
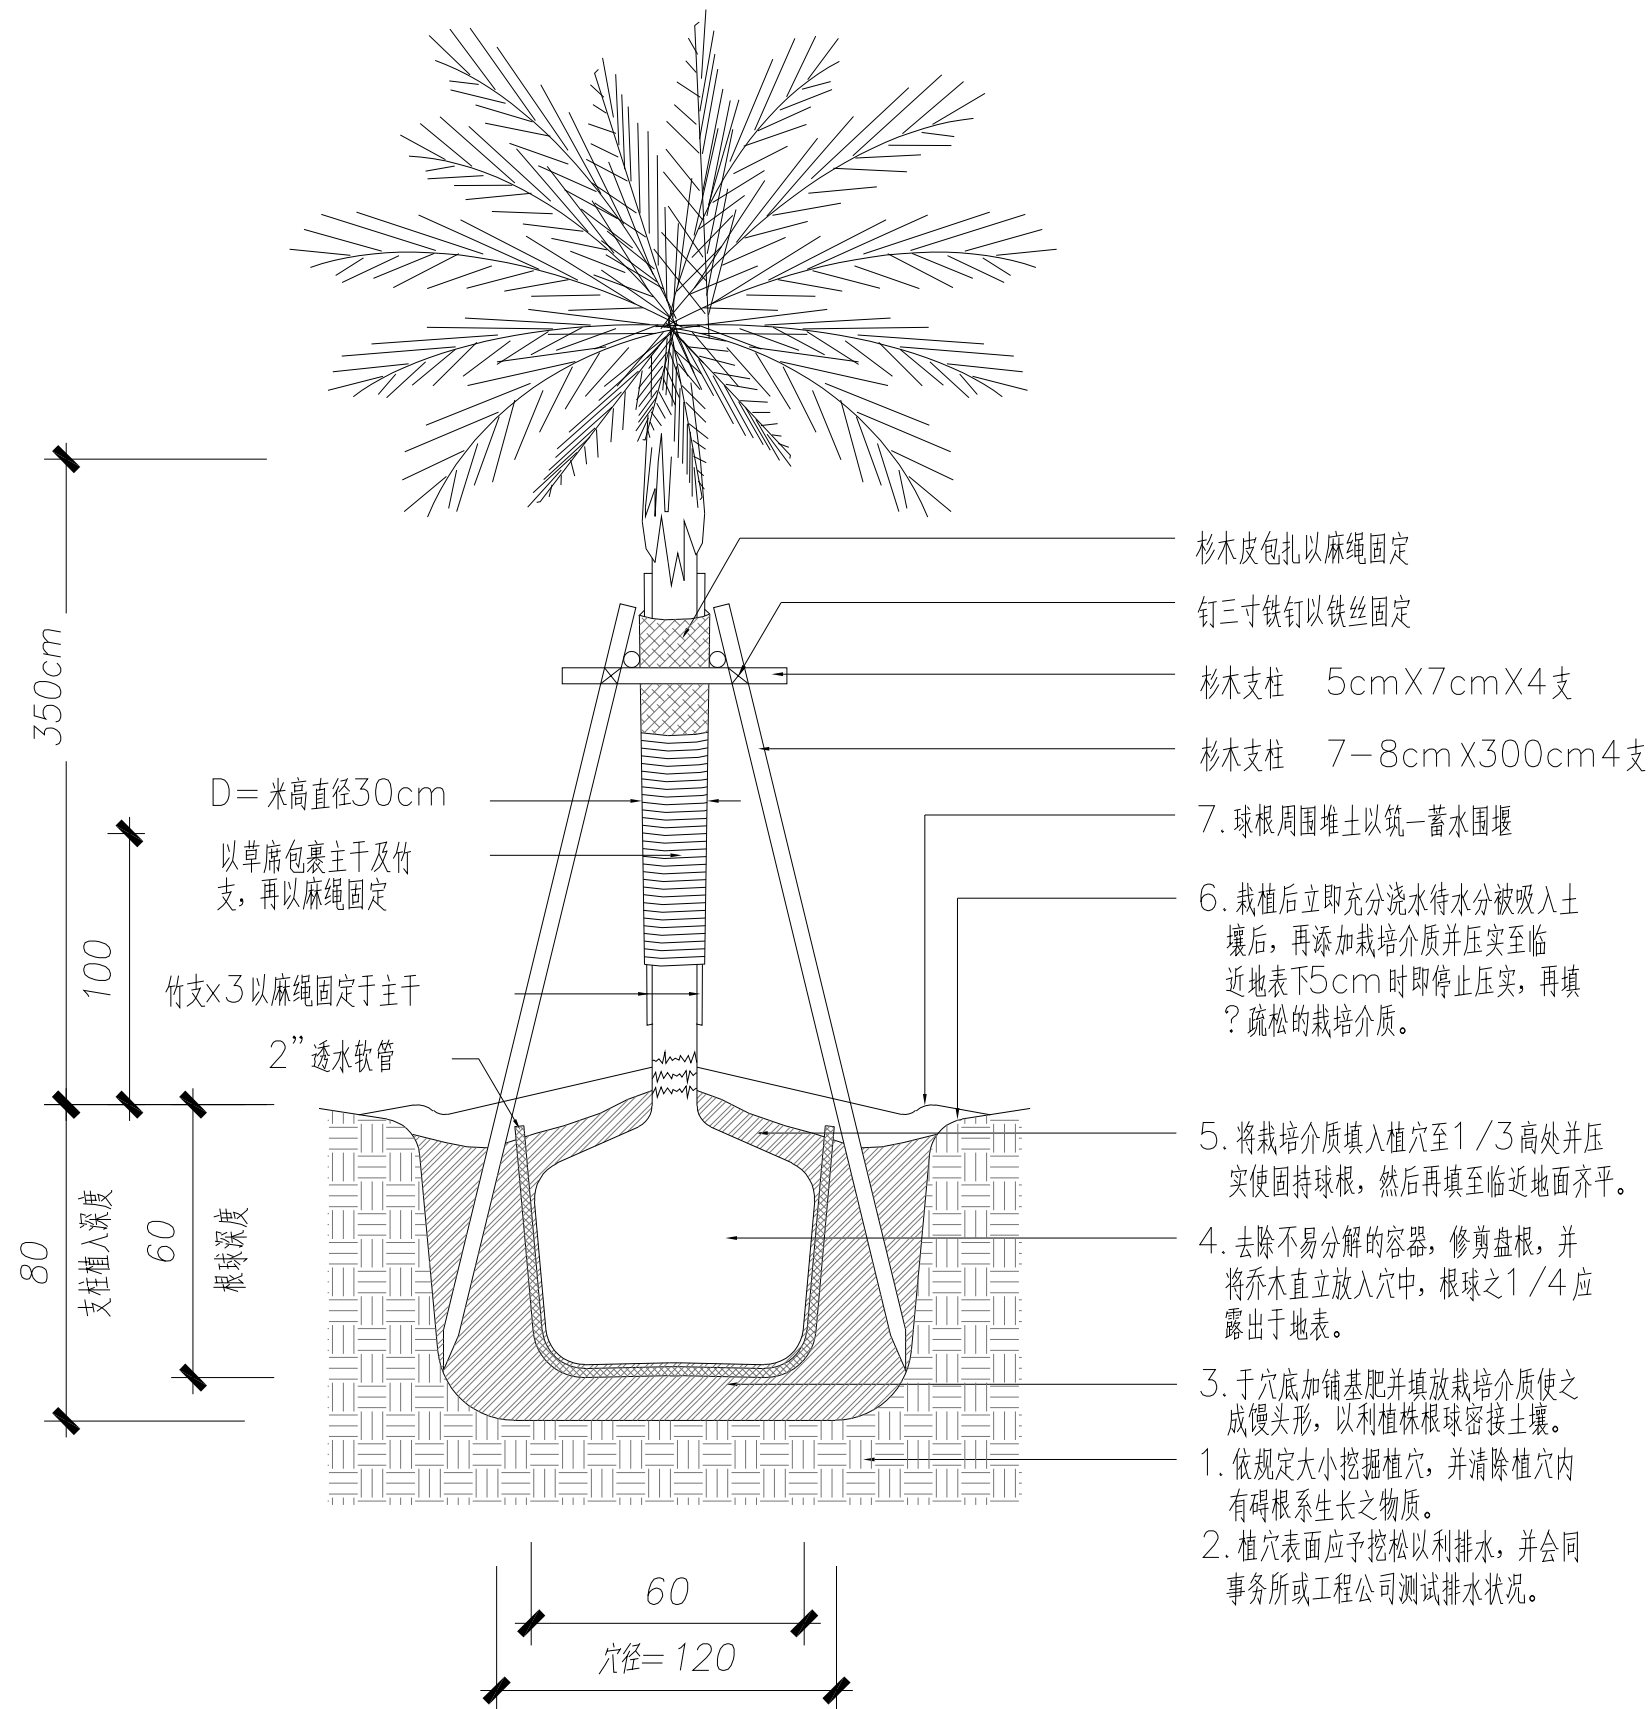


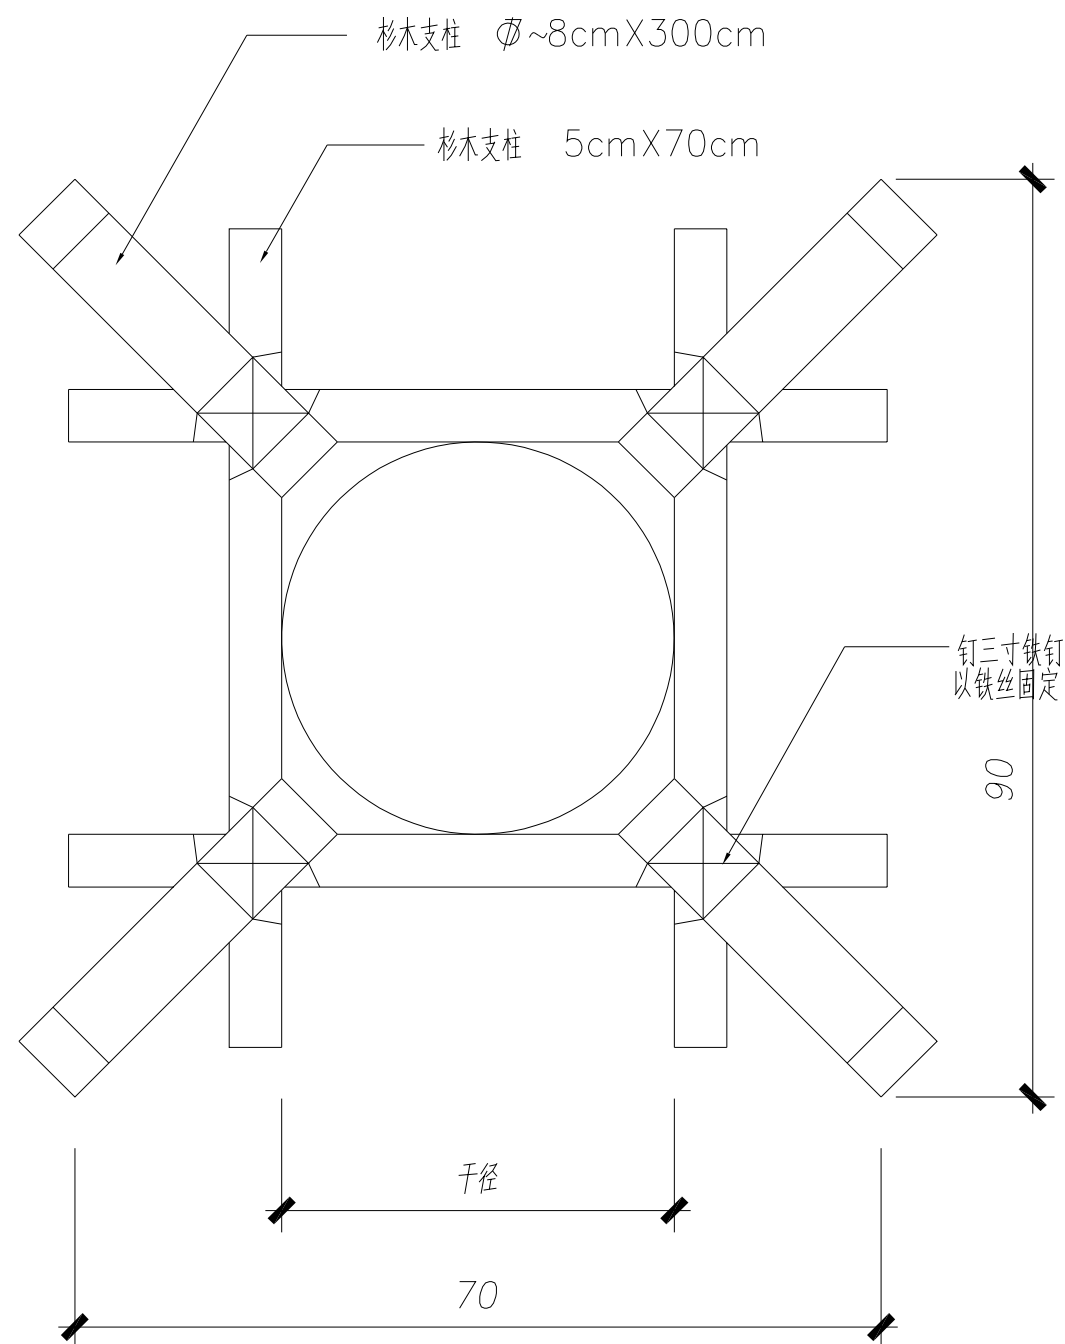

项目编号			
会 签 栏	专 业	签 名	
	建 筑		
	结 构		
	给排水		
	电 气		
	暖 通		
设计单位			
 大洲设计咨询集团有限公司 证书编号: A232A12953			
资 质 业 务 范 围	建筑行业（建筑工程、人防工程） 风景园林工程设计专项 市政行业、水利工程 公路行业（公路） 电力行业（送电工程、变电工程）		
建设单位			
东海县风景园林管理处			
项目名称	东海县2026年城区口袋公园建设工程项目——二标段		
工程名称	融园		
	姓 名	签 名	
审 核	吴战峰		
校 对	蒯大亚		
设 计	张 澍		
图 纸 名 称	苗木支撑示意图		
专 业			
图 号	LS-01.1	第 共	页 页
日 期			
执业专用章			
(按规定加盖)			
出图专用章			
本图须加盖出图签章,否则一律无效			