



|      |  |     |  |    |  |
|------|--|-----|--|----|--|
| 会签专业 |  | 会签者 |  | 日期 |  |
| 会签者  |  | 日期  |  |    |  |
| 日期   |  |     |  |    |  |

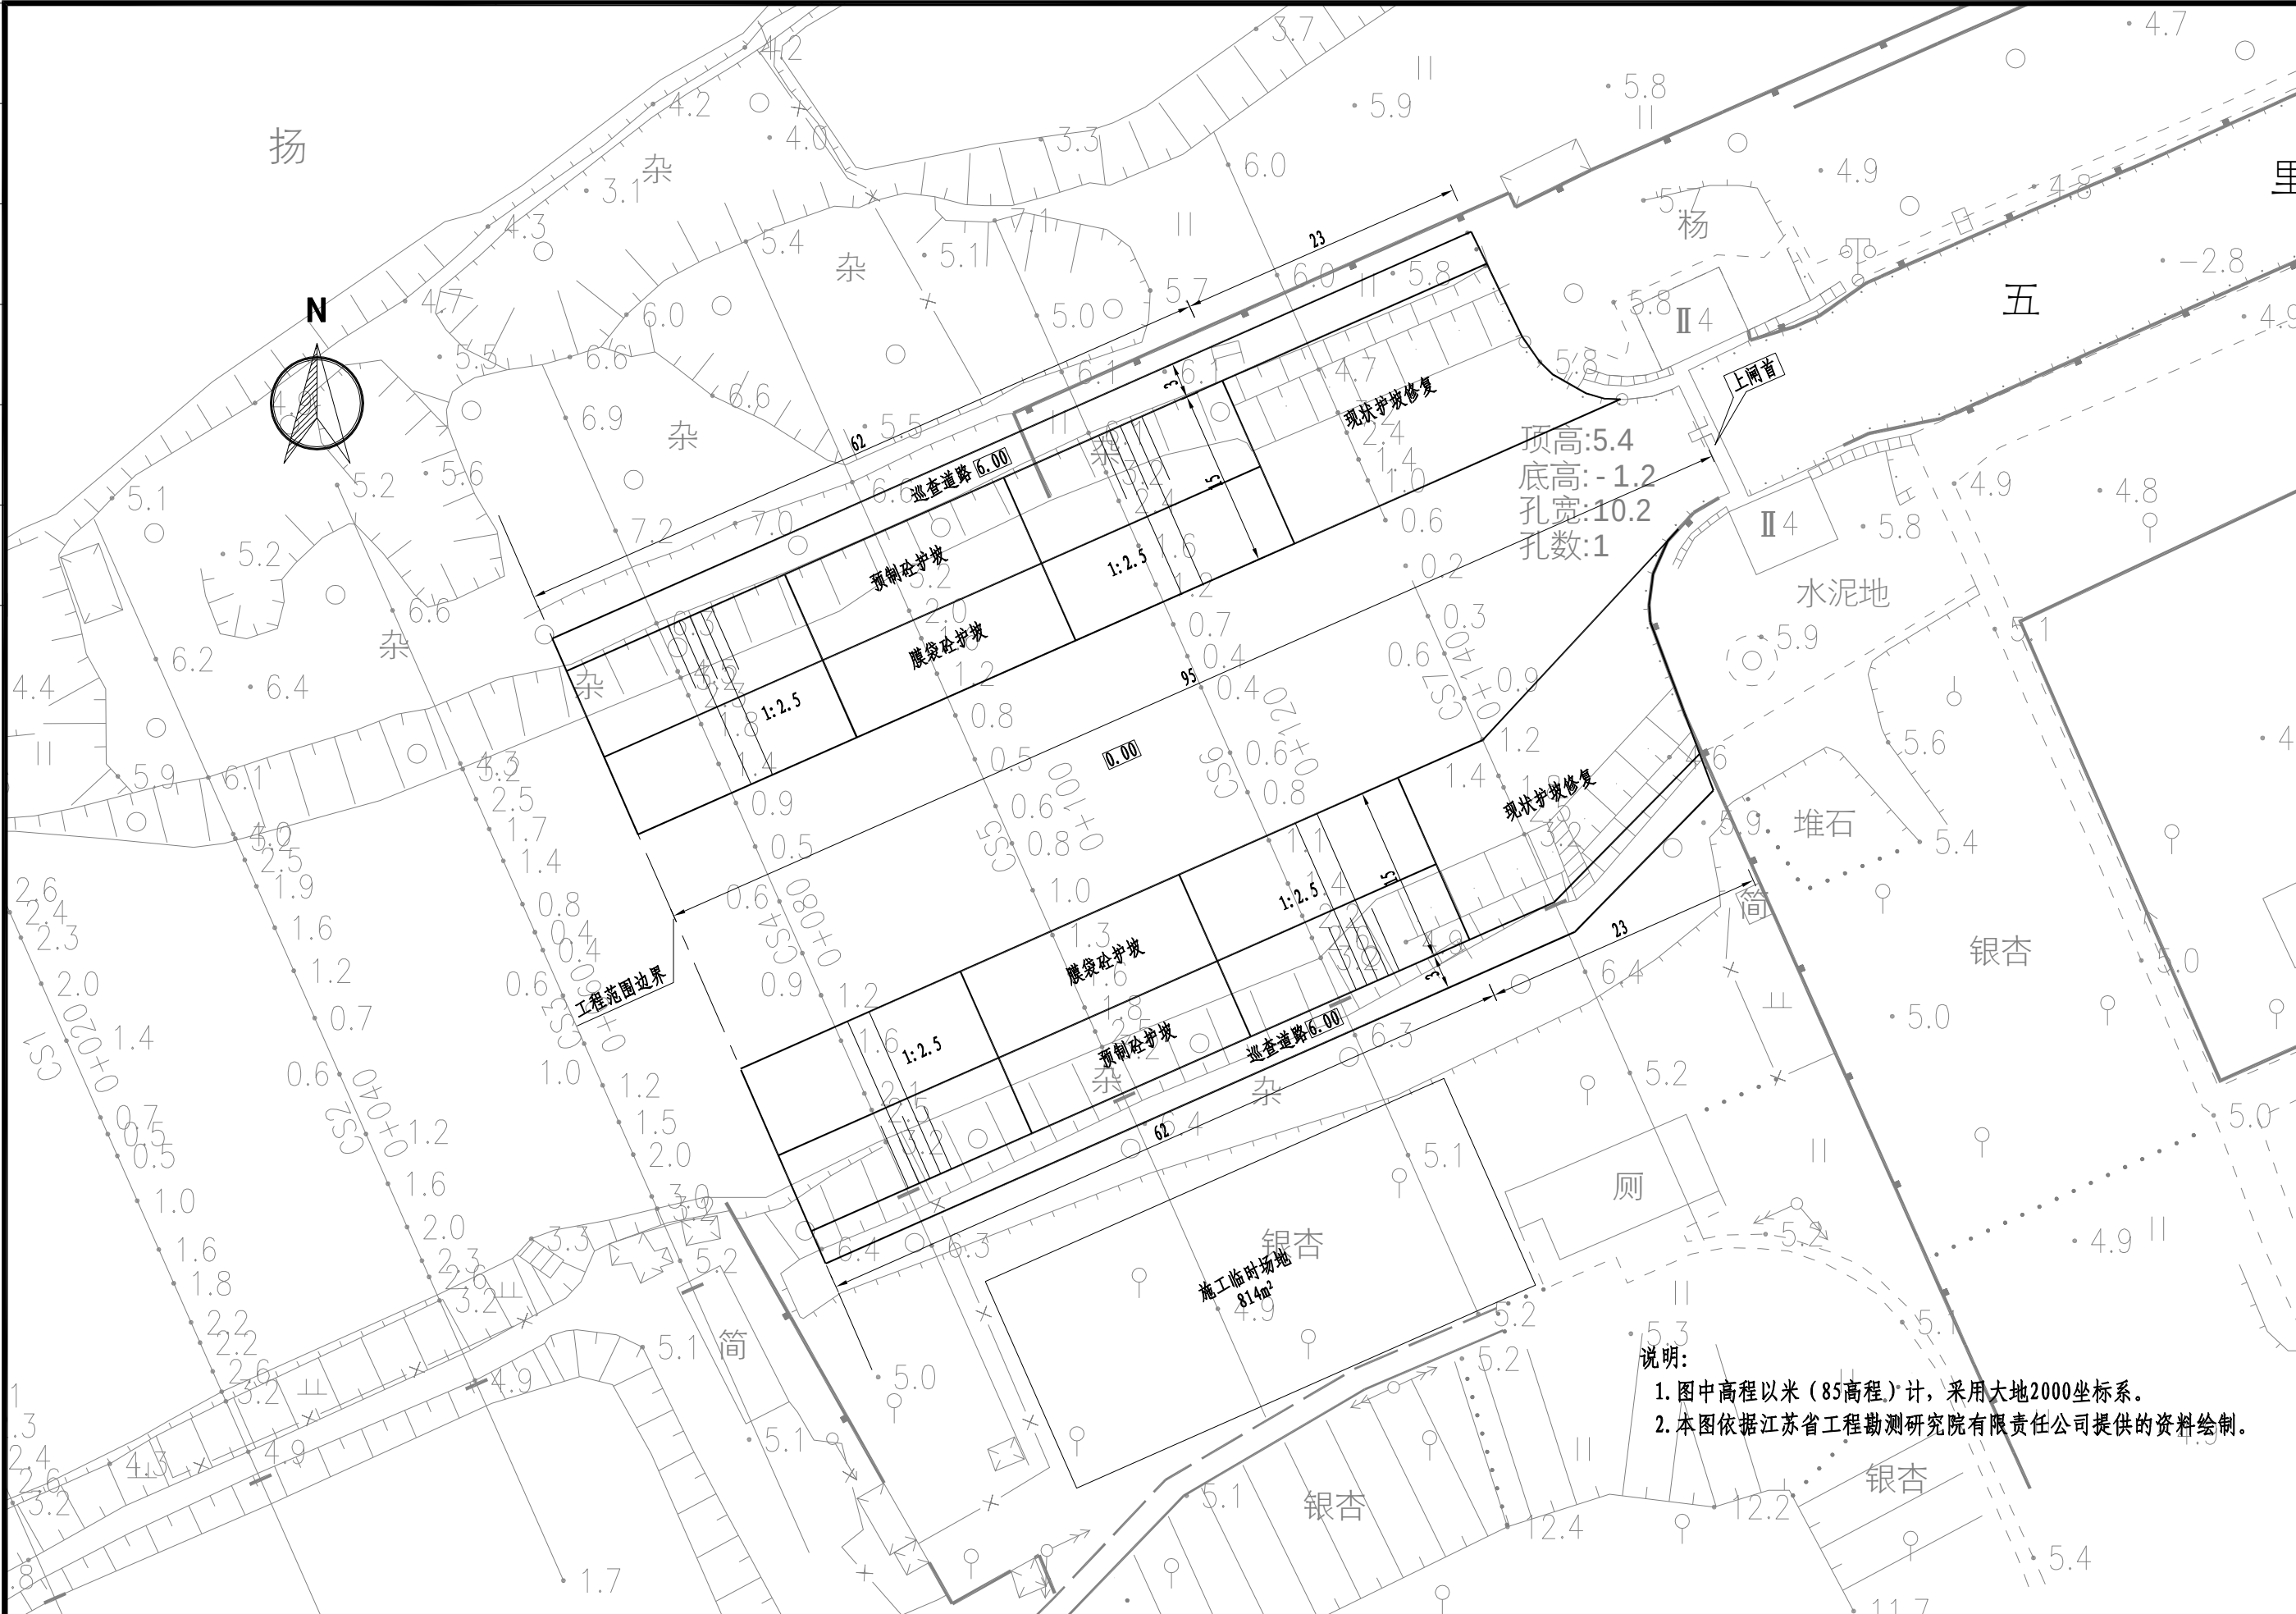

|      |  |
|------|--|
| 日期   |  |
| 会签者  |  |
| 会签专业 |  |

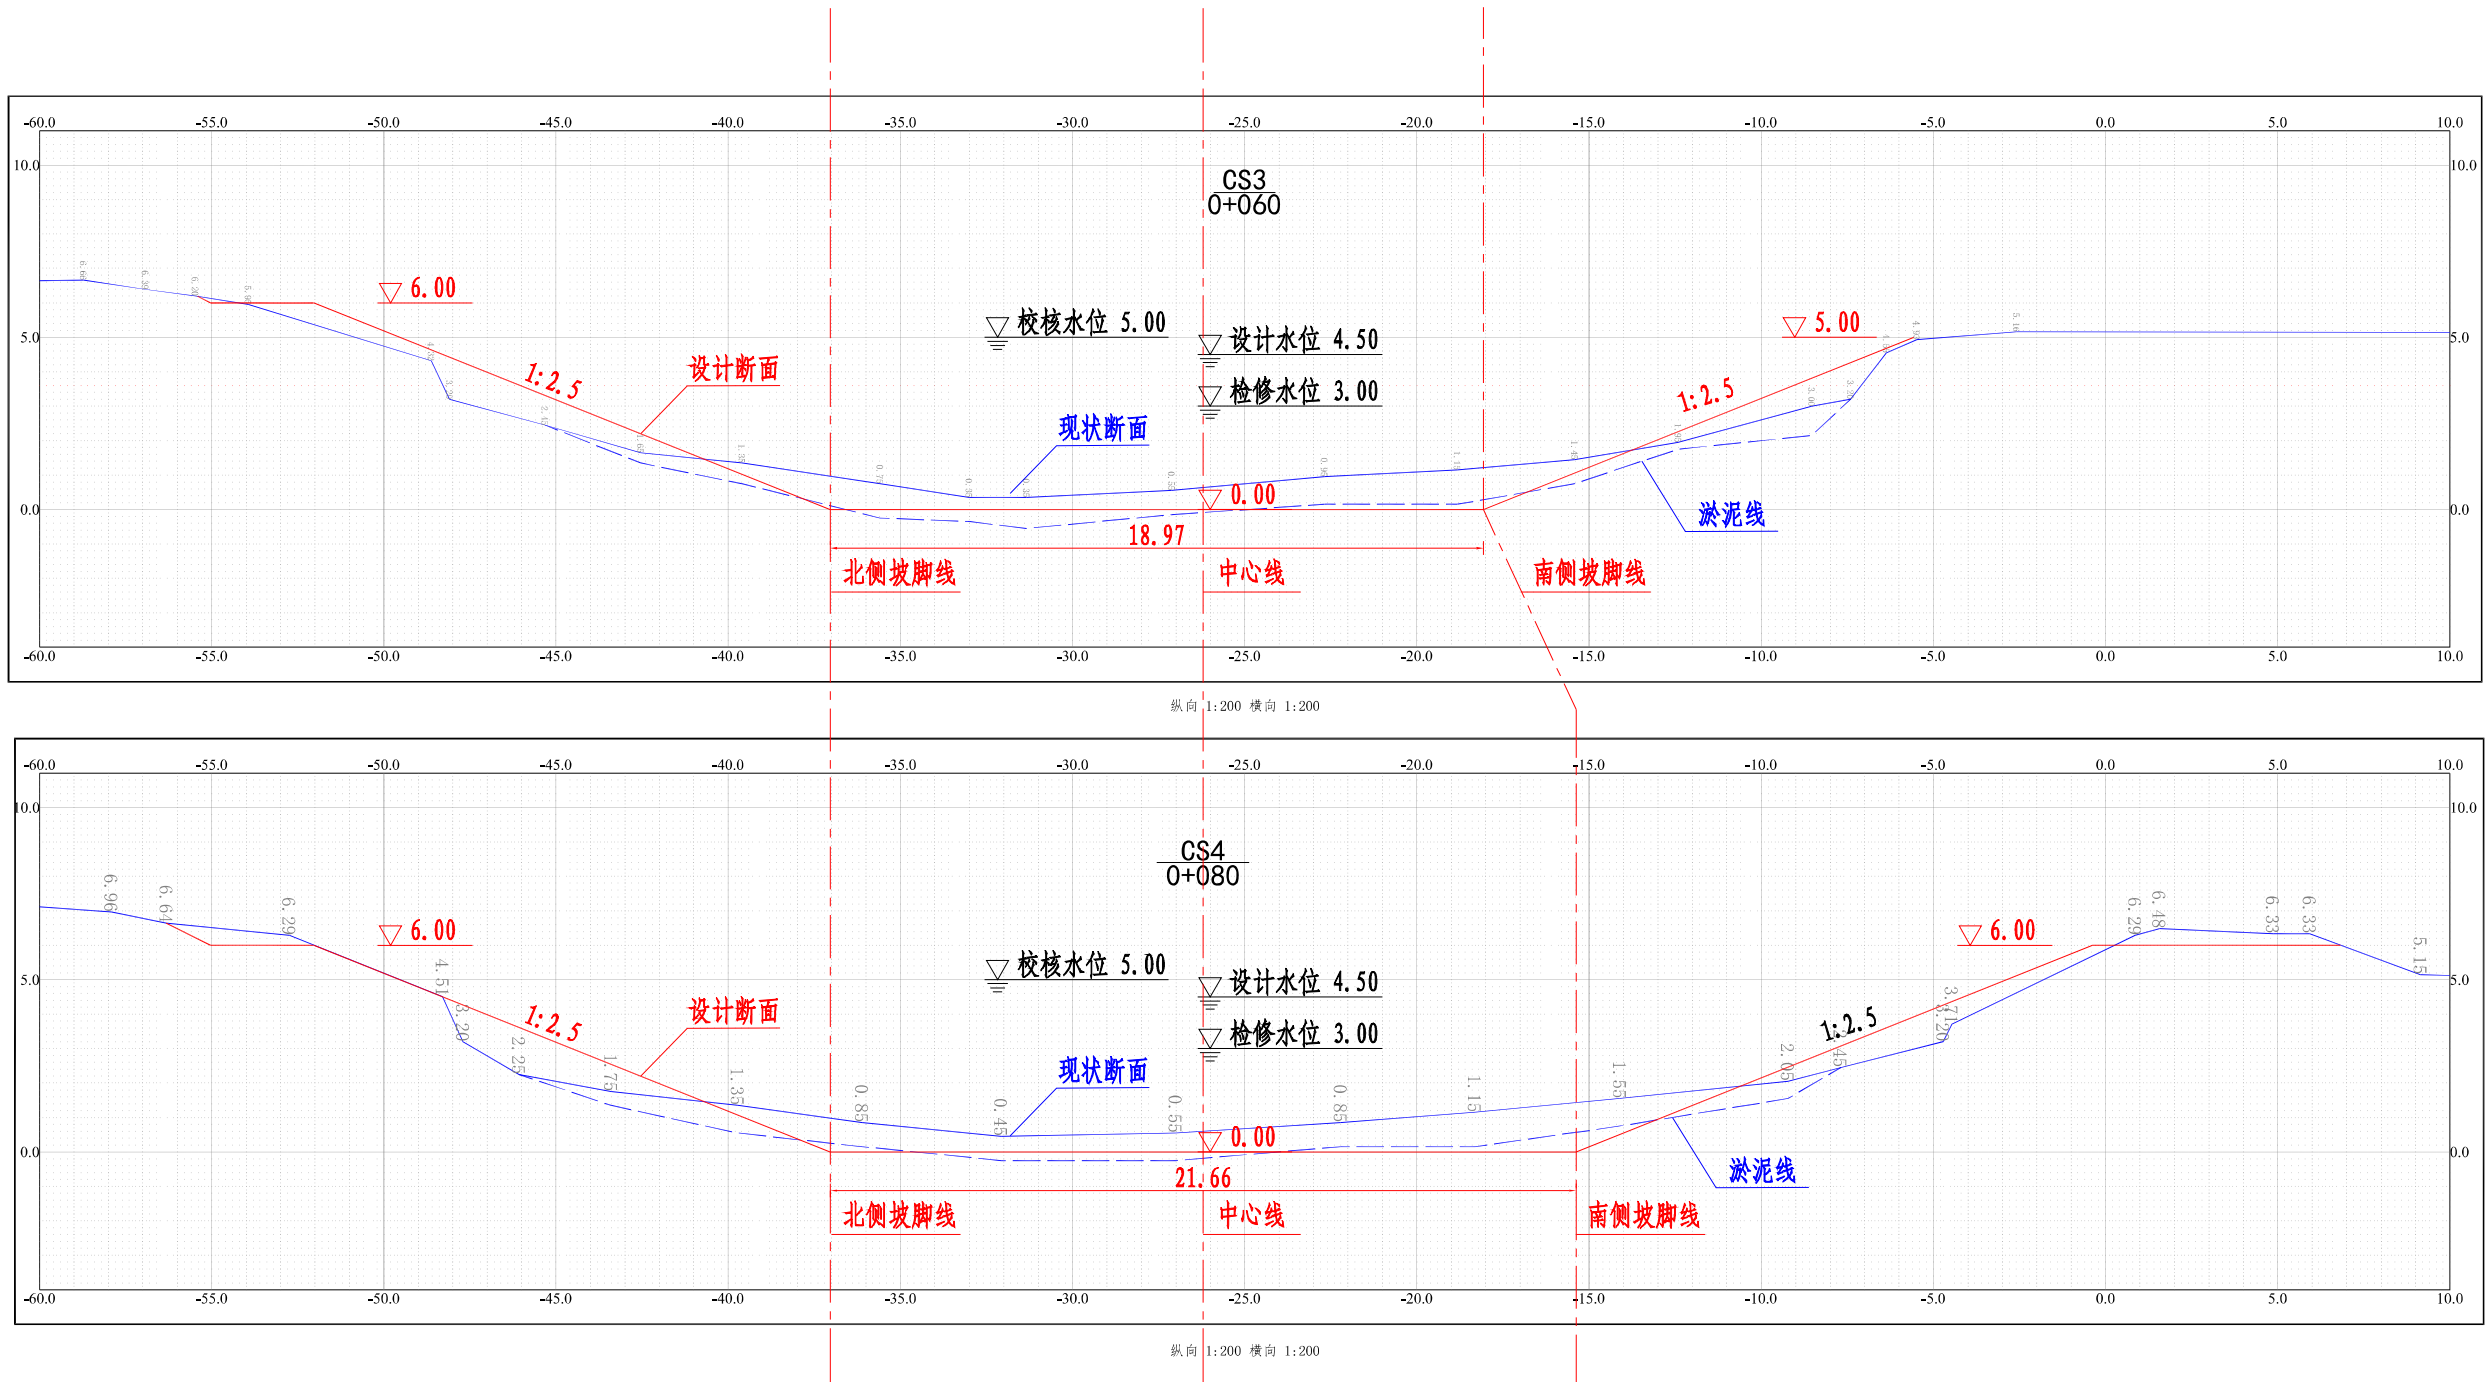

说明:

- 图中高程以米（85高程）计，尺寸以米计。
- 本图依据江苏省工程勘测研究院有限责任公司提供的资料绘制。

江苏省水利勘测设计研究院有限公司  
地址：扬州市吉安路209号吉安大厦1号楼 邮编：225127  
电话：0514-87860116 传真：0514-87889101  
声明：未经授权，不得翻印、传播或它用。





江苏省水利勘测设计研究院有限公司  
Jiangsu Surveying and Design Institute of Water Resources Co., Ltd.

五里窑闸  
上游护坡工程

河道断面图(1/3)

|        |    |    |    |    |    |    |          |                    |           |
|--------|----|----|----|----|----|----|----------|--------------------|-----------|
| 施工图 设计 | 批准 | 核定 | 审查 | 校核 | 设计 | 制图 | 日期       | 甲级设计证书编号A132012666 |           |
| 水 工 部分 |    |    |    |    |    |    | 2026. 06 | 图 号                | WLY-SG-02 |

|      |  |
|------|--|
| 日期   |  |
| 会签者  |  |
| 会签专业 |  |

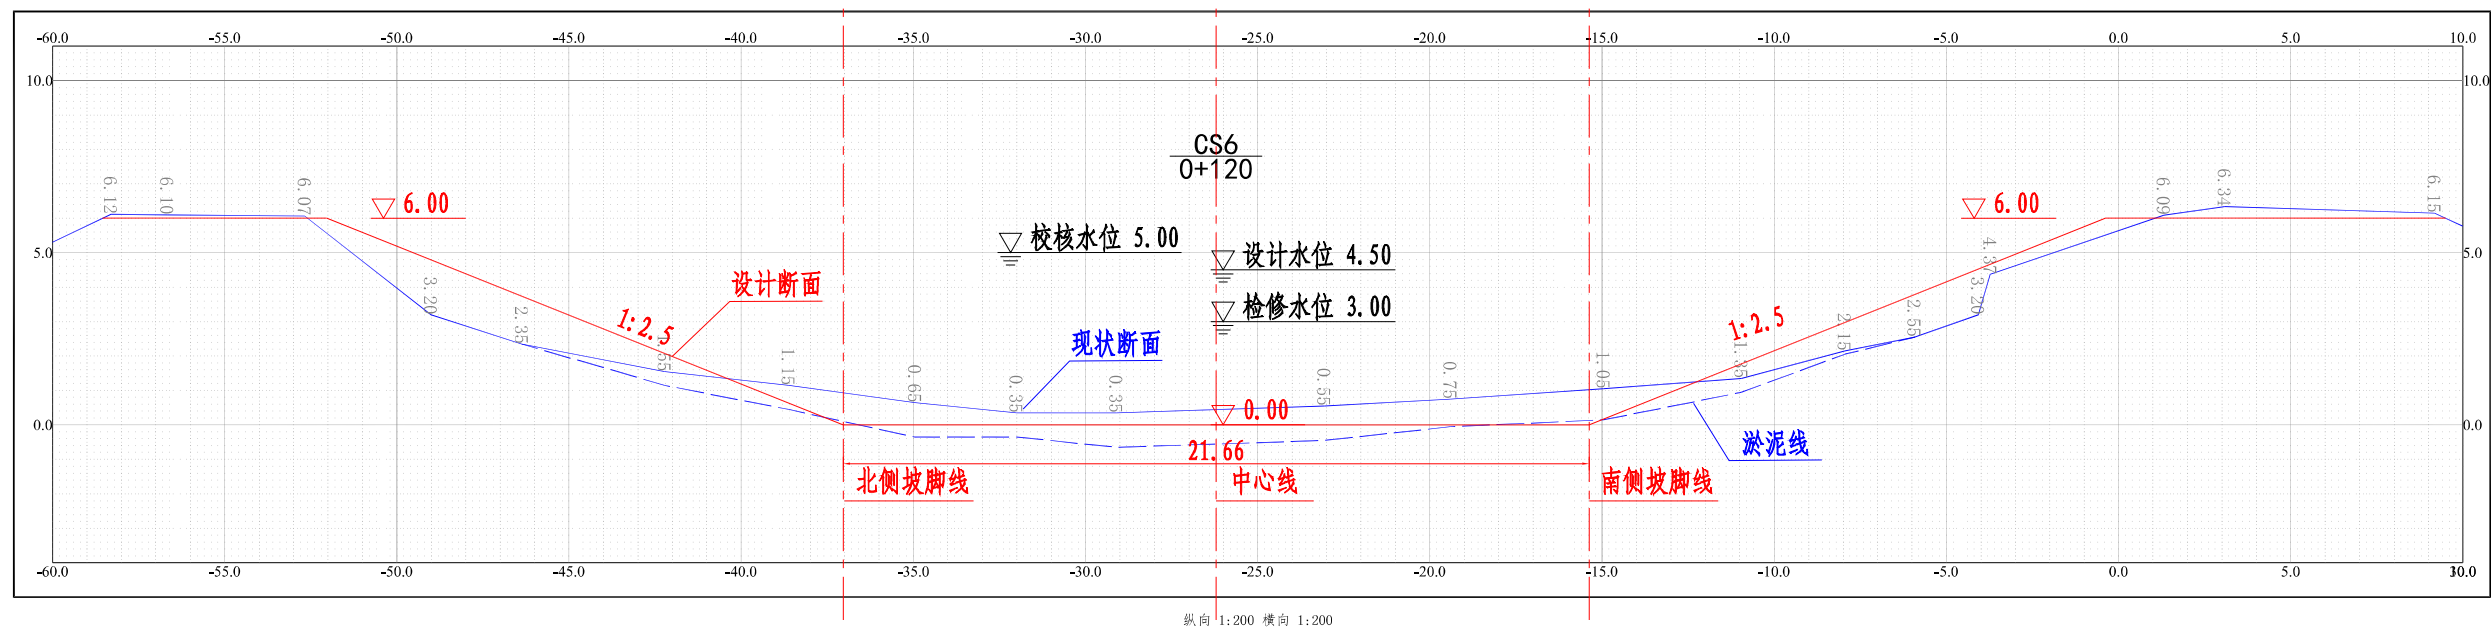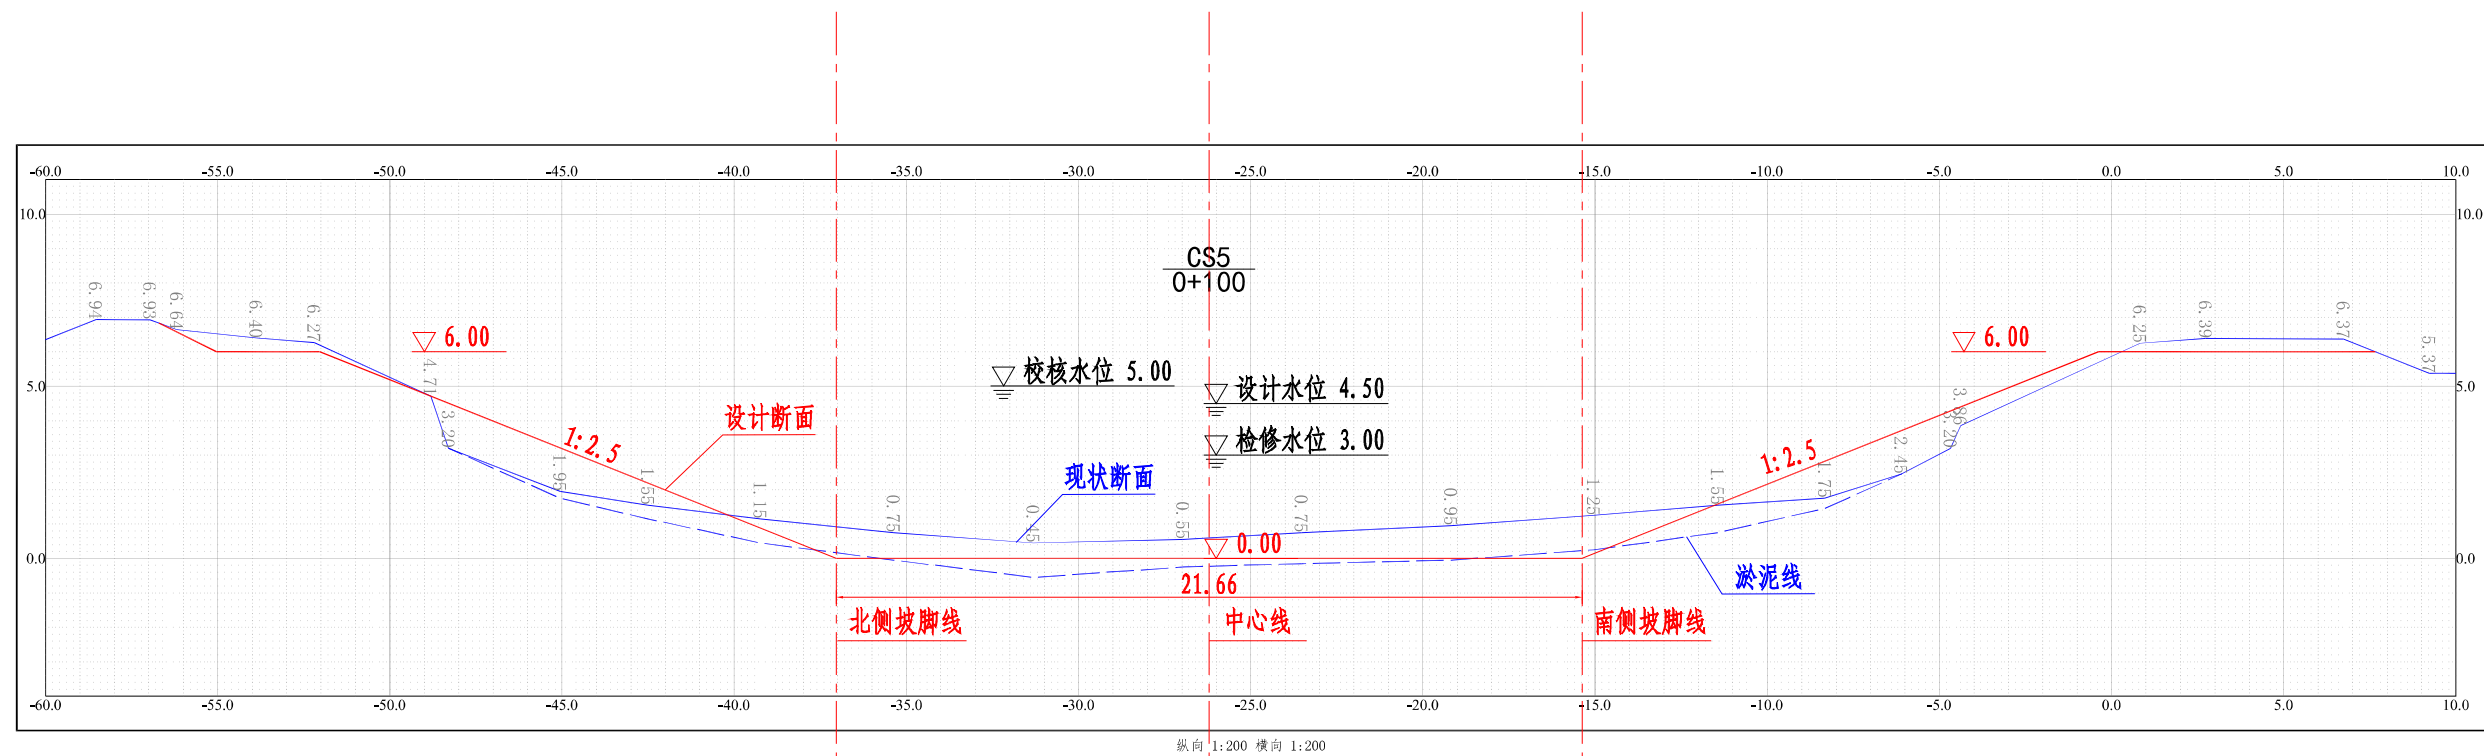

- 说明:
- 图中高程以米(85高程)计,尺寸以米计。
  - 本图依据江苏省工程勘测研究院有限责任公司提供的资料绘制。

江苏省水利勘测设计研究院有限公司  
地址:扬州市吉安路209号吉安大厦1号楼 邮编: 225127  
电话: 0514-87860116 传真: 0514-87889101  
声明: 未经授权,不得翻印、传播或它用。




江苏省水利勘测设计研究院有限公司  
Jiangsu Surveying and Design Institute of Water Resources Co., Ltd.

五里窑闸  
上游护坡工程

河道断面图(2/3)

|        |    |    |    |    |    |    |          |                    |           |
|--------|----|----|----|----|----|----|----------|--------------------|-----------|
| 施工图 设计 | 批准 | 核定 | 审查 | 校核 | 设计 | 制图 | 日期       | 甲级设计证书编号A132012666 |           |
| 水 工 部分 |    |    |    |    |    |    | 2026. 06 | 图 号                | WLY-SG-03 |

|      |  |     |    |
|------|--|-----|----|
| 会签专业 |  | 会签者 | 日期 |
|      |  |     |    |
|      |  |     |    |
|      |  |     |    |

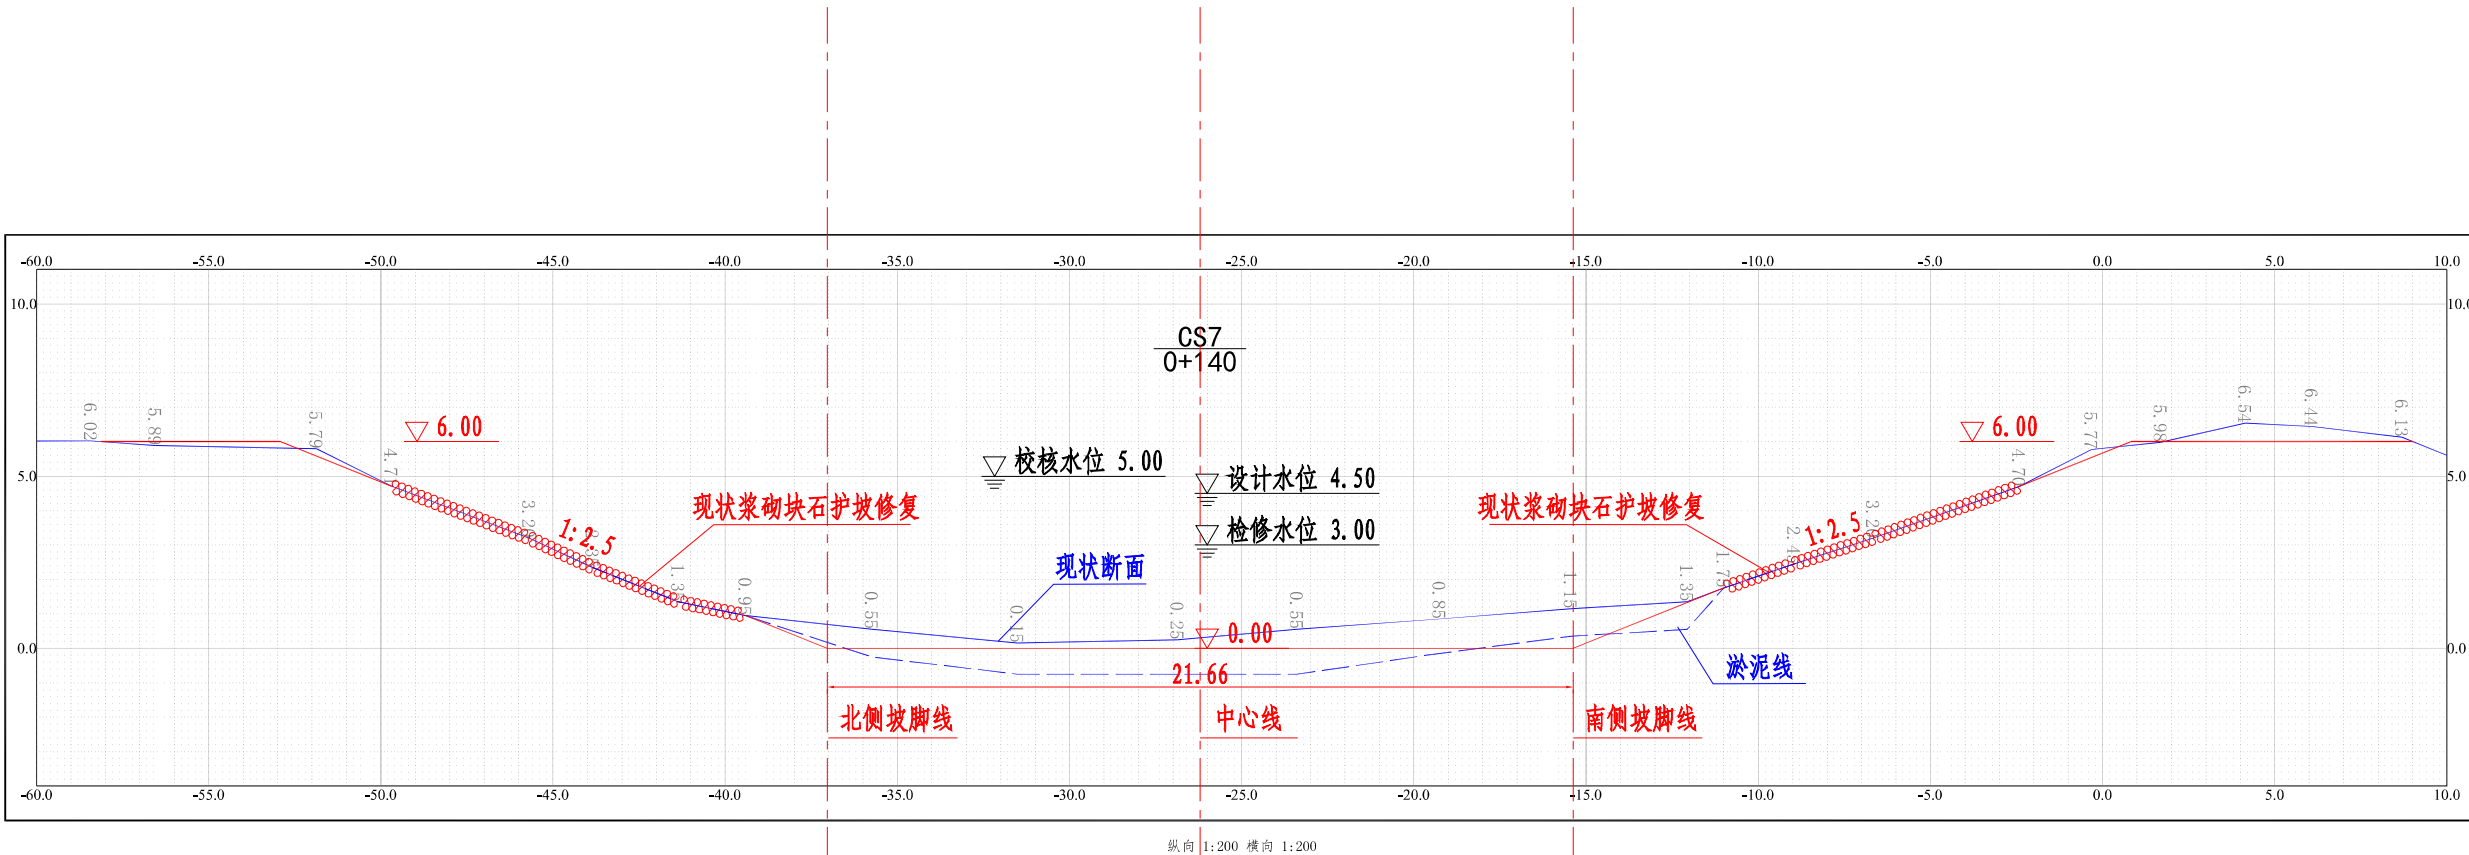

说明:  
1. 图中高程以米 (85高程) 计, 尺寸以米计。  
2. 本图依据江苏省工程勘测研究院有限责任公司提供的资料绘制。

江苏省水利勘测设计研究院有限公司  
地址: 扬州市吉安路209号吉安大厦1号楼 邮编: 225127  
电话: 0514-87860116 传真: 0514-87889101  
声明: 未经授权, 不得翻印、传播或它用。



江苏省水利勘测设计研究院有限公司  
Jiangsu Surveying and Design Institute of Water Resources Co., Ltd.

五里窑闸  
上游护坡工程

河道断面图 (2/3)

施工图 设计  
水 工 部分

批 准

核 定

审 查

校 核

设 计

制 图

日 期





甲级设计证书编号A132012666

2026. 06

图 号

WLY-SG-04

|      |  |  |  |  |  |
|------|--|--|--|--|--|
|      |  |  |  |  |  |
|      |  |  |  |  |  |
|      |  |  |  |  |  |
| 日期   |  |  |  |  |  |
| 会签者  |  |  |  |  |  |
| 会签专业 |  |  |  |  |  |

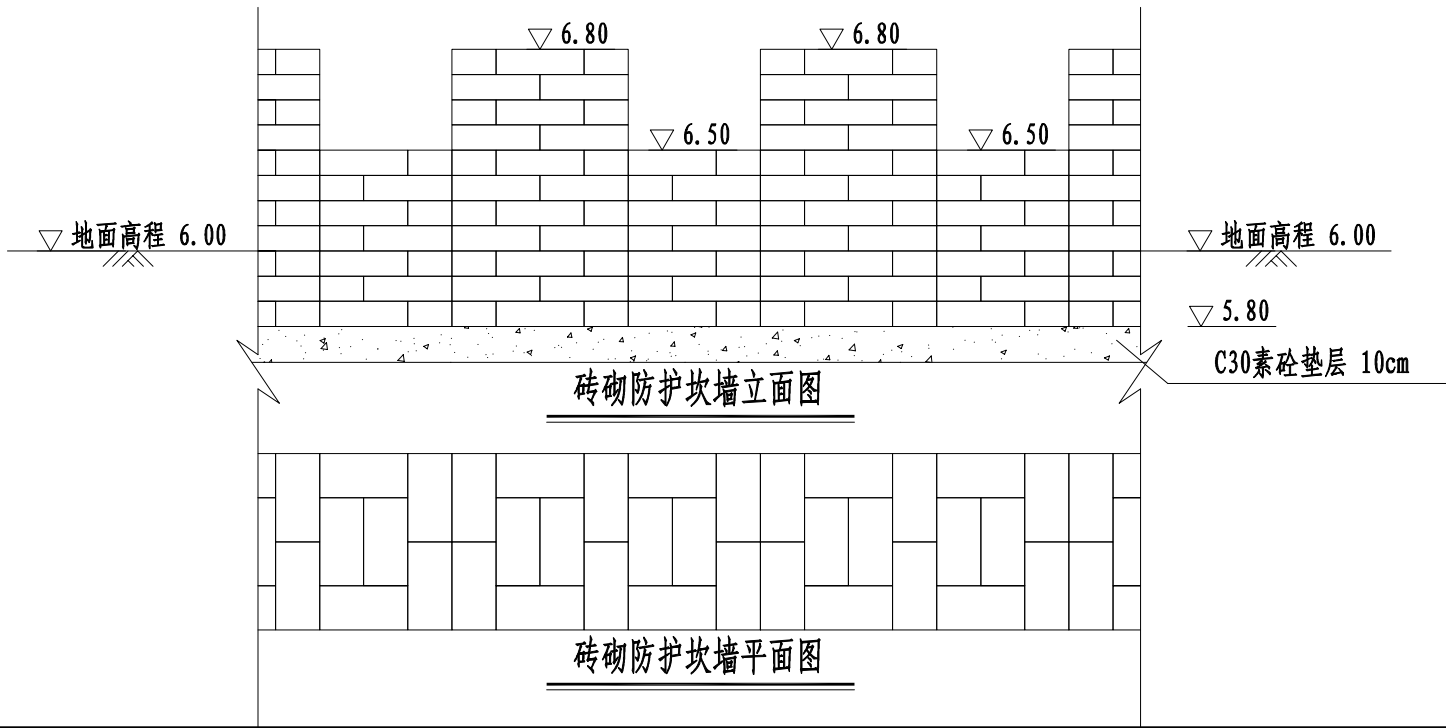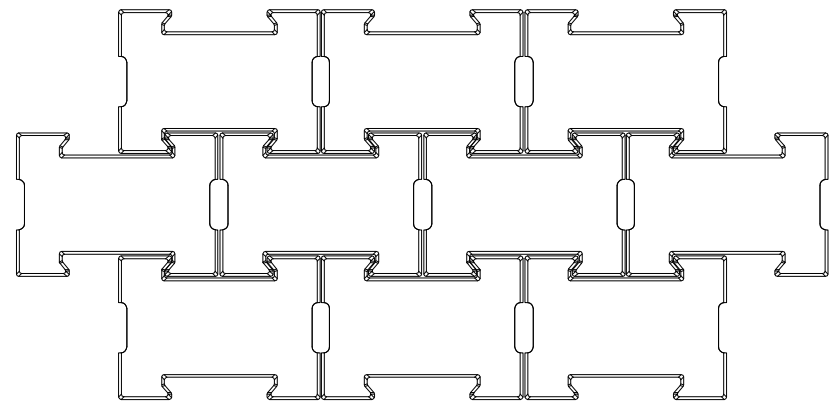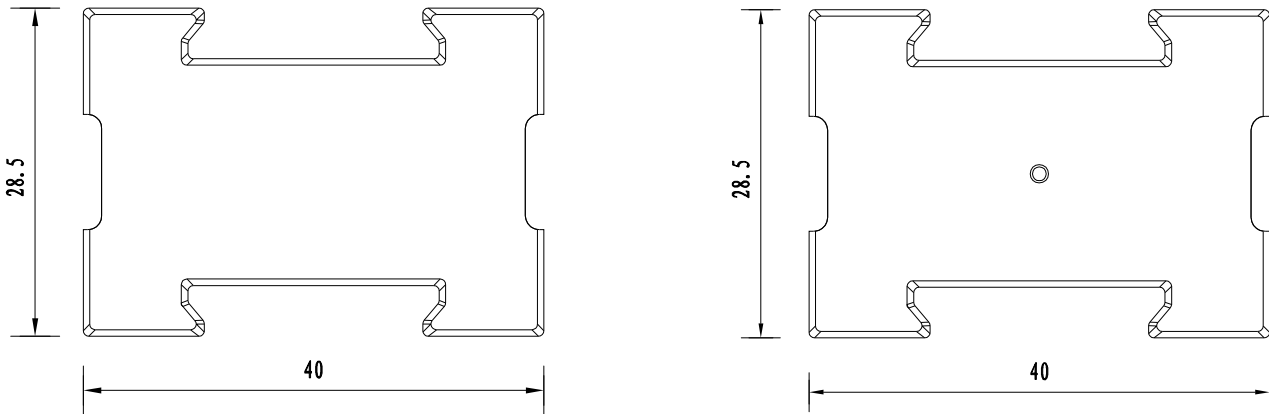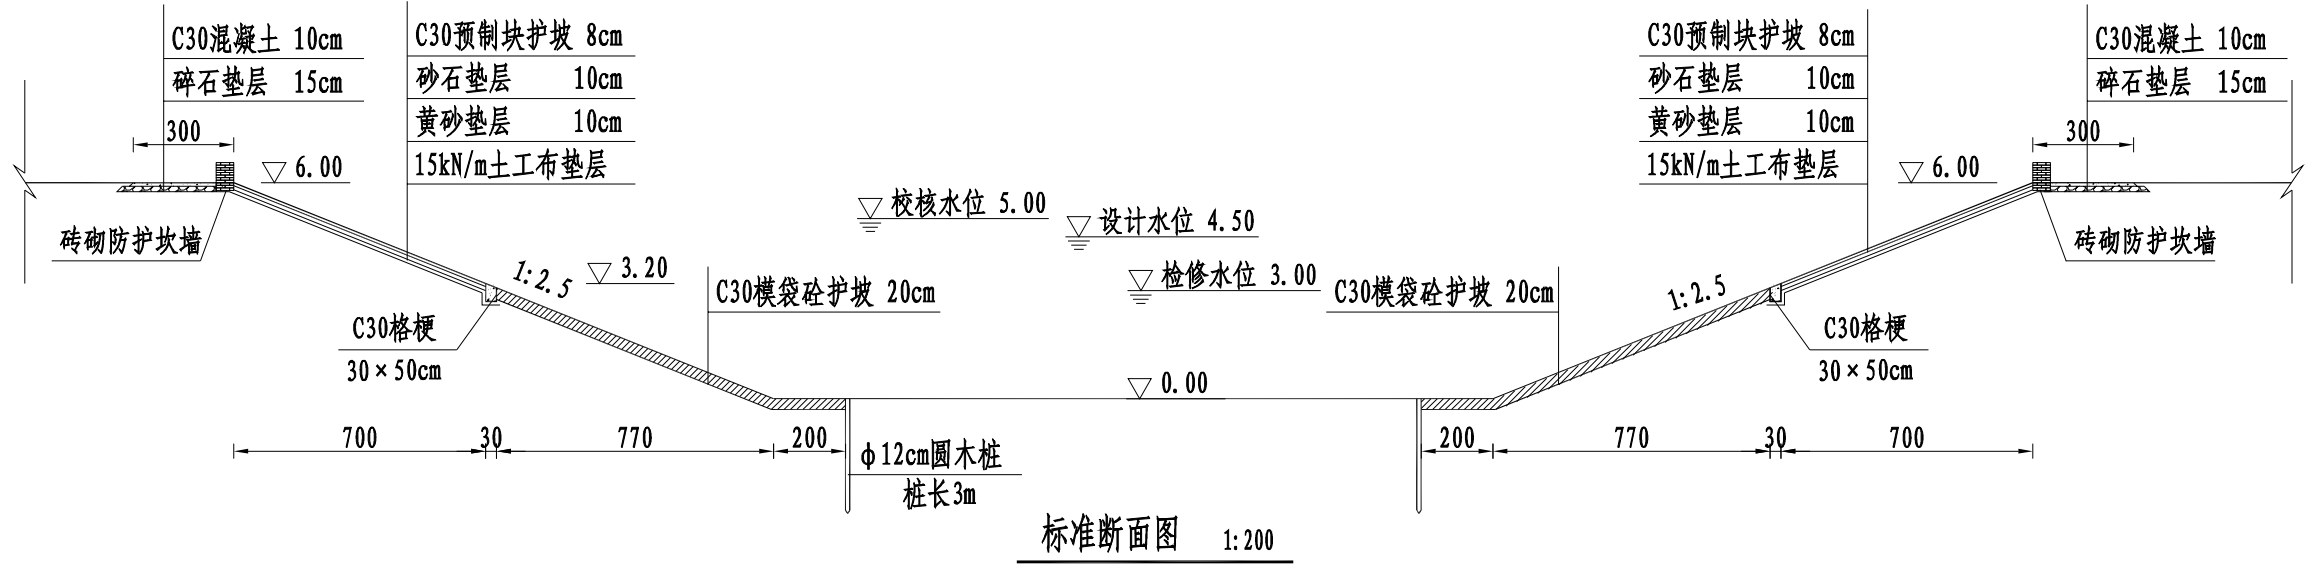


说明:

- 图中高程以米（85高程）计，尺寸以厘米计。
- 墙体砖材质为MU10标准优质黏土烧结青砖。
- 砌筑砂浆等级：M7.5，砂浆勾缝要求平顺、密实、美观。
- 坎墙每隔5m设置排水孔。




|        |    |    |    |    |    |    |         |                    |           |
|--------|----|----|----|----|----|----|---------|--------------------|-----------|
| 施工图 设计 | 批准 | 核定 | 审查 | 校核 | 设计 | 制图 | 日期      | 甲级设计证书编号A132012666 |           |
| 水 工 部分 |    |    |    |    |    |    | 2026.06 | 图 号                | WLY-SG-05 |

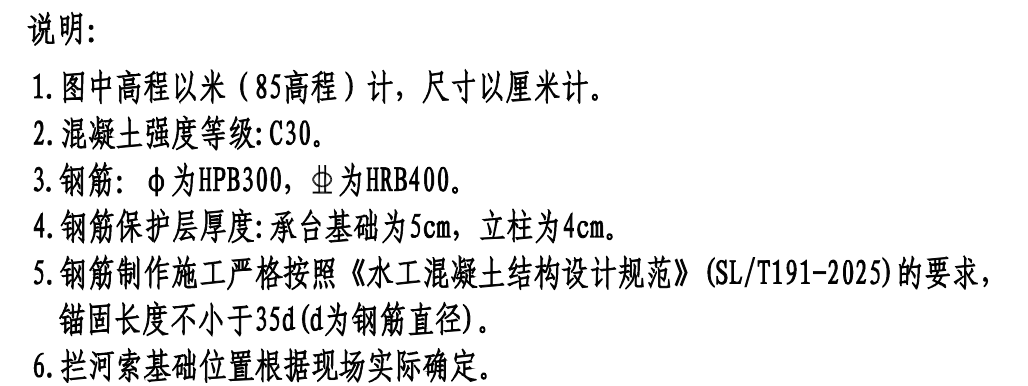





|      |  |
|------|--|
| 日期   |  |
| 会签者  |  |
| 会签专业 |  |

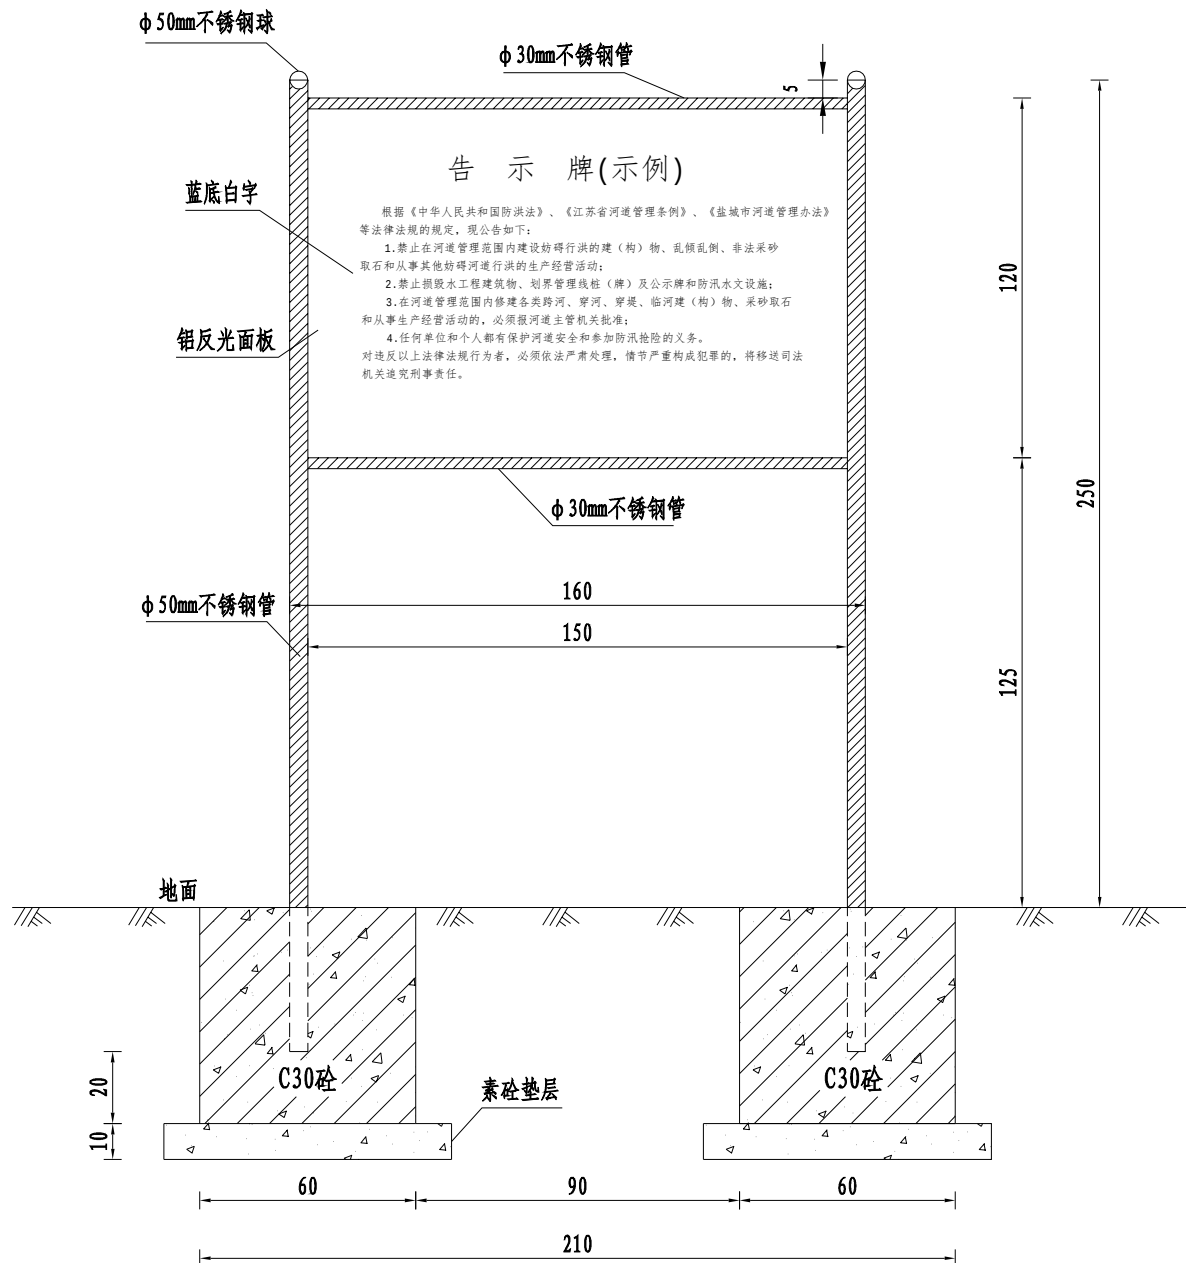


告示牌背立面图 1:20

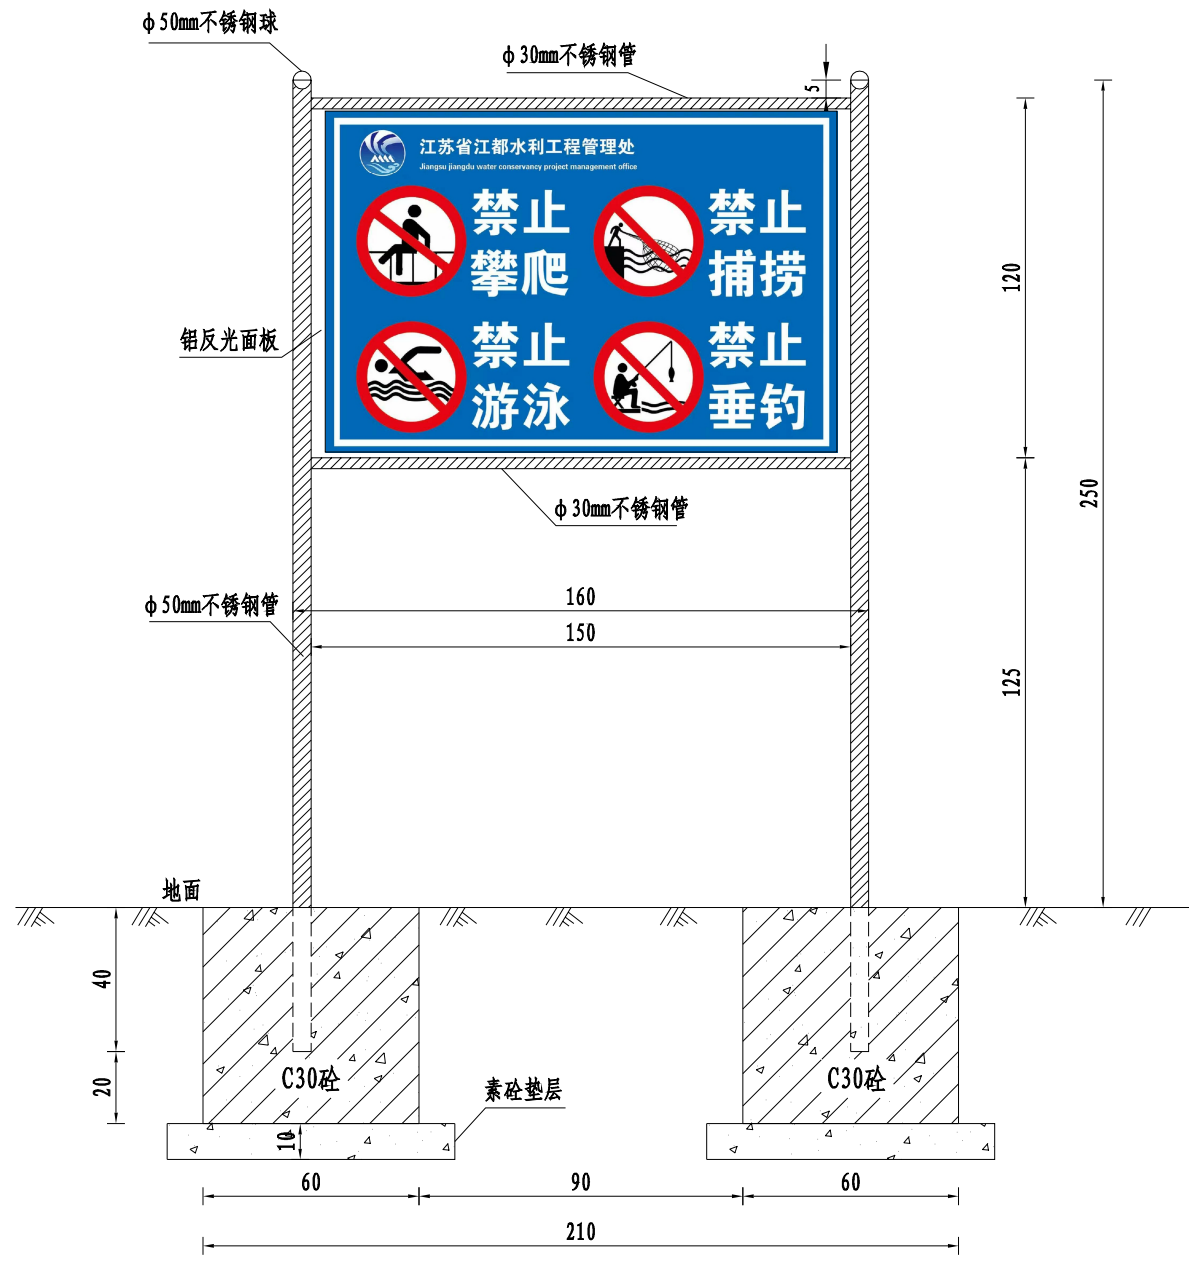

告示牌正立面图 1:20

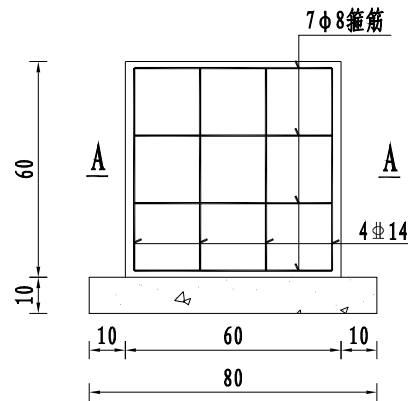

基础立面钢筋图 1:20

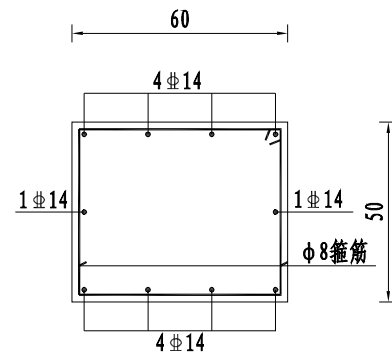

A-A 1:20

说明:

1. 图中钢筋尺寸以毫米计,其余以厘米计。
2. 钢筋:  $\phi$  为HPB300,  $\Phi$  为HRB400。
3. 标志版面贴膜采用工程级反光膜。
4. 标志板为3mm铝合金板。
5. 告示牌共三块,位置根据现场实际及业主要求确定。
6. 告示牌内容为示例。



|        |    |    |    |    |    |    |         |                    |           |
|--------|----|----|----|----|----|----|---------|--------------------|-----------|
| 施工图 设计 | 批准 | 核定 | 审查 | 校核 | 设计 | 制图 | 日期      | 甲级设计证书编号A132012666 |           |
| 水 工 部分 |    |    |    |    |    |    | 2026.06 | 图 号                | WLY-SG-07 |