

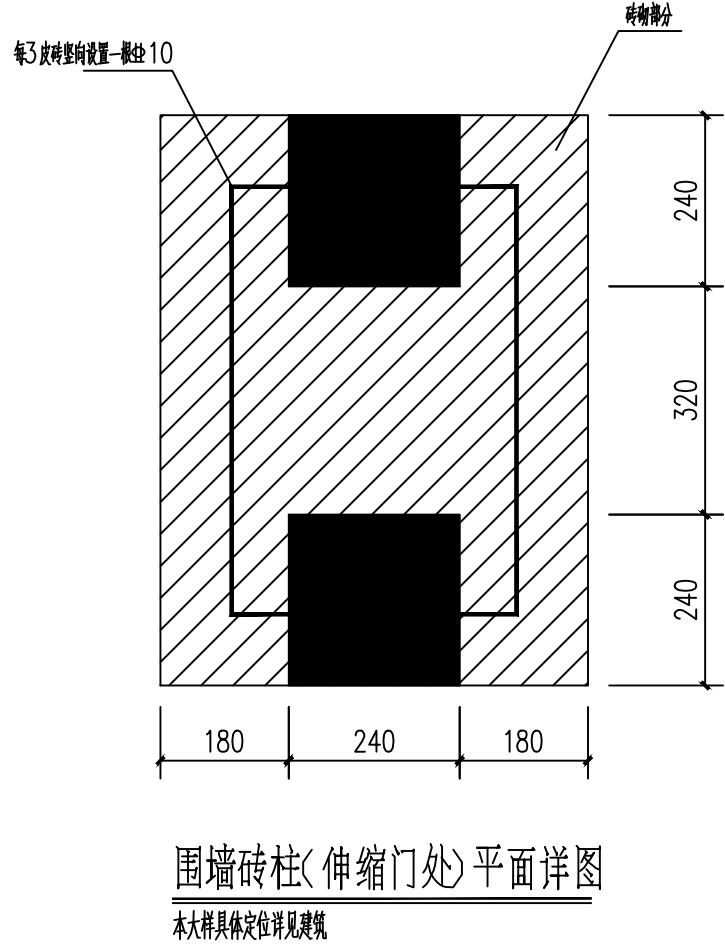
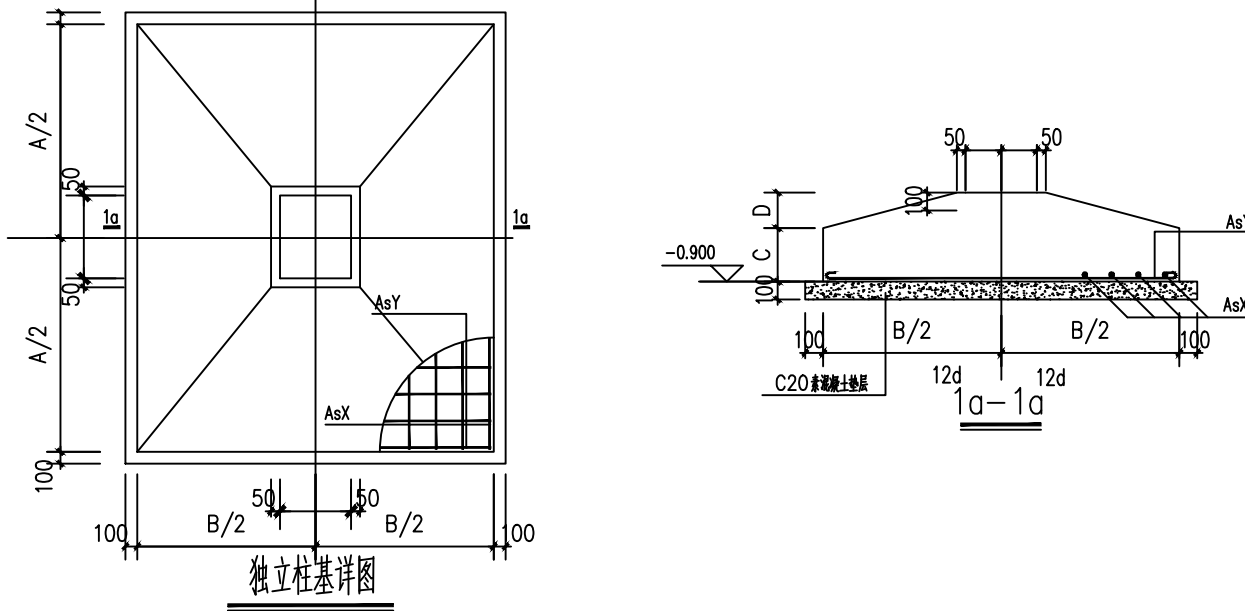


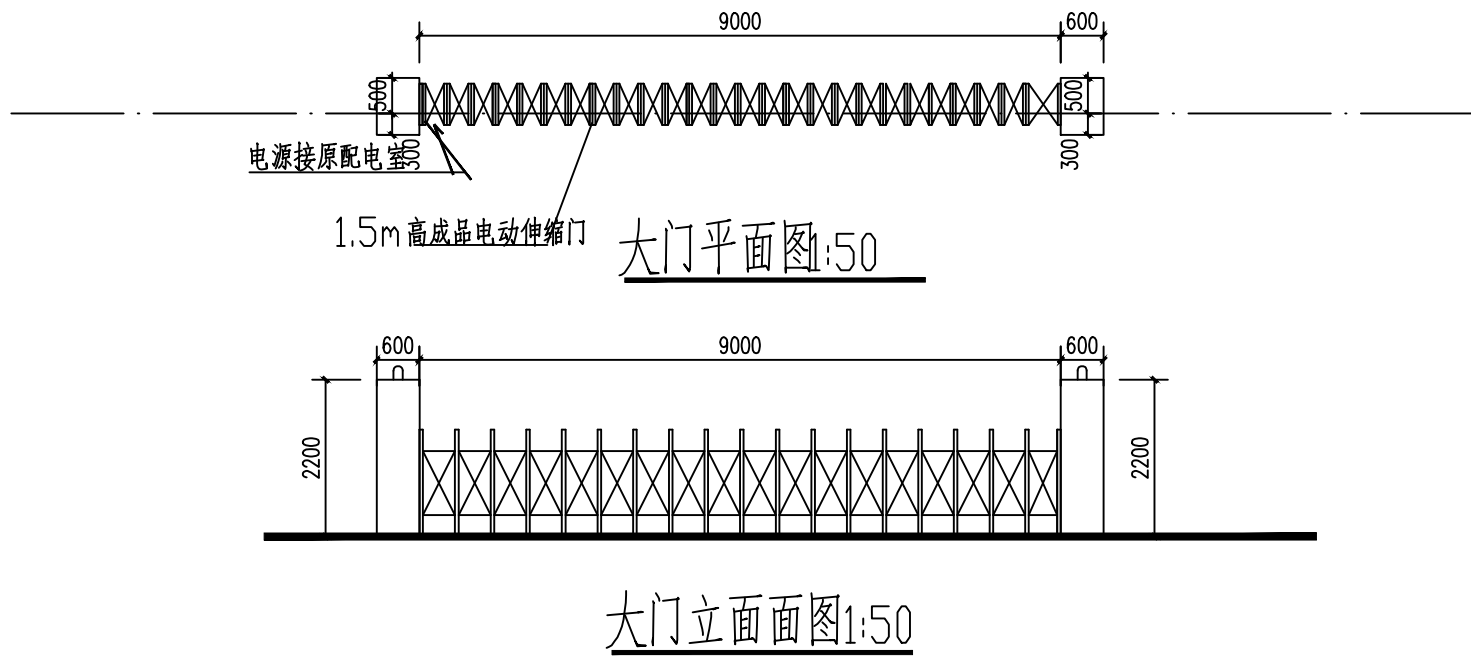

| 基础编号 | B    | A    | C   | D   | AsX     | AsY     |
|------|------|------|-----|-----|---------|---------|
| JC—1 | 1600 | 1800 | 300 | 200 | Φ12@150 | Φ12@150 |
|      |      |      |     |     |         |         |
|      |      |      |     |     |         |         |

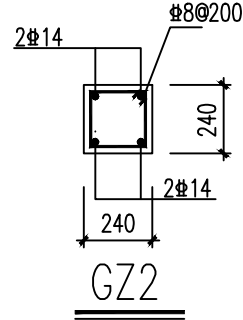

### 施工总说明

#### 一、一般说明：

- 本工程主体为砌体结构，结构的设计使用年限为20年。
- 本工程建筑结构的安全等级为二级。
- 本工程砌体施工质量控制等级为B级。
- 本工程的结构抗震设防类别为丙类建筑。
- 本工程的建筑场地类别为Ⅲ类。
- 图中±0.000据现场定。
- 本工程设防烈度7度，设计基本地震加速度值为0.10g，设计地震分组为第三组。

- 地基基础设计等级为丙级。
- 环境类别：地上一类，地下二a类。

#### 二、主要说明

- 混凝土强度等级及墙体  
垫层：100厚C20素砼；±0.000以下部分为C35；±0.000以上部分为C25。  
混凝土水灰比不大于0.500，最小水泥用量300kg/m<sup>3</sup>，最大氯离子含量（水泥用量的百分比）0.1%；  
±0.000以下采用240厚MU20水泥砖、M10水泥砂浆砌筑；墙体（内外侧）应采用25厚1：2水泥砂浆防水。  
±0.000以上采用240厚MU7.5混凝土空心机制砖，M7.5混合砂浆砌筑；  
所有混凝土均须优先采用混凝土；所有砂浆均须优先采用预拌砂浆  
施工质量等级为B级。

#### 2、混凝土强度等级

- 图中 Φ— HPB300, Φ— HRB335, Φ— HRB400
- 钢筋保护层厚度：承台50mm；地梁 40mm；柱 40mm，梁 25mm。
- 外墙做法：1.界面处理剂一道；2.12厚1：3水泥砂浆打底；3.6厚1：2.5水泥砂浆粉面，水刷带出小麻点；4.喷外墙涂料。

#### 三、设计遵循的规范、规程及规定

- 建筑结构荷载规范（GB50009—2012）
  - 建筑抗震设防分类标准（GB50223—2008）
  - 建筑抗震设计规范（GB50011—2010）2016
  - 建筑地基基础设计规范（GB50007—2011）
  - 混凝土结构设计规范（GB50010—2010）2015
  - 砌体结构设计规范（GB50003—2011）
- 四、其它：
- 施工单位不得任意更改设计意图，建设单位不得随意改变使用功能，如需改变，须经设计人员同意方可实施。
  - 施工前应严格符合尺寸，并对实际施工尺寸进行微调，在确认符合现场实际情况后方可下料施工。施工和使用中，不得随意增加荷载。
  - 其他不足之处须按现行规范执行。

