




扬州京来装饰设计工程有限公司 2026年 08月 26日		图纸目录			2025-0526	
		工程名称	扬州市公安局江都分局 小纪派出所改造项目智能化系统工程			
		项目	小纪派出所改造项目		共 1 页 第 1 页	
序 号	图 别 图 号	图 纸 名 称	采用标准图或重复使用图		图 纸 尺 寸	/备 注
			图集编号或 工程编号	图别图号		
1	RSXT-01	综合布线系统图			A2	系 统 图
2					A2	
3					A2	
4	RSPT-01	食堂平面布置图			A2	平 面 图
5	RSPT-02	阳光房平面布置图			A2	
6						
7						
设计负责人

填表人


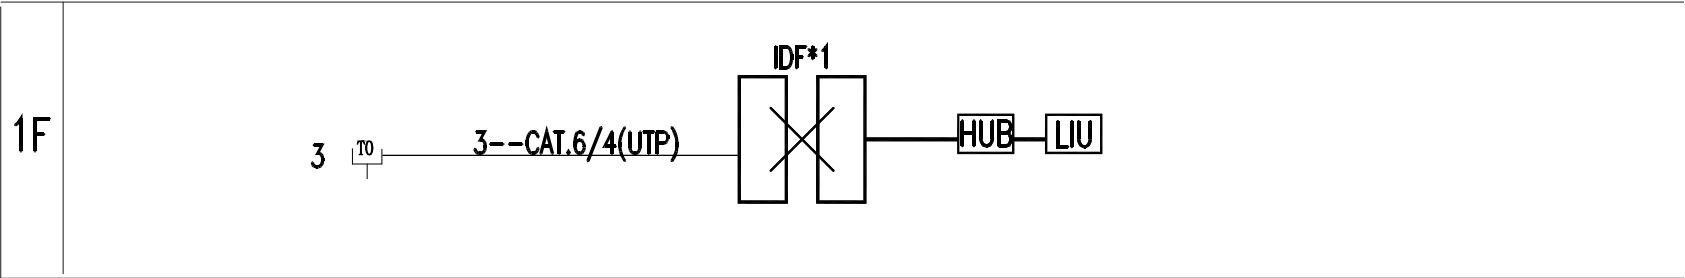


综合布线系统图

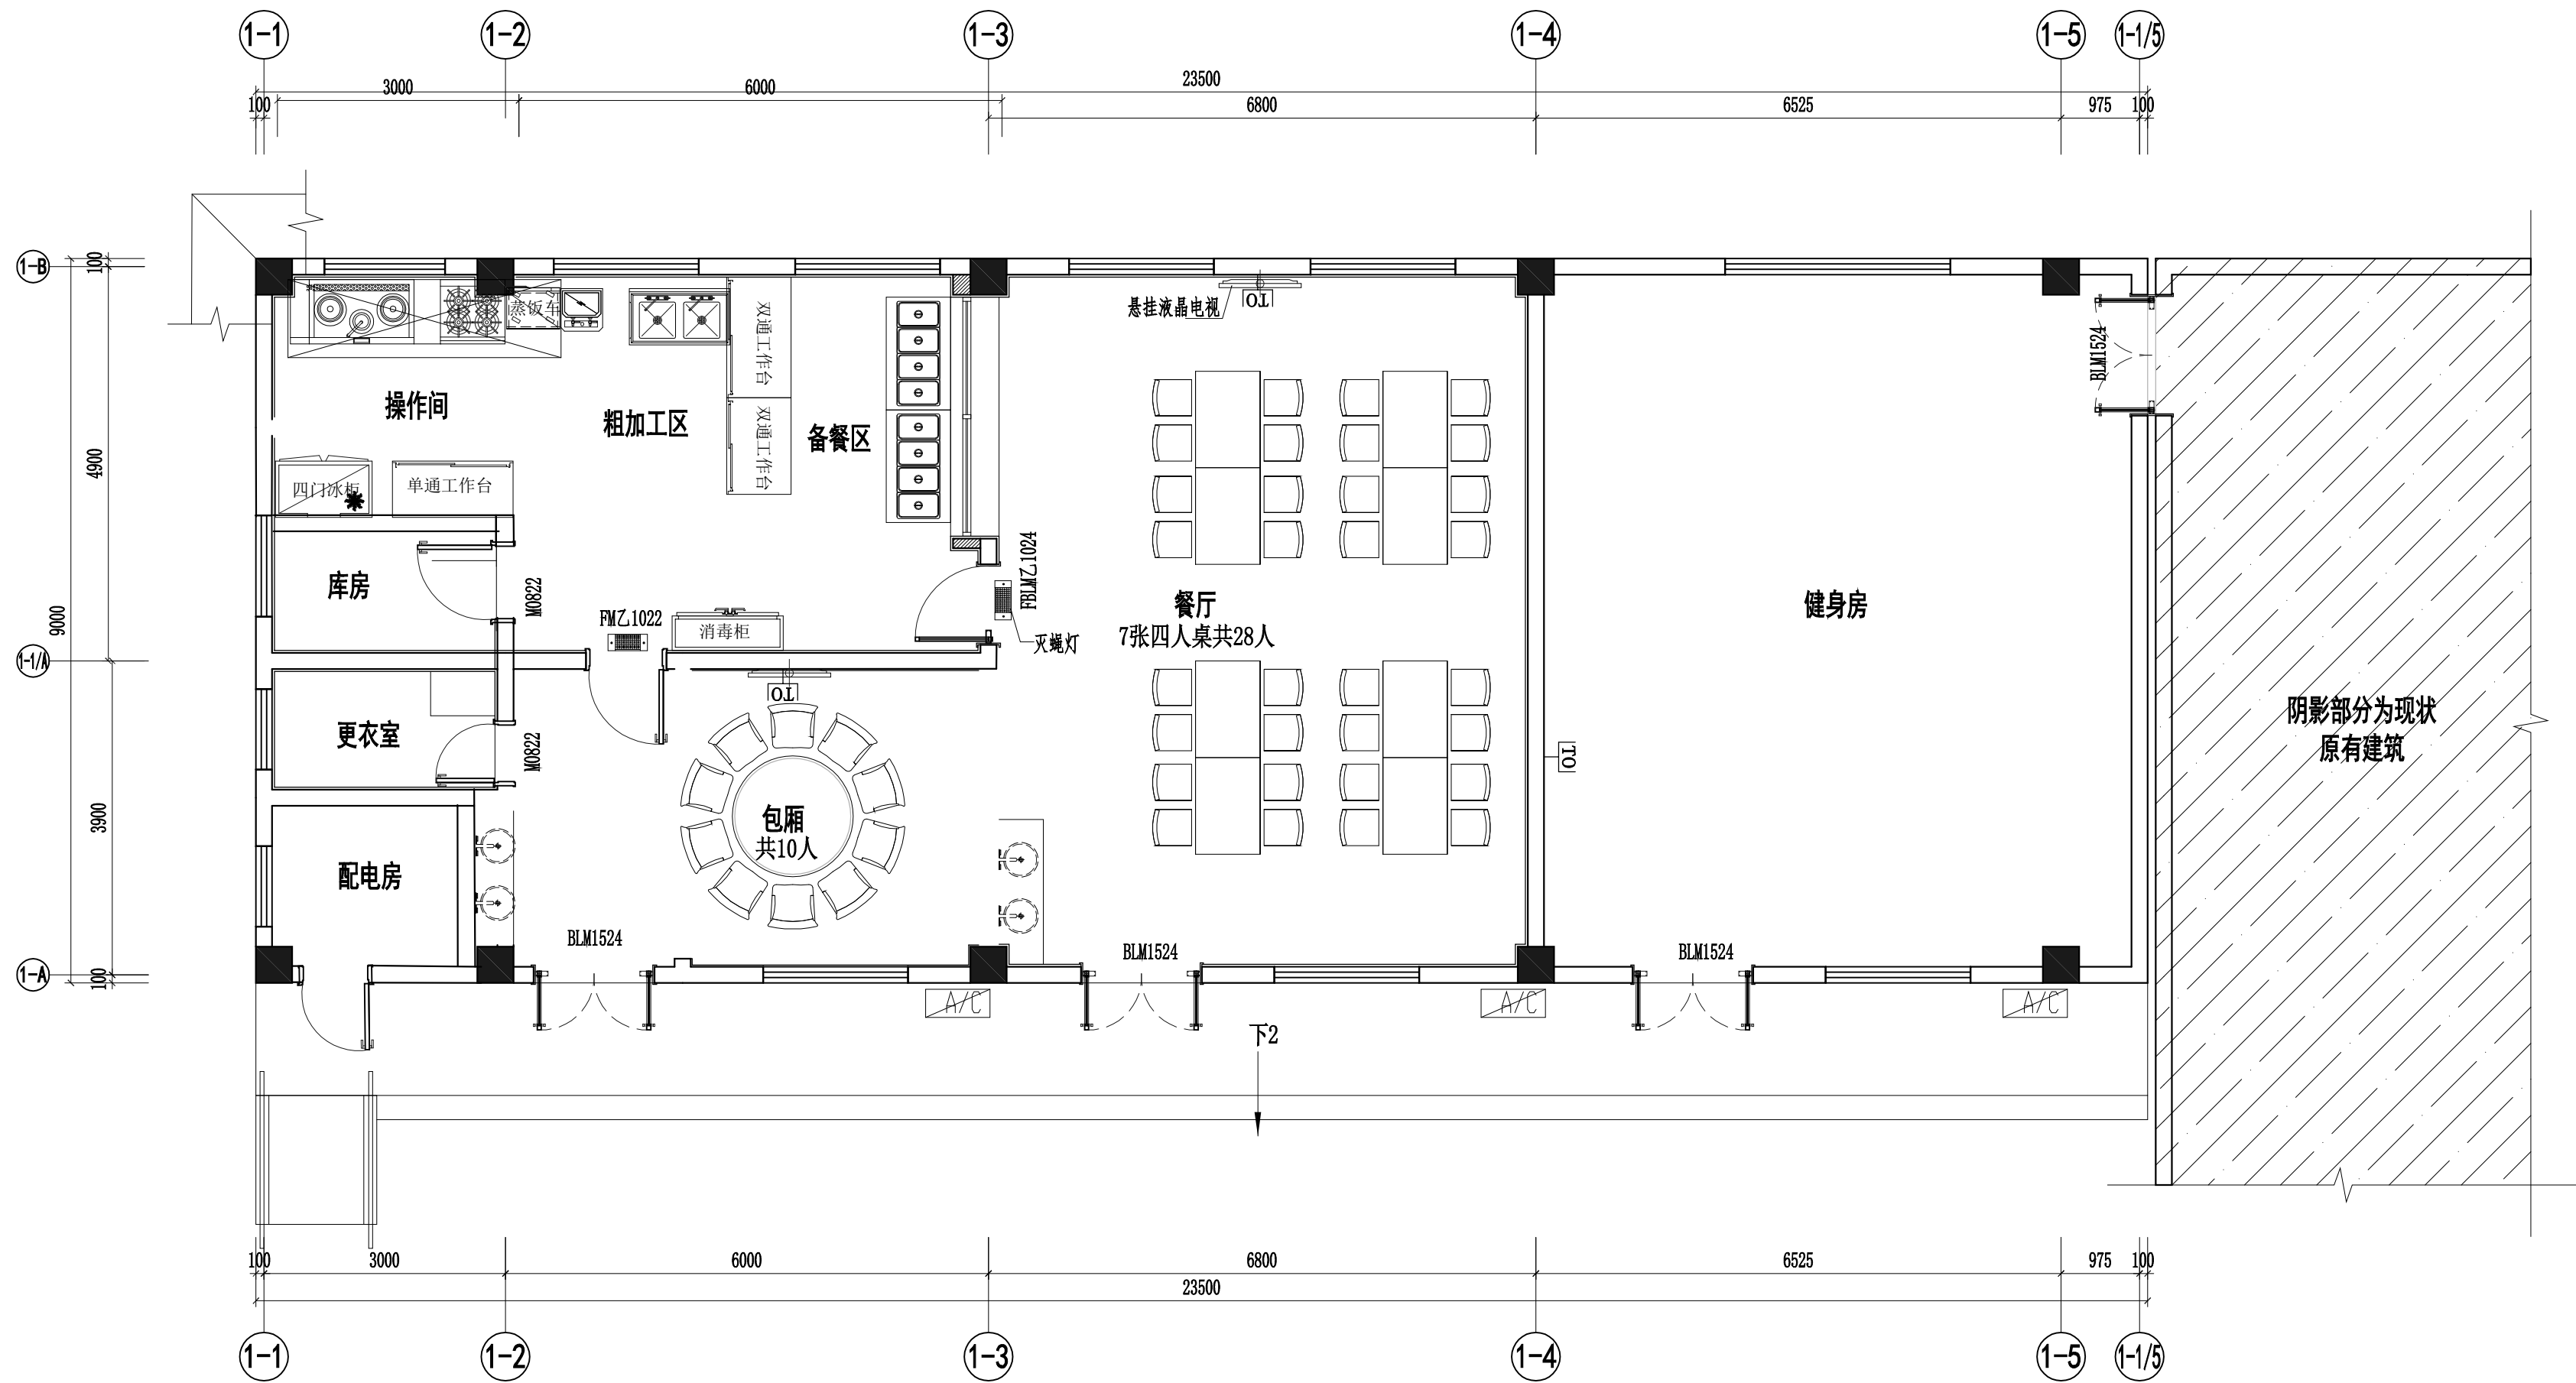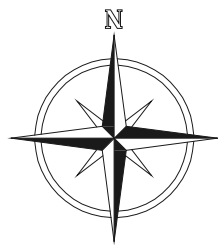

图例和安装方式表					
序号	图例	涵义	安装方式和高度	配管及线缆敷设方式	数量
1		综合布线双口面板	底端距地300暗敷;	2*UTP CAT6 KBG20 WC CE	6
2		综合布线双口+单口面板	底端距地300暗敷;	3*UTP CAT6 KBG25 FC WC CE	0
3		音频半球摄像机	吸顶安装	1*UTP CAT6 KBG20 WC CE	1

食堂平面布置图

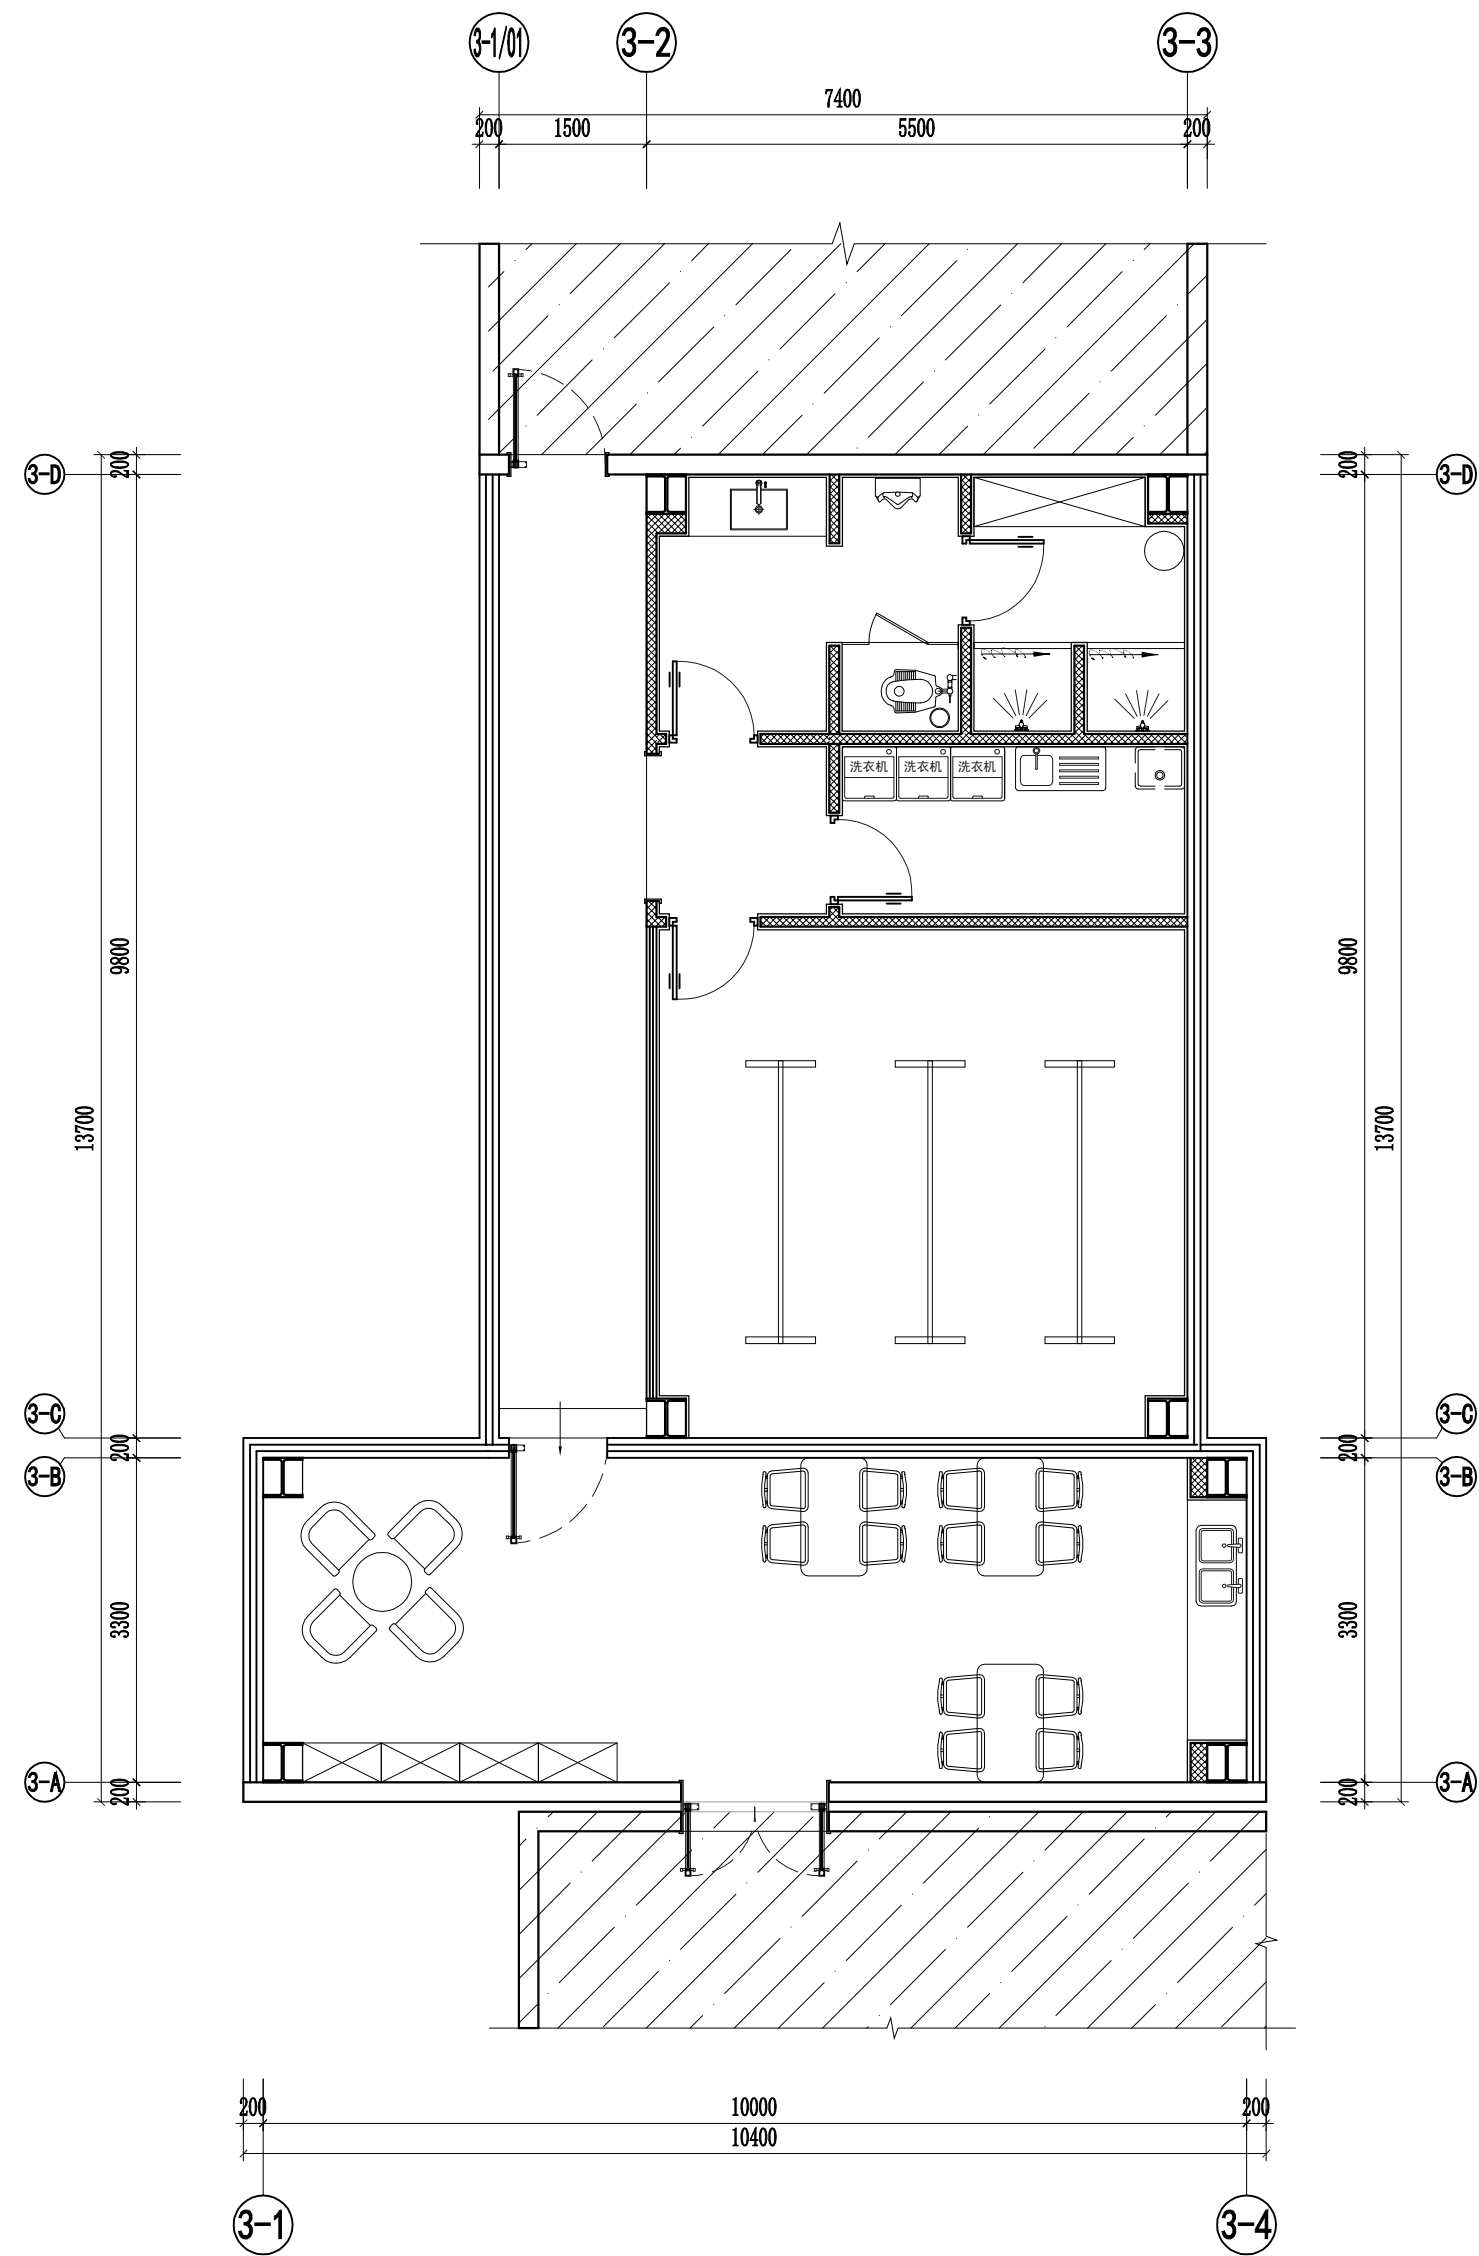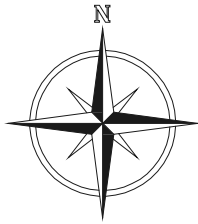

阳光房平面布置图

图例和安装方式表					
序号	图例	涵义	安装方式和高度	配管及线缆敷设方式	数量
1		综合布线双口面板	底端距地300暗敷;	2*UTP CAT6 KBG20 WC CE	0
2		综合布线双口+单口面板	底端距地300暗敷;	3*UTP CAT6 KBG25 FC WC CE	0
3		音频半球摄像机	吸顶安装	1*UTP CAT6 KBG20 WC CE	1

1F FIXTURE/FURNISHING PLAN

阳光房平面布置图 SCALE:1/50

RSPT-02