




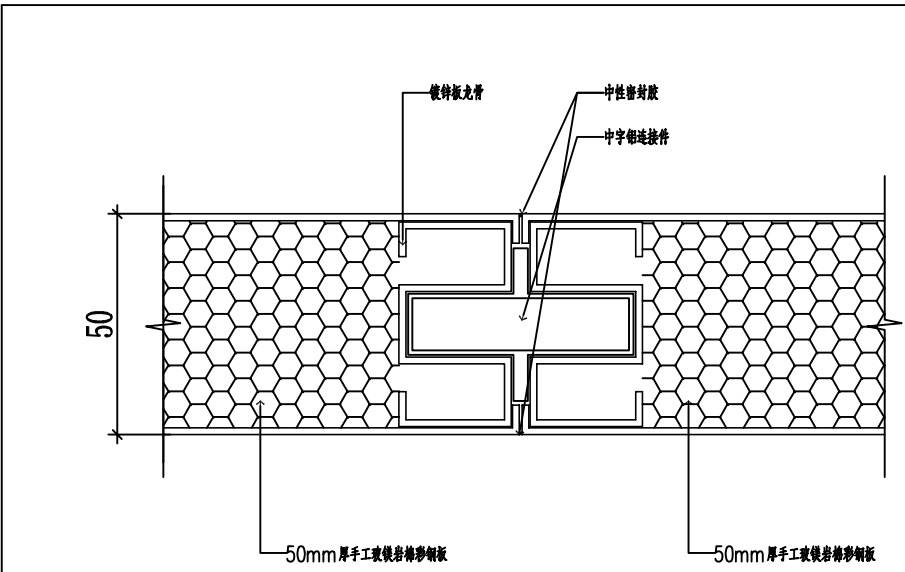


1 名称: 彩钢连接大样

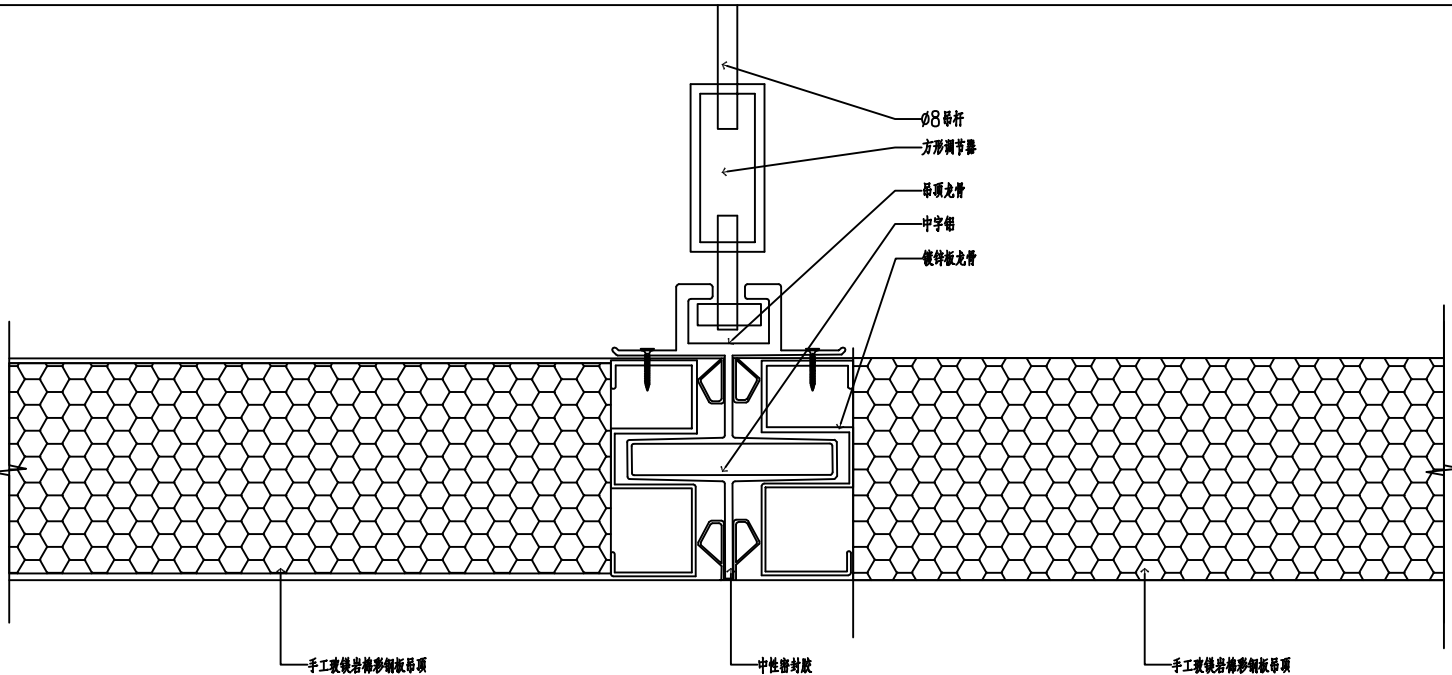


2 名称: 彩钢天花板大样

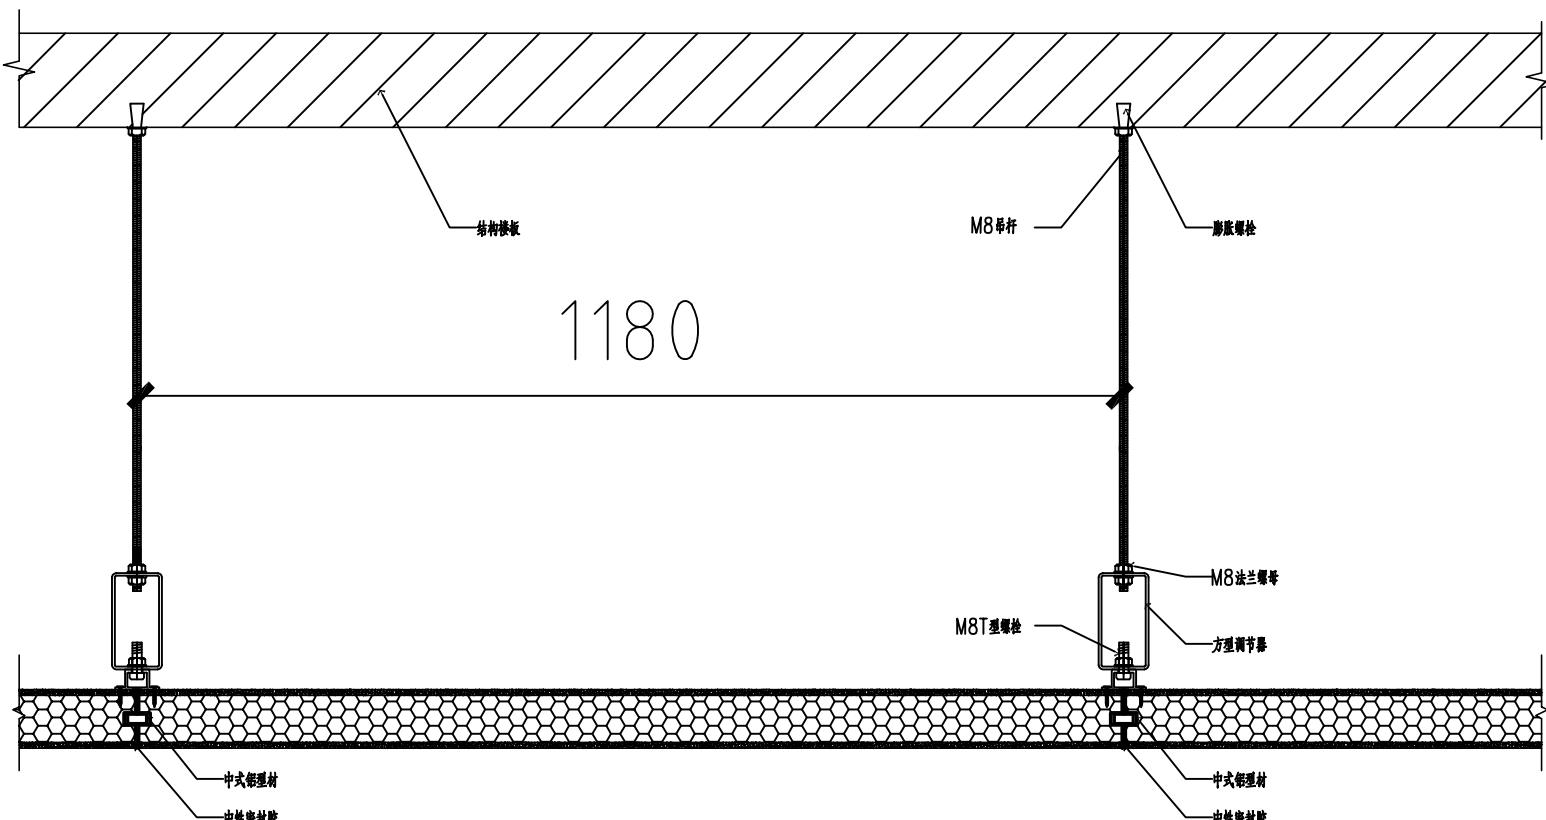


3 名称: 彩钢墙体连接大样

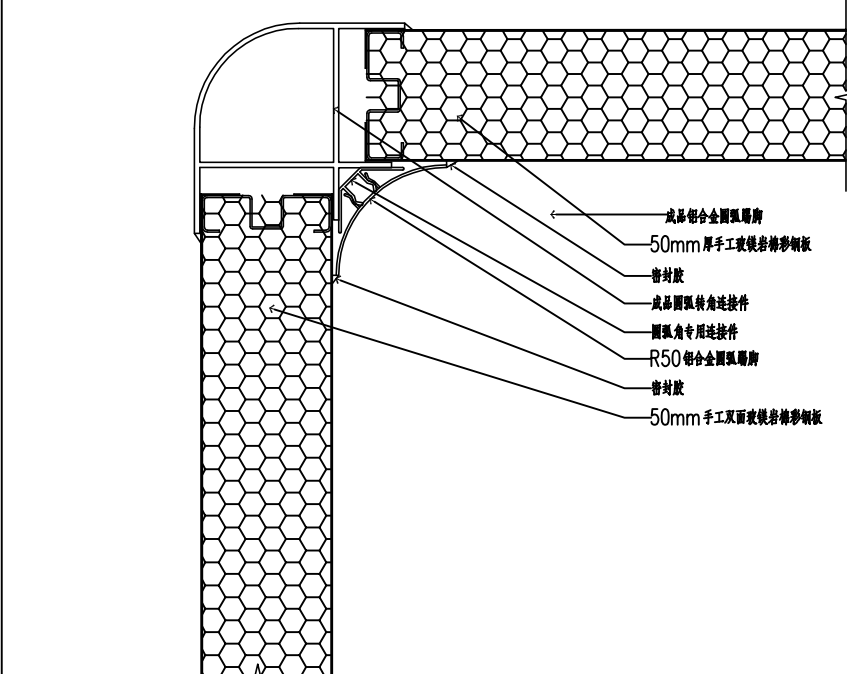


4 名称: 彩钢墙体连接大样

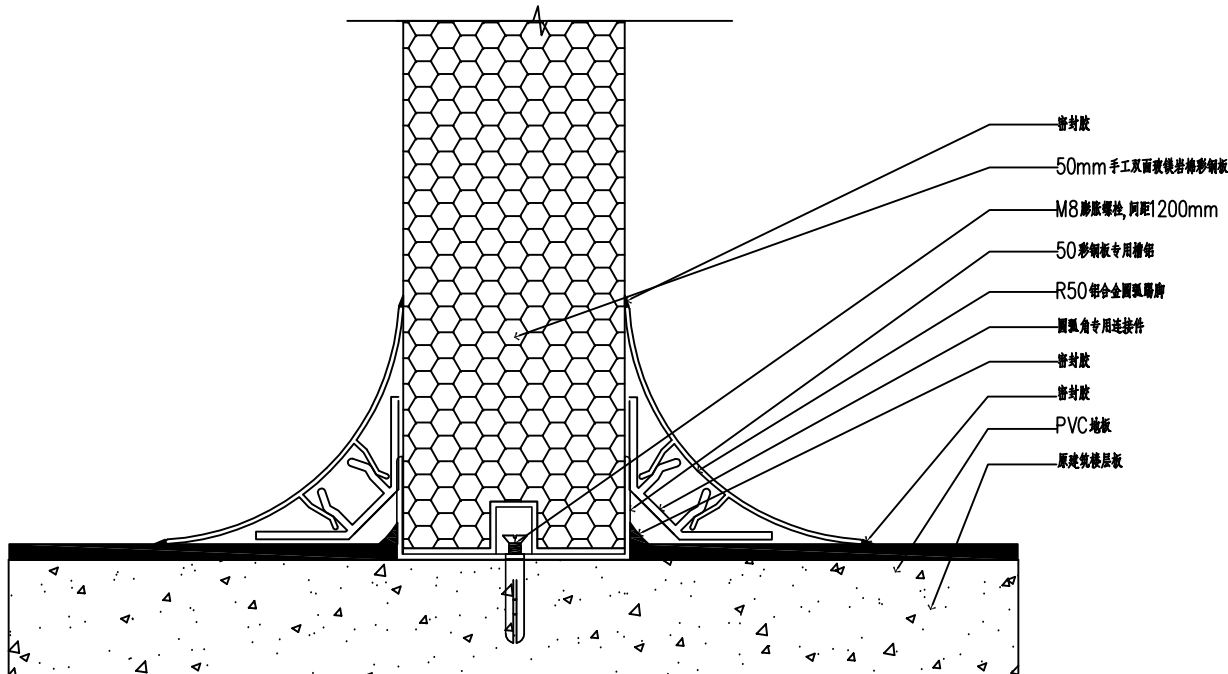


5 名称: 彩钢墙体连接大样

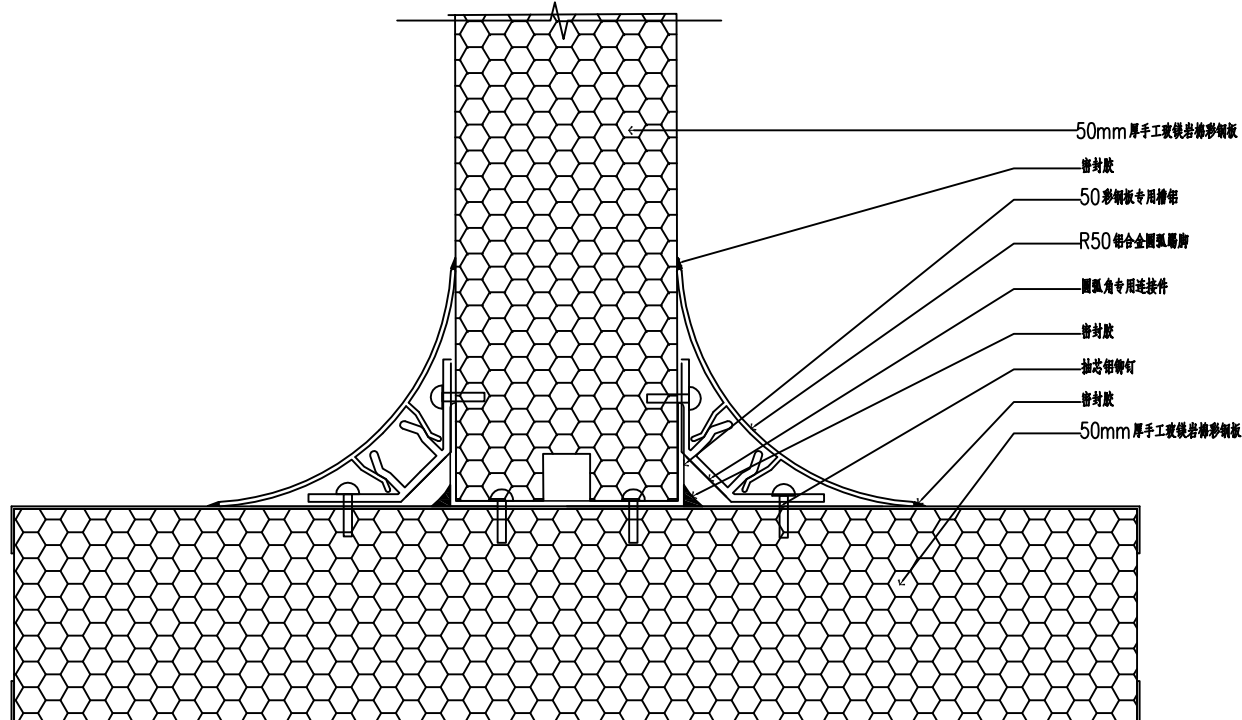


6 名称: 彩钢墙体连接大样

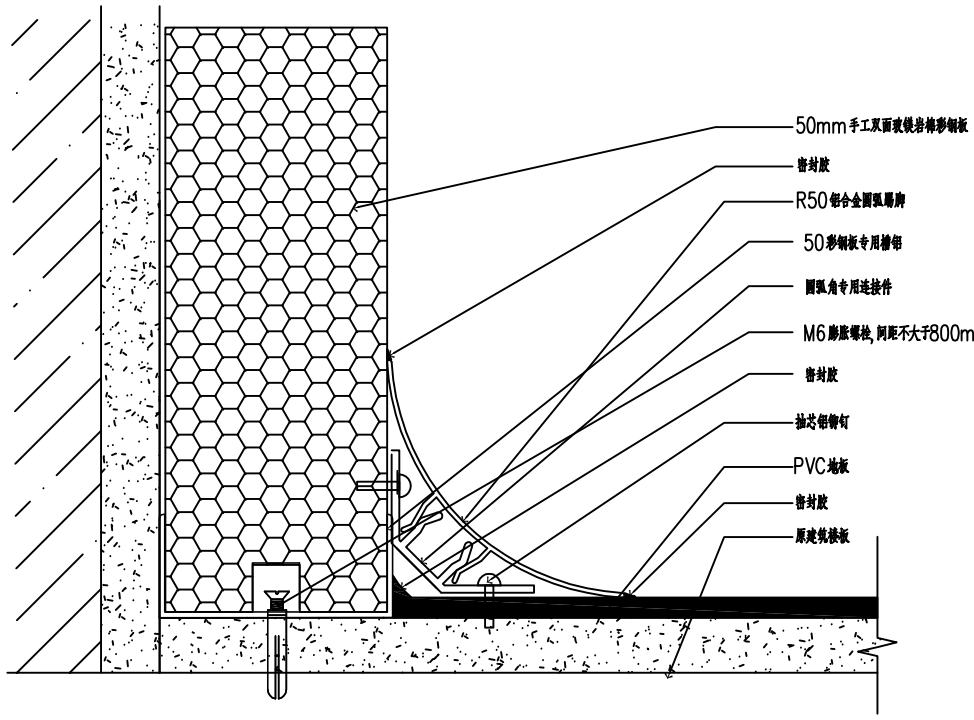


7 名称: 彩钢墙体连接大样

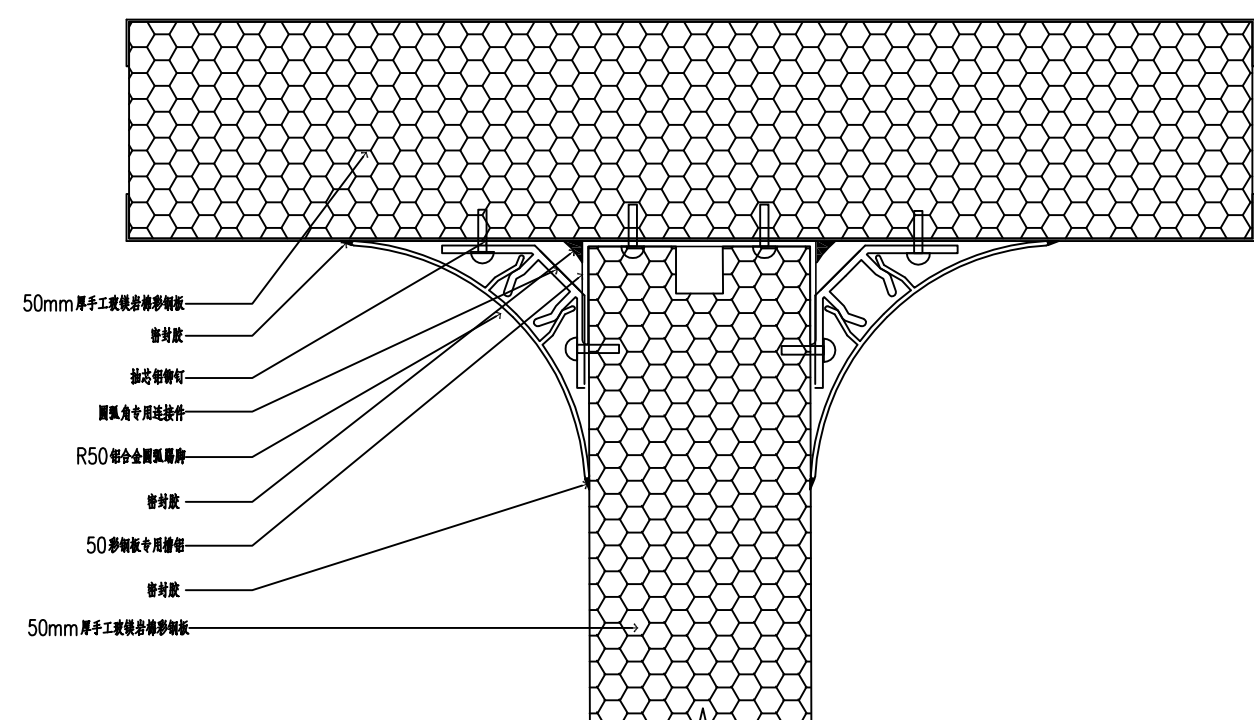


8 名称: 彩钢墙体连接大样

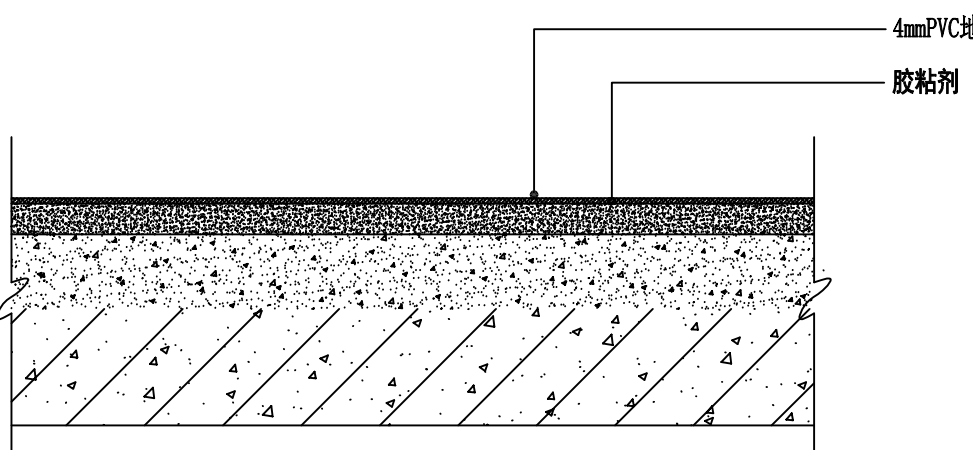


9 名称: PVC地板大样

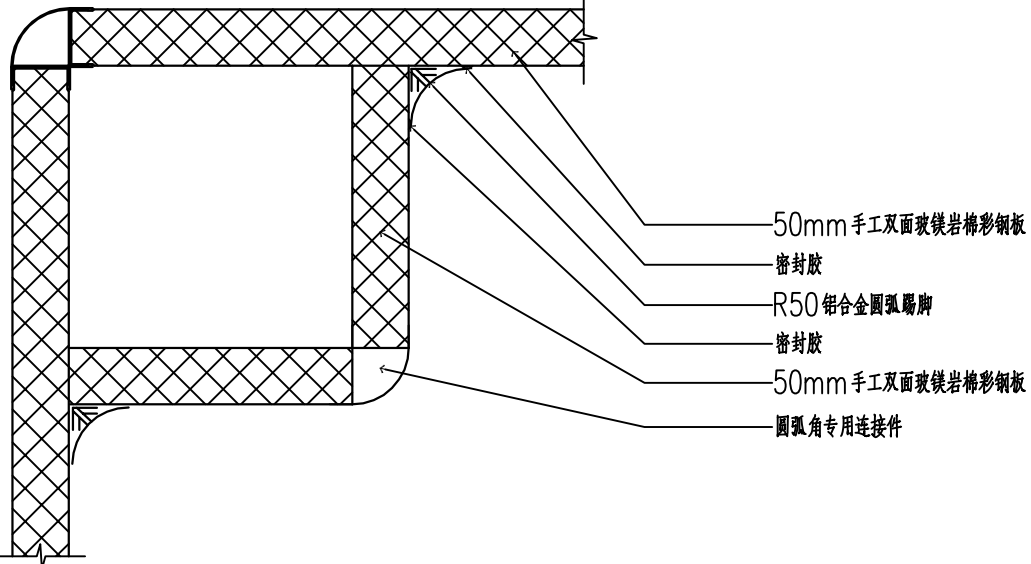

10 名称: 彩钢墙体连接大样

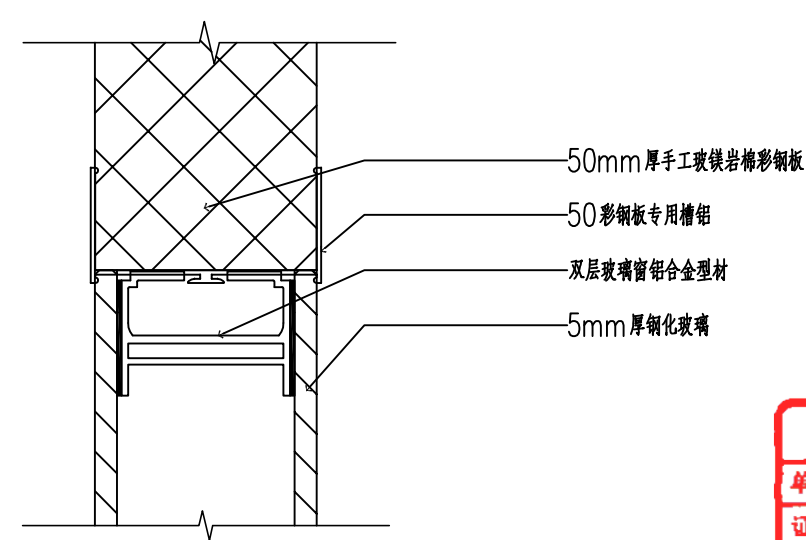

11 名称: 彩钢墙体连接大样

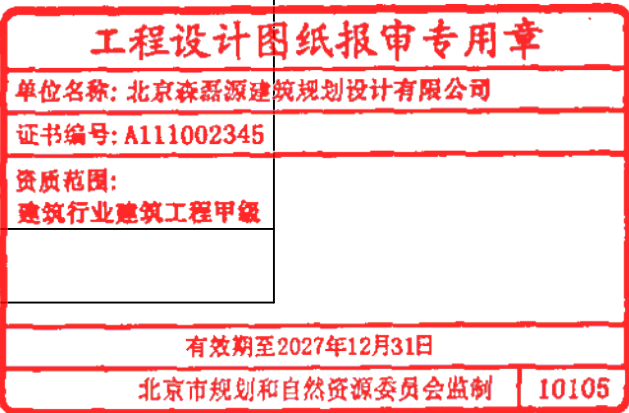



设计资质等级:甲 级
设计证书号:A111002345

建设单位
江苏省纺织产品质量监督检验研究院

工程名称

纺织产品生物学特性评价
实验室建设工程项目

项目名称	
------	--

业务号

设计阶段

单位负责人

審定 

审 核	徐磊
-----	----

项目负责人	刘立刚
-------	-----

专业负责人	刘立华
-------	-----

校 审	
-----	---


设计	孙永
----	----

图纸名称


详图02

图号	X02
----	-----

日期 2026.08

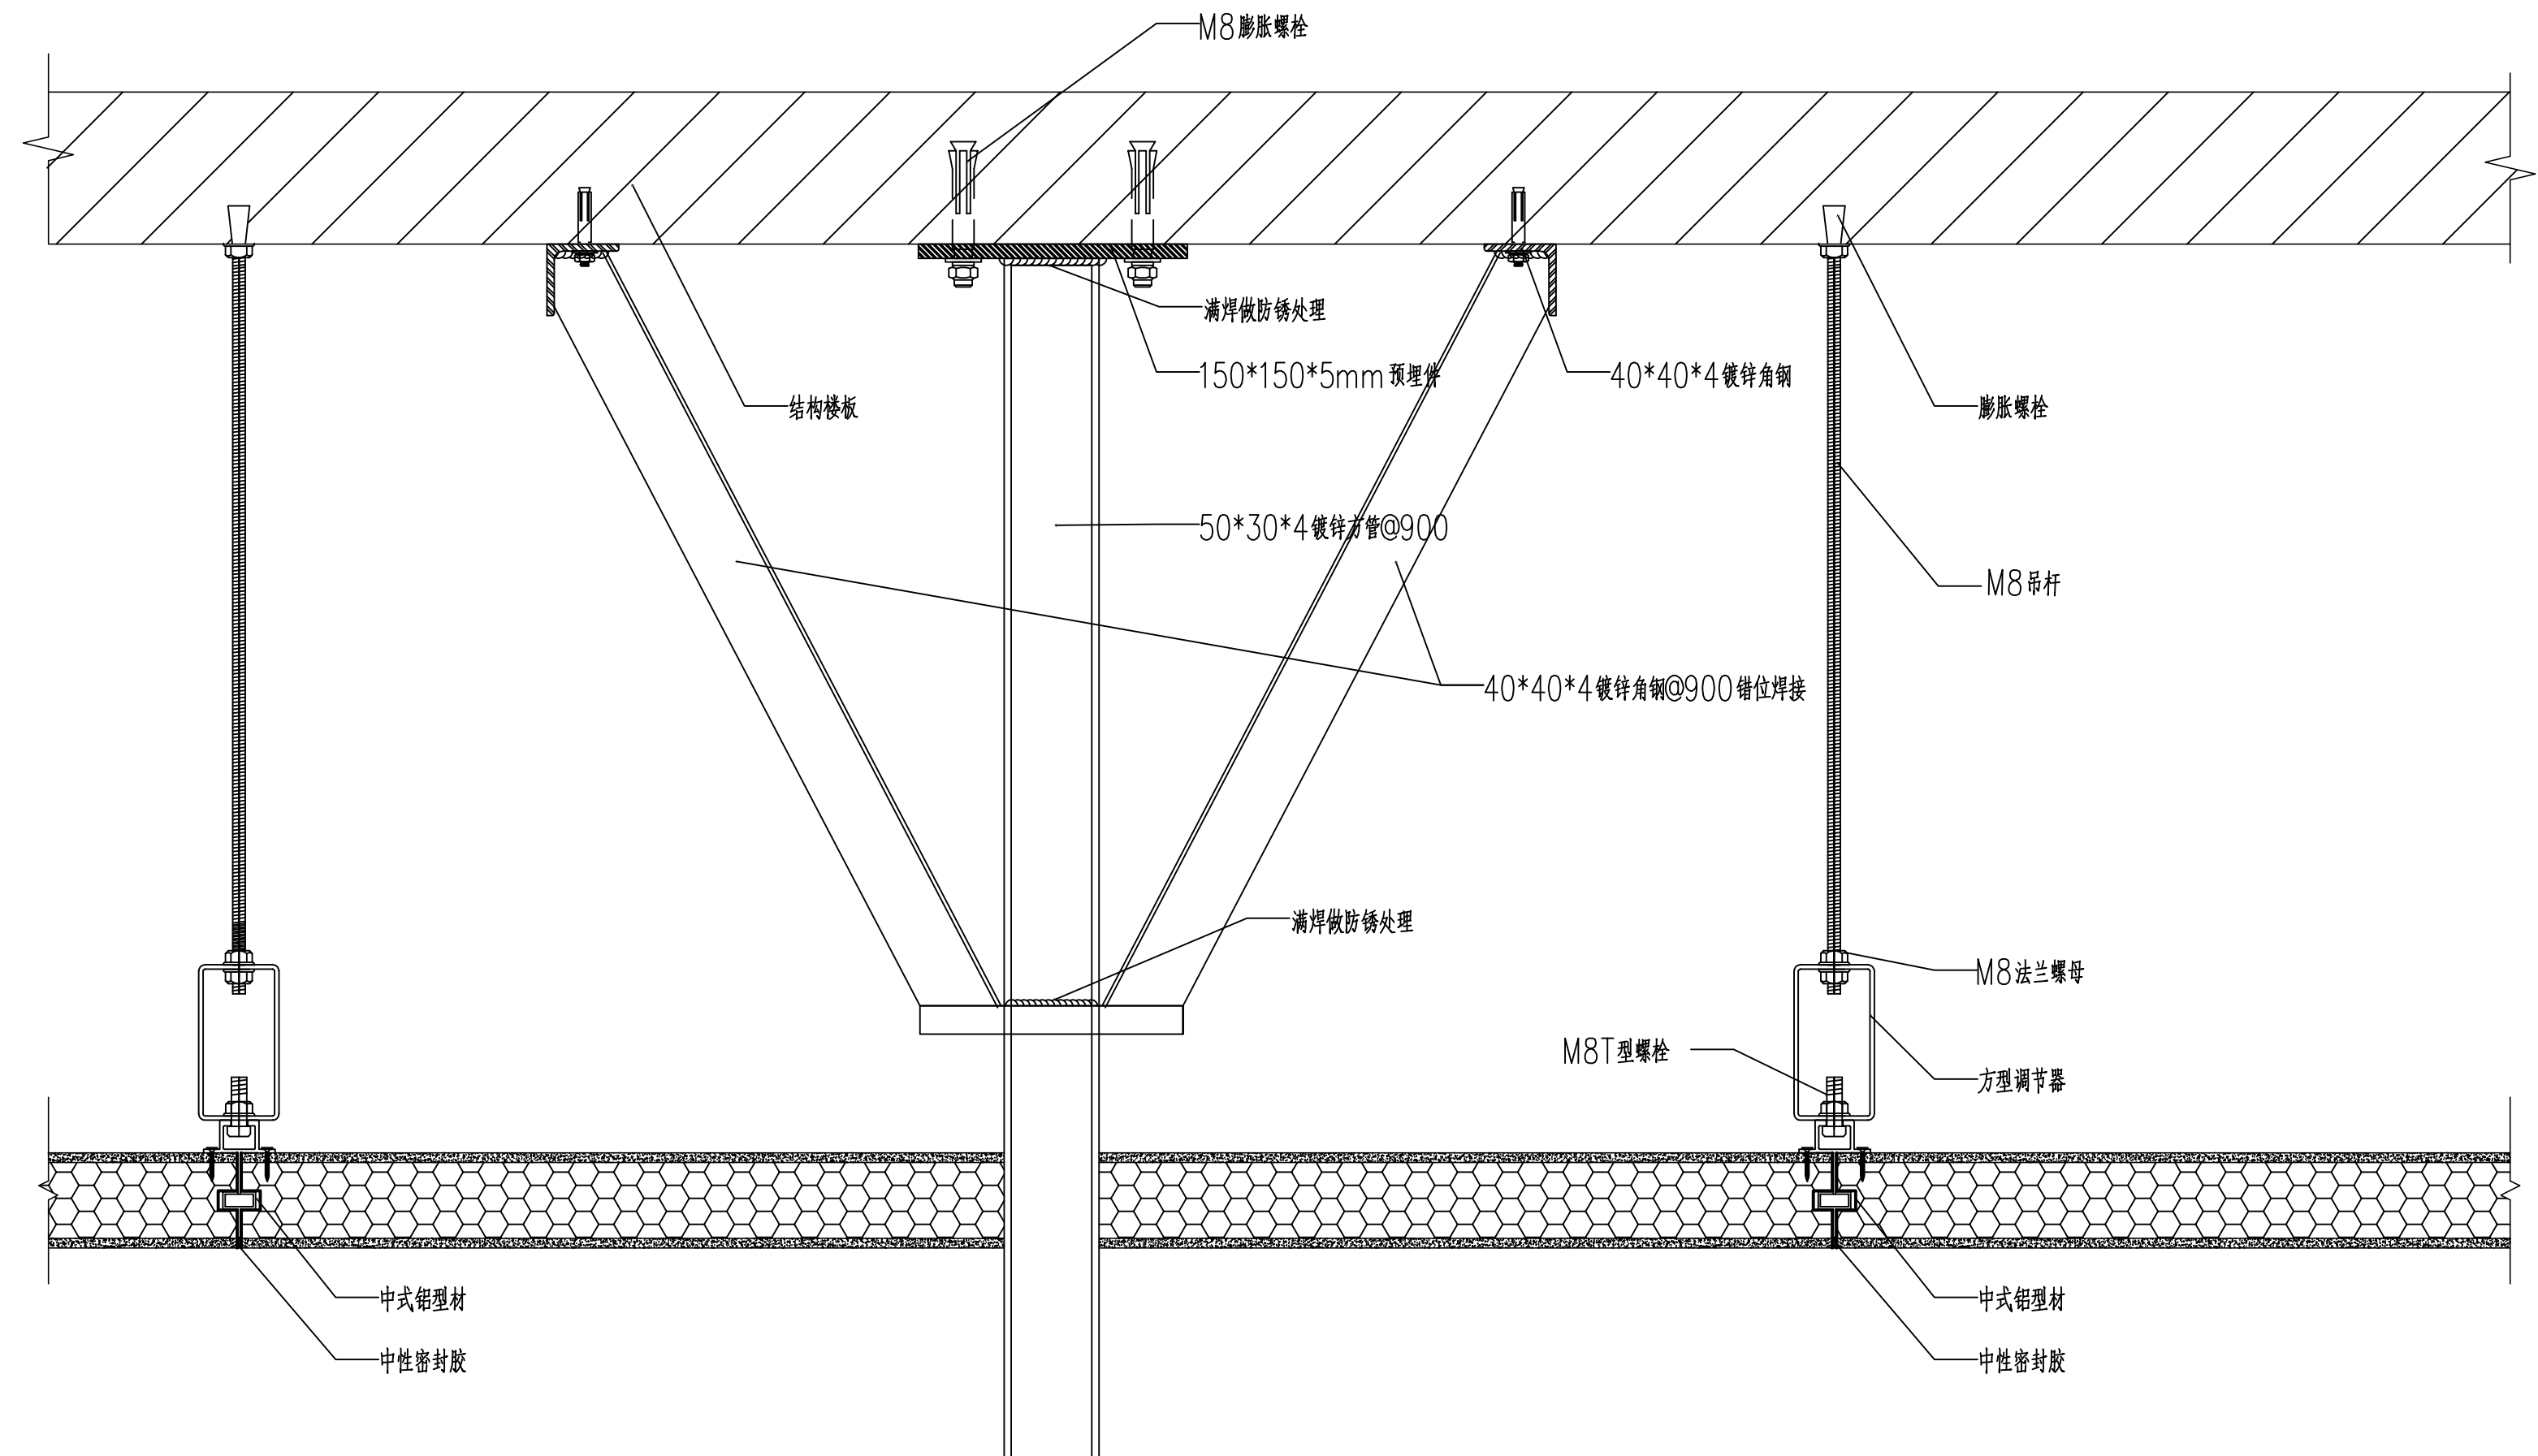


1 彩钢板门加固图
Scale 1 : 5

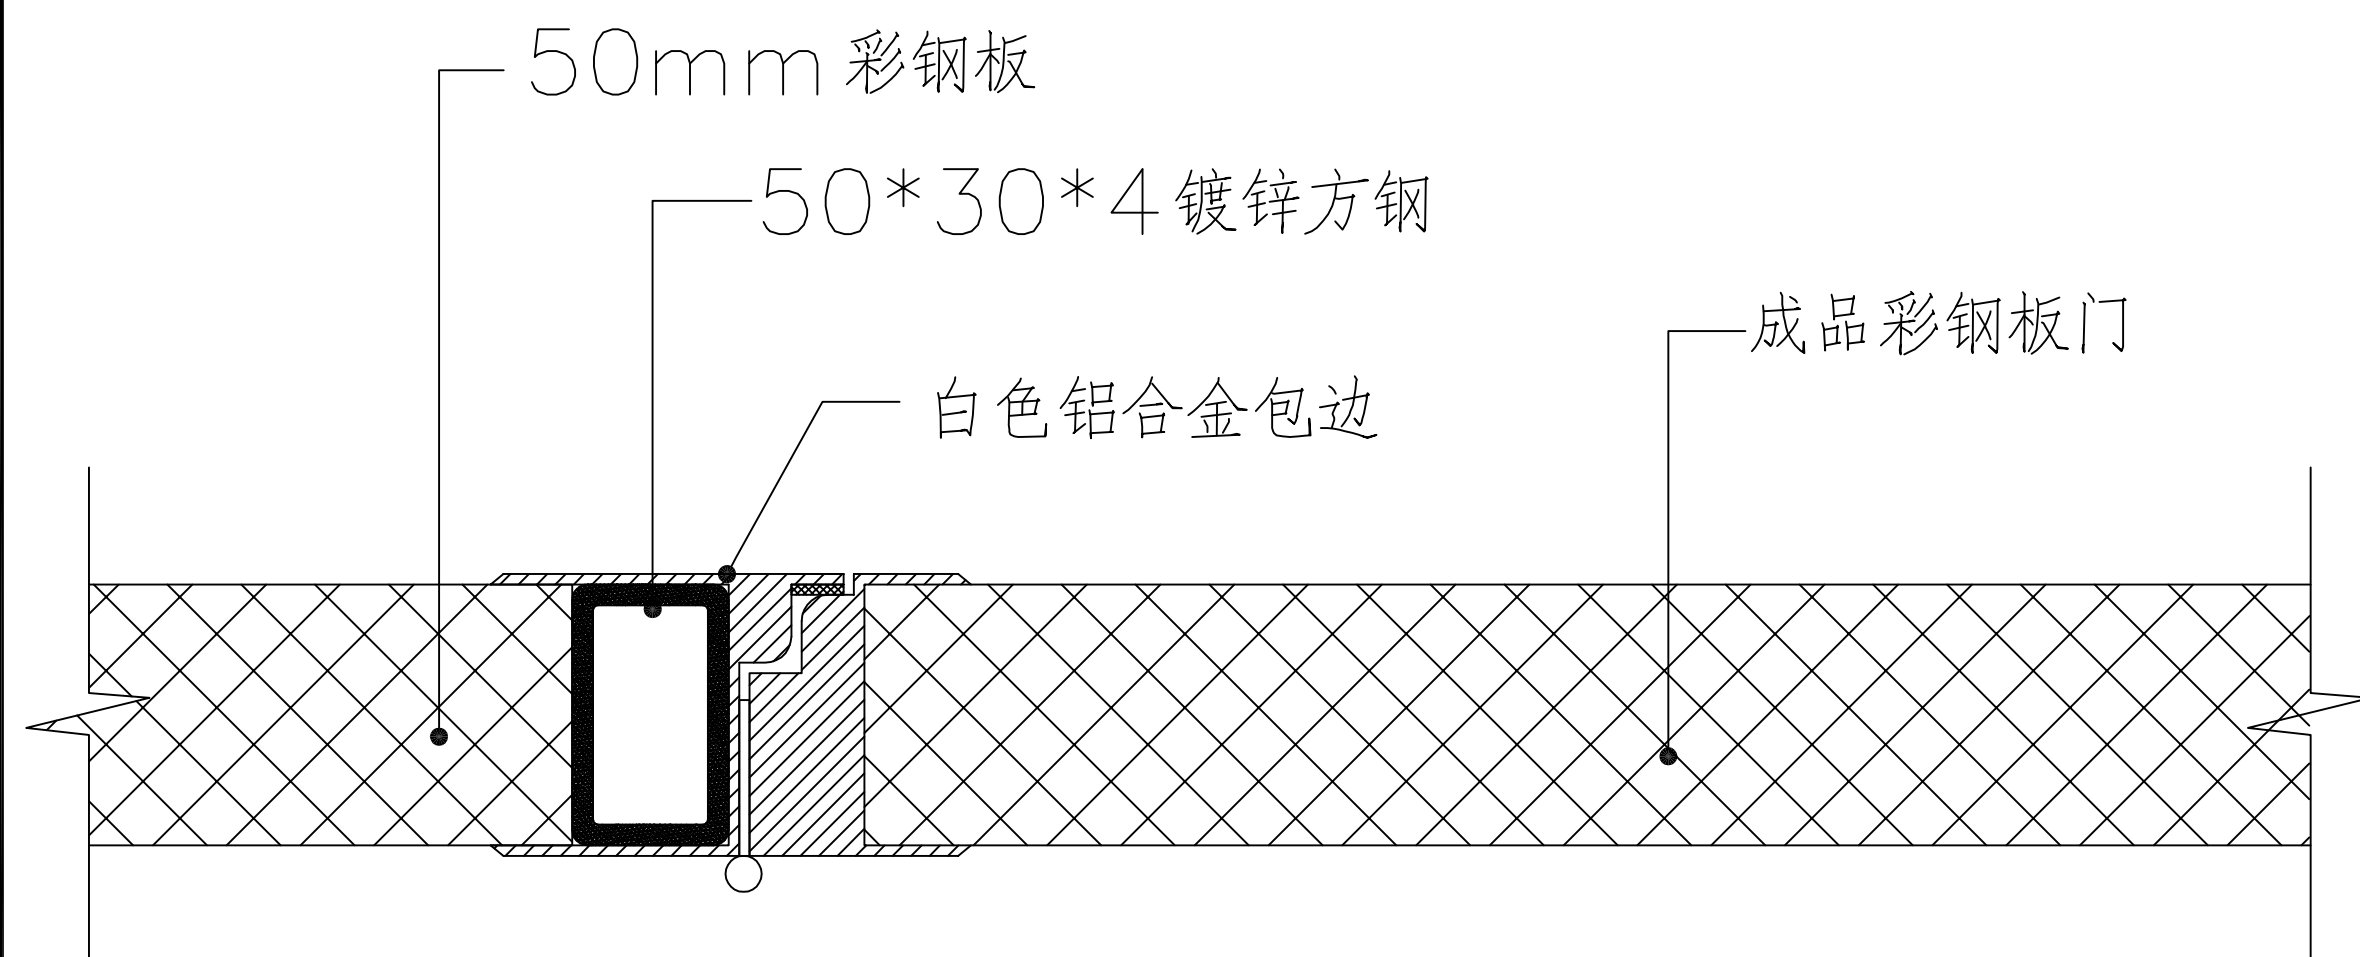


备注：洁净门边框两侧做加固处理。


2 彩钢板门加固图
Scale 1 :2

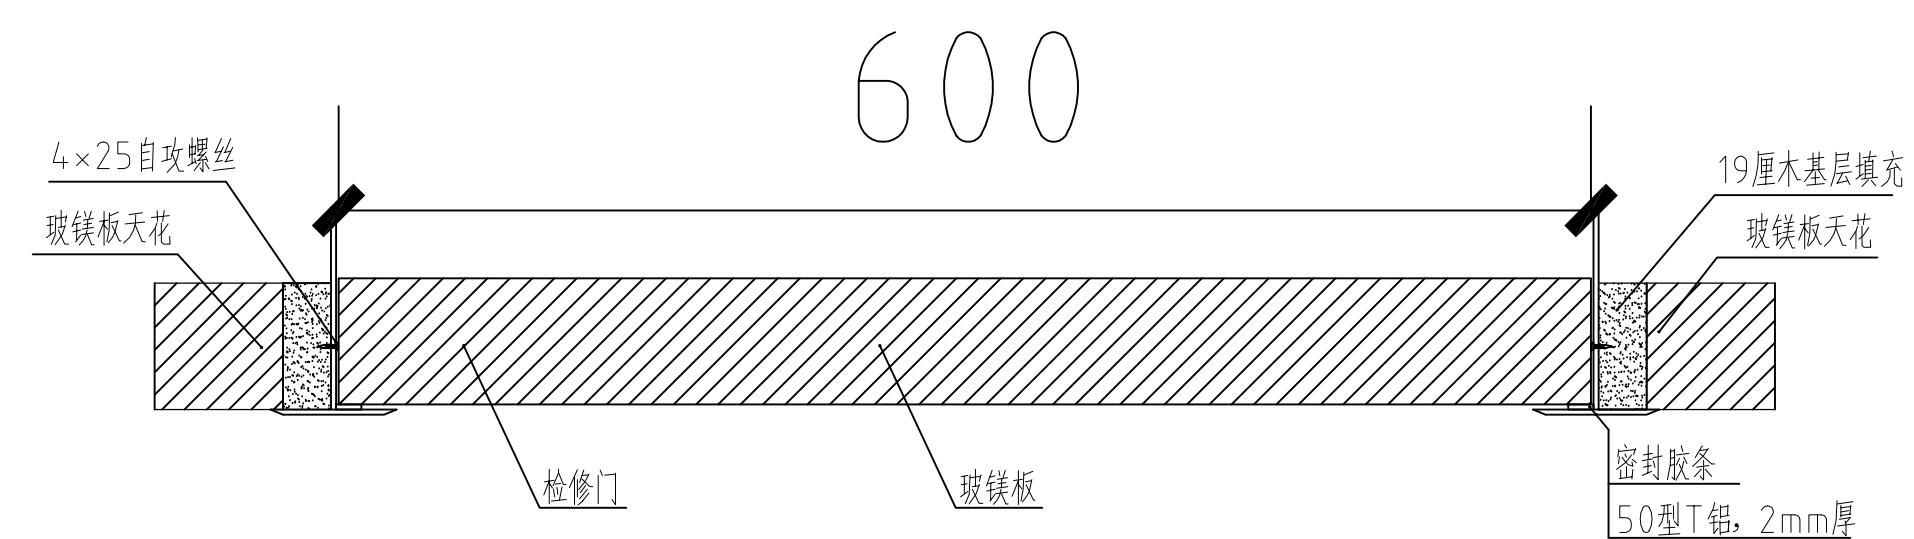


说明: 1、玻镁板吊顶区域检修门与原天花材质一致采用玻镁板。
2、检修口根据现场实际条件可适当偏移位置。
3、检修口尺寸: 600mm×600mm。

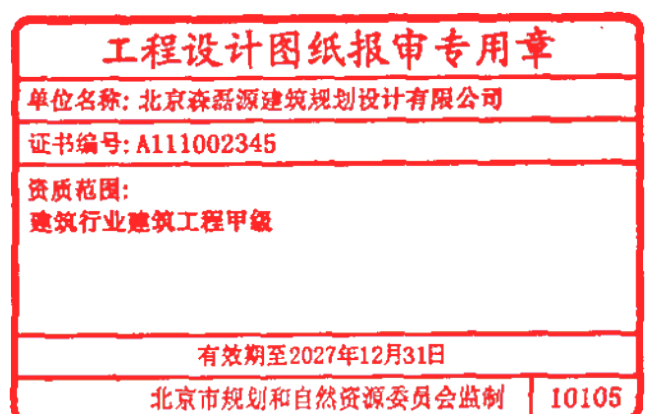


3 彩钢板检修口
Scale 1 :5

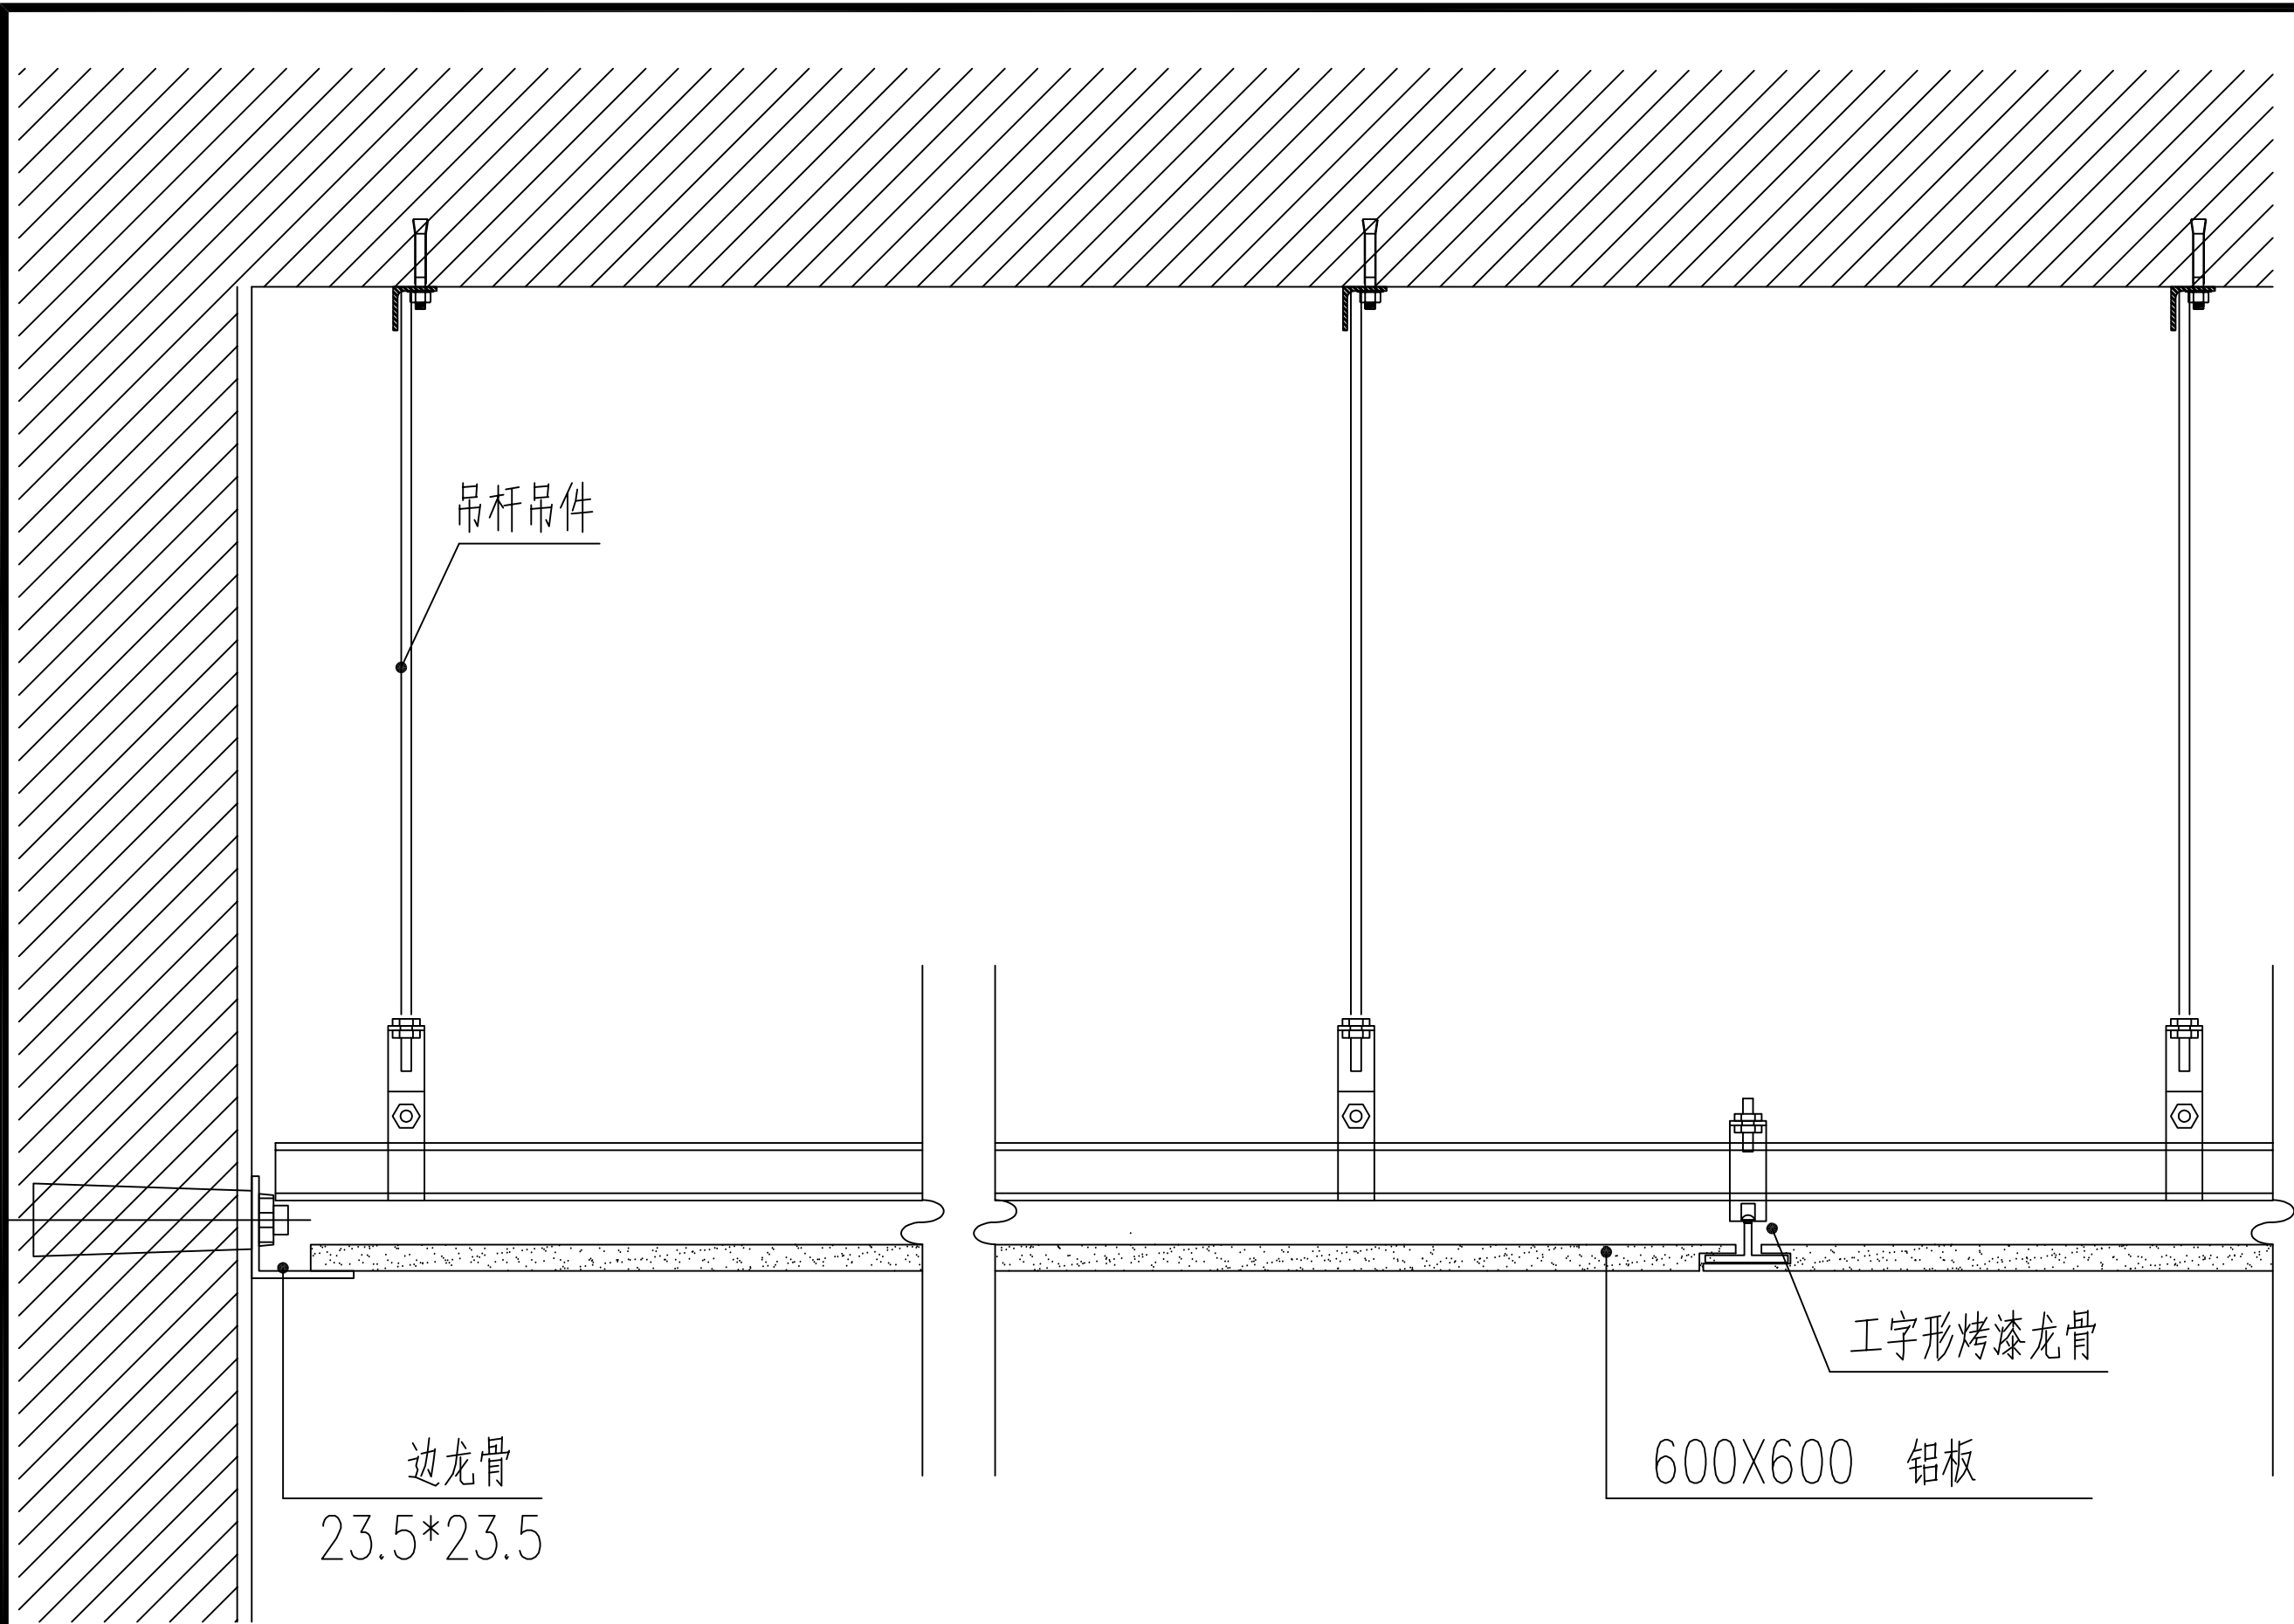

1 铝板吊顶大样图
Scale 1 :5

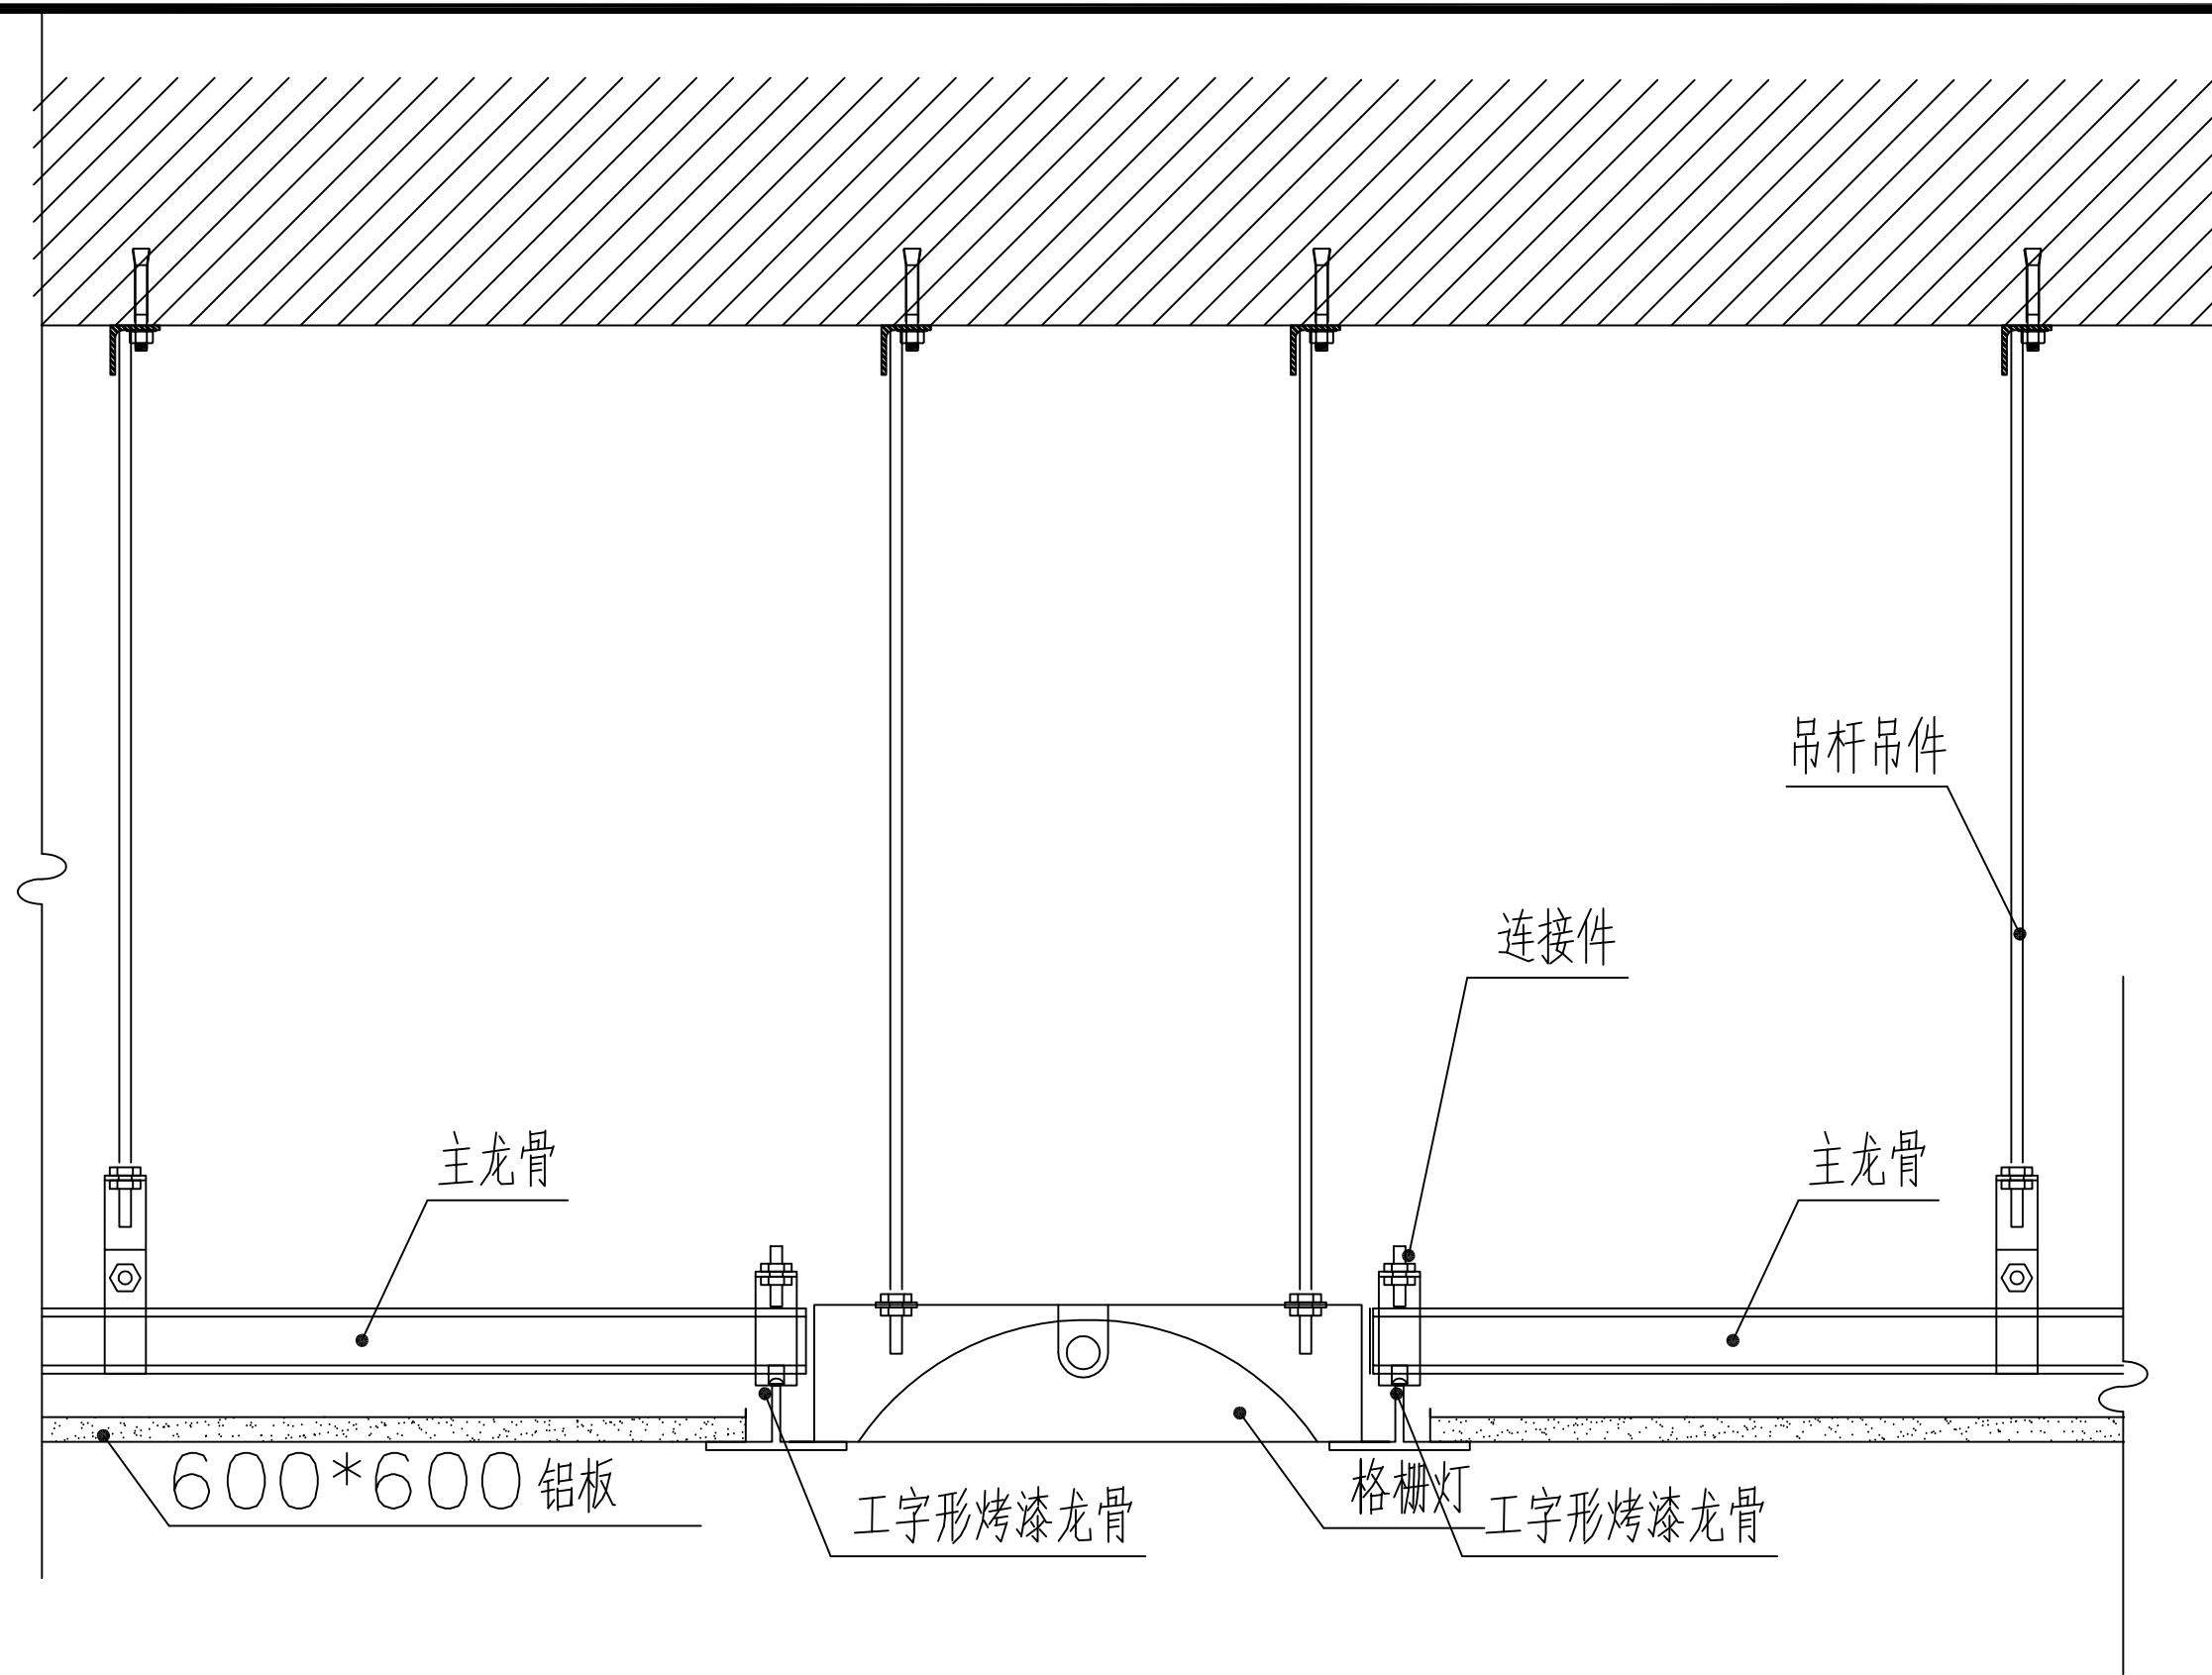

2 铝板嵌入灯具图
Scale 1 :5

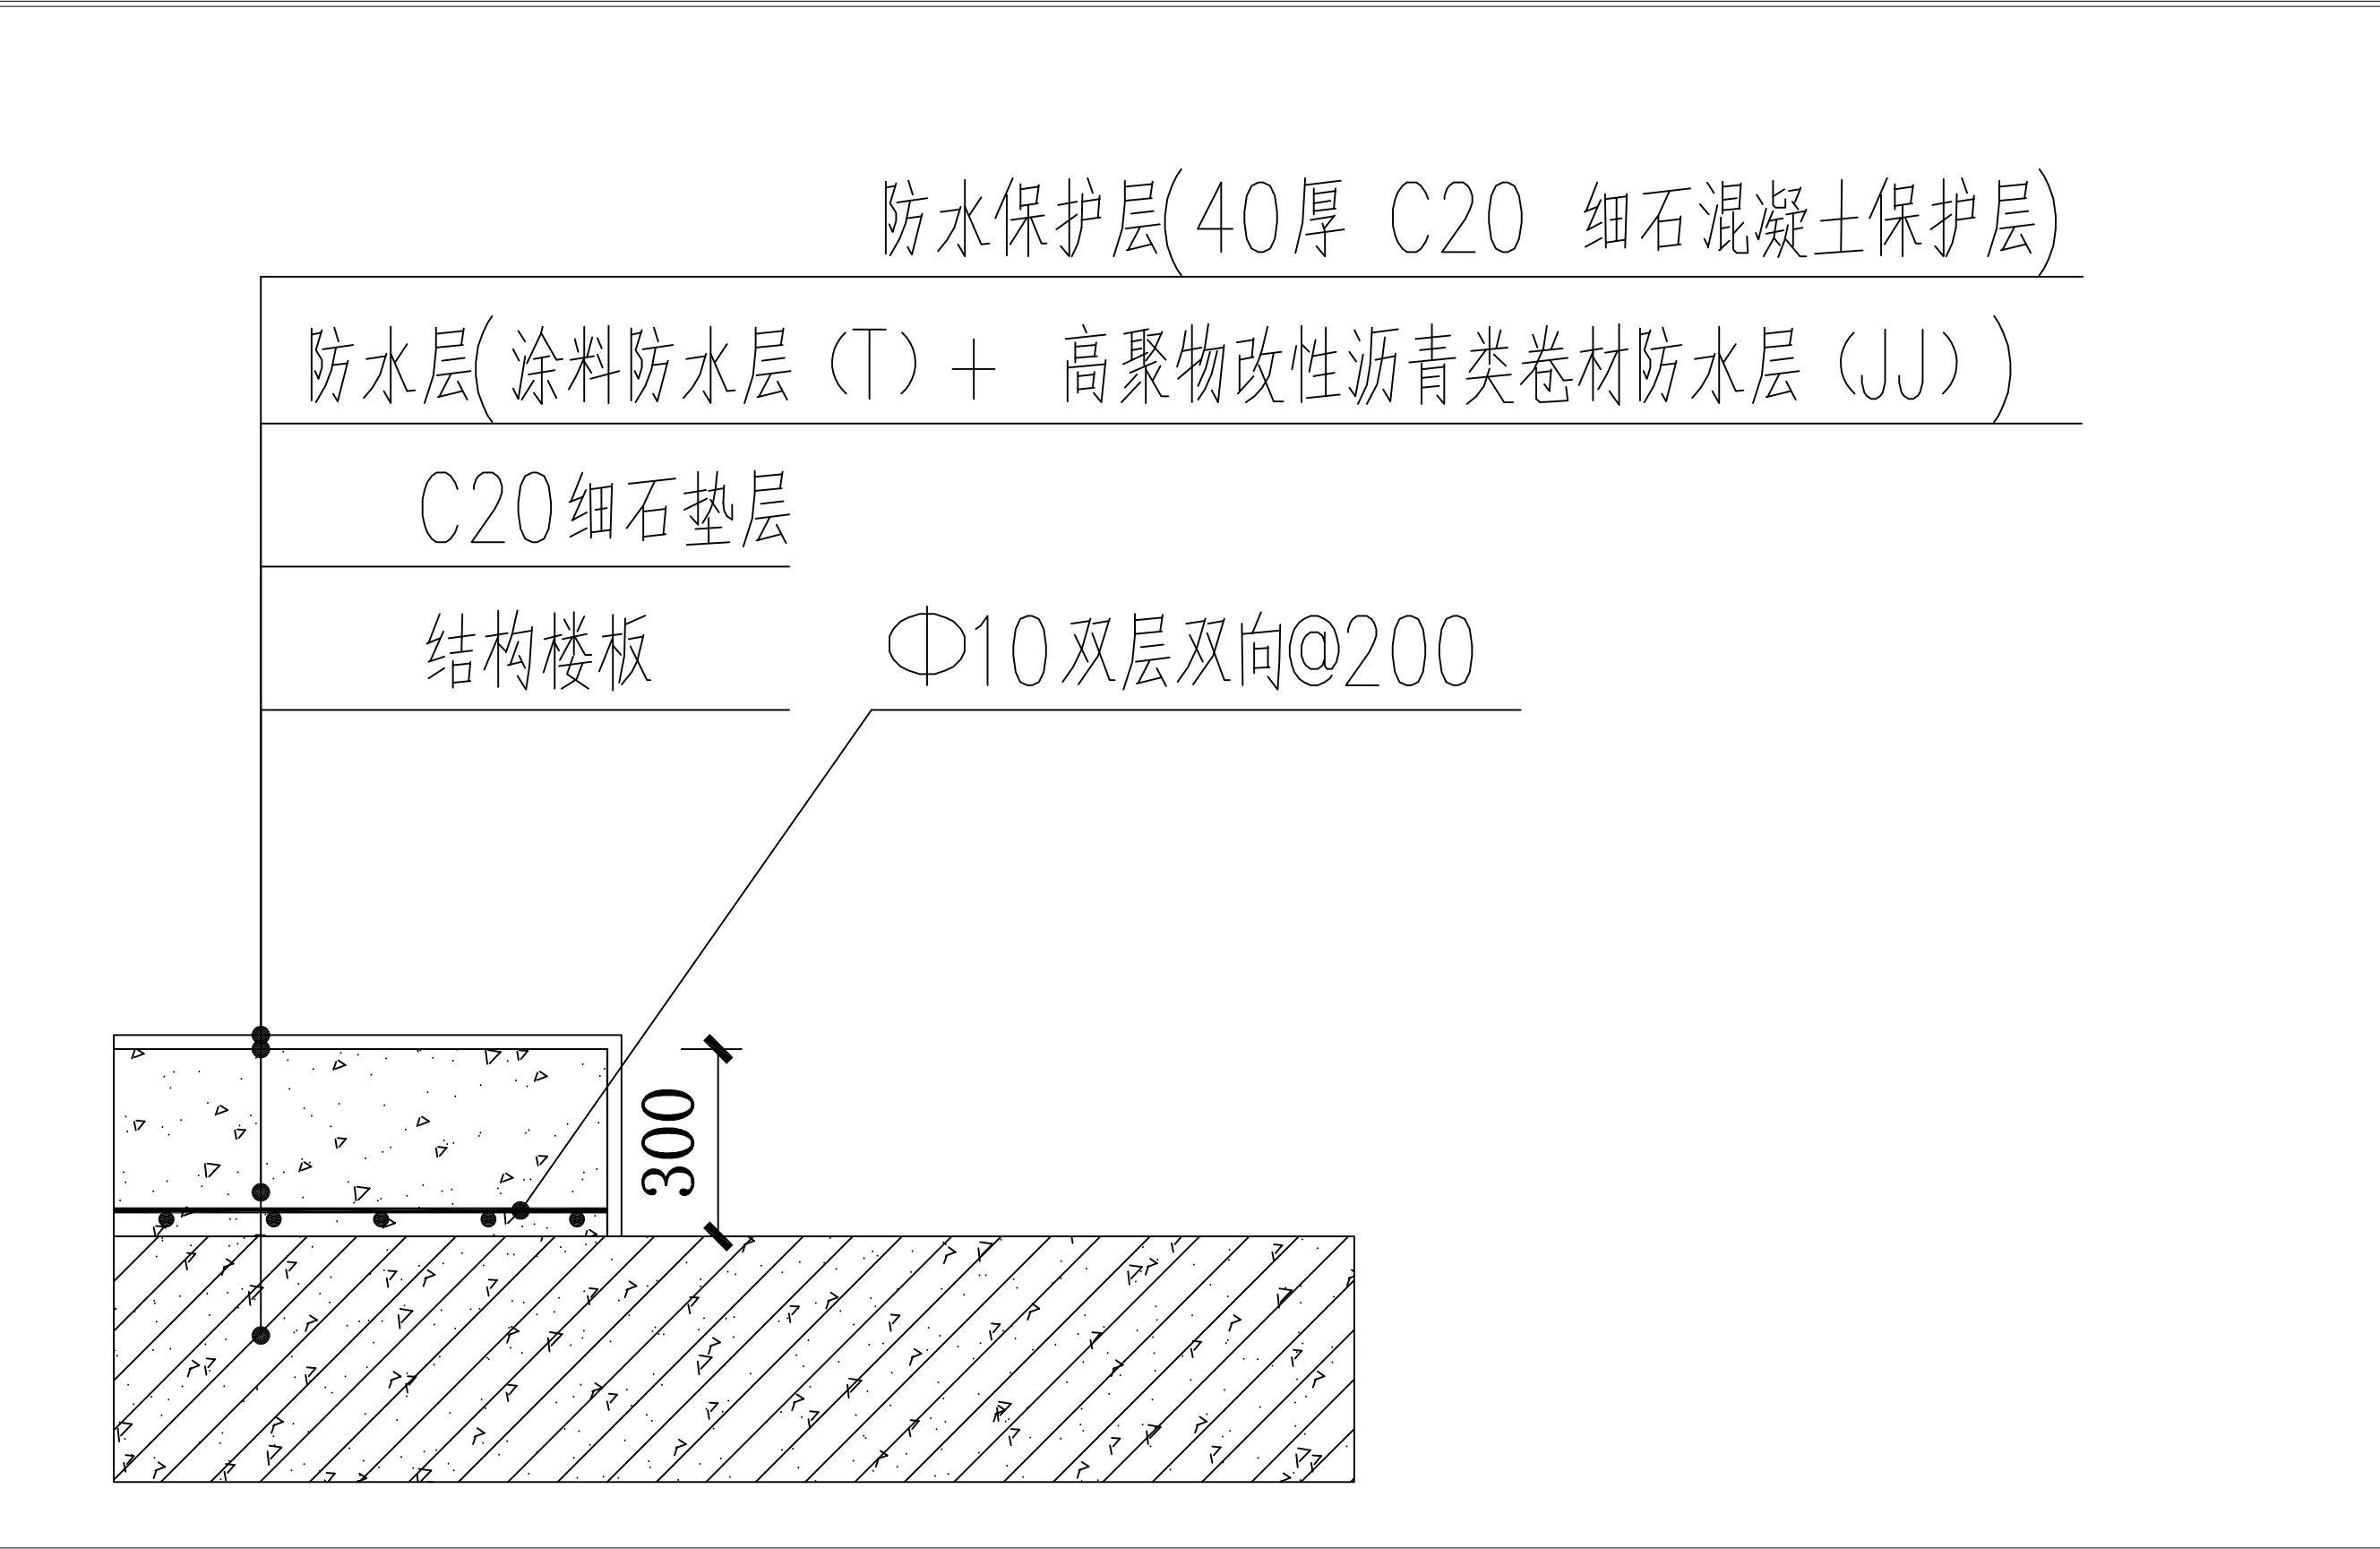

3 基础做法
Scale 1 :5

设计资质等级:甲 级
设计证书号:A111002345

建设单位
江苏省纺织产品质量监督检验研究院

工程名称
纺织产品生物学特性评价
实验室建设工程项目

子项名称

业务号

设计阶段

单位负责人

审 定

审 核

项目负责人

专业负责人

校 审

设 计

图纸名称


详图02


图 号

X02

日 期


2026. 08

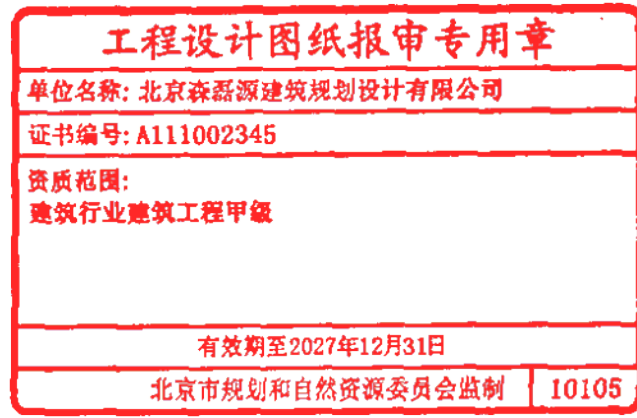

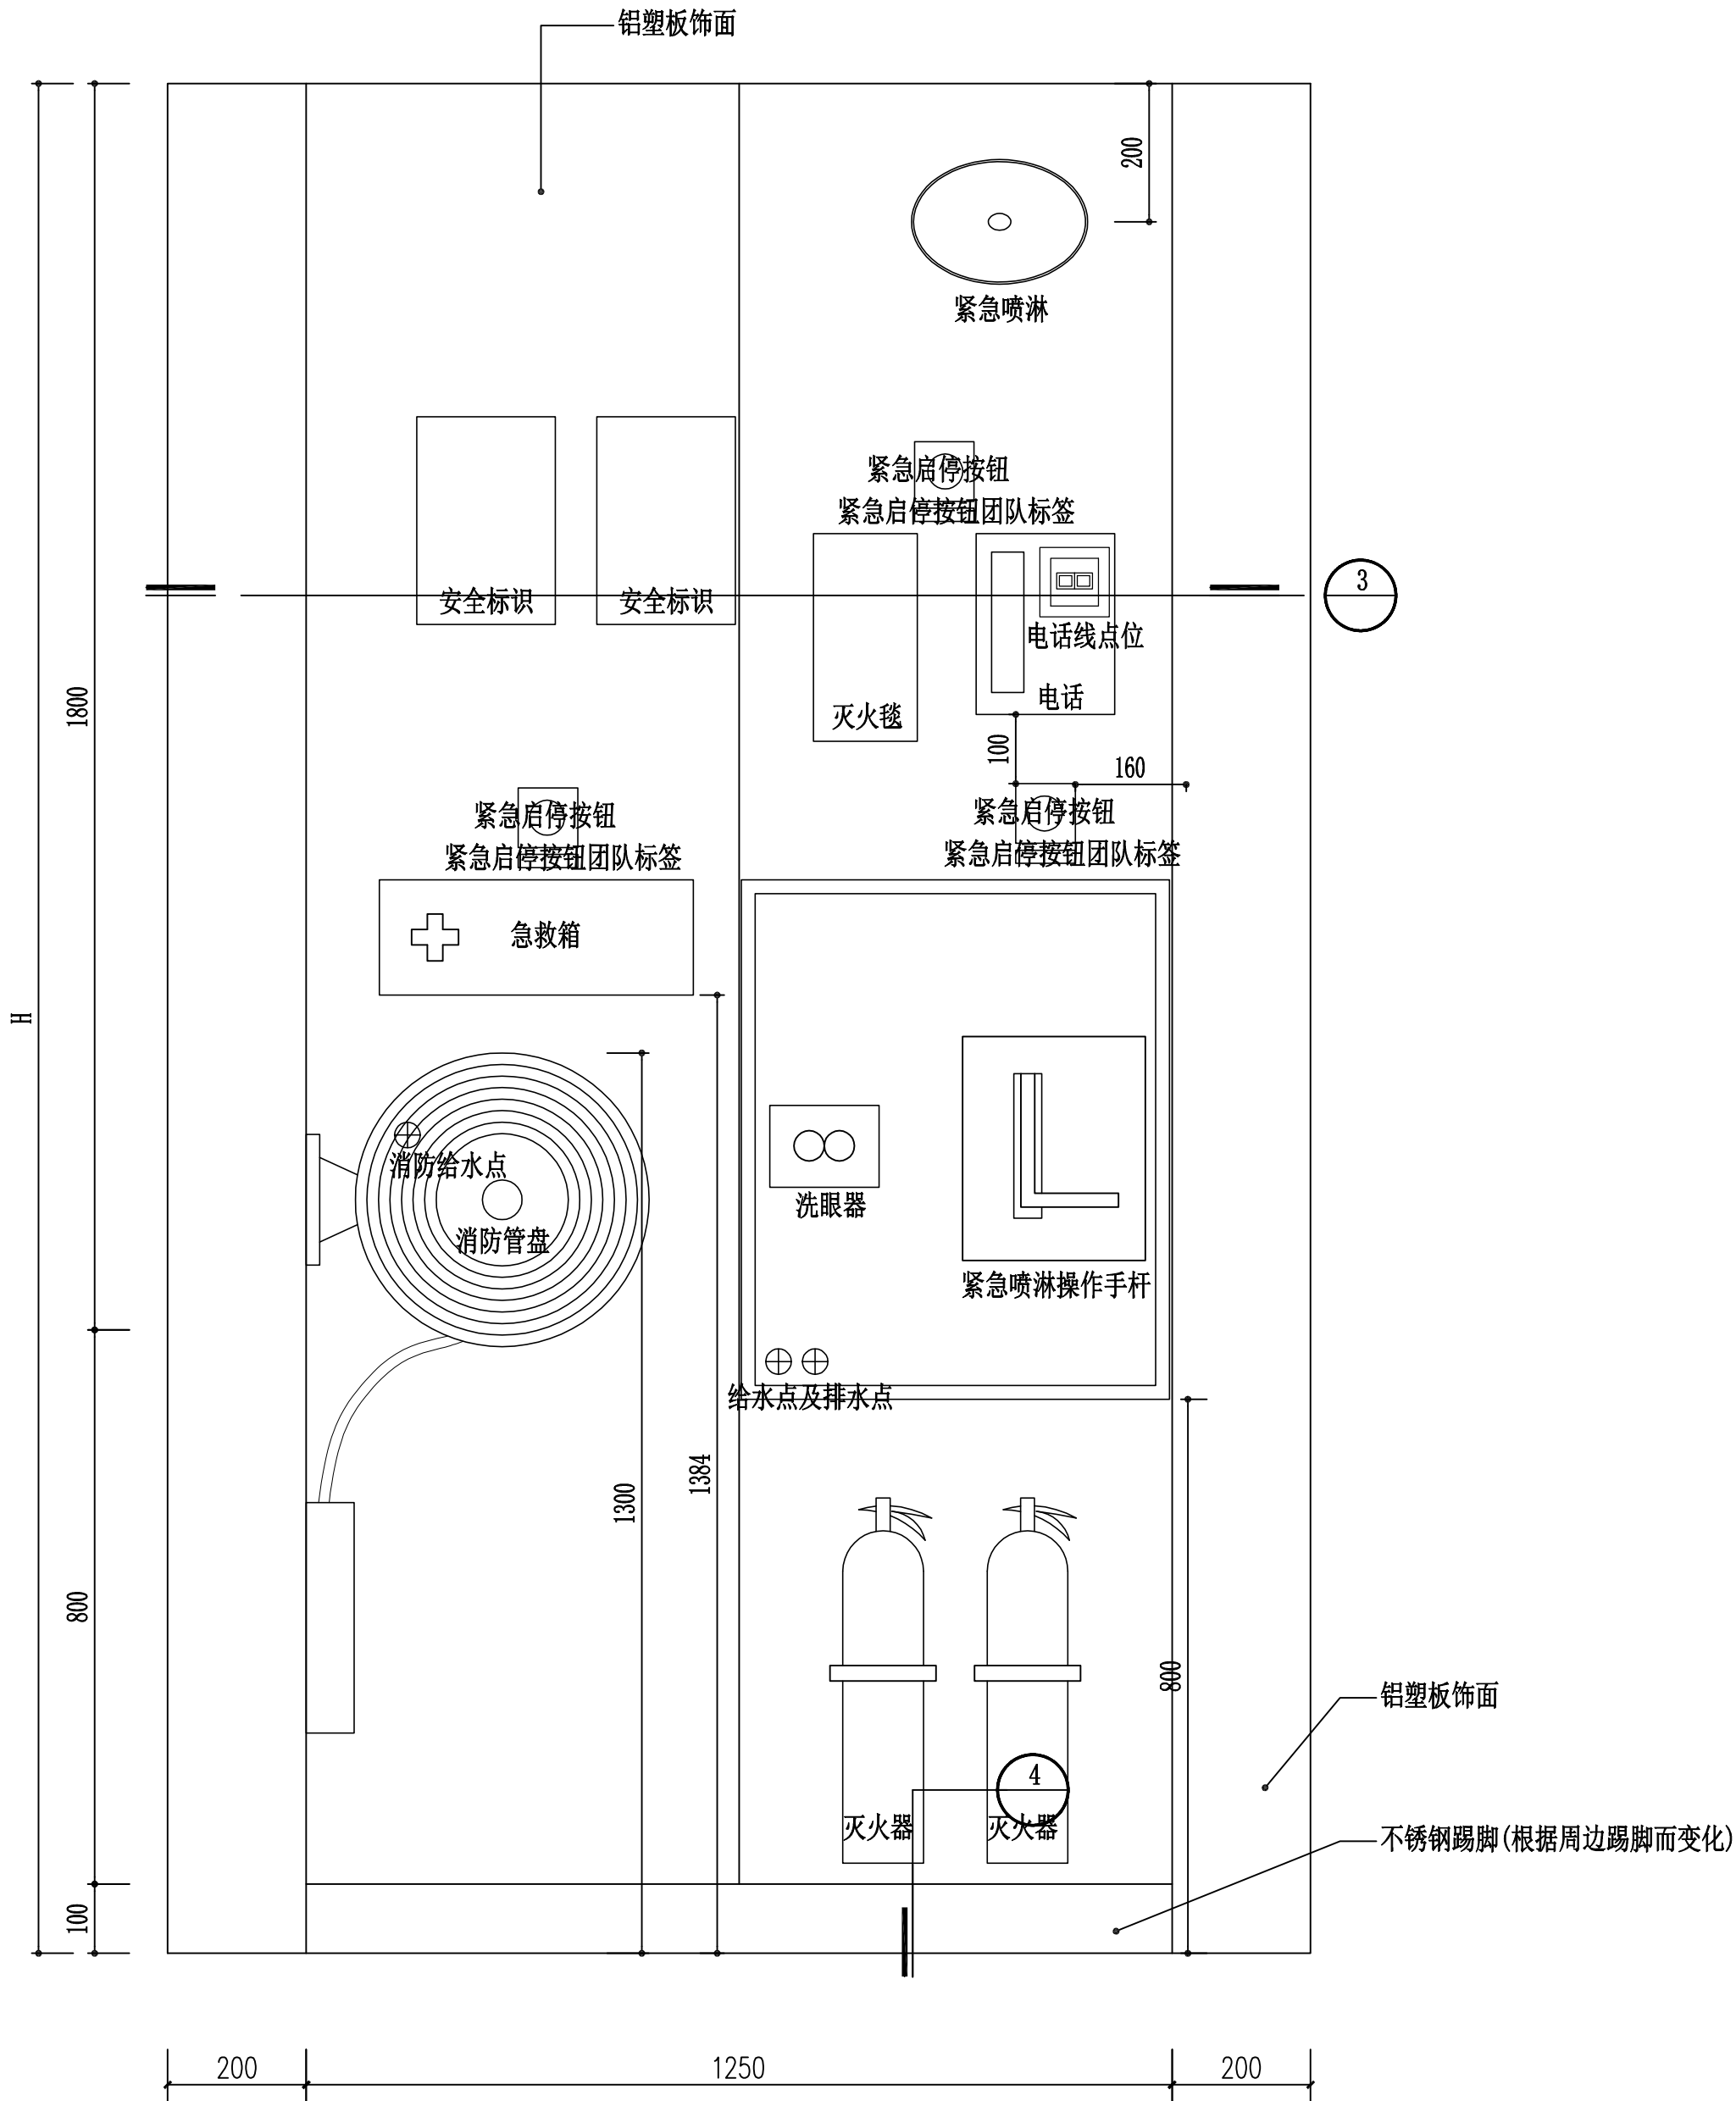


① 普通安全岛立面大样图

SCALE 1:10 (A2)

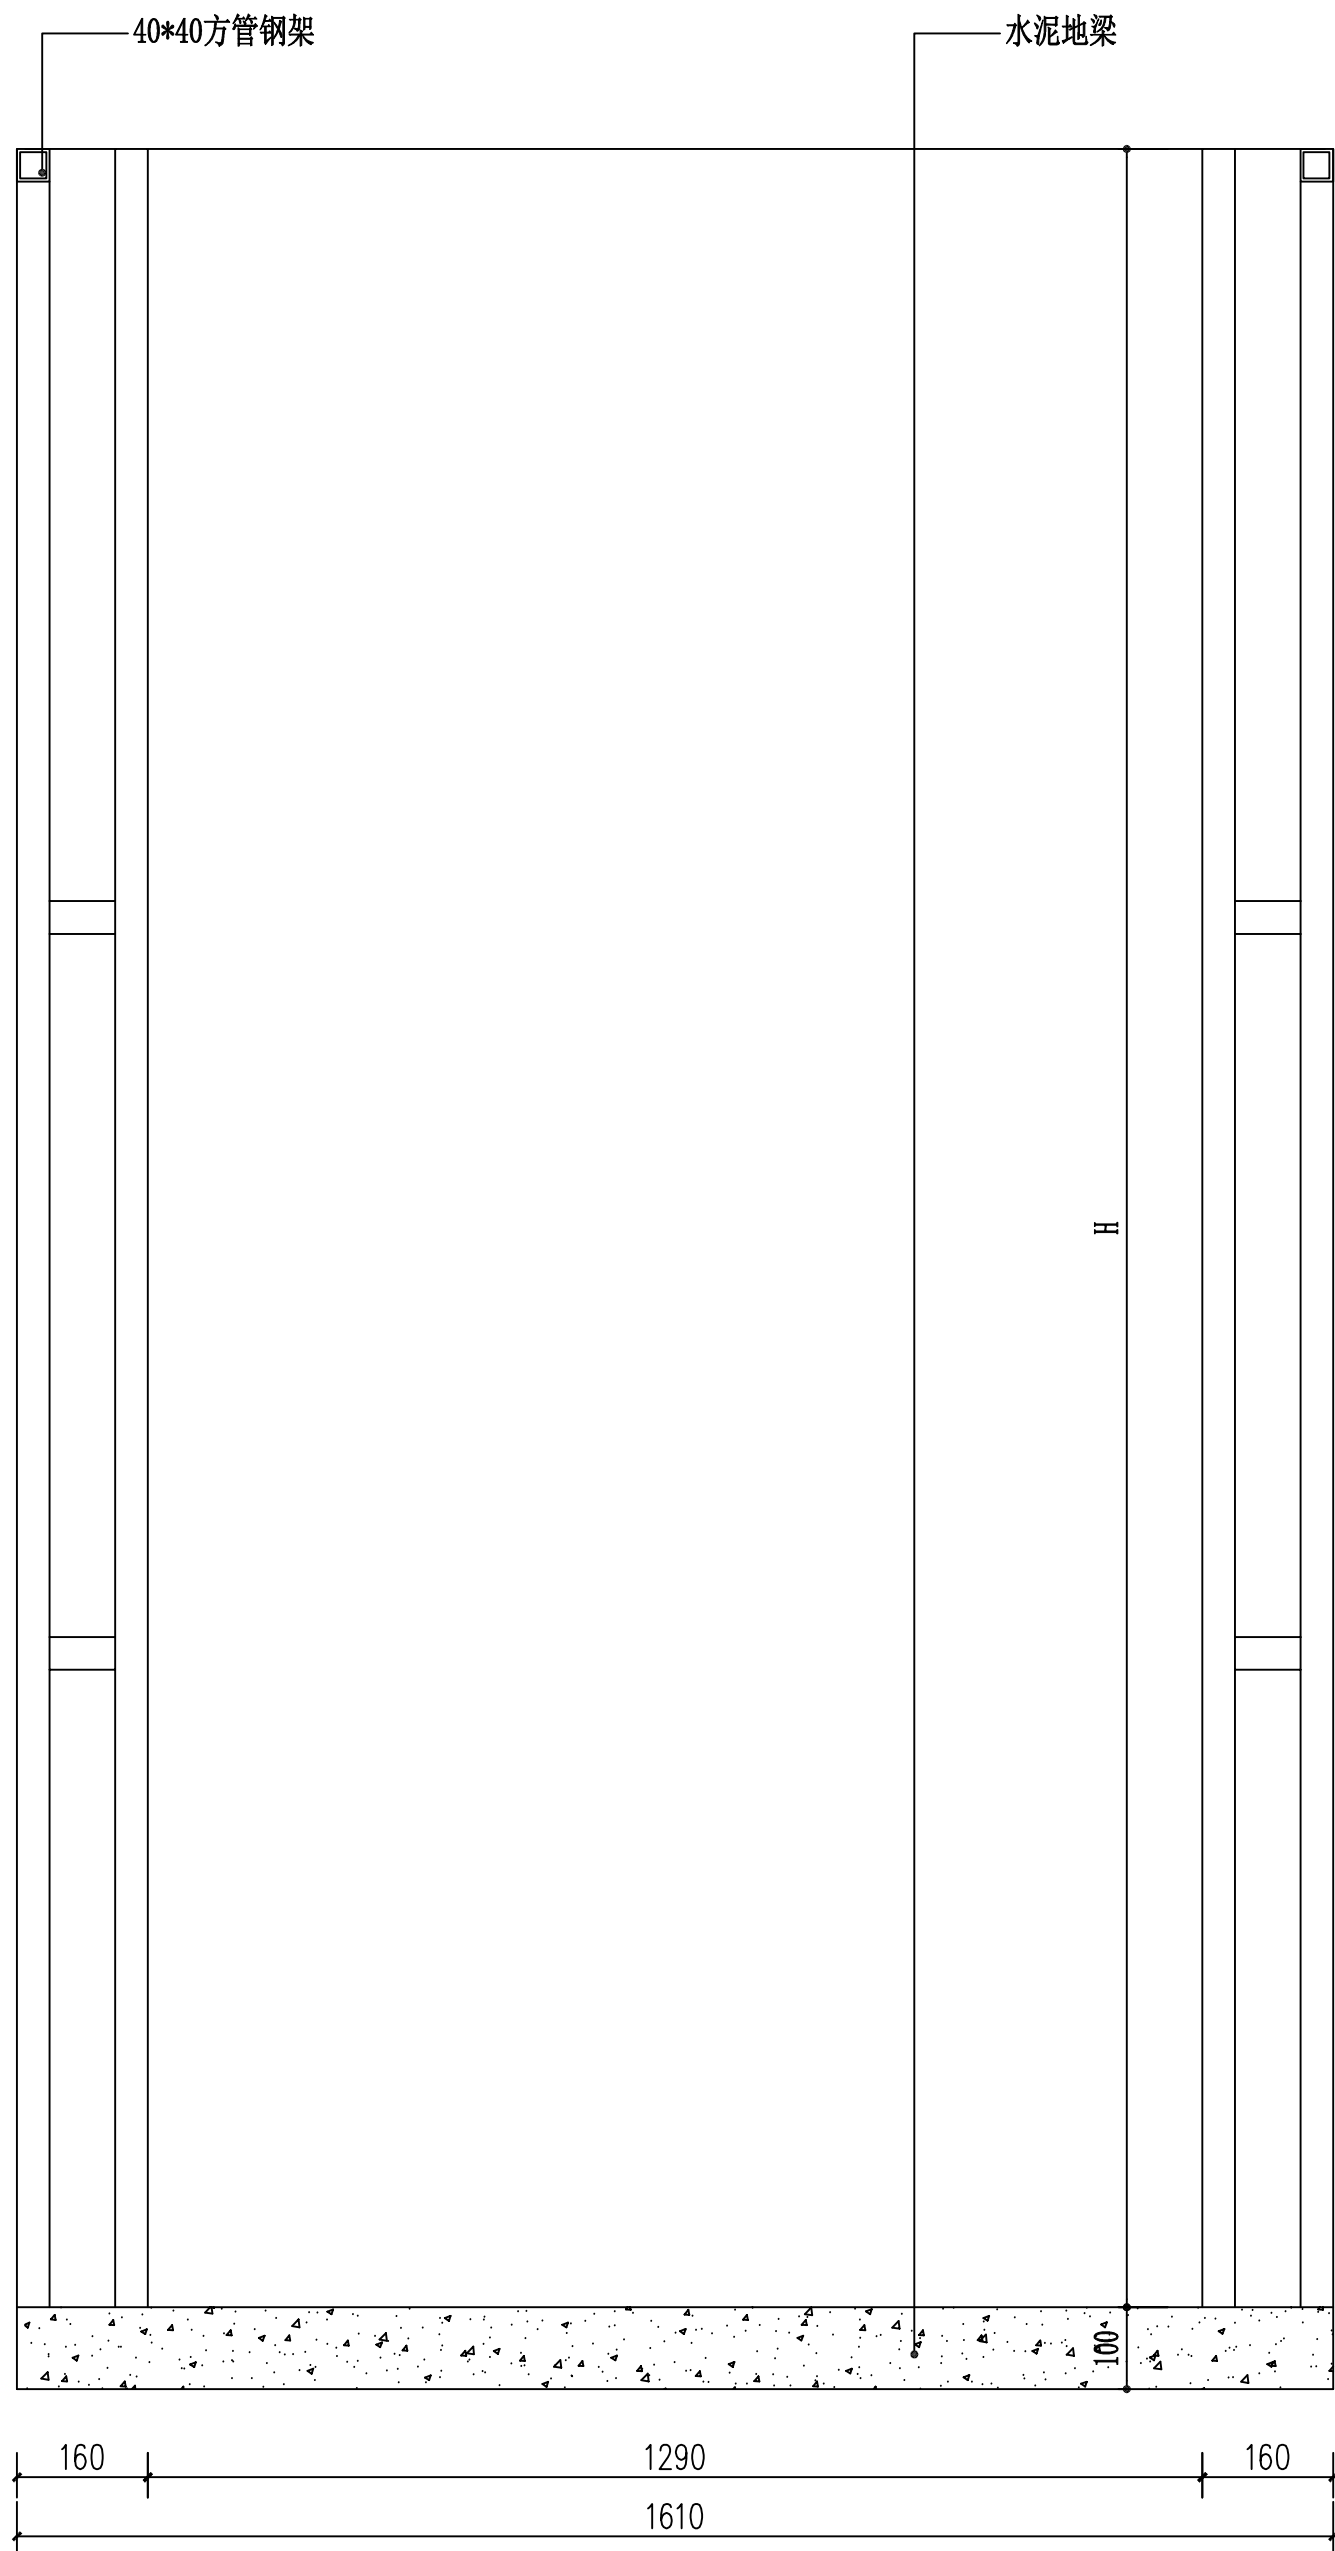


② 安全岛钢架大样图

SCALE 1:10 (A2)

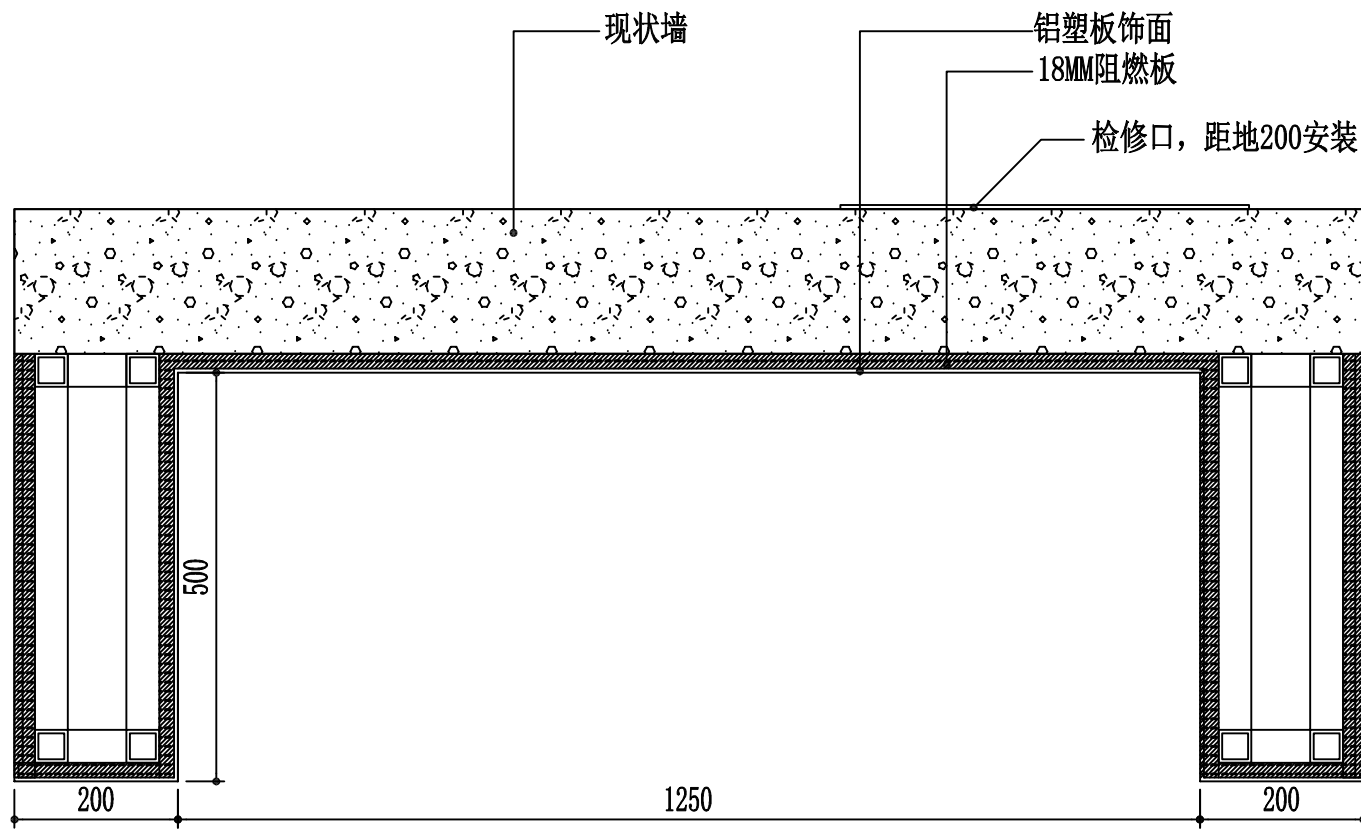

③ 安全岛剖面大样图

SCALE 1:10 (A2)

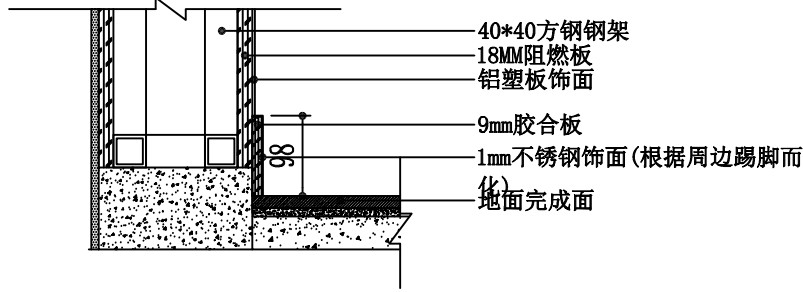

④ 安全岛踢脚大样图

SCALE 1:10 (A2)

