


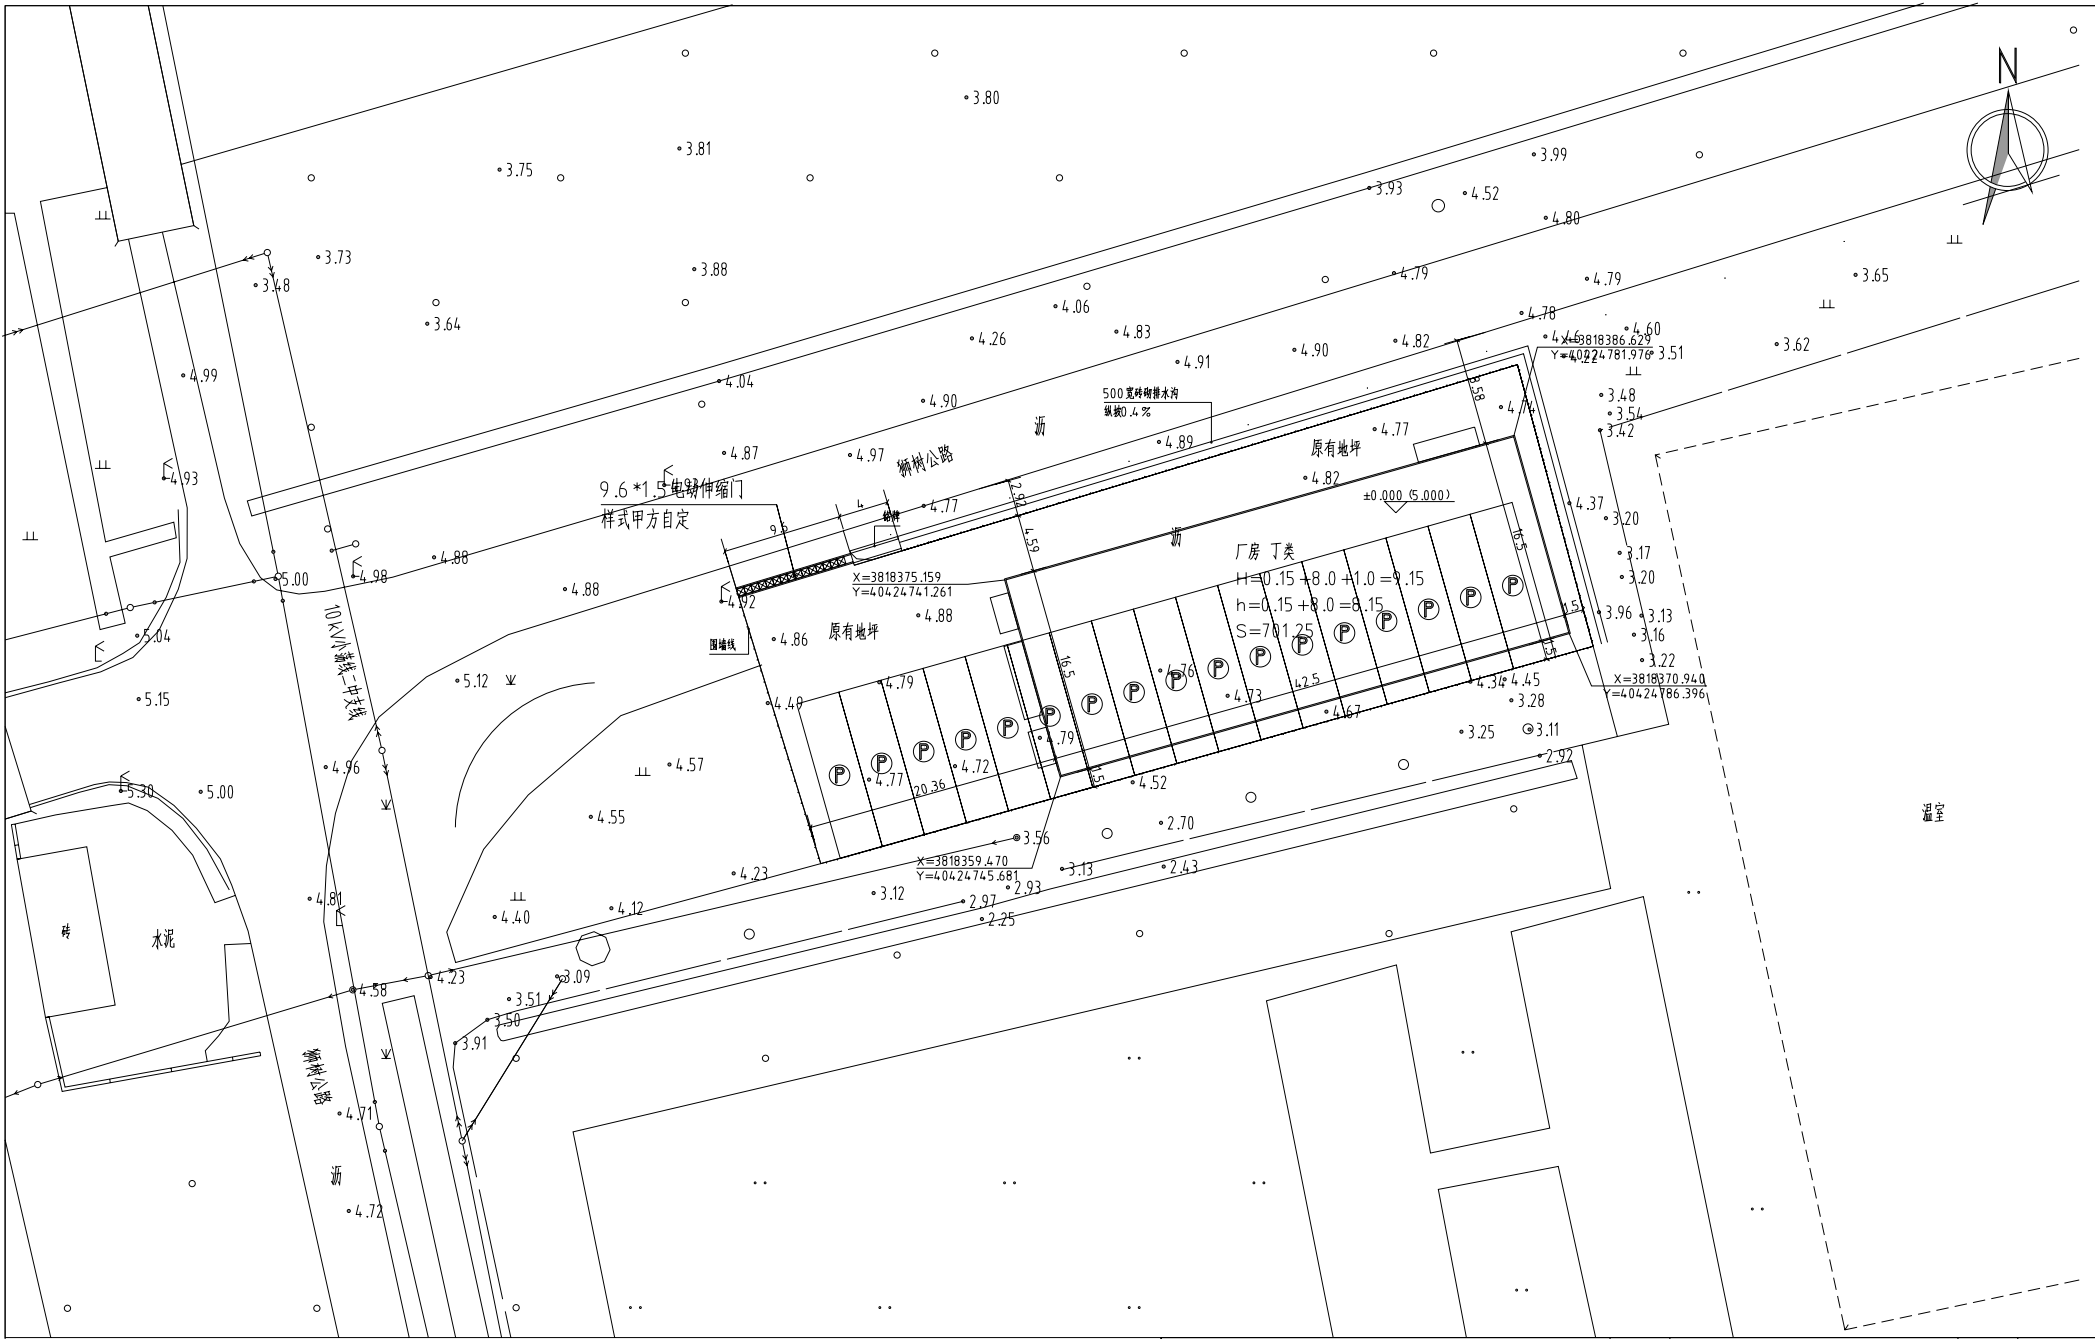

总平面图 1:300

- 1、图中所注尺寸均为外墙尺寸，单位为米；
- 2、图中所注坐标系采用2000国家大地坐标系，中央子午线采用120°，基准标高采用1985国家高程；

江苏世博设计研究院有限公司		建设单位	连云港市海州区新坝镇人民政府	设计号	26015-1
甲级工程资质证书A132018562		工程名称	海州区新坝镇东圩村标准化厂房	图 别	建筑
地址：苏州吴中经济技术开发区吴中大道2288号11幢F4		图 纸	建筑位置示意图	设计阶段	方案图
审 定	项目负责人	校 核		图 号	Z-01
审 核	专业负责人	设 计		出图日期	2026.05