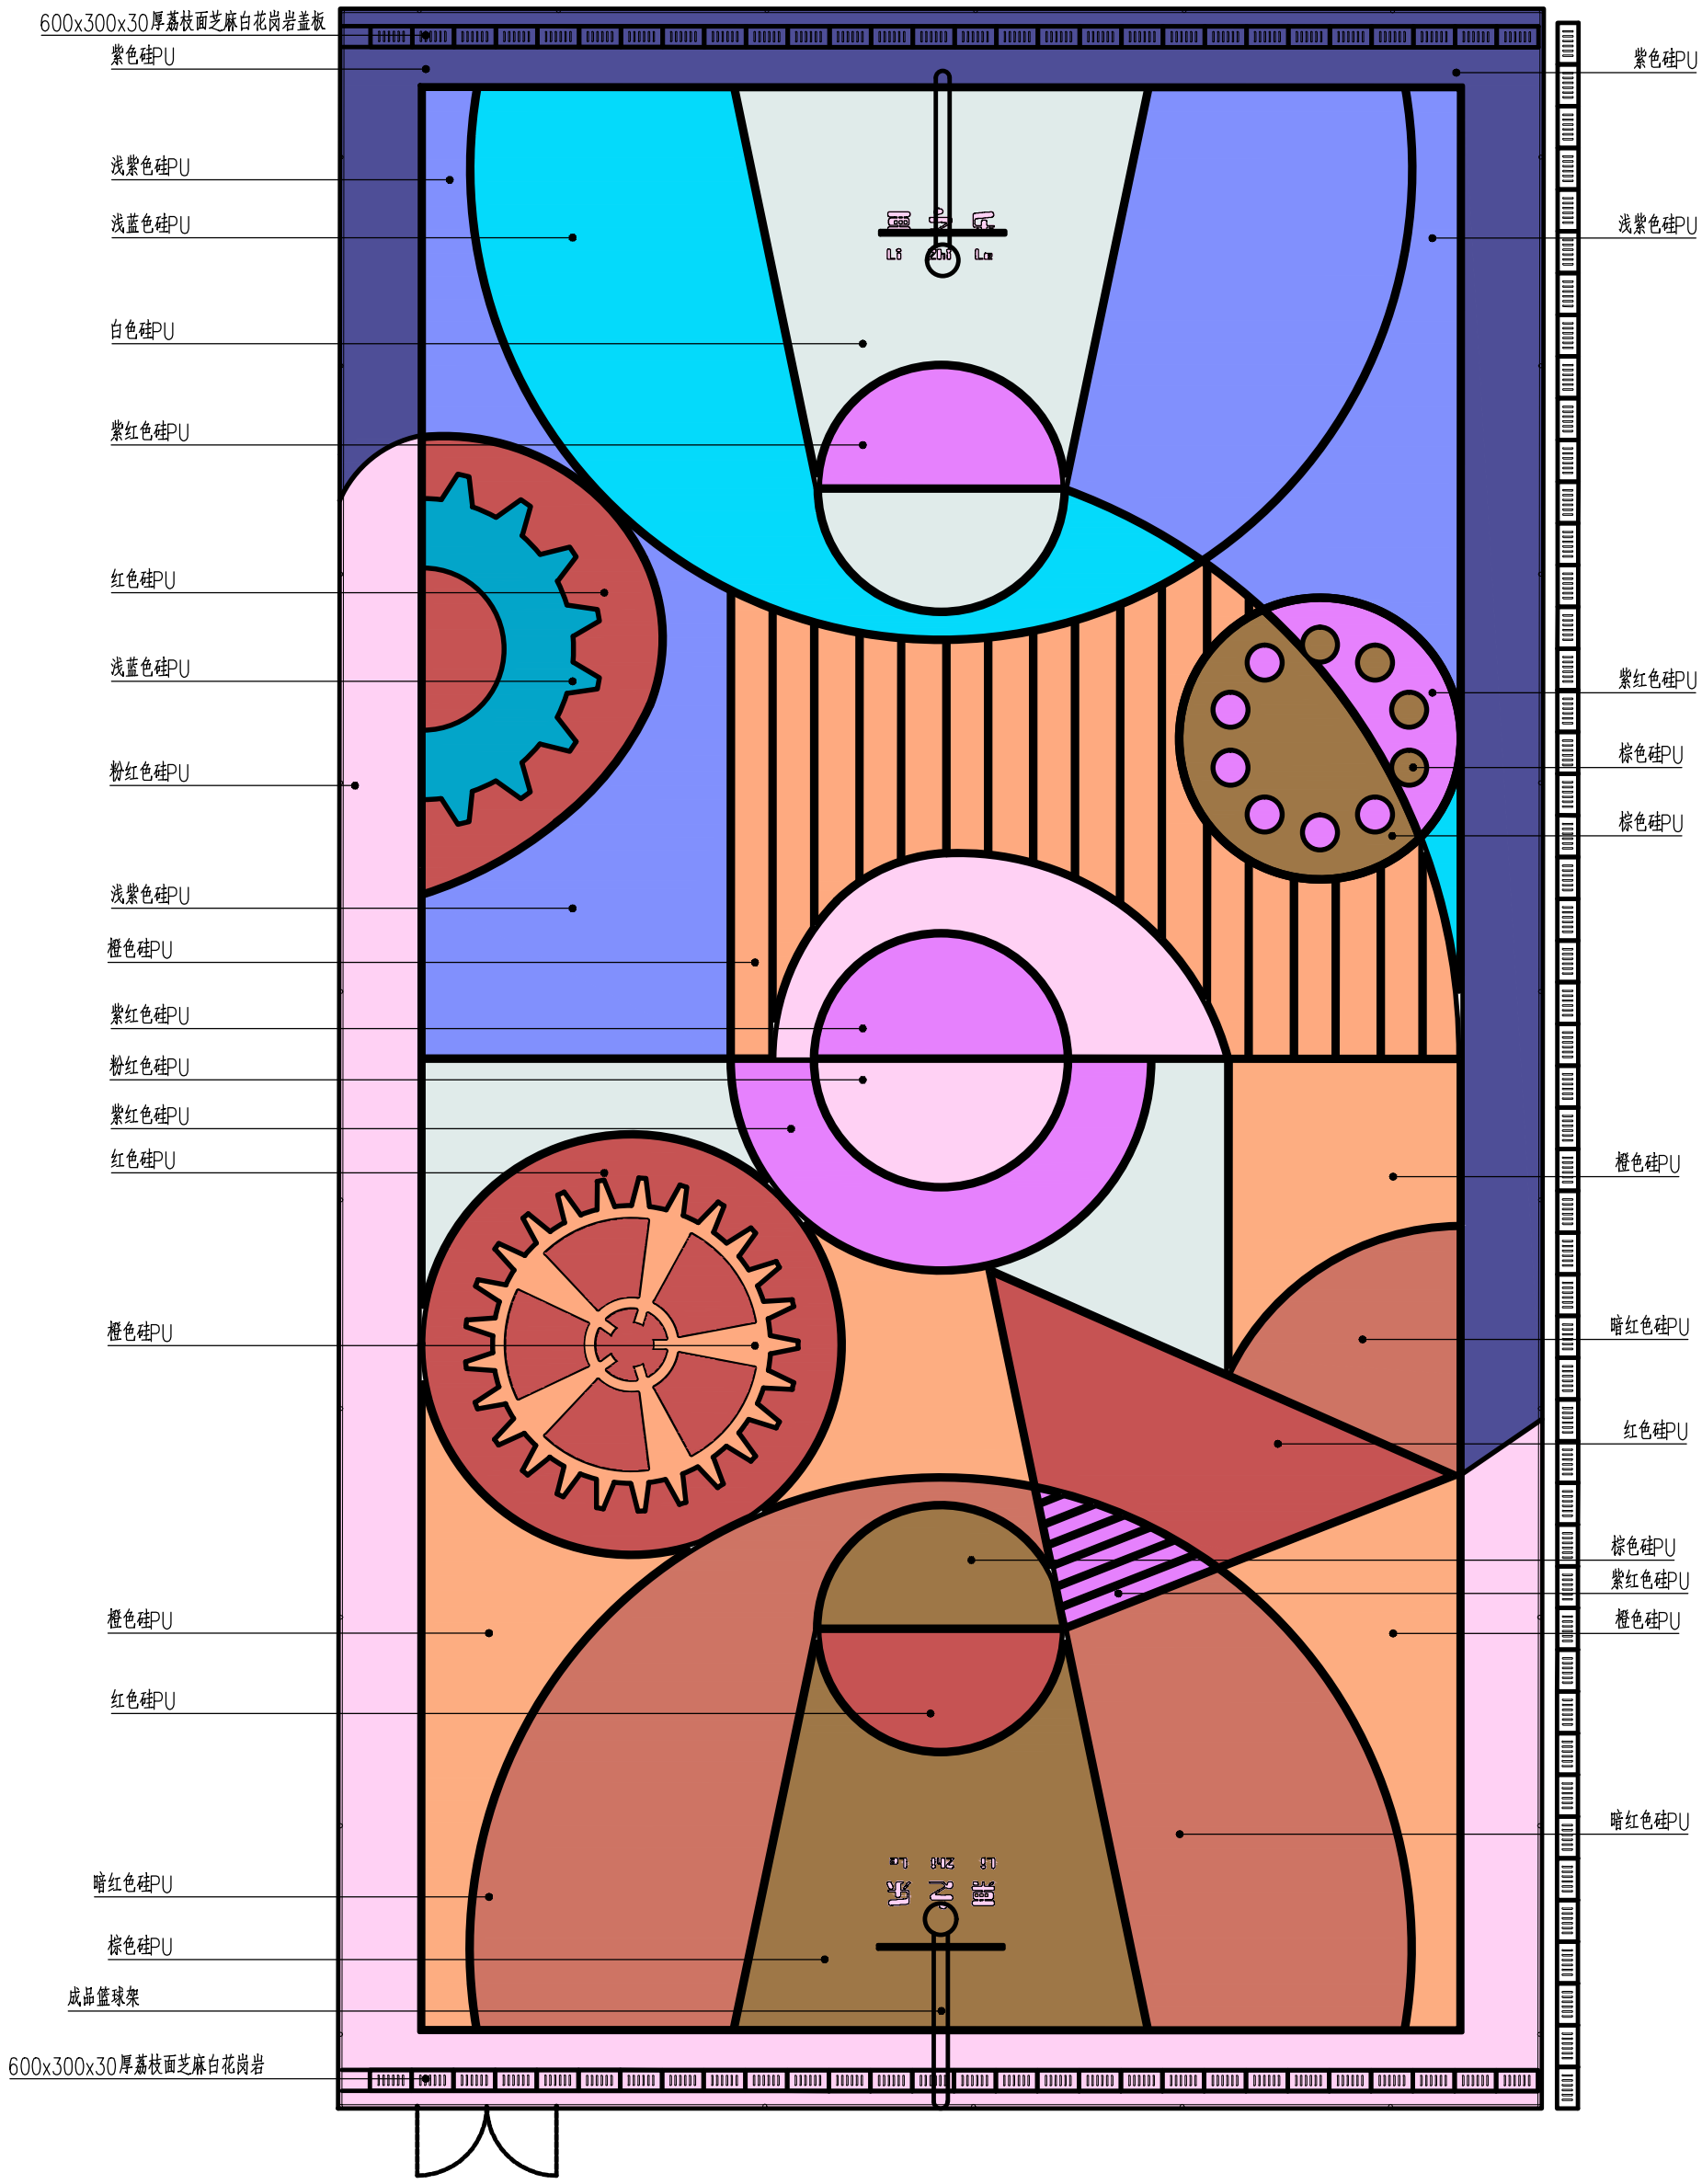

1 篮球场索引 铺装平面图 1：100

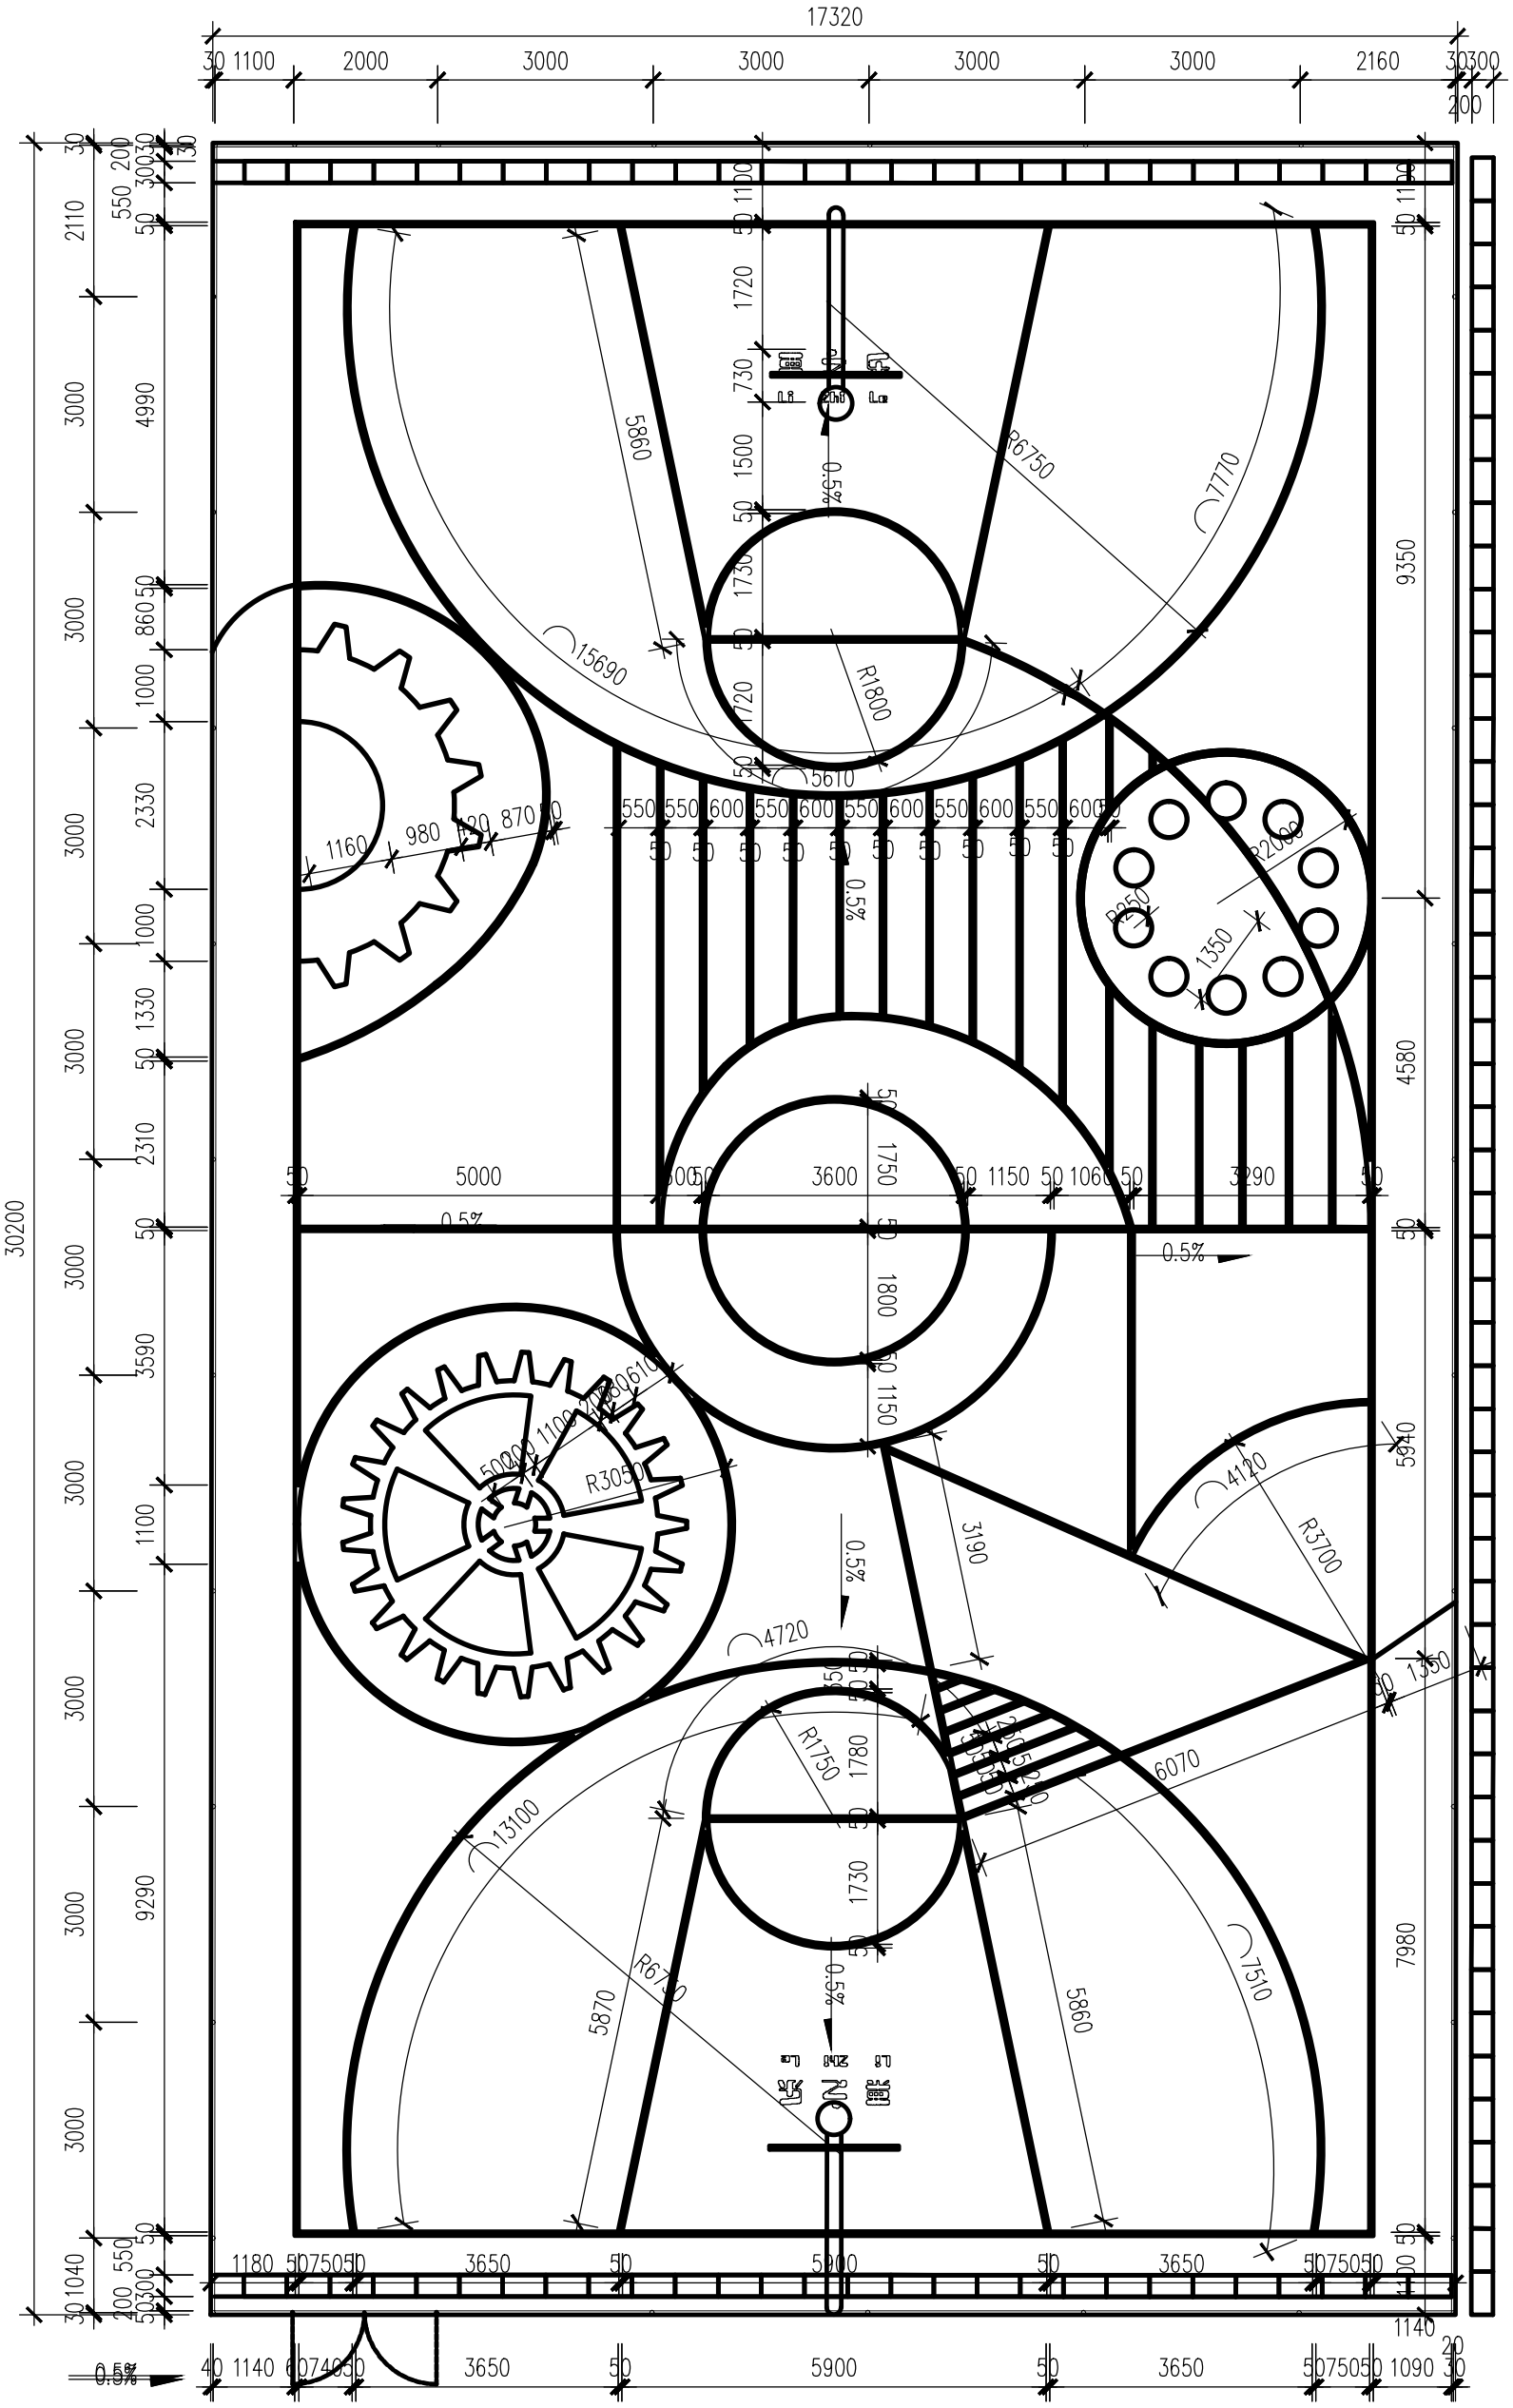

② 篮球场尺寸 竖向平面图 1：100

LD-3.01

篮球场详图

① 篮球场示意图

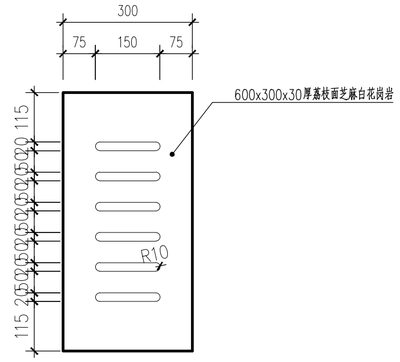

① 篮球场排水沟盖板大样 1:10

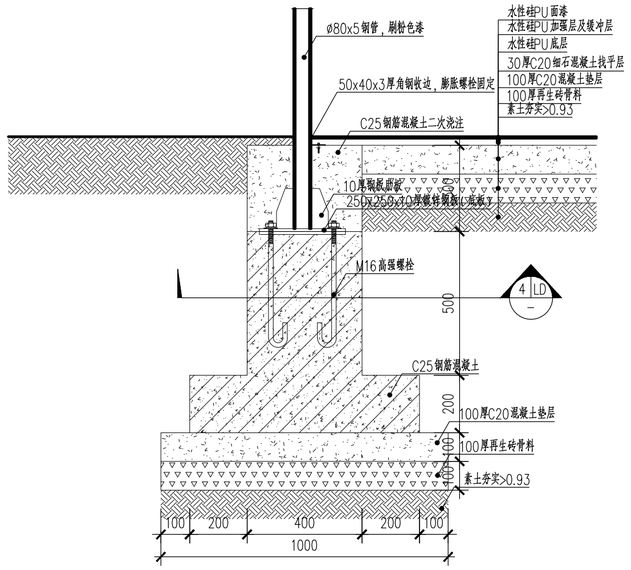

③ 篮球场围网基础剖面图 1：15

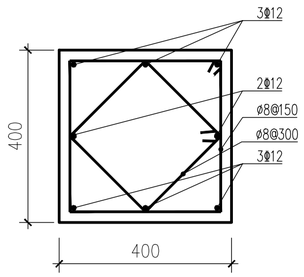

④ a-a剖面图 1：10

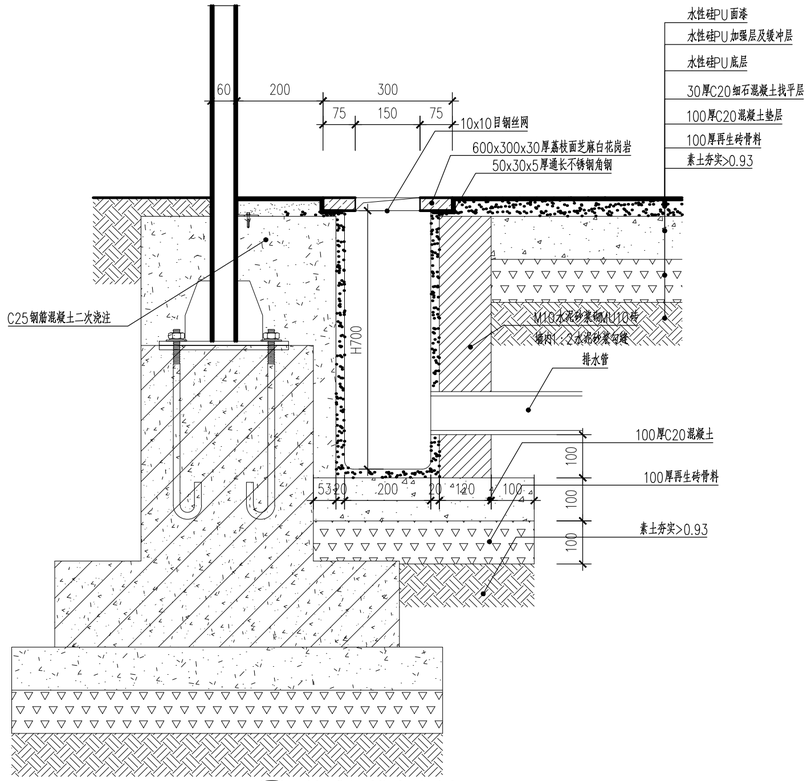

② 篮球场排水沟剖面图 1:10

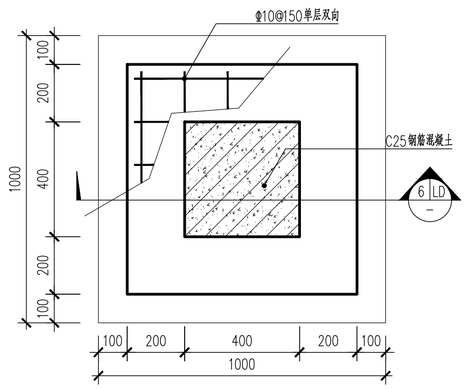

⑤ 篮球场围网基础平面图 1：15

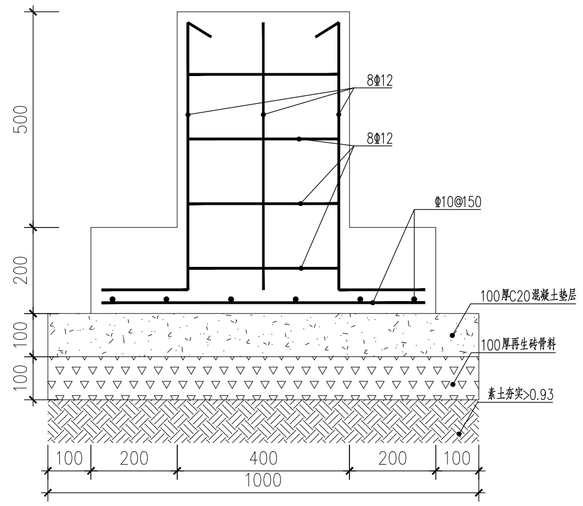

⑥ b-b剖面图 1：10

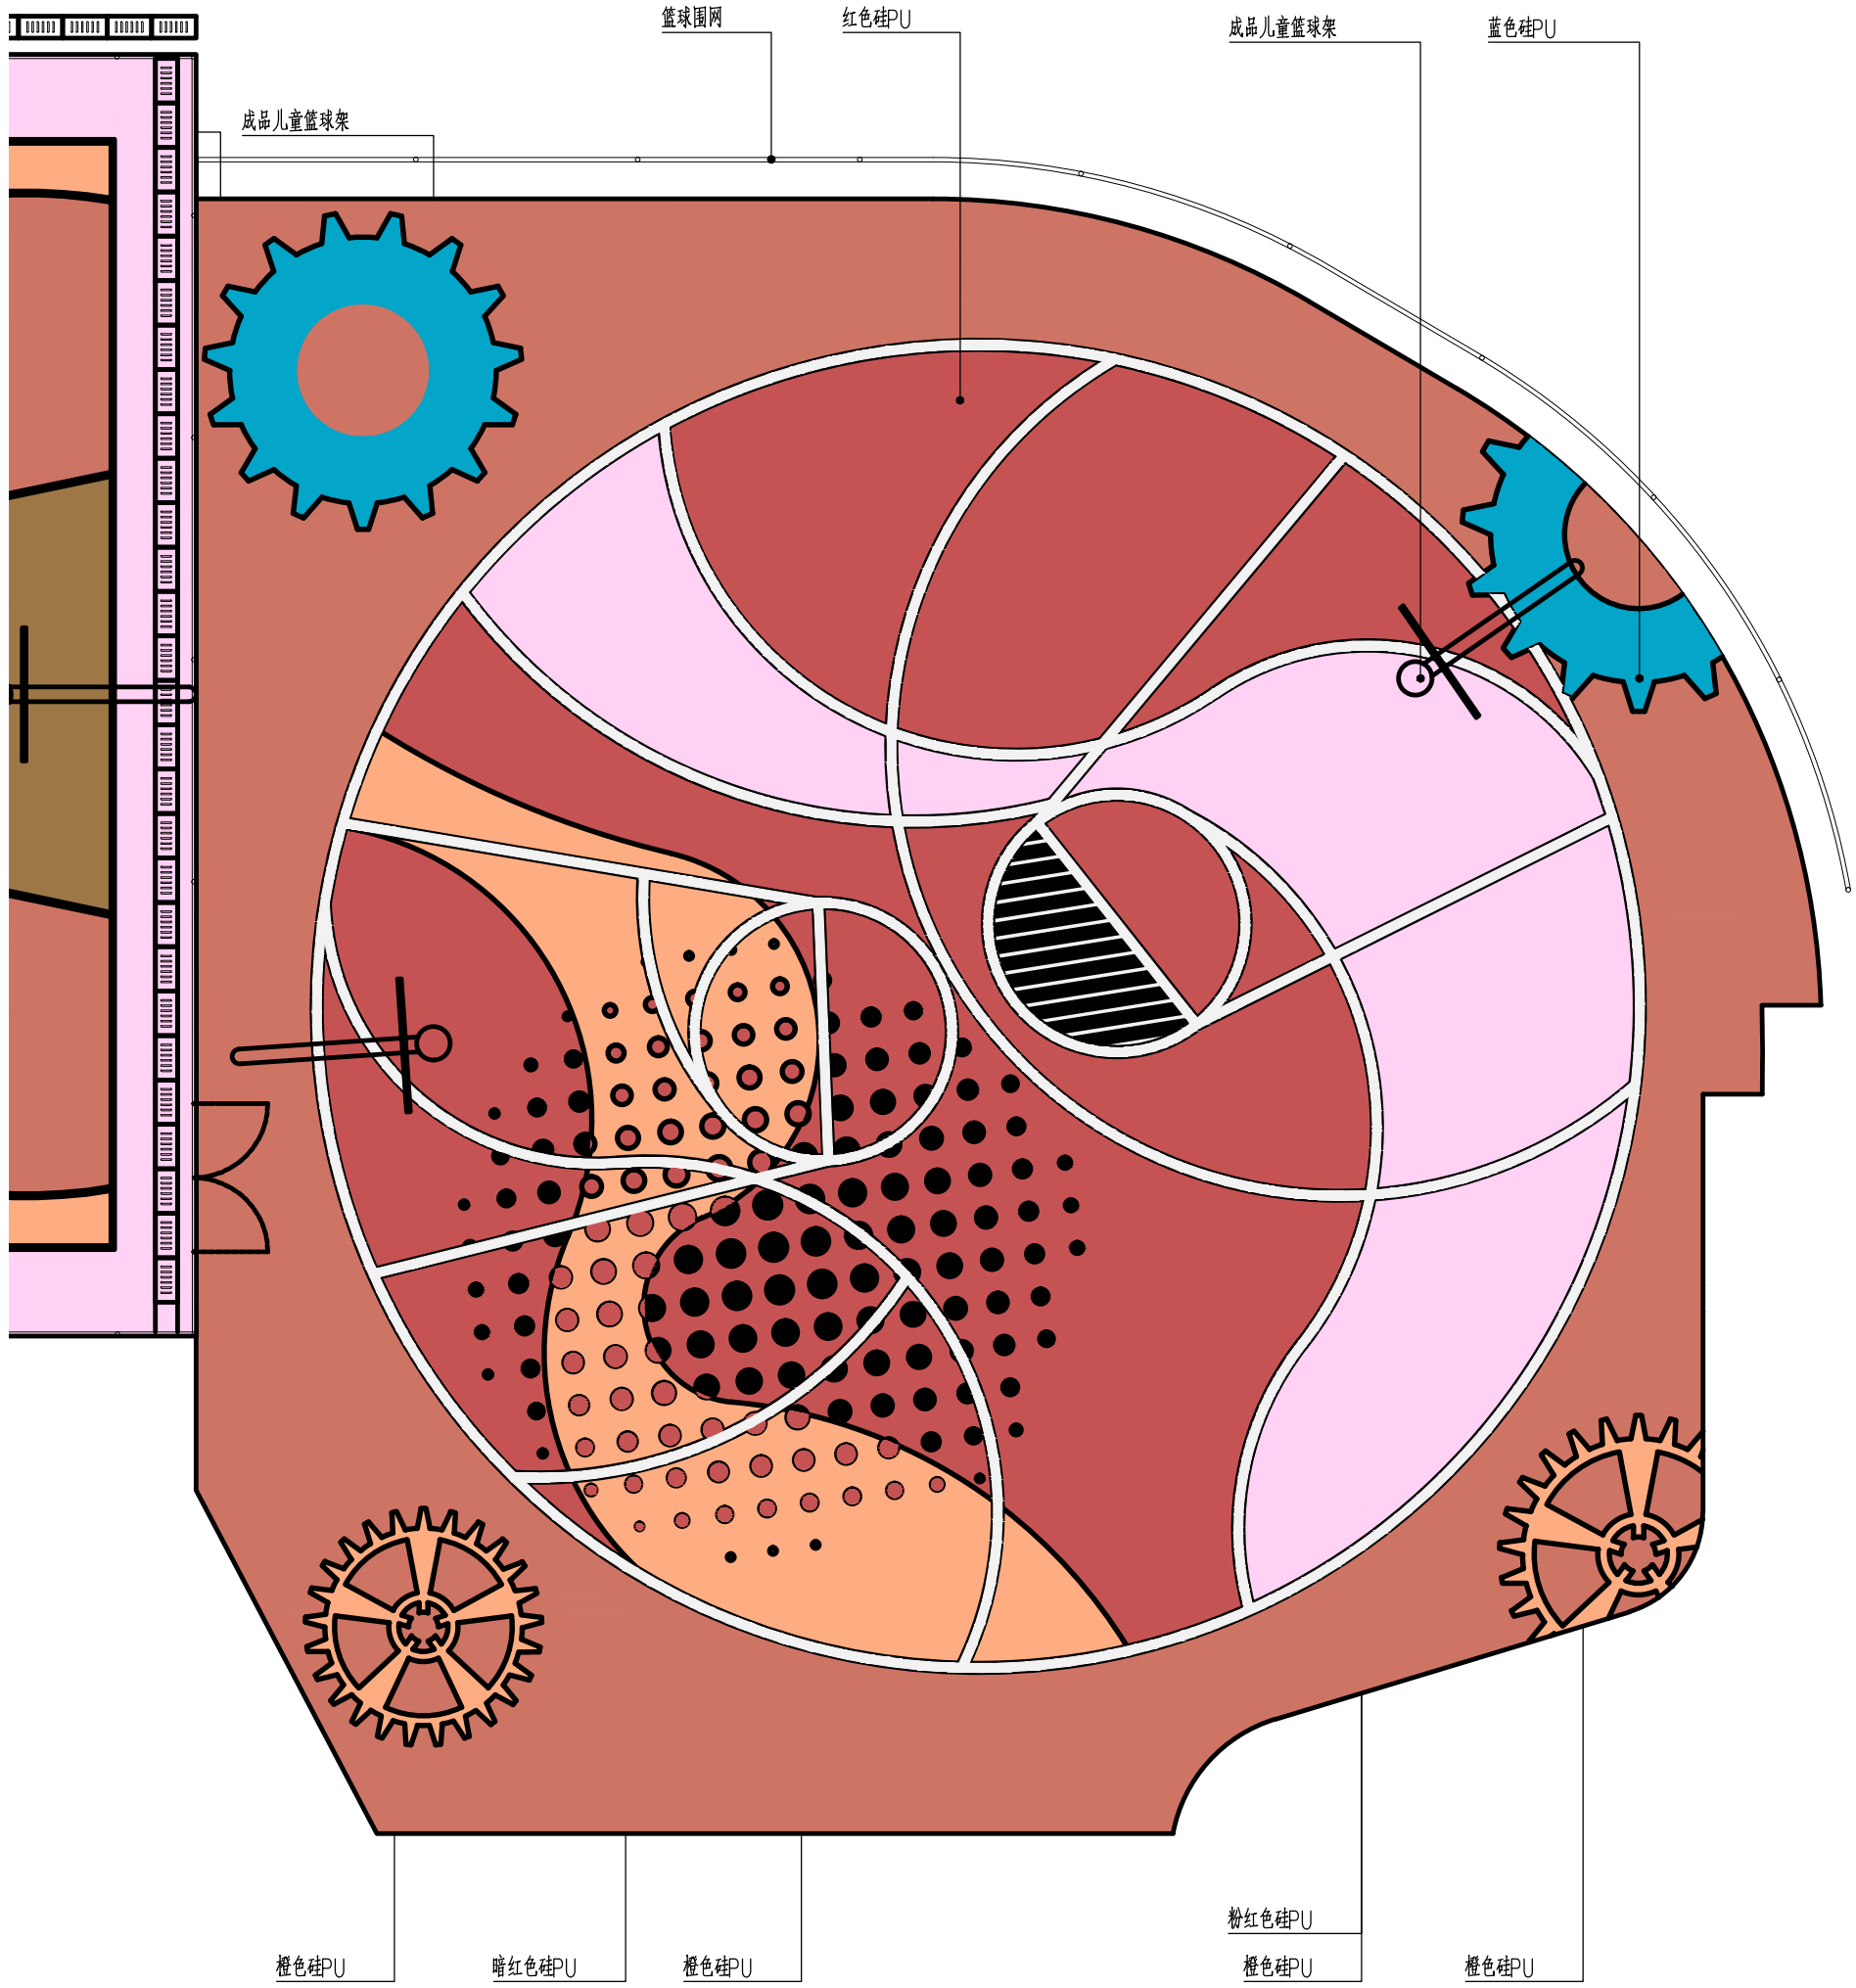

1 儿童篮球场索引 铺装平面图 1：100

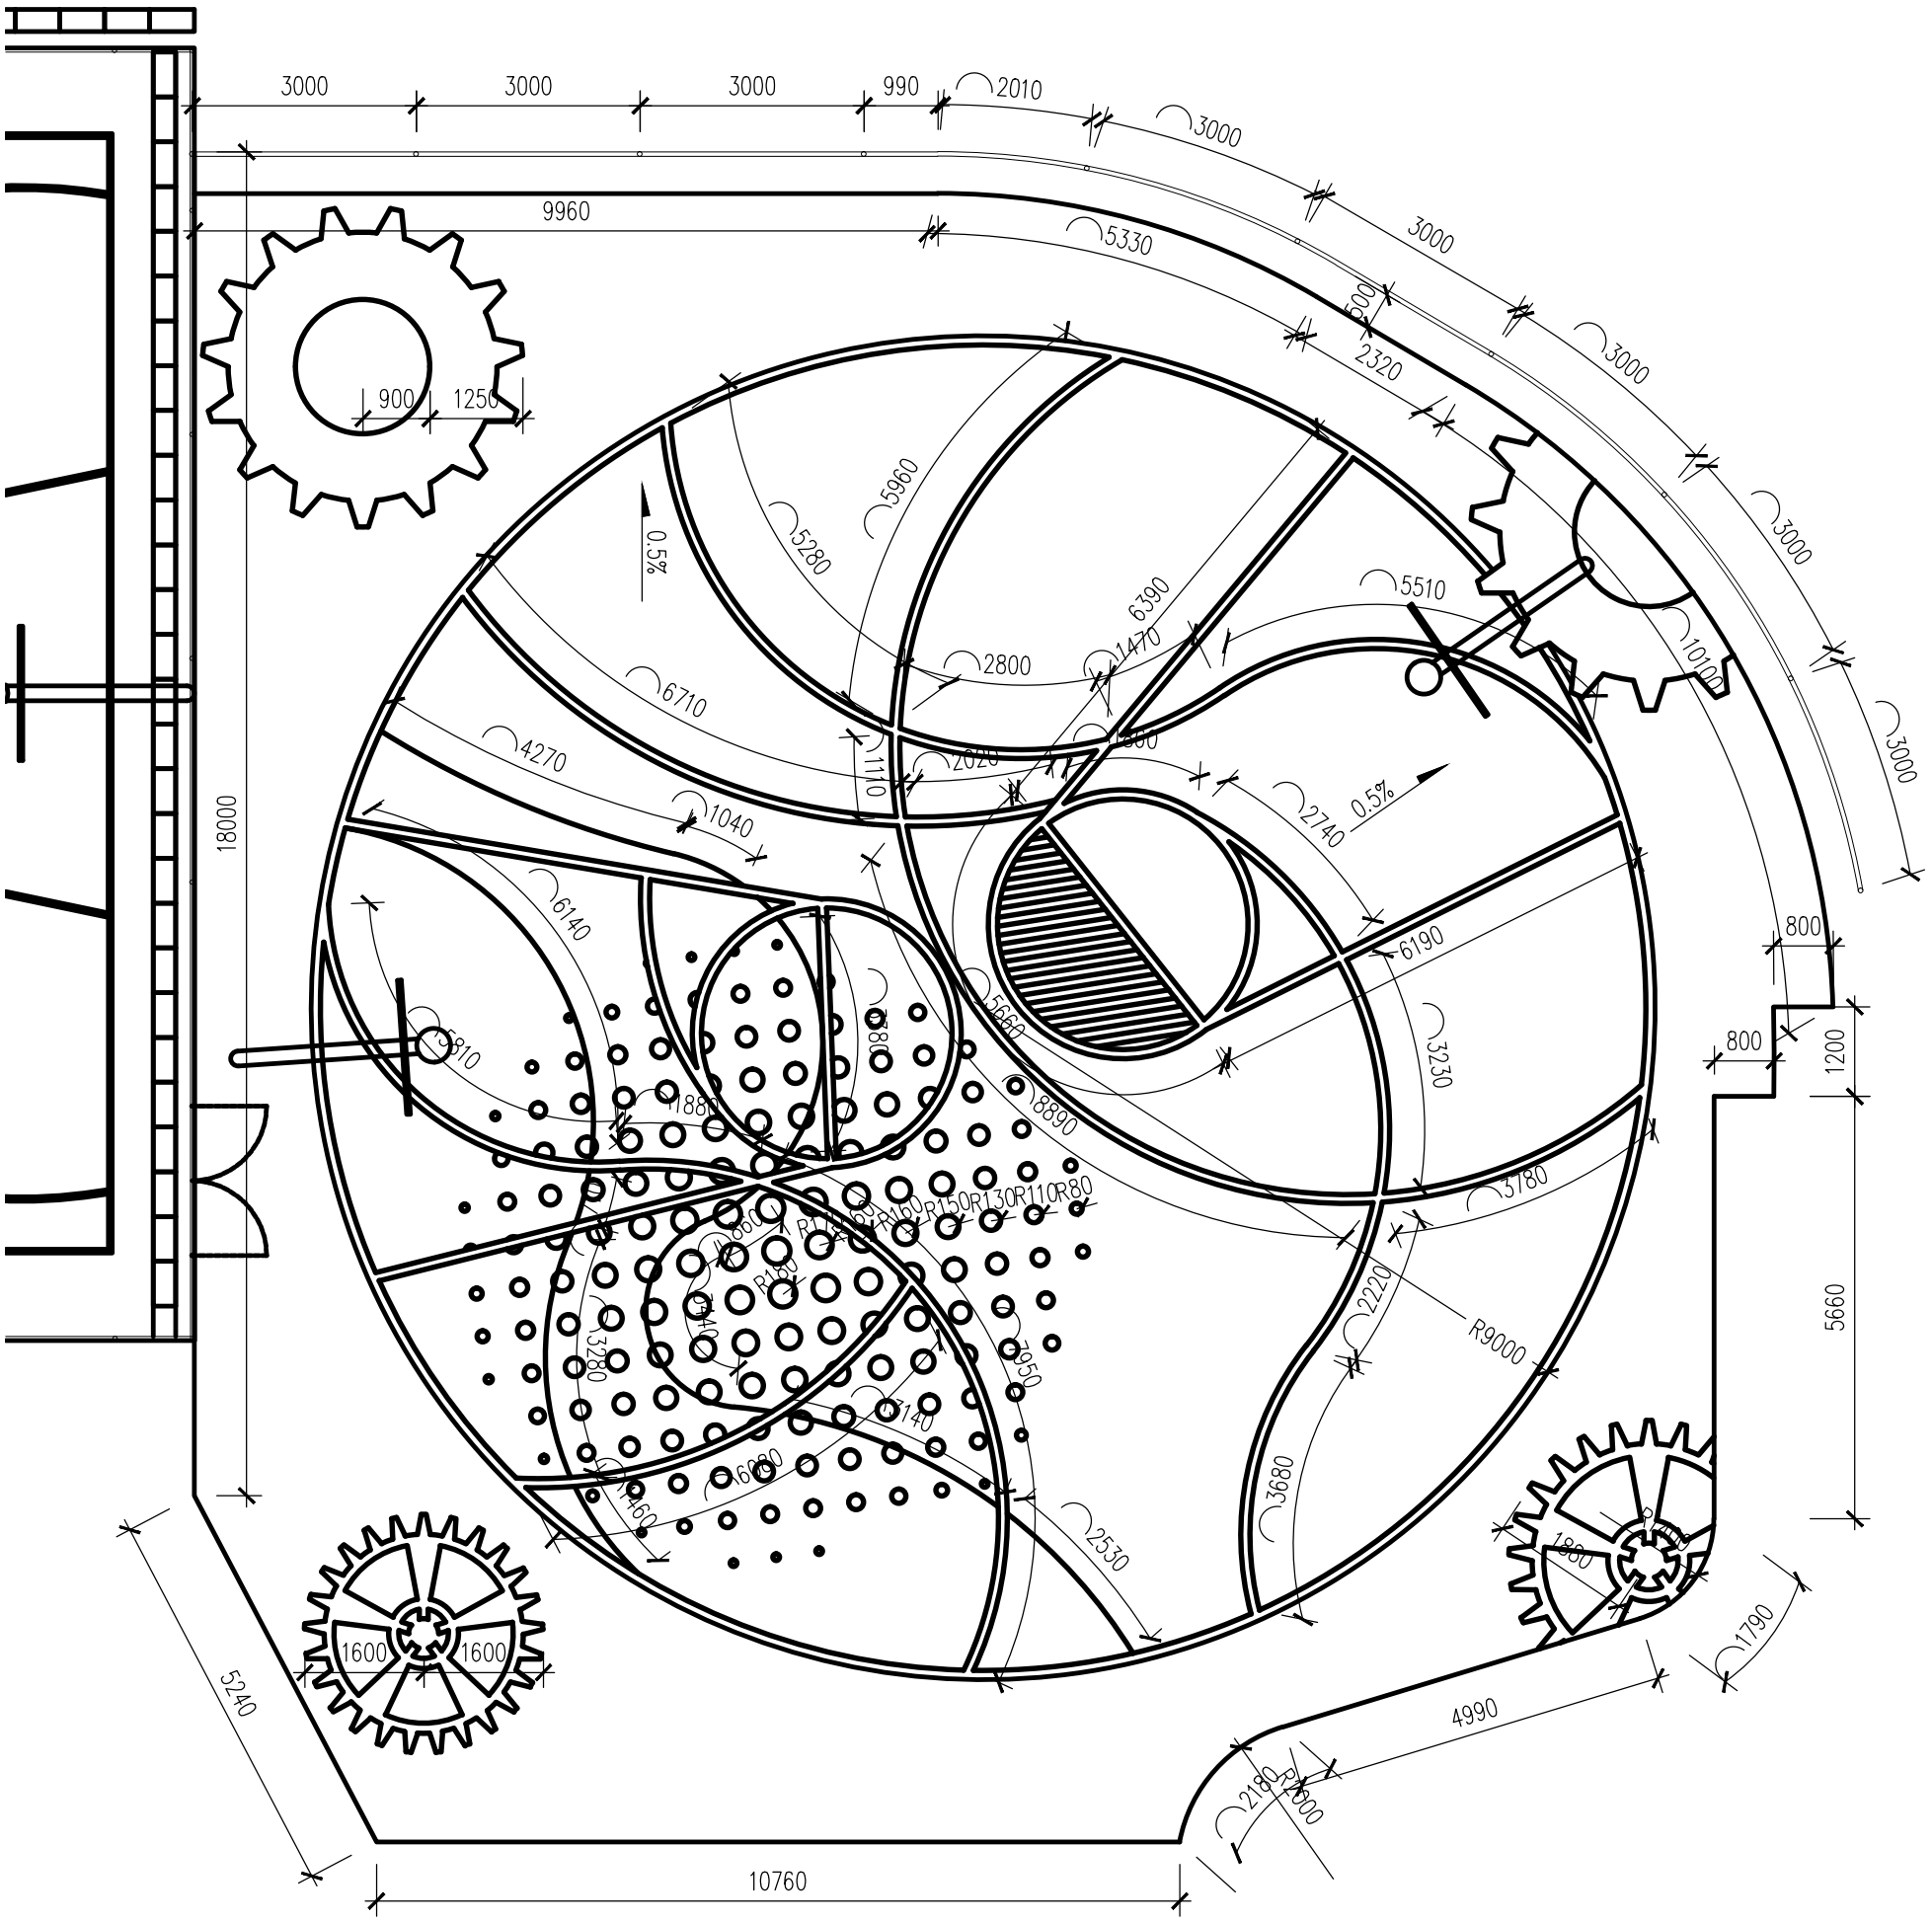

② 儿童篮球场尺寸 竖向平面图 1：100

① 儿童篮球场示意图

激活 Windows

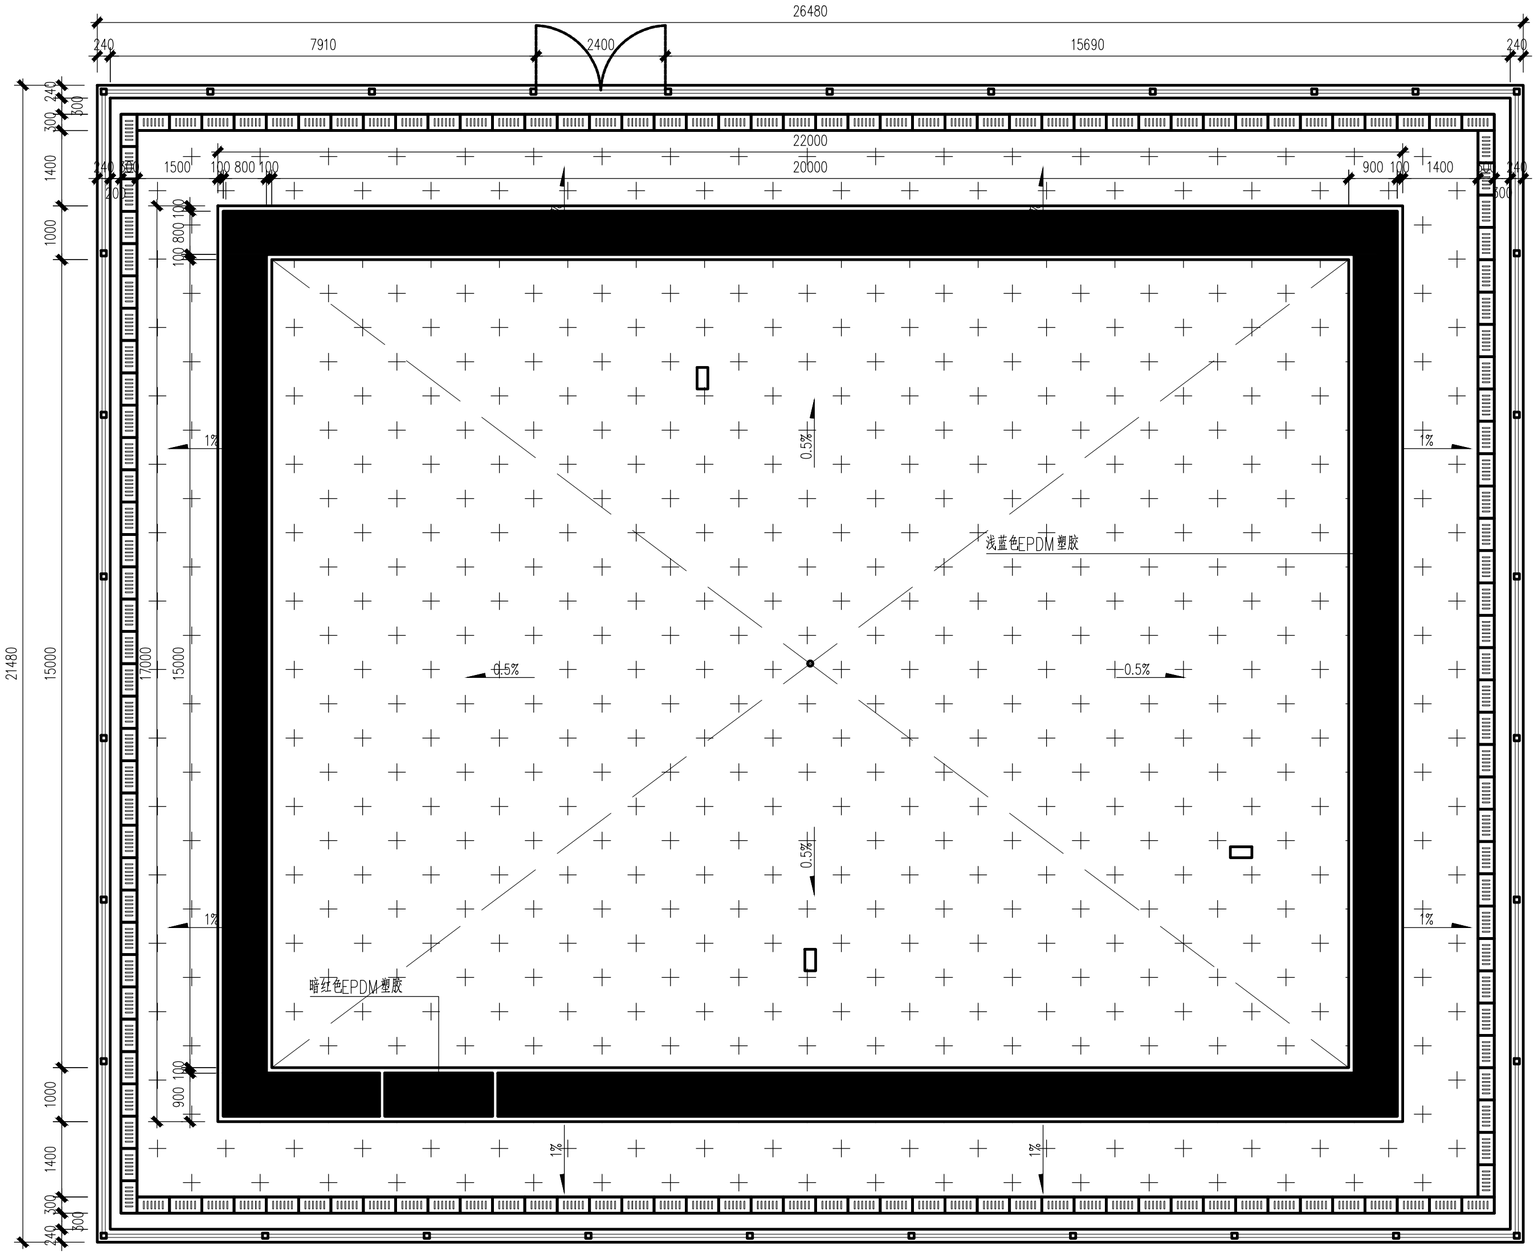

① 门球场地平面图 1:80

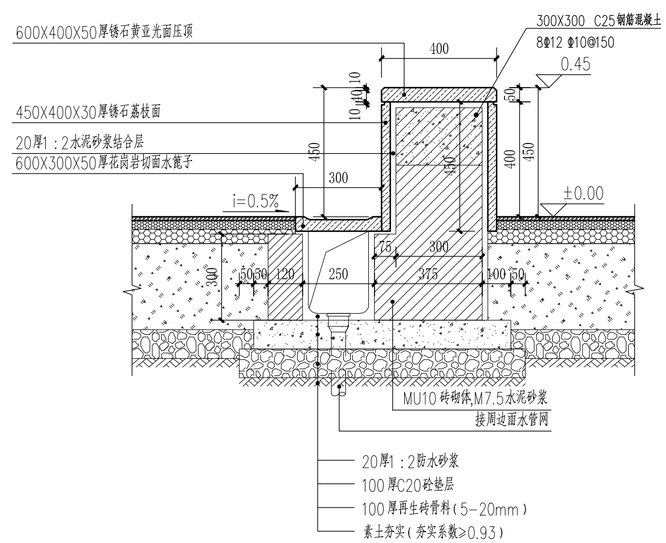

② 球场排水大样图 1:15

注：围网不在设计范围内，排水口大小600X300X50mm

注：文化标识详见效果图。

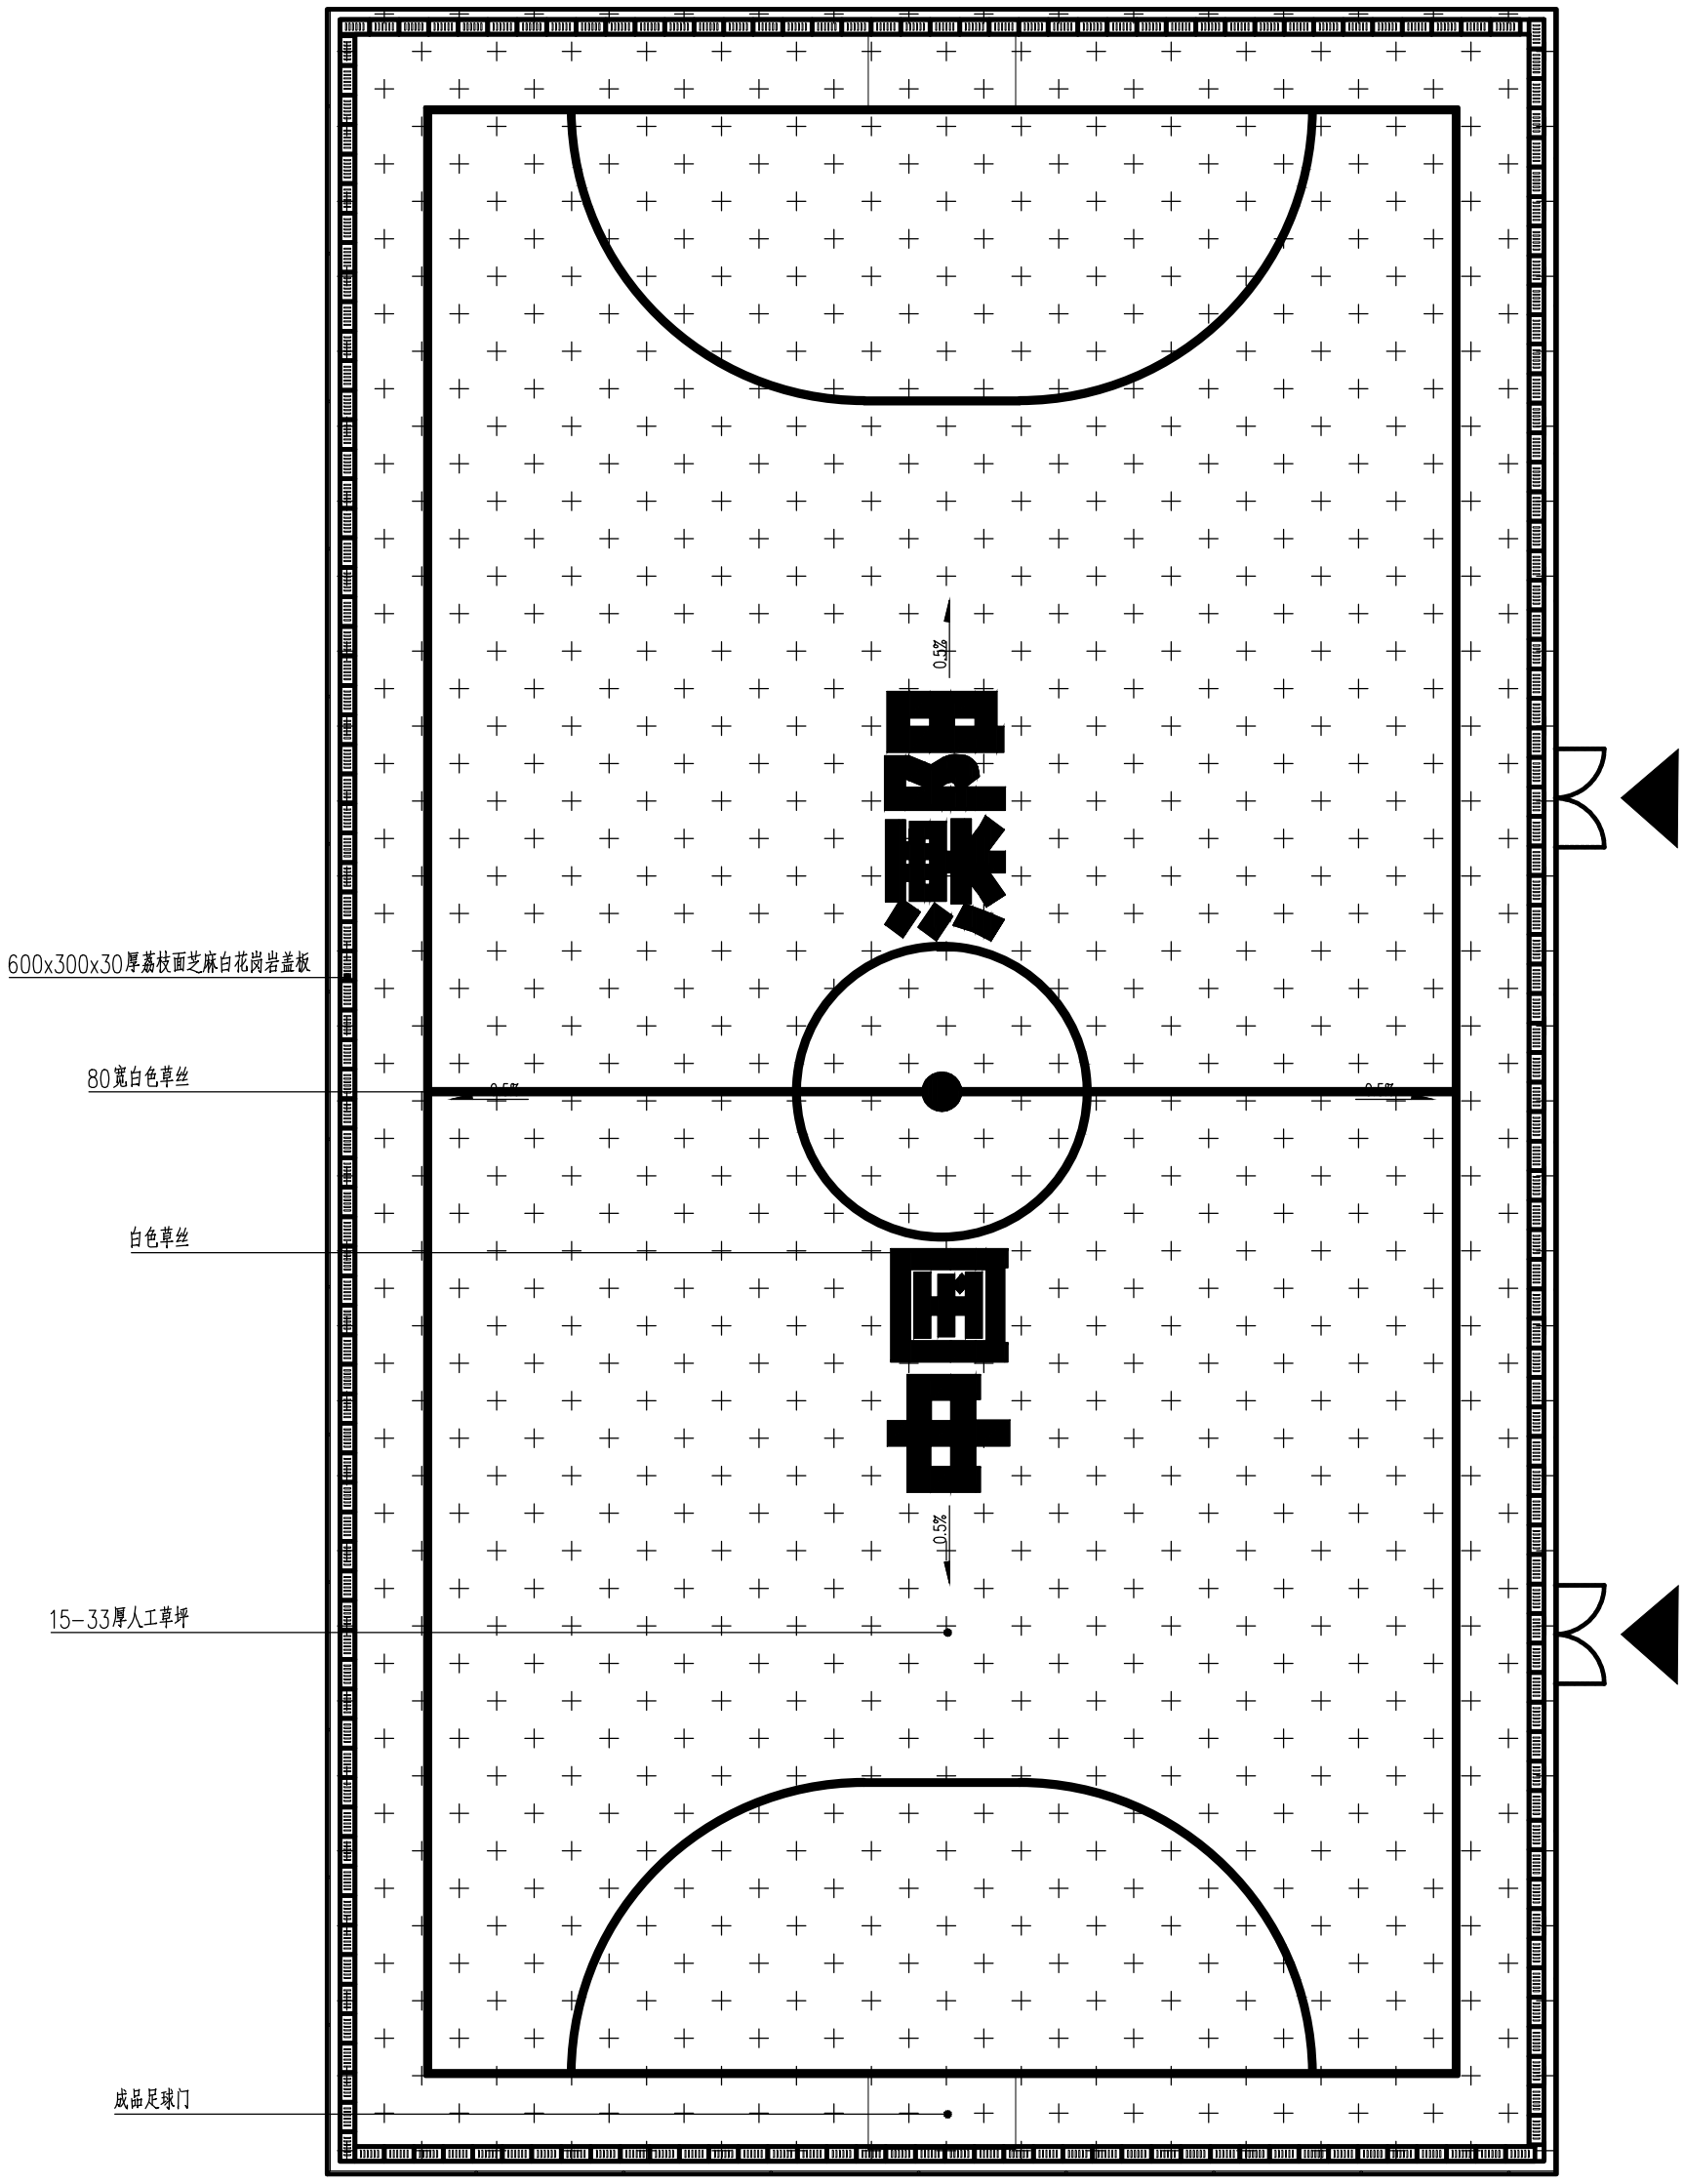

① 足球场索引 铺装平面图 1：150

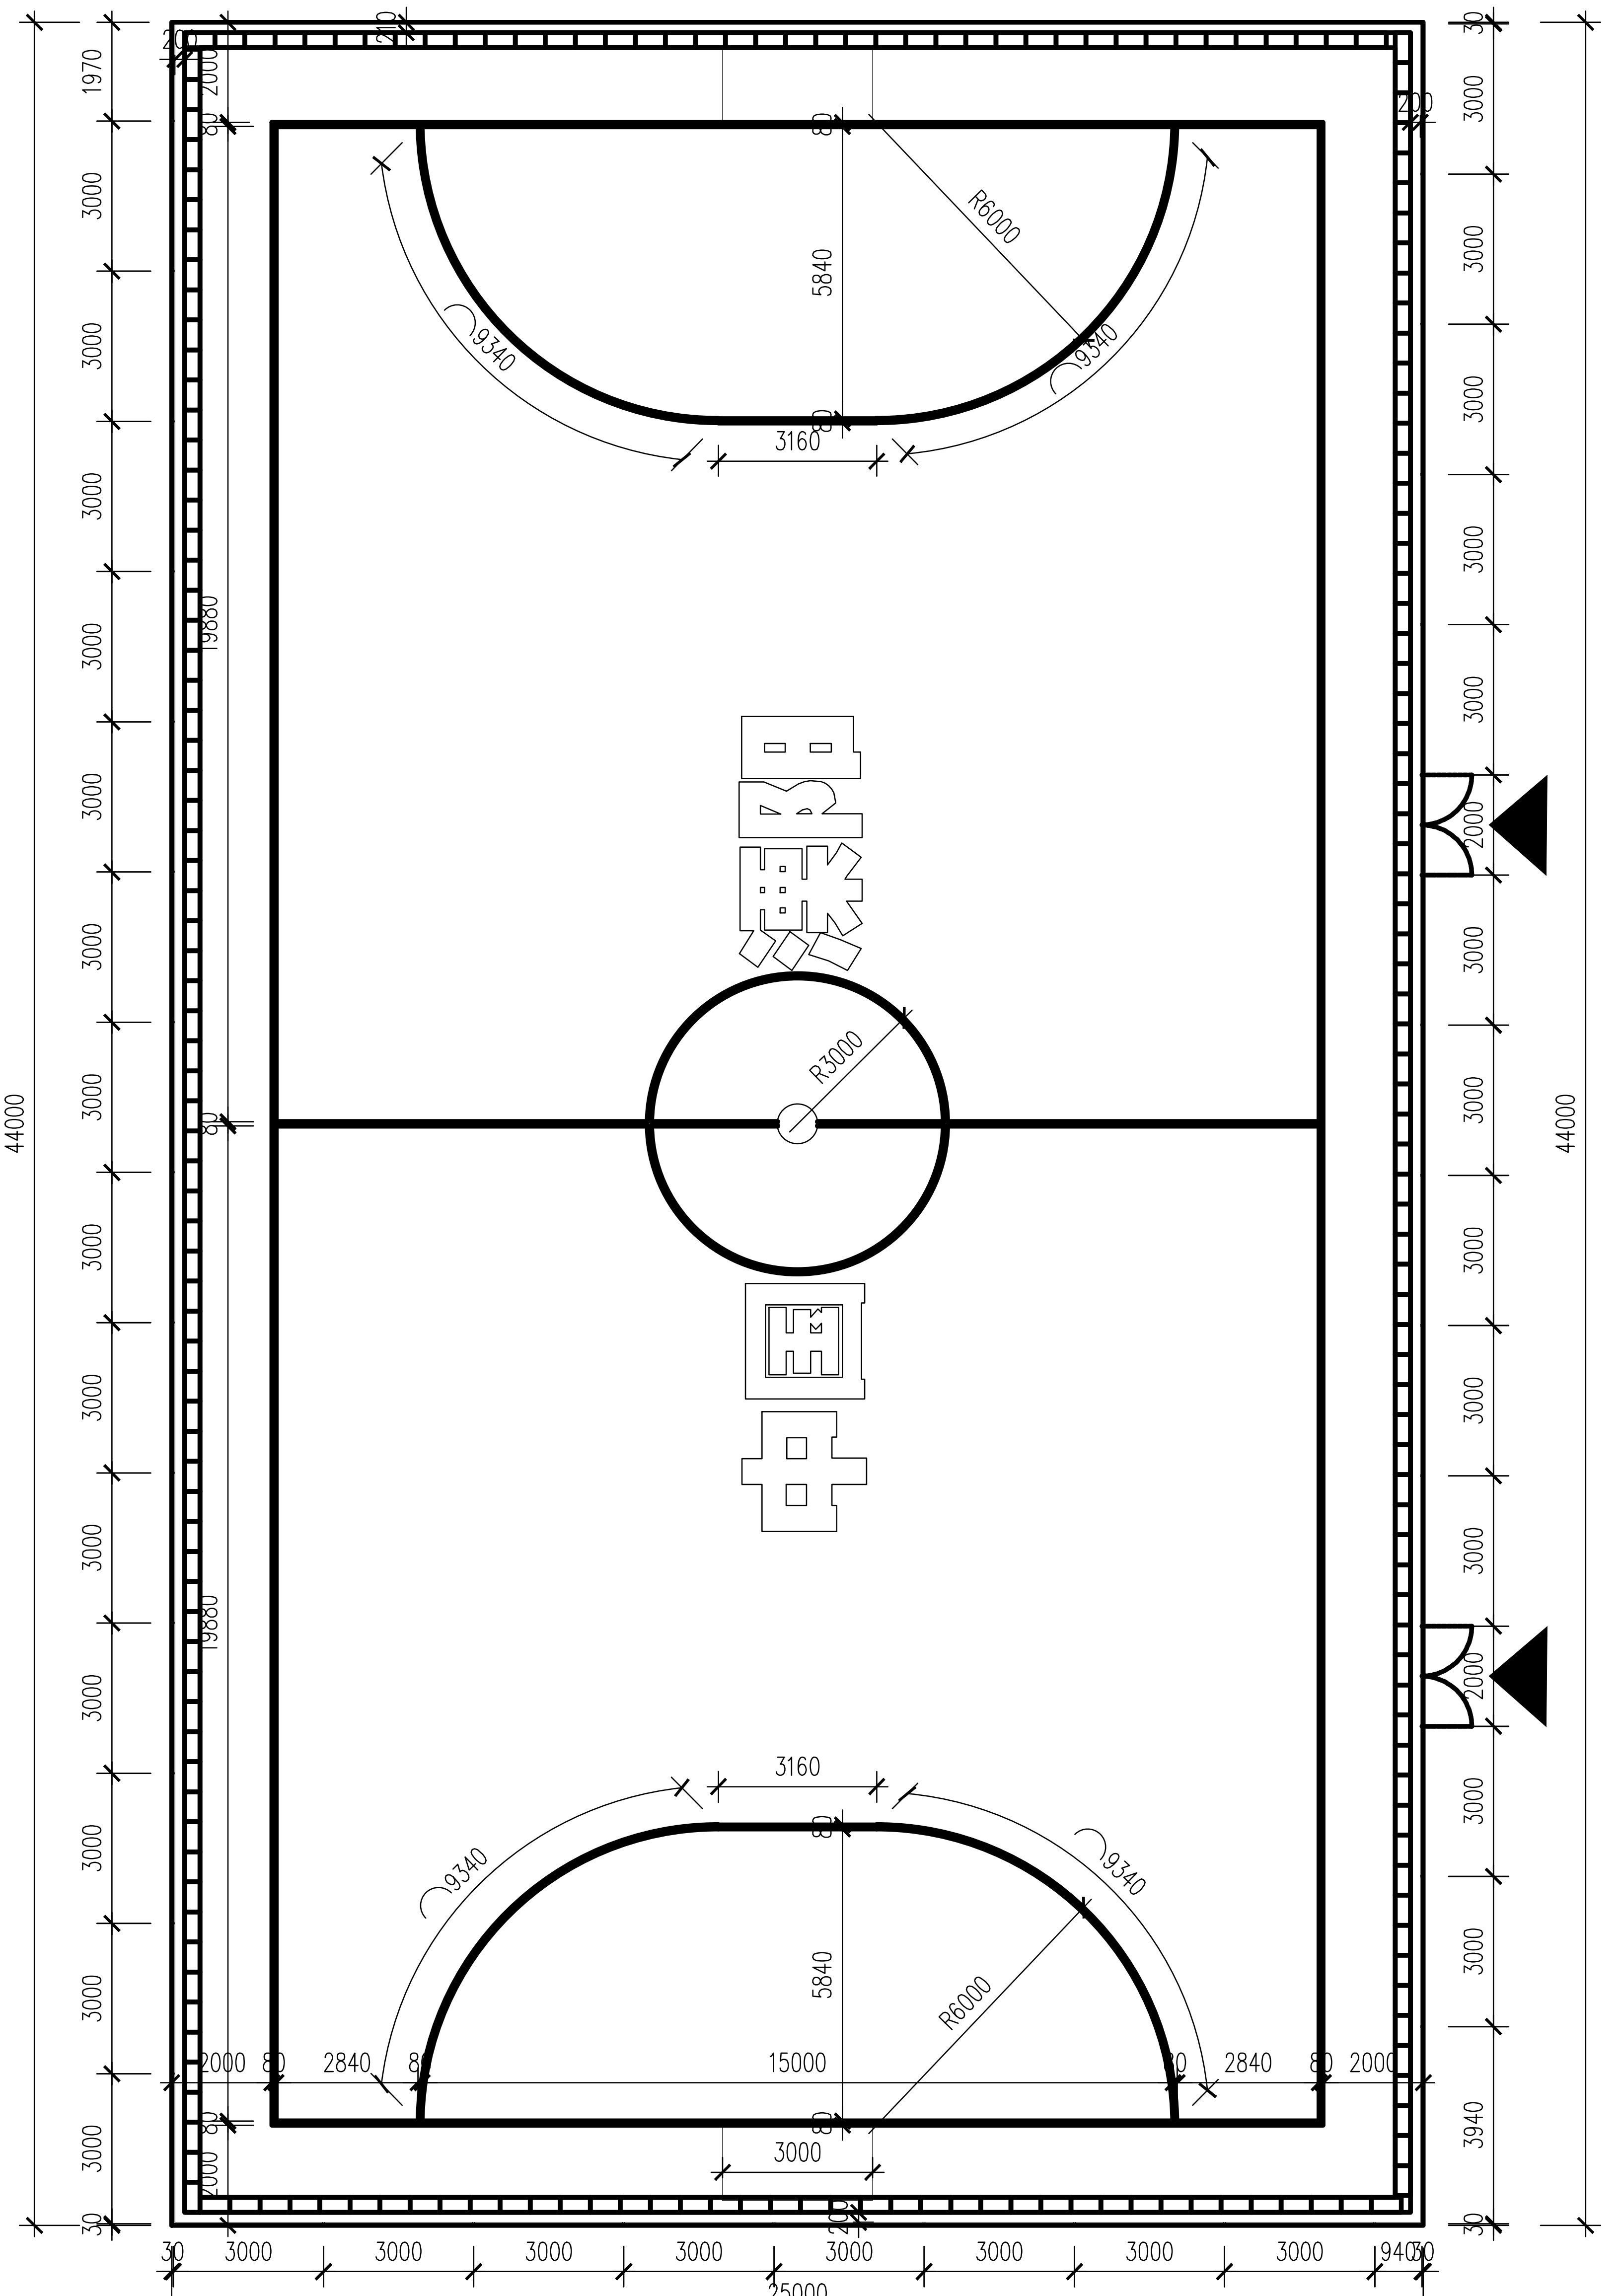

② 足球场尺寸 竖向平面图 1：150

LD-3.03

足球场详图

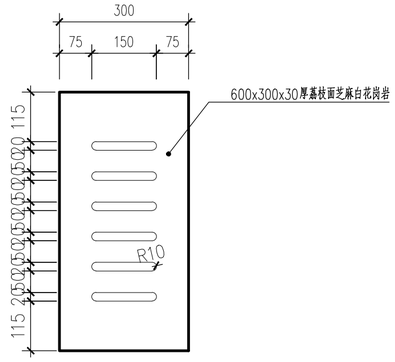

① 足球场排水沟盖板大样 1:10

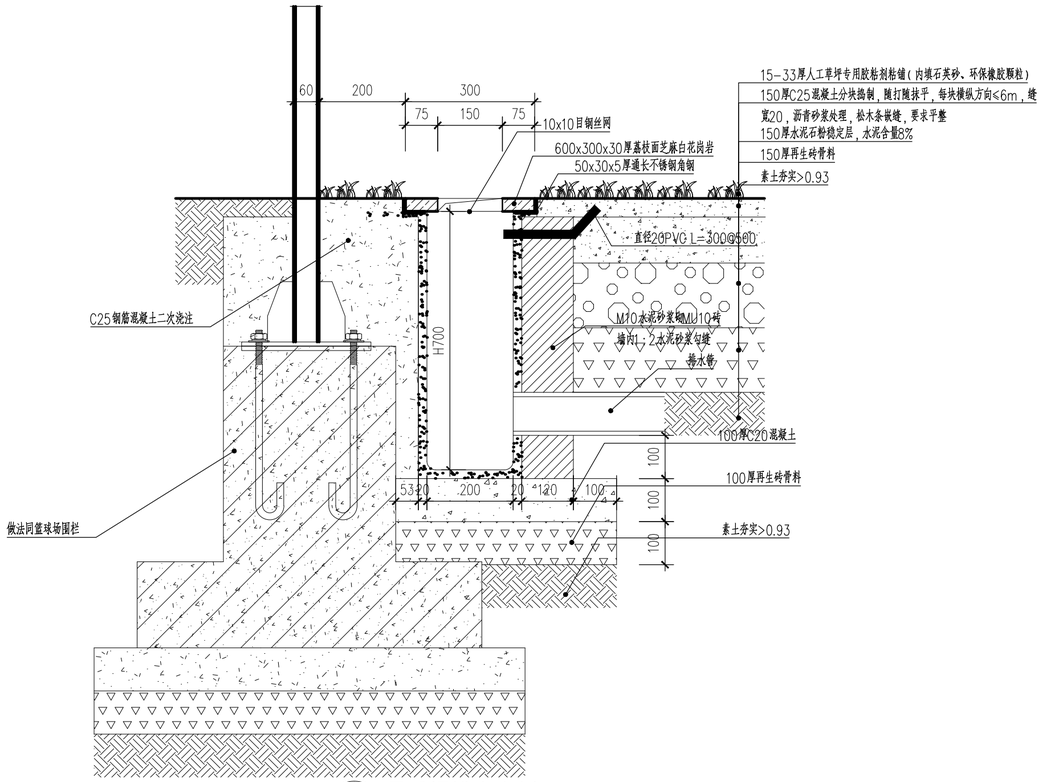

② 足球场排水沟剖面图 1:10

注：

1、基础硬化(水泥混凝土)，保持基础平整无坑洼

2、排水方面：场地保持龟背式排水，坡度保持4‰左右

3、足球场基础低于四周沟盖板完成面3-4cm，填充物填充后高度基本与四周完成面齐平，避免填充物外溢流失

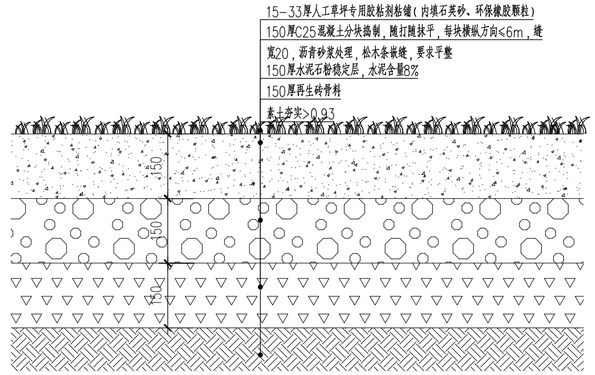

③ 足球场人工草皮做法详图 1:10