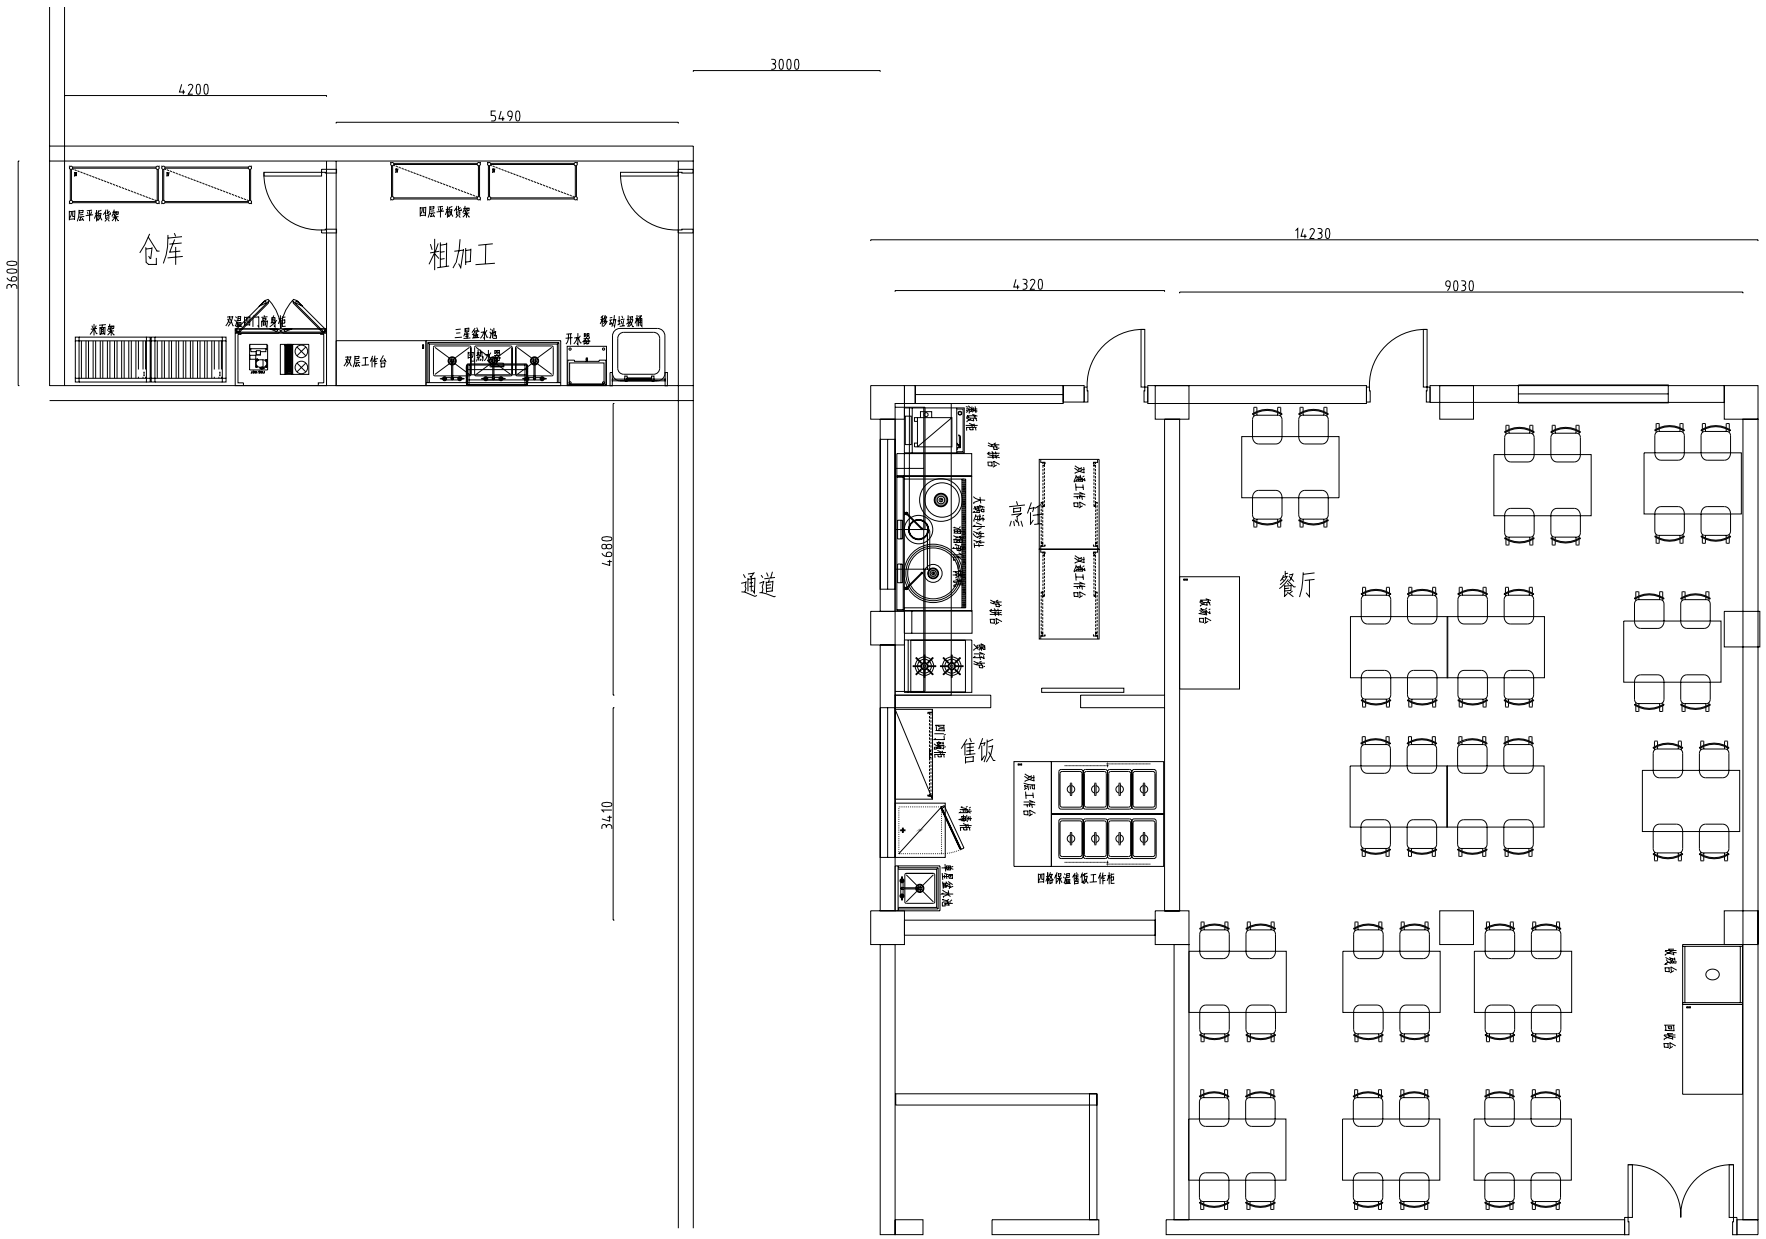


厨房平面布置图 1:100

备注栏

合作设计单位

建设单位

扬州市公安局邗江分局

工程名称

邗江区巡特警大队办公楼装饰改造项目

图纸名称

厨房平面布置图

设计阶段	施工图	版 次	A
职 责	姓 名	签 名	日 期
批 准			
审 定			
审 核			
项目负责			
专业负责			
校 对			
设 计			
制 图			

会签栏

建 筑		电 气	
结 构		暖 通	
给排水		工 艺	

盖章栏

注:1.请建设单位报送当地审图办等相关部门
2.未加盖我院出图专用章其设计图无效

专 业		设计编号	
日 期	2025.09	图纸编号	