N

2、4、6#机组大修

厂房、配电间地坪、内墙改造

自控设备维修

施工区

大孤山闸

青萍桥

徐州市丁万河工程管理处

徐州市万河工程管理处

DGSZ-XZBJ-S0008

徐州市水利工程运行管理中心2026年度维修养护项目

大孤山泵站市级维修总体平面图

TQZ-XZBJ-S0005

N

1、3、5#水泵大修

厂房、配电间地坪、内墙改造

配电间南侧地坪硬化及增设排水沟

市天齐闸管理所

市天齐闸管理所

天齐站告示牌

天齐村

丁

万

河

混2

混

混

混

混2

混3

厕


厕


厕

36.54
36.12
35.70
32.80
34.88
31.52
36.55
36.77
36.68
36.57
34.56
33.09
36.56
36.40
35.54
36.66
36.34
35.84
33.03
36.24
36.30
36.16
34.89
36.83
36.88
36.14
34.89
36.39
36.53
36.55
36.06
37.24
37.65
36.57
36.87
36.52
36.61
35.24
36.06
36.75

徐州市水利工程运行管理中心2026年度维修养护项目

天齐泵站市级维修总体平面图

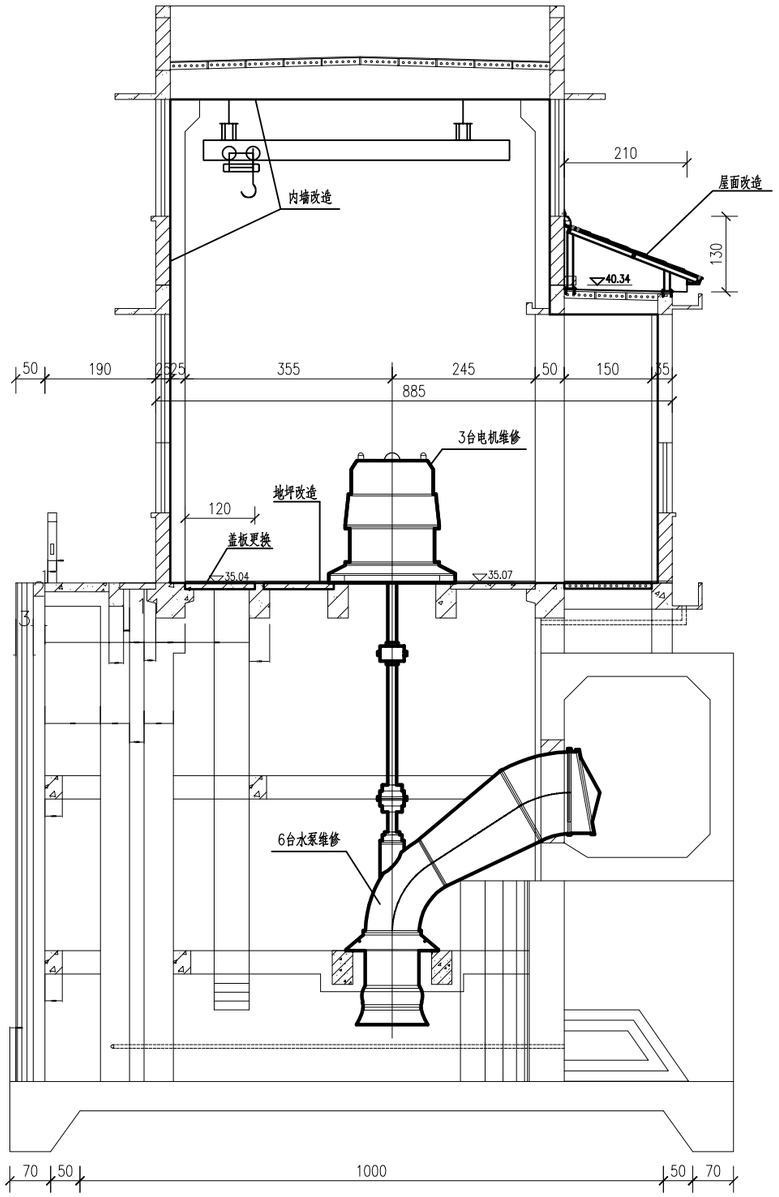

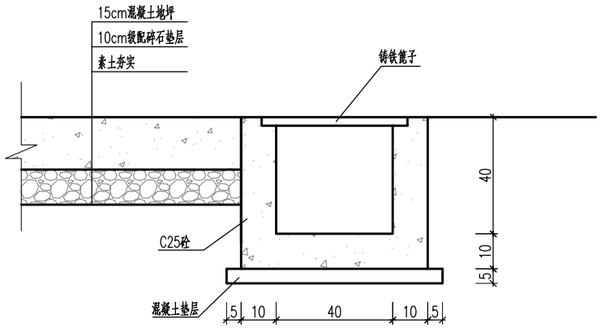

天齐站配电室南侧地坪硬化及排水沟大样图

说明：


1.图中尺寸以厘米计。

2.维修内容：a.两站6台900ZLB轴流泵维修,3台180KW电机返厂维修。
b.机房内墙改造、地坪改造、副厂房屋面改造、盖板更换等。
c.天齐站配电室南侧地坪硬化及新建排水沟。
d.大孤山站自控设备维修。

3.各维修项目尺寸、规格及参数等根据现场实际情况适当调整。

徐州市水利工程运行管理中心2026年度维修养护项目

天齐、大孤山站维修细部图一

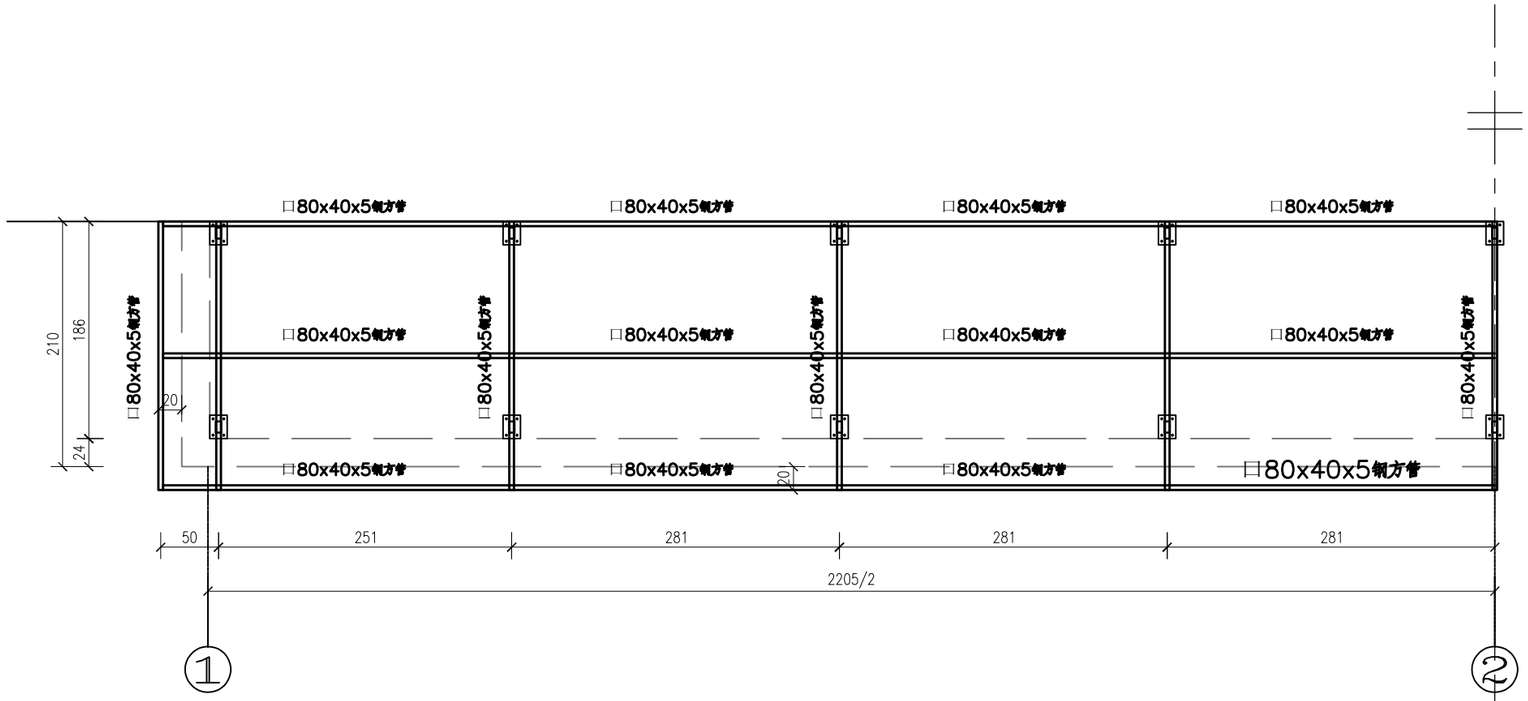
□80x40x5钢方管
□80x40x5钢方管
□80x40x5钢方管

N

丁楼闸告示牌

200kVA室外变压器更换

新做管理区铁艺围栏


丁楼闸

桥底高程：33.88米


40.40
40.48
40.74
41.12
41.15
41.32
41.72
42.44
40.19
41.51
40.26
40.40
38.63
36.10
42.10
36.05
36.15
38.39
33.88
42.60
33.88
35.00
36.09
36.13
38.78
42.68
39.35
39.27
42.66
39.50
41.15
42.99
42.83

徐州市水利工程运行管理中心2026年度维修养护项目

丁楼闸市级维修总体平面图

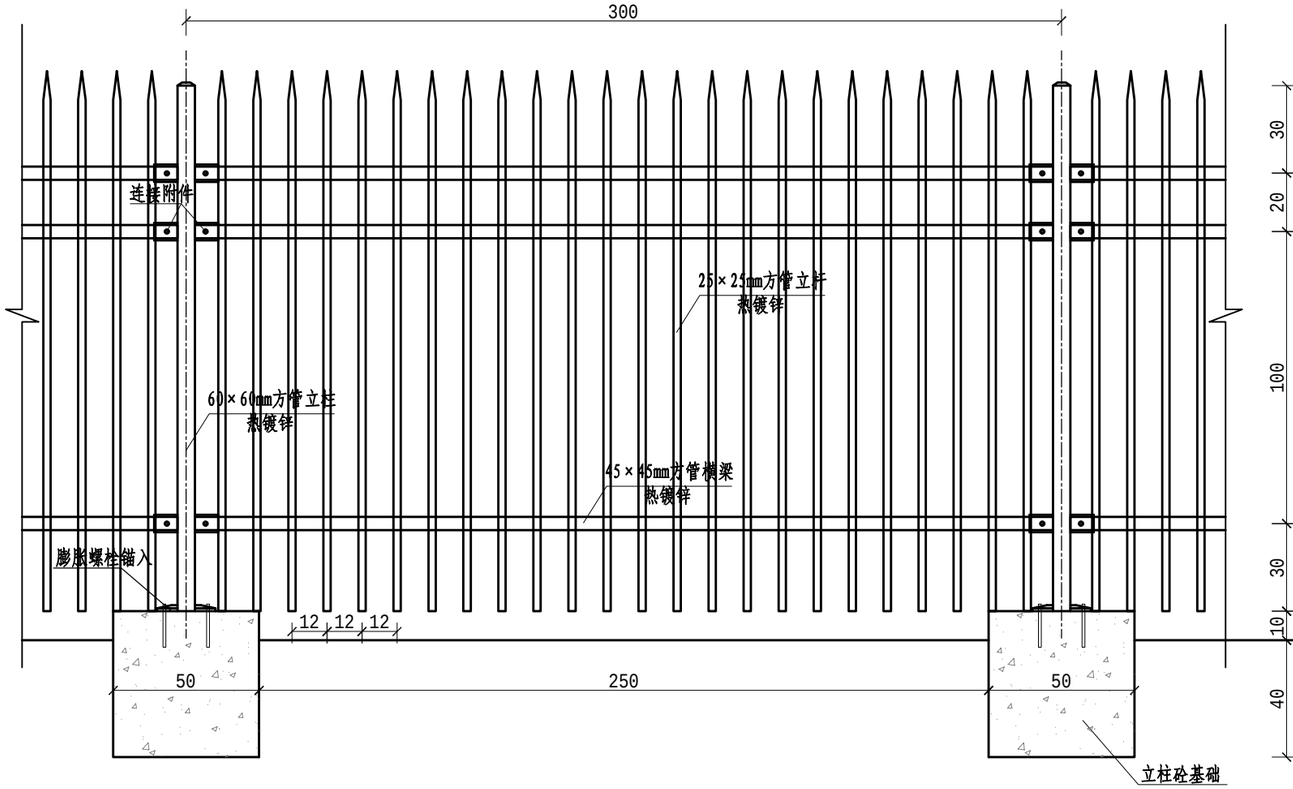

防护栏立面图 1:20

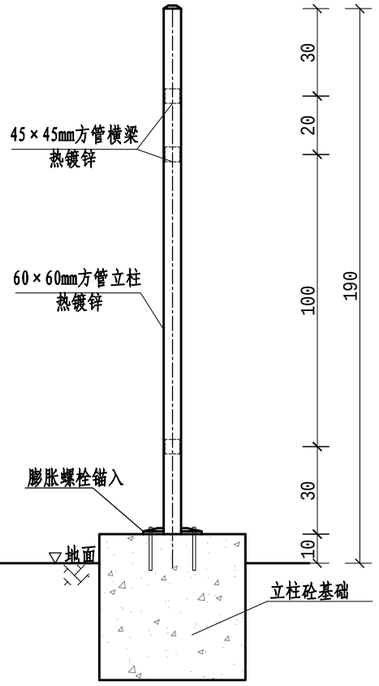

防护栏剖面图 1:20

说明：1、图中尺寸除钢管以mm计，其余均厘米计；
2、防护栏采用成品铁艺围栏，具体规格可根据甲方要求调整。

徐州市水利工程运行管理中心2026年度维修养护项目

丁楼闸金属护栏大样

N

41.45

厕

厕

混2

微波

市段庄西泵站管理处

段庄西站告示牌

配电房通风系统改造

配电房窗户改造

水泥地

2

2、3、4号主机电缆更换

水泥地

水

混6


混

混

混7

35KV

35KV

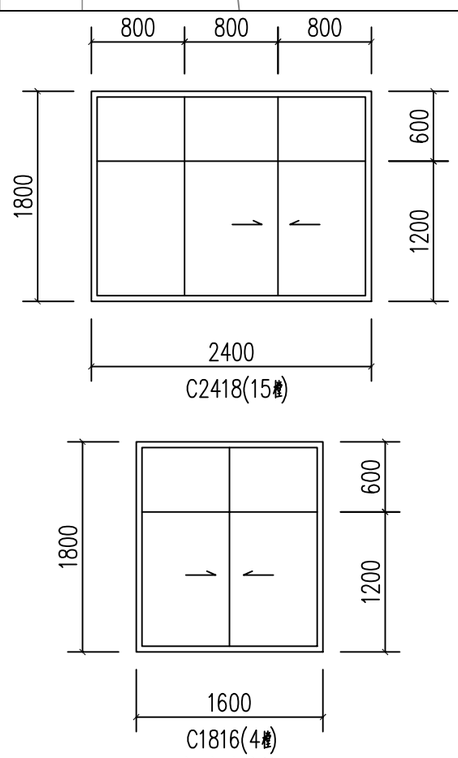

窗户大样图

说明：1、尺寸标注以mm计。
2、窗均采用彩铝合金中空玻璃推拉窗（6+12+6）
3、窗均需安装防蚊虫纱窗，下部窗加装不锈钢防盗窗。

徐州市水利工程运行管理中心2026年度维修养护项目

段西泵站市级维修总体平面图

刘集站

新做排水沟及埋管接入现状排水管

现状排水管疏通

竹林清除并硬化

新做排水沟及埋管接入现状排水管


现状排水管疏通

新设线杆


LJZ-XZBJ-S0003Y

LJZ-XZBJ-S0002

J-S0007

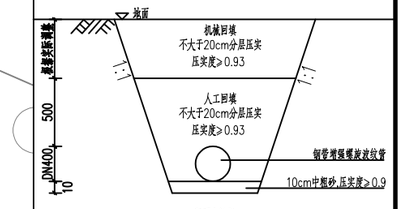

排水管断面图 1:25

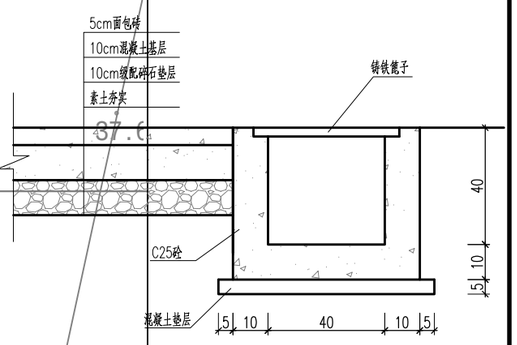


地坪硬化及排水沟大样图

说明：

1. 图中高程以m计，尺寸以cm计。


徐州市水利工程运行管理中心2026年度维修养护项目

刘集站市级维修总体平面图

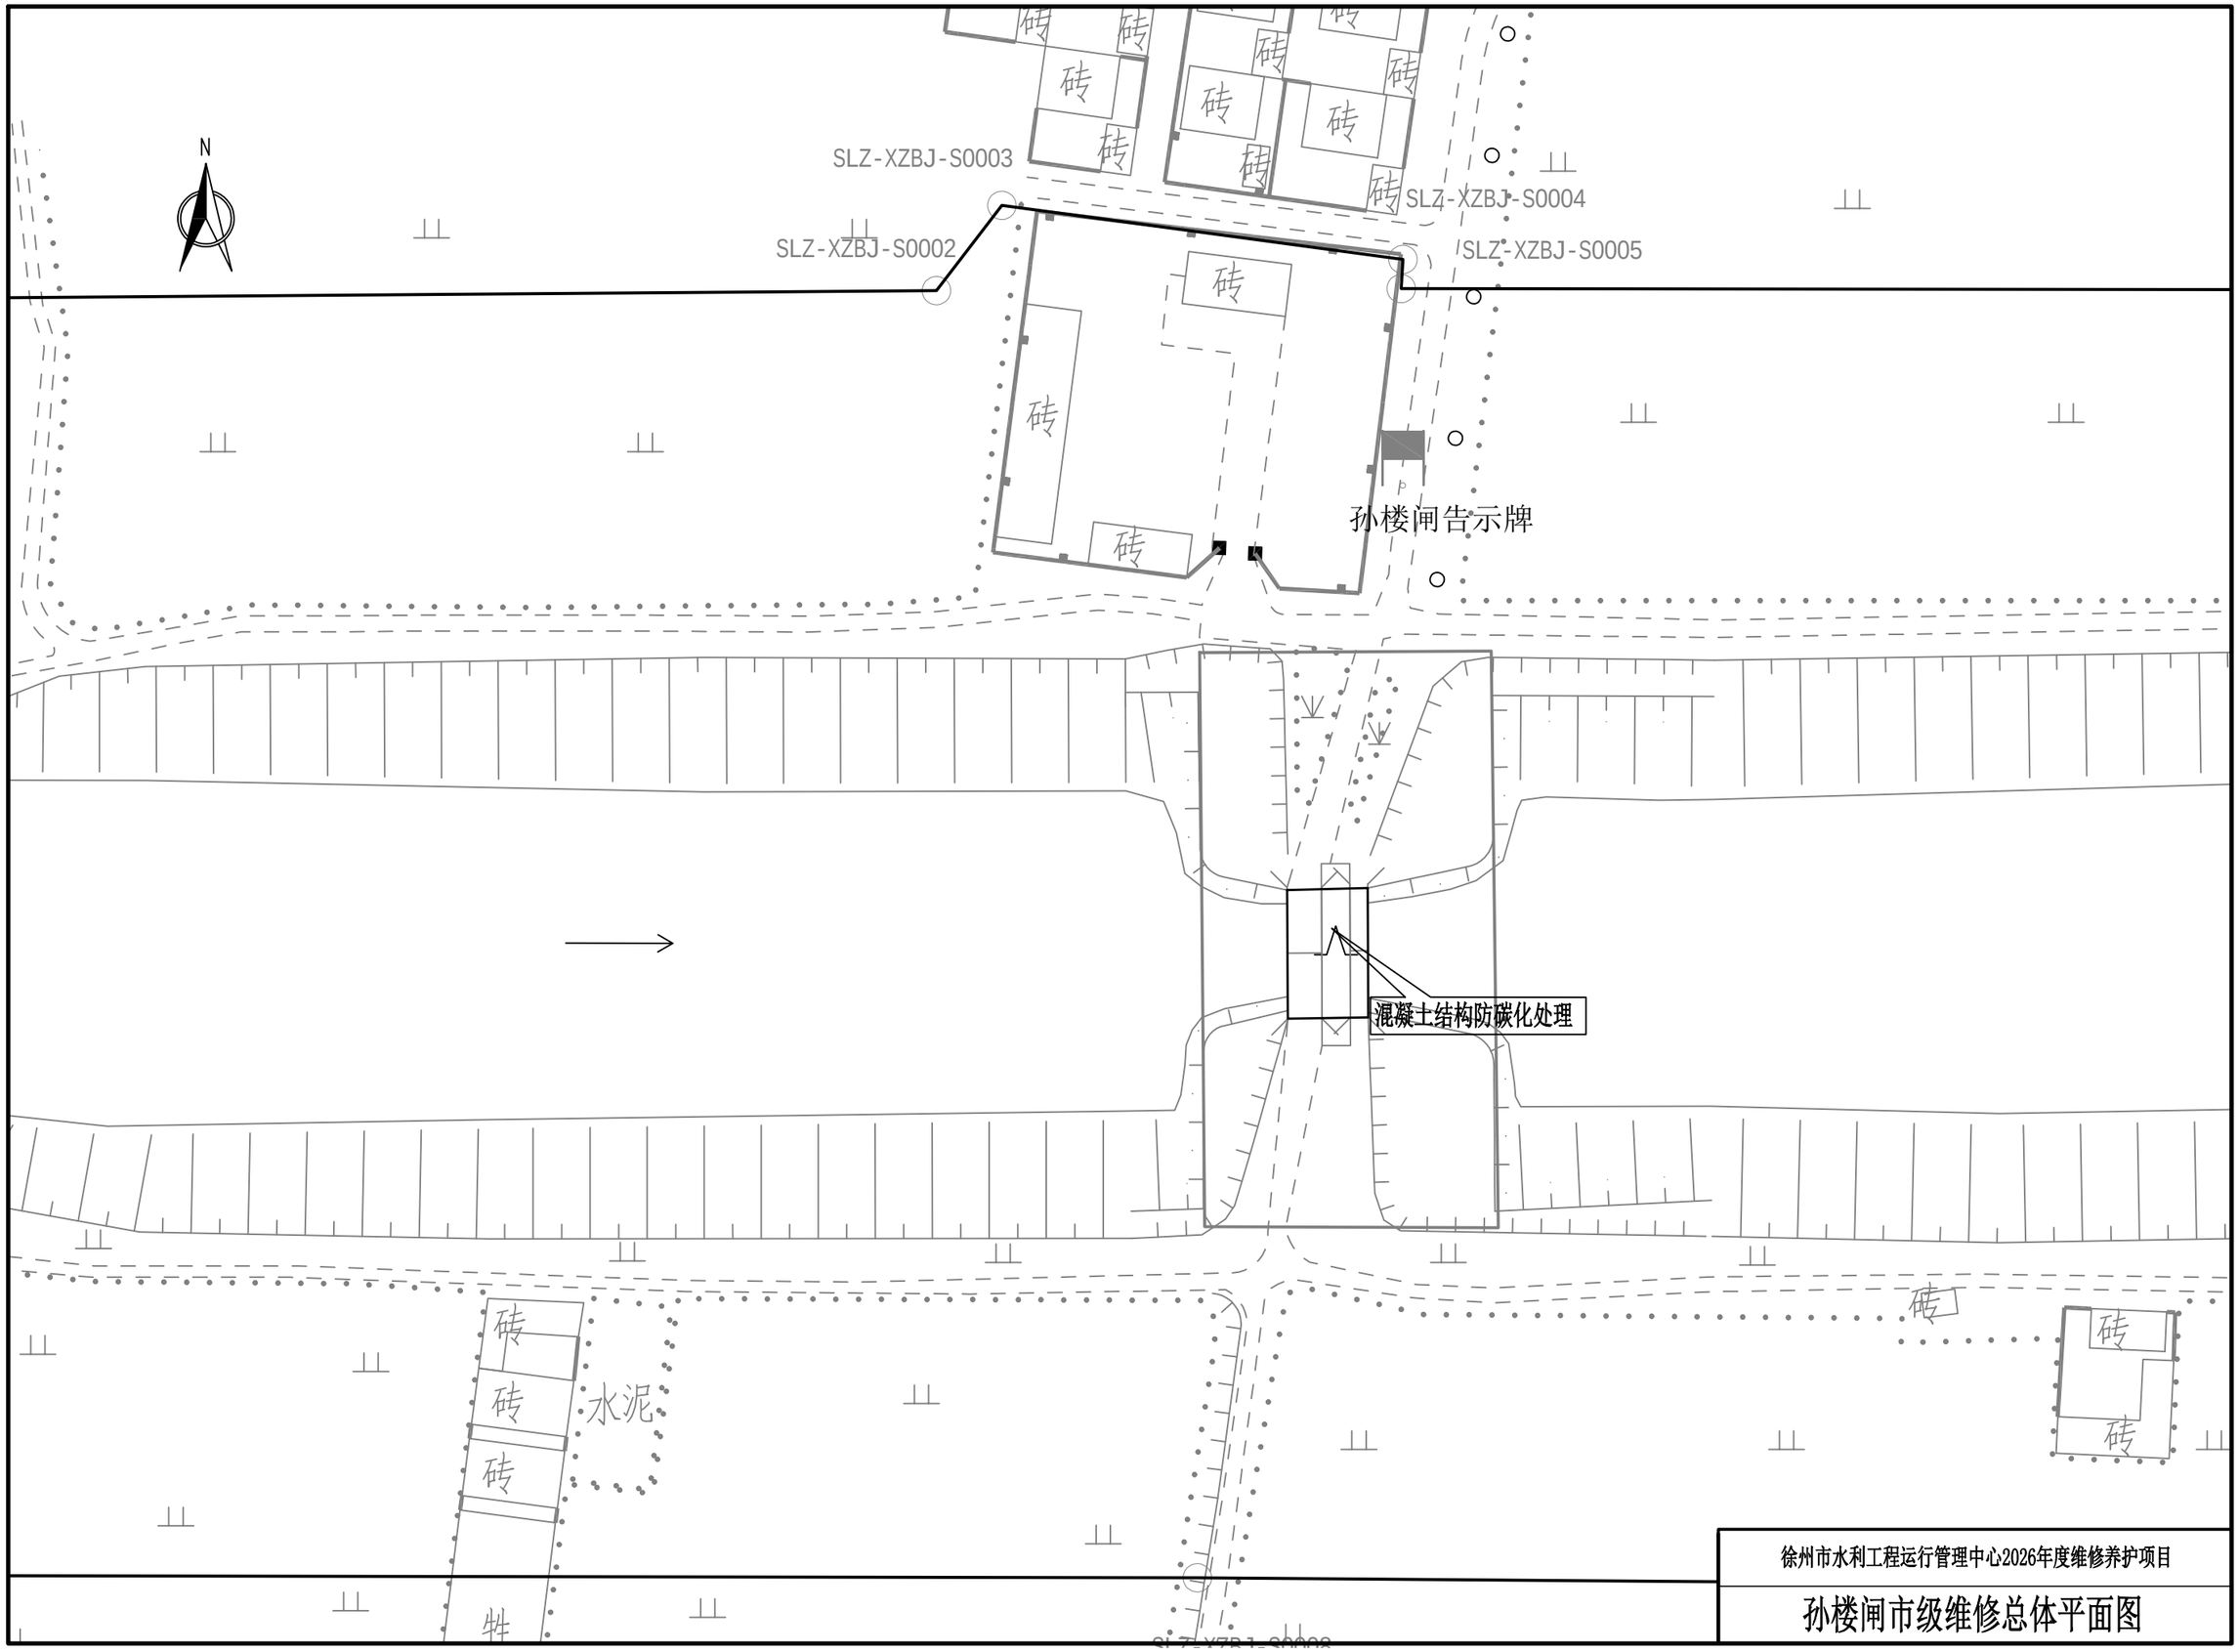


徐州市水利工程运行管理中心2026年度维修养护项目

孙楼闸市级维修总体平面图

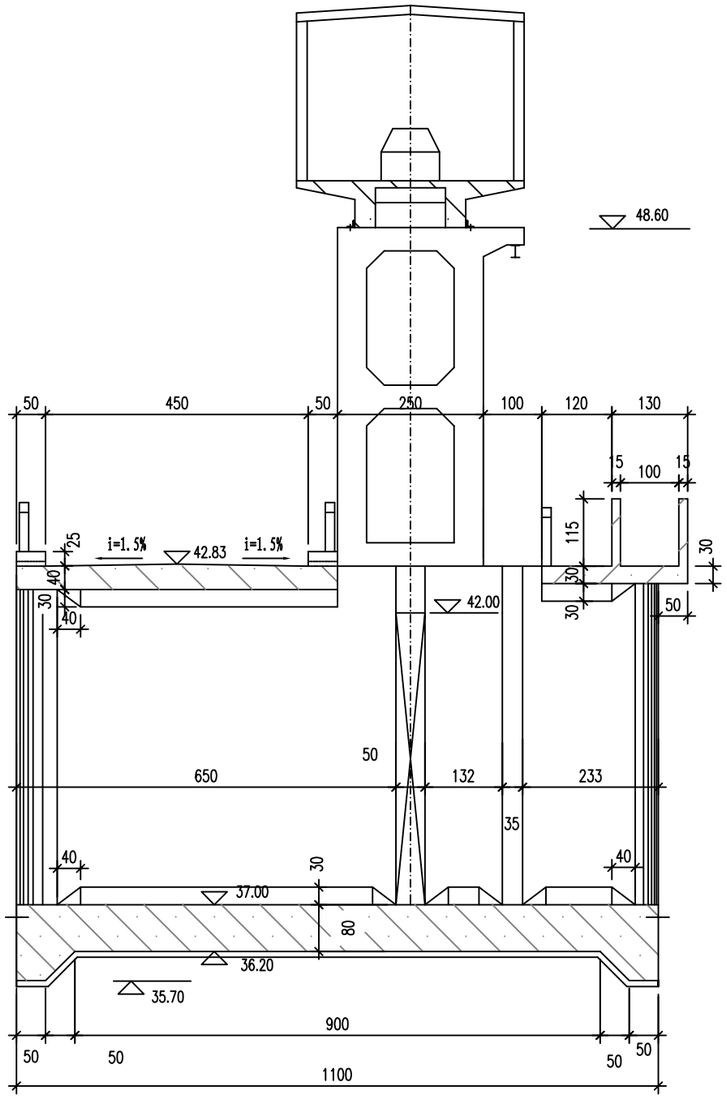

闸室剖面图

1:75

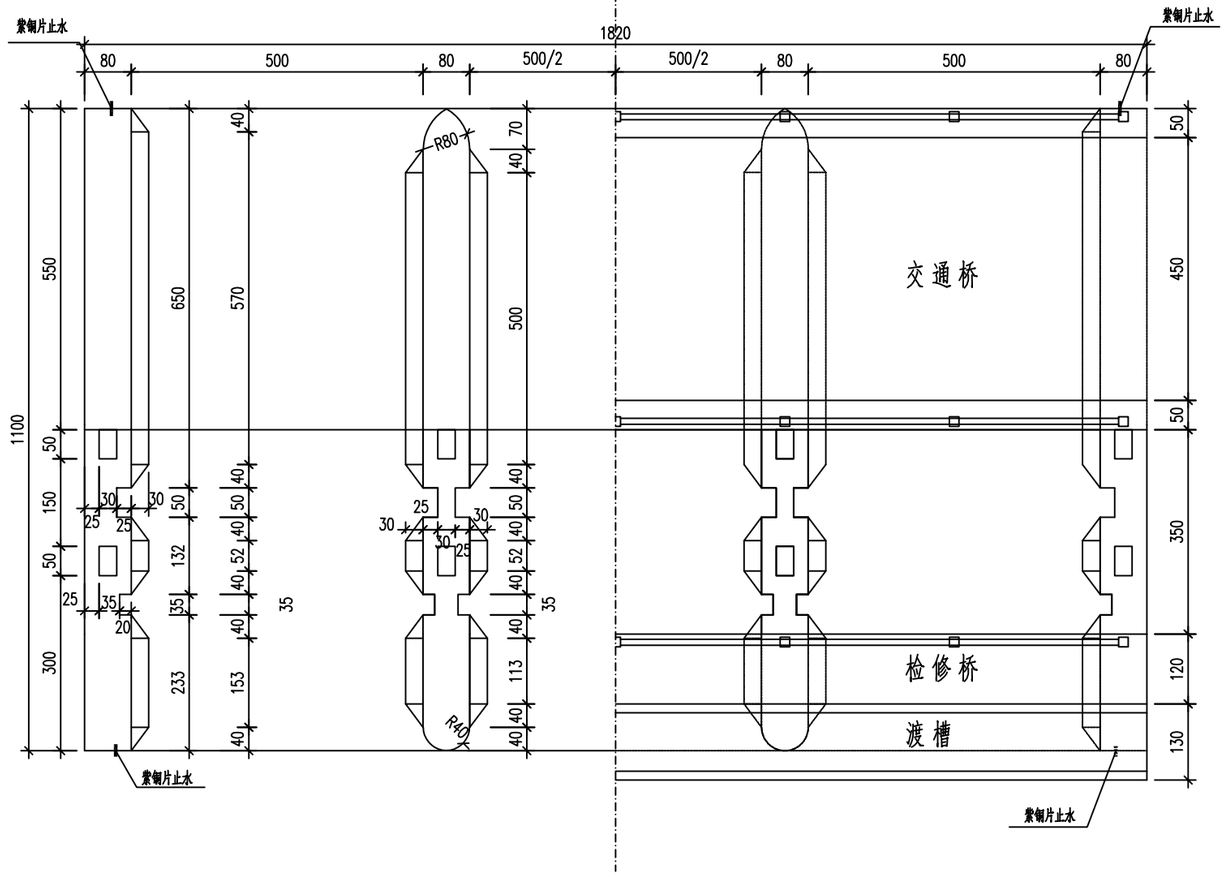

闸室平面图

1:75

说明:

1.图中尺寸高程以米计.其余均以厘米计.

2.主要工作内容:对工作桥排架、闸墩等主要混凝土结构清洗后,进行喷涂环氧厚浆,总面积约578m2.

3.施工工艺:清理表面浮尘,准备机具、配料、涂(喷)装、机具清洗;环氧封闭底漆1道、厚浆型环氧涂料2道(间隔不小于24h),总干膜厚度不小于1mm.

4.混凝土表面处理要求:含水率<6%,清除浮浆、修补裂缝、表面平整无尘等.

徐州市水利工程运行管理中心2026年度维修养护项目


孙楼闸闸室及排架混凝土防碳化处理图

N

交通桥两侧增设围栏

徐州市水利工程运行管理中心2026年度维修养护项目项目

大庙闸站市级维修总体平面图

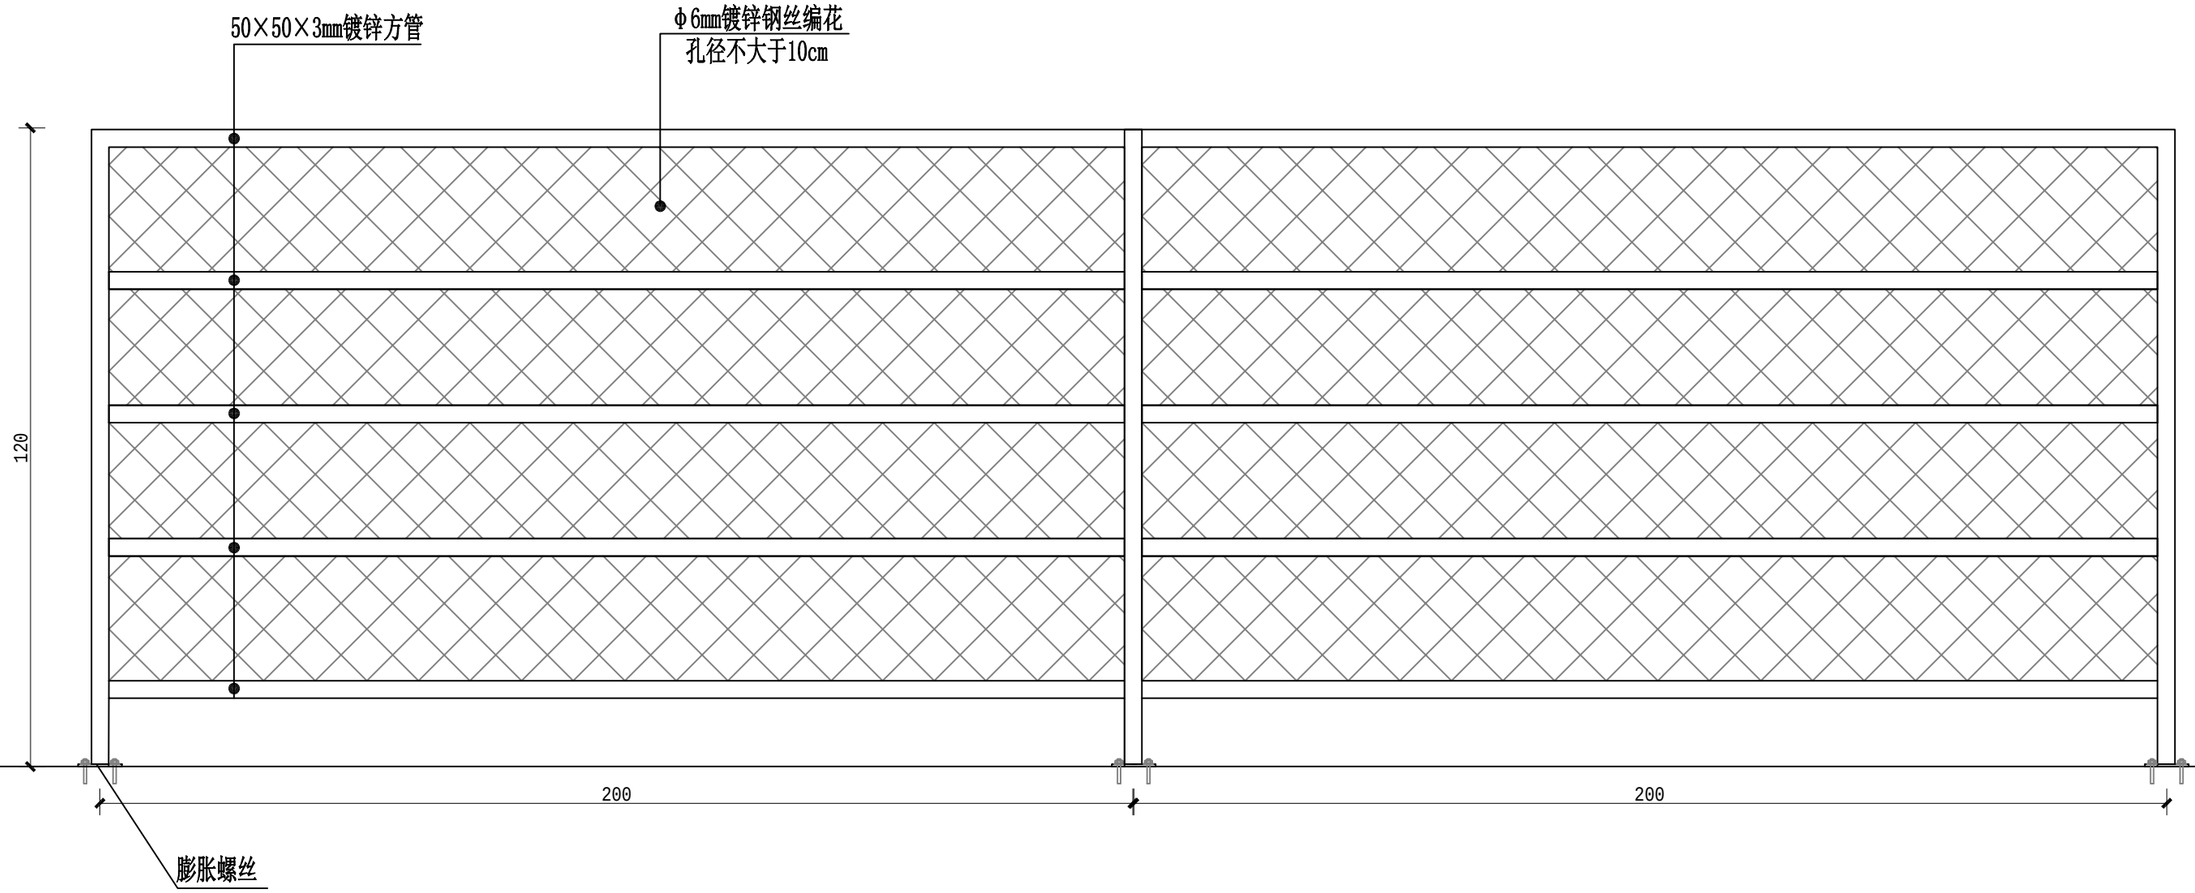

说明：

1. 图中尺寸以cm计。

徐州市水利工程运行管理中心2026年度维修养护项目项目

大庙站交通桥围栏大样

N

自控设备维修

单集站告示牌

SJZ-XZBJ-S0012

徐州市单集灌水站

13

徐州市水利工程运行管理中心2026年度维修养护项目项目

单集闸站市级维修总体平面图

N

西站自控设备维修

徐州市水利工程运行管理中心2026年度维修养护项目

郑集闸站市级维修总体平面图