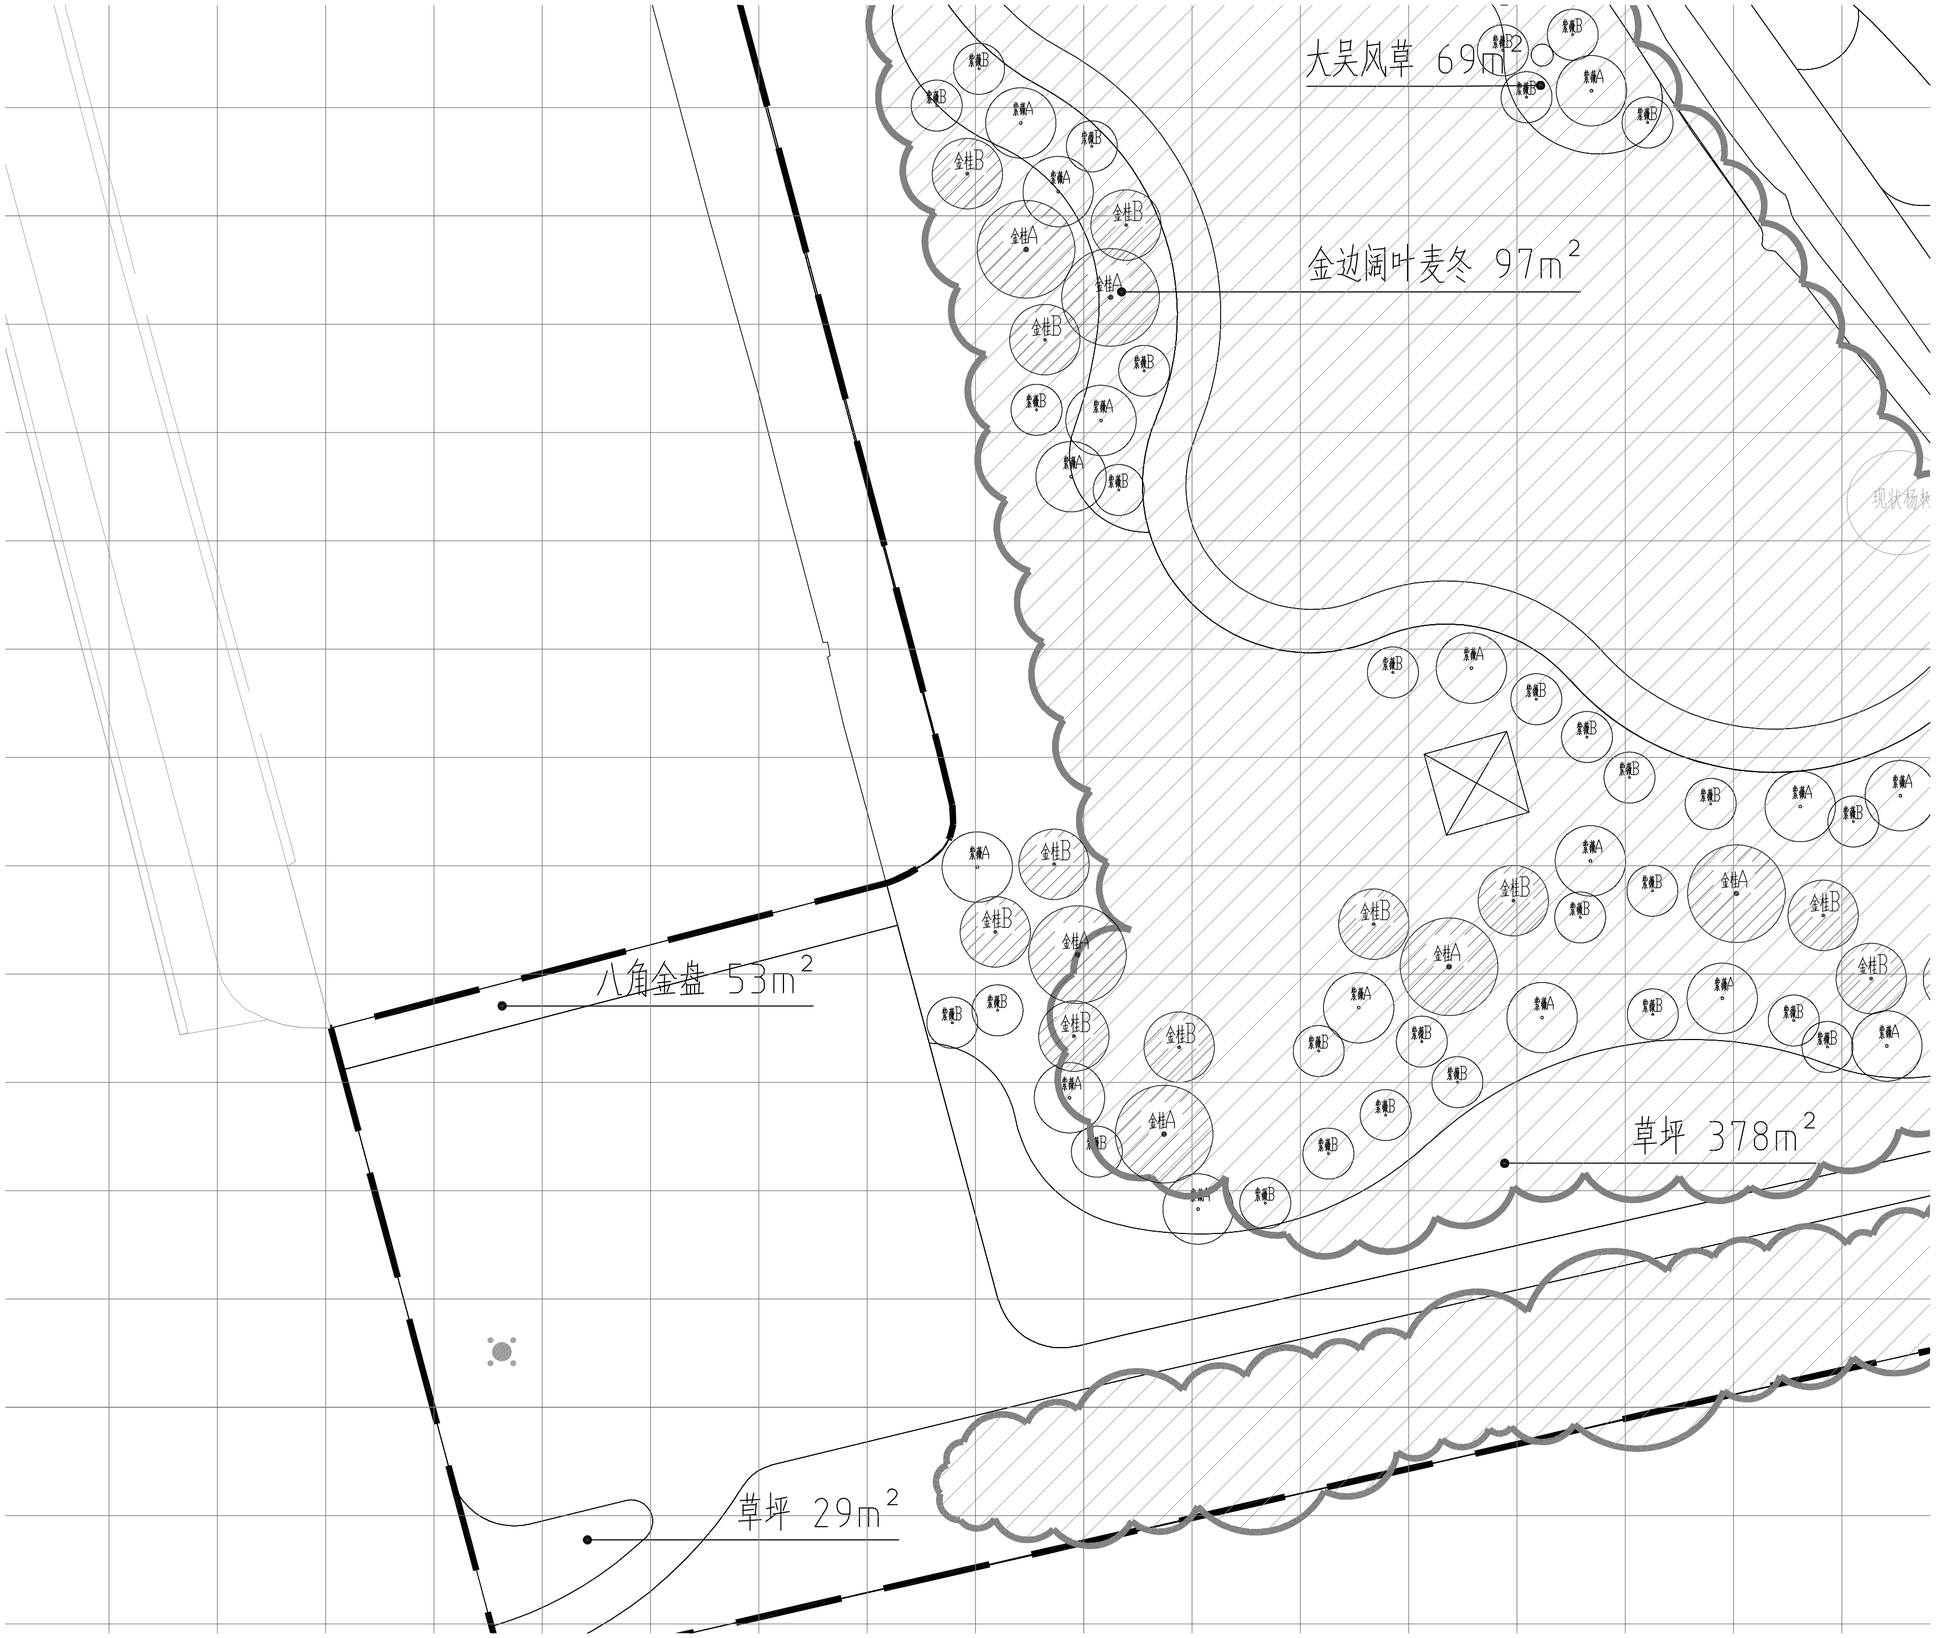


注：网格为5m*5m

注：本图纸著作权及其他相关权益归江苏省城市规划设计研究院有限公司所有。图中所含专有技术应予以保密，未经本公司书面许可，不得将图纸提供给第三方。本图纸需经有关部门或审查机构批准，由各责任主体共同会审后方可作为施工依据。

REGISTERED PROFESSIONAL SEAL
执业注册章

ISSUE SEAL
出图专用章

江苏省城市规划设计研究院有限公司
JIANGSU INSTITUTE OF URBAN PLANNING AND DESIGN CO., LTD.

COOPERATION 合作设计			
CHIEF DESIGNER 项目负责人		DESIGNED BY 设计	
DISCIPLINE 专业		REVIEWED BY 审核	

PROVED BY 批准	张伟	
CHIEF DESIGNER 项目负责人	刘凡	
DISCIPLINE CHIEF 专业负责人	夏思宇	
REVIEWED BY 审核	陶亮	
CHECKED BY 校对	夏韬	
DESIGNED BY 设计	赵凌霄	
DRAWN BY 制图	叶百乐	
SCHEME DESIGNER 方案	齐筠倩	

CONFIRMED BY 会签栏


ARCHITECTURE 建筑		HAVC 暖通	
STRUCTURE 结构		INTELLIGENCE 智能化	
PLUMBING 给排水		LANDSCAPE 风景园林	
ELECTRICAL 电气		ROAD 道路工程	

OWNER'S NAME 建设单位	泰兴市工程集中建设项目管理有限公司
PROJECT 项目名称	镇海路东侧、如泰运河北侧游园改造工程
SUB-PROJ. 子项名称	景施
PROJECT NO. 项目编号	2026E0300003
DRAWING TITLE 图名	下木种植平面图05

STATUS 设计阶段	施工图设计	SCALE 图纸比例	1:200
DATE 出图日期	2026.08	EDITION 版本编号	1
DRAWING NO. 图纸编号	LS2.05		

7 869209 821624

地址：南京市建邺区云龙山路1号1栋　邮编：210019　电话：025-86968121　邮箱：jspdg@jspdg.com

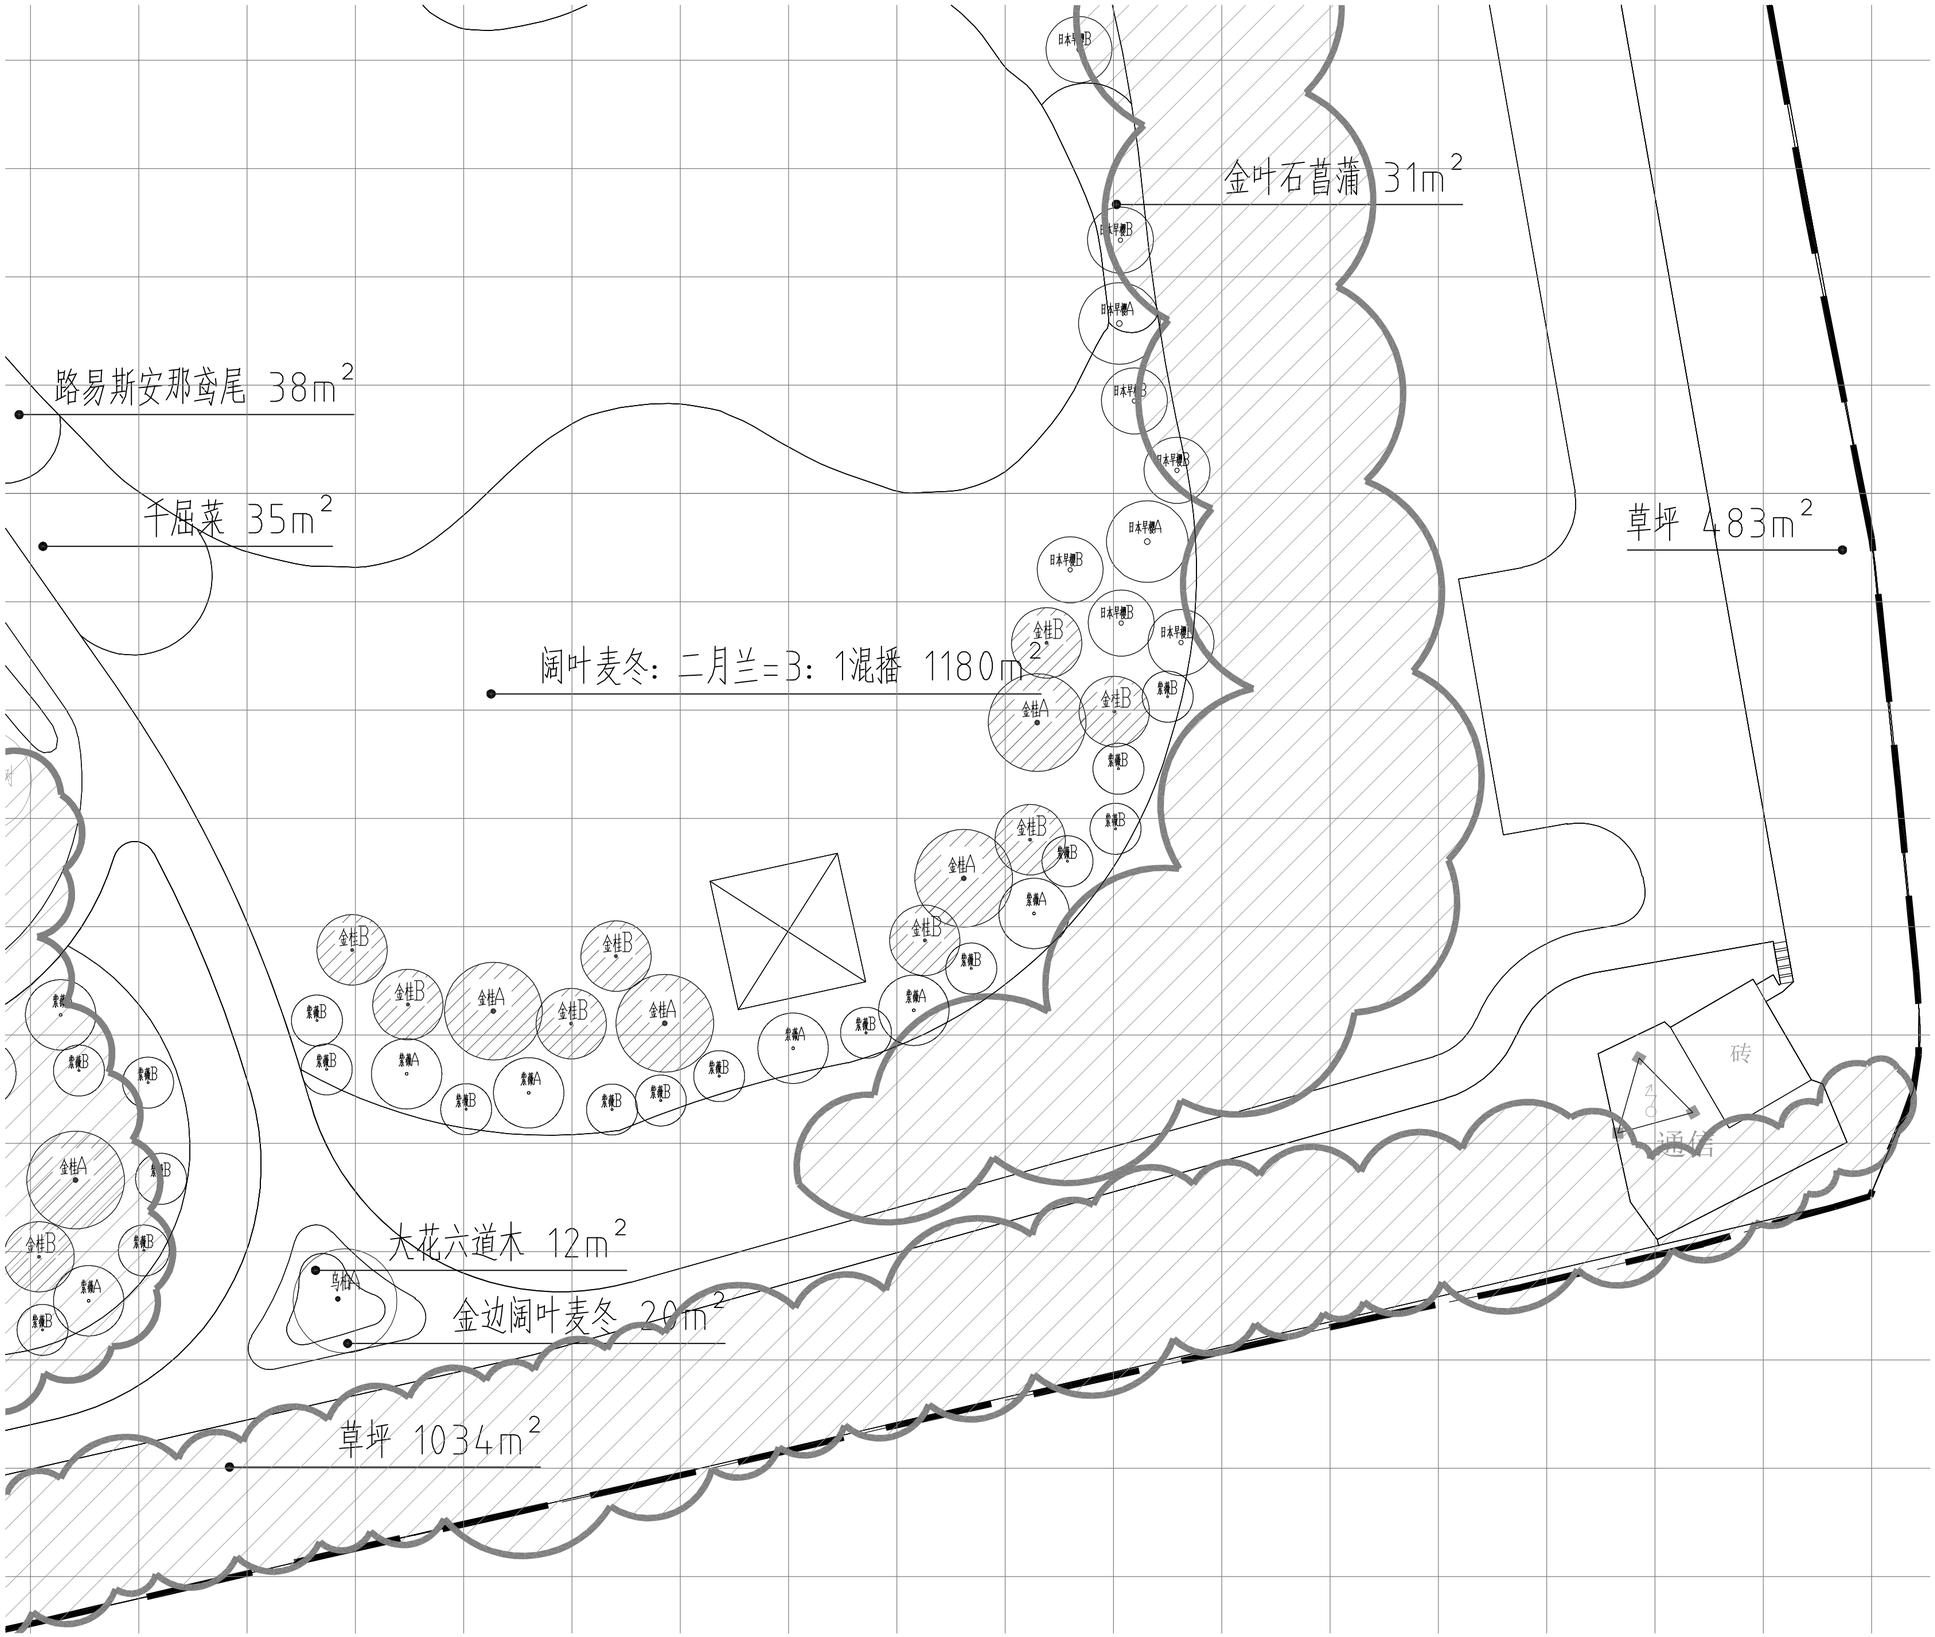

注：网格为5m*5m

注：本图纸著作权及其他相关权益归江苏省城市规划设计研究院有限公司所有。图中所含专有技术应予以保密，未经本公司书面许可，不得将图纸提供给第三方。本图纸需经有关部门或审查机构批准，由各责任主体共同会审后方可作为施工依据。

COOPERATION 合作设计			
CHIEF DESIGNER 项目负责人		DESIGNED BY 设计	
DISCIPLINE 专业		REVIEWED BY 审核	

REGISTERED PROFESSIONAL SEAL
执业注册章

ISSUE SEAL
出图专用章

江苏省城市规划设计研究院有限公司
JIANGSU INSTITUTE OF URBAN PLANNING AND DESIGN CO., LTD.

PROVED BY 批准	张伟	
CHIEF DESIGNER 项目负责人	刘凡	
DISCIPLINE CHIEF 专业负责人	夏思宇	
REVIEWED BY 审核	陶亮	
CHECKED BY 校对	夏韬	
DESIGNED BY 设计	赵凌霄	
DRAWN BY 制图	叶百乐	
SCHEME DESIGNER 方案	齐筠倩	

CONFIRMED BY
会签栏

ARCHITECTURE 建筑		HAVC 暖通	
STRUCTURE 结构		INTELLIGENCE 智能化	
PLUMBING 给排水		LANDSCAPE 风景园林	
ELECTRICAL 电气		ROAD 道路工程	

OWNER'S NAME 建设单位	泰兴市工程集中建设项目管理有限公司
PROJECT 项目名称	镇海路东侧、如泰运河北侧游园改造工程
SUB-PROJ. 子项名称	景施
PROJECT NO. 项目编号	2026E0300003
DRAWING TITLE 图名	下木种植平面图06

STATUS 设计阶段	施工图设计	SCALE 图纸比例	1:200
DATE 出图日期	2026.08	EDITION 版本编号	1
DRAWING NO. 图纸编号	LS2.06		

地址：南京市建邺区云龙山路1号1栋 邮编：210019 电话：025-86968121 邮箱：jspdg@jspdg.com

一、设计内容

排水系统：在实施范围内建设部分排水管道解决积淹水问题。

二、技术标准

1、《城乡排水工程项目规范》GB55027-2022

2、《室外排水设计标准》GB50014-2021

3、《给水排水工程构筑物结构设计规范》（GB 50069-2002）

4、《埋地聚乙烯排水管管道工程技术规程》CECS164：2004

5、《给水排水图集》（苏S01-2021）

6、《雨水口》（16S518）

7、《给水排水工程构筑物结构设计规范》（GB 50069-2002）

三、排水设计说明

1.排水管材：管道采用PE实壁管，SDR21，环刚度8KN/m^2，管道采用热熔连接。

2.排水管道沟槽槽底净宽度为管道外径加80厘米；边坡一般为1:0.30。排水管道开挖沟槽不得扰动基底原状土层。基底设计标高以上30厘米的原状土，应在清理前人工清理至设计标高。如局部超挖或发生扰动，不得回填泥土，可换填最大粒径小于32毫米的再生石，并整平夯实。如遇暗沟时，应清除淤泥，置换好土，分层夯实后再做管基。做管基遇地下水、流沙时应采用井点降水。

3.排水管道基础采用再生砂基础，支承角2α一般为180°，基础大样见省给水排水图集苏S01-2021。

4.排水管道基础在接口部位的凹槽，在铺设管道时随铺随挖。凹槽长度为40厘米，凹槽深度一般为5-10厘米，凹槽宽度一般为管外径的1.1倍。接口完成后，凹槽及时用再生砂回填密实。

5.沟槽回填从管底基础部位到管顶以上70厘米范围内，必须采用人工回填，严禁用机械推土回填。回填时沟槽内应无积水，不得带水回填。沟槽回填应从管道、检查井等构筑物两侧同时对称回填，确保管道及构筑物不产生位移。

6.沟槽回填材料,从基础到管顶以上40厘米范围为再生砂，对称回填、夯实，每层回填高度不大于20厘米，管顶以上40厘米范围内不得用夯实机具夯实。回填再生砂密实度，管底到管顶范围内不小于93%，管顶以上40厘米范围内不小于80%，其它部位不小于90%。管顶40厘米以上按道路平整要求，机动车道下用再生砂、绿化带下用素土回填、夯实，每层回填高度不大于20厘米。

7.雨水检查井采用砖砌检查井，详见图集S01-2021，井盖采用同铺装或绿地材料和颜色


8.排水井盖、井座，采用钢纤维井盖、井座，轻型，防盗装置。


9.雨水口连接管覆土70厘米，沉泥槽深200毫米。雨水箅不高于周边地面高程。

10.排水口连接管为PE实壁管，管径采用d225毫米，管坡≥1%；管道基础为砂砾石基础，采用360°满包再生砂，管顶以上不得少于20厘米。

11.排水管道安装完毕后应进行密闭性检验，回填后进行CCTV检测。

12.对隐蔽工程及时组织验收，做好记录工作。

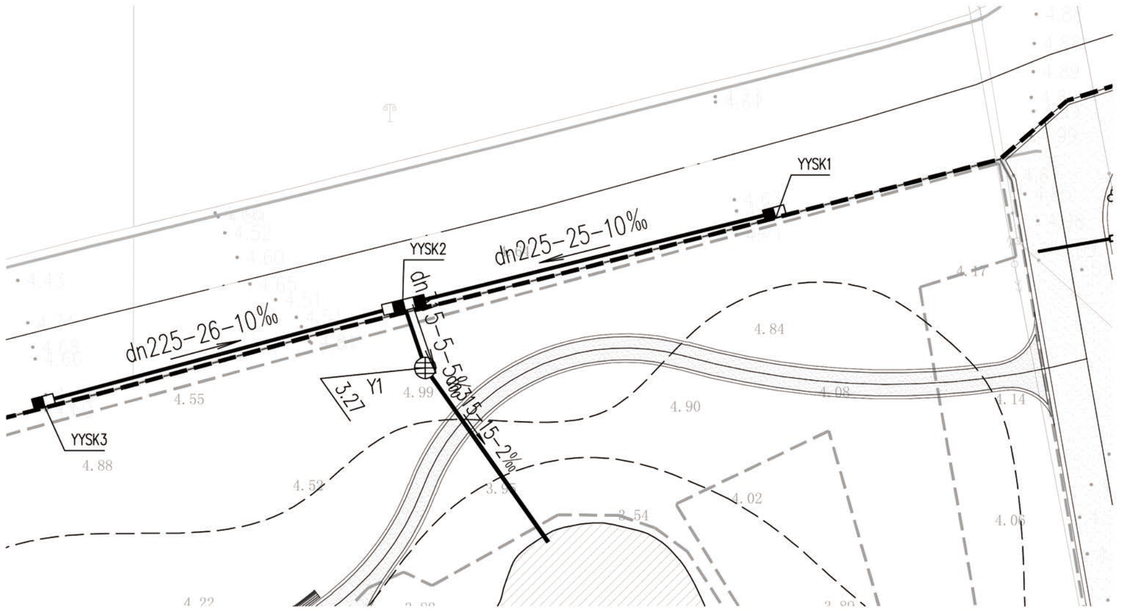

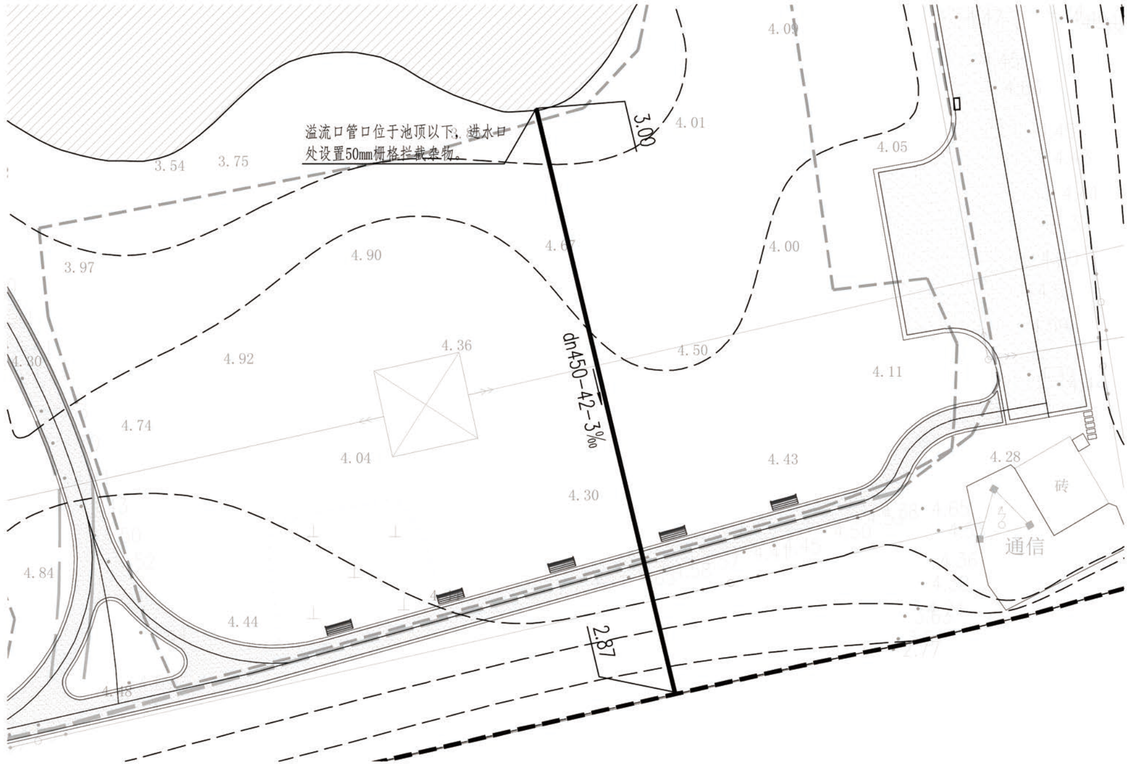

COOPERATION 合作设计			
CHIEF DESIGNER 项目负责人		DESIGNED BY 设计	
DISCIPLINE 专业		REVIEWED BY 审核	

注：本图纸著作权及其他相关权益归江苏省城市规划设计研究院有限公司所有。图中所含专有技术应予以保密，未经本公司书面许可，不得将图纸提供给第三方。本图纸需经有关部门或审查机构批准，由各责任主体共同会审后方可作为施工依据。

REGISTERED PROFESSIONAL SEAL
执业注册章

ISSUE SEAL
出图专用章

江苏省工程勘察设计出图专用章
江苏省城市规划设计研究院有限公司
资质等级范围：市政行业（道路工程）专业甲级；建筑行业（建筑工程）甲级；风景园林工程设计专项甲级。
资质证书编号：A132A06774 有效期至：2028年12月12日


江苏省城市规划设计研究院有限公司
JIANGSU INSTITUTE OF URBAN PLANNING AND DESIGN CO., LTD.

PROVED BY 批准	张伟		
CHIEF DESIGNER 项目负责人	刘凡		
DISCIPLINE CHIEF 专业负责人	夏思宇		
REVIEWED BY 审核	陶亮		
CHECKED BY 校对	夏韬		
DESIGNED BY 设计	赵凌霄		
DRAWN BY 制图	叶百乐		
SCHEME DESIGNER 方案	齐筠倩		
CONFIRMED BY 会签栏			
ARCHITECTURE 建筑		HAVC 暖通	
STRUCTURE 结构		INTELLIGENCE 智能化	
PLUMBING 给排水	钮丁青	LANDSCAPE 风景园林	
ELECTRICAL 电气		ROAD 道路工程	
OWNER'S NAME 建设单位	泰兴市工程集中建设项目管理有限公司		
PROJECT 项目名称	镇海路东侧、如泰运河北侧游园改造工程		
SUB-PROJ. 子项名称	景施		
PROJECT NO. 项目编号	2026E0300003		
DRAWING TITLE 图名	排水设计说明及平面图		
STATUS 设计阶段	施工图设计	SCALE 图纸比例	
DATE 出图日期	2026.08	EDITION 版本编号	1
DRAWING NO. 图纸编号	SS01		


地址：南京市建邺区云龙山路1号1栋 邮编：210019 电话：025-86968121 邮箱：jspdg@jspdg.com

主要工程量一览表

编号	名 称	规 格	材 料	单位	数量	备 注
1	雨水管	dn225	PE100,SDR21环刚度8KN/m2	米	52	放坡开挖，详见大样图,覆土不满足需包封
2	雨水管	dn315	PE100,SDR21环刚度8KN/m2	米	22	放坡开挖，详见大样图、回填后CCTV检测
3	雨水管	dn450	PE100,SDR21环刚度8KN/m2	米	42	放坡开挖，详见大样图、回填后CCTV检测
4	雨水检查井	φ700	砖砌	座	1	详见苏S01-2021，页160
5	单篦雨水口		预制混凝土雨水口	座	2	16S518-39，含球墨铸铁篦子
6	双篦雨水口		预制混凝土雨水口	座	1	16S518-43，含球墨铸铁篦子
7	路面恢复		参照详图中沥青道路做法	平方米	80	不低于原路面等级进行恢复，参见路面恢复大样图
8	路缘石恢复		150X200混凝土路缘石，基础100	米	50	以现场实际尺寸为准
9	栅格	50mm间隔	成品，热镀锌碳钢	套	1	500mmX500mm

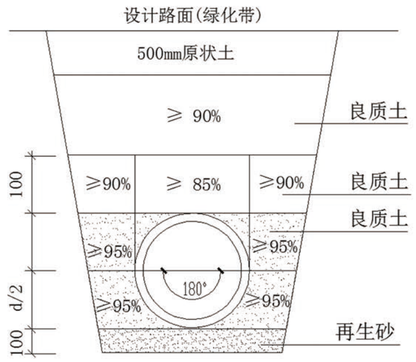

PE管沟槽回填示意图(绿化带)

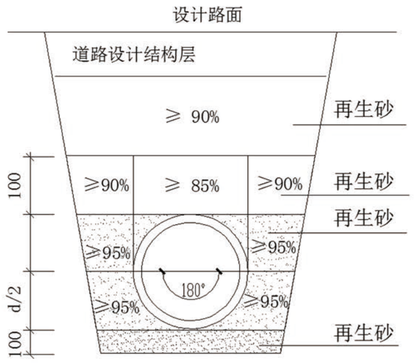

PE管沟槽回填示意图（道路）

COOPERATION 合作设计

CHIEF DESIGNER 项目负责人 | DESIGNED BY 设计

DISCIPLINE 专业 | REVIEWED BY 审核

注：本图纸著作权及其他相关权益归江苏省城市规划设计研究院有限公司所有。图中所含专有技术应予以保密，未经本公司书面许可，不得将图纸提供给第三方。本图纸需经有关部门或审查机构批准，由各责任主体共同会审后方可作为施工依据。

REGISTERED PROFESSIONAL SEAL
执业注册章

ISSUE SEAL
出图专用章

江苏省工程勘察设计出图专用章
江苏省城市规划设计研究院有限公司
资质等级范围：市政行业（道路工程）专业甲级；建筑行业（建筑工程）甲级；风景园林工程设计专项甲级。
资质证书编号:A132A06774 有效期至：2028年12月12日

江苏省城市规划设计研究院有限公司
JIANGSU INSTITUTE OF URBAN PLANNING AND DESIGN CO., LTD.

PROVED BY 批准	张伟	
CHIEF DESIGNER 项目负责人	刘凡	
DISCIPLINE CHIEF 专业负责人	夏思宇	
REVIEWED BY 审核	陶亮	
CHECKED BY 校对	夏韬	
DESIGNED BY 设计	赵凌霄	
DRAWN BY 制图	叶百乐	
SCHEME DESIGNER 方案	齐筠倩	

CONFIRMED BY 会签栏

ARCHITECTURE 建筑		HAVC 暖通	
STRUCTURE 结构		INTELLIGENCE 智能化	
PLUMBING 给排水	金丑青	LANDSCAPE 风景园林	
ELECTRICAL 电气		ROAD 道路工程	

OWNER'S NAME 建设单位	泰兴市工程集中建设项目管理有限公司
PROJECT 项目名称	镇海路东侧、如泰运河北侧游园改造工程
SUB-PROJ. 子项名称	景施
PROJECT NO. 项目编号	2026E0300003
DRAWING TITLE 图名	排水设计工程量及做法图

STATUS 设计阶段	施工图设计	SCALE 图纸比例	
DATE 出图日期	2026. 08	EDITION 版本编号	1
DRAWING NO. 图纸编号	SS02		

地址：南京市建邺区云龙山路1号1栋 邮编：210019 电话：025-86968121 邮箱：jspdg@jspdg.com

设计说明

一、设计依据

1、《城市夜景照明设计规范》（JGJ/T 163-2008）

2、《低压配电设计规范》（GB 50054-2011）

3、《供配电系统设计规范》（GB 50052-2009）

4、《电力工程电缆设计标准》（GB 50217-2018）

5、《110kV及以下电缆敷设》（12D101-5）

6、《接地装置安装》（14D504）

7、《电气装置安装工程接地装置施工及验收规范》（GB 50169-2016）

8、甲方提供的其他设计条件

二、设计范围和内容

本次景观照明施工图设计内容包括景观照明供电系统设计、景观照明设计及安全接地系统设计，为道闸设施预留电源。

三、照明灯具布局

1、草坪灯

沿室外道路结合景观设计布置造型简洁的草坪灯，灯具高度一般为0.8米，安装间距7-10米，草坪灯采用铸铝，光源采用15W LED。

2、庭院灯

沿主要道路布置庭院灯，灯具高度一般为3.5米，安装间距15-20米，光源采用50W LED，庭院灯采用钢铸，造型应与周边景色相协调。

四、功率因数

LED灯具功率因数均应达到0.9以上，使用寿命大于50000小时，灯具效率不低于90%，LED光效不低于90lm/W。

四、供电及控制系统

考虑低压供电半径的影响及供配电系统的经济性，设置1座配电箱，电源均就近引自配电网。配电箱需采用防水、防尘型，防护等级不低于IP54，照明线路引自各照明配电箱。

景观照明控制集中在照明配电箱内，控制方式采用：手动、时控、光控并预留远程遥控接口，接口型式按当地景观照明管理部门要求预留。照明配电箱带电子式定时器及光敏开关，可根据经纬度位置以及季节变化自动调整开灯时间。

五、照明配电系统接线

照明供电干线采用YJV-0.6/1kV电缆，各灯具分线处采用穿刺线夹并做好防水措施，由供电干线引上灯杆顶部灯具的分支支线采用3*（BVV-2.5）的绝缘护套导线。

六、供电管线敷设

1、配电干线电缆穿硬质PE管埋地敷设，管道内应预留8#细铁丝，管道埋深不小于0.5米；穿越机动车道时穿SC100镀锌钢管保护，埋深0.7米；为方便线缆敷设，沿管道间隔50米左右、管道转弯处和过路管道两端设置手孔井，手孔井的做法详见《110kV及以下电缆敷设》（12D101-5）或采用当地路灯管理部门标准设计井。

2、电缆与其它管线平行或交叉敷设时应符合国家现行有关规范规定，电缆敷设的具体做法参见《110kV及以下电缆敷设》（12D101-5）。

七、安全接地系统

1、低压配电系统采用TN-S接地型式，N线与PE线在箱变处接地后完全分开。

2、灯具保护接地型式采用TN-S系统，选用五芯电缆，采用专用接地芯，灯杆下法兰锚筋应与基础主钢筋焊接。每盏灯具均设置PE线重复接地装置（20米范围内可合用一接地极），选用L50×5 L=2.5m热镀锌角钢，接地角钢埋深应不小于0.6米，路灯法兰应与接地芯和角钢焊接，接地电阻要求小于4欧姆，如实测不足，则增加人工接地体，人工接地体的安装详见《接地装置安装》（14D504）。

3、配电箱电源进线处要求设置一组接地装置，接地电阻要求小于4欧姆。每组接地装置垂直接地体采用L50×5 L=2.5m热镀锌角钢，间隔5m一根，一共三根。水平接地体采用-40×4热镀锌扁钢，埋深均大于1m。

4、电气装置的下列金属部分，均应与接地装置可靠连接。

1）照明配电箱等的金属底座和外壳，配电装置的金属构架及靠近带电部位的金属遮拦等。

2）电力电缆的金属护套、配电盒和保护管。

3）灯具的金属杆塔。

4）金属灯罩等其他因绝缘破坏可能使其带电的外露导体。

5、照明回路较远导致剩余电流动作保护器误动作的回路，现场实测剩余电流整定值，按需要调整剩余电流动作保护器的动作值。

八、防盗

路灯配电箱、照明线路的手孔井盖以及灯具灯杆的检修门均应设置需使用专门工具开启的闭锁防盗装置。

九、其他

1、施工过程中应与其他管线和景观相协调。


2、本施工图中未尽事宜按国家相关规范执行，具体施工中遇实际问题可协商解决，并经监理工程师认定。

3、本工程施工验收请按照《电器装置安装工程施工及验收规范》执行。

主要设备材料表

序号	图例	设备材料名称	型号及规格	数量	单位	备 注
1	⊗	草坪灯	15W LED	11	套	
2	◉	庭院灯	50W LED	28	套	
3	▬	照明配电箱及基础		1	座	
4	▭	手孔井		8	座	
5	——	供电电缆	YJV-0.6/1kV-3*6	950	米	
6		配电箱进线电缆	YJV-0.6/1kV-5*4	实测	米	
7		电缆保护管	PE50	950	米	
8		镀锌钢管	SC100（壁厚3mm）	35	米	过路保护管
9		热镀锌接地扁钢	-40×4	实测	米	接地装置
10		接地极	L50×5 L=2.5m	实测	套	接地装置

照明配电箱AL

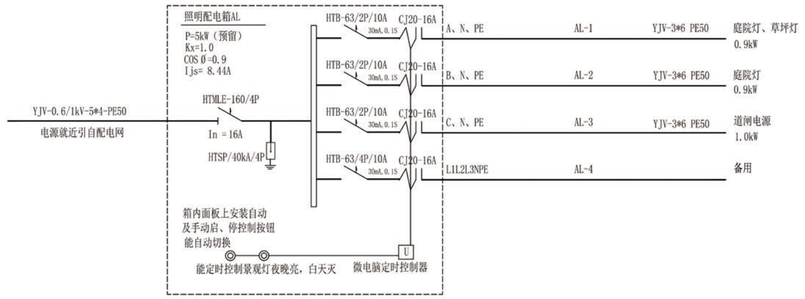

备注：1、备用回路预留2.0kW，据此进行负荷计算及开关选择，今后可结合实际需要改造。

COOPERATION 合作设计

CHIEF DESIGNER 项目负责人 | DESIGNED BY 设计

DISCIPLINE 专业 | REVIEWED BY 审核

注：本图纸著作权及其他相关权益归江苏省城市规划设计研究院有限公司所有。图中所含专有技术应予以保密，未经本公司书面许可，不得将图纸提供给第三方。本图纸需经有关部门或审查机构批准，由各责任主体共同会审后方可作为施工依据。

REGISTERED PROFESSIONAL SEAL
执业注册章


ISSUE SEAL
出图专用章

江苏省工程勘察设计出图专用章
江苏省城市规划设计研究院有限公司
资质等级范围：市政行业（道路工程）专业甲级；建筑行业（建筑工程）甲级；风景园林工程设计专项甲级。
资质证书编号：A132A06774 有效期至：2028年12月12日


江苏省城市规划设计研究院有限公司
JIANGSU INSTITUTE OF URBAN PLANNING AND DESIGN CO., LTD.

PROVED BY 批准	张伟		
CHIEF DESIGNER 项目负责人	刘凡		
DISCIPLINE CHIEF 专业负责人	夏思宇		
REVIEWED BY 审核	陶亮		
CHECKED BY 校对	夏韬		
DESIGNED BY 设计	赵凌霄		
DRAWN BY 制图	叶百乐		
SCHEME DESIGNER 方案	齐筠倩		
CONFIRMED BY 会签栏			
ARCHITECTURE 建筑		HAVC 暖通	
STRUCTURE 结构		INTELLIGENCE 智能化	
PLUMBING 给排水		LANDSCAPE 风景园林	
ELECTRICAL 电气	李伟	ROAD 道路工程	
OWNER'S NAME 建设单位	泰兴市工程集中建设项目管理有限公司		
PROJECT 项目名称	镇海路东侧、如泰运河北侧游园改造工程		
SUB-PROJ. 子项名称	景施		
PROJECT NO. 项目编号	2026E0300003		
DRAWING TITLE 图名	设计说明、设备材料表、配电系统图		
STATUS 设计阶段	施工图设计	SCALE 图纸比例	
DATE 出图日期	2026.08	EDITION 版本编号	1
DRAWING NO. 图纸编号	ZM01		


地址：南京市建邺区云龙山路1号1栋 邮编：210019 电话：025-86968121 邮箱： jspdg@jspdg.com

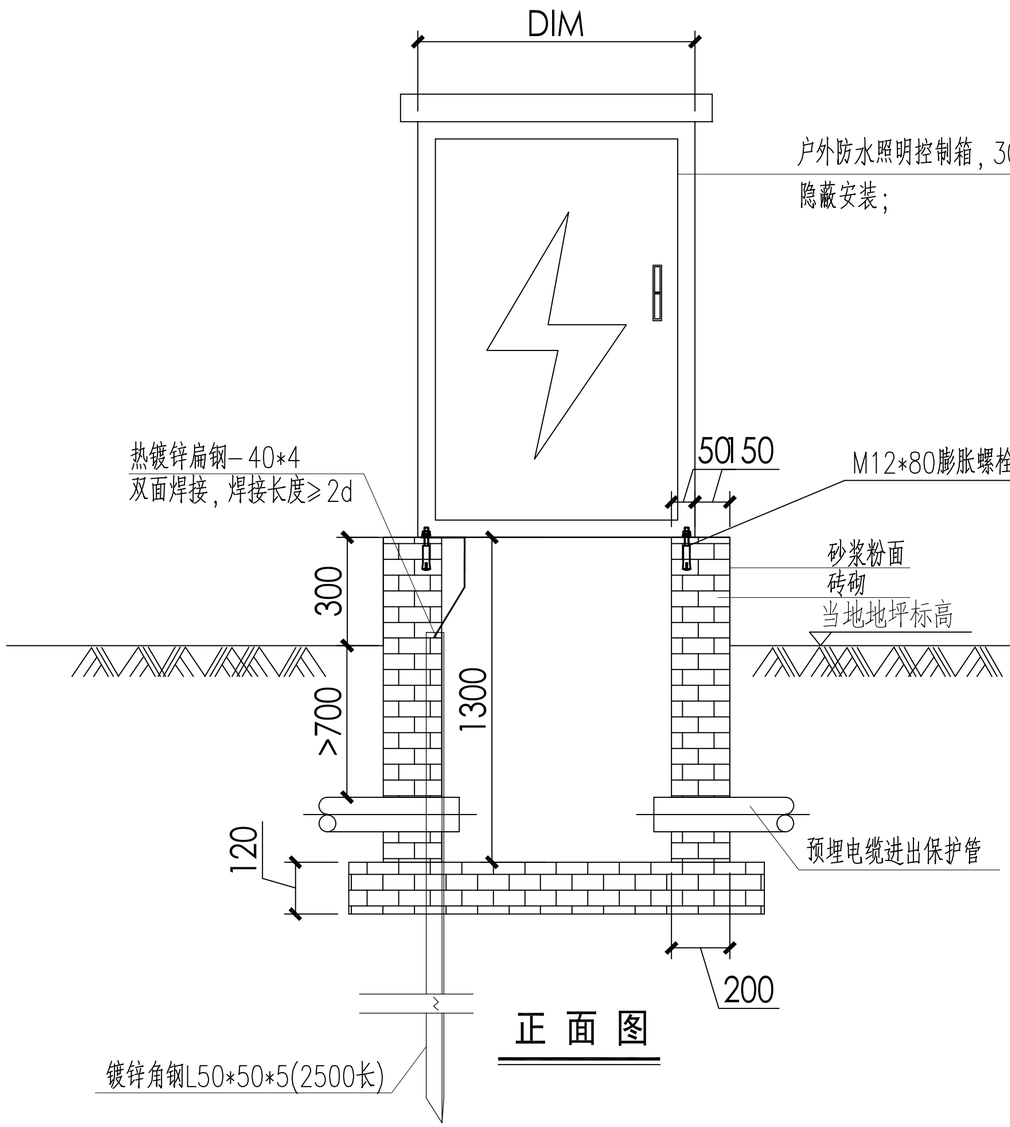

正 面 图

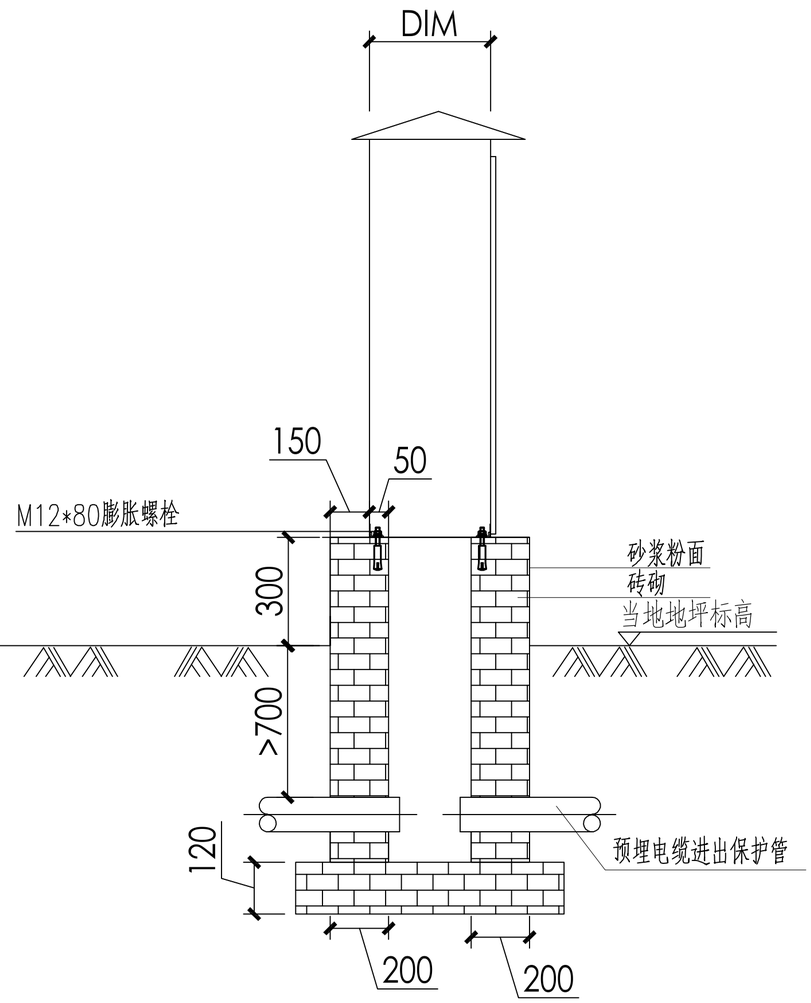

侧 面 图

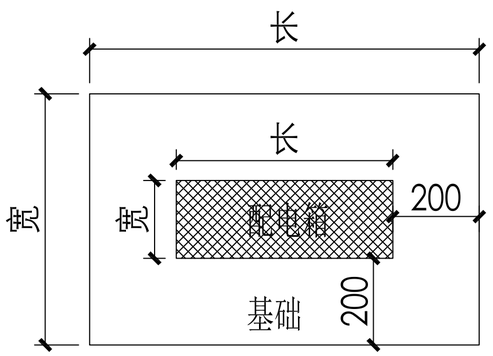

基础平面图

注：1. 本图尺寸以毫米为单位，安装地点详见照明平面图。
2. 预埋电缆进出管根数详见系统图，朝向根据电缆走向由电气施工人员在现场决定。
3. 注意：做好电气重复接地，应严格控制基础螺栓的平面位置和垂直度；箱的外壳应妥善接地，接地电阻应小于4欧姆。
4. 箱门上应装设带锁的把手。
5. 基础尺寸根据配电箱尺寸按平面图标注尺寸要求制作。

COOPERATION 合作设计			
CHIEF DESIGNER 项目负责人		DESIGNED BY 设计	
DISCIPLINE 专业		REVIEWED BY 审核	

注：本图纸著作权及其他相关权益归江苏省城市规划设计研究院有限公司所有。图中所含专有技术应予以保密，未经本公司书面许可，不得将图纸提供给第三方。本图纸需经有关部门或审查机构批准，由各责任主体共同会审后方可作为施工依据。


REGISTERED PROFESSIONAL SEAL
执业注册章

ISSUE SEAL
出图专用章

江苏省城市规划设计研究院有限公司
JIANGSU INSTITUTE OF URBAN PLANNING AND DESIGN CO., LTD.

PROVED BY 批准	张伟		
CHIEF DESIGNER 项目负责人	刘凡		
DISCIPLINE CHIEF 专业负责人	夏思宇		
REVIEWED BY 审核	陶亮		
CHECKED BY 校对	夏韬		
DESIGNED BY 设计	赵凌霄		
DRAWN BY 制图	叶百乐		
SCHEME DESIGNER 方案	齐筠倩		
CONFIRMED BY 会签栏			
ARCHITECTURE 建筑		HAVC 暖通	
STRUCTURE 结构		INTELLIGENCE 智能化	
PLUMBING 给排水		LANDSCAPE 风景园林	
ELECTRICAL 电气	李伟	ROAD 道路工程	
OWNER'S NAME 建设单位	泰兴市工程集中建设项目管理有限公司		
PROJECT 项目名称	镇海路东侧、如泰运河北侧游园改造工程		
SUB-PROJ. 子项名称	景施		
PROJECT NO. 项目编号	2026E0300003		
DRAWING TITLE 图名	配电箱大样图		
STATUS 设计阶段	施工图设计	SCALE 图纸比例	
DATE 出图日期	2026.08	EDITION 版本编号	1
DRAWING NO. 图纸编号	ZM02		

地址：南京市建邺区云龙山路1号1栋 邮编：210019 电话：025-86968121 邮箱： jspdg@jspdg.com

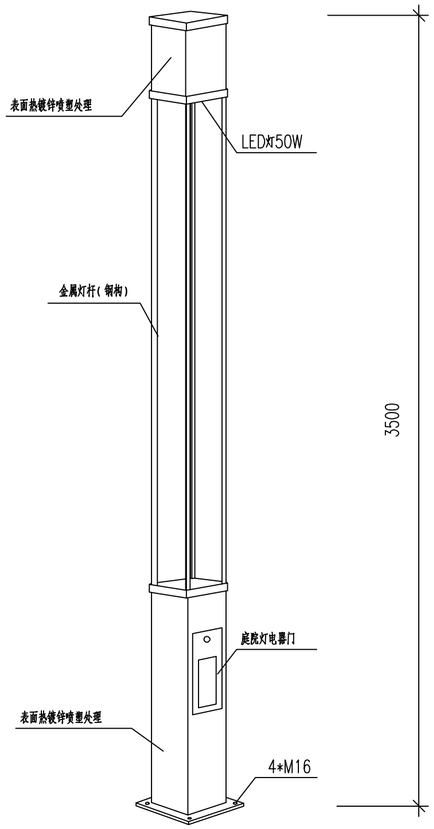

庭院灯安装示意图


说明：

1.灯柱采用钢板焊成,并经热镀锌喷塑处理.


2.基底与基坑周围须回填密实.

3.图中尺寸均以毫米为单位.

4.庭院灯外观仅为参考，可根据业主需要进行调整.

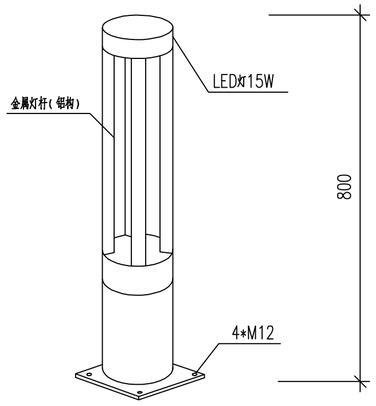


草坪灯示意图

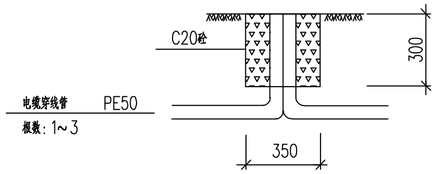

草坪灯基础

说明：

1. 灯柱采用铸铝.
2. 基底与基坑周围须回填密实.
3. 图中尺寸均以毫米为单位.
4. 图上灯具样式及基础做法仅为示意，安装大样参照厂家提供.
5. 草坪灯外观仅为参考，可根据业主需要进行调整.

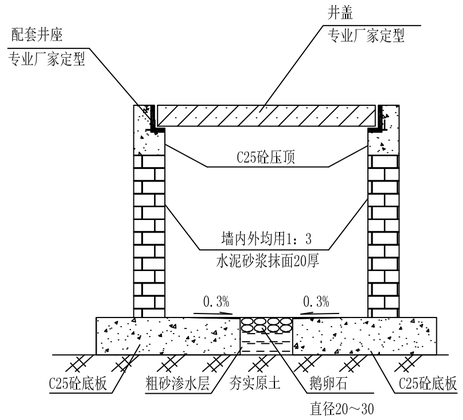

电缆手孔井大样图

（净空：600×600×700）

说明：

手孔井大样图供参考，也可采用当地管理部门认可的形式.

COOPERATION 合作设计			
CHIEF DESIGNER 项目负责人		DESIGNED BY 设计	
DISCIPLINE 专业		REVIEWED BY 审核	

注：本图纸著作权及其他相关权益归江苏省城市规划设计研究院有限公司所有。图中所含专有技术应予以保密，未经本公司书面许可，不得将图纸提供给第三方。本图纸需经有关部门或审查机构批准，由各责任主体共同会审后方可作为施工依据。

REGISTERED PROFESSIONAL SEAL
执业注册章

ISSUE SEAL
出图专用章

江苏省城市规划设计研究院有限公司
JIANGSU INSTITUTE OF URBAN PLANNING AND DESIGN CO., LTD.

PROVED BY 批准	张伟	
CHIEF DESIGNER 项目负责人	刘凡	
DISCIPLINE CHIEF 专业负责人	夏思宇	
REVIEWED BY 审核	陶亮	
CHECKED BY 校对	夏韬	
DESIGNED BY 设计	赵凌霄	
DRAWN BY 制图	叶百乐	
SCHEME DESIGNER 方案	齐筠倩	


CONFIRMED BY 会签栏

ARCHITECTURE 建筑		HAVC 暖通	
STRUCTURE 结构		INTELLIGENCE 智能化	
PLUMBING 给排水		LANDSCAPE 风景园林	
ELECTRICAL 电气	李伟	ROAD 道路工程	


OWNER'S NAME 建设单位	泰兴市工程集中建设项目管理有限公司
PROJECT 项目名称	镇海路东侧、如泰运河北侧游园改造工程
SUB-PROJ. 子项名称	景施
PROJECT NO. 项目编号	2026E0300003
DRAWING TITLE 图名	灯具及手孔井大样图

STATUS 设计阶段	施工图设计	SCALE 图纸比例	
DATE 出图日期	2026.08	EDITION 版本编号	1
DRAWING NO. 图纸编号	ZM03		


地址：南京市建邺区云龙山路1号1栋 邮编：210019 电话：025-86968121 邮箱： jspdg@jspdg.com

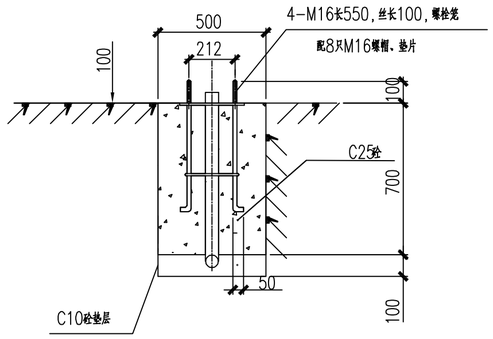


基础剖面图

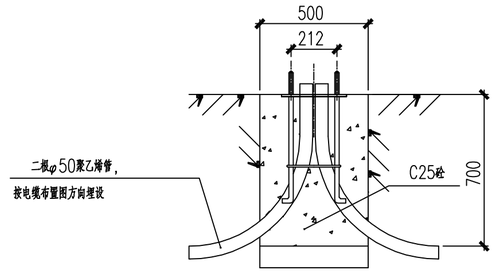

基础预埋管位置示意图

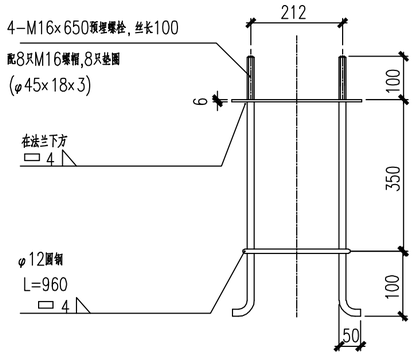

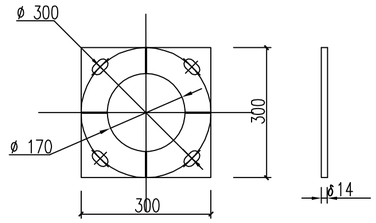

法兰平面图

说明：

1、本图尺寸以毫米计。

2、螺栓、圆钢和法兰材质为Q235。

3、预埋螺栓在下方与法兰焊牢，螺纹要包扎胶带保护，浇砼时严禁损伤螺纹。

4、螺栓笼应现场安装牢固，用水平尺校平。

5、具体灯具样式由甲方确认订货，基础具体做法参考厂家提供。

COOPERATION 合作设计			
CHIEF DESIGNER 项目负责人		DESIGNED BY 设计	
DISCIPLINE 专业		REVIEWED BY 审核	

注：本图纸著作权及其他相关权益归江苏省城市规划设计研究院有限公司所有。图中所含专有技术应予以保密，未经本公司书面许可，不得将图纸提供给第三方。本图纸需经有关部门或审查机构批准，由各责任主体共同会审后方可作为施工依据。

REGISTERED PROFESSIONAL SEAL
执业注册章

ISSUE SEAL
出图专用章

江苏省城市规划设计研究院有限公司
JIANGSU INSTITUTE OF URBAN PLANNING AND DESIGN CO., LTD.

PROVED BY 批准	张伟		
CHIEF DESIGNER 项目负责人	刘凡		
DISCIPLINE CHIEF 专业负责人	夏思宇		
REVIEWED BY 审核	陶亮		
CHECKED BY 校对	夏韬		
DESIGNED BY 设计	赵凌霄		
DRAWN BY 制图	叶百乐		
SCHEME DESIGNER 方案	齐筠倩		
CONFIRMED BY 会签栏			
ARCHITECTURE 建筑		HAVC 暖通	
STRUCTURE 结构		INTELLIGENCE 智能化	
PLUMBING 给排水		LANDSCAPE 风景园林	
ELECTRICAL 电气	李伟	ROAD 道路工程	
OWNER'S NAME 建设单位	泰兴市工程集中建设项目管理有限公司		
PROJECT 项目名称	镇海路东侧、如泰运河北侧游园改造工程		
SUB-PROJ. 子项名称	景施		
PROJECT NO. 项目编号	2026E0300003		
DRAWING TITLE 图名	庭院灯基础大样图		
STATUS 设计阶段	施工图设计	SCALE 图纸比例	
DATE 出图日期	2026.08	EDITION 版本编号	1
DRAWING NO. 图纸编号	ZM04		

7 869210 900578

地址：南京市建邺区云龙山路1号1栋　邮编：210019　电话：025-86968121　邮箱：jspdg@jspdg.com

北

2SC100-8m 道闸电源

PE50-35m

PE50-40m

PE50-35m

AL-3

AL

就近接至配电网

2SC100-8m

AL-1~2

2PE50-50m

AL-2

PE50-50m

AL-1

25m

图例

草坪灯

庭院灯

照明配电箱

手孔井

COOPERATION 合作设计			
CHIEF DESIGNER 项目负责人		DESIGNED BY 设计	
DISCIPLINE 专业		REVIEWED BY 审核	

注：本图纸著作权及其他相关权益归江苏省城市规划设计研究院有限公司所有。图中所含专有技术应予以保密，未经本公司书面许可，不得将图纸提供给第三方。本图纸需经有关部门或审查机构批准，由各责任主体共同会审后方可作为施工依据。

REGISTERED PROFESSIONAL SEAL
执业注册章

ISSUE SEAL
出图专用章

江苏省城市规划设计研究院有限公司
JIANGSU INSTITUTE OF URBAN PLANNING AND DESIGN CO., LTD.

PROVED BY 批准	张伟	
CHIEF DESIGNER 项目负责人	刘凡	
DISCIPLINE CHIEF 专业负责人	夏思宇	
REVIEWED BY 审核	陶亮	
CHECKED BY 校对	夏韬	
DESIGNED BY 设计	赵凌霄	
DRAWN BY 制图	叶百乐	
SCHEME DESIGNER 方案	齐筠倩	

CONFIRMED BY 会签栏

ARCHITECTURE 建筑		HAVC 暖通	
STRUCTURE 结构		INTELLIGENCE 智能化	
PLUMBING 给排水		LANDSCAPE 风景园林	
ELECTRICAL 电气	李伟	ROAD 道路工程	

OWNER'S NAME 建设单位	泰兴市工程集中建设项目管理有限公司
PROJECT 项目名称	镇海路东侧、如泰运河北侧游园改造工程
SUB-PROJ. 子项名称	景施
PROJECT NO. 项目编号	2026E0300003
DRAWING TITLE 图名	照明设计平面图01

STATUS 设计阶段	施工图设计	SCALE 图纸比例	
DATE 出图日期	2026.08	EDITION 版本编号	1
DRAWING NO. 图纸编号	ZM05		

地址：南京市建邺区云龙山路1号1栋　邮编：210019　电话：025-86968121　邮箱：　jspdg@jspdg.com

北

PE50-40m

PE50-35m

AL-3

AL

2SC100-8m

就近接至配电网

AL-1~2

2PE50-50m

AL-2

PE50-50m

AL-1

PE50-25m

菜地

通信

图例

- 草坪灯
- 庭院灯
- 照明配电箱
- 手孔井

COOPERATION 合作设计

CHIEF DESIGNER 项目负责人		DESIGNED BY 设计	
DISCIPLINE 专业		REVIEWED BY 审核	

注：本图纸著作权及其他相关权益归江苏省城市规划设计研究院有限公司所有。图中所含专有技术应予以保密，未经本公司书面许可，不得将图纸提供给第三方。本图纸需经有关部门或审查机构批准，由各责任主体共同会审后方可作为施工依据。

REGISTERED PROFESSIONAL SEAL 执业注册章

ISSUE SEAL 出图专用章

江苏省城市规划设计研究院有限公司
JIANGSU INSTITUTE OF URBAN PLANNING AND DESIGN CO., LTD.

PROVED BY 批准	张伟	
CHIEF DESIGNER 项目负责人	刘凡	
DISCIPLINE CHIEF 专业负责人	夏思宇	
REVIEWED BY 审核	陶亮	
CHECKED BY 校对	夏韬	
DESIGNED BY 设计	赵凌霄	
DRAWN BY 制图	叶百乐	
SCHEME DESIGNER 方案	齐筠倩	

CONFIRMED BY 会签栏

ARCHITECTURE 建筑		HAVC 暖通	
STRUCTURE 结构		INTELLIGENCE 智能化	
PLUMBING 给排水		LANDSCAPE 风景园林	
ELECTRICAL 电气	李伟	ROAD 道路工程	

OWNER'S NAME 建设单位	泰兴市工程集中建设项目管理有限公司
PROJECT 项目名称	镇海路东侧、如泰运河北侧游园改造工程
SUB-PROJ. 子项名称	景施
PROJECT NO. 项目编号	2026E0300003
DRAWING TITLE 图名	照明设计平面图02

STATUS 设计阶段	施工图设计	SCALE 图纸比例	
DATE 出图日期	2026.08	EDITION 版本编号	1
DRAWING NO. 图纸编号	ZM06		

地址：南京市建邺区云龙山路1号1栋　邮编：210019　电话：025-86968121　邮箱：　jspdg@jspdg.com

7 869210 941397