



批准	倪朝阳	95
审定	于宝利	5
审核	韩飞	韩飞
项目负责人	韩飞	韩飞
专业负责人	万利利	万利利
校对	朱素芹	朱素芹
设计	万利利	万利利
制图	万利利	万利利


专业	实	名	签	名	日	期
会						
建						
筑						
结						
构						
给						
排						
水						
电						
气						
暖						
通						
工						
艺						

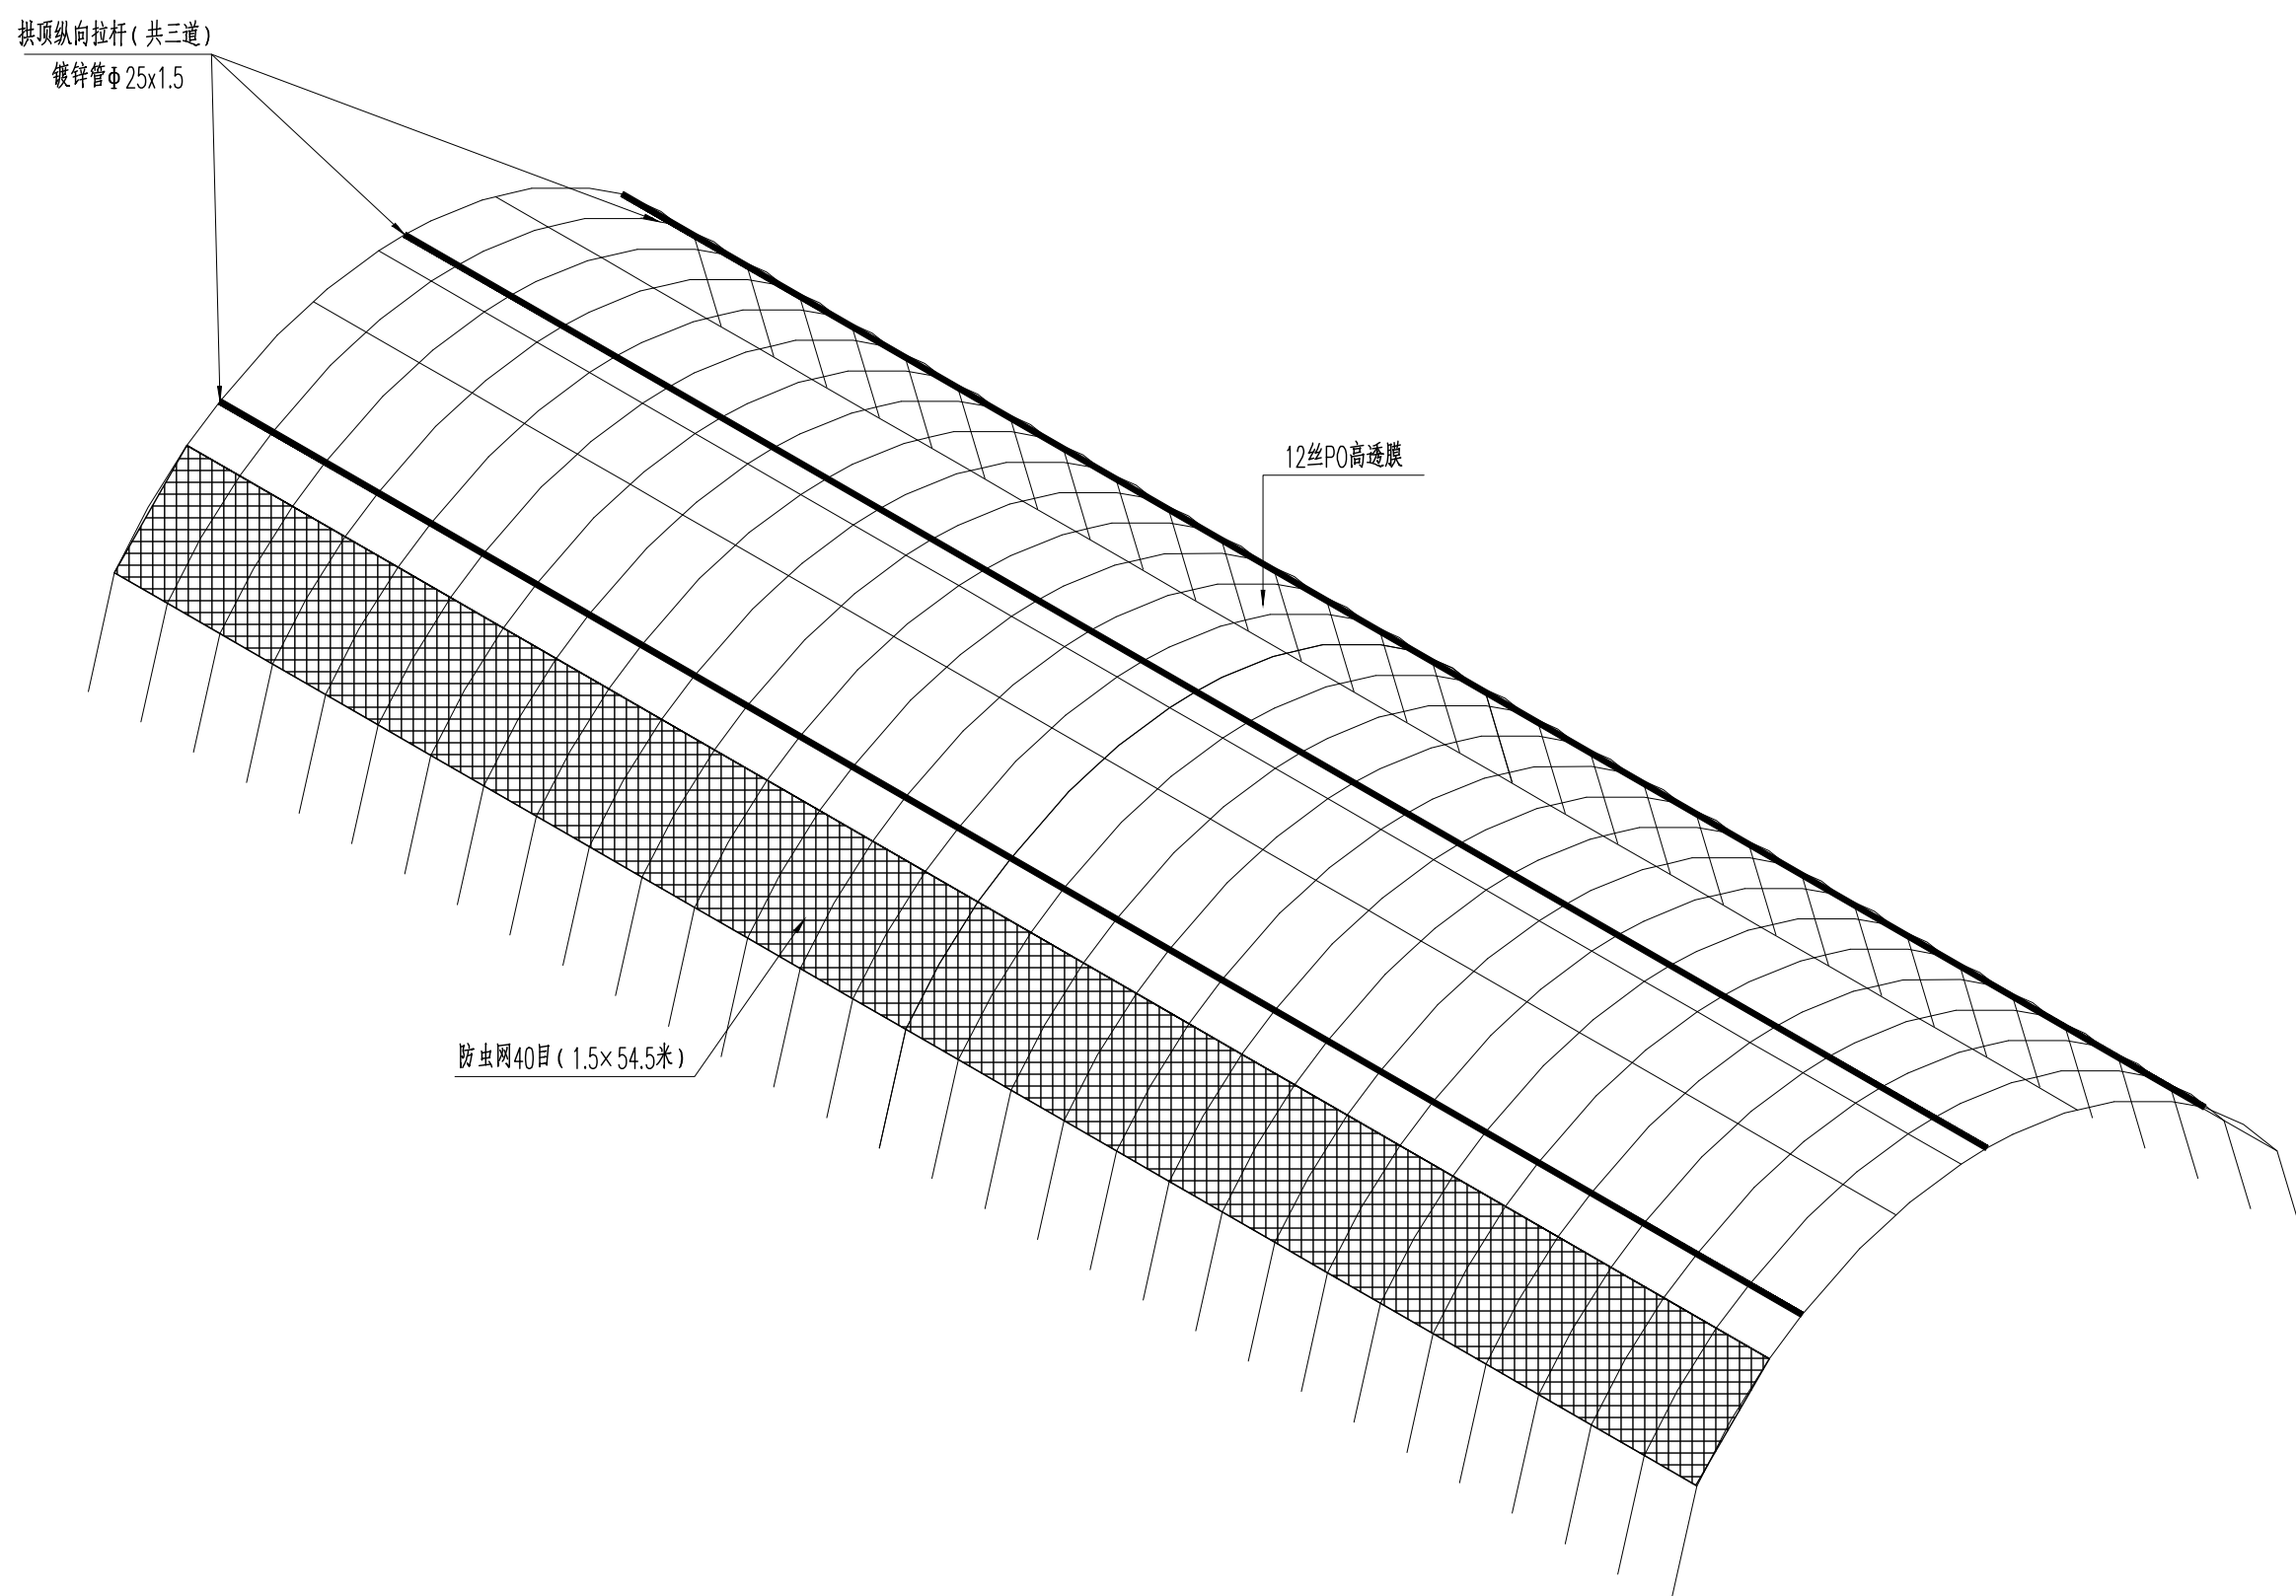


轴测图 1:100

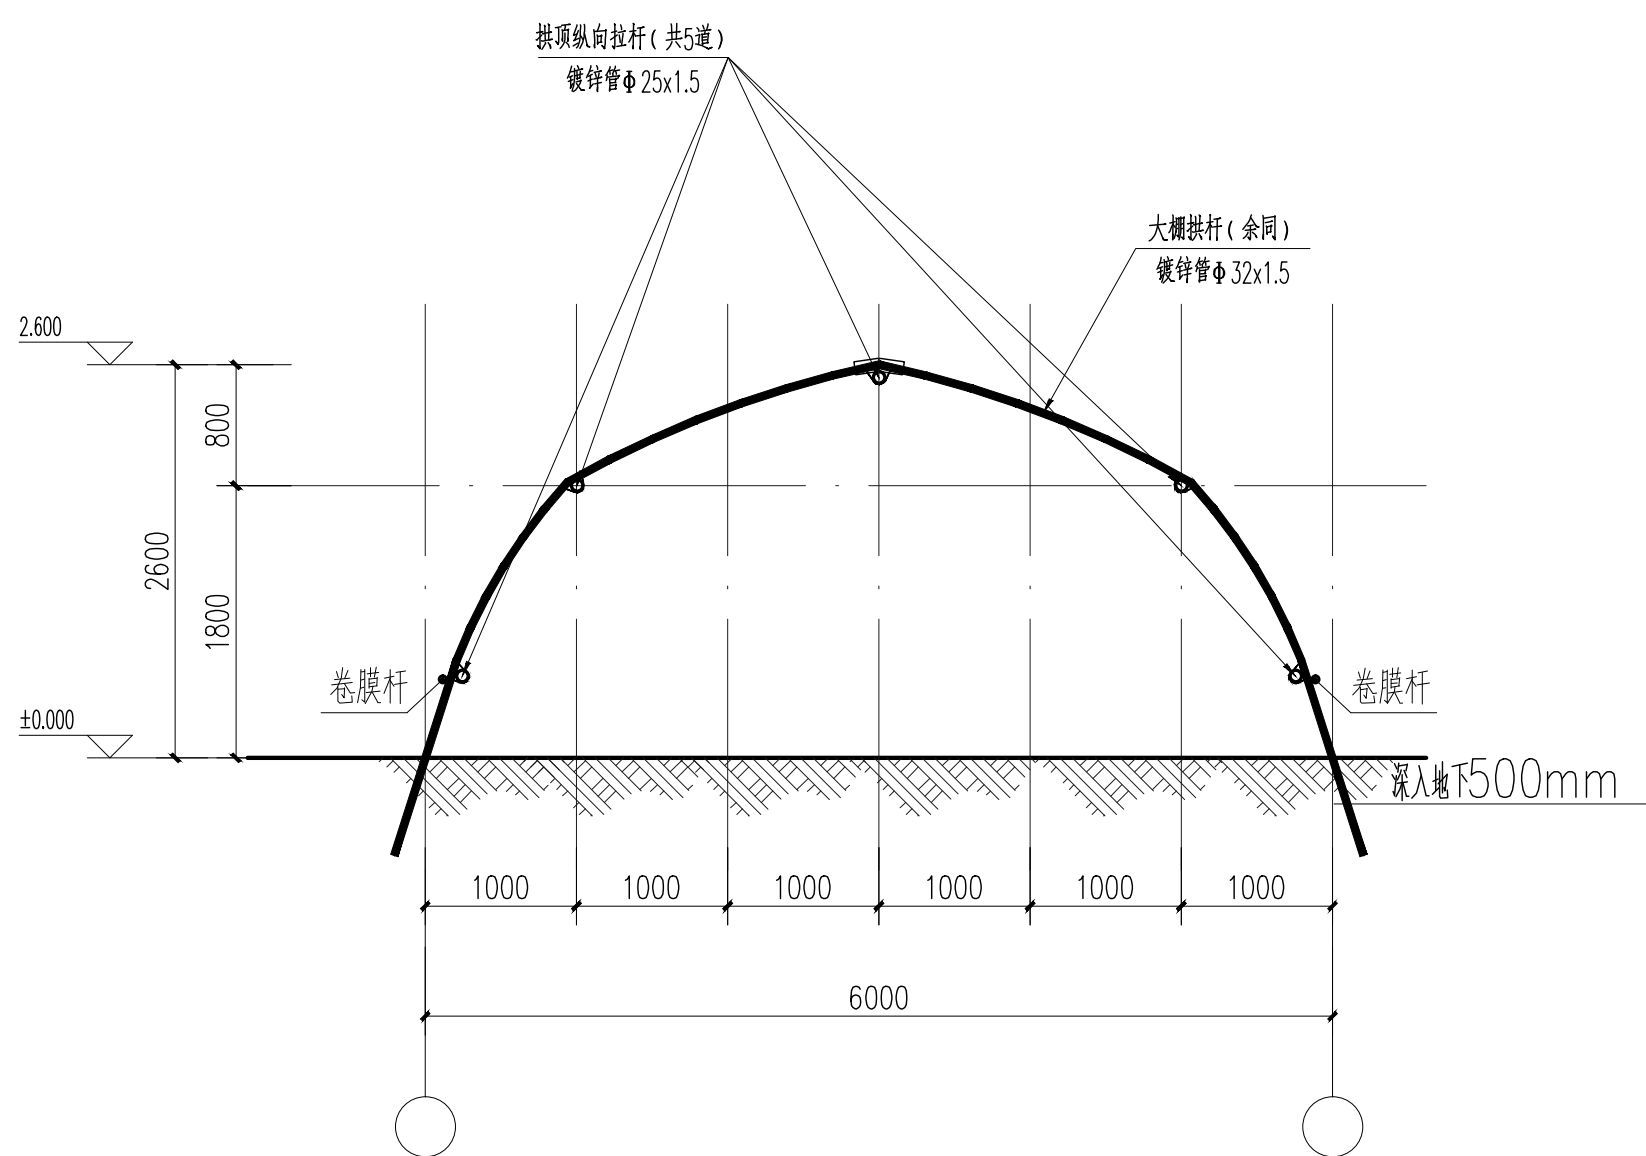

单棚通用剖面图 1:50

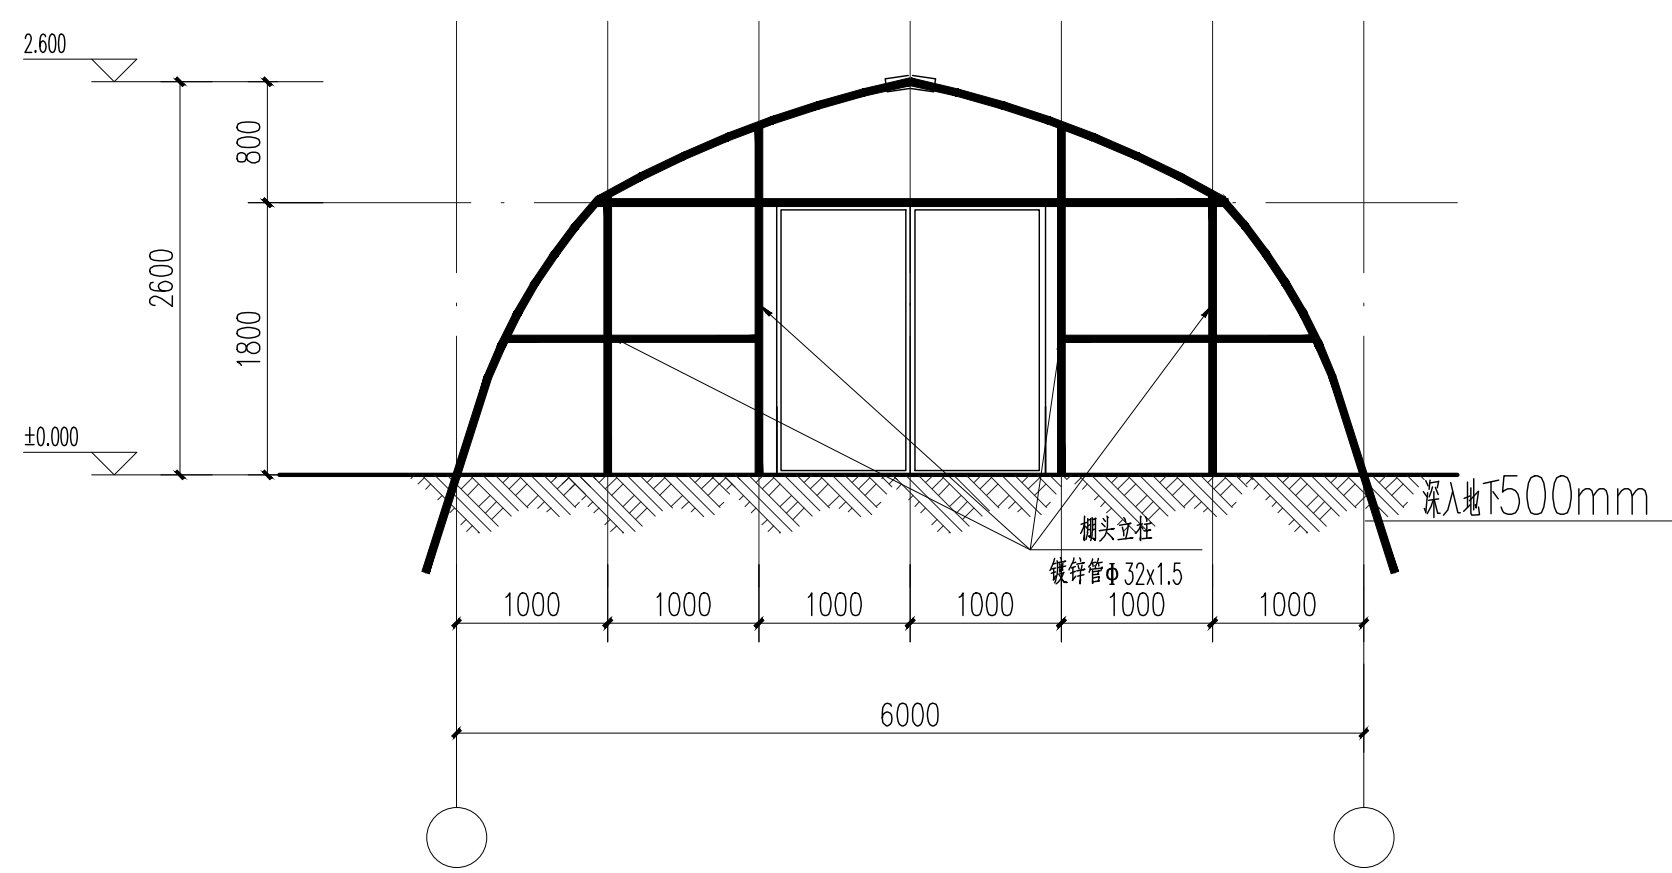

单棚棚头通用立面图 1:50

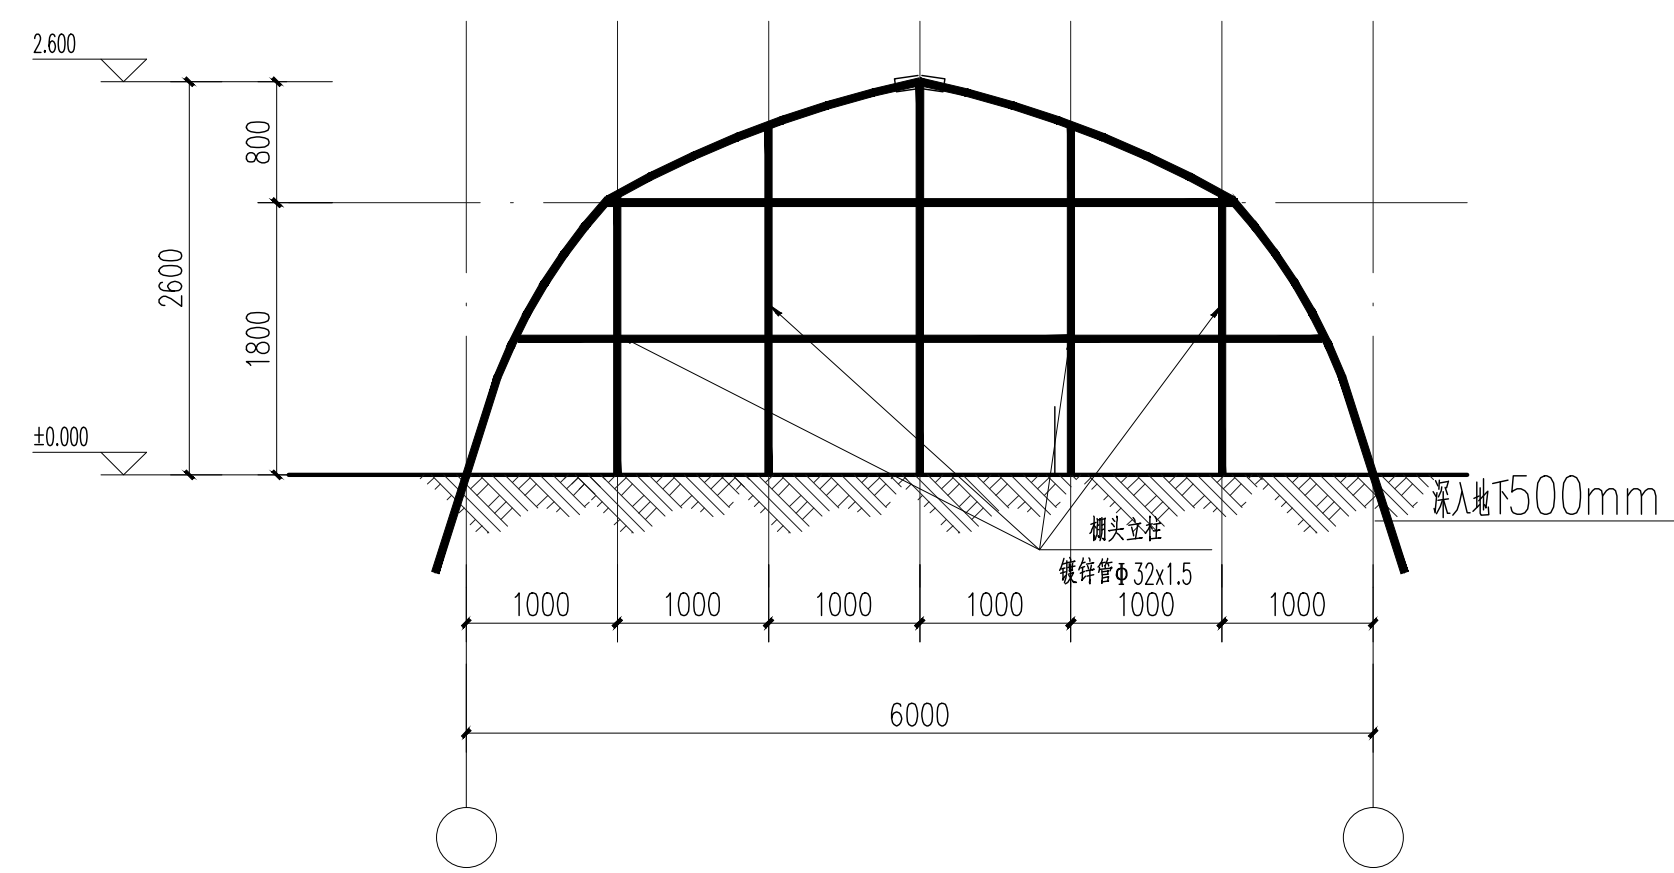

单棚棚尾通用立面图 1:50