


版次 REVISION	日期 DATE:

设计人:

建设单位: CLIENT: 苏州图书馆
项目名称: PROJECT: 苏州图书馆大中修项目
子项名称: SUB-ITEM: 外立面改造

审 定 APPROVAL		
审 核 EXAMINE	杨升	材料
项目负责人 PROJECT CHIEF	杨升	材料
专业负责人 CHIEF	杨升	
校 对 CHECK	李伟伟	李伟伟
设 计 DESIGN	袁云航	袁云航
制 图 DRAWING	袁云航	

工程名称 PROJECT NO.	
图 名 TITLE	报告厅少儿馆立面图
比 例 SCALE	1:200
图 号 DRAWN NO	建筑- VJ
日 期 DATE	2026 年 06 月

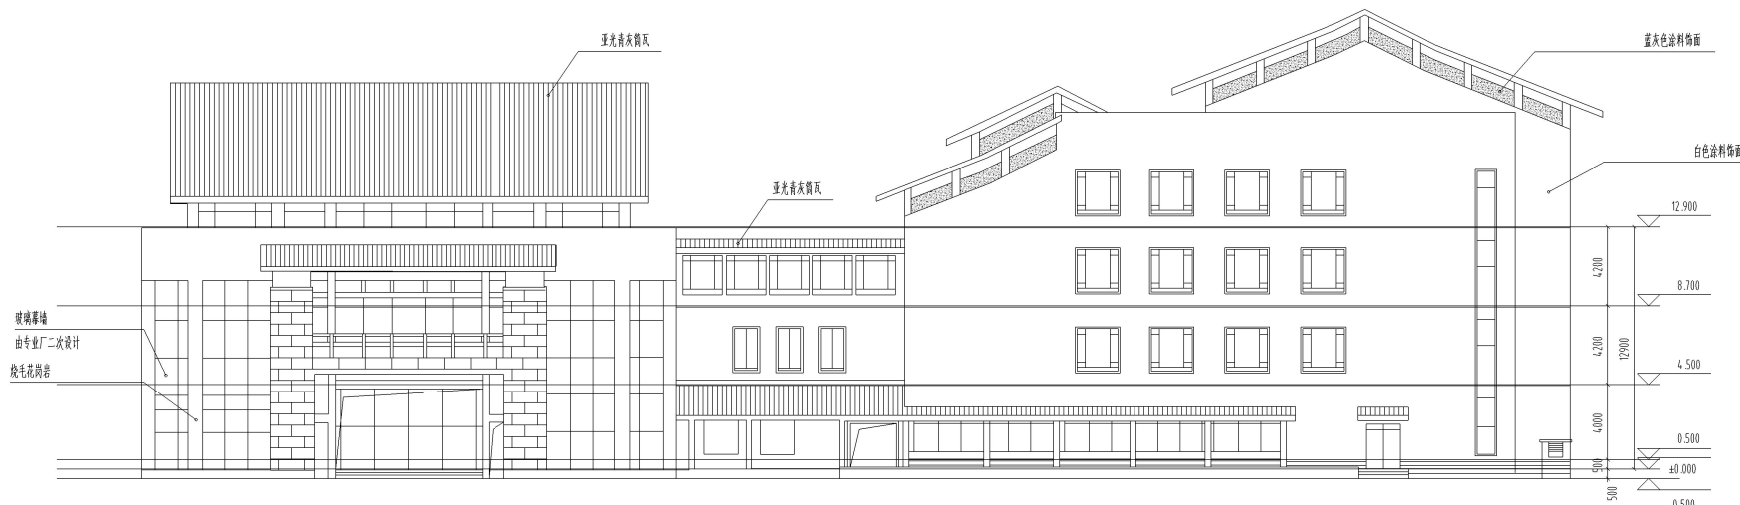

报告厅少儿馆西立面1:200



报告厅少儿馆东立面1:200