




文化市场南立面 1:200

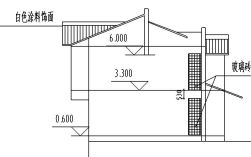

文化市场西立面 1:200

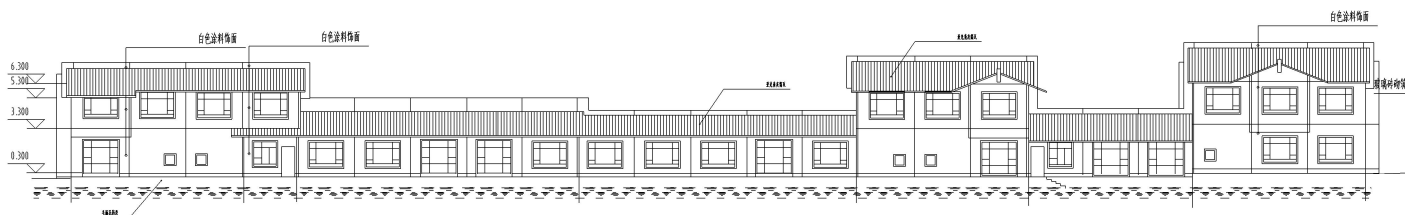


文化市场北立面 1:200

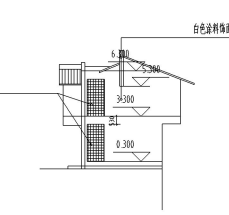


文化市场东立面 1:200




培训楼北立面 1:200

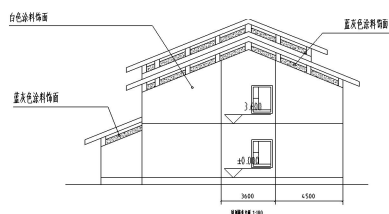

培训楼东立面 1:200

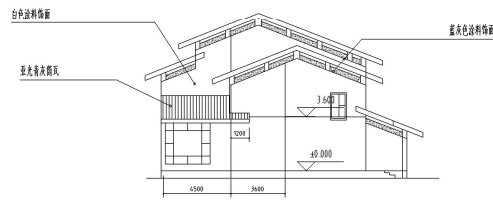

培训楼西立面 1:200

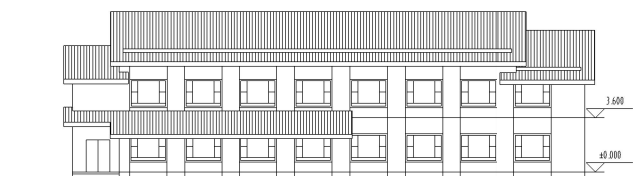

培训楼南立面 1:200



地址: 中佰·合肥软件园技术开发区内
268号合肥软件园A3栋
ADD: 3rd Floor, Building 1 (A3), Hefei Innovation
Entrepreneurship Park, No. 268 Wang Road (Economic
and Technological Development Zone, Hefei, China)

工程设计证书编号: A31400476
NATIONAL ARCHITECTURAL DESIGN
LICENSE NO: A31400476

版本	日期
VERSION	DATE:

备注:

建设单位:	苏州图书馆
CLIENT:	
项目名称:	苏州图书馆大中修项目
PROJECT:	
子项名称:	外立面改造
SUB-ITEM	

审批		
APPROVAL		
审核	审核	材料
EXAMINE		
项目负责人	审核	材料
PROJECT CHIEF		
专业负责人	审核	材料
CHIEF		
校对	审核	李永华
CHECK		
设计	设计	张一强
DESIGN		
制图	设计	
DRAWING		

工程名称	文化市场立面图
PROJECT NO.	
图名	文化市场立面图
TITLE	
比例	1:200
SCALE	
图号	建筑-3/3
DRAWING NO	
日期	2026年06月
DATE	