

施工图设计

法定代表人: 陈永岳


审 定: 陈永岳

项目负责人: 陈永岳

专业负责人: 王 强


校 对: 王 强

设 计: 任 林

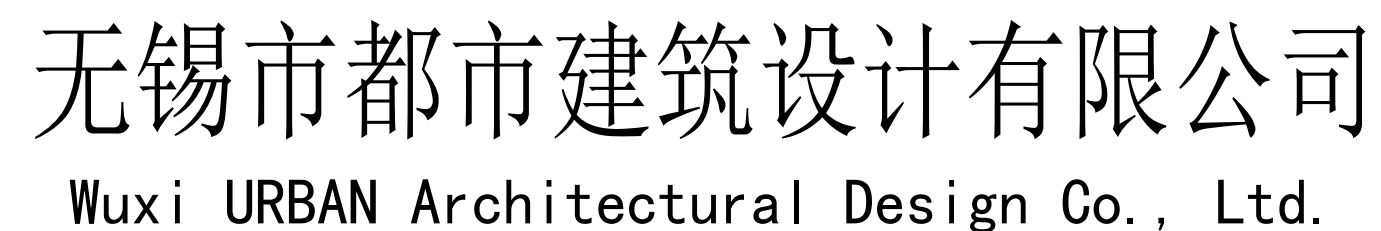


国家建筑工程设计证书编号: A132006418 (建筑行业建筑工程甲级)
NATIONAL ARCHITECTURAL DESIGN LICENSE No. A132006418
地址: 江苏省无锡市滨湖区梁清路550号-4楼 电话: 0510-85861865


[illegible]

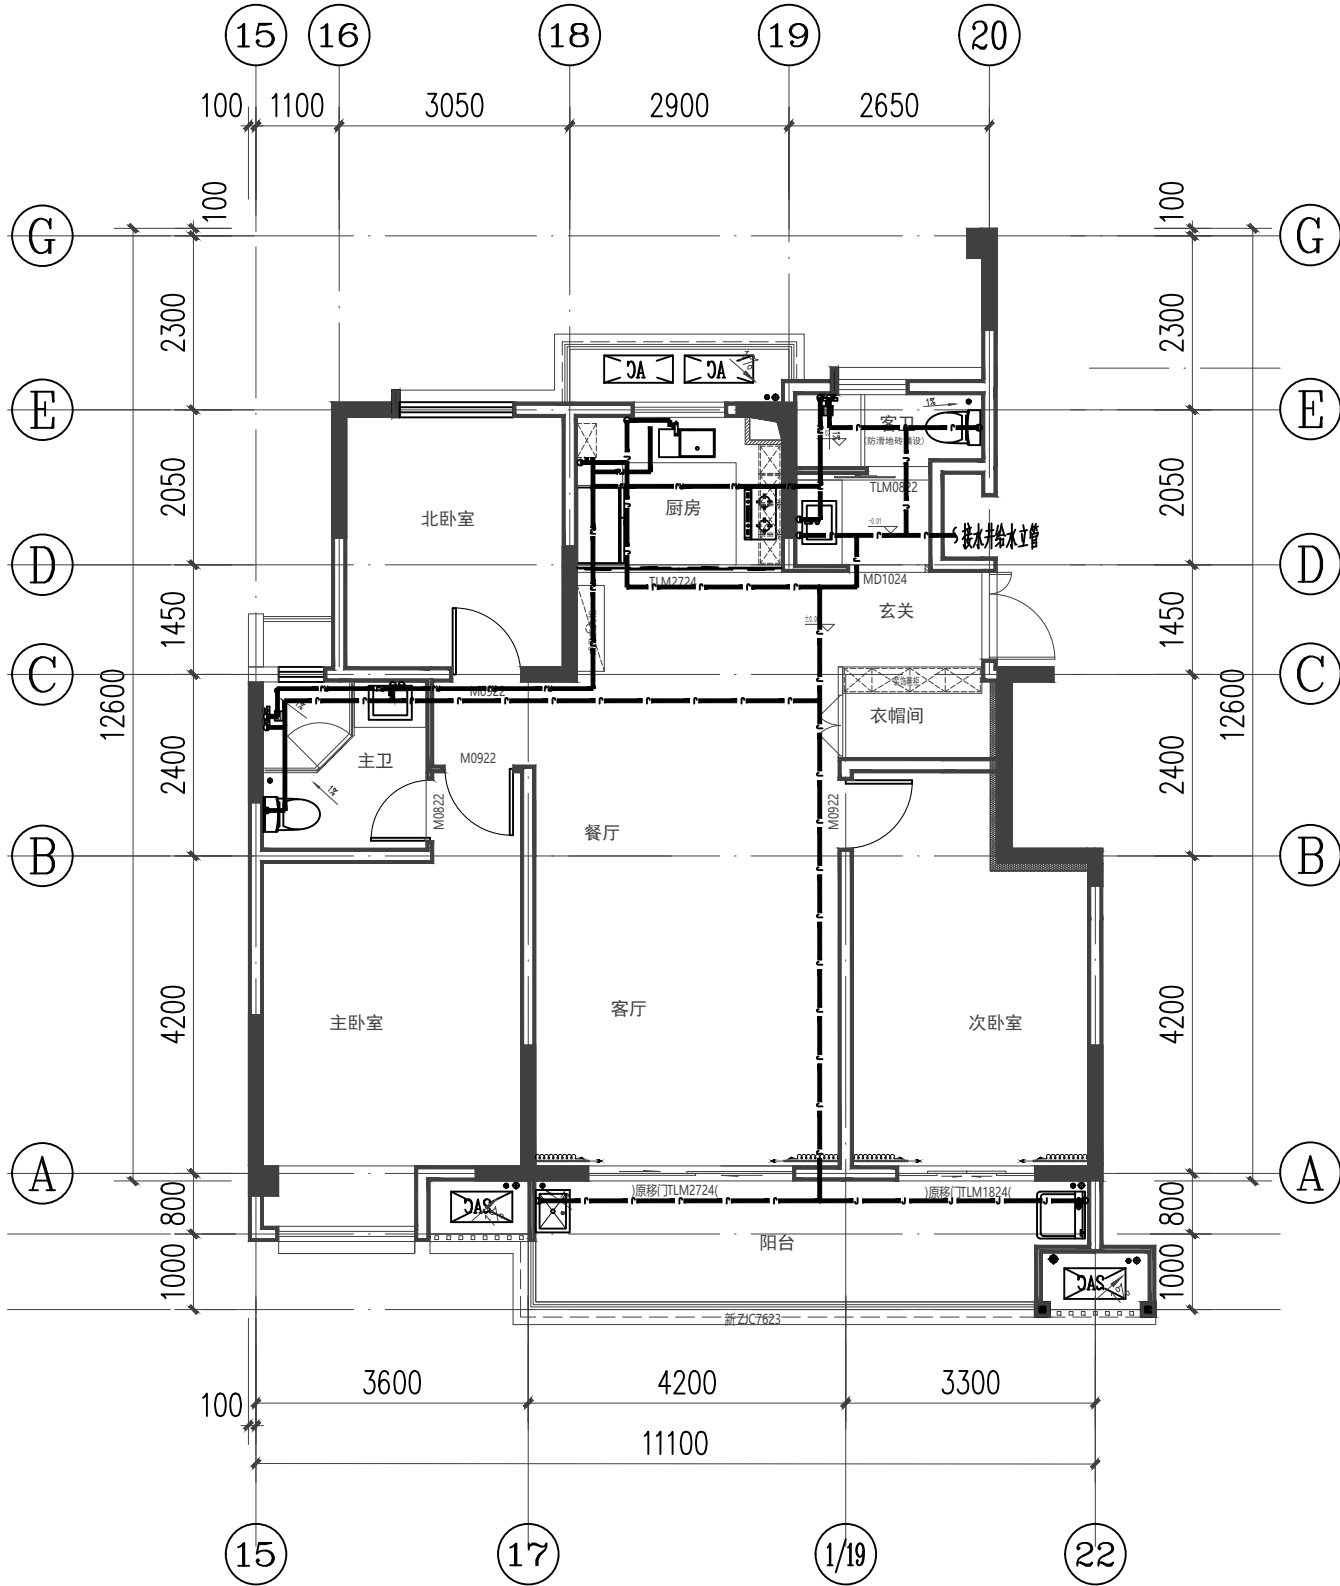

给水平面图 1:100

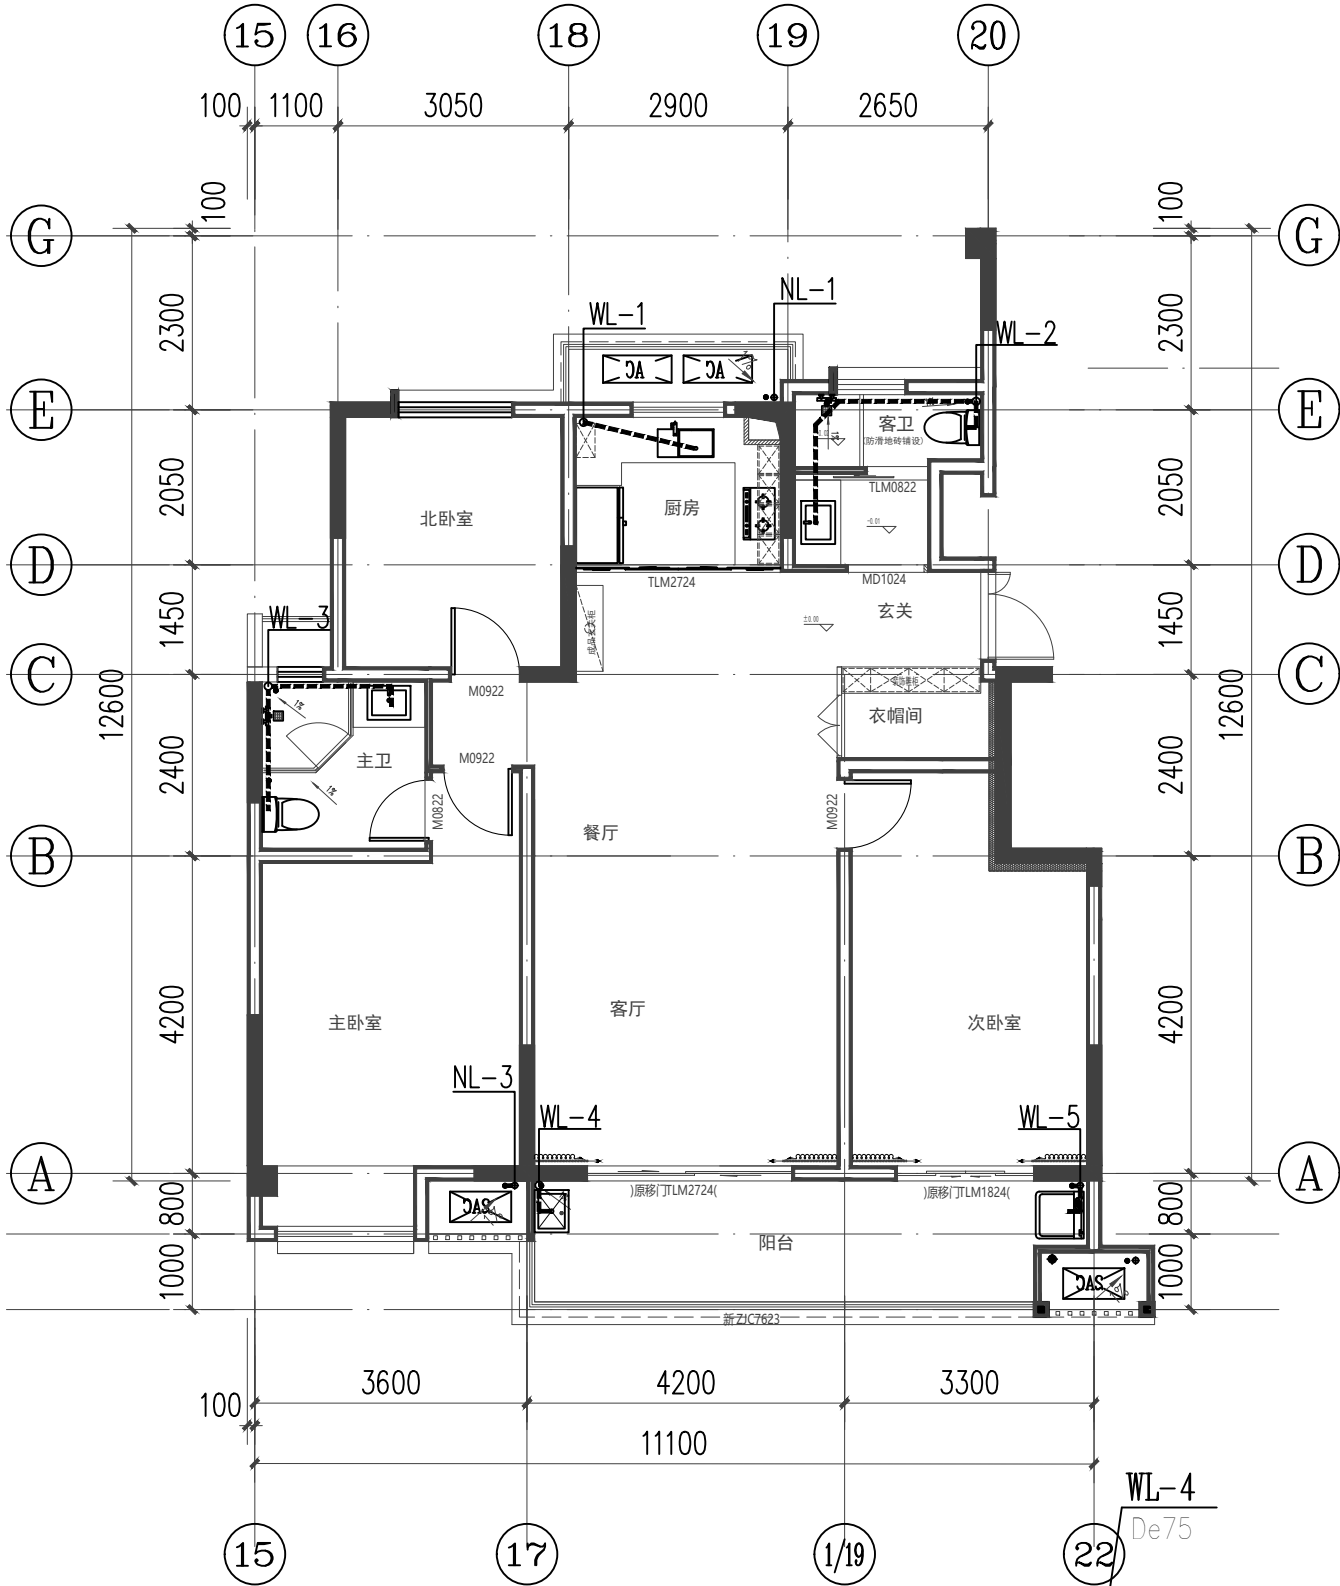


排水平面图 1:100

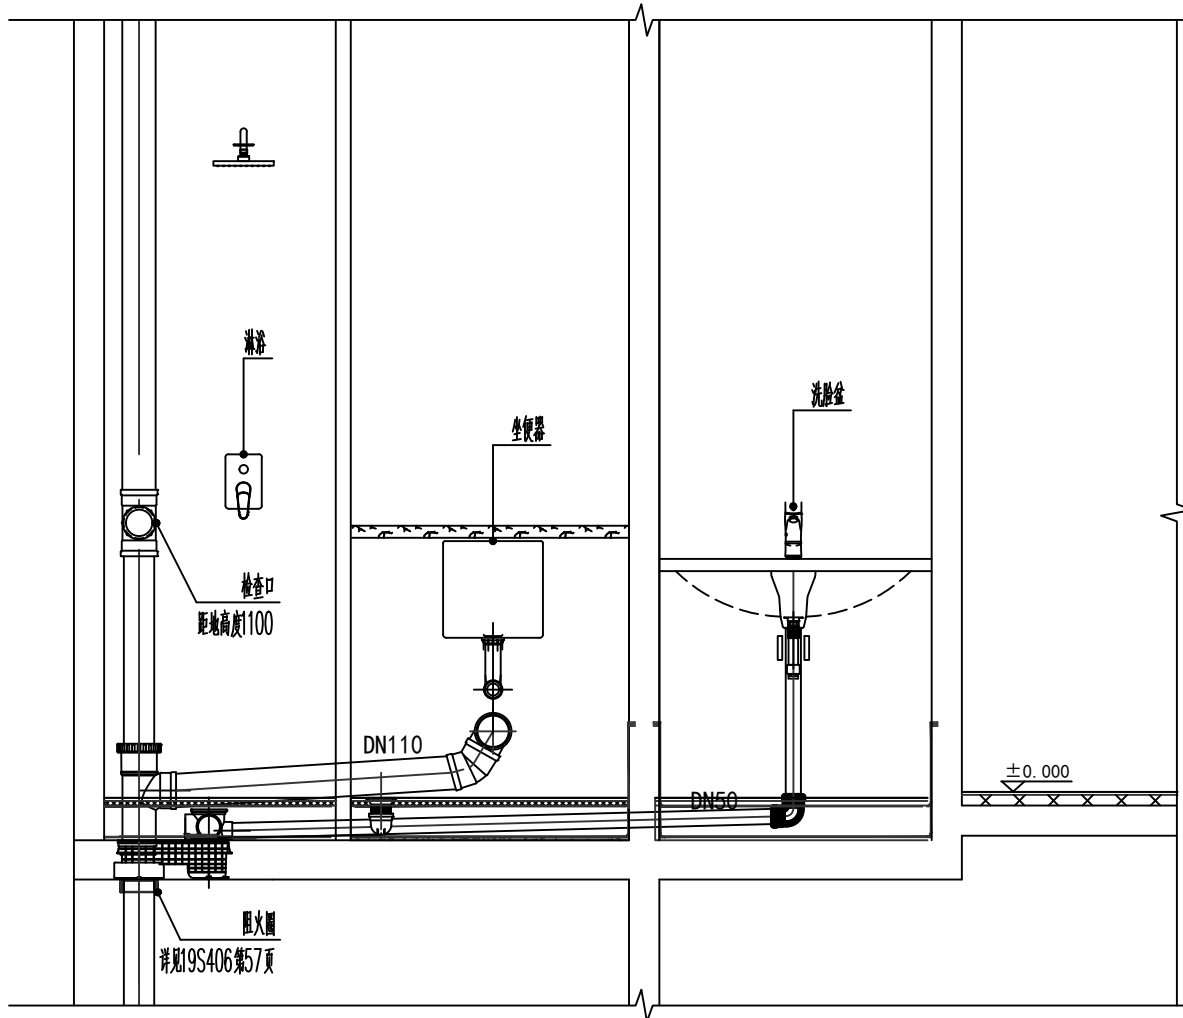


汇集器接管示意图

注：
1.卫生器具配水点安装高度及支管管径：

序号	卫生器具给水配件名称	给水配件中心离完成地面高度 (mm)	连接管管径 (mm)	备注
1	洗涤盆—冷 (或热) 进水角阀	冷:450 热: 550	De20	安装详见 09S304/33
2	洗脸盆、洗手盆—下配水进水角阀	冷:550 热:650	De20	安装详见 09S304/41
3	淋浴器—进水角阀	冷:1050 热:1150	De20	安装详见 09S304/124
4	坐式大便器—坐箱式进水角阀 (下配水)	250	De20	安装详见 09S304/66
5	洗衣机水嘴	1200	De20	
6	热水器	1500	De25	与热水器连接前, 应有不小于0.4m的金属管段过渡

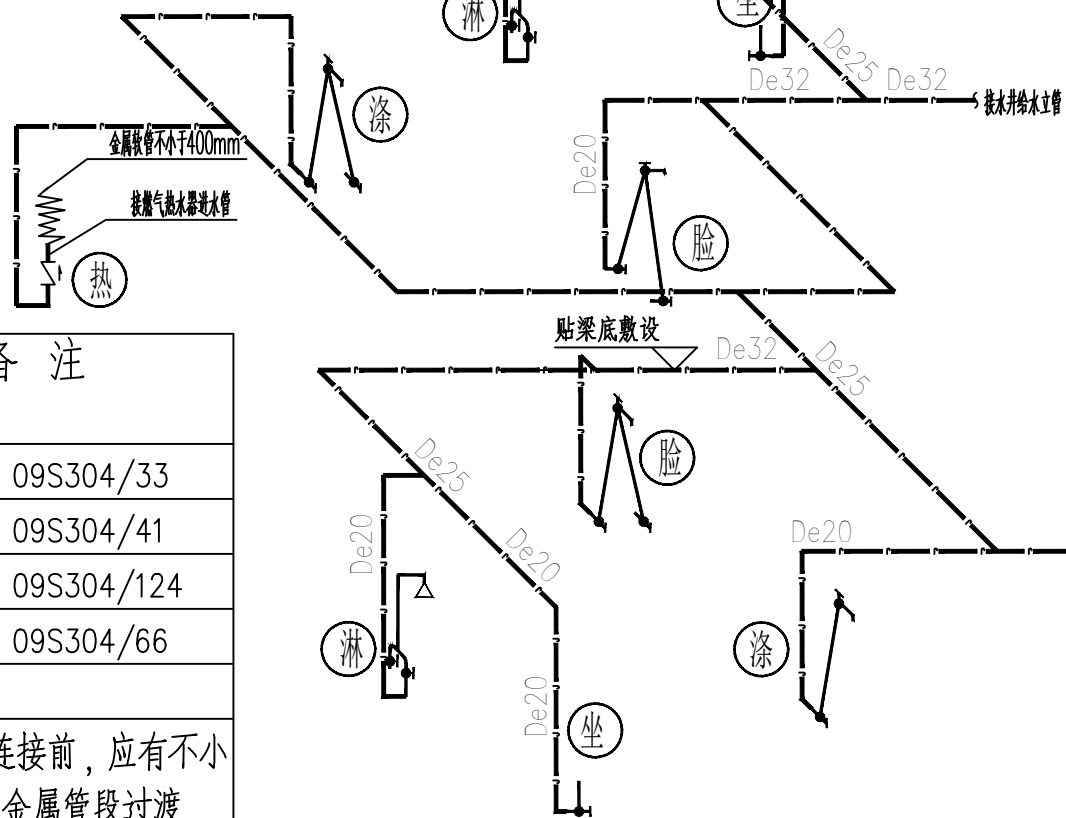

给水系统图

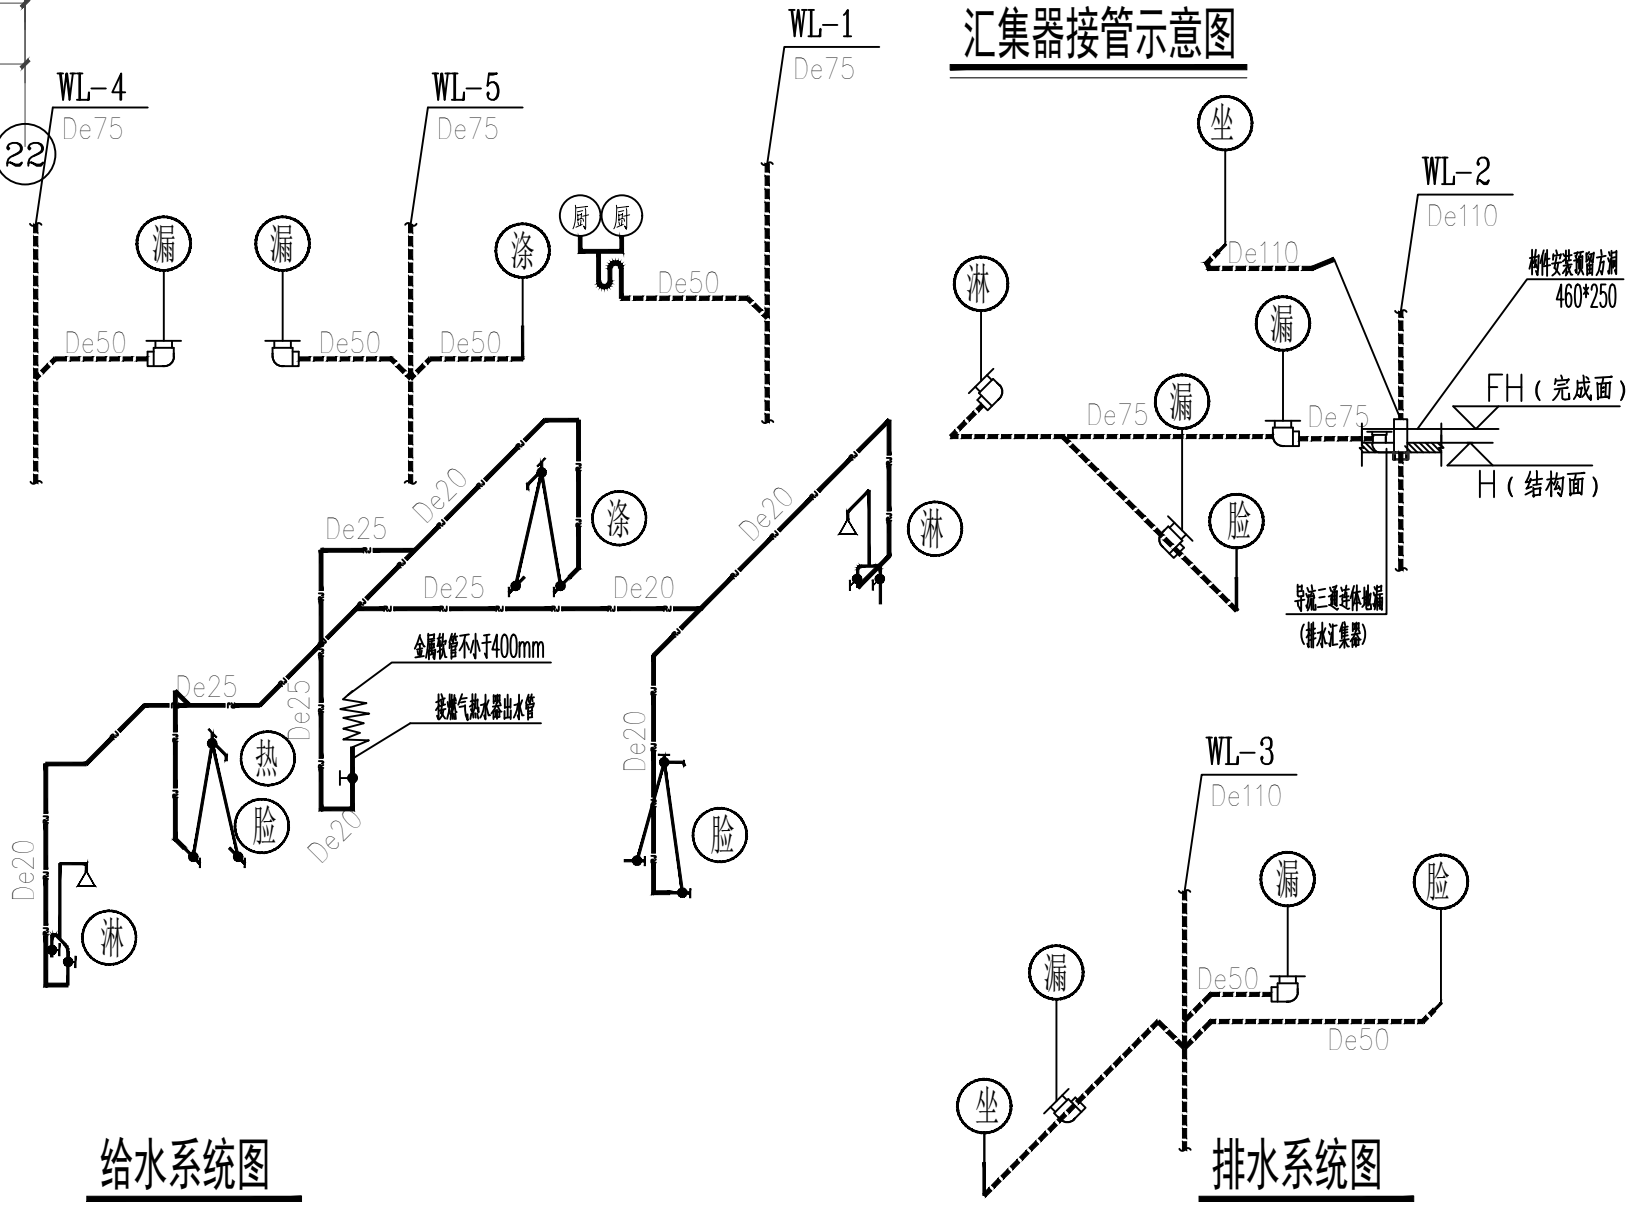

排水系统图

未盖出图章本图无效

注册签章	出图签章	版本	日 期	版本说明	<div>无锡市都市建筑设计有限公司</div> <div>Wuxi URBAN Architectural Design Co., Ltd.</div> <div>国家建筑工程设计证书编号: A132006418</div>				建设单位		丹阳市吕城镇人民政府			
									工程名称	吕城镇荷花池小区人才公寓装修工程(9#楼9104, 9204, 9304, 9404)				
					审 定	邵丕栋		校 对	王汇冰		给水平面图	排水平面图	设计编号	DSSJ-ZJ2026-005
					审 核	王从刚		设 计	伍 林					
					工程负责人	陈太岳		制 图	伍 林					
					专业负责人	王从刚		专 业	给排水					
									给水系统图	排水系统图	图 别	水 施		
											图 号	04		
											日 期	2026.08		