


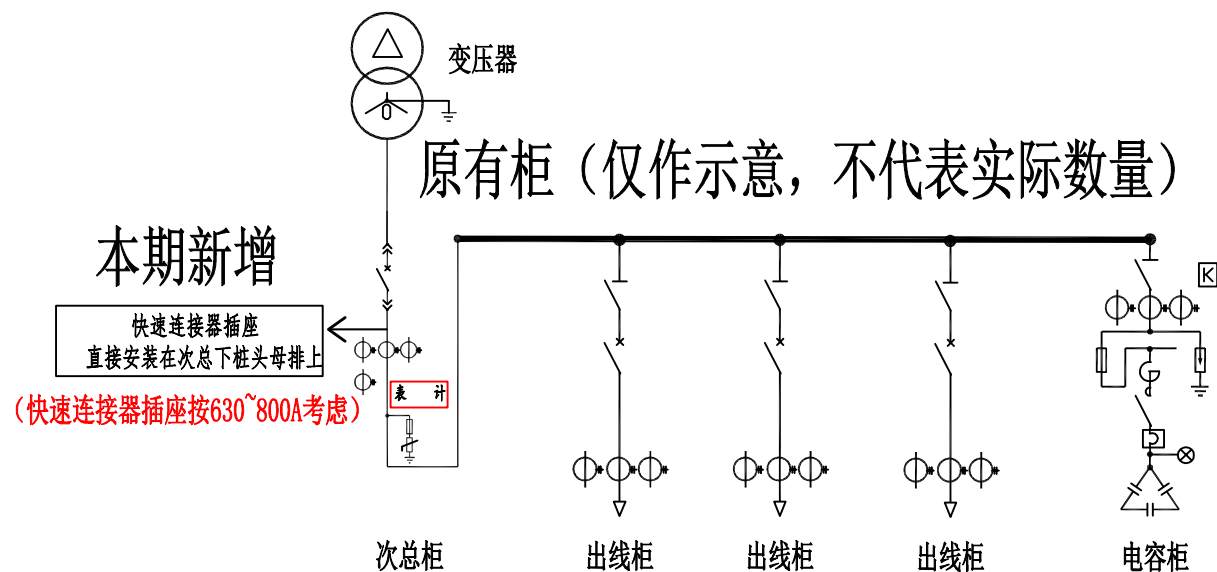

说明：41座重点泵站增加应急发电接口，详细泵站名称及功率见清单。

说明：刀开关拉闸或次总开关断电抽出后，方可接入应急电源，由专业人员操作。

梁溪区部分防汛泵站供电接口改造				电力工程	设计阶段
批准		校核		排涝站一次主接线图	
审定		设计			
比例		日期	2026-8-1	图号	