

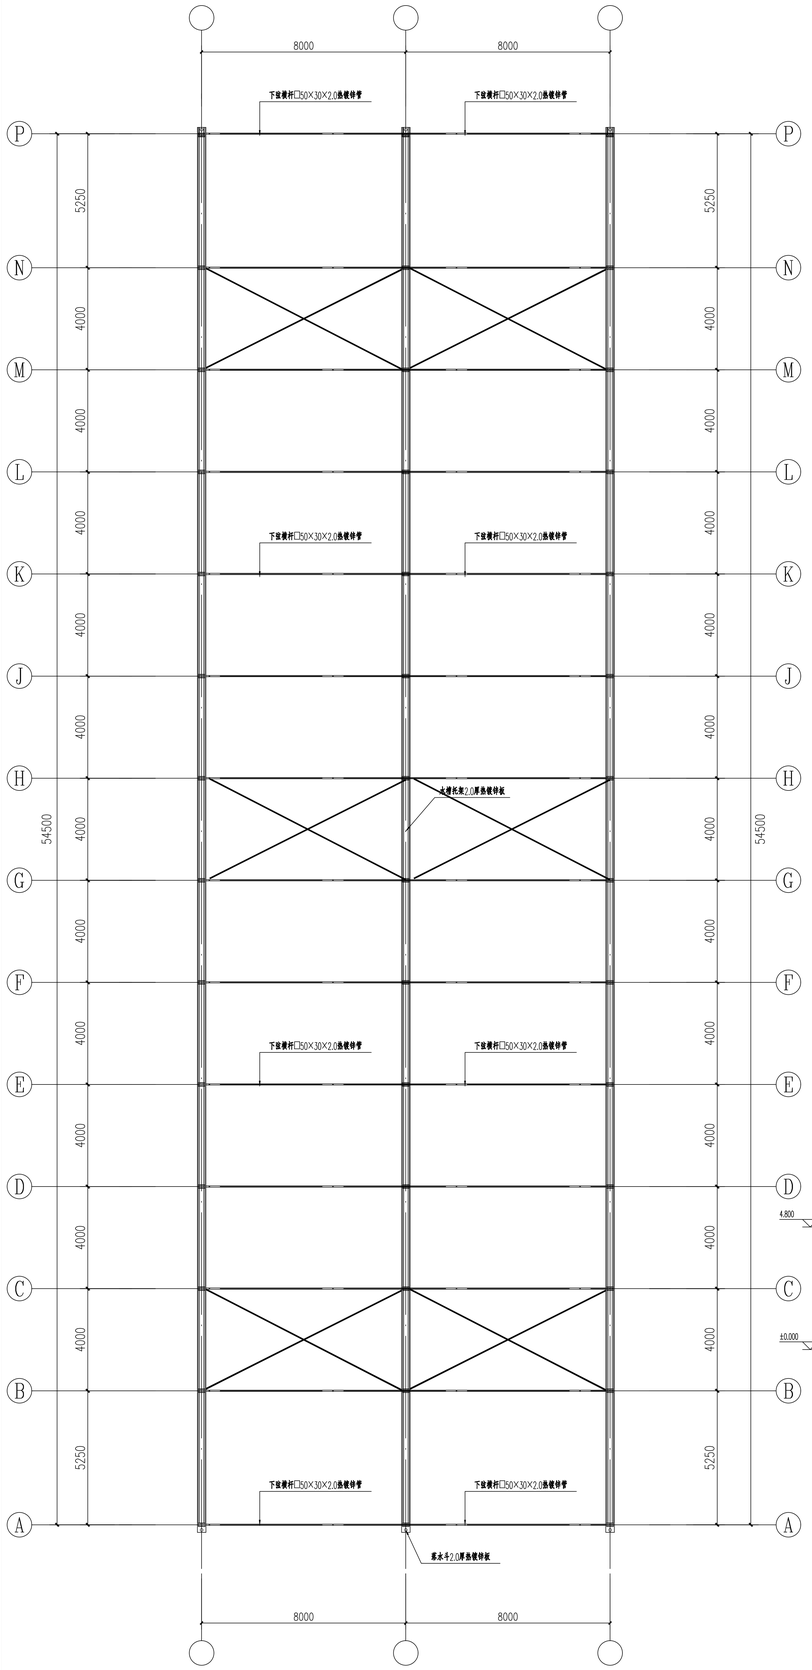



顶层平面布置图 1:120

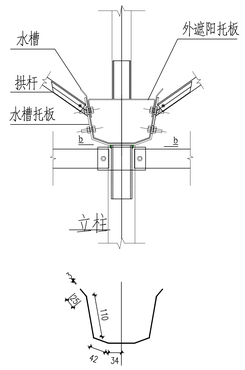


中间天沟剖面图

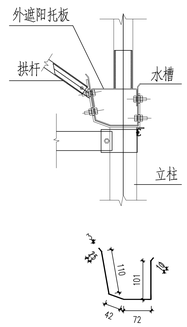

边天沟剖面图

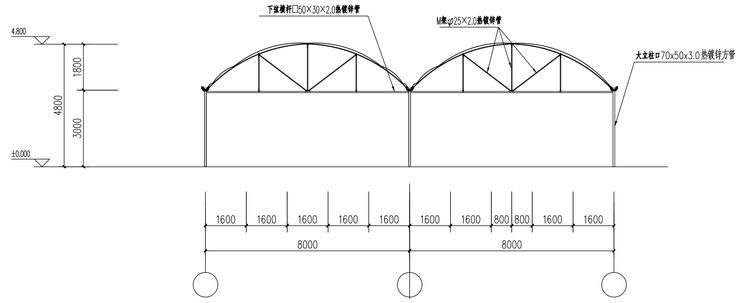

剖面图 1

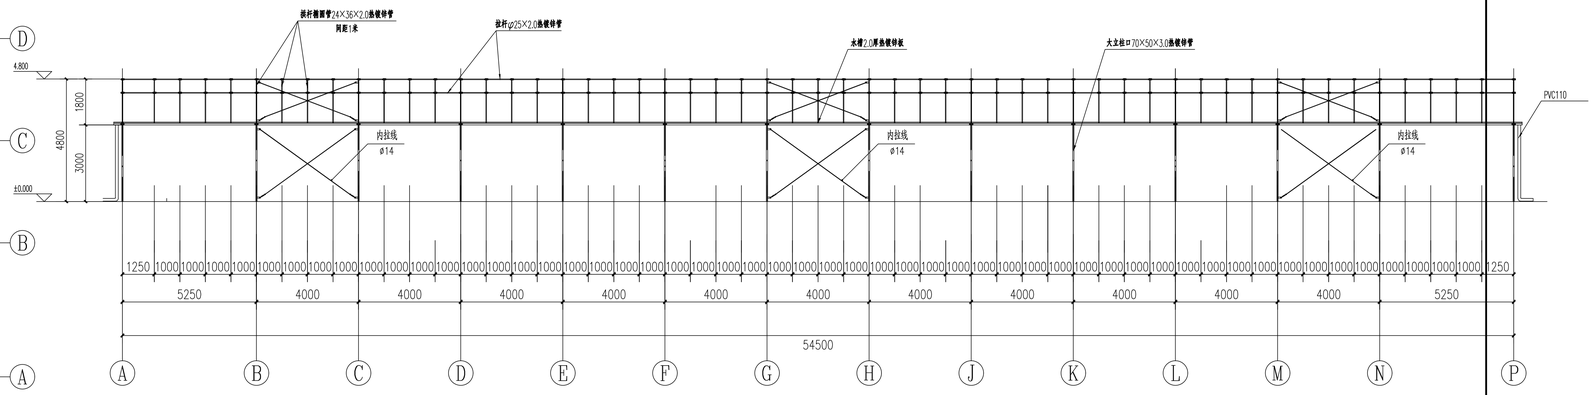

剖面图 2

设计单位

阜宁县建筑设计院有限公司

设计证书编号：建筑行业（建筑工程）甲级 A132403068

江苏省阜宁县城南大厦A座9F

Tel：0515-87212196

工程勘察设计出图专用章

建筑消防设计自审专用章

项目负责人章

执业注册章

建设单位	阜宁县芦蒲镇
项目名称	芦蒲镇三联、蒲东村农业种植大棚项目
子项名称	8米连栋棚
项目编号	2026-96A
设计阶段	施工图
图纸名称	顶层平面布置图
图纸编号	结施04
日期	2026.07
版本	

批　准	倪朝阳	
审　定	于宝利	
审　核	韩飞	
项目负责人	韩飞	
专业负责人	王远志	
校　对	王　健	
设　计	陆智杰	
制　图	陆智杰	

备注栏

会签栏

专业	实名	签名	日期
建筑			
结构			
给排水			
电气			
暖通			
工艺			

(未加盖我院出图专用章图纸无效)