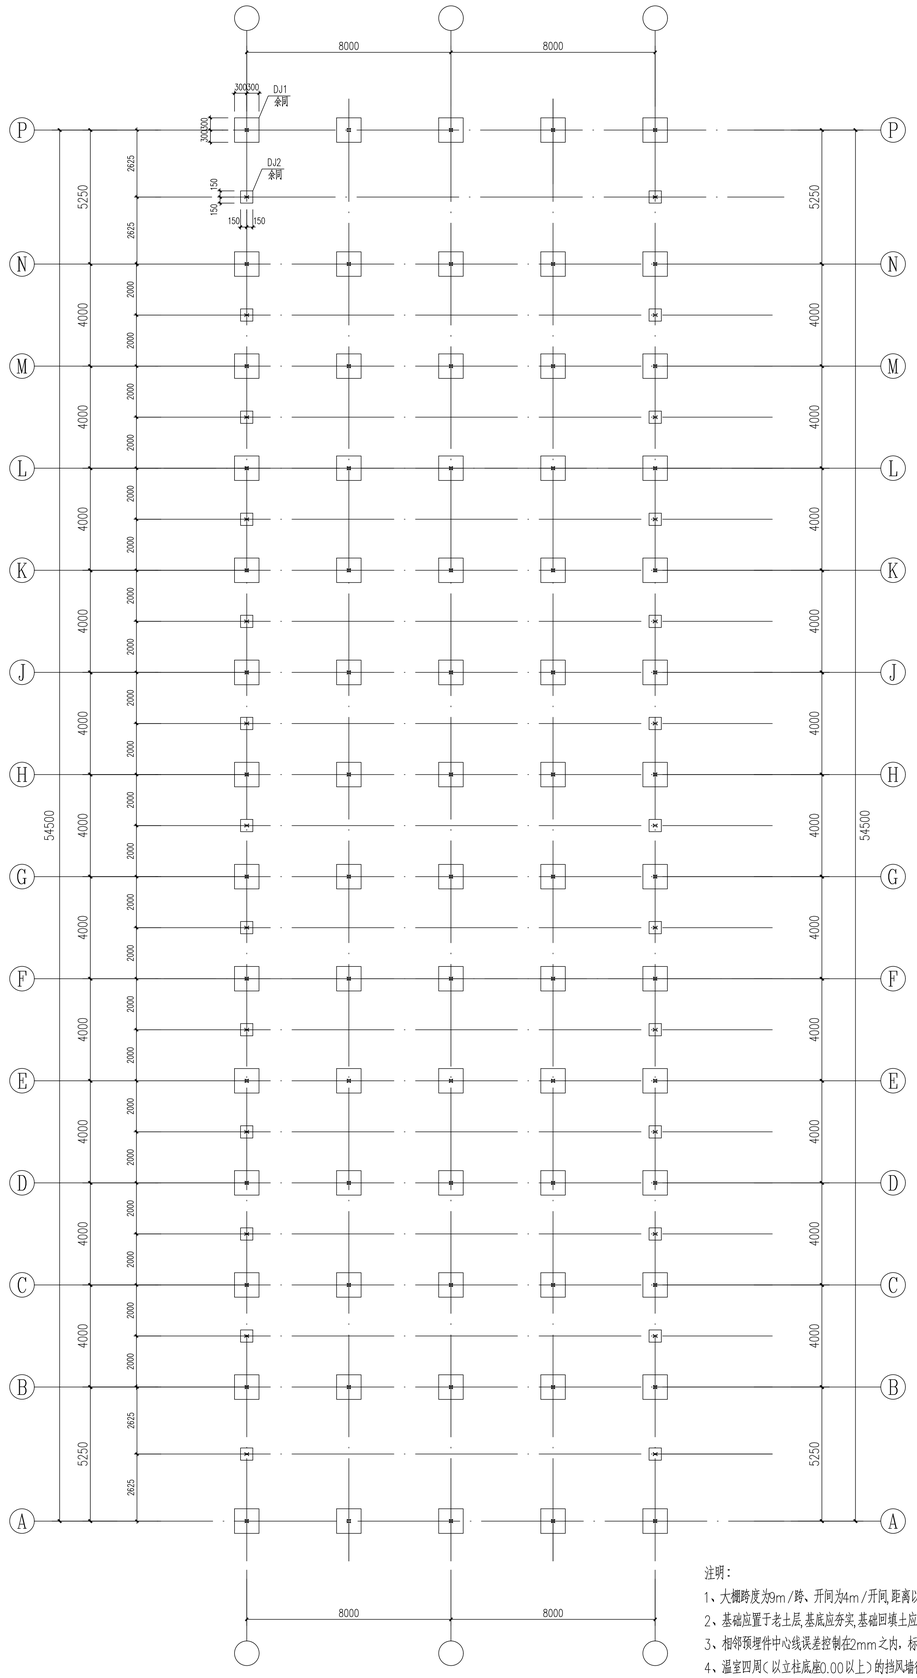

基础平面布置图 1:100

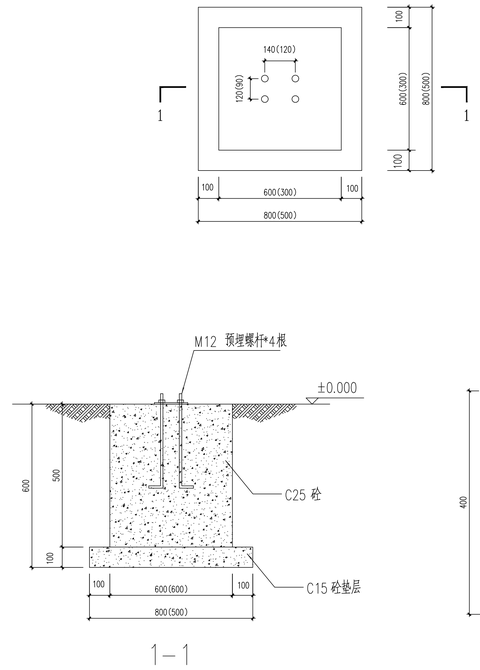

DJ1(DJ2)详图

注明：

1、大棚跨度为9m/跨、开间为4m/开间,距离以地埋件中到中为准,温室坡度为每4m放1cm，以侧面中间一根为最高.

2、基础应置于老土层,基底应夯实,基础回填土应密实,地基承载力大于60KPa；

3、相邻预埋件中心线误差控制在2mm之内，标高误差控制在2mm。混凝土基础总长允许误差5mm；

4、温室四周(以立柱底座0.00以上)的挡风墙待主体骨架安装完毕后砌筑300mm高、240mm厚(20mm砂浆),湿帘下墙裙高度为700mm。

5、温室四周根据需要设排水沟,详水沟布置图，墙裙至排水沟处设600宽100厚的散水;

设计单位

阜宁县建筑设计院有限公司

设计证书编号：建筑行业（建筑工程）甲级 A132403068

江苏省阜宁县城南大厦A座9F

Tel：0515-87212196

工程勘察设计出图专用章

建筑消防设计自审专用章

项目负责人章

执业注册章

建设单位	阜宁县芦蒲镇
项目名称	芦蒲镇三联、蒲东村农业种植大棚项目
子项名称	8米连栋棚
项目编号	2026-96A
设计阶段	施工图
图纸名称	基础平面布置图
图纸编号	结施02
日期	2026.07
版本	

批 准	倪朝阳	
审 定	于宝利	
审 核	韩飞	
项目负责人	韩飞	
专业负责人	王远志	
校 对	王 健	
设 计	陆智杰	
制 图	陆智杰	

备 注 栏

会签栏

专 业	实 名	签 名	日 期
建 筑			
结 构			
给排水			
电 气			
暖 通			
工 艺			

A1

(未加盖我院出图专用章图纸无效)