
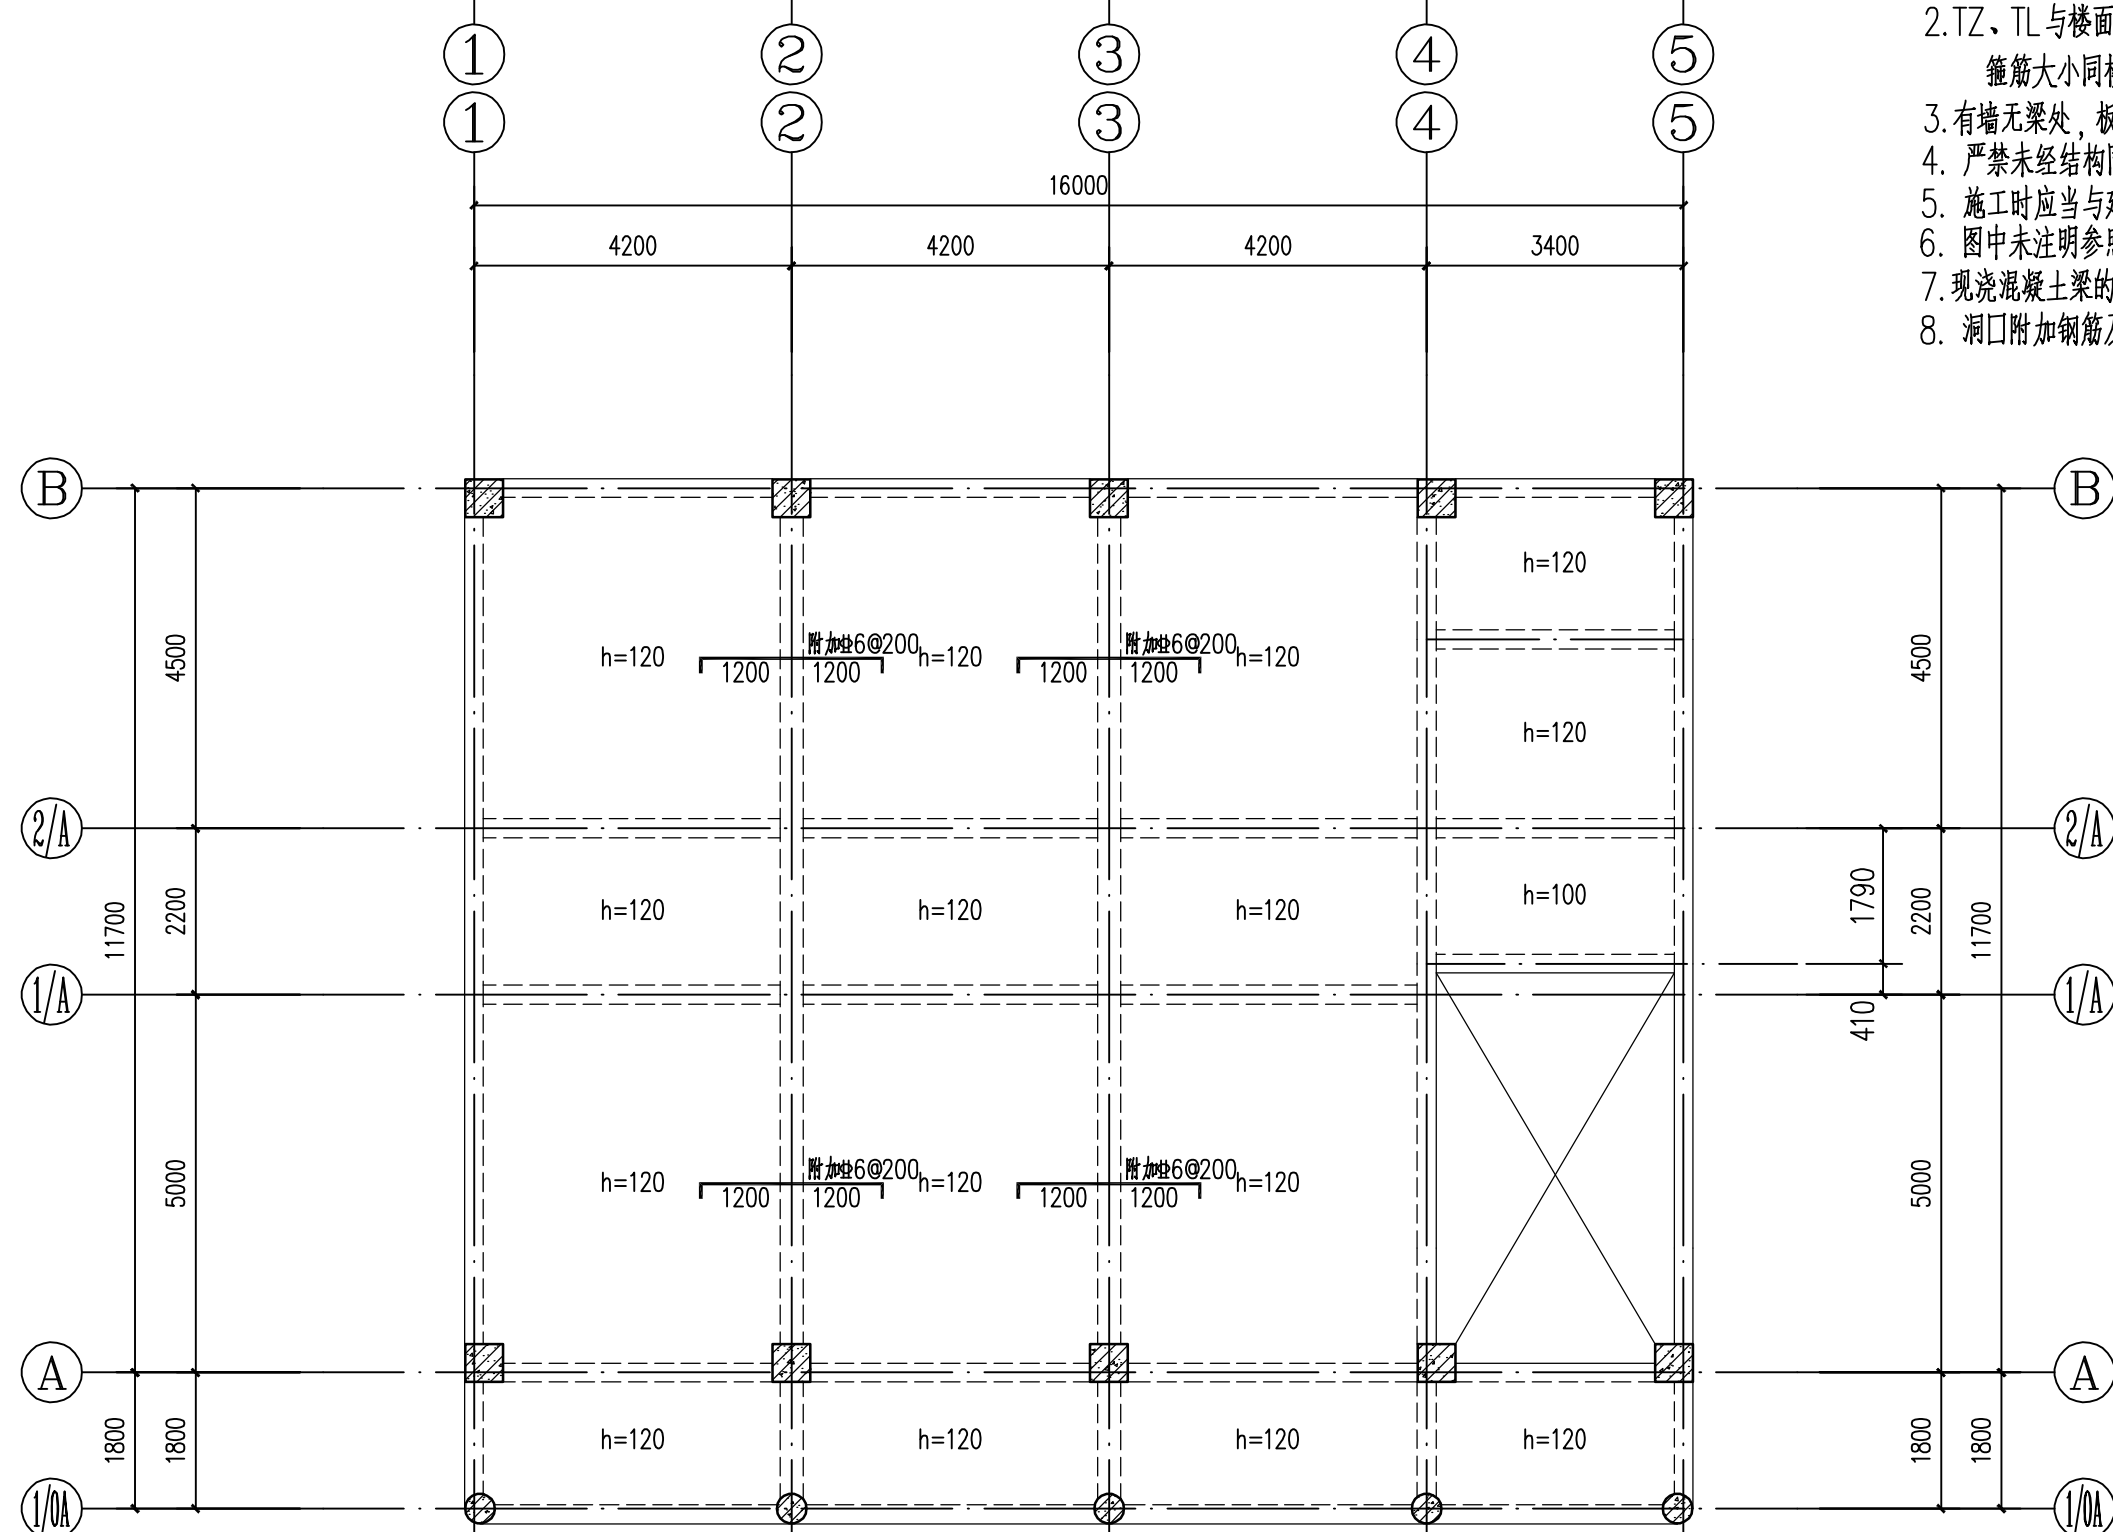


注：所有附标以版本县数空易十者为最佳版本并以付为准

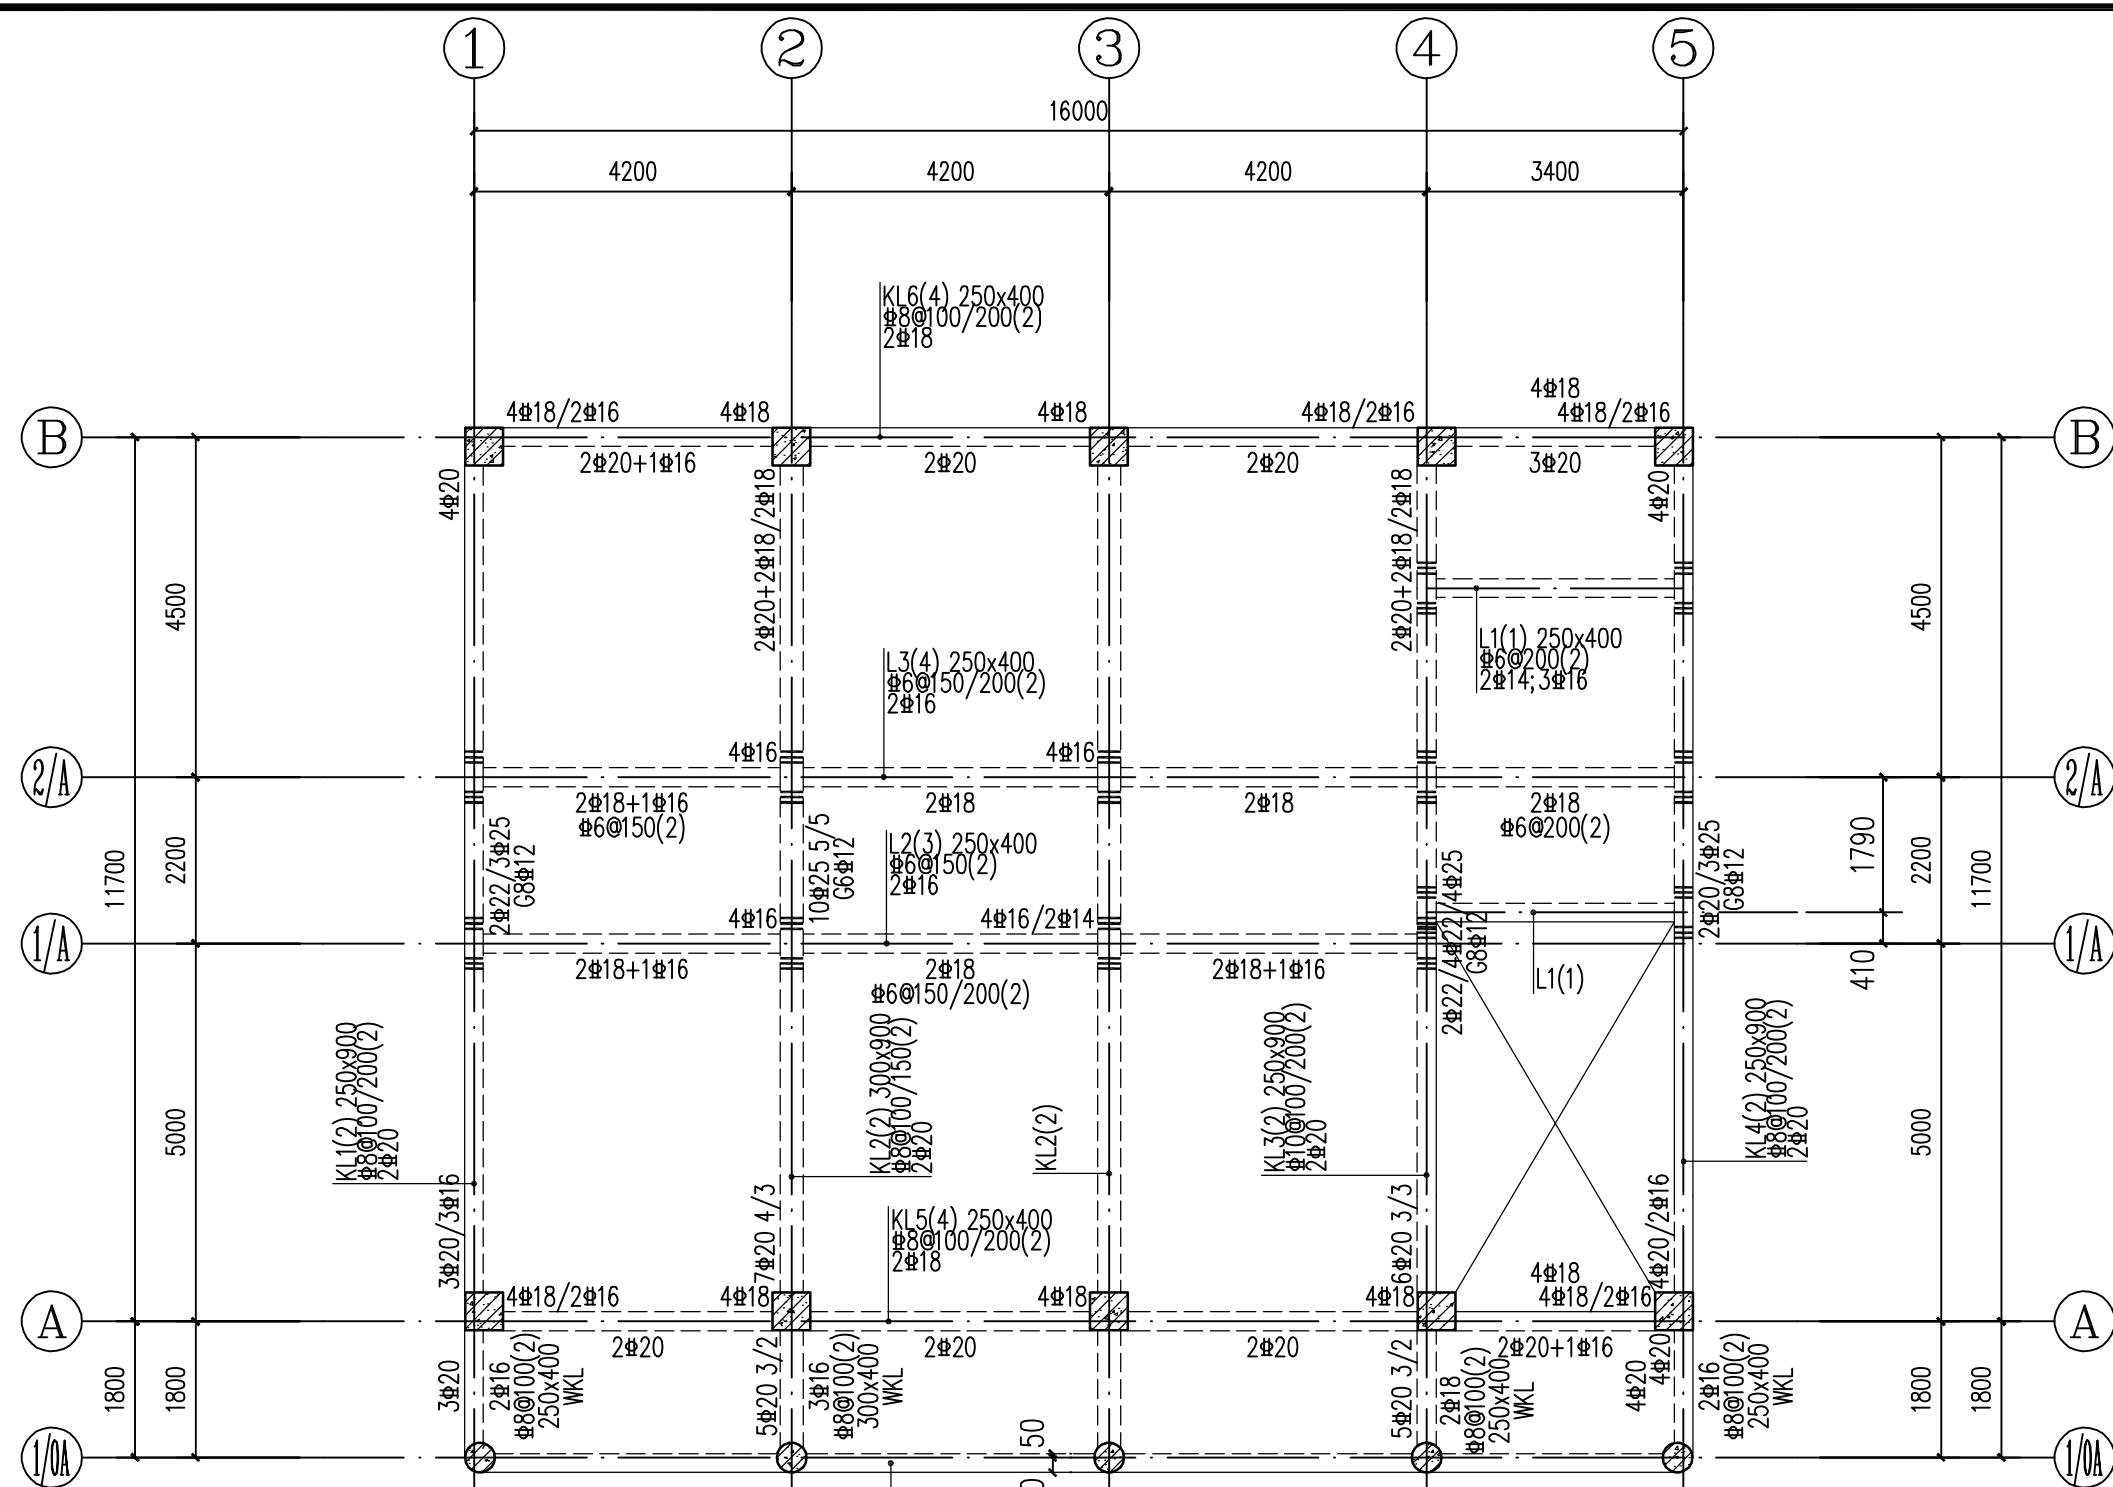

4. 550标高板平法施工图 1:100

- 说明：1. 混凝土等级：C30。
2. 未注明板厚均为120mm，未注明板筋均为双层双向 $\Phi 8@200$ （通长钢筋）。
板上有墙且未设梁时，板底加2 $\Phi 16$ 钢筋；
如图中所示有板顶支梁附加钢筋，实际配筋应为通长钢筋+附加钢筋；
3. 图中 $\begin{array}{c} \text{XXX} \\ \text{XXX} \end{array}$ 表示 $\begin{array}{c} \text{XXX} \\ \text{XXX} \end{array}$ 。
板面有高差处板顶面筋断开并按端部板进行锚固
- 图中 $\begin{array}{c} \text{XXX} \\ \text{XXX} \end{array}$ 表示 $\begin{array}{c} \text{XXX} \\ \text{XXX} \end{array}$ 。
板面有高差处板顶面筋断开并按端部板进行锚固
4. 各层结构标高为H，卫生间、盥洗室板面标高为H-0.030（H为结构楼面标高）
5. 板面标高相差不超过20mm时其面筋连通设置，
但施工时需做成 $\begin{array}{c} \text{XXX} \\ \text{XXX} \end{array}$ 。
6. 楼、梁及混凝土墙预留孔洞、预埋管详见建筑或设备施工图；
预留孔应先留设，不得后凿。钢筋不切断，待设备管道安装完后再浇混凝土；
7. 构造柱、圈梁及过梁钢筋应预留，严禁植筋；构造柱按结构总说明要求布置；
8. 所有边界定位尺寸及厨卫预留洞尺寸参照建筑图。
9. 图中除重点标注构造柱外，其余构造柱设置原则见结构施工图说明。
独立留洞墙应按总说明布置构造柱，且所有砌体填充墙的门窗等洞口
均应设置钢筋混凝土过梁，混凝土强度等级为C25，做法详见图a。



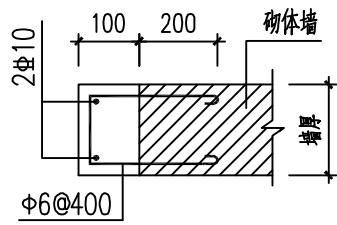


图 a

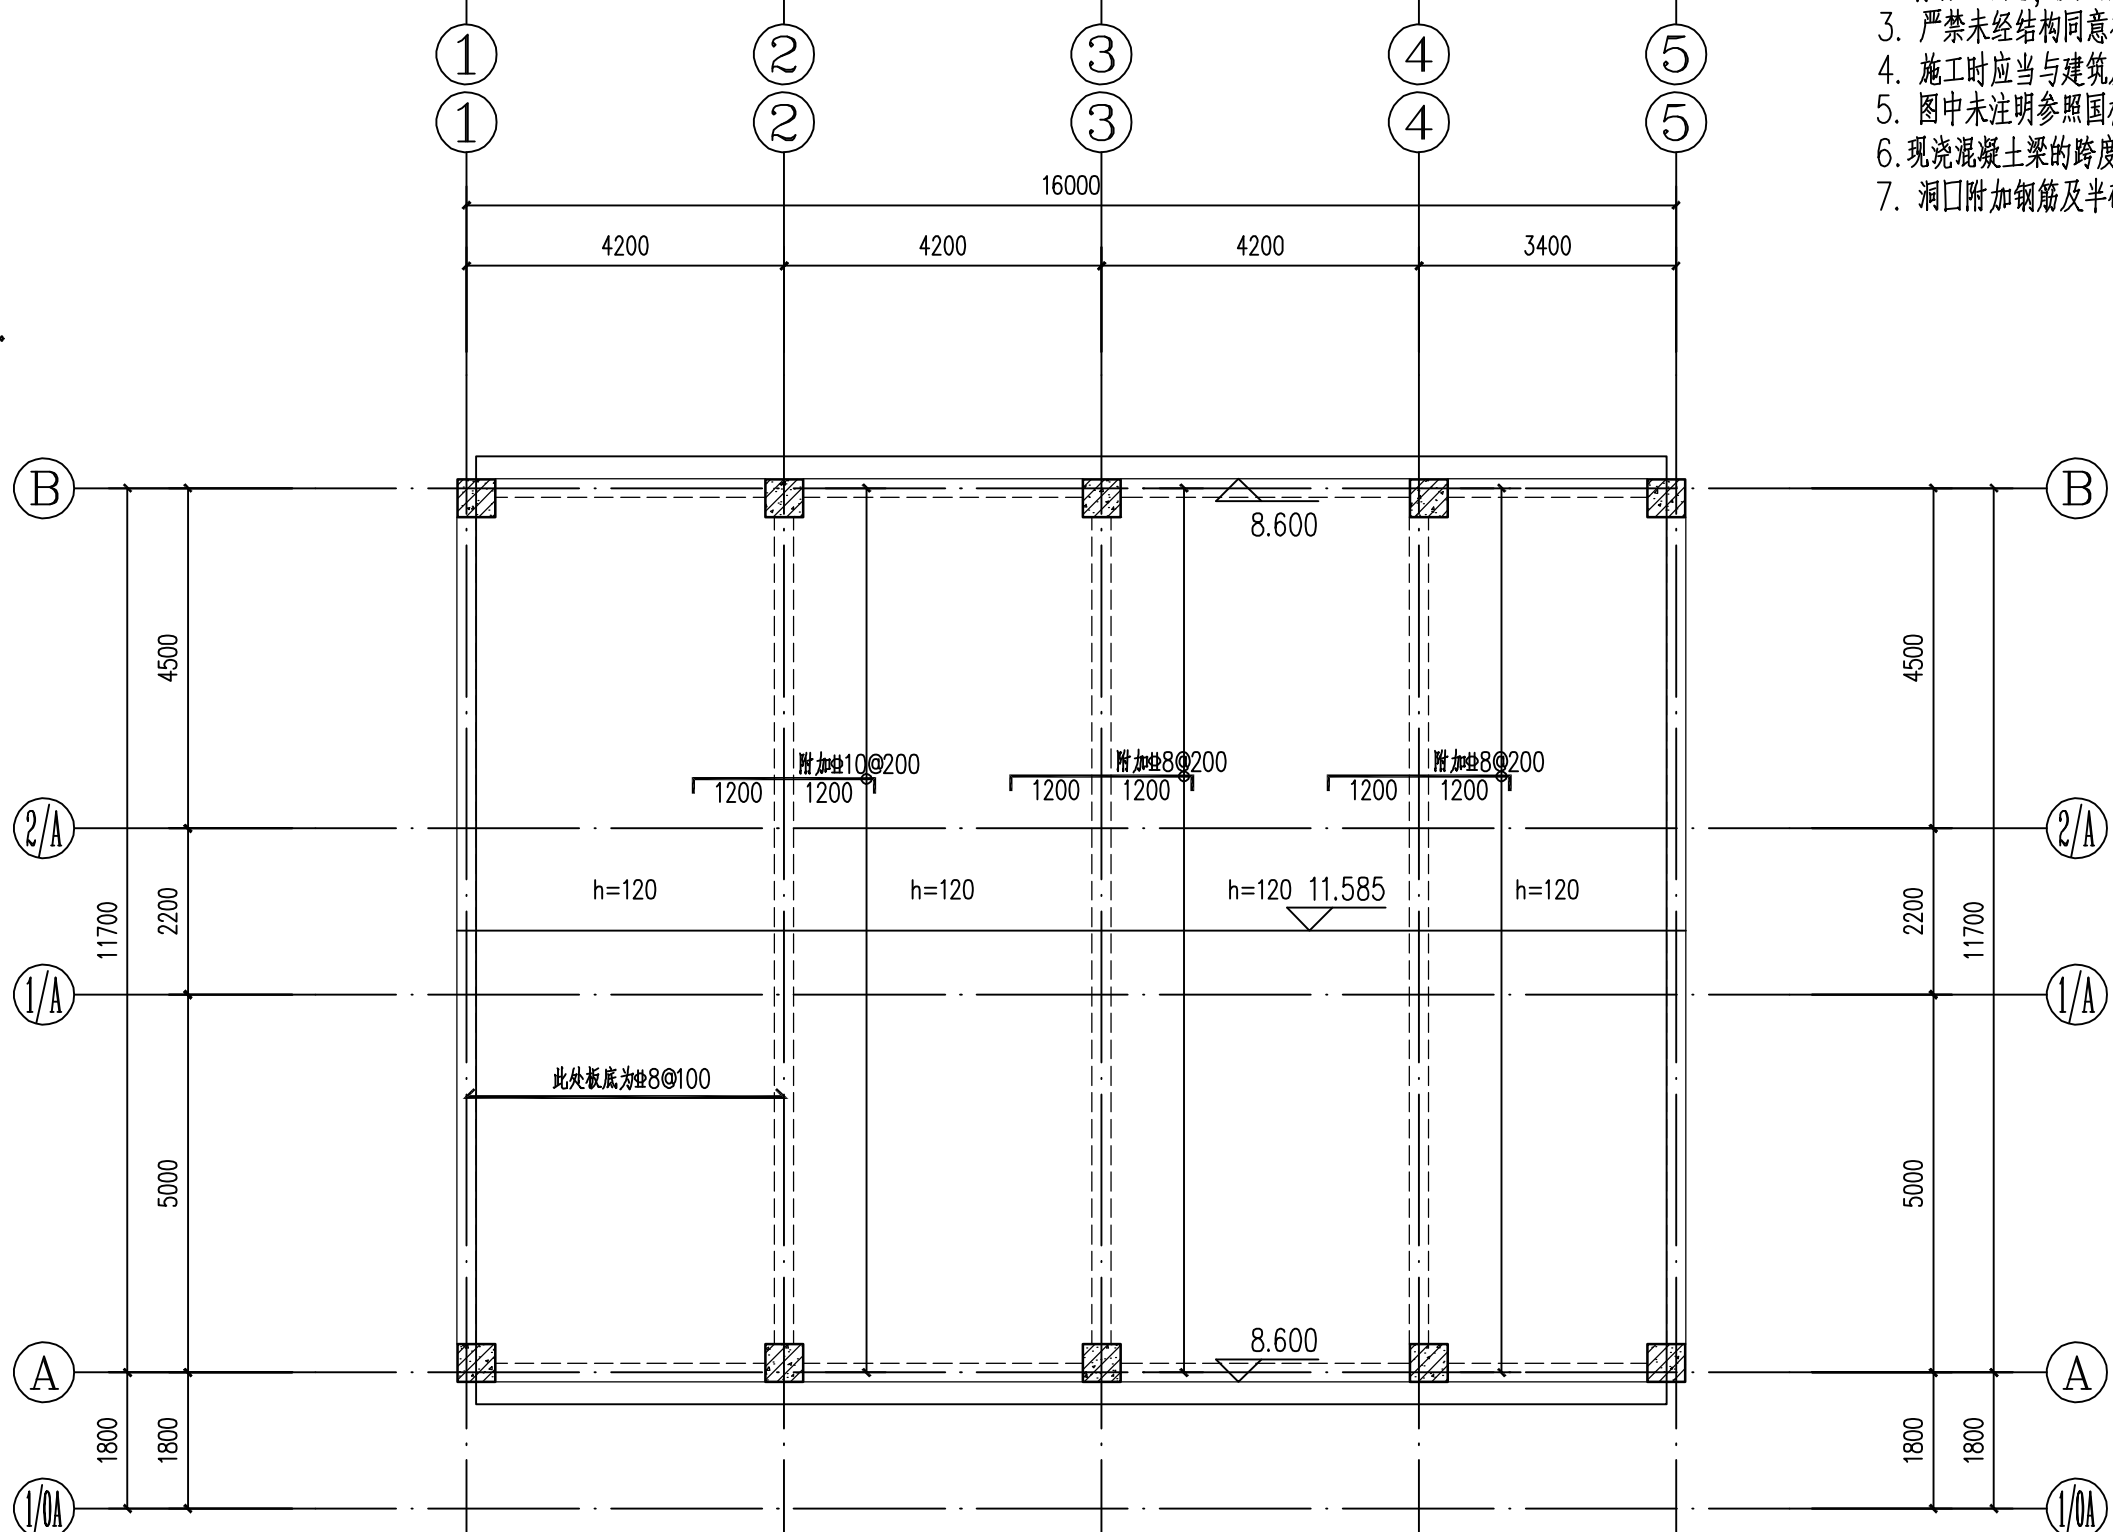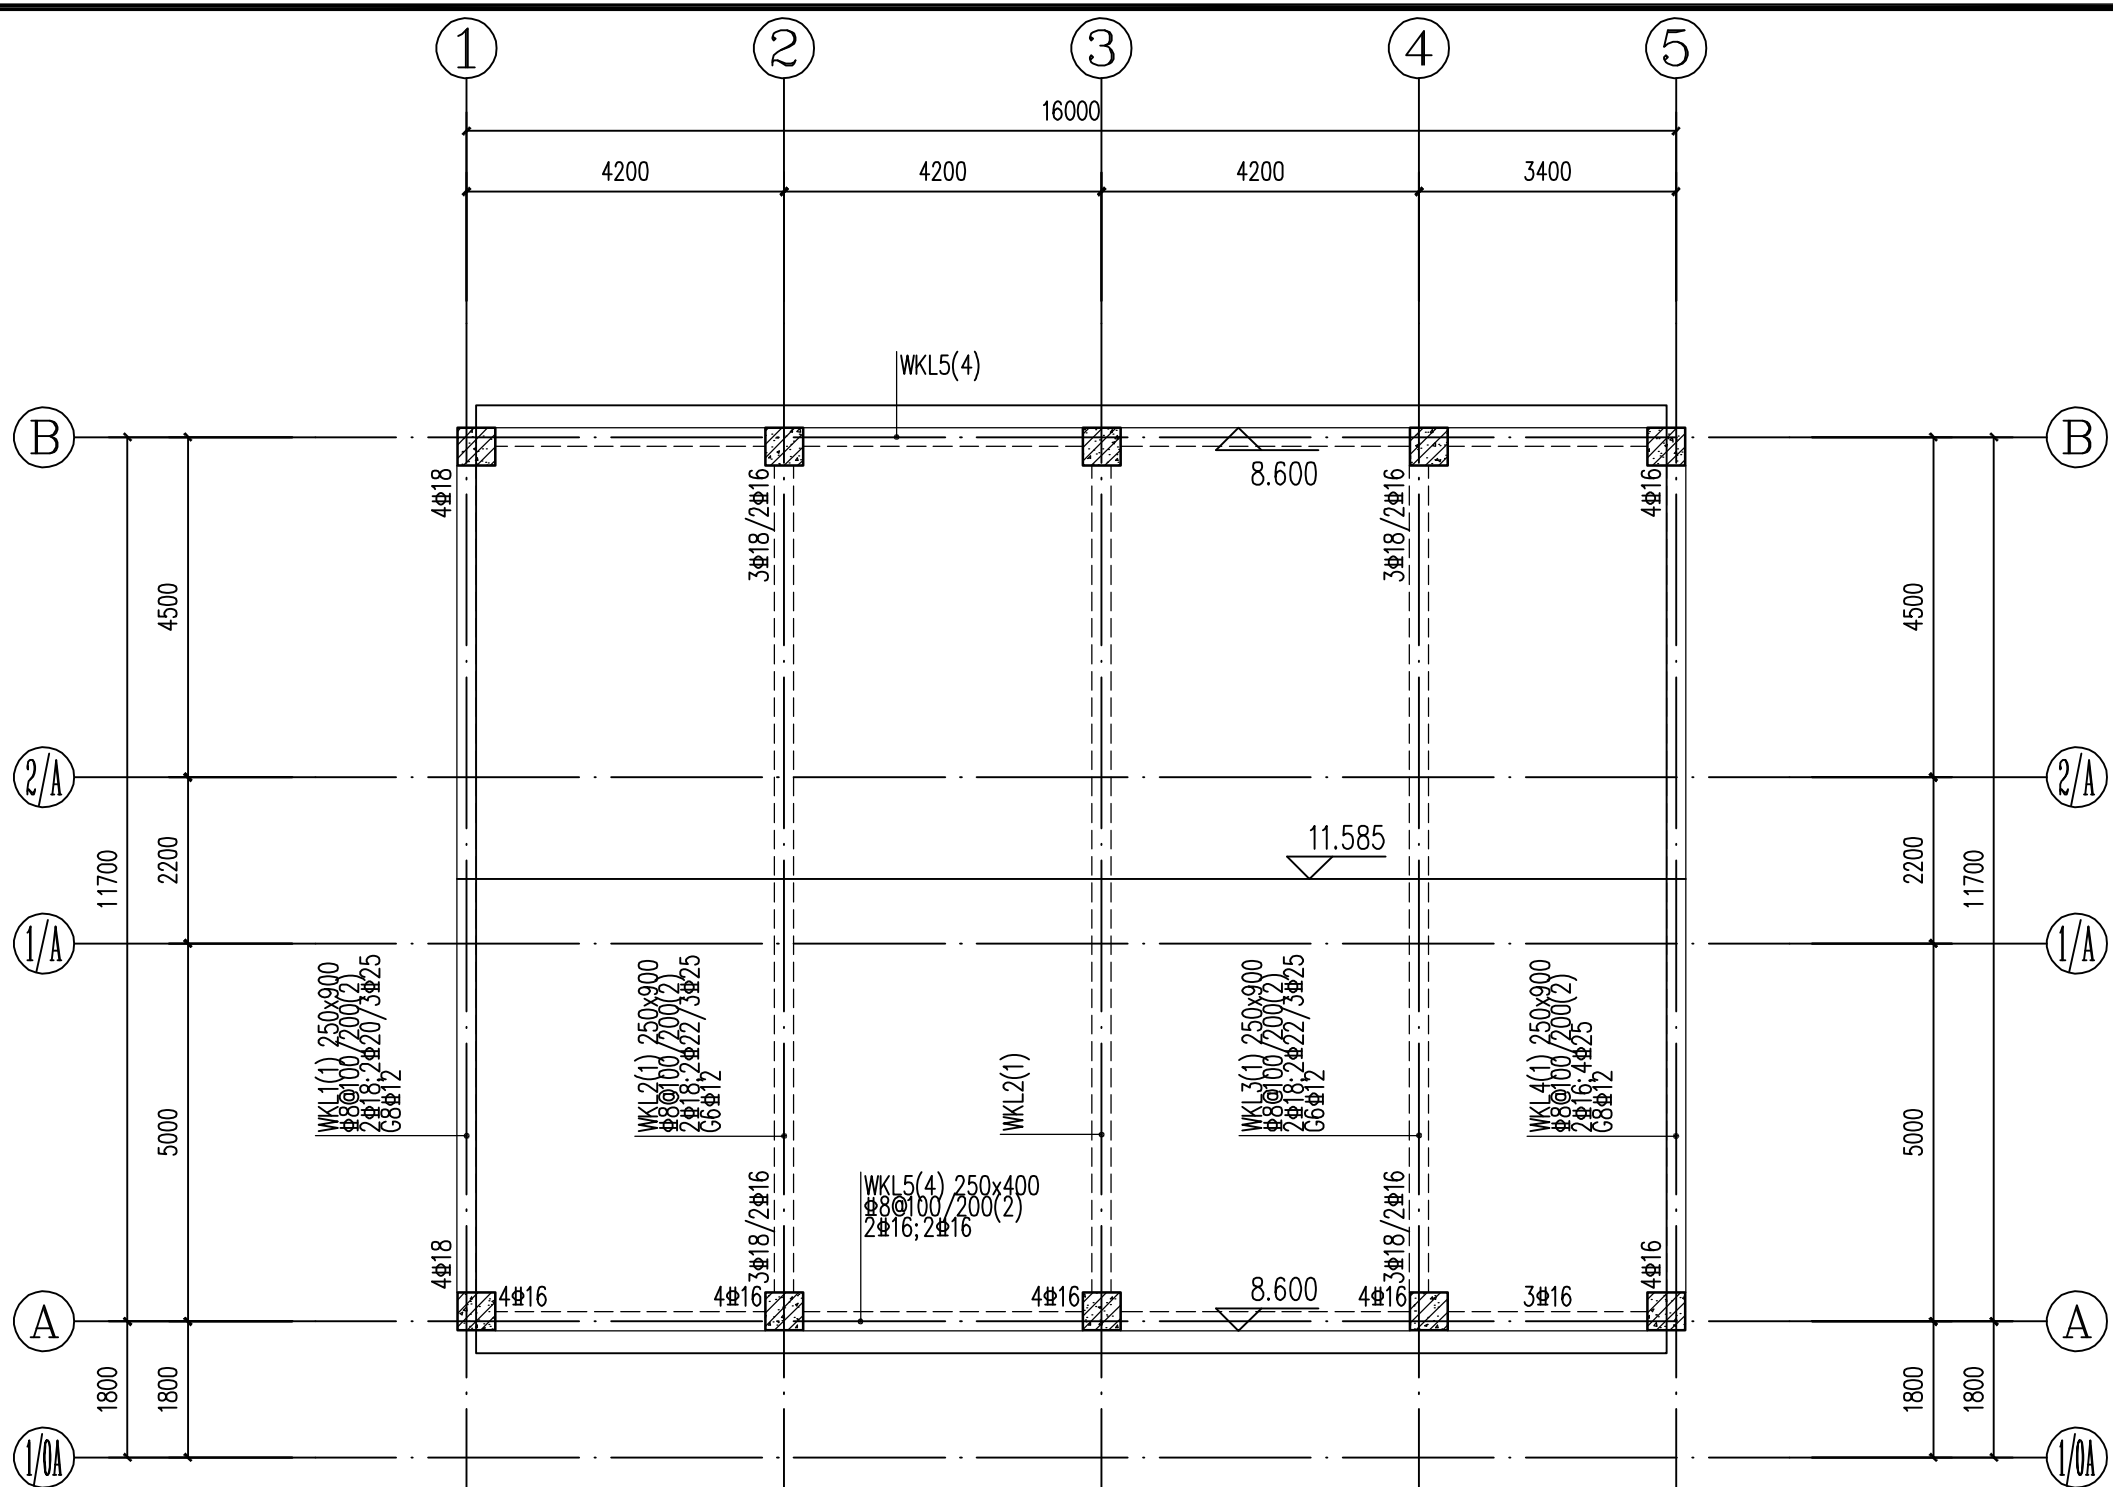

坡屋面板平法施工图 1:100

- 说明：1. 混凝土等级：C30。
2. 未注明板厚均为120mm，未注明板筋均为双层双向 $\Phi 8@180$ （通长钢筋）。
板上有墙且未设梁时，板底加2 $\Phi 16$ 钢筋；
如图中所示有板顶支梁附加钢筋，实际配筋应为通长钢筋+附加钢筋；
3. 图中 $\begin{array}{c} \text{XXX} \\ \text{XXX} \end{array}$ 表示 $\begin{array}{c} \text{XXX} \\ \text{XXX} \end{array}$ 。
板面有高差处板顶面筋断开并按端部板进行锚固
- 图中 $\begin{array}{c} \text{XXX} \\ \text{XXX} \end{array}$ 表示 $\begin{array}{c} \text{XXX} \\ \text{XXX} \end{array}$ 。
板面有高差处板顶面筋断开并按端部板进行锚固
4. 各层结构标高为H，卫生间、盥洗室板面标高为H-0.030（H为结构楼面标高）
5. 板面标高相差不超过20mm时其面筋连通设置，
但施工时需做成 $\begin{array}{c} \text{XXX} \\ \text{XXX} \end{array}$ 。
6. 楼、梁及混凝土墙预留孔洞、预埋管详见建筑或设备施工图；
预留孔应先留设，不得后凿。钢筋不切断，待设备管道安装完后再浇混凝土；
7. 构造柱、圈梁及过梁钢筋应预留，严禁植筋；构造柱按结构总说明要求布置；
8. 所有边界定位尺寸及厨卫预留洞尺寸参照建筑图。
9. 图中除重点标注构造柱外，其余构造柱设置原则见结构施工图说明。
独立留洞墙应按总说明布置构造柱，且所有砌体填充墙的门窗等洞口
均应设置钢筋混凝土过梁，混凝土强度等级为C25，做法详见图a。

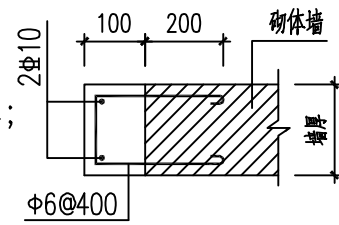


图 a

坡屋面梁平法施工图 1:100

- 说明：1. 主次梁相交处须在主梁上梁两侧各加三道箍筋，间距50，箍筋大小
同主梁该跨箍筋大小，附加箍筋位置详各层梁平法施工图。
2. 有墙无梁处，板底附加钢筋2 $\Phi 16$ ，钢筋锚入周边梁中。
3. 严禁未经结构同意在梁或柱上留洞。
4. 施工时应当与建筑及设备各工种施工图核对无误后方可施工。
5. 图中未注明参照国标图集22G101-1及其修正备注。
6. 现浇混凝土梁的跨度 > 4 米时，跨中应按 0.2%起拱；悬挑梁应按0.5%起拱。
7. 洞口附加钢筋及半墙下附加钢筋见总说明，独立留洞墙应按总说明布置构造柱。

建设单位：

如皋市搬经镇董王社区集体经济组织

项目名称：

如皋市搬经镇董王社区居家养老服务站

子项目名称

图名：

4. 550、坡屋面标高结构图

审 定 张济平

审 核 郑 凯

项目负责人 刘晨曦

专业负责人 郑 凯

校 对 孟宪瑞

设 计 颜 钊


设计号 RC26102

图 别 结构


图 号 5

日 期 2026.6

版 本 号 第1版

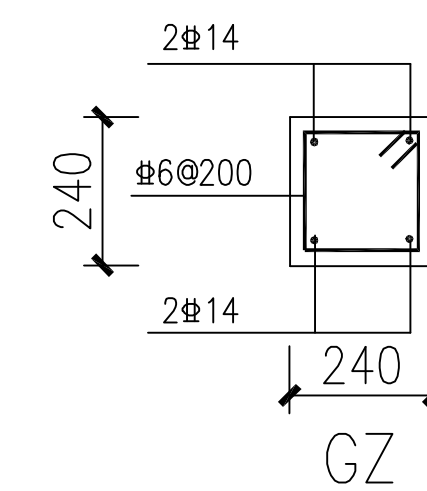


注：所有图例以版本号数字最大者为最新版本并以什为准。

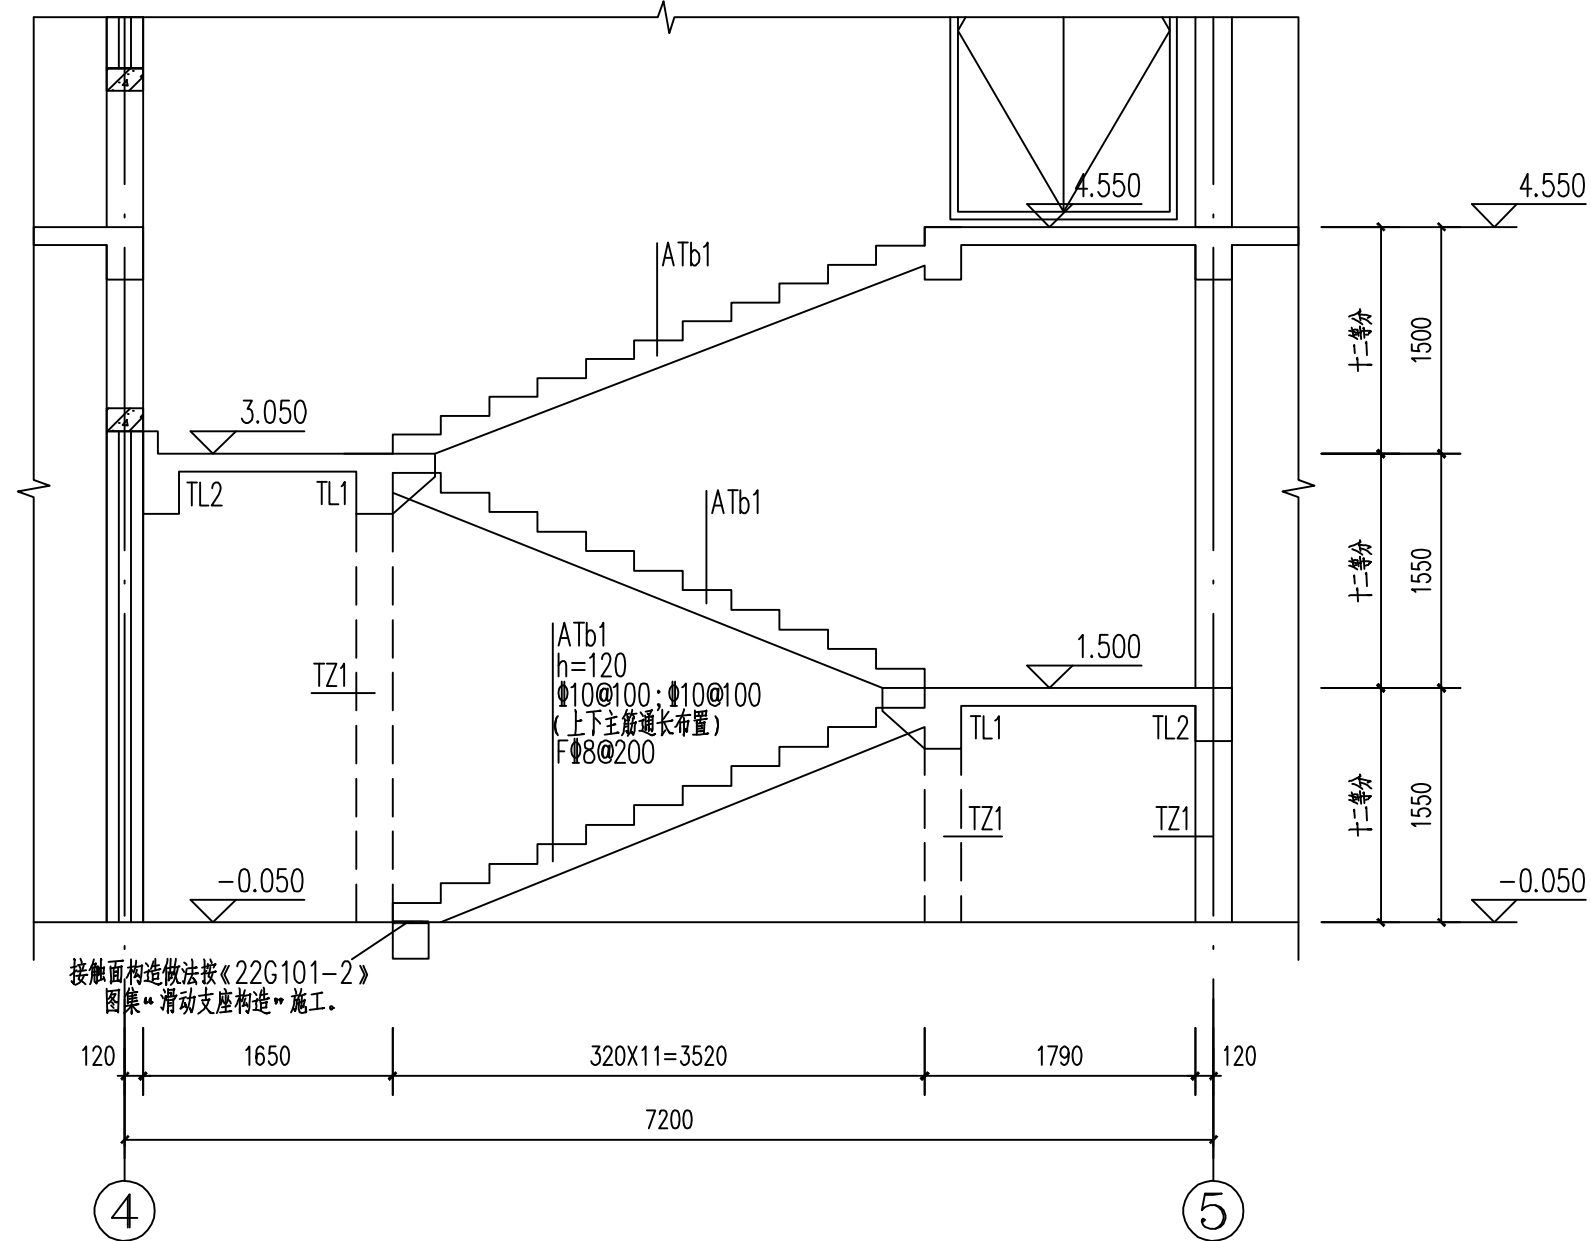


a-a剖面图 1:50






说明：楼梯做法及节点大样详22G101-2中的ATb。
楼梯抗震等级二级

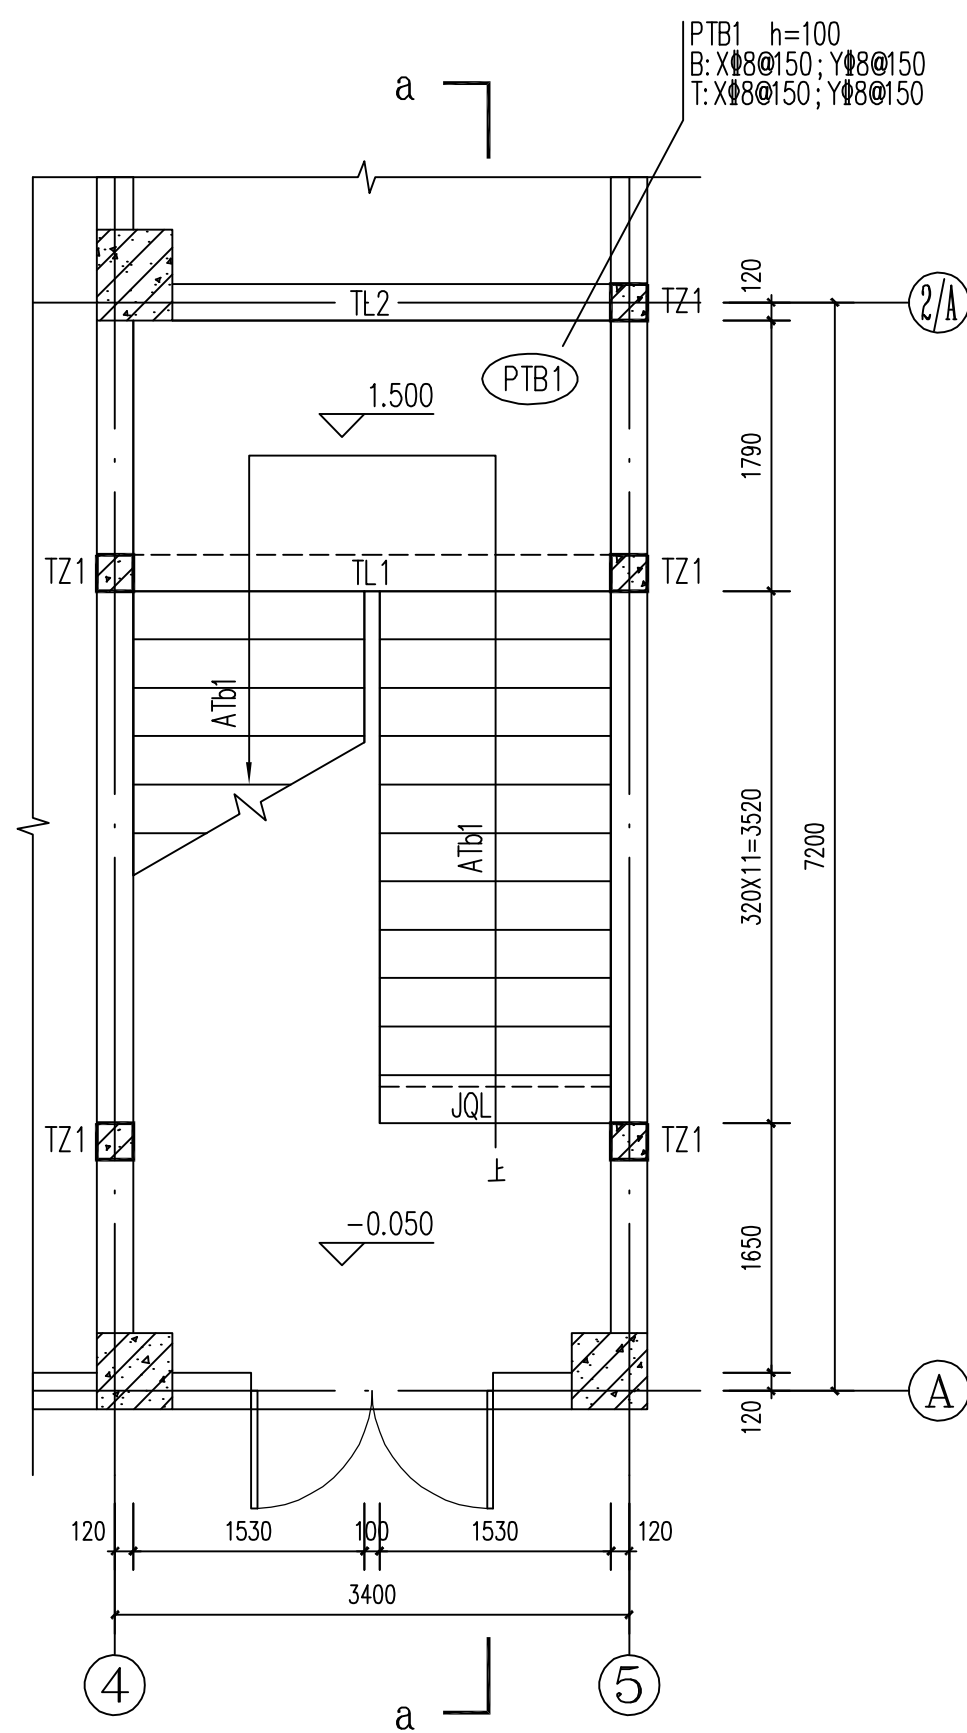

楼梯一层平面图 1:50

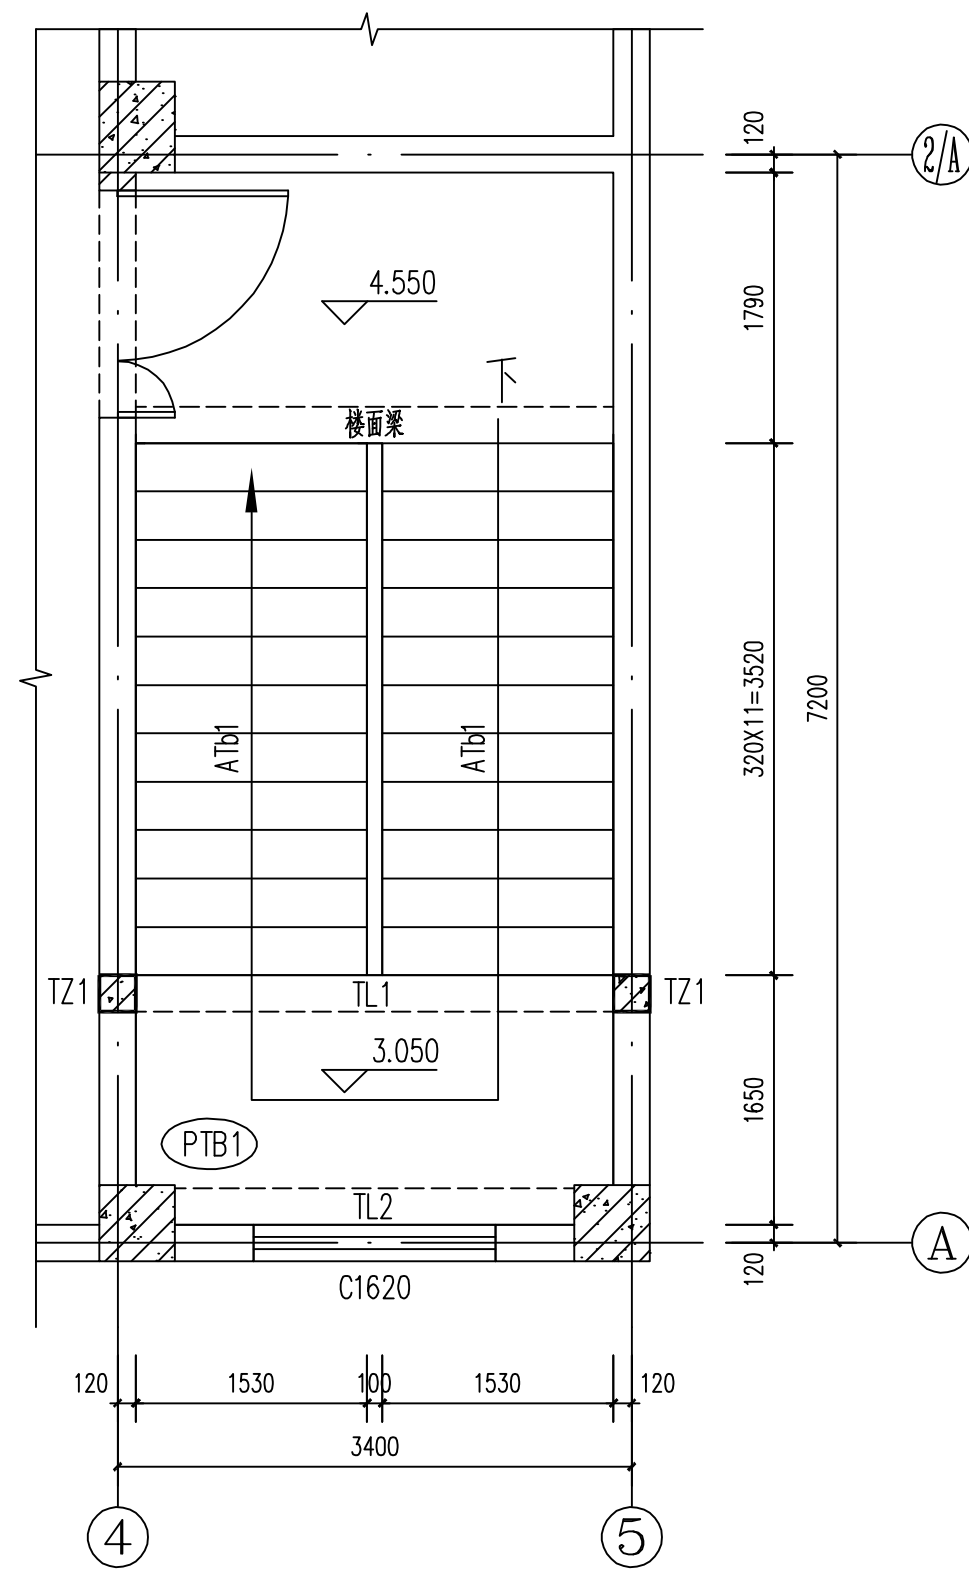

楼梯二层平面图 1:50

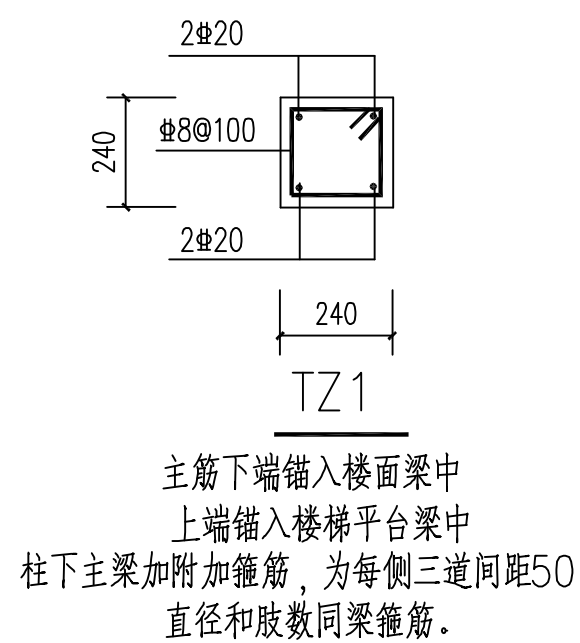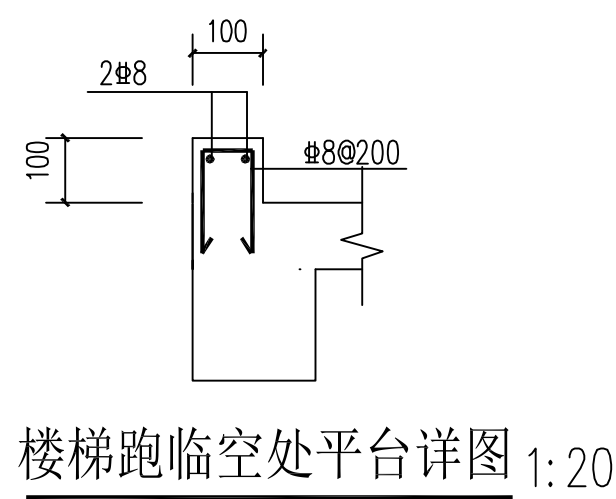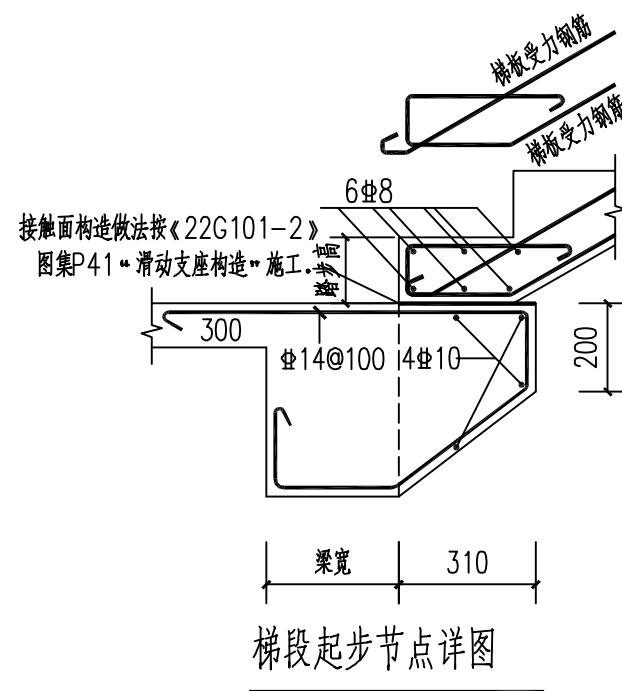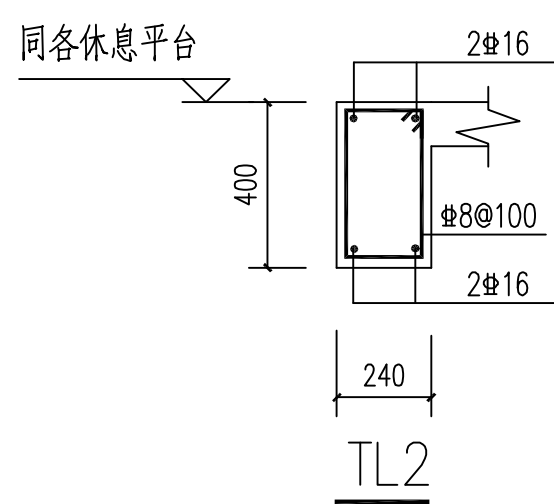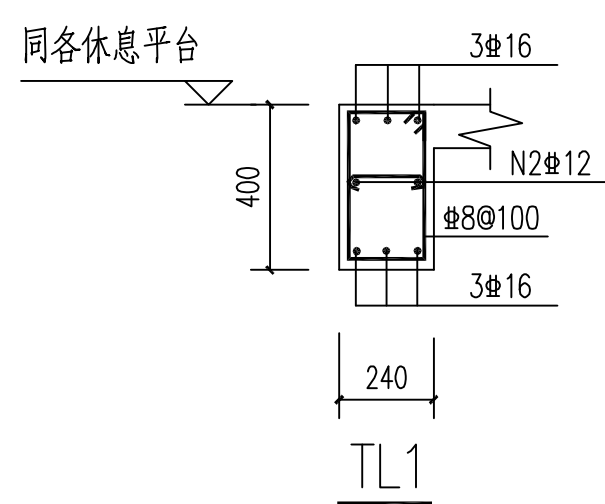

建设单位：	如皋市搬经镇董王社区集体经济组织
项目名称：	如皋市搬经镇董王社区居家养老服务站
子项目名称	
图名：	楼梯详图
审 定	张济平 张济平
审 核	郑 凯 郑 凯
项目负责人	刘晨曦 刘晨曦
专业负责人	郑 凯 郑 凯
校 对	孟宪瑞 孟宪瑞
设 计	颜 钊 颜 钊
设计号	RC26102
图 别	结构
图 号	7
日 期	2026.6
版本号	第 1 版