



批准	倪朝阳	倪朝阳
审定	于宝利	于宝利
审核	韩飞	韩飞
项目负责人	韩飞	韩飞
专业负责人	万利利	万利利
校对	朱素芹	朱素芹
设计	万利利	万利利
制图	万利利	万利利

专业	实	名	签	名	日	期
会						
签						
栏						
电						
气						
暖						
通						
工						
艺						

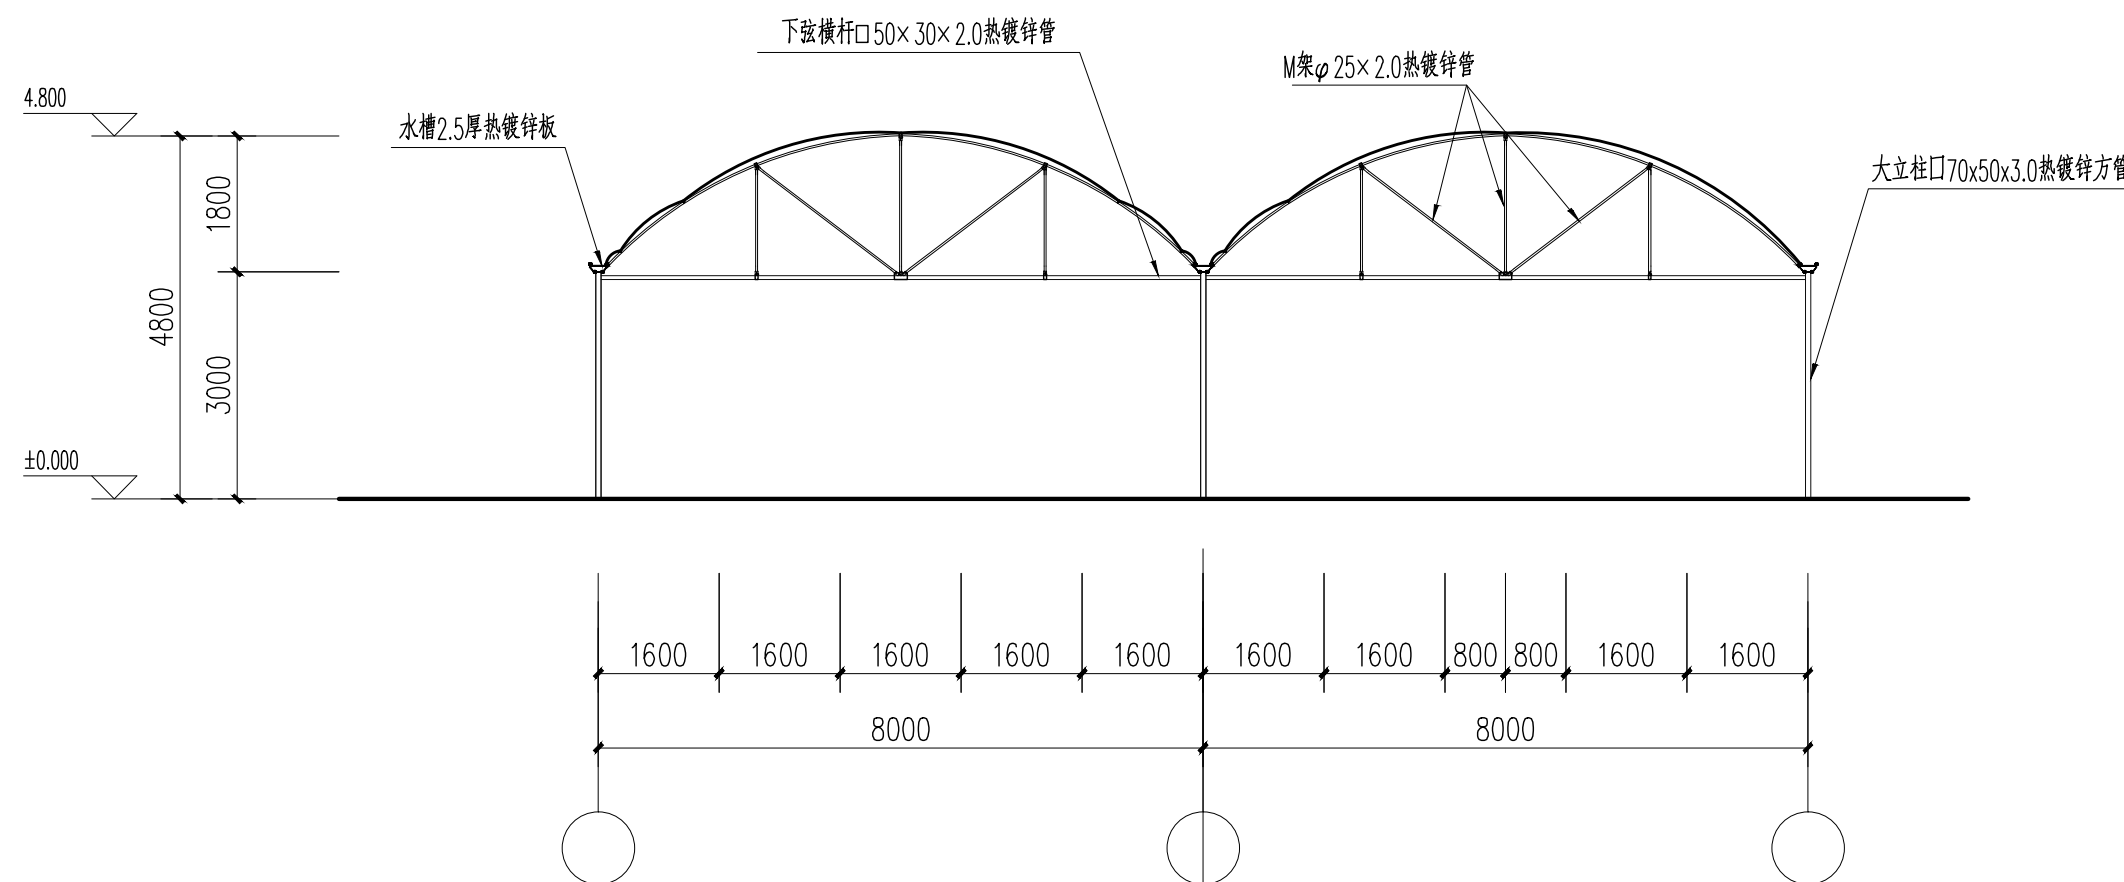

1-1剖面图 1:100

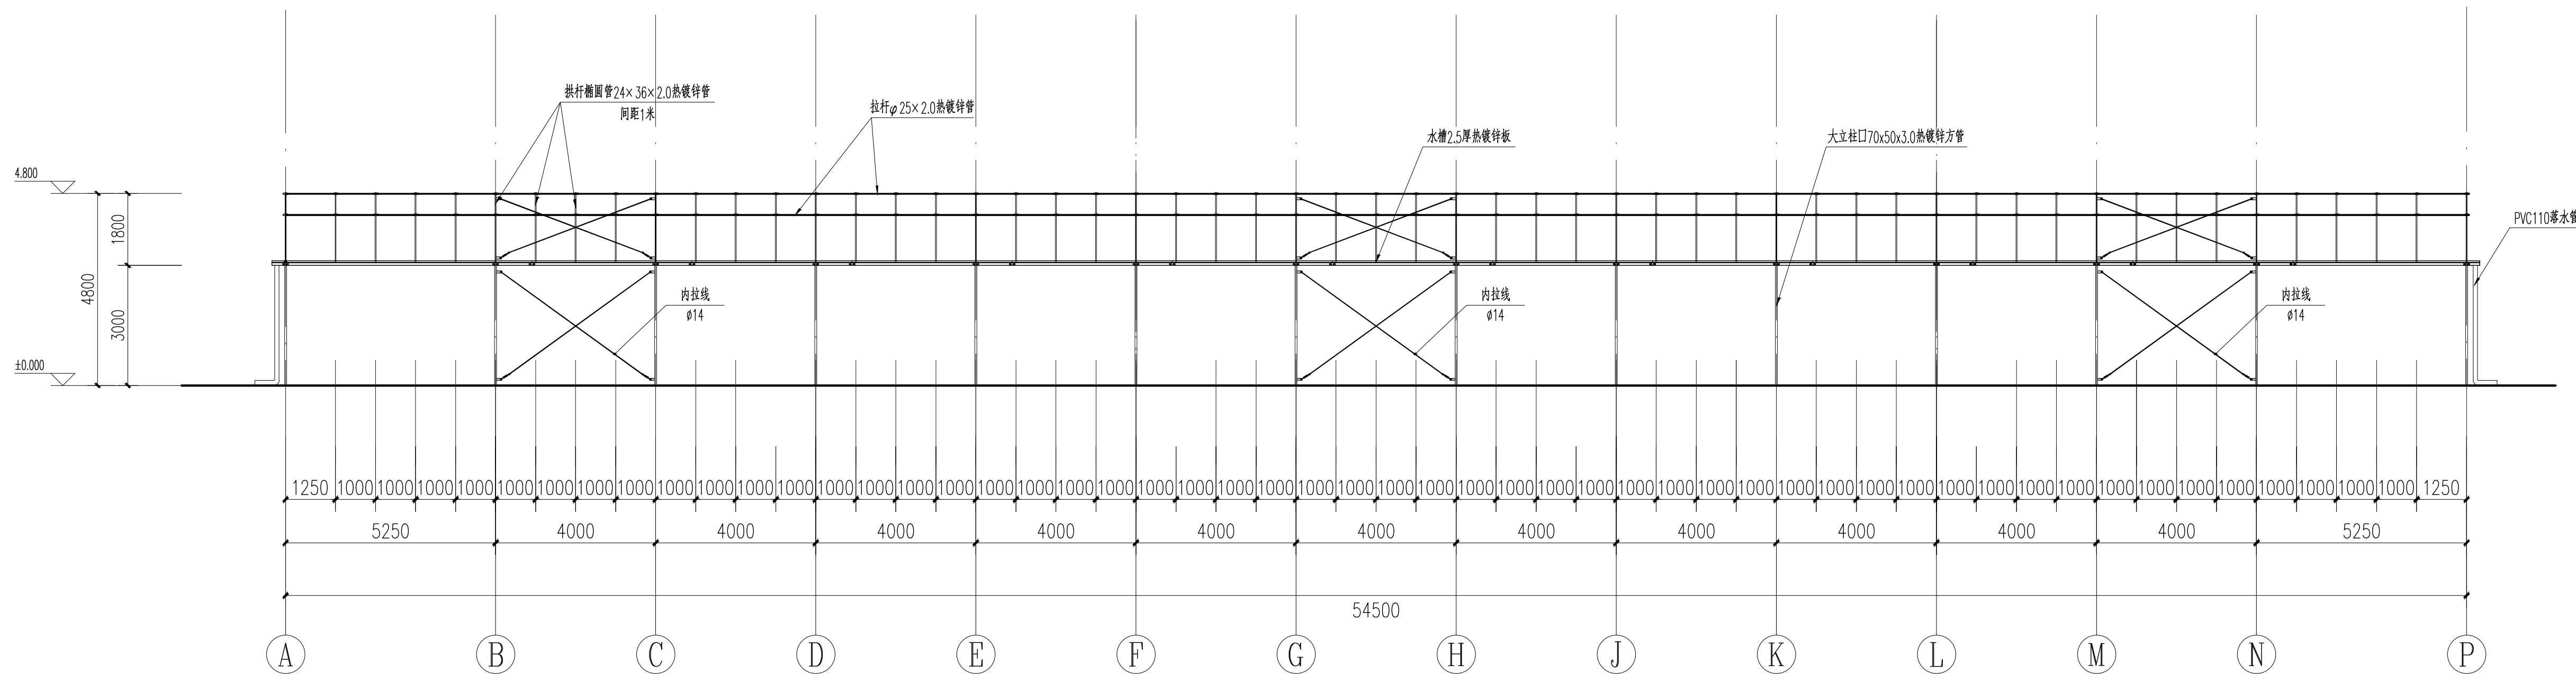

2-2剖面图 1:100