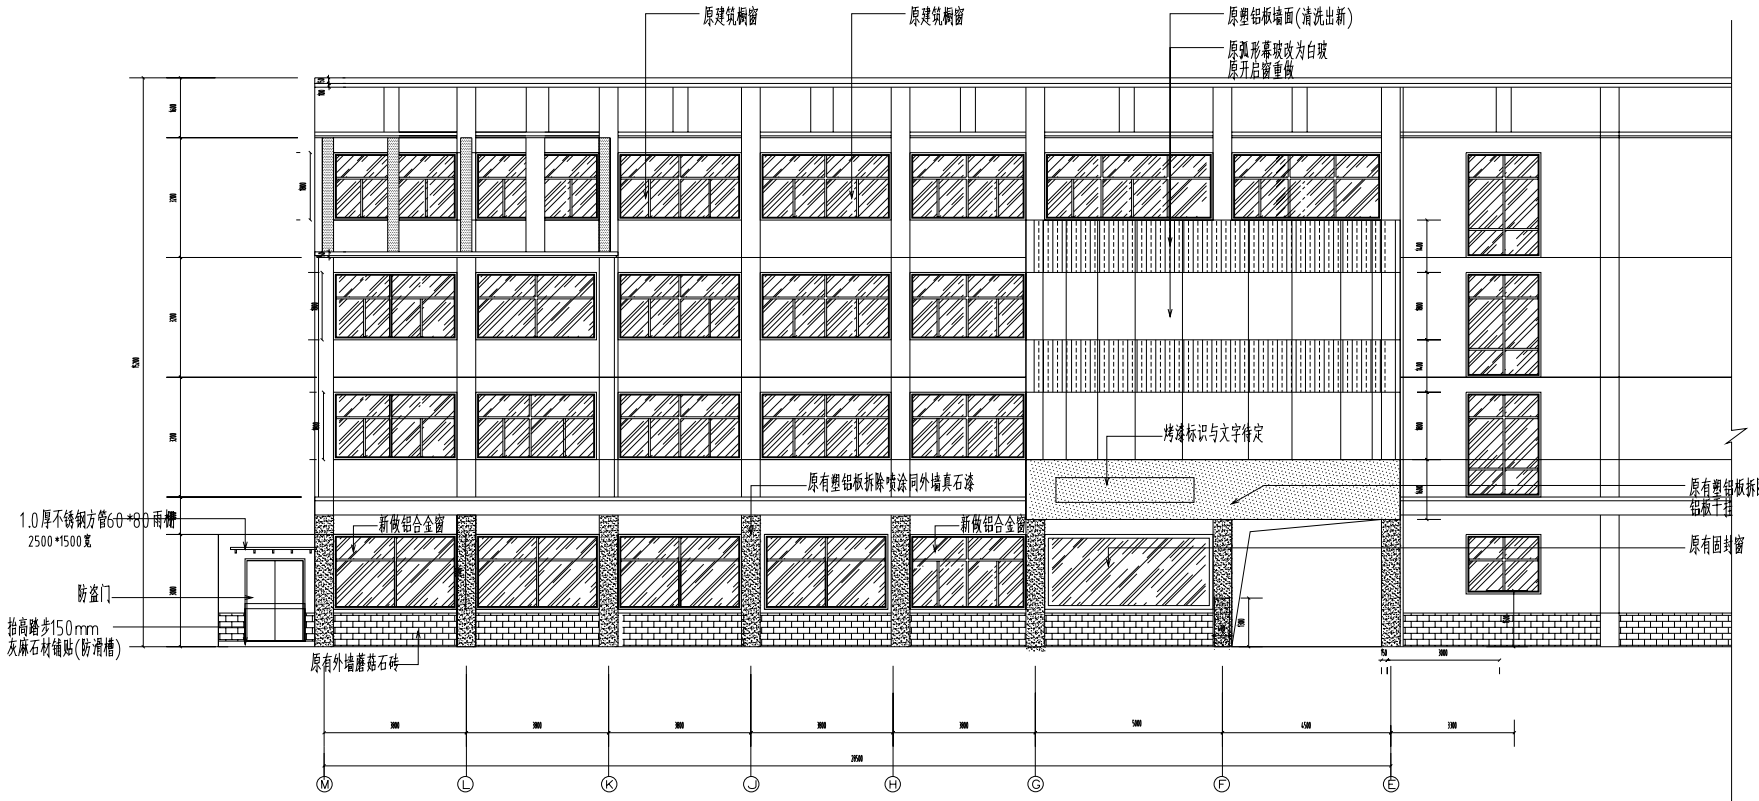


大楼南立面 1:100

注:

南外立面除原建筑窗和幕墙铝板外,墙面基层修补处理面层均喷浅灰色真石漆出新,其它外立面不动

。

备注栏

合作设计单位

建设单位

扬州市公安局邗江分局

工程名称

邗江区智能涉案财务管理中心装饰改造项目

图纸名称

南外立面图

设计阶段	施工图	版 次	A
职 责	姓 名	签 名	日 期
批 准			
审 定			
审 核			
项目负责			
专业负责			
校 对			
设 计			
制 图			

会签栏

建 筑		电 气	
结 构		暖 通	
给排水		工 艺	

盖章栏

注:1.请建设单位盖送当地审图办等相关部门
2.未加盖我院出图专用章其设计图无效

专 业	装 饰	设计编号	
日 期	2025.09	图纸编号	WE-001