



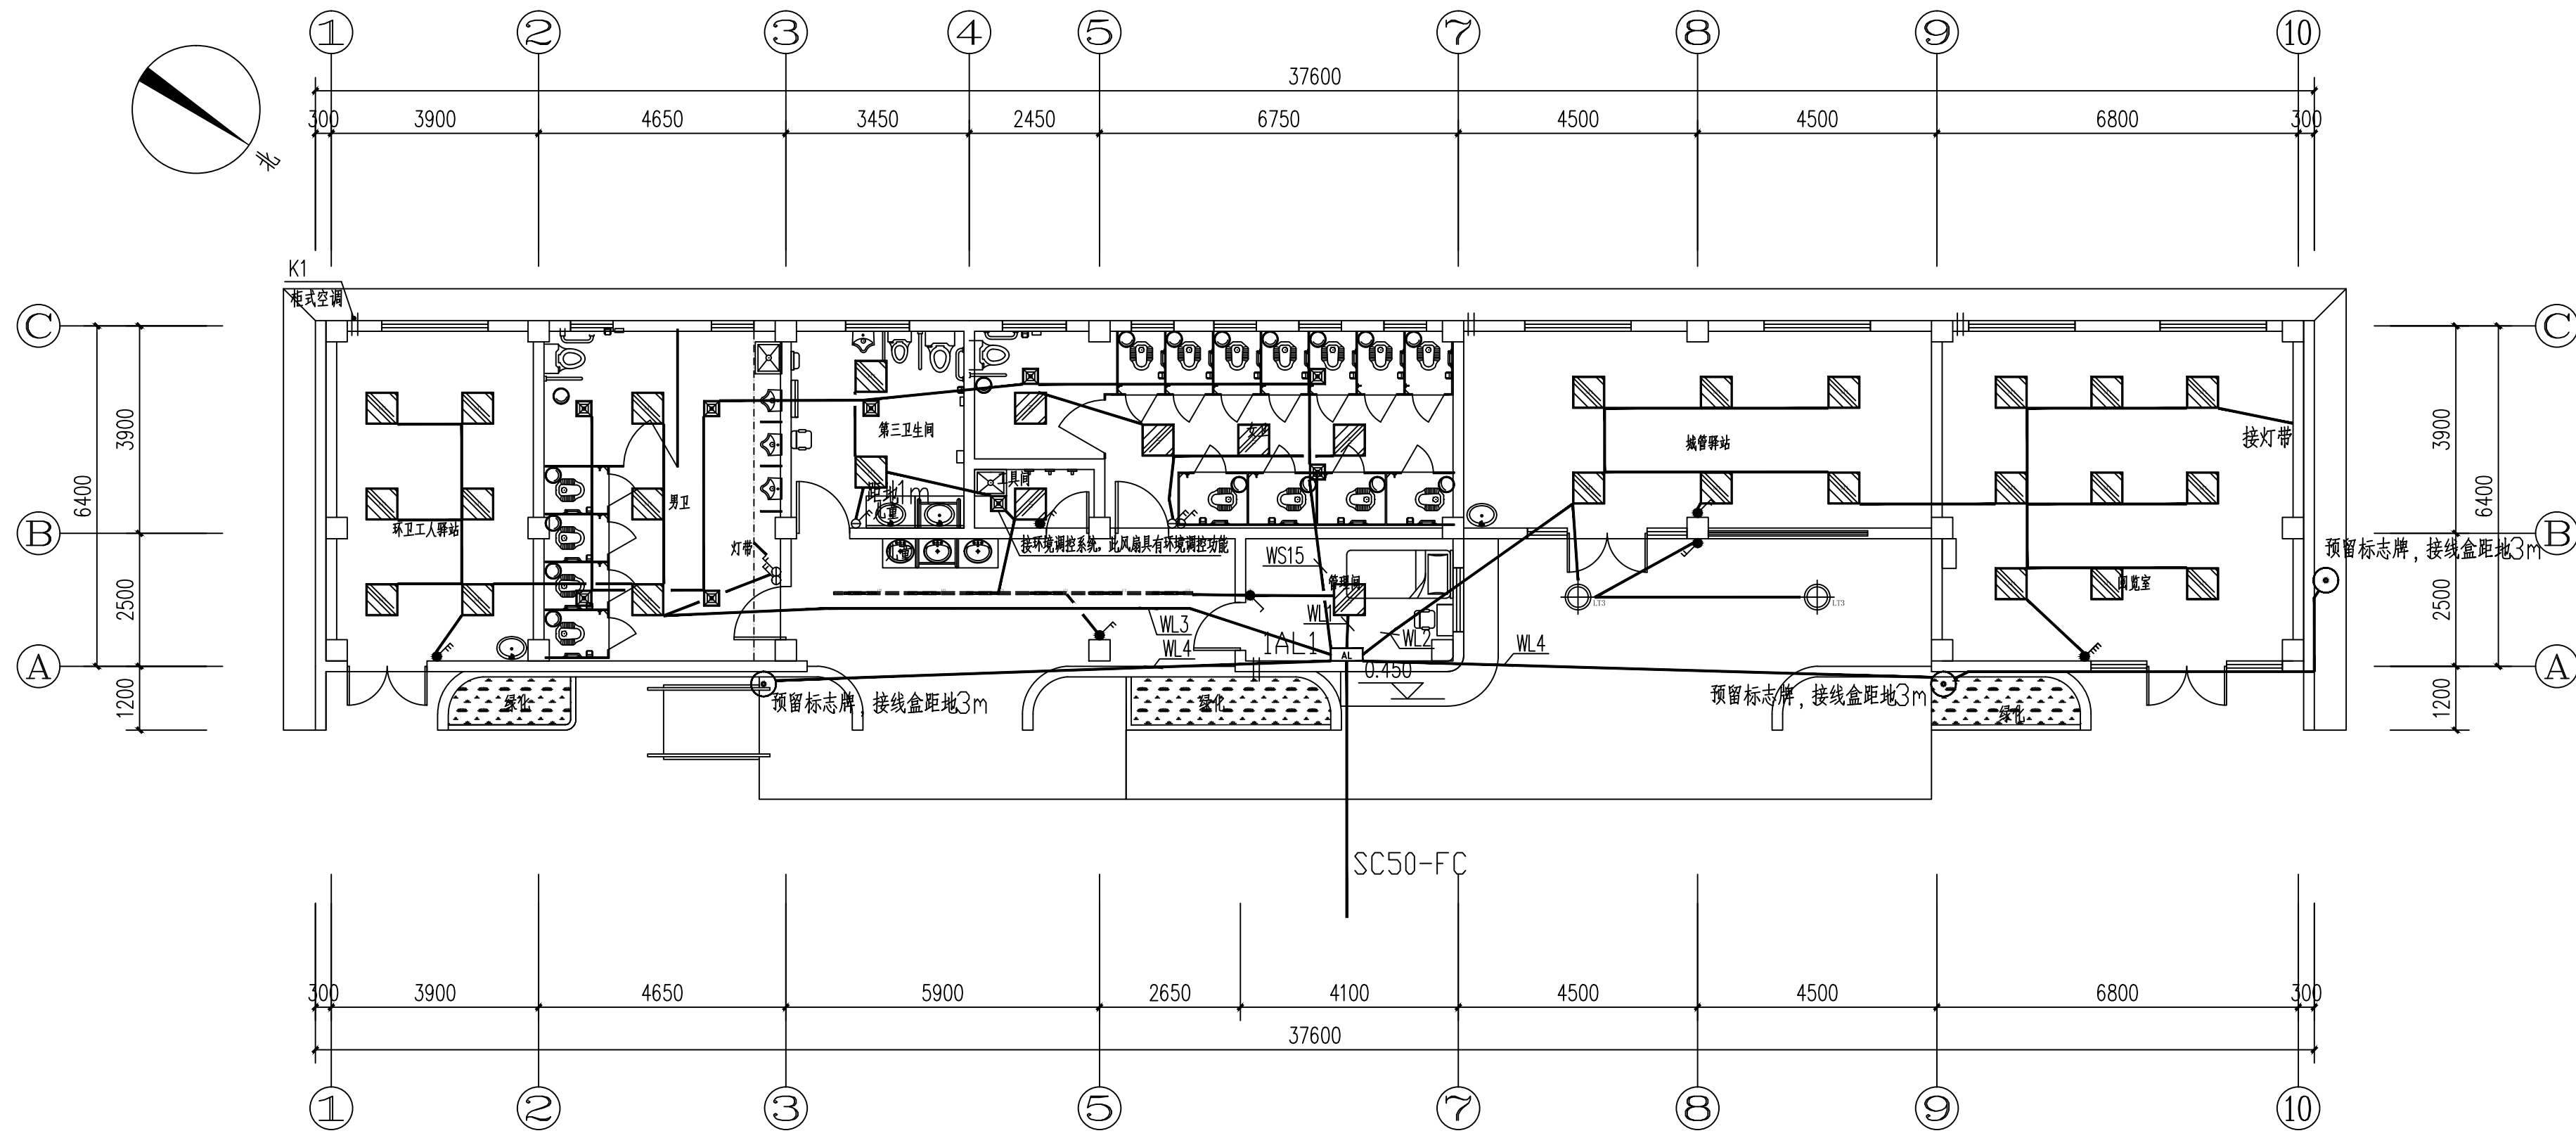

一层照明平面图 1:100

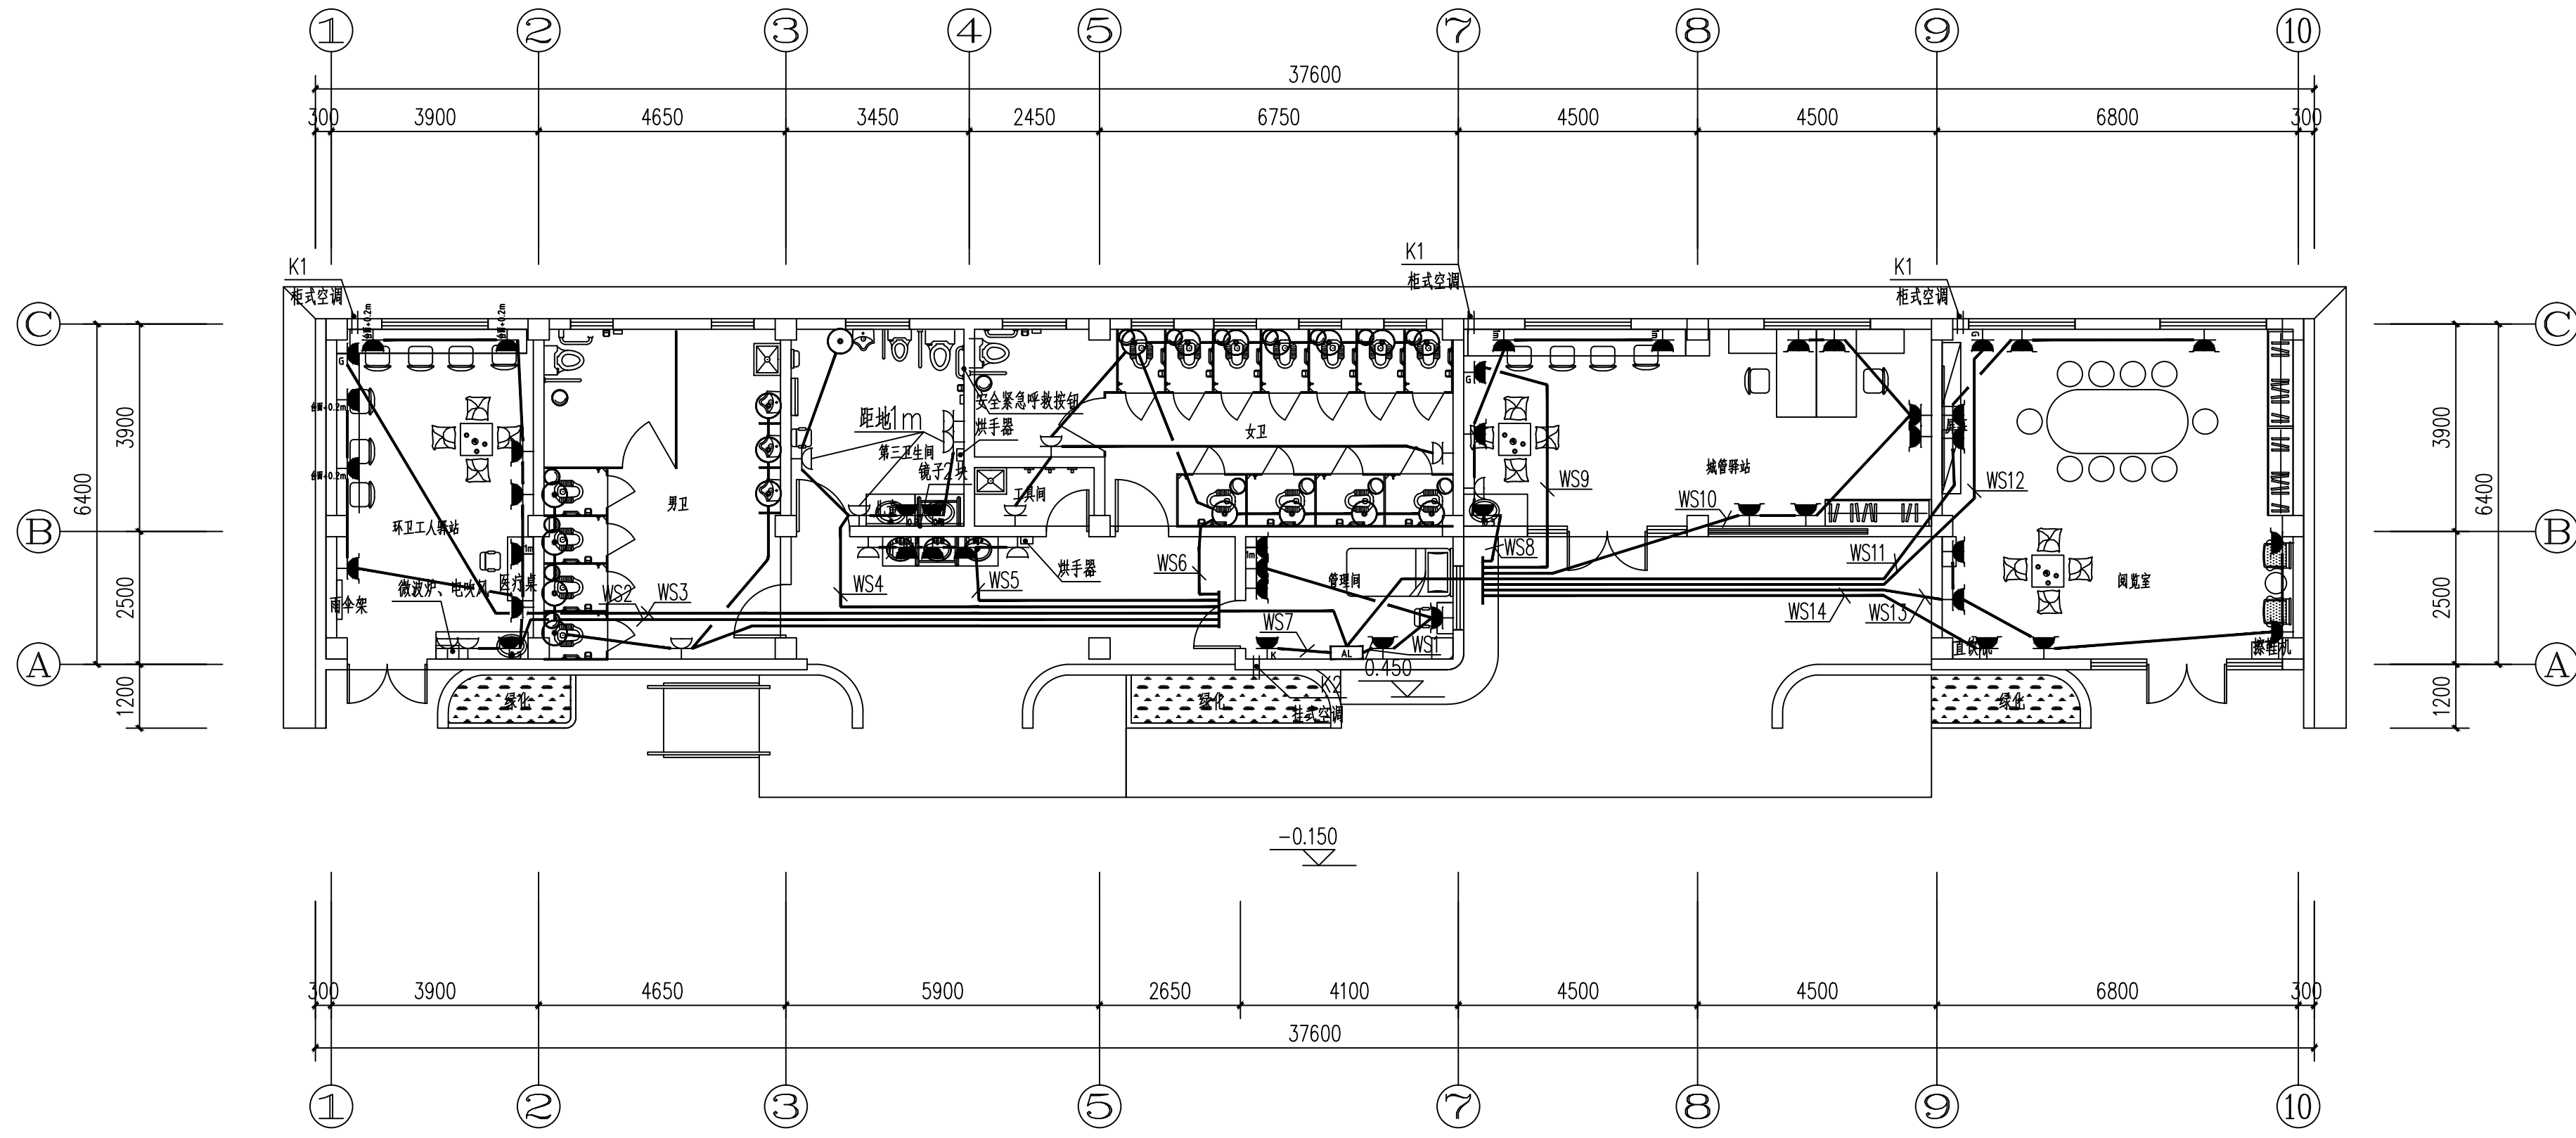

一层插座平面图 1:100

注释: NOTES:

- 1、本图必须通过审图、规划、消防等报批手续后方可作为正式施工图使用，否则只作为方案图。
- 2、图中所有尺寸均以标注为准，除注明外，标高以米。
- 3、使用本图纸时，请同时参照各专业图纸，如有疑问，请及时与设计院联系。
- 4、施工单位不得随意变更图纸，所有变更须经得设计院同意。
- 5、请勿以比例尺度量此图，一切尺寸依图内数字所示为准。
- 6、此图纸版本归本设计单位所有。

国家乙级设计资质
NATIONAL C-GRADE
DESIGN INTELLIGENCE
设计证书编号
A232029661

江苏中科建筑设计研究院有限公司
JIANGSU ZHONGKE ARCHITECTURAL
DESIGN & RESEARCH INSTITUTE
CO., LTD

公司地址 Add: 江苏省宿迁市城宇大厦8楼

办公电话 Tel: (0527) 81881256

传真 Fax: (0527) 81881259

邮箱 Email: sqmsp@126.com

设计 张海芳

制图 张海芳

校对 张超然

审核 李燕

专业负责人 李燕

项目负责人 马昌魁

建设单位
宿迁市湖滨新区住房和城乡建设局

项目名称
宿迁学院新校区周边公棚项目


子项工程名称

图名
一层照明、插座平面图


设计编号 1:100

阶段 施工图 出图日期 2026.08

版本号 0 图纸编号 电施06

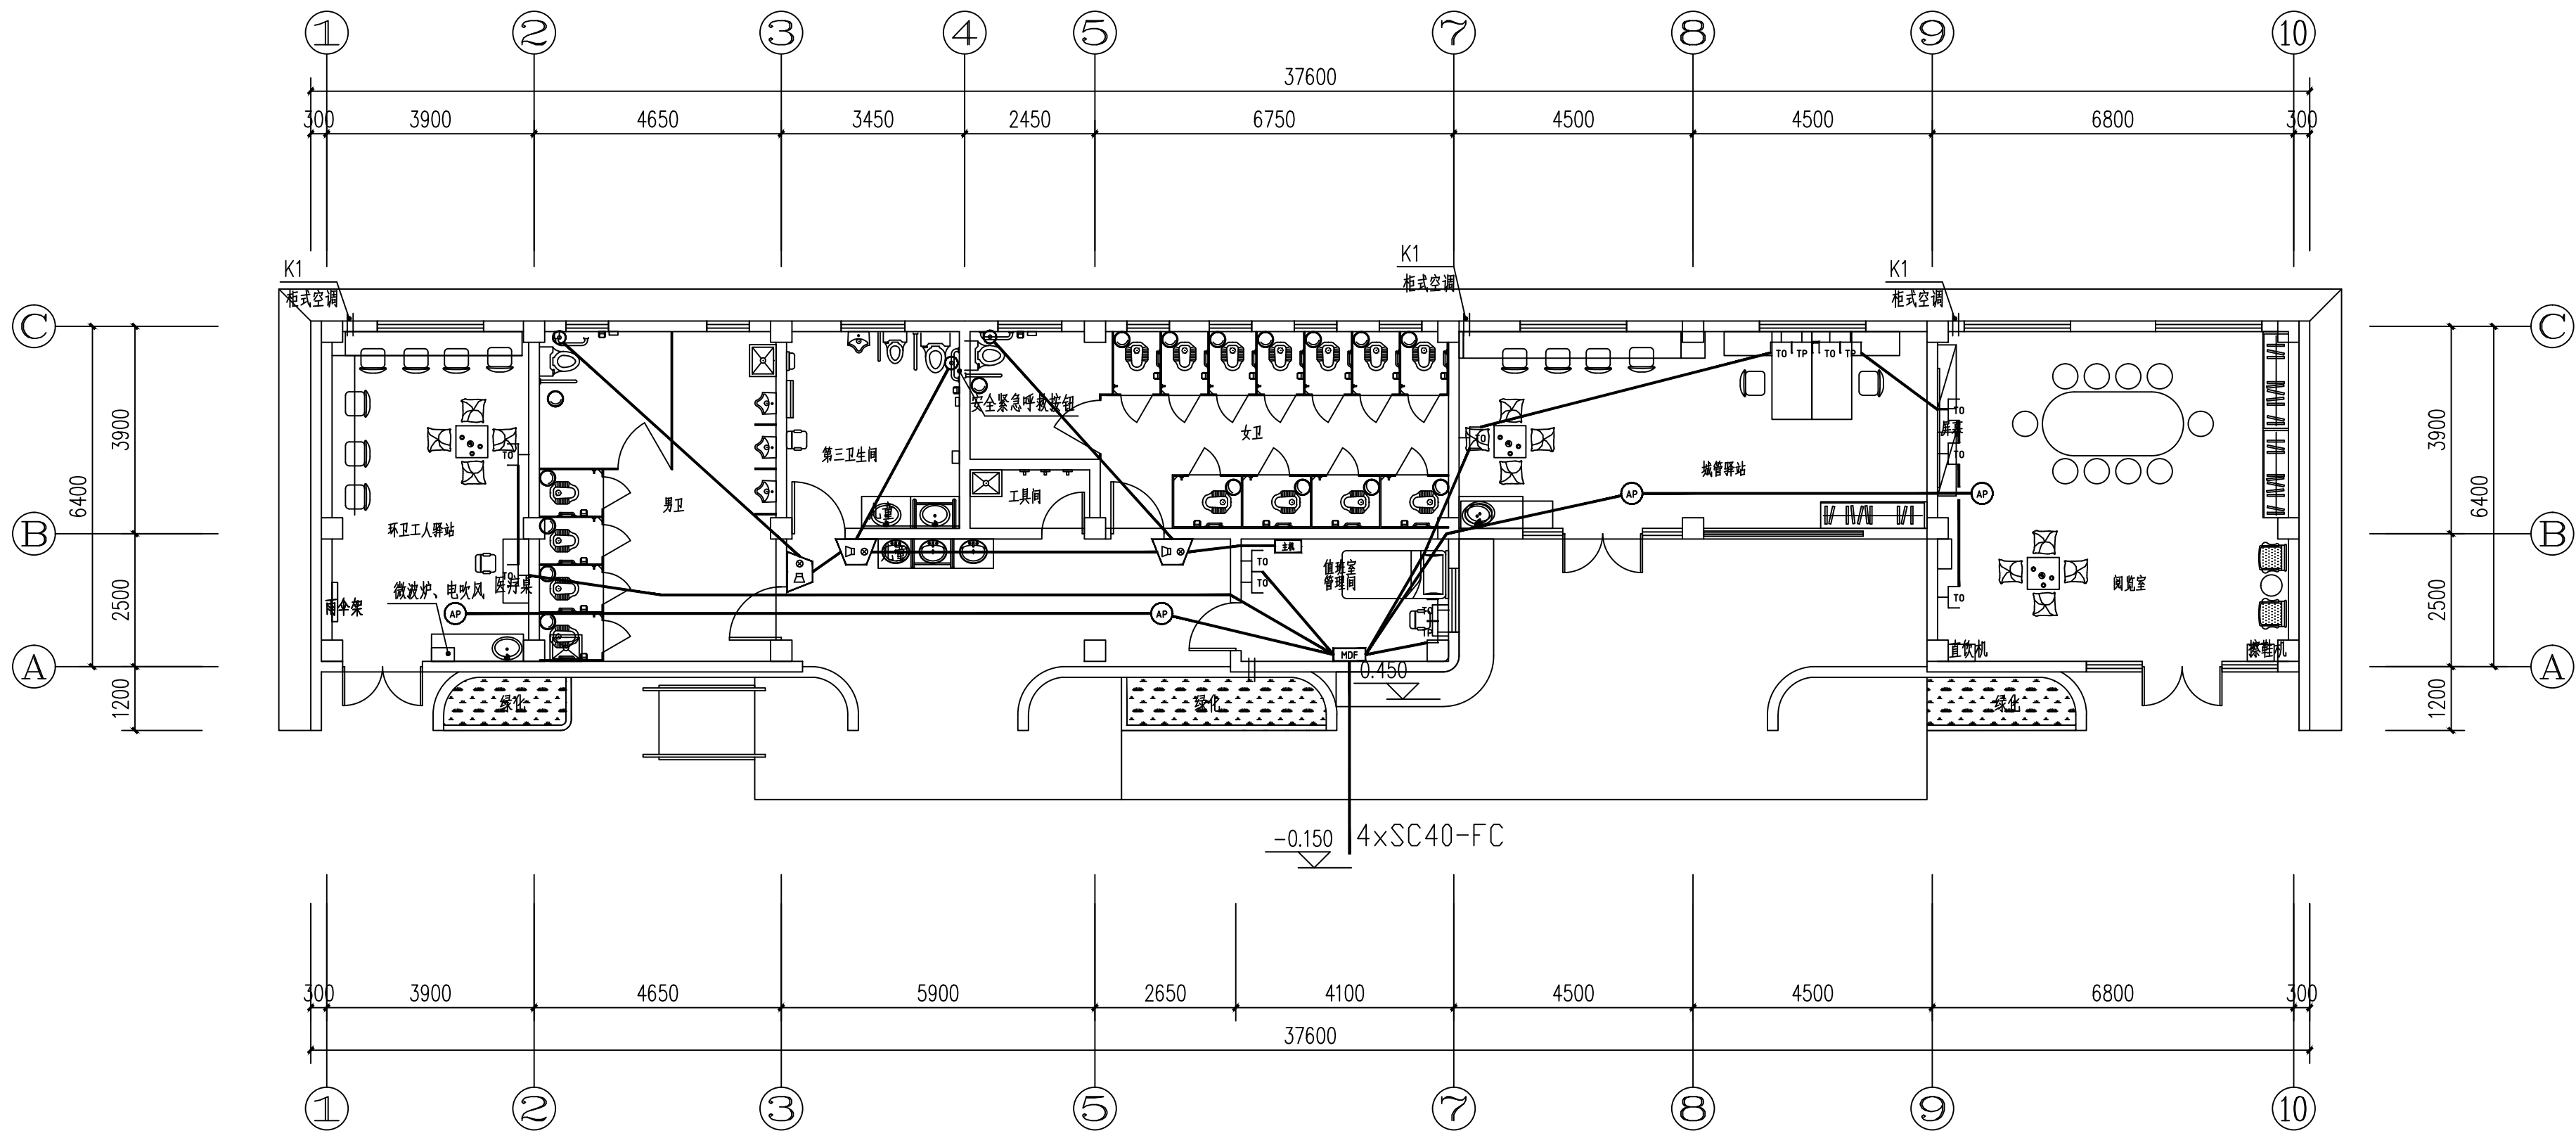

一层弱电平面图 1:100

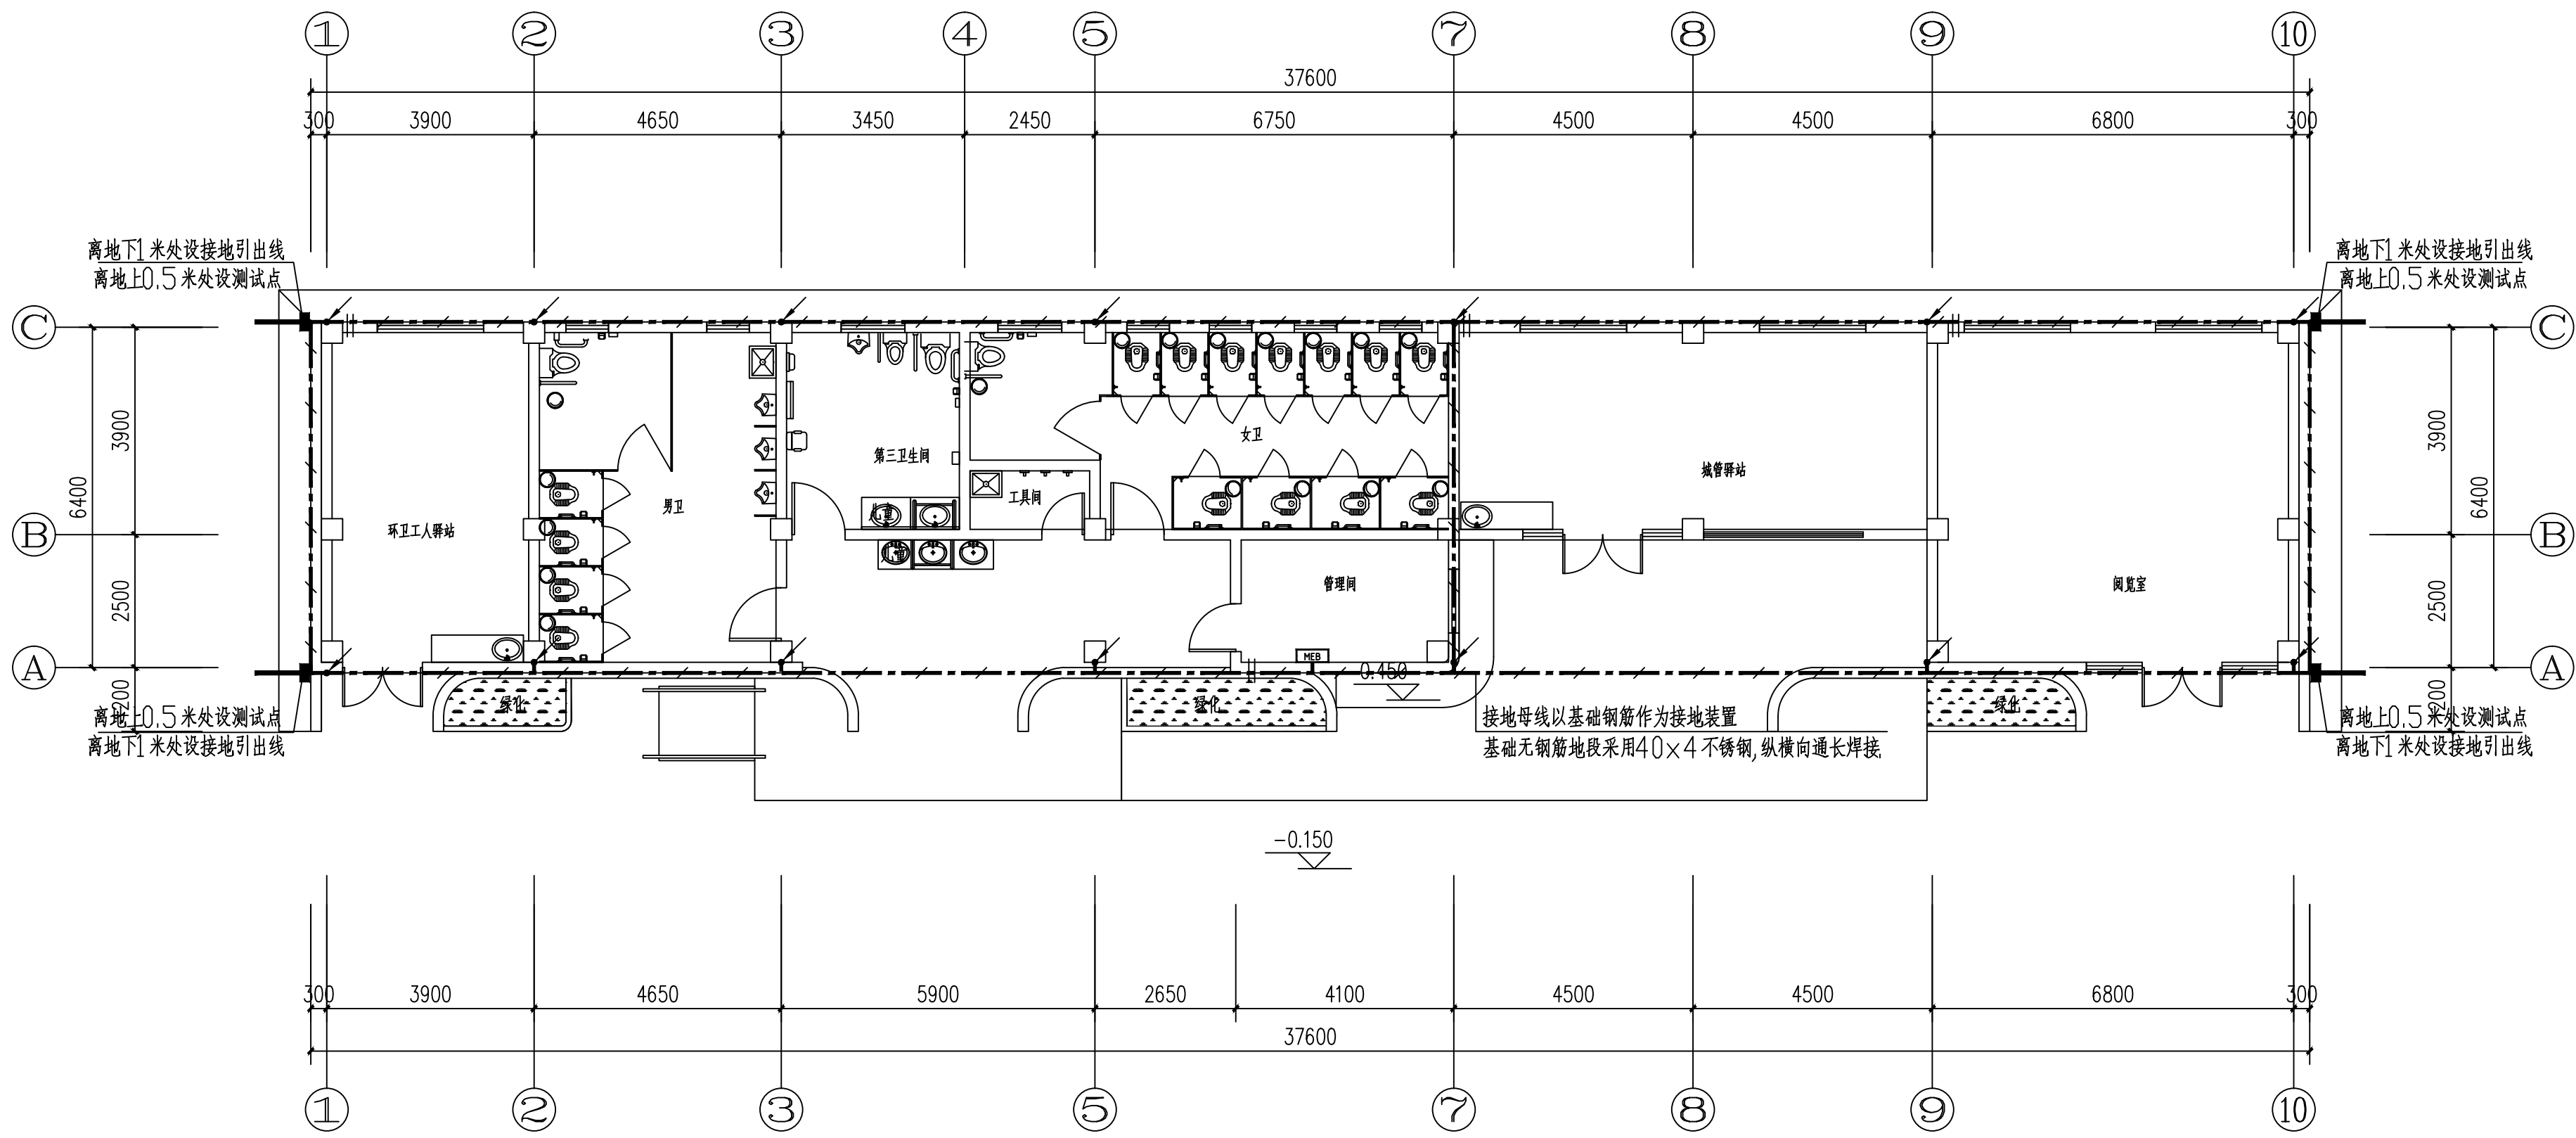

接地平面图 1:100

注释: NOTES:

- 1、本图必须通过审图、规划、消防等报批手续后方可作为正式施工图使用, 否则只作为方案图。
- 2、图中所有尺寸均以标注为准, 除注明外, 标高以米。
- 3、使用本图纸时, 请同时参照各专业图纸, 如有疑问, 请及时与设计院联系。
- 4、施工单位不得随意变更图纸, 所有变更须经设计院同意。
- 5、请勿以比例尺度量此图, 一切尺寸依图内数字所示为准。
- 6、此图纸版本归本设计单位所有。

国家乙级设计资质
NATIONAL C-GRADE
DESIGN INTELLIGENCE
设计证书编号
A232029661

江苏中科建筑设计研究院有限公司
JIANGSU ZHONGKE ARCHITECTURAL
DESIGN & RESEARCH INSTITUTE
CO., LTD

公司地址 Add: 江苏省宿迁市城宇大厦8楼

办公电话 Tel: (0527) 81881256

传真 Fax: (0527) 81881259

邮箱 Email: sqmsp@126.com

设计 张海芳

制图 张海芳

校对 张超然

审核 李燕

专业负责人 李燕

项目负责人 马昌魁

建设单位
宿迁市湖滨新区住房和城乡建设局

项目名称
宿迁学院新校区周边公寓项目

子项工程名称

图名


一层弱电平面图、接地平面图

设计编号 出图比例 1:100

阶段 施工图 出图日期 2026.08

版本号 0 图纸编号 电施07

批准栏	建筑	会签栏	结构	给排水	电气	暖通

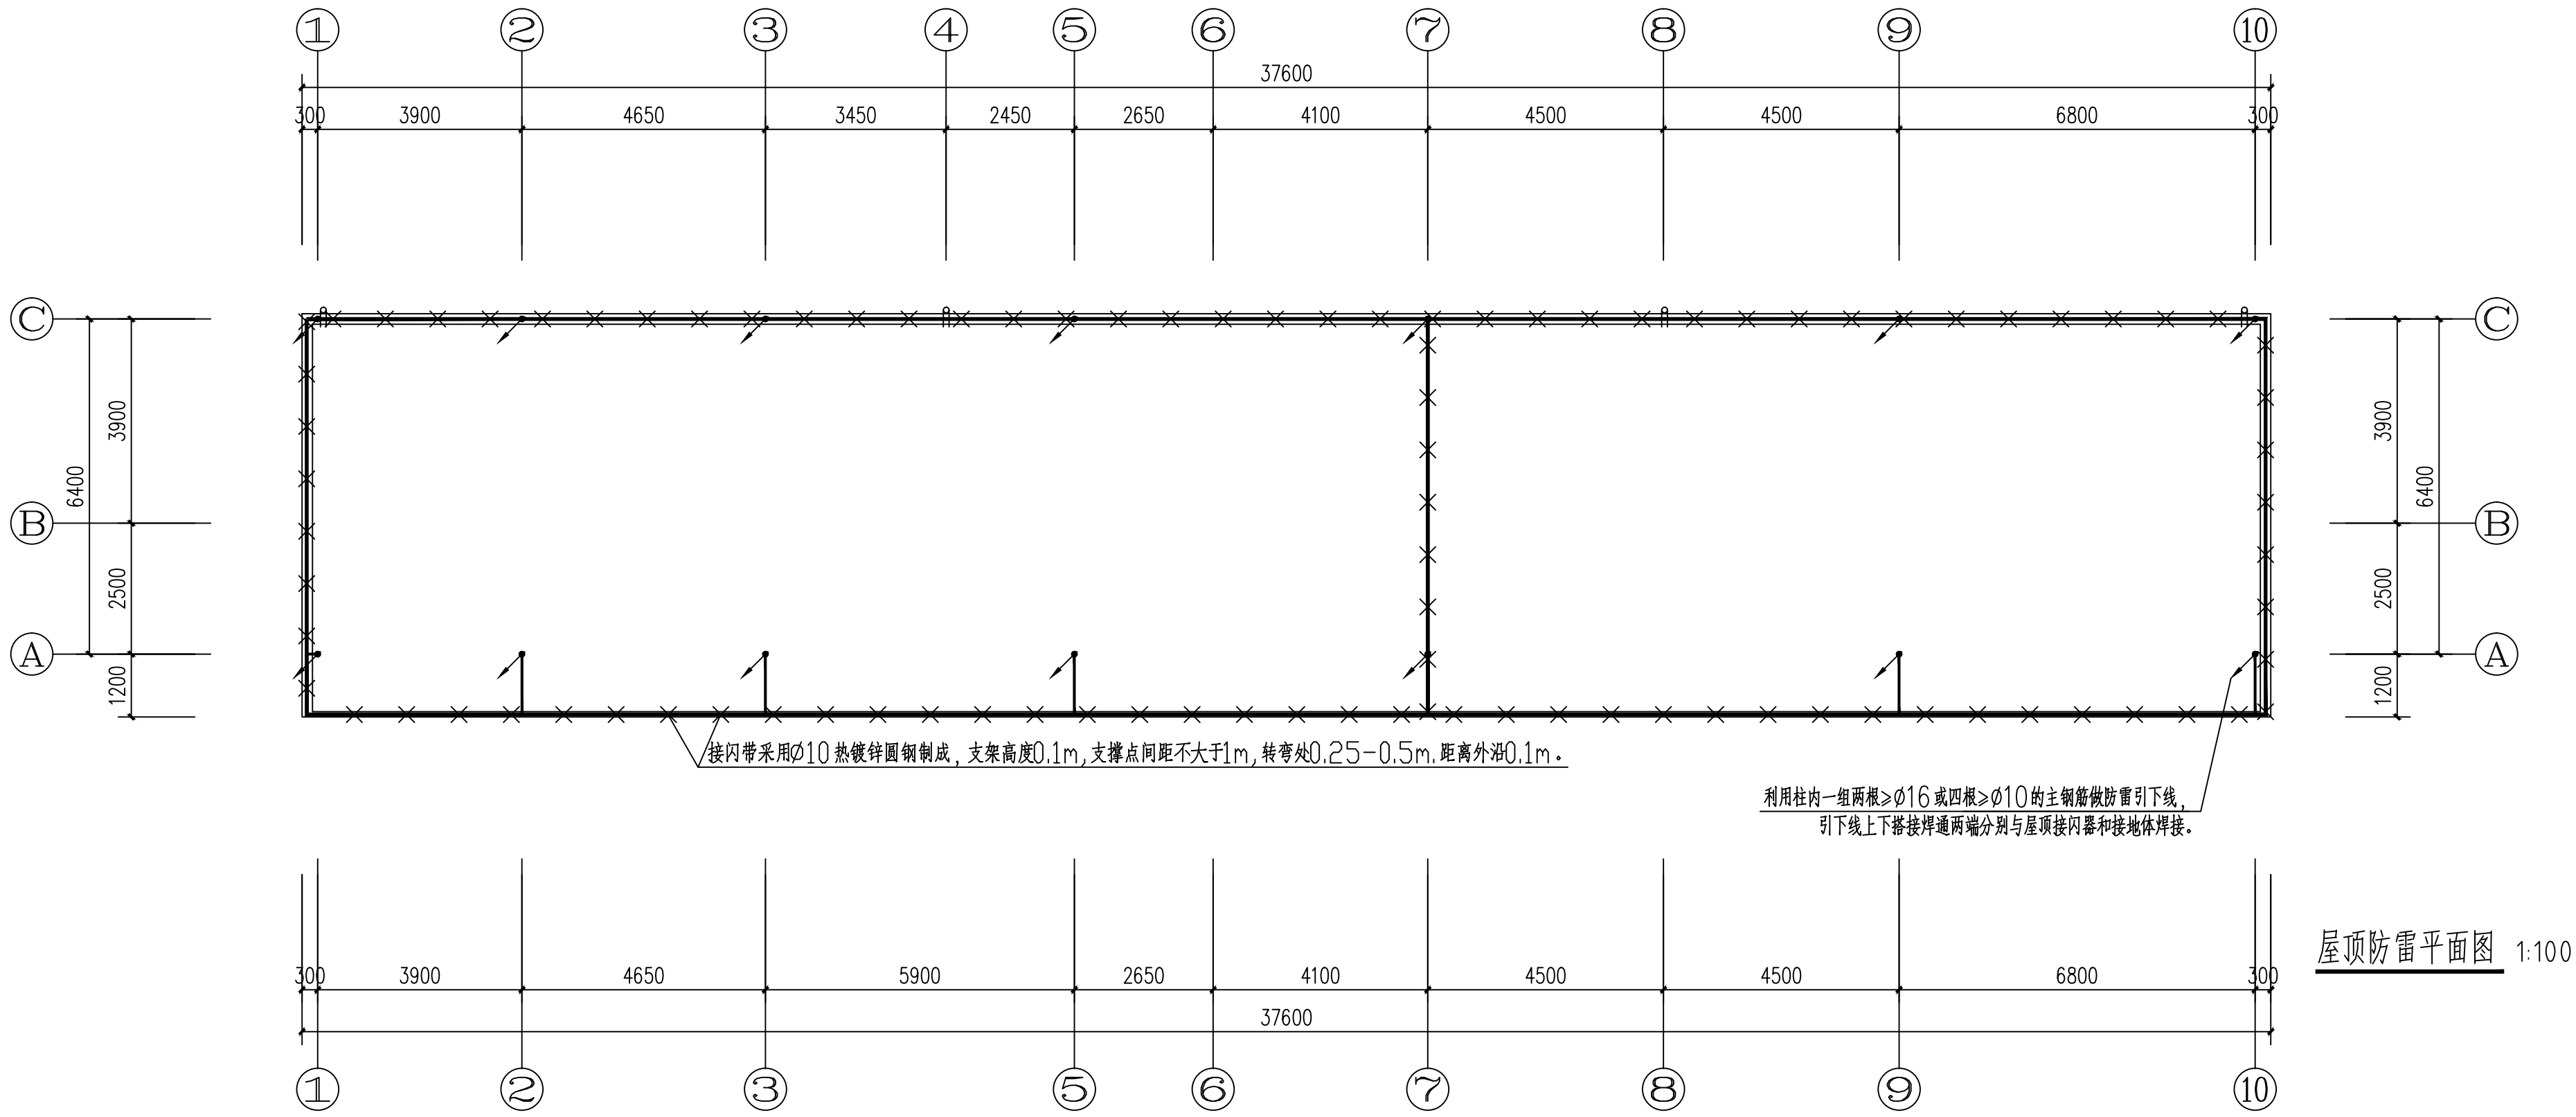

注释: NOTES:

- 1、本图必须通过审图、规划、消防等报批手续后方可作为正式施工图使用, 否则只作为方案图。
- 2、图中所有尺寸均以标注为准, 除注明外, 标高以米。
- 3、使用本图纸时, 请同时参照各专业图纸, 如有疑问, 请及时与设计院联系。
- 4、施工单位不得随意变更图纸, 所有变更须征得设计院同意。
- 5、请勿以比例尺度量此图, 一切尺寸依图内数字所示为准。
- 6、此图纸版本归本设计单位所有。



国家乙级设计资质
NATIONAL C-GRADE
DESIGN INTELLIGENCE
设计证书编号
A232029661

江苏中科建筑设计研究院有限公司
JIANGSU ZHONGKE ARCHITECTURAL
DESIGN & RESEARCH INSTITUTE
CO., LTD

公司地址 Add: 江苏省宿迁市城字大厦8楼
办公电话 Tel: (0527) 81881256
传真 Fax: (0527) 81881259
邮箱 Email: sqmsp@126.com

设计	张海芳	张海芳
制图	张海芳	
校对	张超然	张超然
审核	李燕	
专业负责人	李燕	李燕
项目负责人	马昌魁	


建设单位
宿迁市湖滨新区住房和城乡建设局

项目名称
宿迁学院新校区周边公棚项目

子项工程名称

图名
屋顶防雷平面图

设计编号		出图比例	1:100
阶段	施工图	出图日期	2026.08
版本号	0	图纸编号	电施08

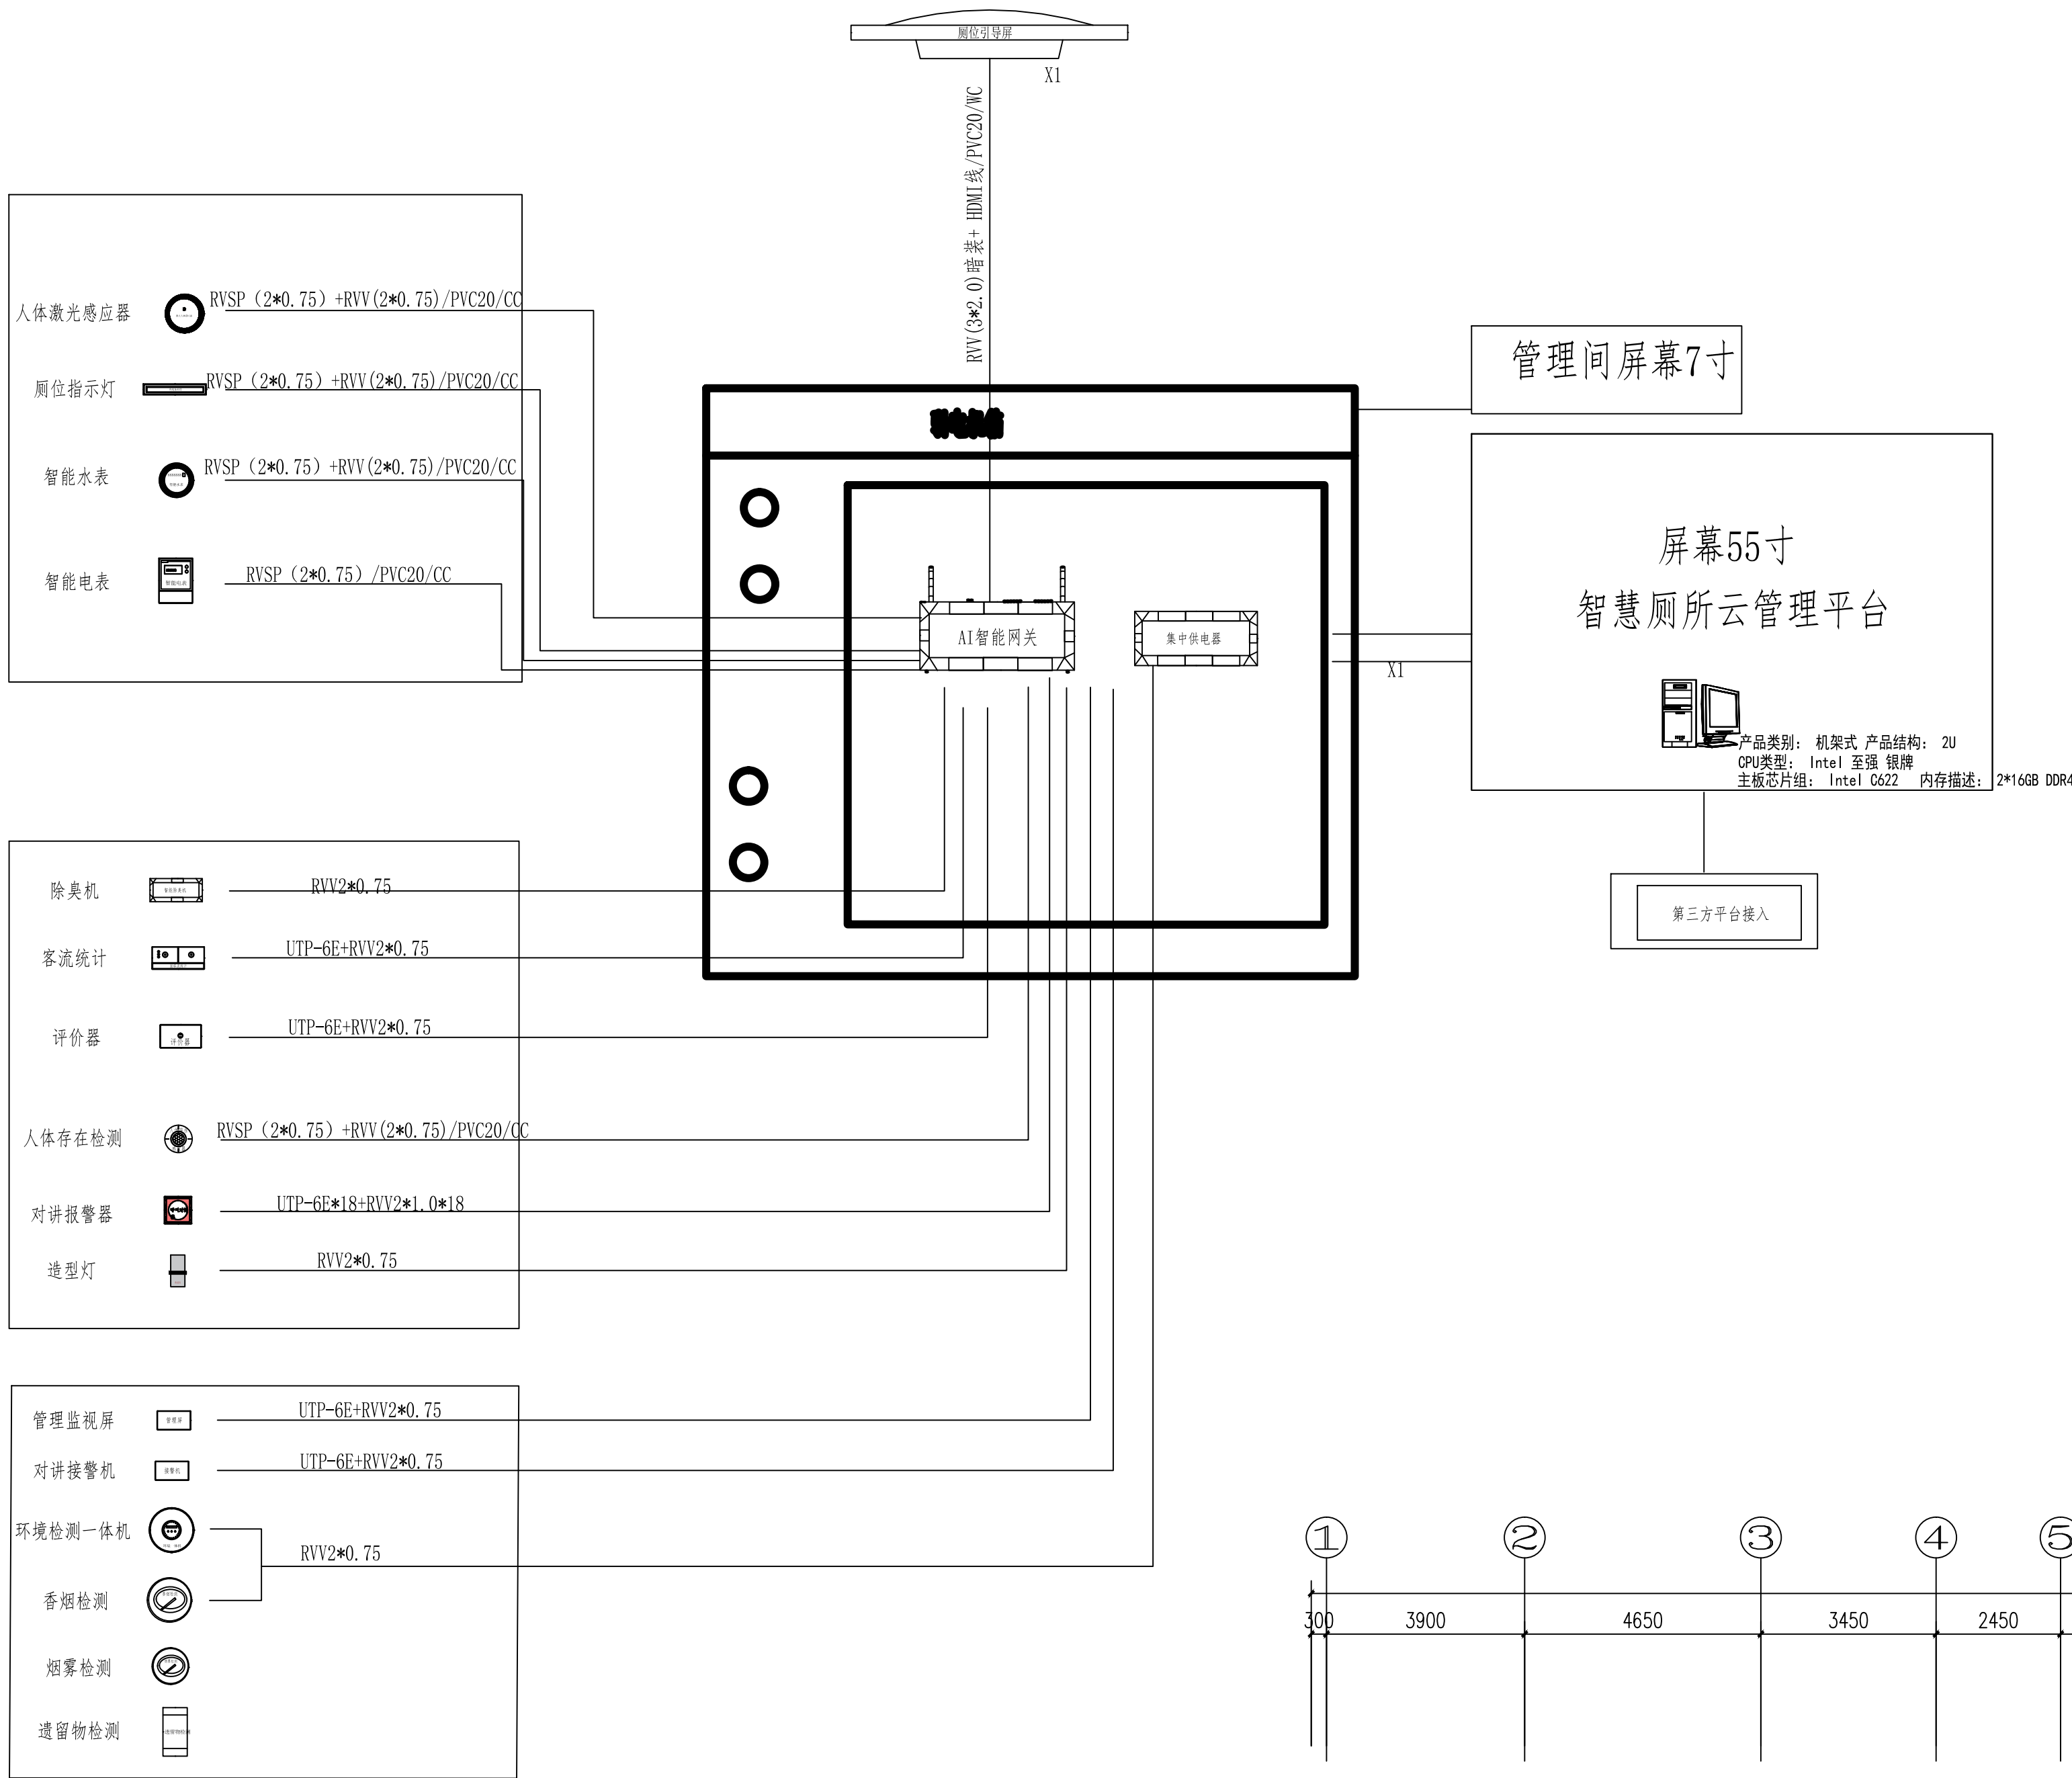


线段说明表

	UTP-6E+RVV2*1.0	双目客流、集中控制器网络、供电
	HDMI 高清线	智慧厕所管理终端连接厕位状态显示屏
	RVSP2*0.75+RVV2*0.75电源线信号线	蹲位感应器、厕位指示灯，信号线、电源线
	RVV (2*0.75) 控制线	联动控制器信号线、电源线
	喇叭线	喇叭专用线材
	RVV4*0.75电源控制线	毫米波人体存在感应器信号线+电源线


智慧厕所布线说明

- 1、厕位灯、激光感应器用PVSP2*0.75+RVV2*0.75双绞屏蔽线按照图纸手拉手并联到网关485端口，注意统一485A\B线序并且机箱汇集处每组信号线打好标签。
- 2、环境感应器、香烟检测需供12V有线电源；烟雾检测、报警按钮未电池供电。
- 3、显示屏用220V电线一根RVVP(3*2.0)暗装+HDMI线，主要显示蹲位情况、天气信息、广告宣传等。
- 4、无障碍卫生间人体存在感应器，两芯信号接入网关 IO IN 1口，并供12V电源。
- 5、激光感应器吸顶安装，安装位置必须是在蹲位正上方前三分之一处。
- 6、紧急呼叫对讲器每台预留网线接口与12V有线电源，并预装86底盒。

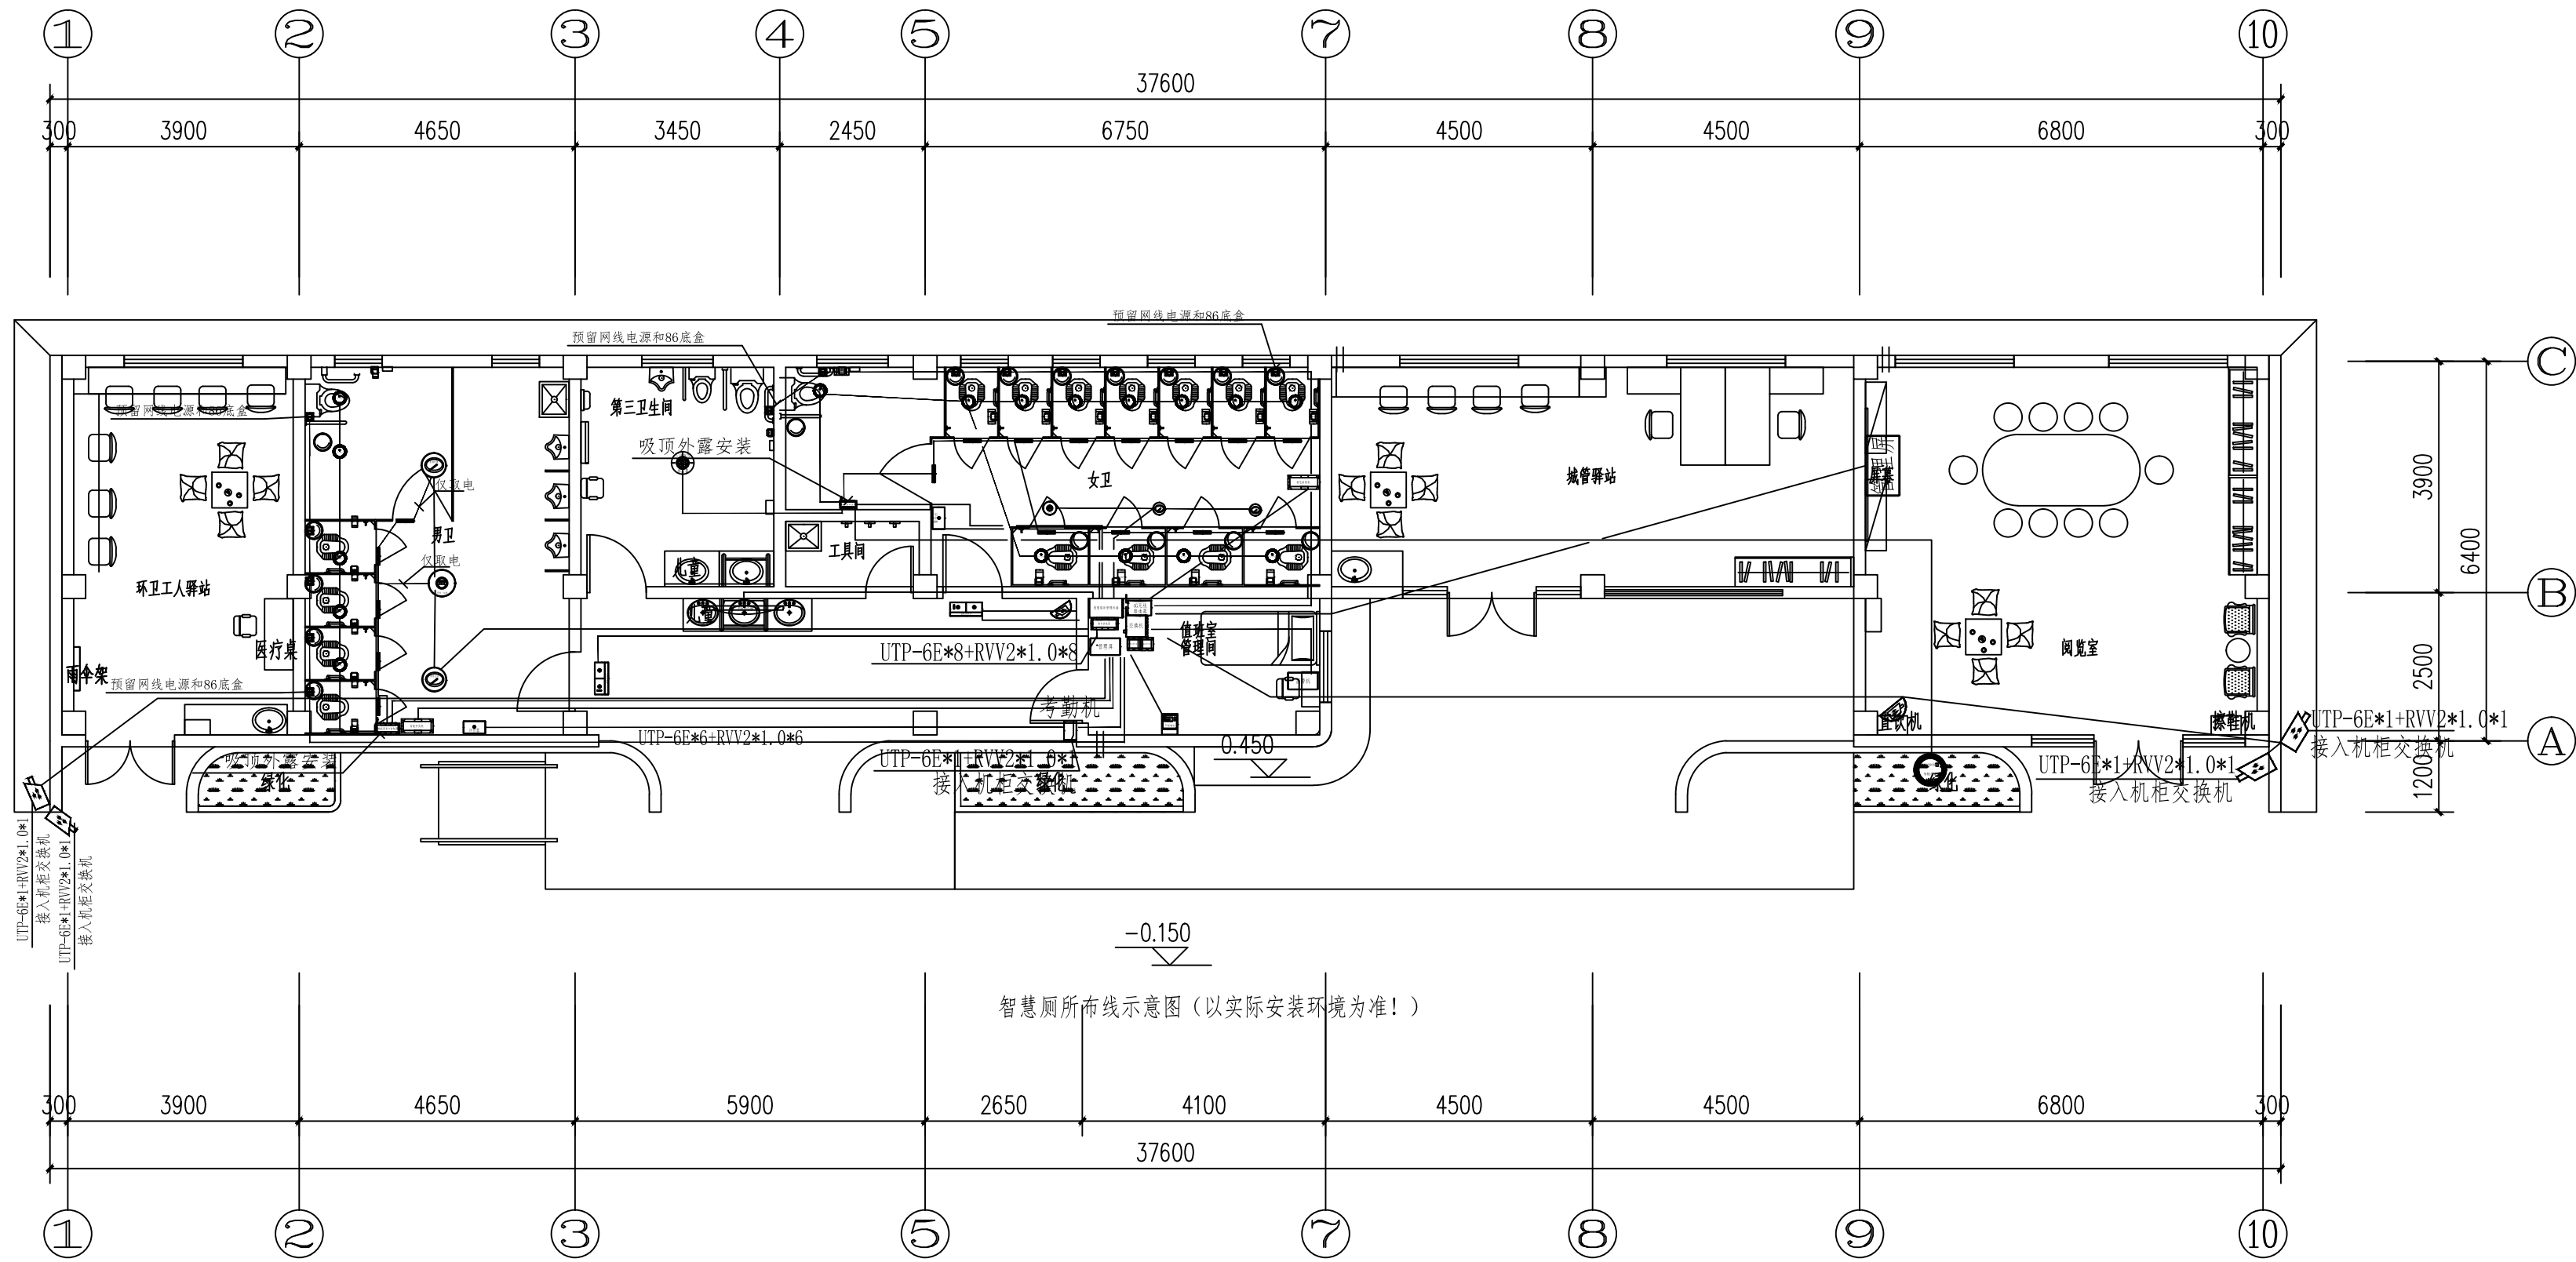

一层智能化平面图 1:100

常用安装图

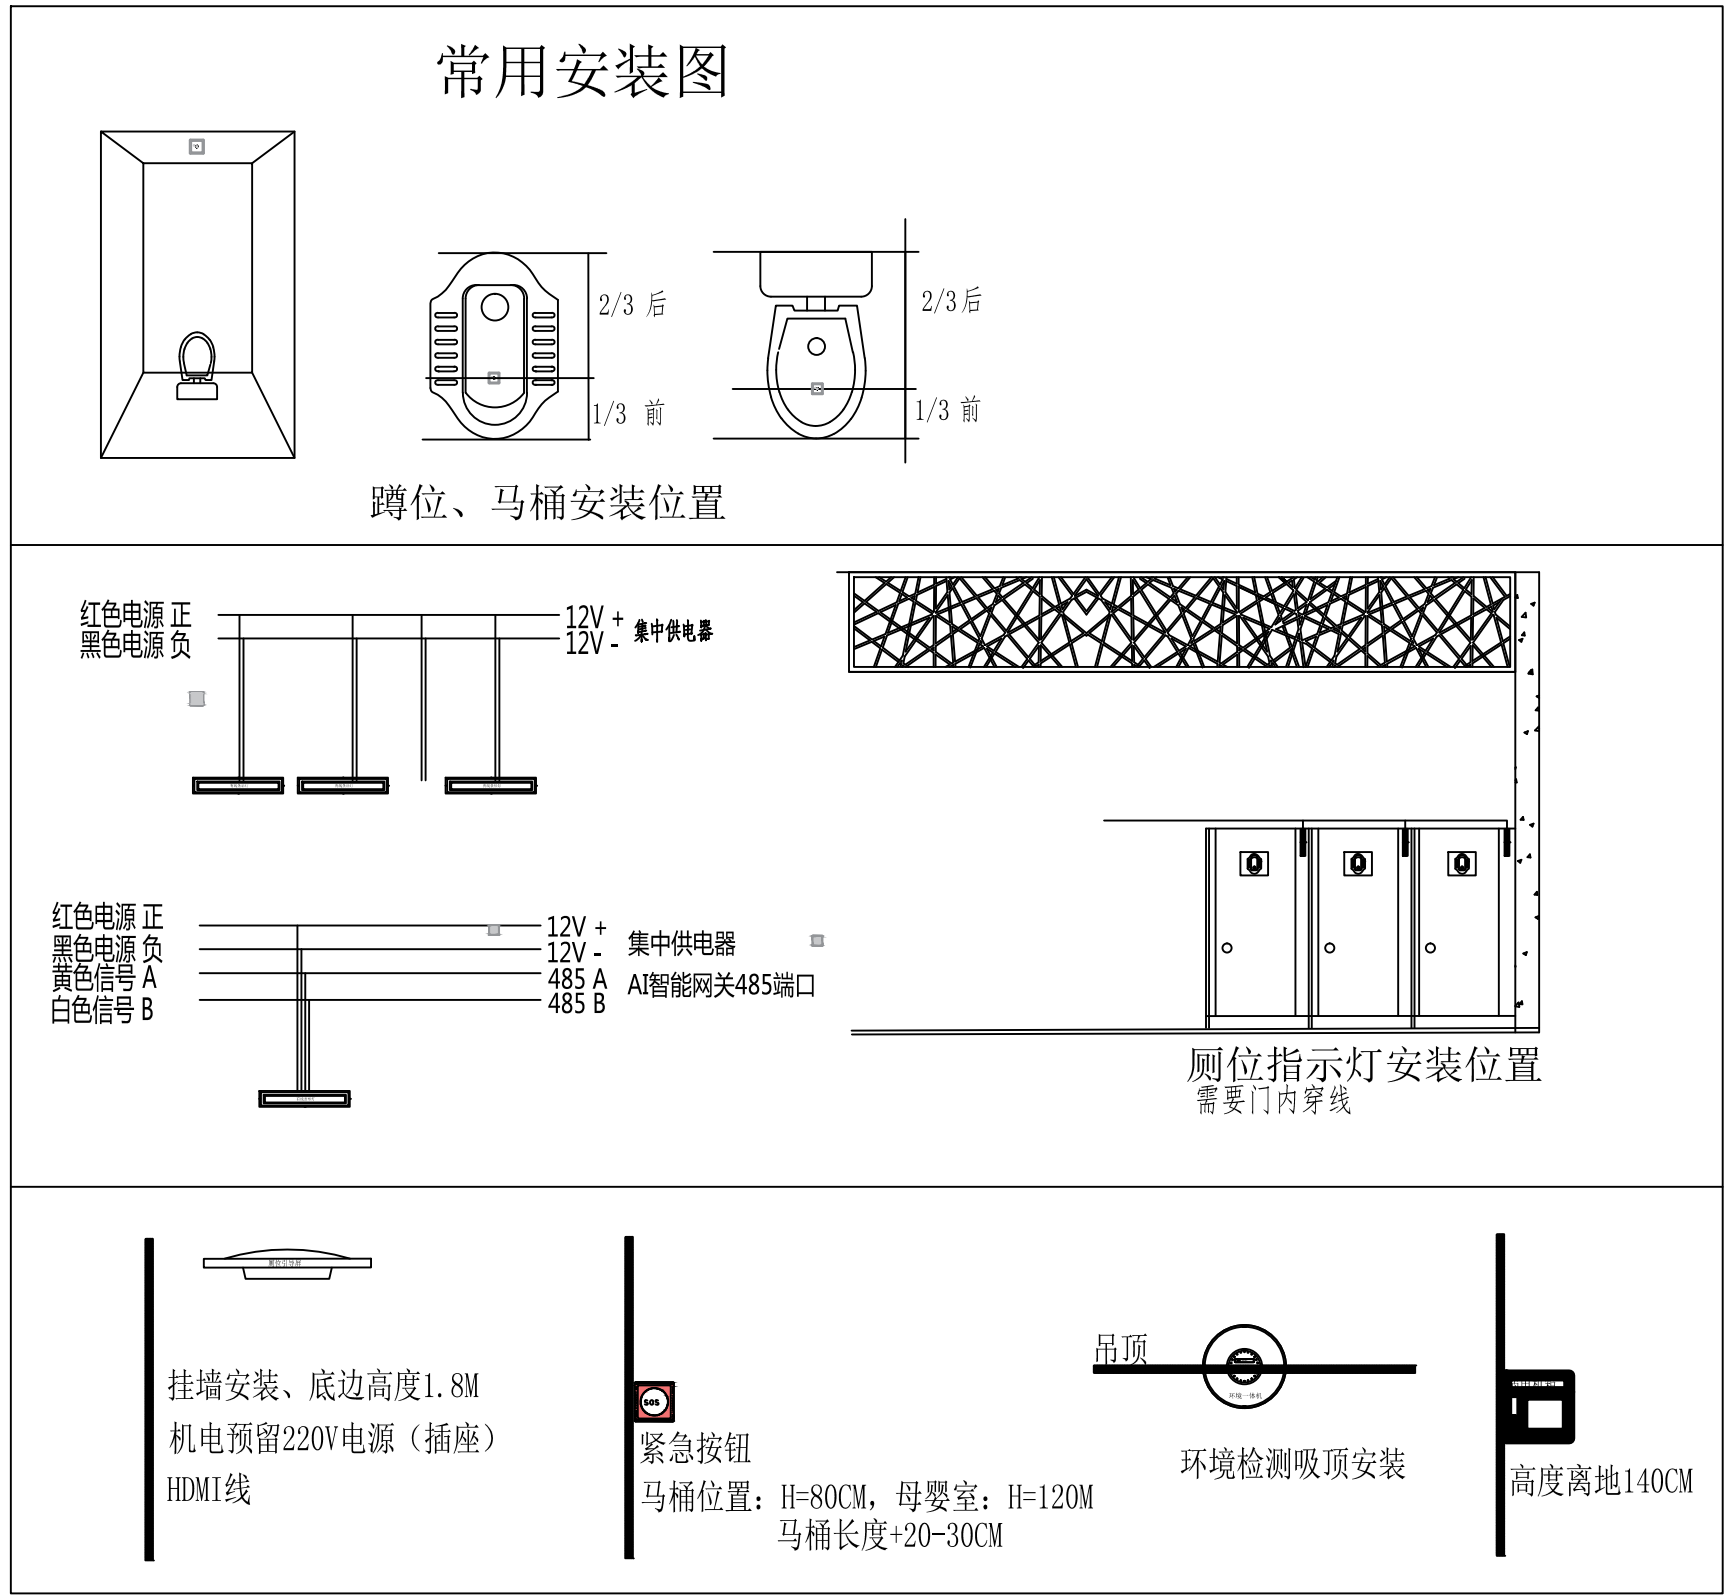

注释: NOTES:

- 1、本图必须通过审图、规划、消防等报批手续后方可作为正式施工图使用，否则只作为方案图。
- 2、图中所有尺寸均以标注为准，除注明外，标高以米。
- 3、使用本图纸时，请同时参照各专业图纸，如有疑问，请及时与设计院联系。
- 4、施工单位不得随意变更图纸，所有变更须征得设计院同意。
- 5、请勿以比例尺度量此图，一切尺寸依图内数字所示为准。
- 6、此图纸版本归本设计单位所有。



江苏中科建筑设计研究院有限公司
JIANGSU ZHONGKE ARCHITECTURAL
DESIGN & RESEARCH INSTITUTE
CO., LTD

公司地址 Add: 江苏省宿迁市城宇大厦8楼
办公电话 Tel: (0527) 81881256
传真 Fax: (0527) 81881259
邮箱 Email: sqmsp@126.com

设计	张海芳	张海芳
制图	张海芳	
校对	张超然	
审核	李燕	
专业负责人	李燕	
项目负责人	马昌魁	
建设单位	宿迁市湖滨新区住房和城乡建设局	

项目名称
宿迁学院新校区周边公寓项目

子项工程名称

图名
一层智能化平面图

设计编号		出图比例	1:100
阶 段	施工图	出图日期	2026.08
版本号	0	图纸编号	电施09