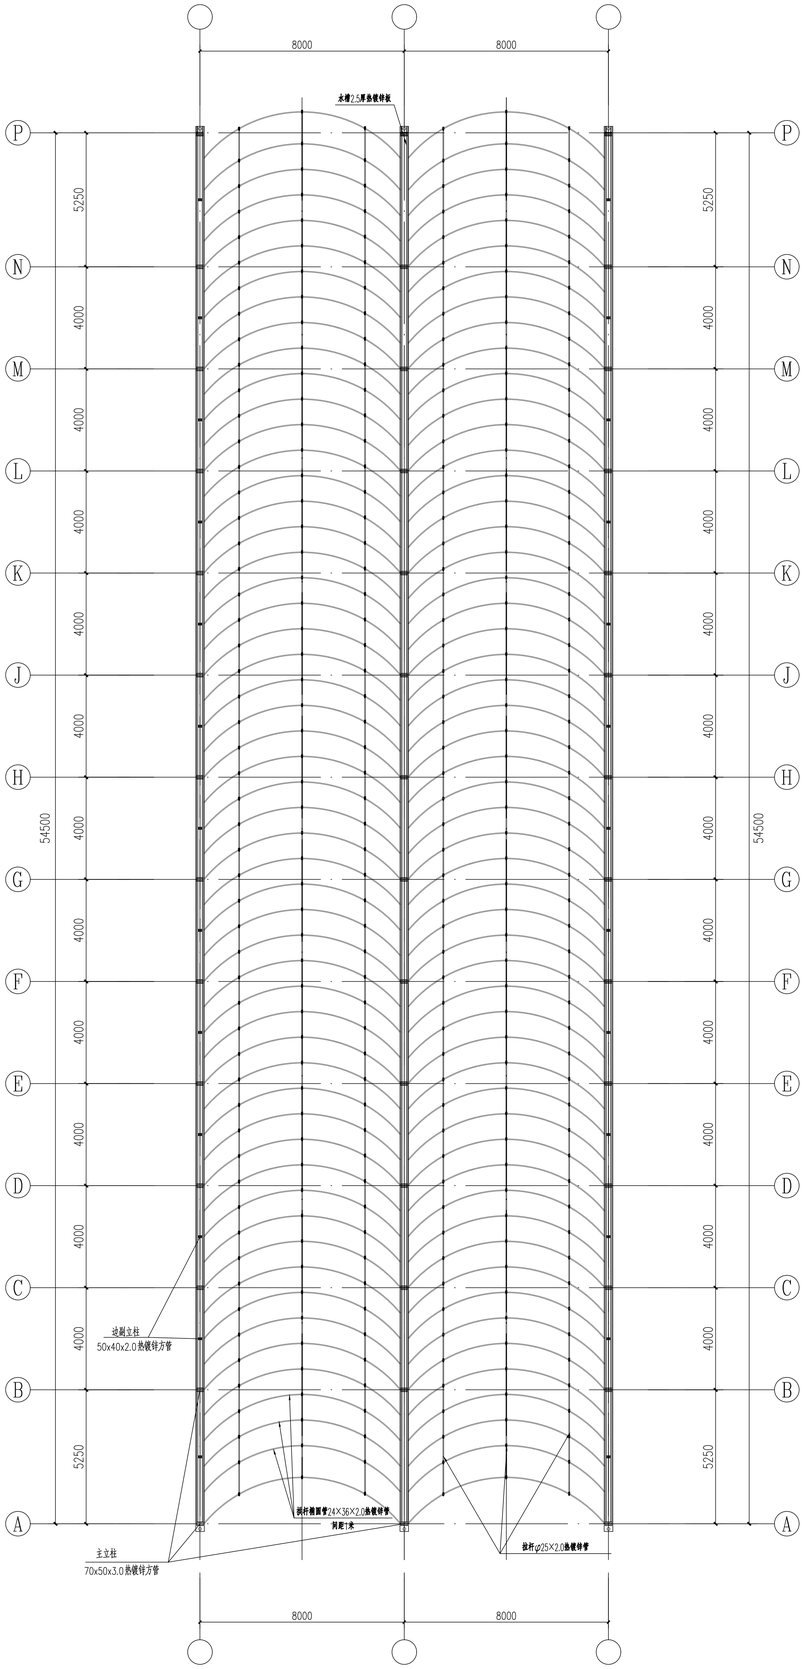

拱杆拉杆平面布置图 1:120

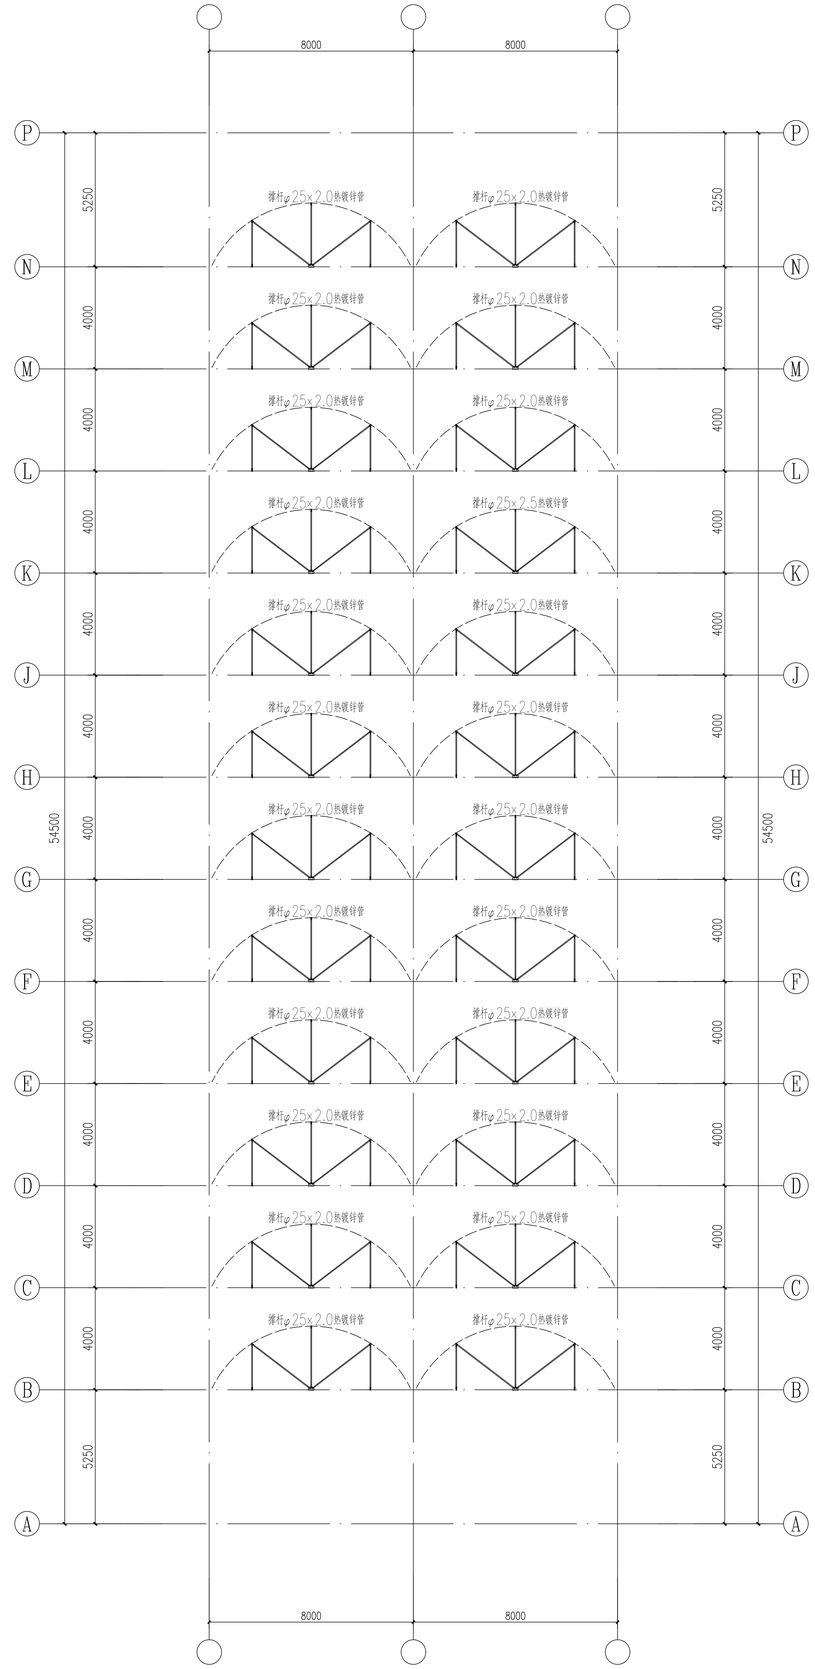

M架平面布置详图 1:120

设计单位

阜宁县建筑设计院有限公司

设计证书编号：建筑行业（建筑工程）甲级 A132403068

江苏省阜宁县城南大厦A座9F

Tel：0515-87212196

工程勘察设计出图专用章

建筑消防设计自审专用章

项目负责人章

执业注册章

建设单位	阜宁县芦蒲镇
项目名称	芦蒲镇三联、蒲东村农业种植大棚项目
子项名称	8米连栋棚
项目编号	2026-96A
设计阶段	施工图
图纸名称	连栋棚局部平面图
图纸编号	结施03
日期	2026.07
版本	

批 准	倪朝阳	
审 定	于宝利	
审 核	韩飞	韩飞
项目负责人	韩飞	韩飞
专业负责人	王远志	王远志
校 对	王 健	
设 计	陆智杰	陆智杰
制 图	陆智杰	

备 注 栏

会签栏

专 业	实 名	签 名	日 期
建 筑			
结 构			
给排水			
电 气			
暖 通			
工 艺			

A1

（未加盖我院出图专用章图纸无效）