
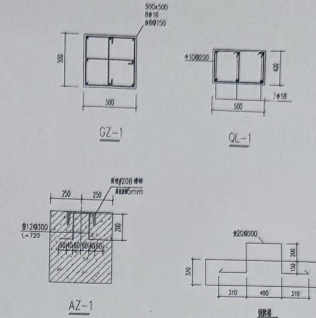
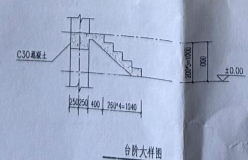
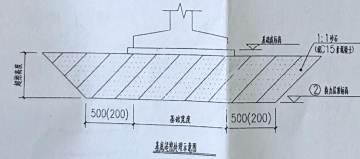
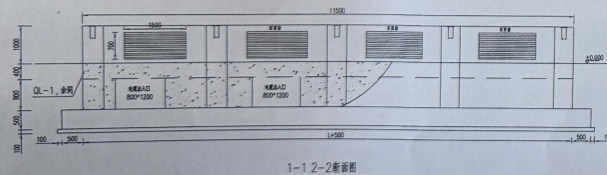
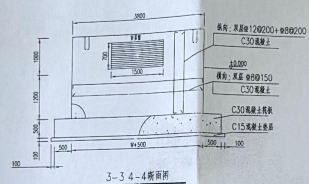
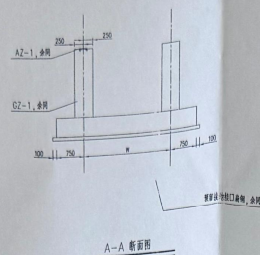


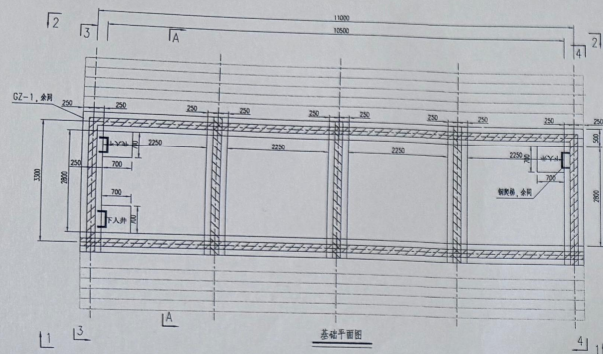

- 说明:

- 1.本工程场地室外 ± 0.000 为场地整定完成面标高,图中尺寸简称标单位均为 m ,其他单位均为 mm 。
- 2.设备基础应坐落于天然地基上,以②土层为持力层,要求承载力特征值 $\geq 70kPa$ 。若不足要求时,则进行地基处理,控制处理深度大于 $500mm$,超控部分采用1:1砂石分层夯实填至设计标高,砂石压实系数不小于 0.97 。
- 3.基础除垫层为 $C15$ 混凝土,其余均为 $C20$ 混凝土。
- 4.图中表示HRB400E级钢筋,φ表示HPB300钢筋。
- 5.基础施工完成后,应填土必须分层夯实,分层厚度不大于 $300mm$,压实系数不小于 0.94 。
- 6.基坑开挖时,须采取有效的支护措施,以防发生边坡失稳及塌方等不良地质现象。
- 7.基坑开挖时应做好排水及防止坑壁塌方,严禁曝晒,风干和积水浸泡,并采取有效保护措施。
- 8.挖板底基础下表面与基底面间 $35mm$,用水质坚实保持良好时间;上下层外缘均为大向外侧,上下层错开,错开长度和上、下错开错开保持,马凳筋间距控制在 $1.2m \times 1.2m$ 。
- 9.基础底设 1% 排水坡度,排水流向和电路沟。
- 10.基础内外面粉 $20mm$ 1:2水泥砂浆找平砂浆抹平。
- 11.基础底面下部设置百叶窗,每基基础百叶窗总进风面积不小于 6.76 平方米,网筒密度应小于 $5mm$ 网孔,但需考虑小虫进入。
- 12.图中“L”为预制墙体长度,“W”为预制墙体宽度。
- 13.基础施工时,须与相关专业图纸和设备厂家现场核对尺寸,并正确就位准确,核对无误后方可施工。
- 14.未尽事宜,待商榷。

镇江市江洲电气有限公司		此图未加盖镇江市江洲电气有限公司出图专用章者 无效	
批准	校核	江洲电气工程设计有限公司 出图专用章	
审核	设计	镇江市江洲电气有限公司	
初审	CAD 制图	镇江市江洲电气有限公司 盖章生效	
主设计人	比例	工程设计电力专业盖章生效。盖章生效； 工程设计电力专业盖章生效。盖章生效。	
日期		注册证书编号: A232034787	图号: 65558-1