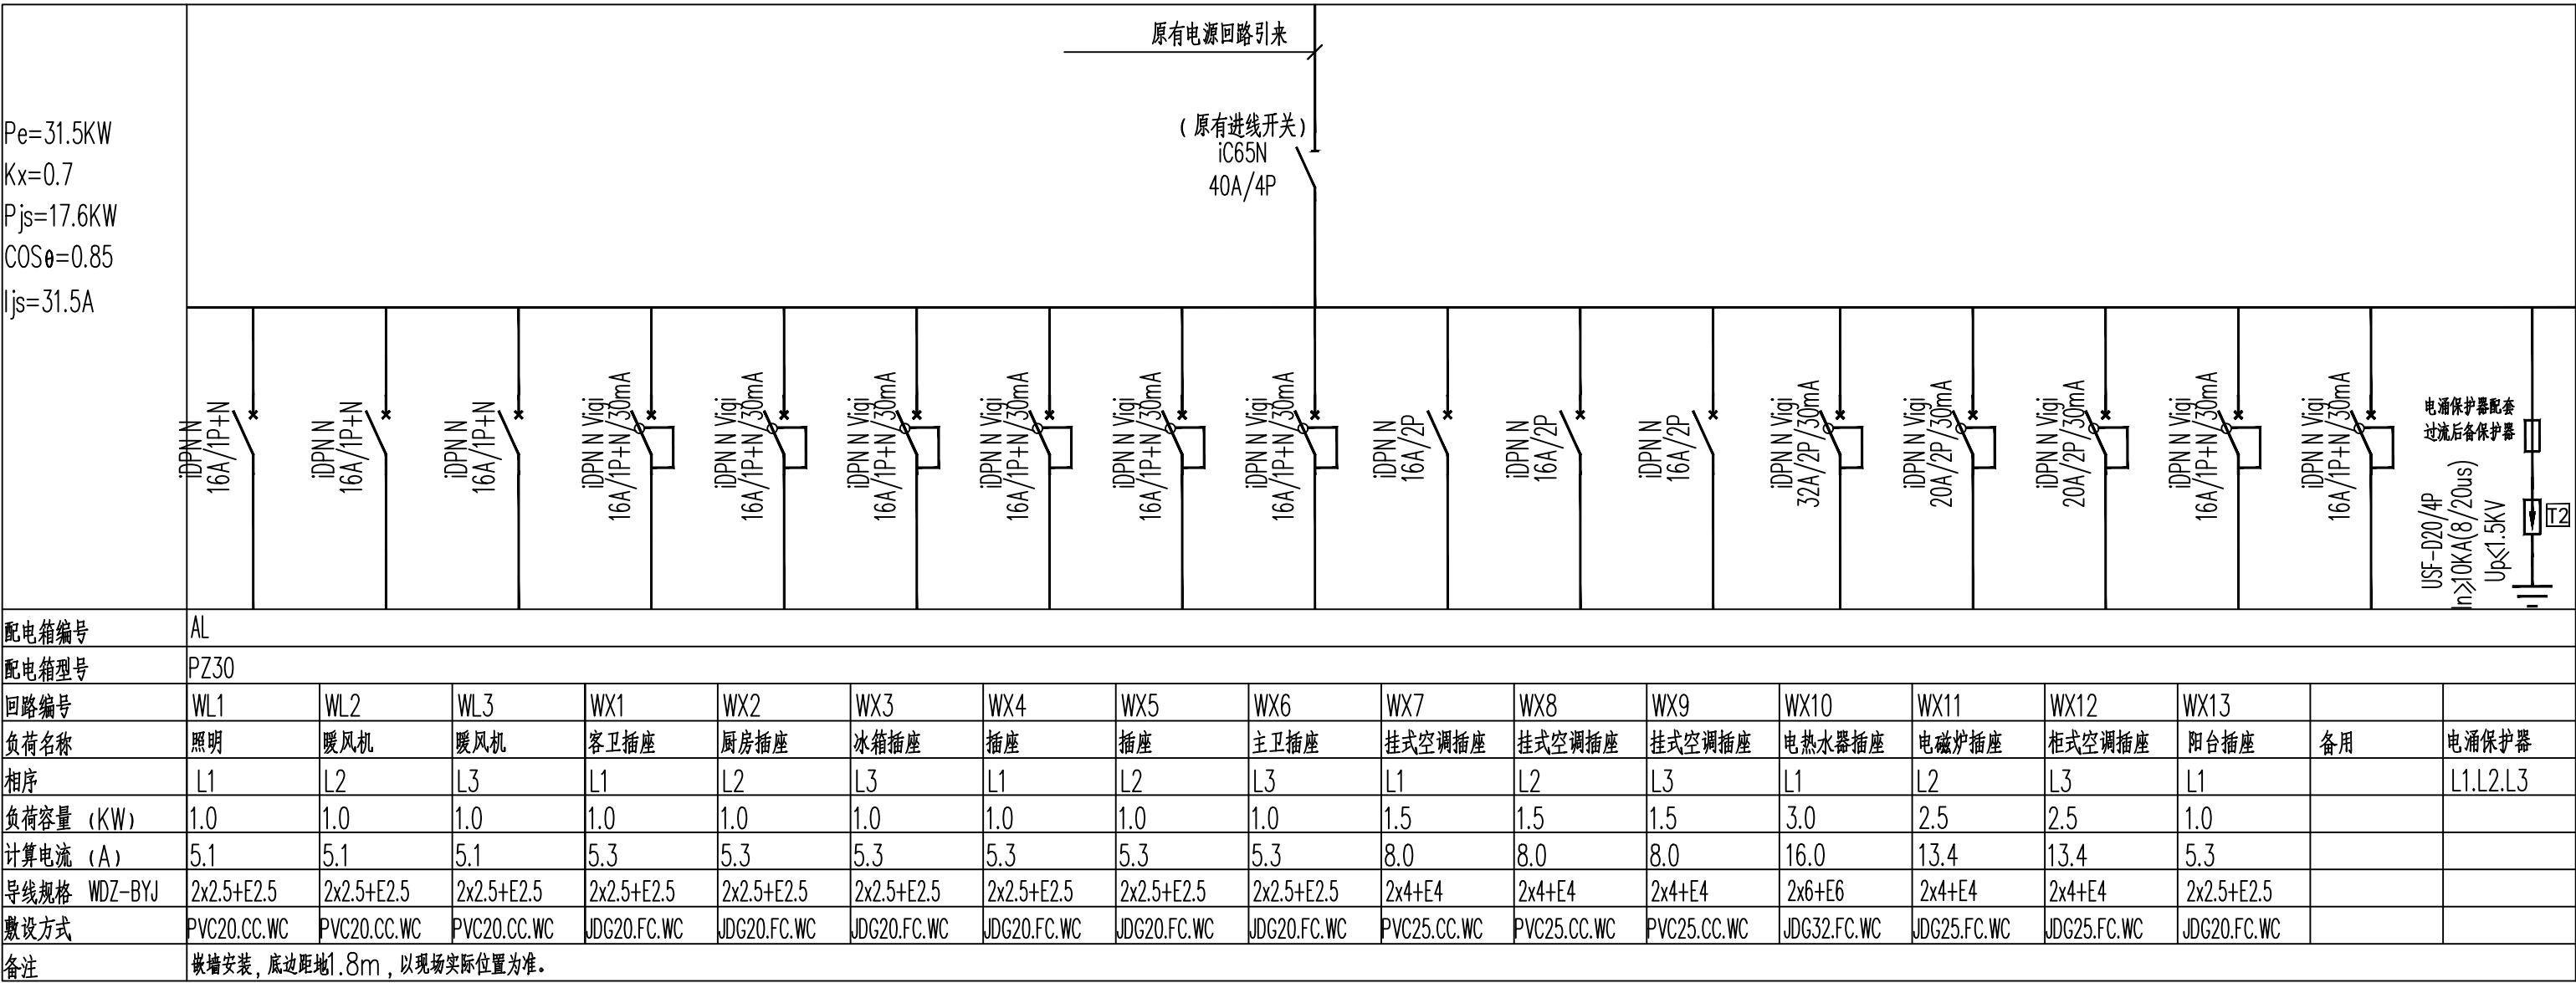


丹阳市吕城镇人民政府
吕城镇荷花池小区人才公寓装修工程
(2#楼206, 306, 406, 606, 706, 806, 906)
施工图设计

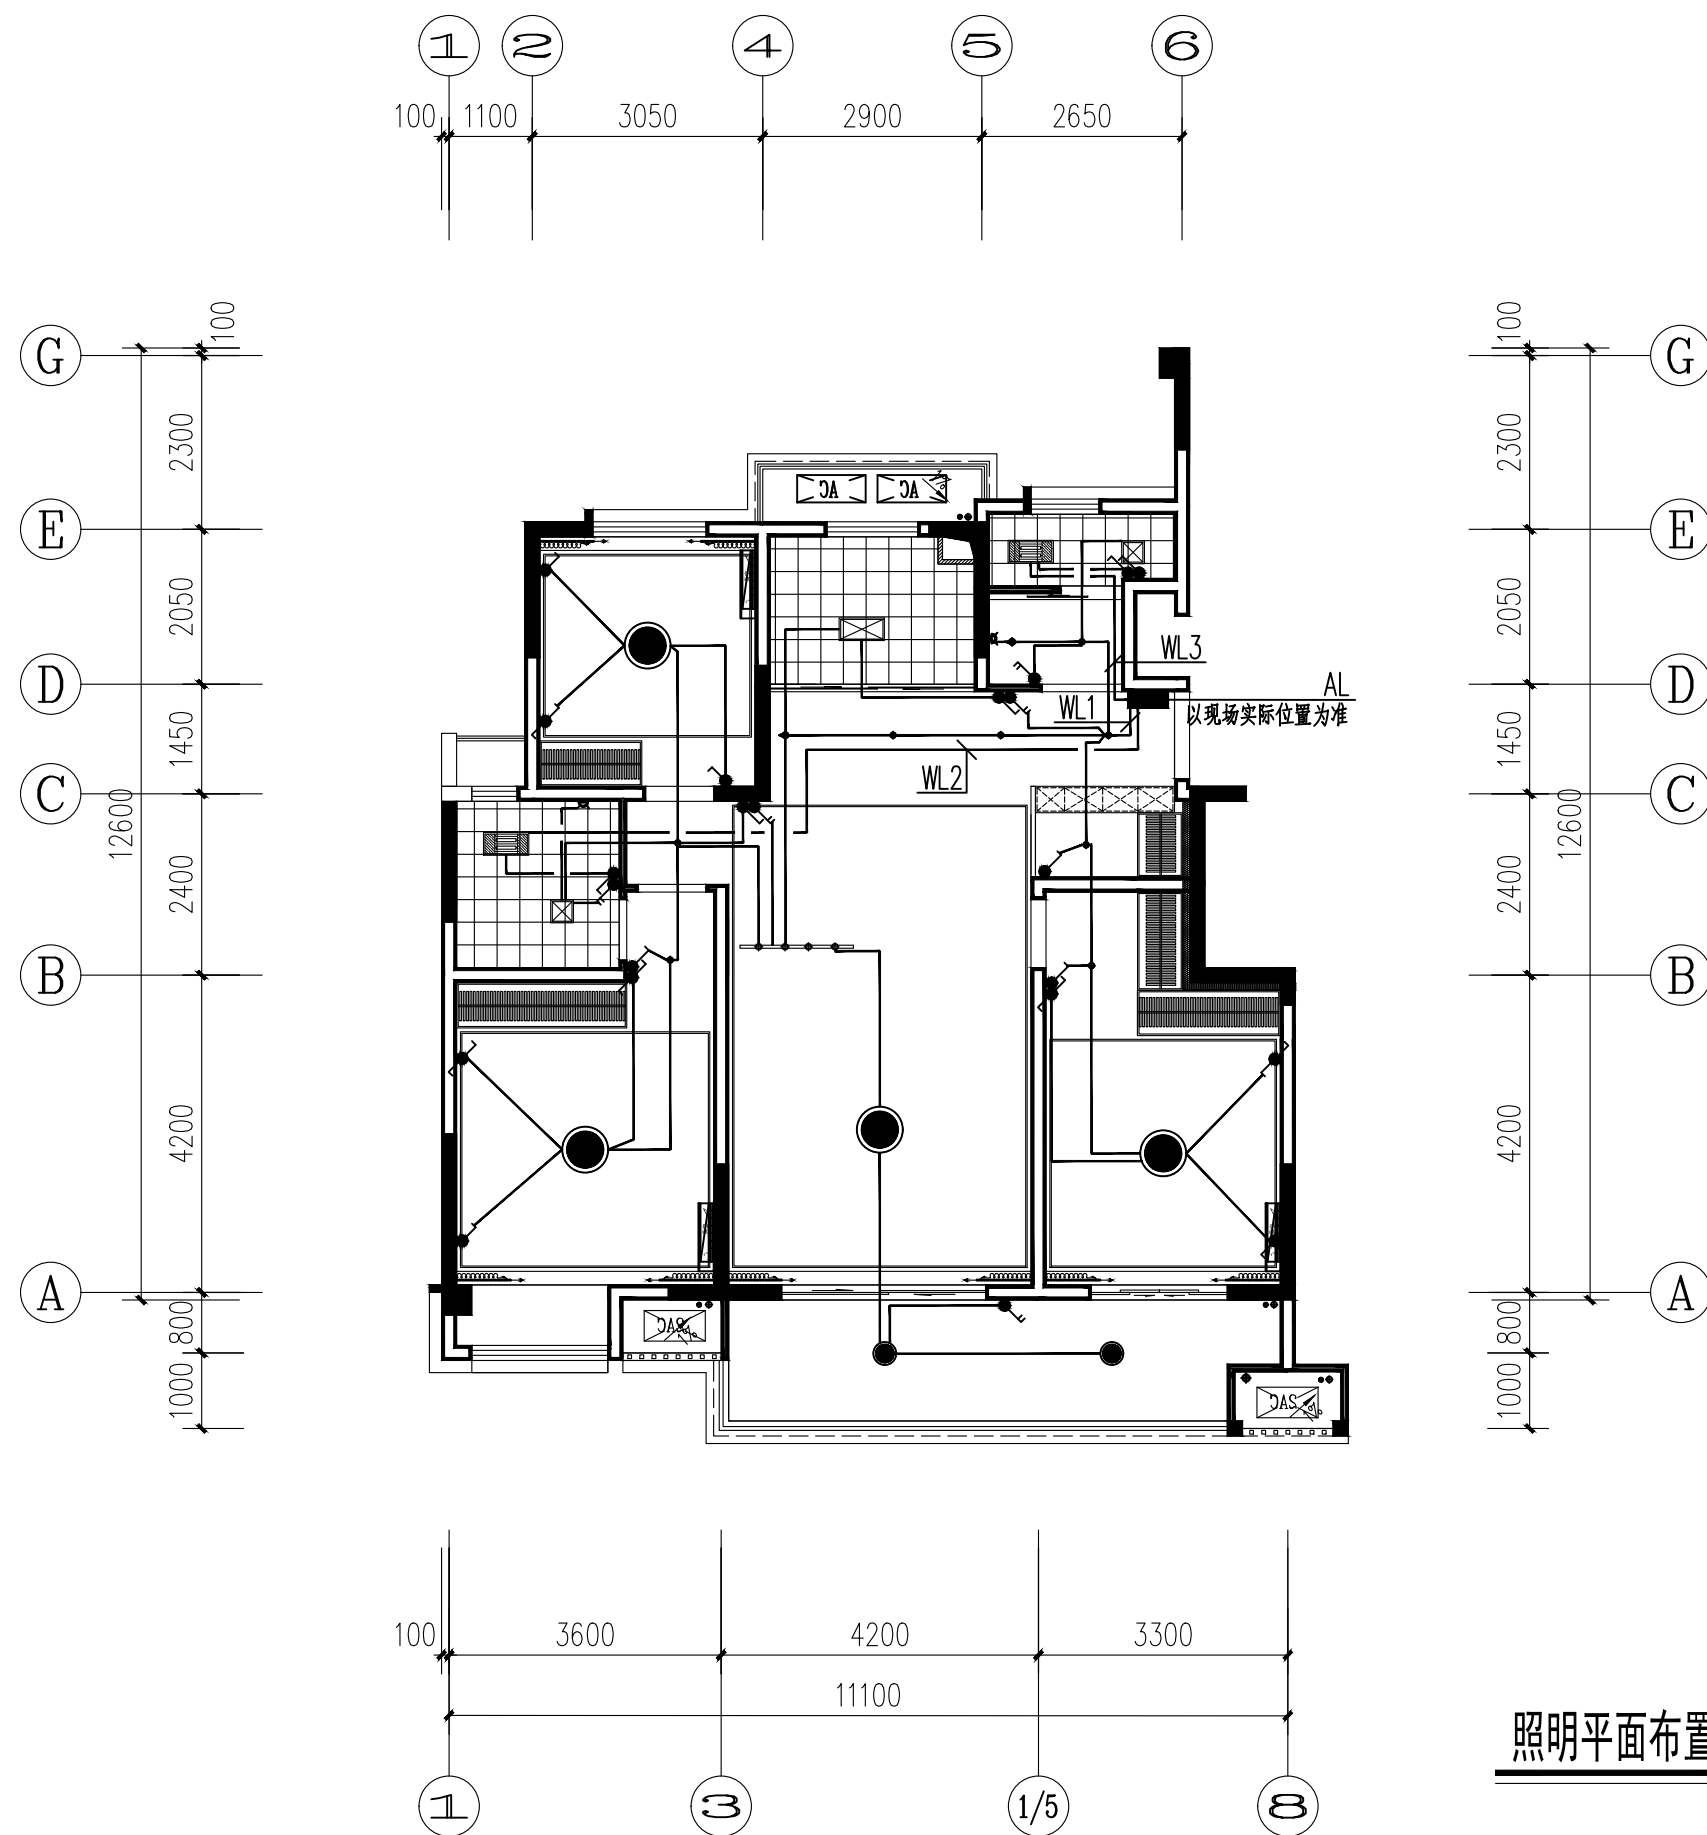
设计编号:	DSSJ-ZJ2026-005	法定代表人:	邵琳
专 业:	电 气	审 定:	邵琳
阶 段:	施工图	项目负责人:	陈方岳
版 本:	第一版	专业负责人:	赵龙
出图时间:	2026.08	校 对:	尹飞
		设 计:	夏雨

地址：江苏省无锡市滨湖区梁清路550号-4楼 电话：0510-85861865

[illegible]

 
 
 


总图					
建筑			暖通		
结构			给排水		
电气					

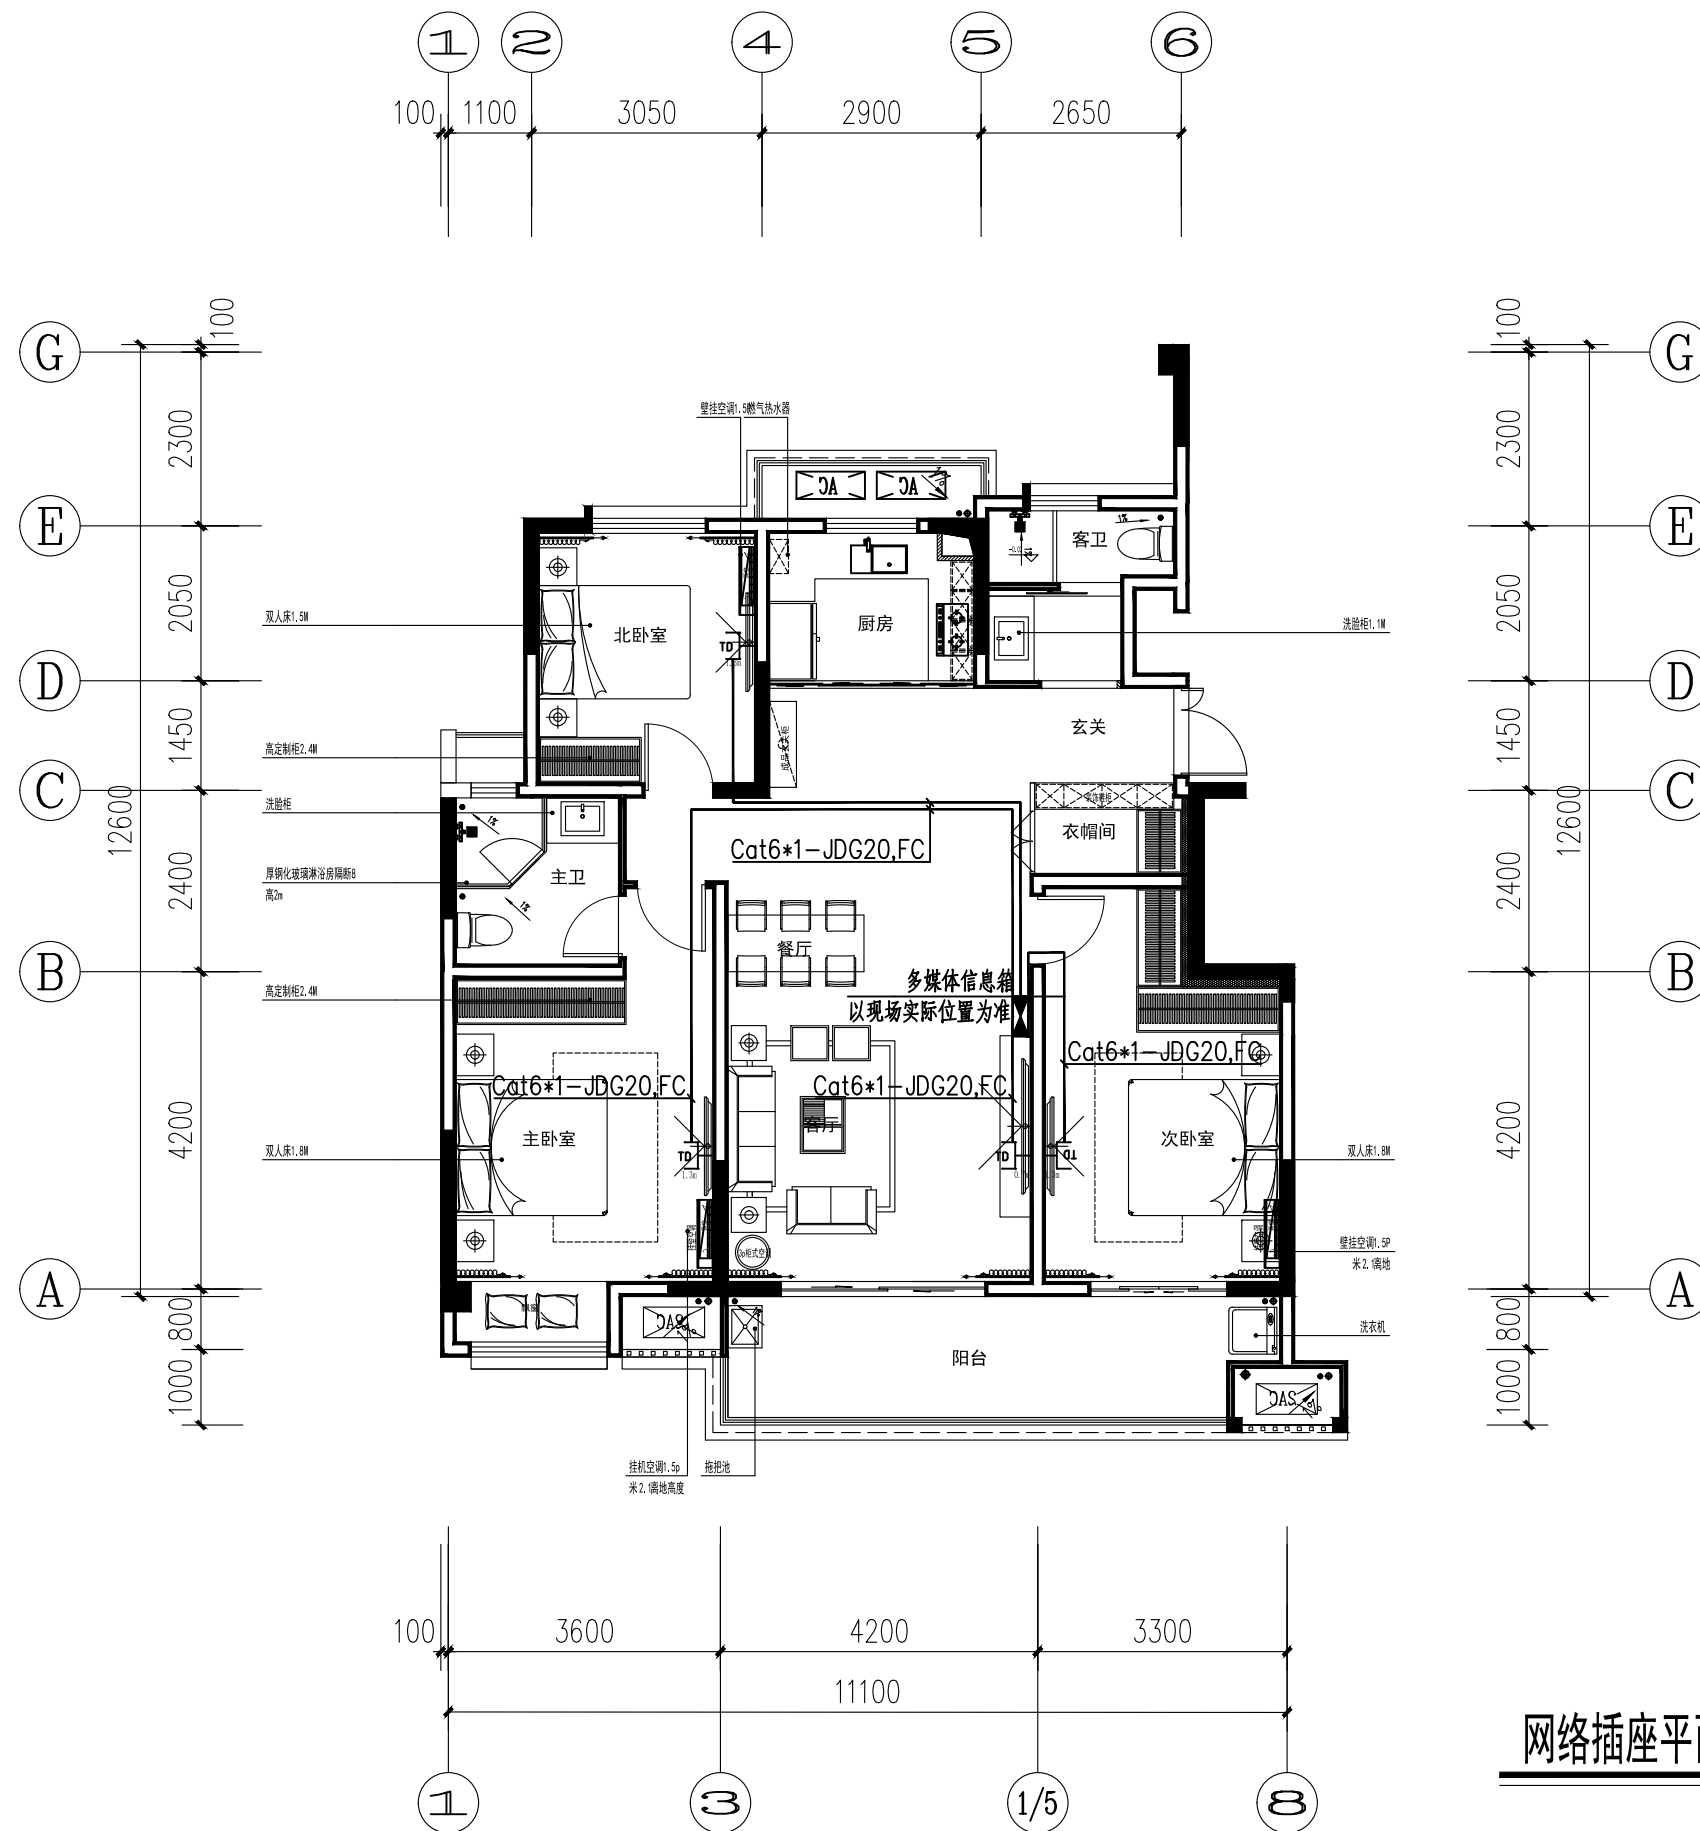


照明平面布置图 1:100

未盖出图章本图无效

 
 
	版本	日 期	版本说明	<div>无锡市都市建筑设计有限公司</div> <div>Wuxi URBAN Architectural Design Co., Ltd.</div> <div>国家建筑工程设计证书编号: A132006418</div>					建设单位		丹阳市吕城镇人民政府	
									工程名称		吕城镇荷花池小区人才公寓装修工程 (2#楼206, 306, 406, 606, 706, 806, 906)	
				审 定	邵丕栋		校 对	王 飞		照明平面布置图	设计编号	DSSJ-ZJ2026-005
				审 核	赵 龙		设 计	夏 历			图 别	电 施
				工程负责人	陈太岳		制 图	夏 历			图 号	03
出图签章			专业负责人	赵 龙		专 业	电 气		日 期		2026.08	

总图					
建筑			暖通		
结构			给排水		
电气					



网络插座平面布置图 1:100

未盖出图章本图无效

	版本	日 期	版本说明	<div>无锡市都市建筑设计有限公司</div> <div>Wuxi URBAN Architectural Design Co., Ltd.</div> <div>国家建筑工程设计证书编号: A132006418</div>					建设单位 丹阳市吕城镇人民政府			
									工程名称 吕城镇荷花池小区人才公寓装修工程 (2#楼206, 306, 406, 606, 706, 806, 906)			
				审 定	邵丕栋		校 对	王 飞		网络插座平面布置图	设计编号	DSSJ-ZJ2026-005
				审 核	赵 龙		设 计	夏 历			图 别	电 施
				工程负责人	陈太岳		制 图	夏 历			图 号	05
出图签章			专业负责人	赵 龙		专 业	电 气		日 期	2026.08		