


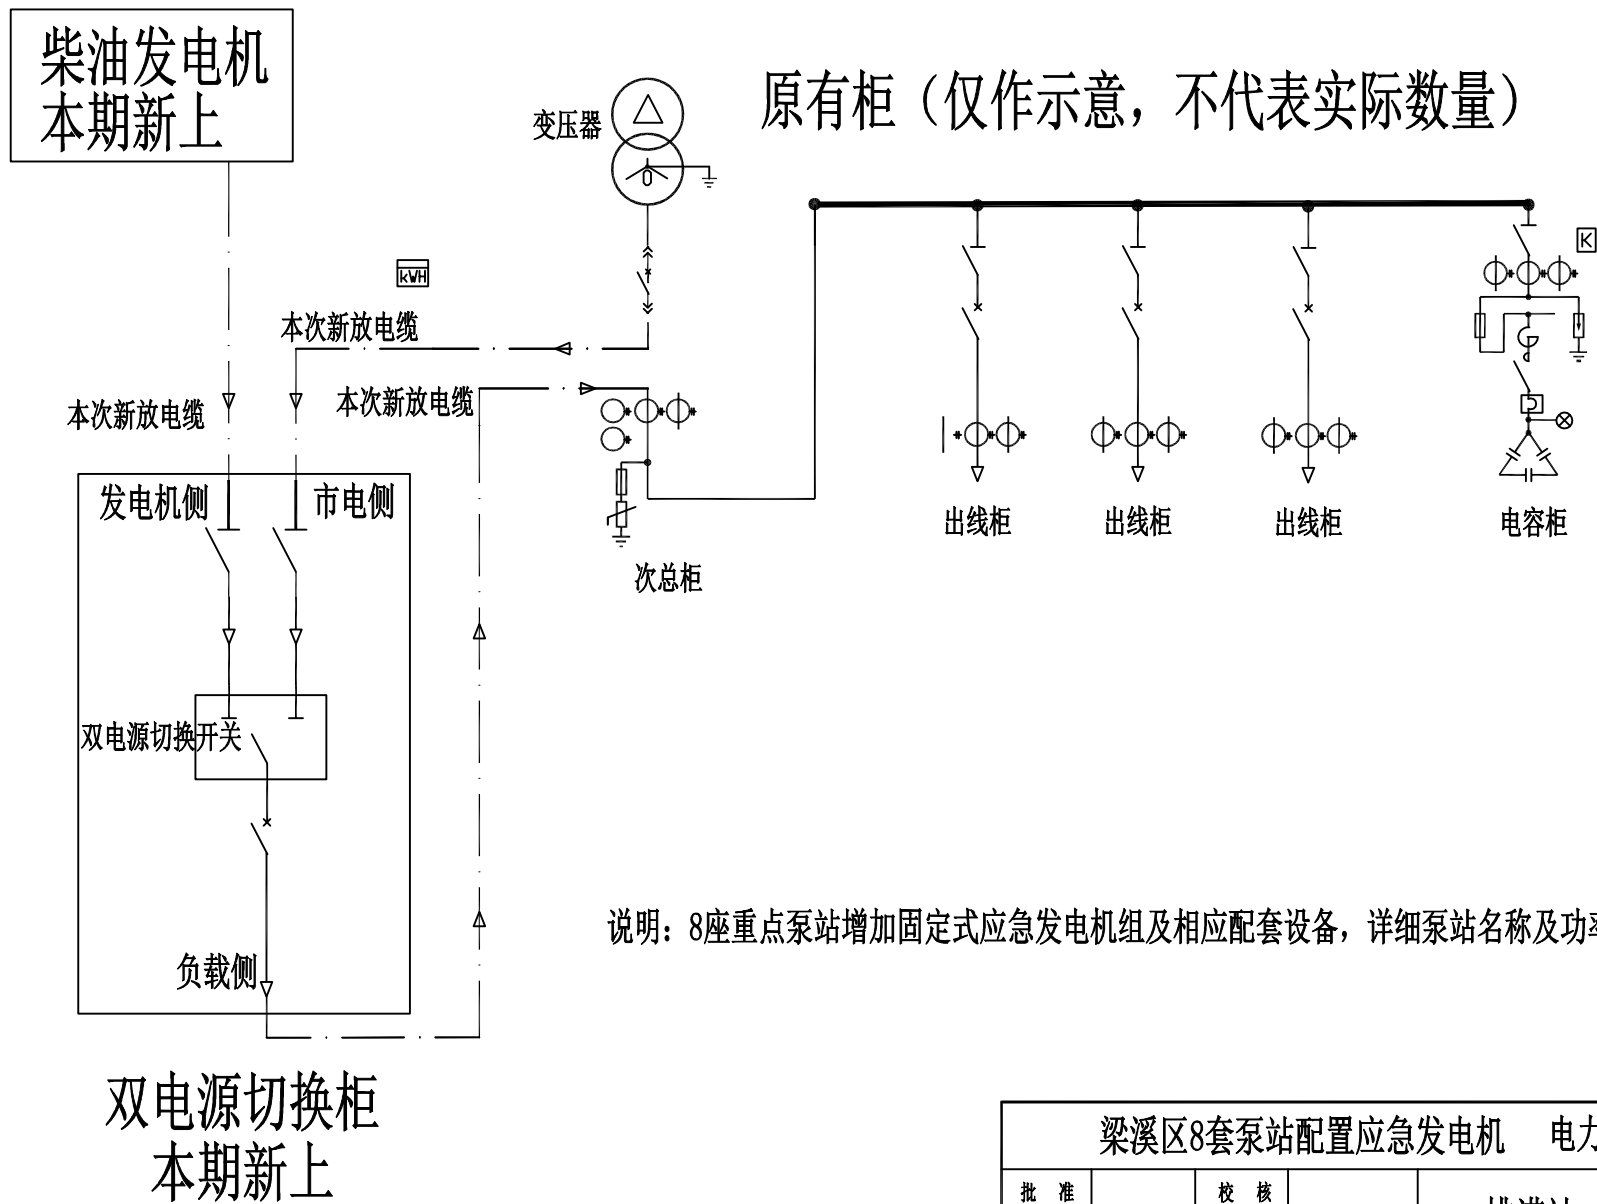

梁溪区8套泵站配置应急发电机					电力工程	设计阶段
批准		校核		排涝站一次主接线图		
审定		设计				
比例		日期	2026-8-1	图号		