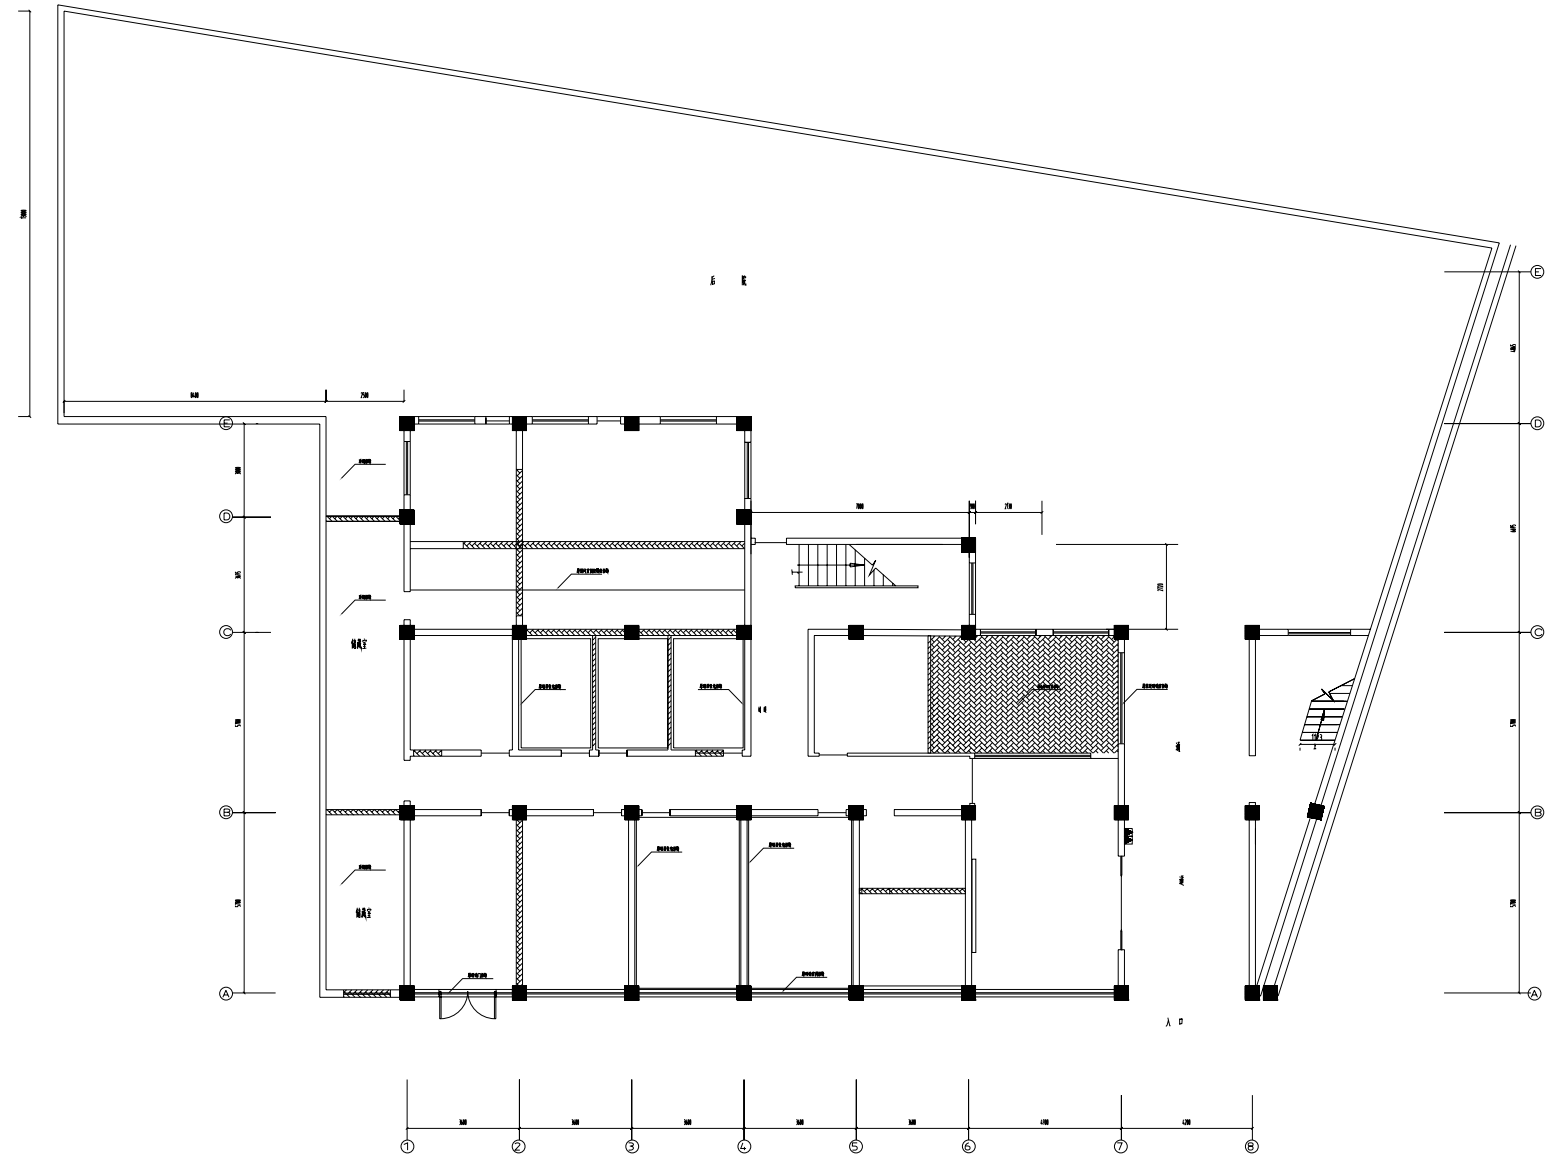


墙体拆除

注:

1.原地面砖全部凿除,卫生间墙面瓷砖凿除。

一层拆除图 1:120

备注栏	
合作设计单位	
建设单位	扬州市公安局邗江分局
工程名称	邗江区巡特警大队办公楼装饰改造项目
图纸名称	一层拆除图


设计阶段	施工图	版 次	A
职 责	姓 名	签 名	日 期
批 准			
审 定			
审 核			
项目负责			
专业负责			
校 对			
设 计			
制 图			

会签栏			
建 筑		电 气	
结 构		暖 通	
给排水		工 艺	

盖章栏

注:1.请建设单位盖送当地审图办等相关部门
2.未加盖我院出图专用章其设计图无效

专 业	装 饰	设计编号	
日 期	2025.09	图纸编号	1F-C01

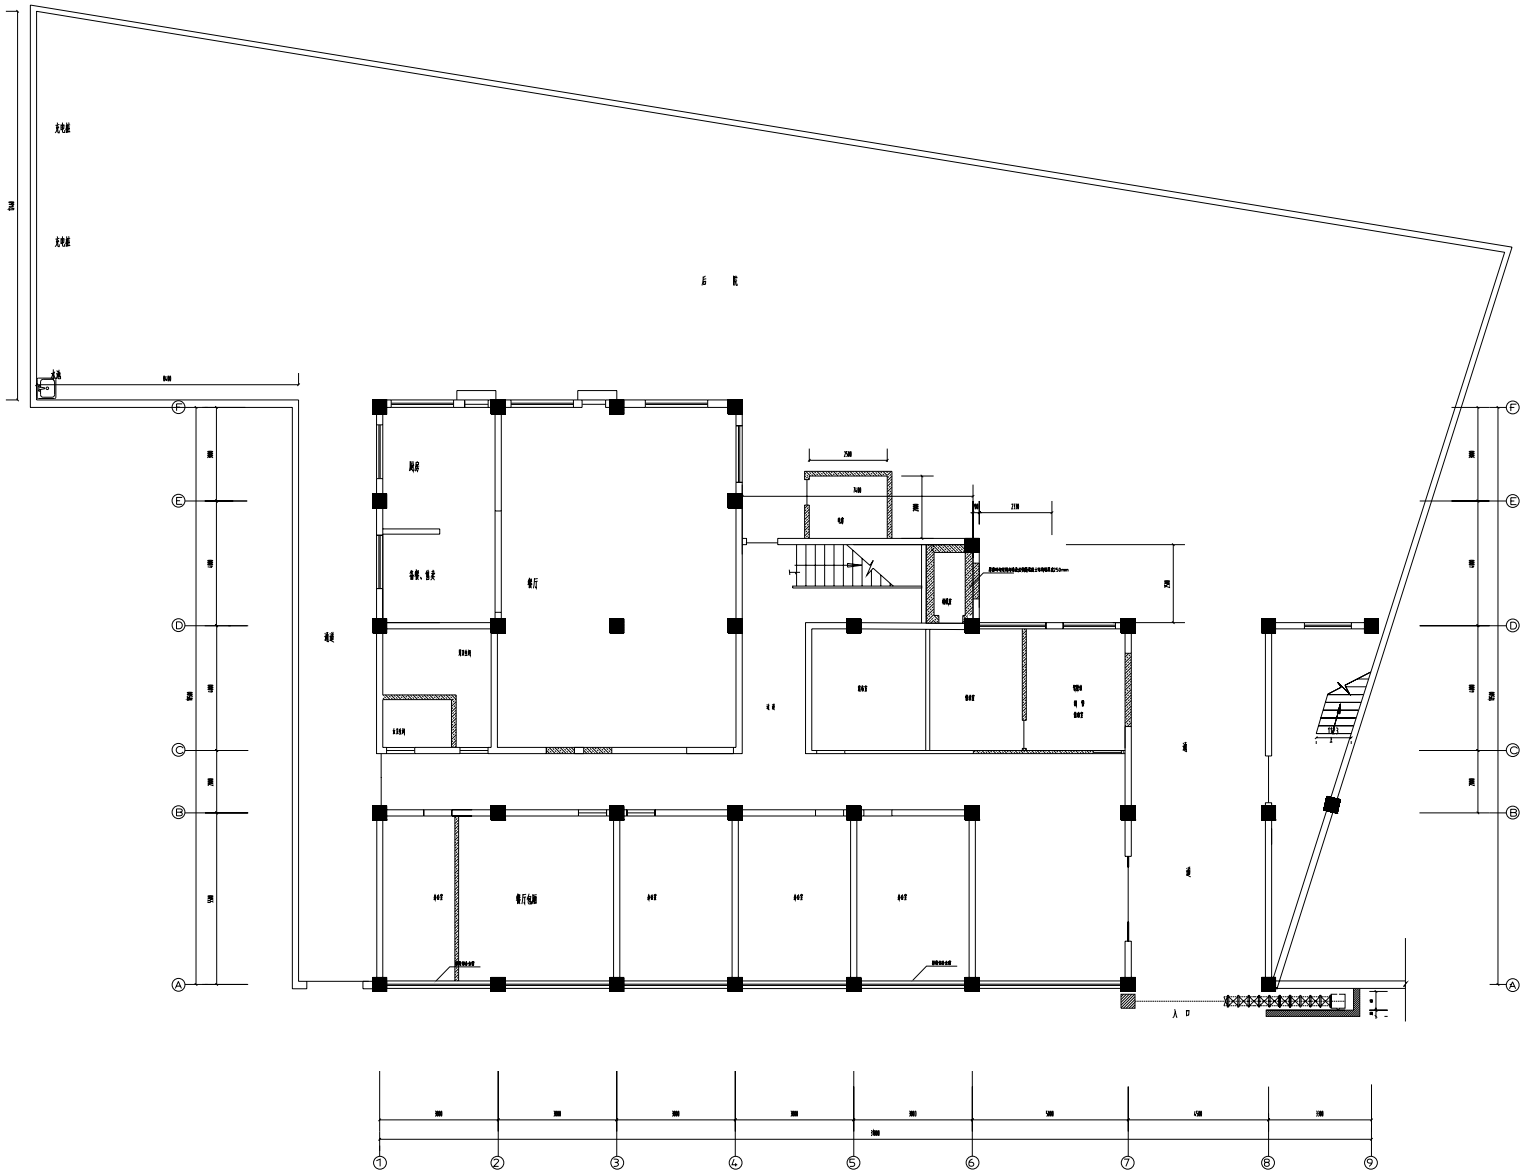

新建墙体

注:

1.一层隔墙均为150厚砌块砖砖砌,顶高2800。

2.电房墙面混凝土浇注基层高300,原地浇注混凝土平顶,放度1%,板厚 100mm,采用 HRB400 级Φ8@150 双层双向配筋,支座处增设Φ8 负弯矩筋,保护层 15mm ,改性沥青卷材防水两遍,面层4 CM砂浆保护层。

一层新建墙体图 1:120

备注栏

合作设计单位

建设单位

扬州市公安局邗江分局

工程名称

邗江区巡特警大队办公楼装饰改造项目

图纸名称

一层新建墙体图

设计阶段	施工图	版 次	A
职 责	姓 名	签 名	日 期
批 准			
审 定			
审 核			
项目负责			
专业负责			
校 对			
设 计			
制 图			


会签栏

建 筑		电 气	
结 构		暖 通	
给排水		工 艺	

盖章栏

注:1.请建设单位盖送当地审图办等相关部门
2.未加盖我院出图专用章其设计图无效

专 业	装 饰	设计编号	
日 期	2025.09	图纸编号	1F-xj01

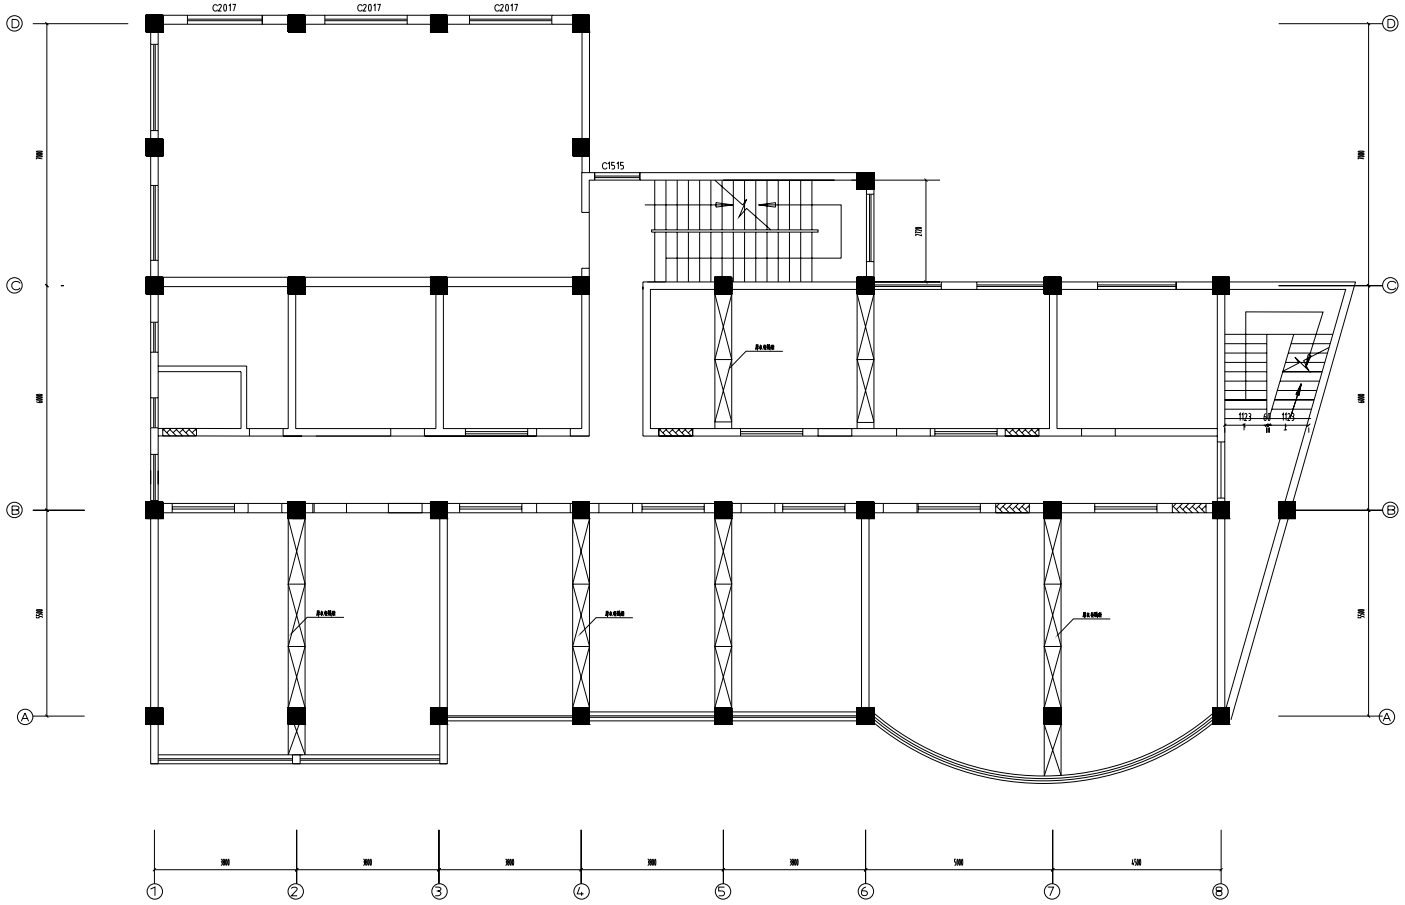

二层拆除图 1:100

注:

1.原地面砖全部凿除,卫生间墙面瓷砖凿除。

备注栏

合作设计单位

建设单位

扬州市公安局邗江分局

工程名称

邗江区巡特警大队办公楼装饰改造项目

图纸名称

二层拆除图

设计阶段	施工图	版 次	A
职 责	姓 名	签 名	日 期
批 准			
审 定			
审 核			
项目负责			
专业负责			
校 对			
设 计			
制 图			


会签栏

建 筑		电 气	
结 构		暖 通	
给排水		工 艺	

盖章栏

注:1.请建设单位提送当地审图办等相关部门
2.未加盖我院出图专用章其设计图无效

专 业	装 饰	设计编号	
日 期	2025.09	图纸编号	2F-C01

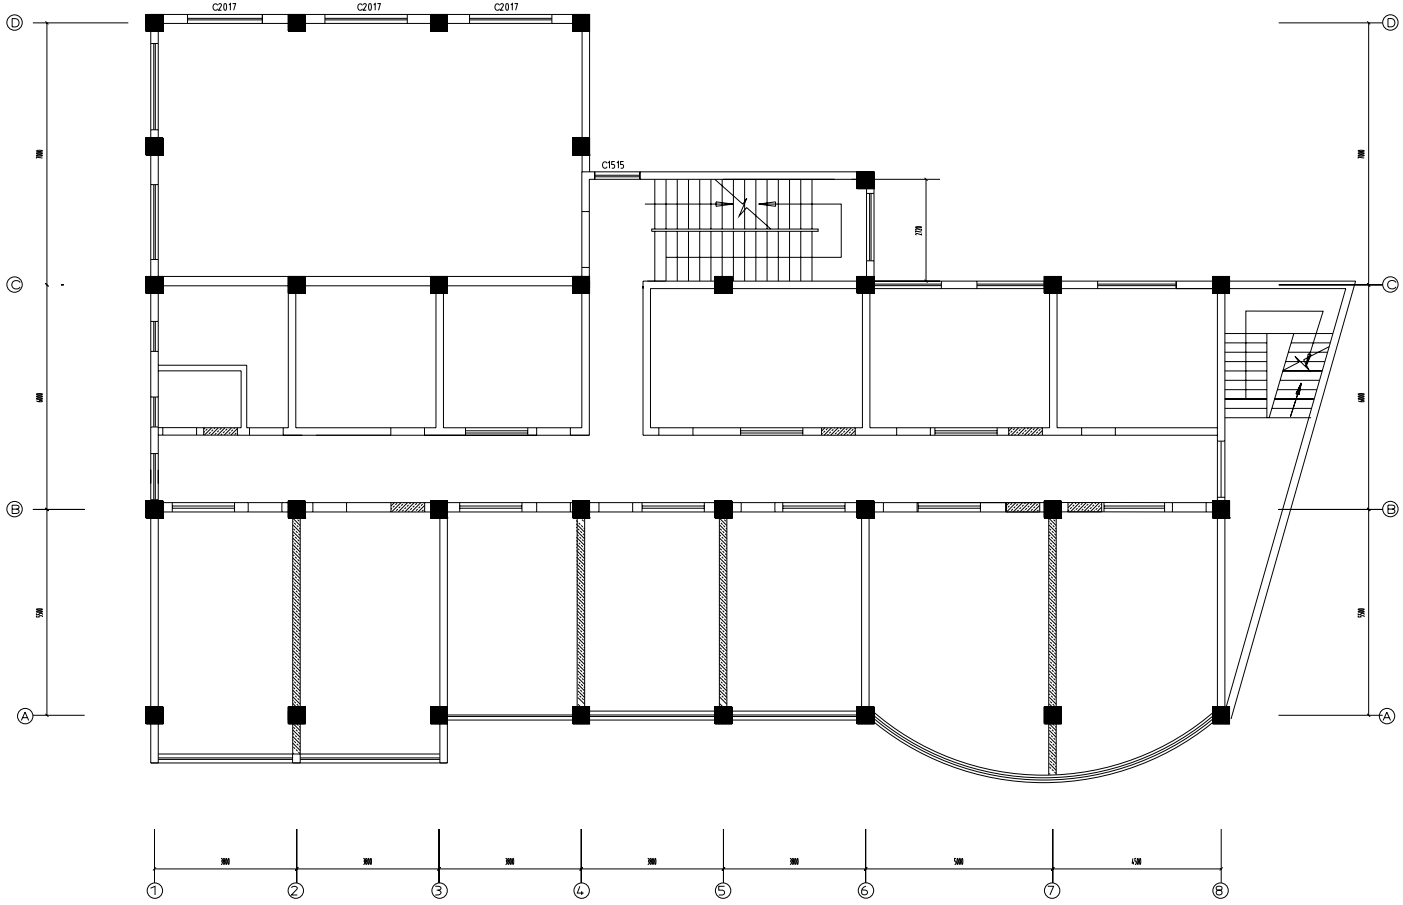

二层新建墙体图　1:100

注：　1.隔墙均为75系列12厚纸面石膏板墙隔断,内含隔音岩棉。

备注栏

合作设计单位

建设单位

扬州市公安局邗江分局

工程名称

邗江区巡特警大队办公楼装饰改造项目

图纸名称

二层新建墙体图

设计阶段	施工图	版 次	A
职 责	姓 名	签 名	日 期
批 准			
审 定			
审 核			
项目负责			
专业负责			
校 对			
设 计			
制 图			


会签栏

建 筑		电 气	
结 构		暖 通	
给排水		工 艺	

盖章栏

注:1.请建设单位报送当地审图办等相关部门
2.未加盖我院出图专用章其设计图无效

专 业	装 饰	设计编号	
日 期	2025.09	图纸编号	2F-XJ01

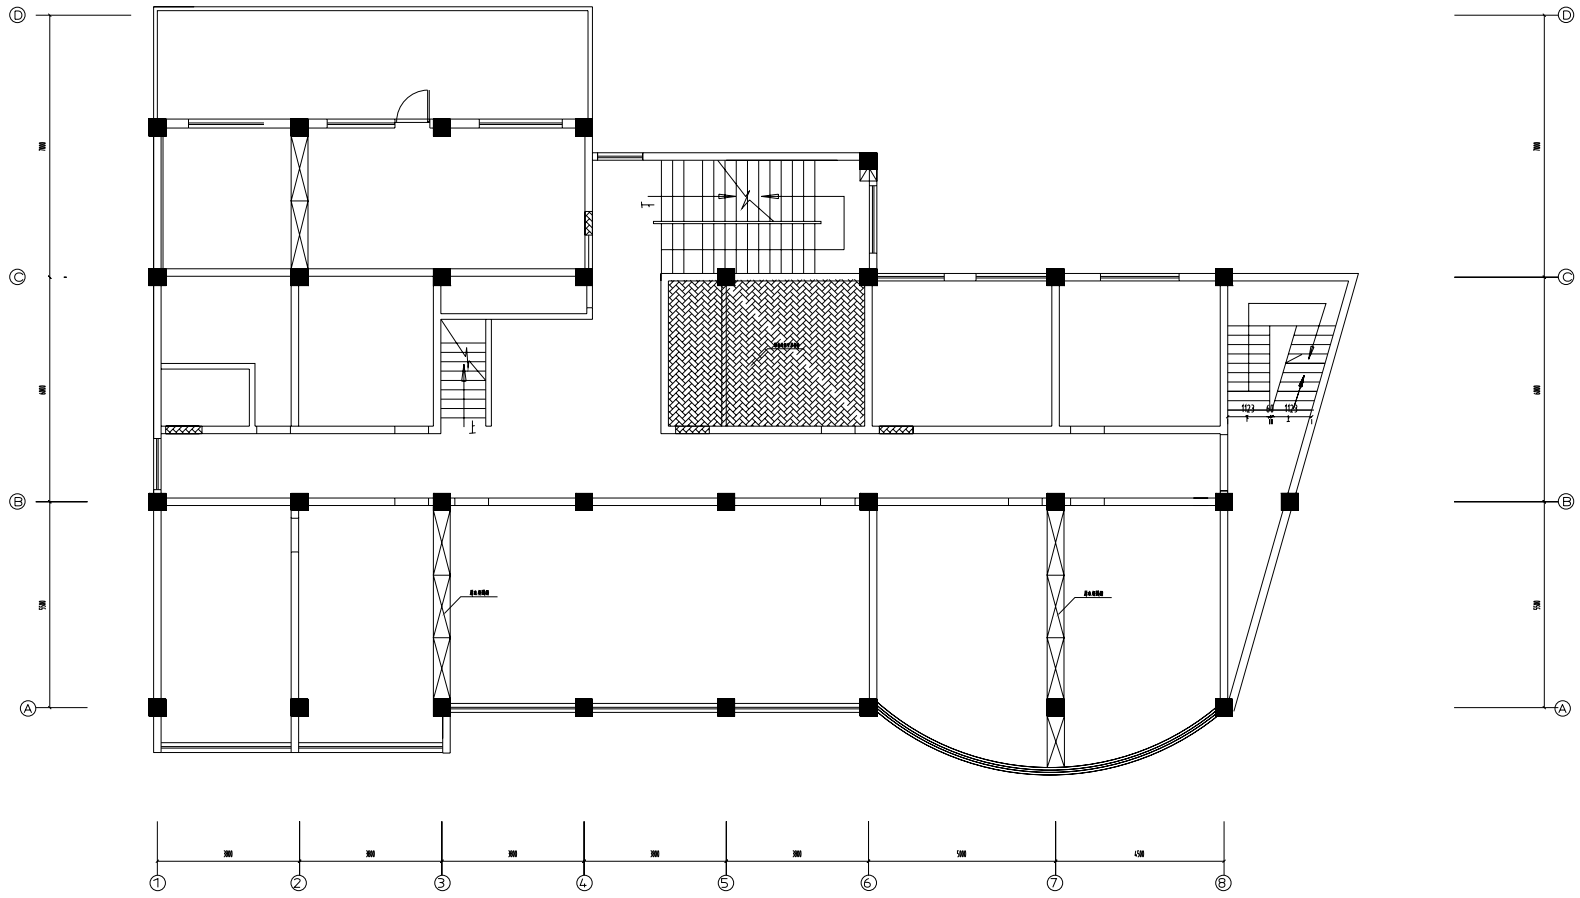

三层拆除图 1:100

注:

1.除档案室原地面砖不变,其它部位地砖全部凿除,卫生间墙面瓷砖凿除。

备注栏

合作设计单位

建设单位

扬州市公安局邗江分局

工程名称

邗江区巡特警大队办公楼装饰改造项目

图纸名称

三层拆除图

设计阶段	施工图	版 次	A
职 责	姓 名	签 名	日 期
批 准			
审 定			
审 核			
项目负责			
专业负责			
校 对			
设 计			
制 图			

会签栏


建 筑		电 气	
结 构		暖 通	
给排水		工 艺	

盖章栏

注:1.请建设单位报送当地审图办等相关部门

2.未加盖我院出图专用章其设计图无效

专 业	装 饰	设计编号	
日 期	2025.09	图纸编号	3F-C01

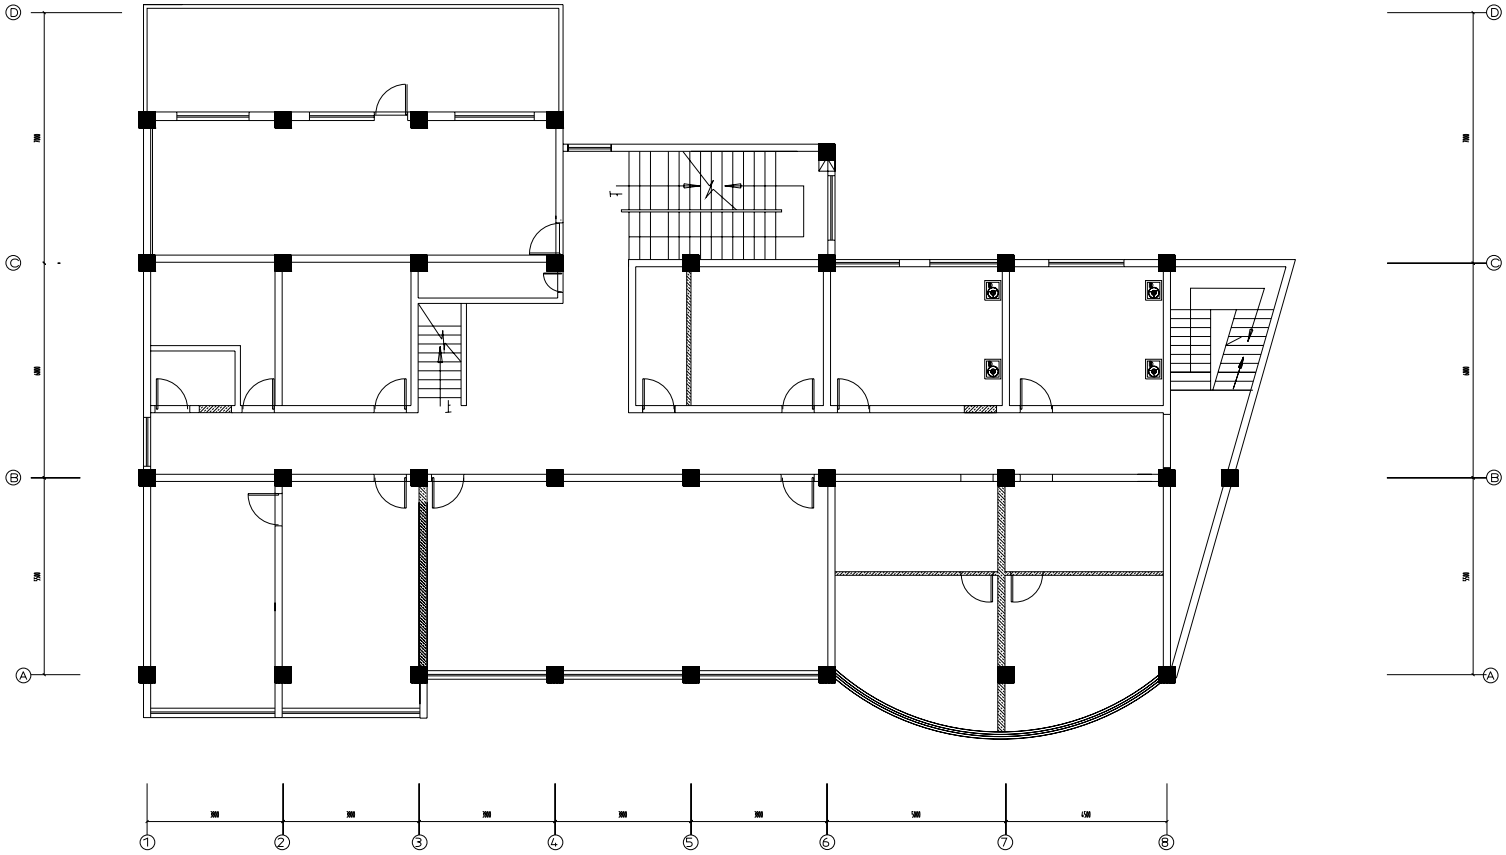

三层新建墙体图 1:100

注:

1.隔墙均为75系列12厚纸面石膏板墙隔断,内含隔音岩棉。

备注栏

合作设计单位

建设单位

扬州市公安局邗江分局

工程名称

邗江区巡特警大队办公楼装饰改造项目

图纸名称

三层新建墙体图

设计阶段	施工图	版 次	A
职 责	姓 名	签 名	日 期
批 准			
审 定			
审 核			
项目负责			
专业负责			
校 对			
设 计			
制 图			

会签栏


建 筑		电 气	
结 构		暖 通	
给排水		工 艺	

盖章栏

注:1.请建设单位盖送当地审图办等相关部门

2.未加盖我院出图专用章其设计图无效

专 业	装 饰	设计编号	
日 期	2025.09	图纸编号	3F-xj01

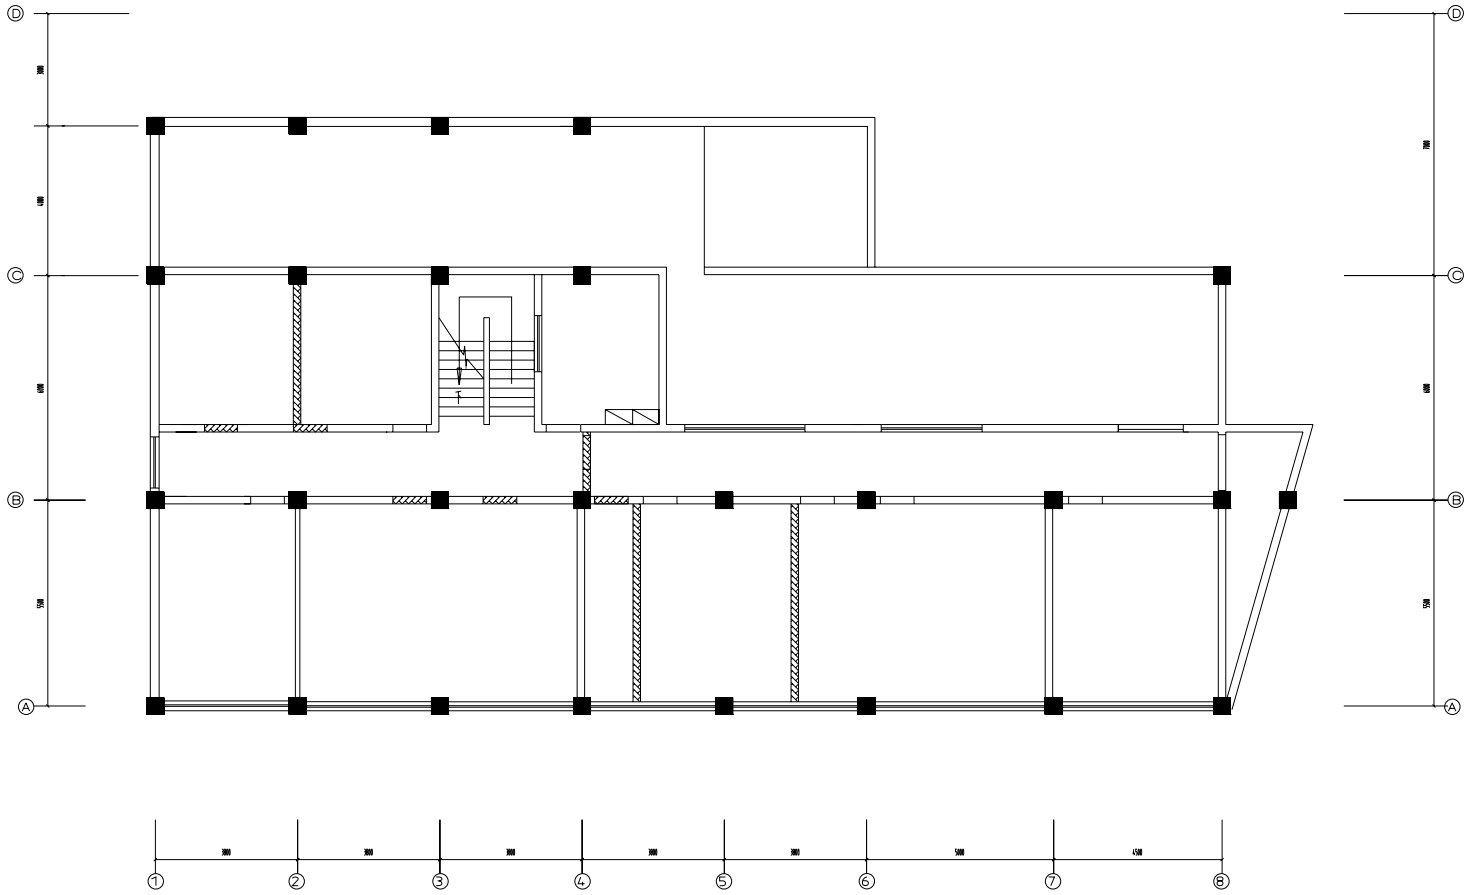

四层拆除图 1:100

注:

1.原卫生间及淋浴间墙地砖全部凿除,其它地面面砖保留。

备注栏

合作设计单位

建设单位

扬州市公安局邗江分局

工程名称

邗江区巡特警大队办公楼装饰改造项目

图纸名称

四层拆除图

设计阶段	施工图	版 次	A
职 责	姓 名	签 名	日 期
批 准			
审 定			
审 核			
项目负责			
专业负责			
校 对			
设 计			
制 图			

会签栏


建 筑		电 气	
结 构		暖 通	
给排水		工 艺	

盖章栏

注:1.请建设单位盖送当地审图办等相关部门

2.未加盖我院出图专用章其设计图无效

专 业	装 饰	设计编号	
日 期	2025.09	图纸编号	4.F-C01

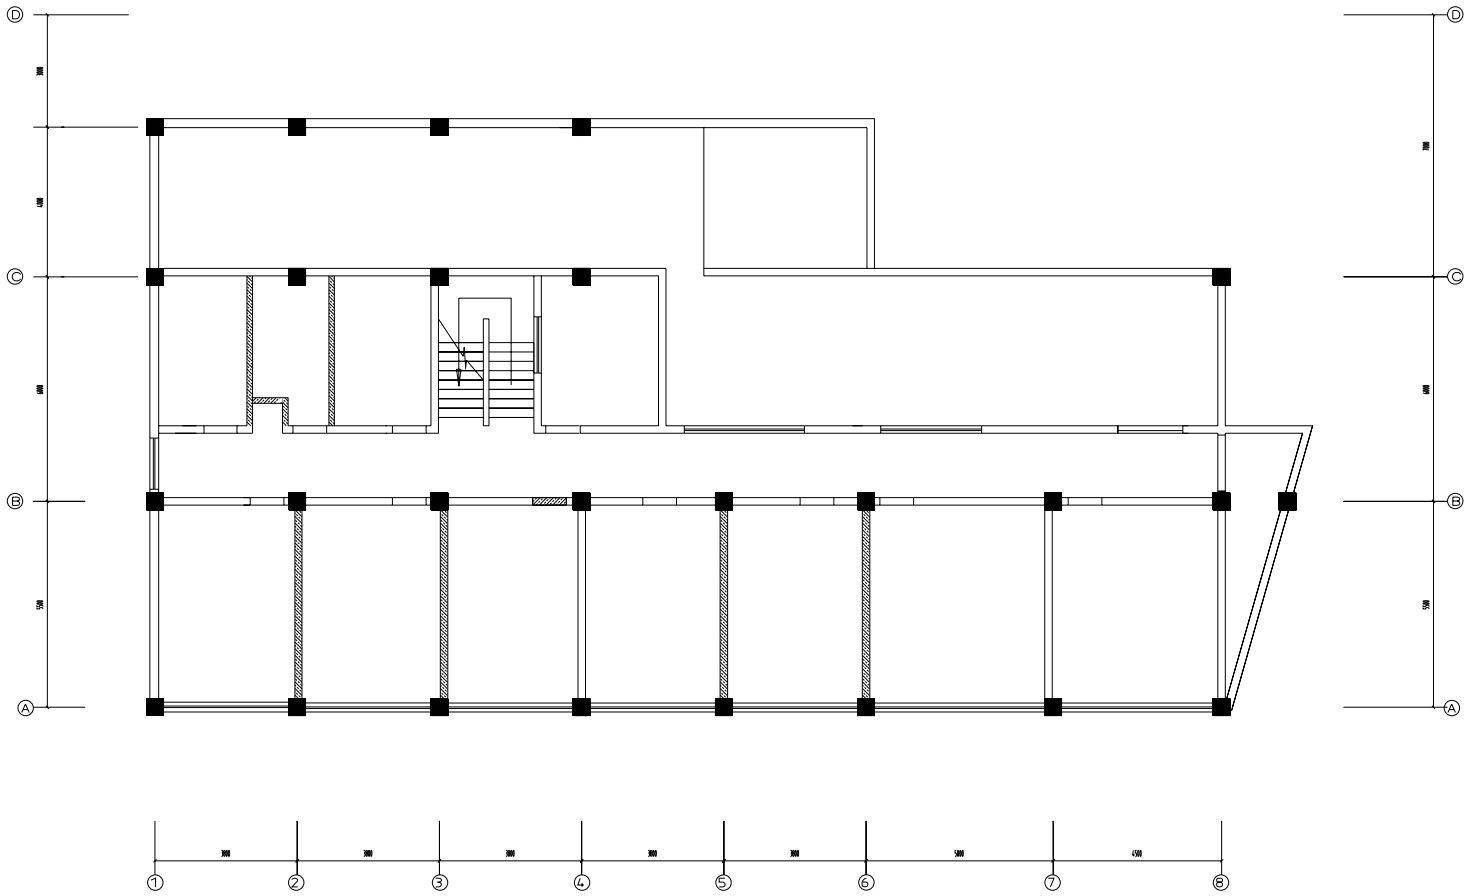

四层新建墙体图 1:100

注:

1.除卫生间\淋浴间用50镀锌方管焊接隔断墙贴硅酸钙板钢丝网抹浆贴砖(根部设300高混凝土墙基),
其它隔墙均为75系列12厚纸面石膏板墙隔断,内含隔吉岩棉。

备注栏

合作设计单位

建设单位

扬州市公安局邗江分局

工程名称

邗江区巡特警大队办公楼装饰改造项目

图纸名称

四层新建墙体图

设计阶段	施工图	版 次	A
职 责	姓 名	签 名	日 期
批 准			
审 定			
审 核			
项目负责			
专业负责			
校 对			
设 计			
制 图			

会签栏

建 筑		电 气	
结 构		暖 通	
给排水		工 艺	

盖章栏

注:1.请建设单位盖送当地审图办等相关部门
2.未加盖我院出图专用章其设计图无效

专 业	装 饰	设计编号	
日 期	2025.09	图纸编号	4F-xj01