

施工图设计

法定代表人: 陈方岳


审 定: 陈方岳


项目负责人: 陈方岳

专业负责人: 王 斌


校 对: 王 斌

设 计: 任 林

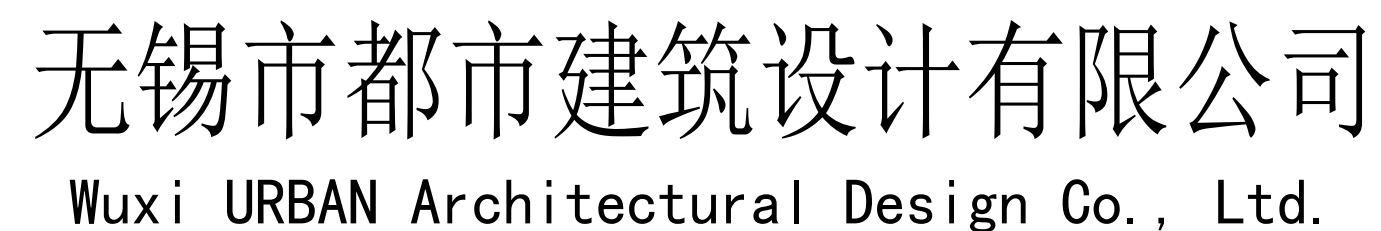
[illegible]

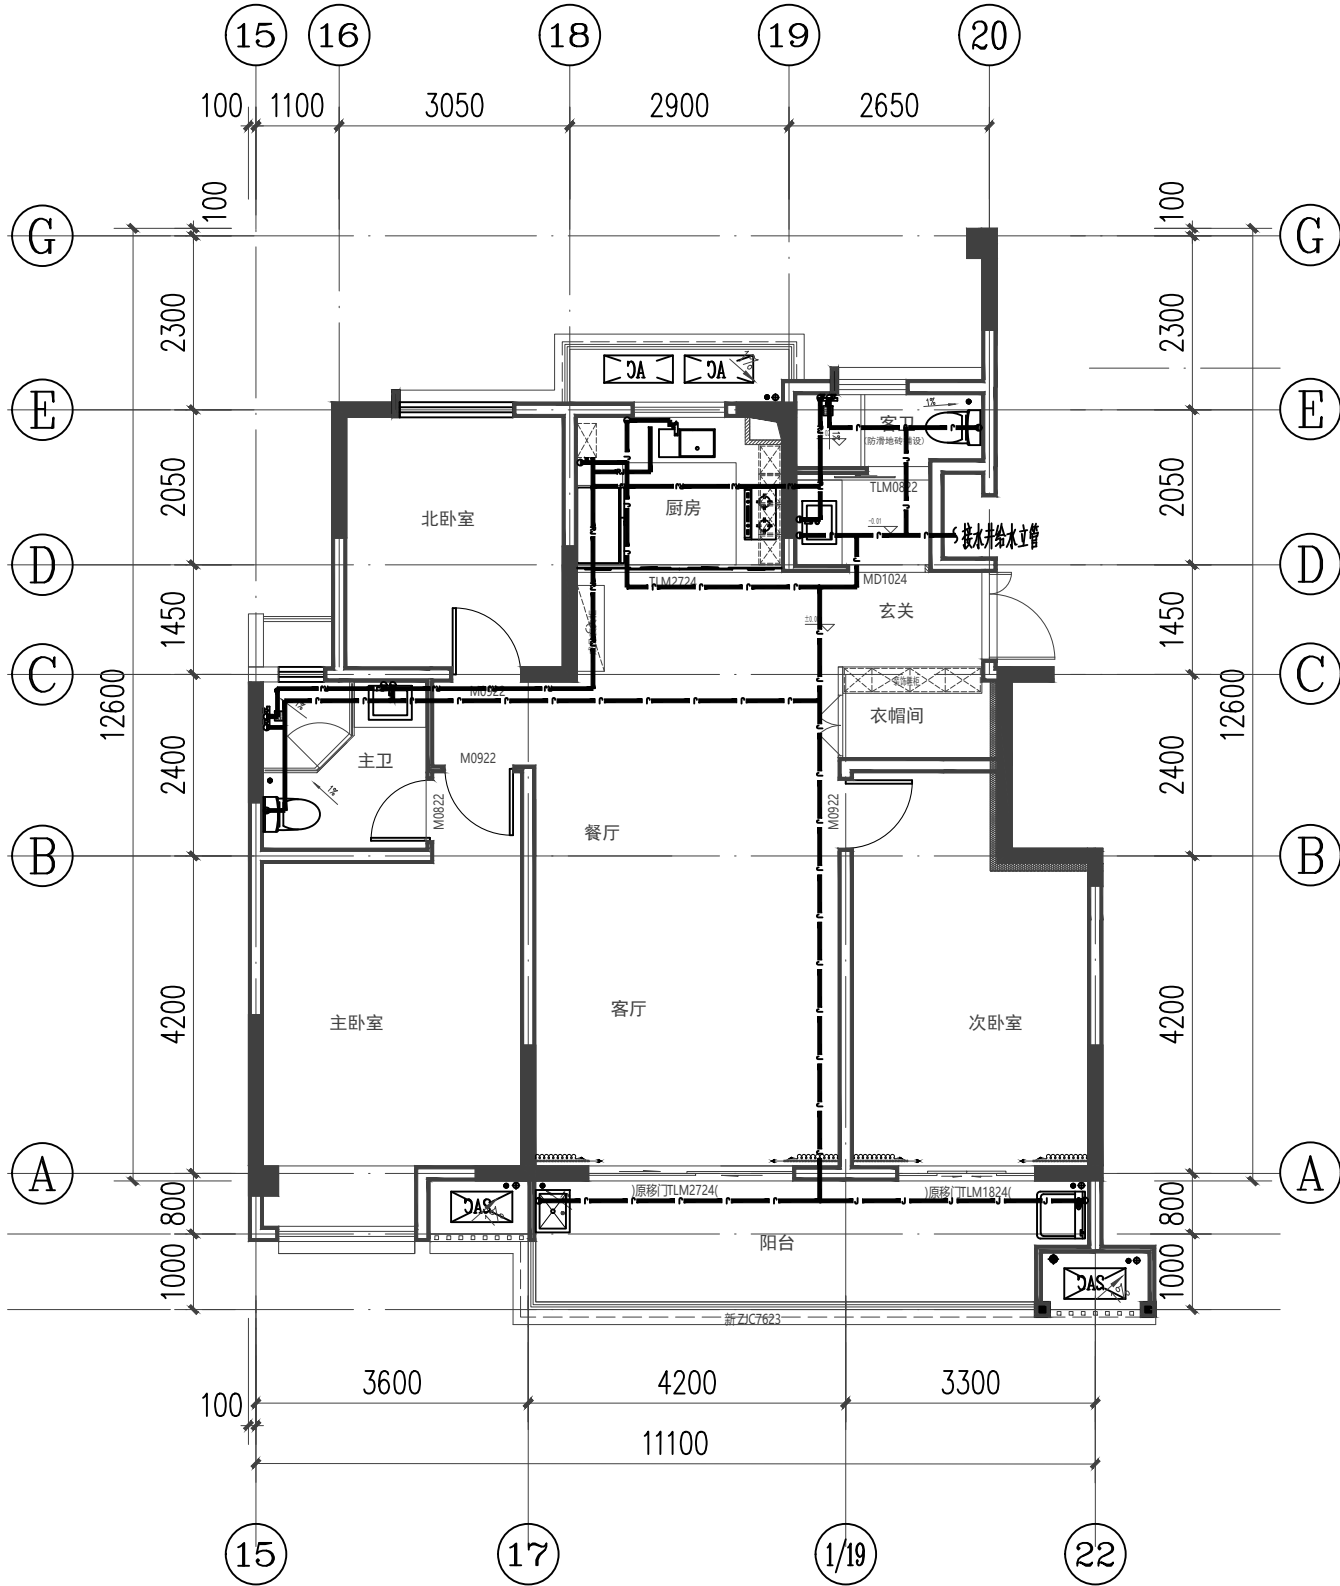

给水平面图 1:100

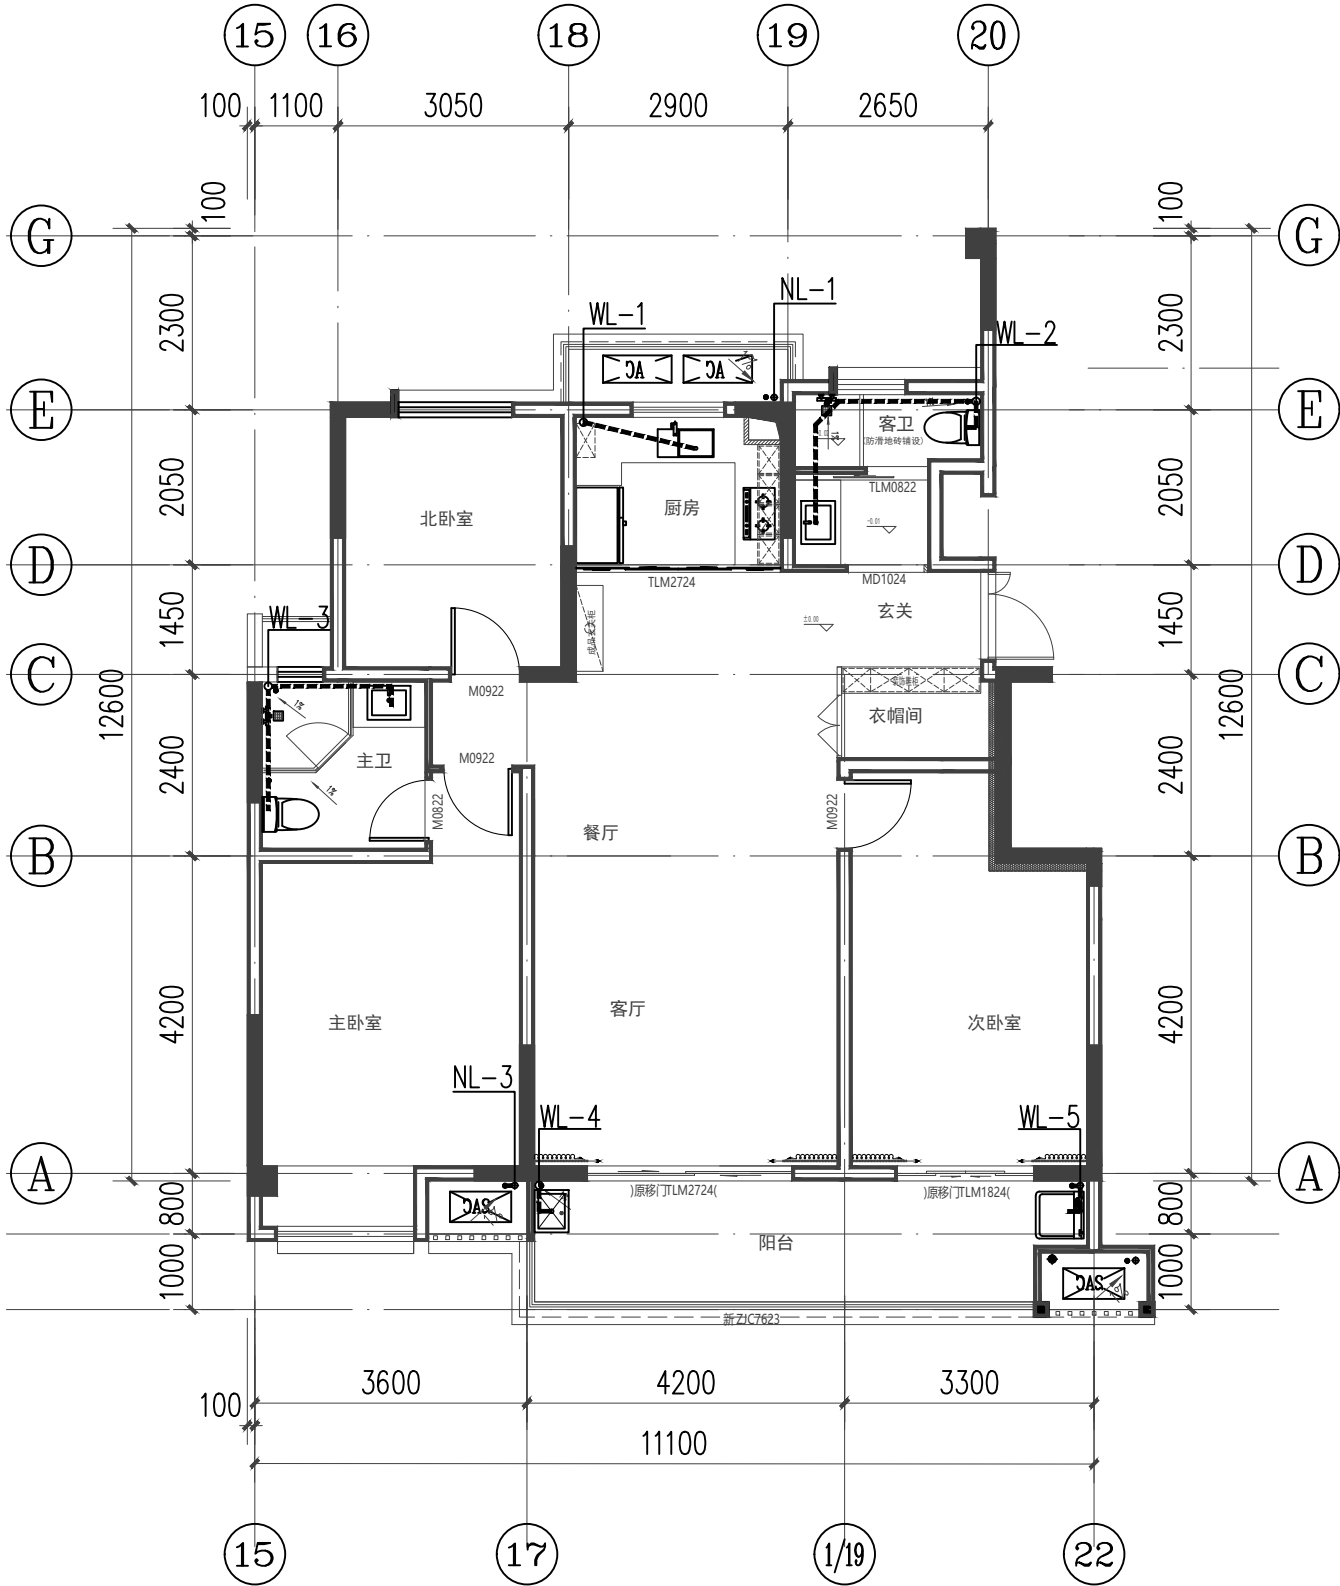

排水平面图 1:100


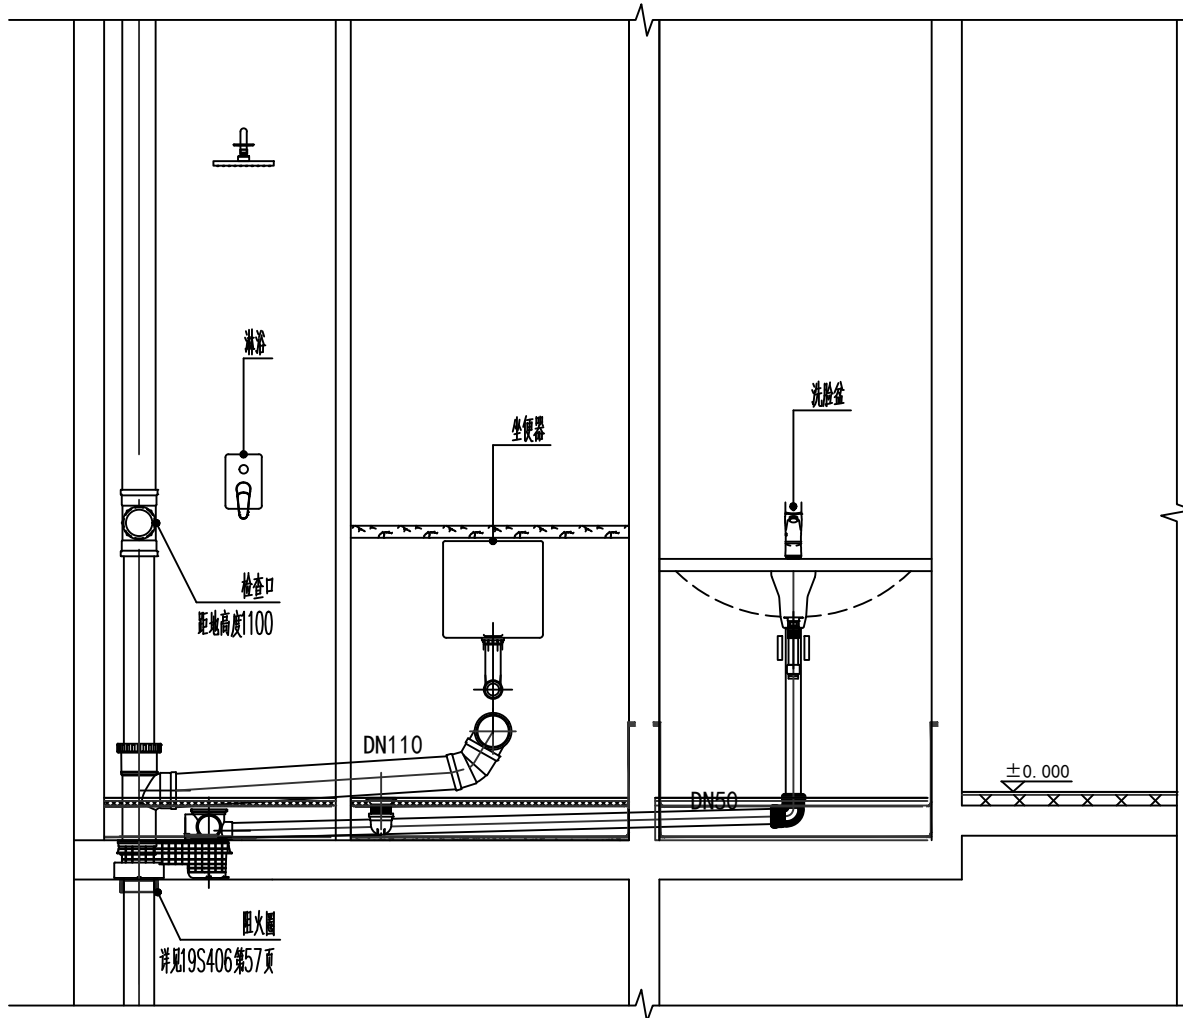


汇集器接管示意图

注:

1.卫生器具配水点安装高度及支管管径:


序号	卫生器具给水配件名称	给水配件中心离完成地面高度 (mm)	连接管管径 (mm)	备注
1	洗涤盆—冷 (或热) 进水角阀	冷:450 热: 550	De20	安装详见 09S304/33
2	洗脸盆、洗手盆—下配水进水角阀	冷:550 热:650	De20	安装详见 09S304/41
3	淋浴器—进水角阀	冷:1050 热:1150	De20	安装详见 09S304/124
4	坐式大便器—坐箱式进水角阀 (下配水)	250	De20	安装详见 09S304/66
5	洗衣机水嘴	1200	De20	
6	热水器	1500	De25	与热水器连接前, 应有不小于0.4m的金属管段过渡

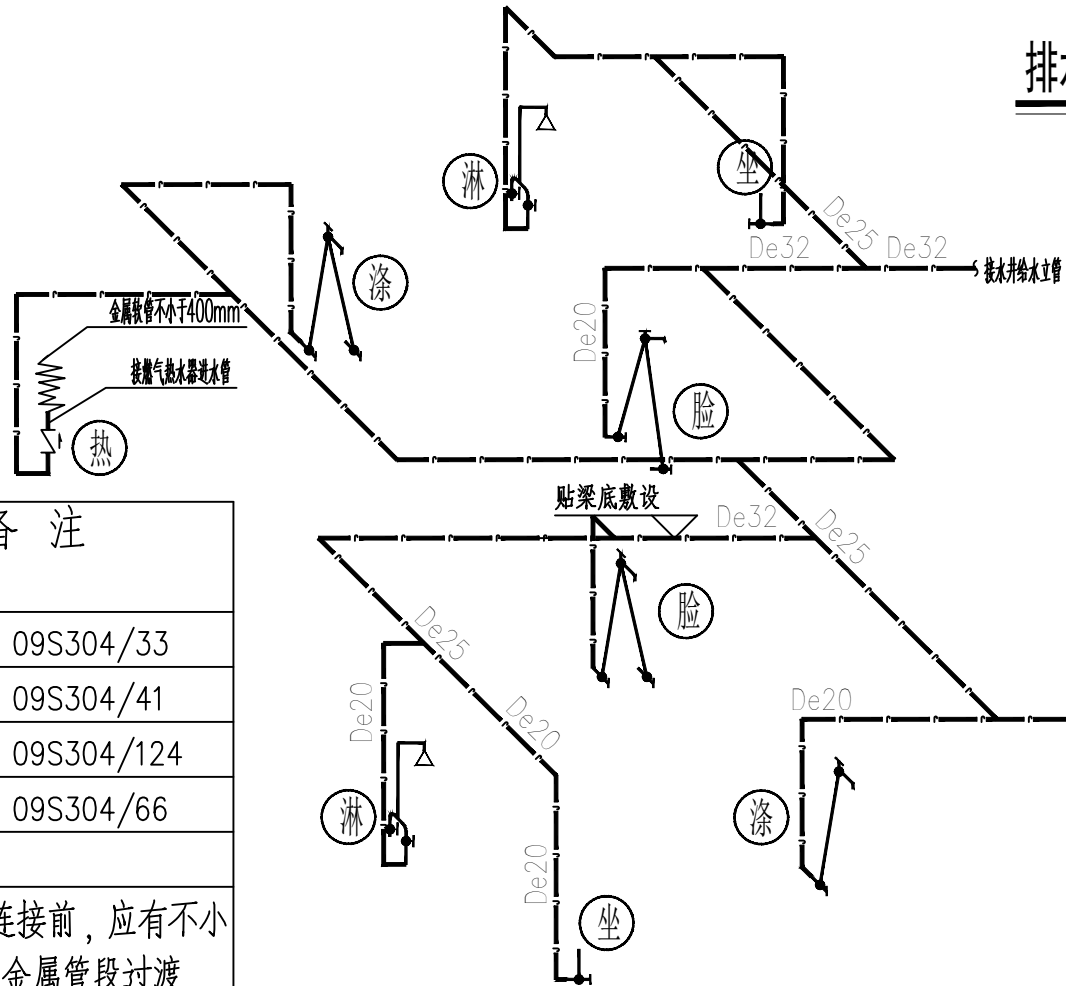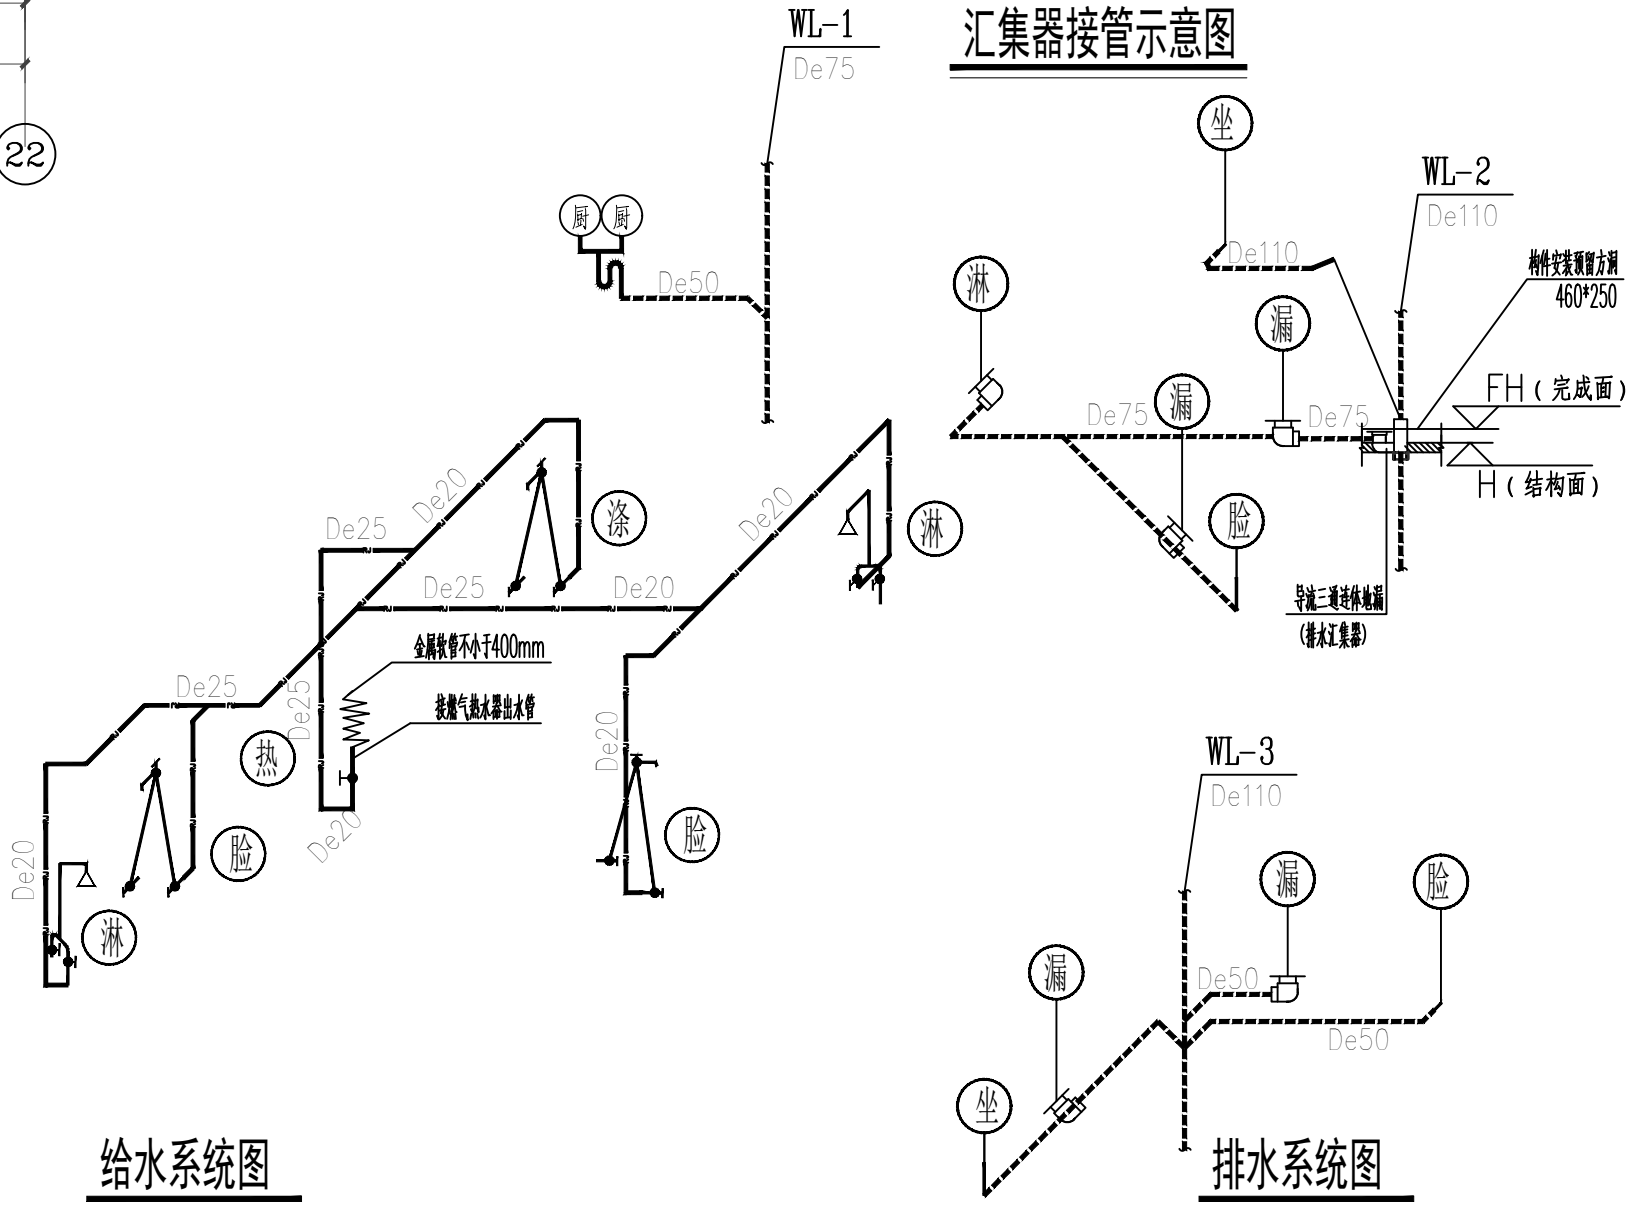

给水系统图

排水系统图

未盖出图章本图无效

 注册签章	出图签章	版本	日期	版本说明	<div></div> <div>无锡市都市建筑设计有限公司</div> <div>Wuxi URBAN Architectural Design Co., Ltd.</div> <div>国家建筑工程设计证书编号: A132006418</div>	建设单位		丹阳市吕城镇人民政府								
						工程名称		吕城镇荷花池小区人才公寓装修工程(9#楼9202, 9302, 9402)								
						给水平面图	排水平面图	设计编号	DSSJ-ZJ2026-005							
				审 定						邵丕栋	校 对	王汇冰	图 别	水 施		
				审 核						王从刚	设 计	伍 林			图 号	04
				工程负责人						陈太岳	制 图	伍 林				
		专业负责人	王从刚	专 业	给排水											