




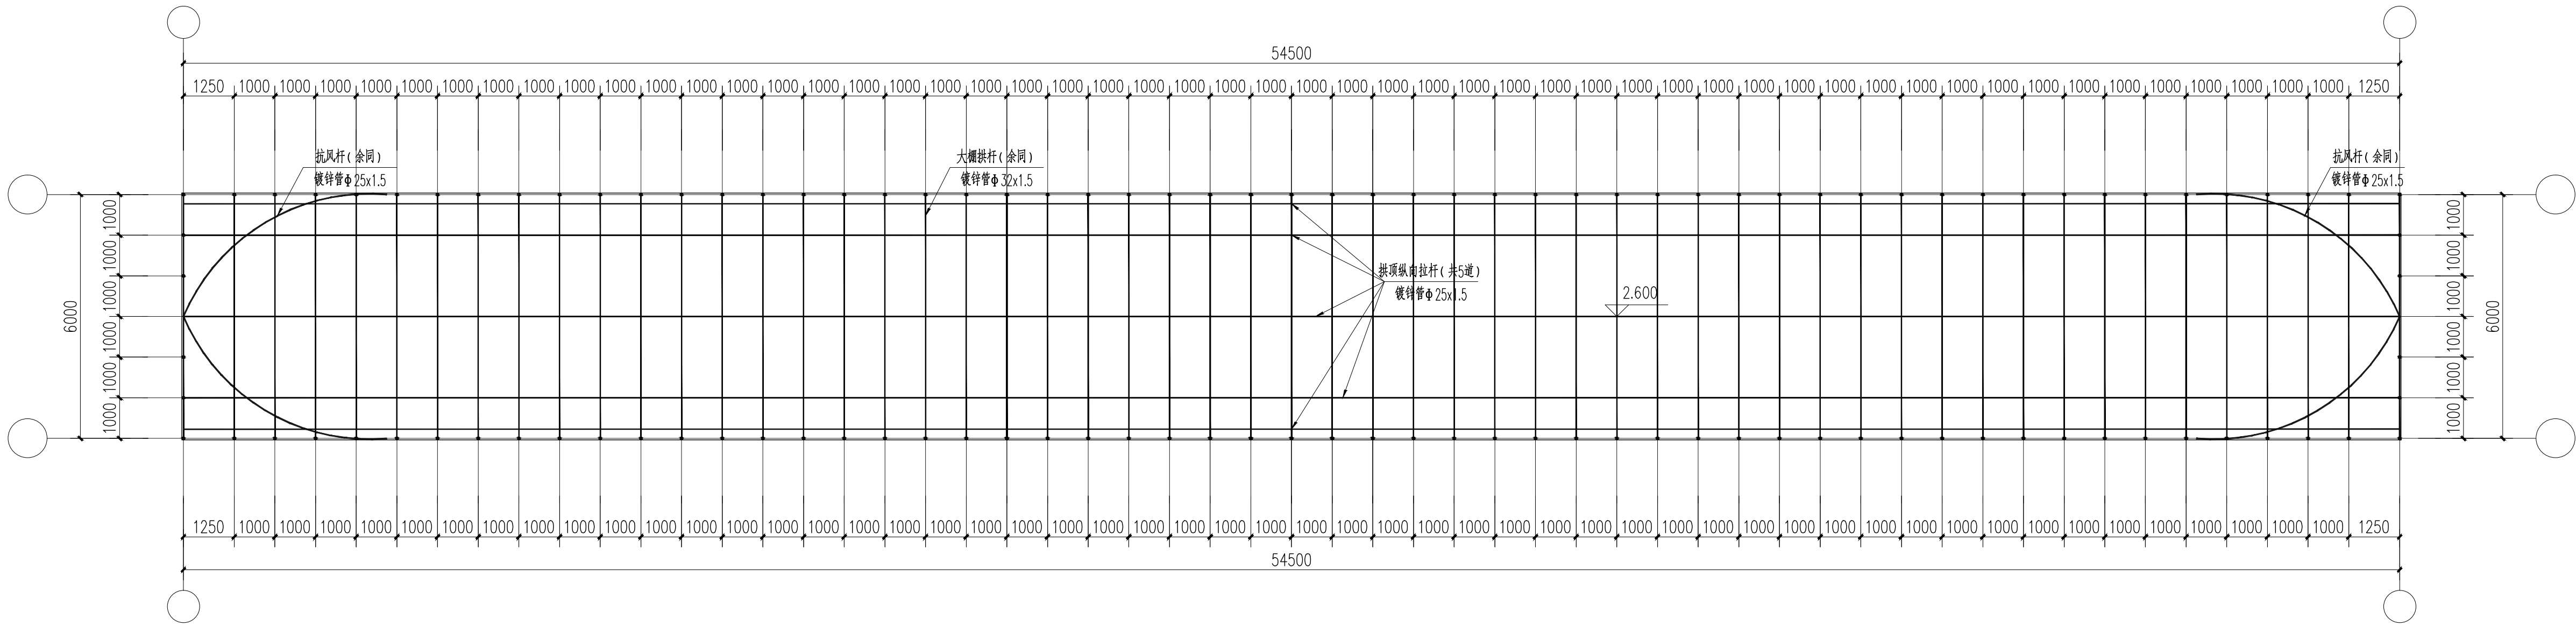

单棚通用拱顶图 1:100

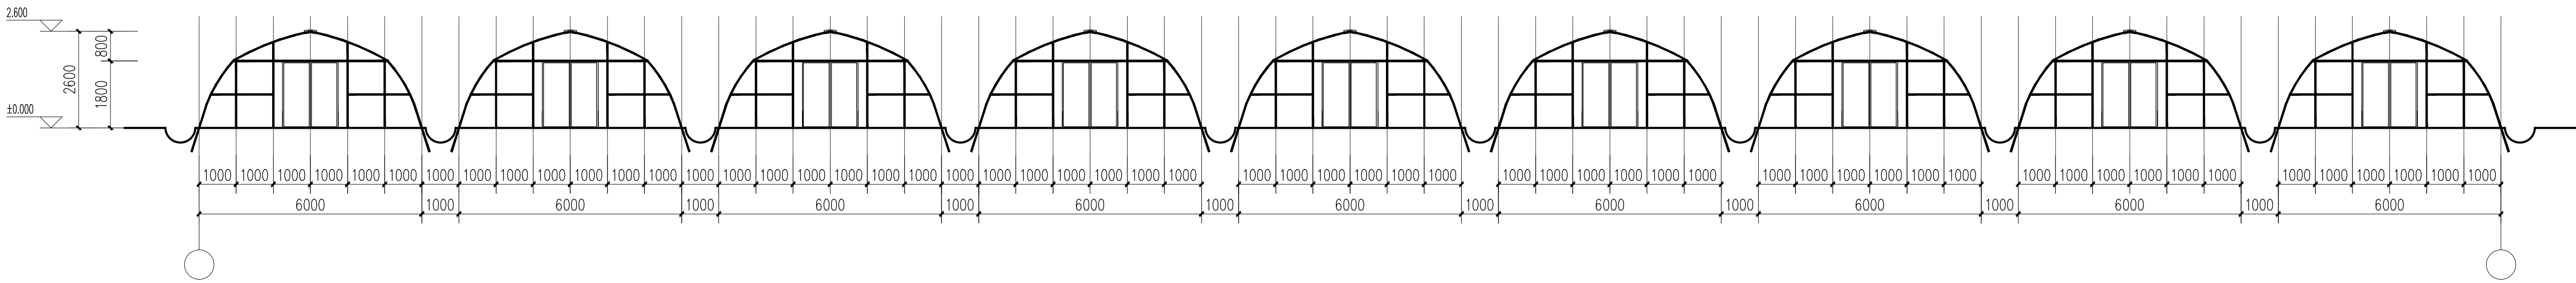

棚头立面图 1:100

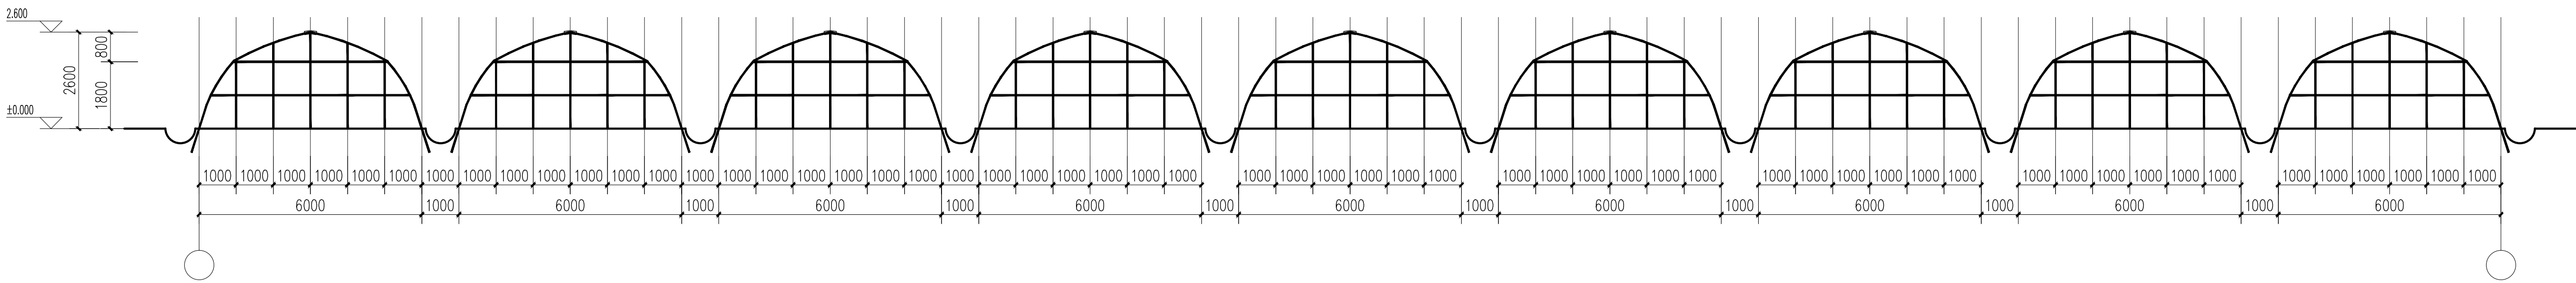

棚尾立面图 1:100

设计单位



阜宁县建筑设计院有限公司

设计证书编号: 建筑行业(建筑工程) 甲级 A132003098

江苏省阜宁县城南大厦809F

Tel: 0515-87212196

工程勘察设计出图专用章

建筑消防设计自审专用章

项目负责人章

执业注册章

建设单位

阜宁县芦蒲镇

项目名称

芦蒲镇三联、蒲东村农业种植大棚项目

子项名称

6米插地棚

项目编号

2026-91A

设计阶段

施工图

图纸名称

单棚通用拱顶图
棚头立面图
棚尾立面图

图纸编号

建施04

日期

2026.07

版本

批准

倪朝阳

950806

审定

于宝利

500

审核

韩飞

韩飞

项目负责人

韩飞

韩飞

专业负责人

万利利

万利利

校对

朱素芹

朱素芹

设计

万利利

万利利

制图

万利利

万利利

备注栏

	专业	实	名	签	名	日	期
会 签 栏	建						
	结						
	构						
	电						
	气						
	暖						
	通						
	工						
	艺						

(未加盖我院出图专用章图纸无效)