




[illegible]

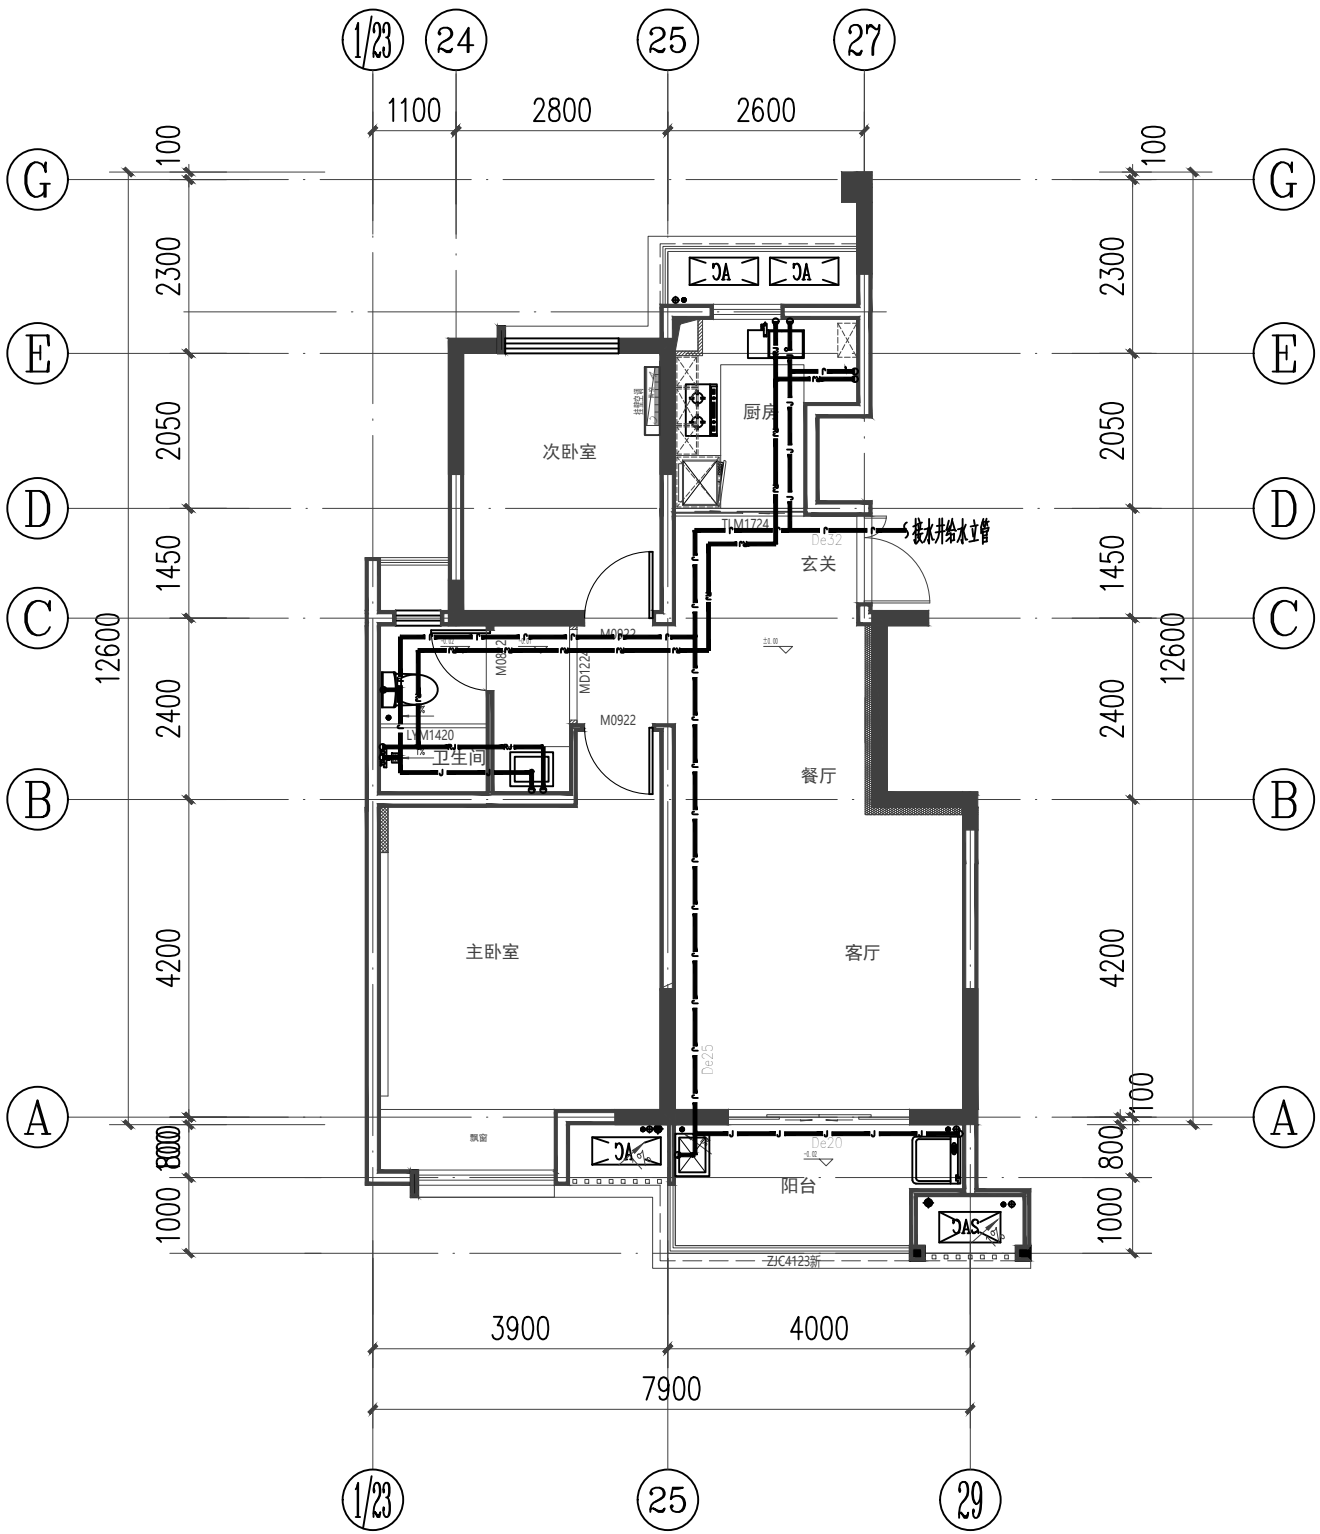

76.77 平方米户型给水平面图 1:100

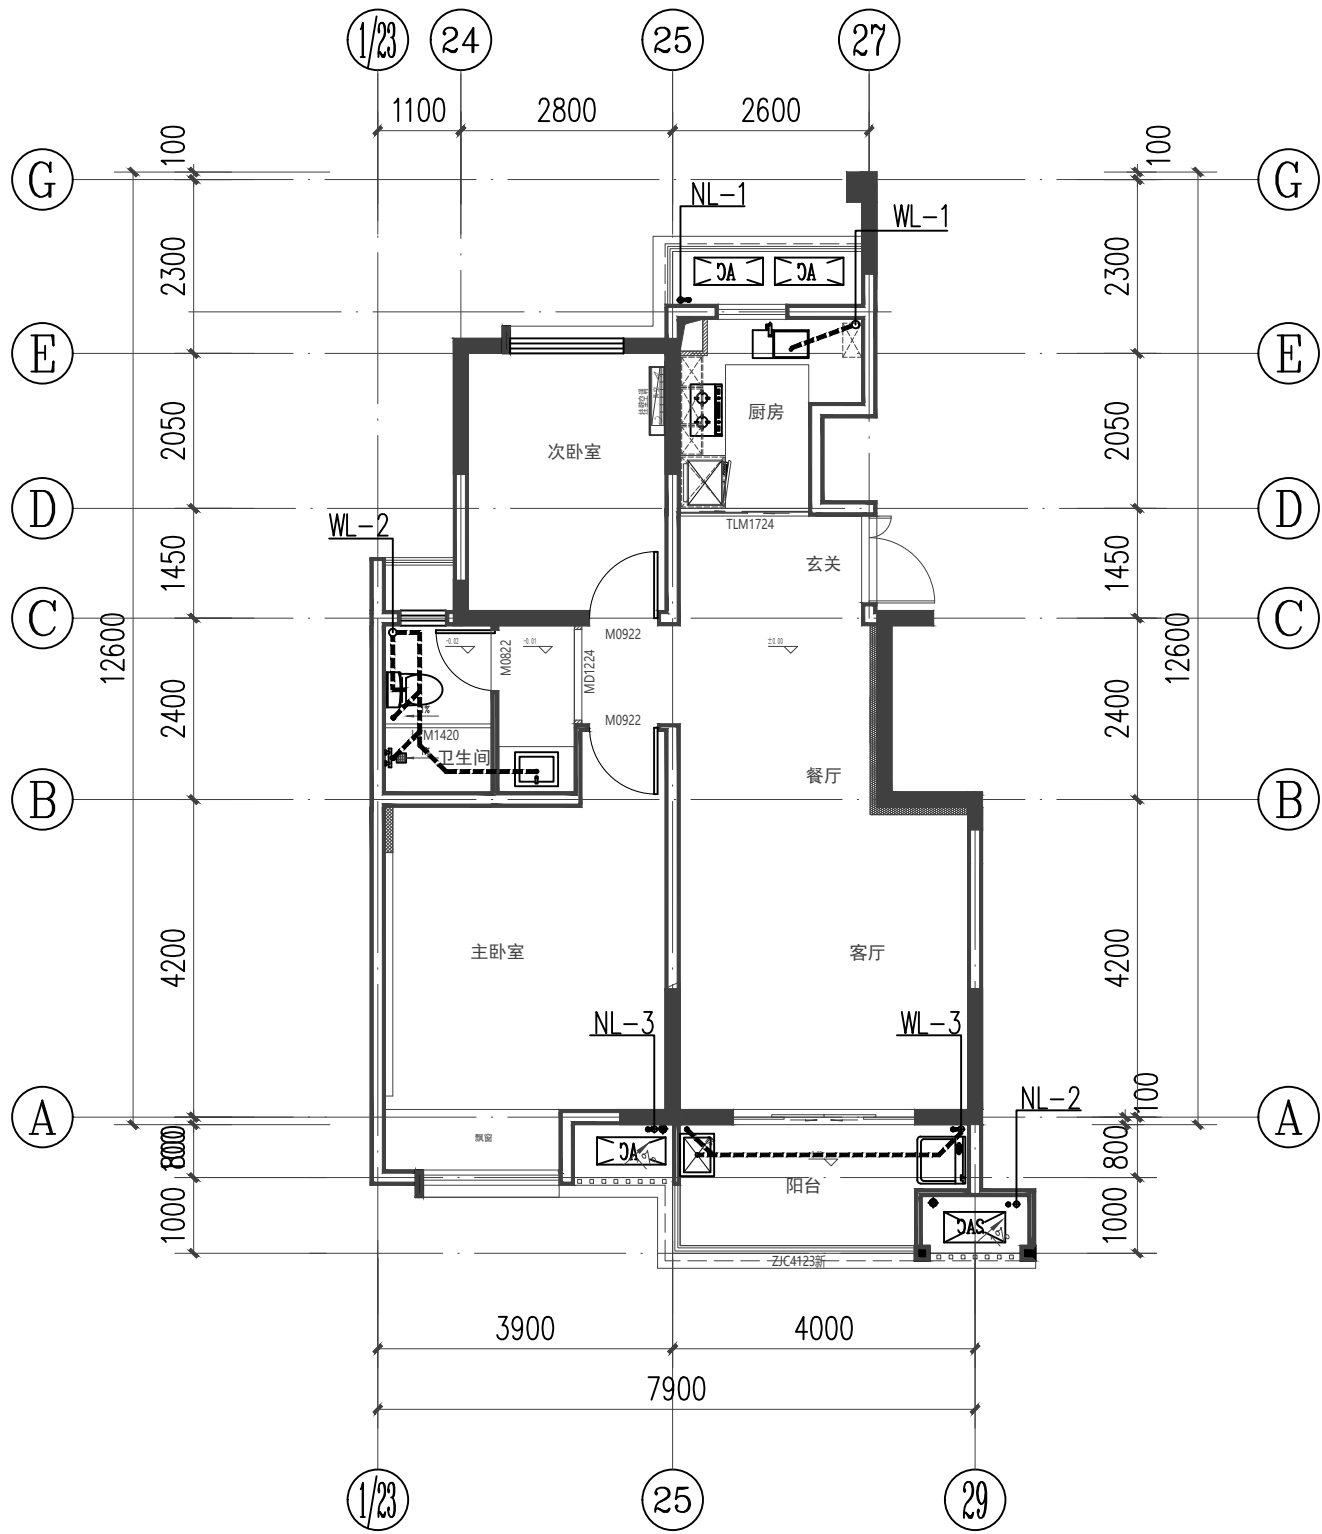


76.77 平方米户型排水平面图 1:100

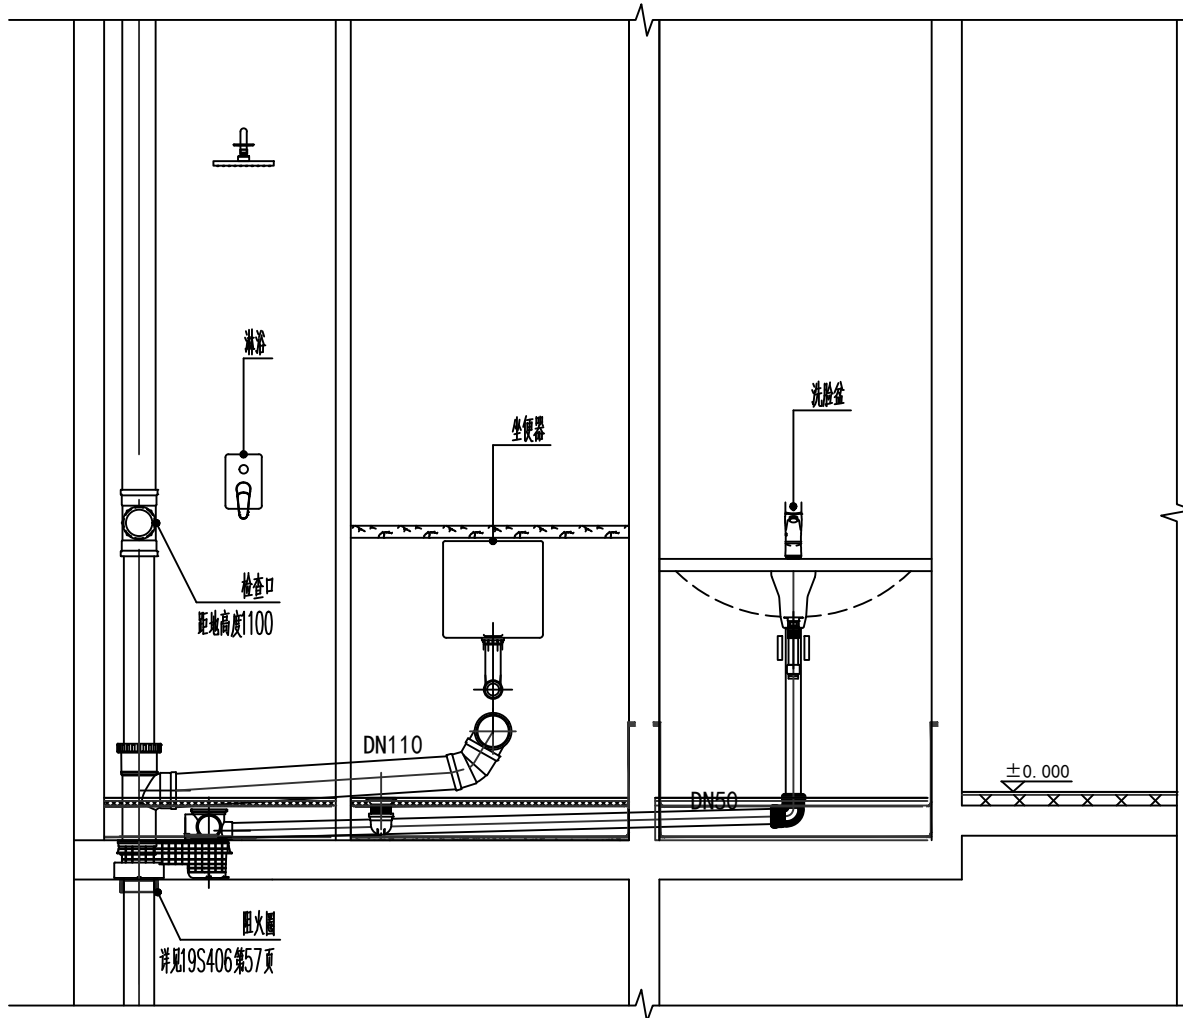


汇集器接管示意图

注：
1.卫生器具配水点安装高度及支管管径：

序号	卫生器具给水配件名称	给水配件中心离完成地面高度 (mm)	连接管管径 (mm)	备注
1	洗涤盆—冷 (或热) 进水角阀	冷:450 热:550	De20	安装详见 09S304/33
2	洗脸盆、洗手盆—下配水进水角阀	冷:550 热:650	De20	安装详见 09S304/41
3	淋浴器—进水角阀	冷:1050 热:1150	De20	安装详见 09S304/124
4	坐式大便器—坐箱式进水角阀 (下配水)	250	De20	安装详见 09S304/66
5	洗衣机水嘴	1200	De20	
6	热水器	1500	De25	与热水器连接前, 应有不小于0.4m的金属管段过渡




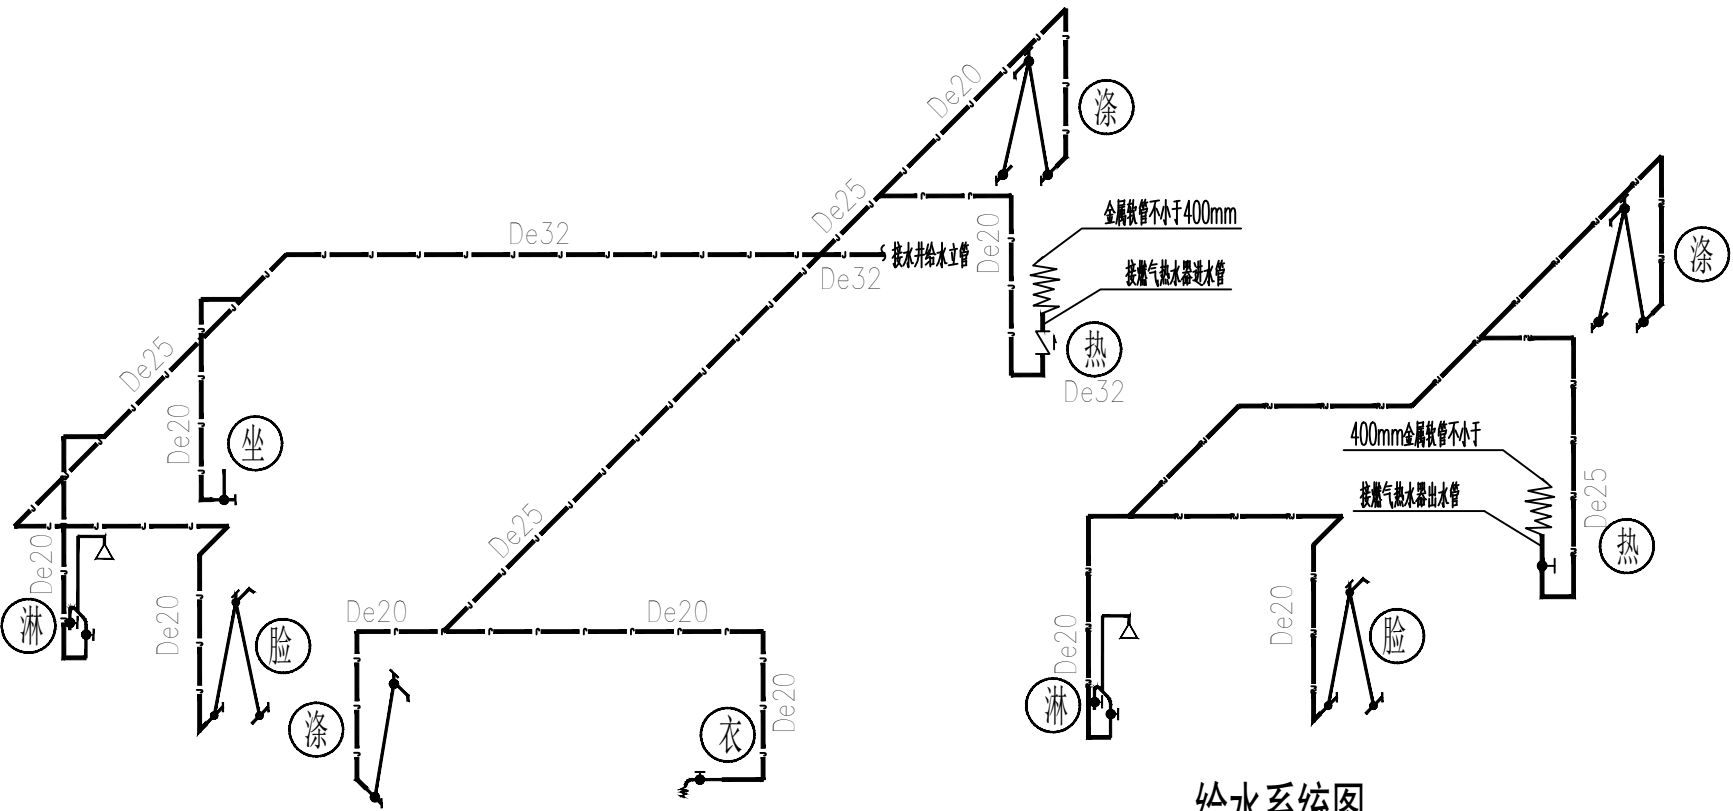


给水系统图

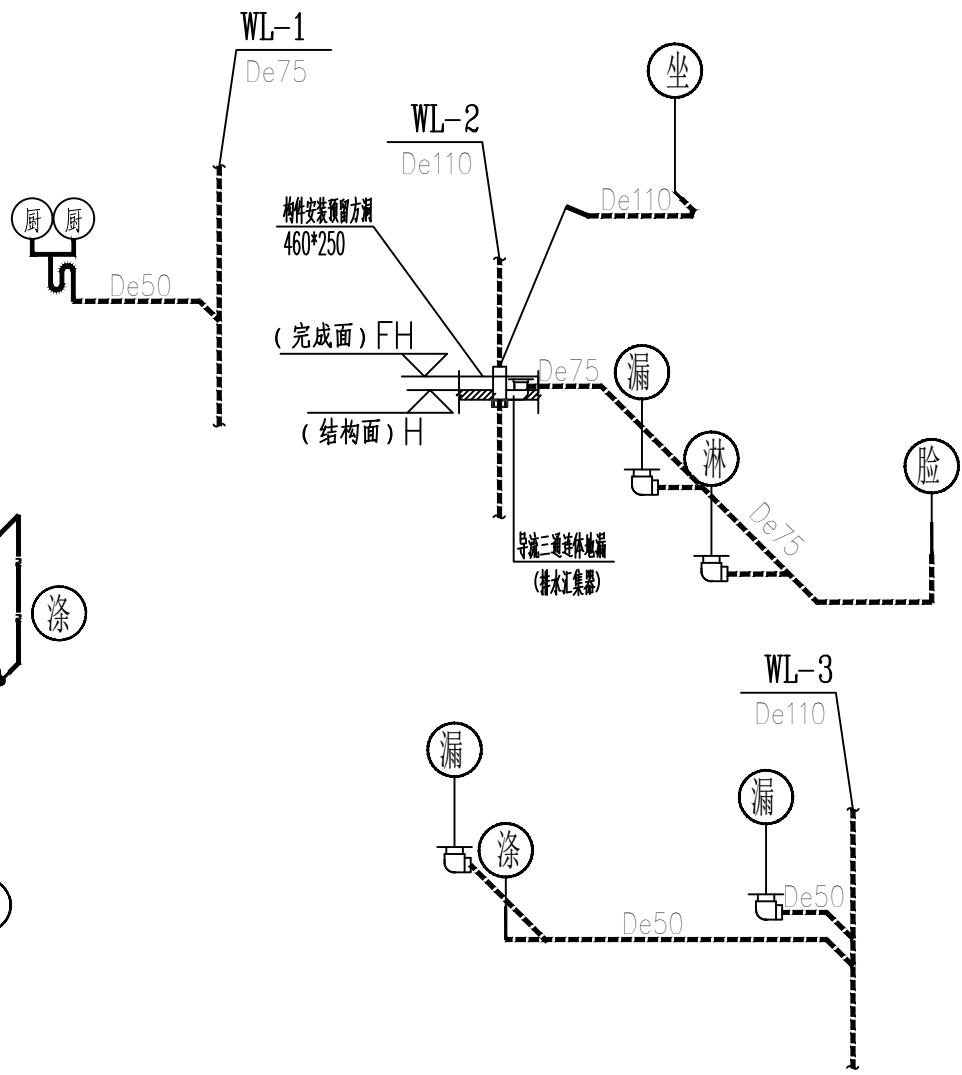

排水系统图

未盖出图章本图无效

    注册签章	出图签章	版本	日 期	版本说明	 <div>无锡市都市建筑设计有限公司 Wuxi URBAN Architectural Design Co., Ltd. 国家建筑工程设计证书编号: A132006418</div>	建设单位		丹阳市吕城镇人民政府					
						工程名称		吕城镇荷花池小区人才公寓装修工程(2#楼1102)					
					审 定	邵丕栋		校 对	王汇冰		给水平面图 排水平面图 给水系统图 排水系统图	设计编号	DSSJ-ZJ2026-005
					审 核	王从刚		设 计	伍 林			图 别	水 施
					工程负责人	陈太岳		制 图	伍 林			图 号	04
					专业负责人	王从刚		专 业	给排水			日 期	2026.08