




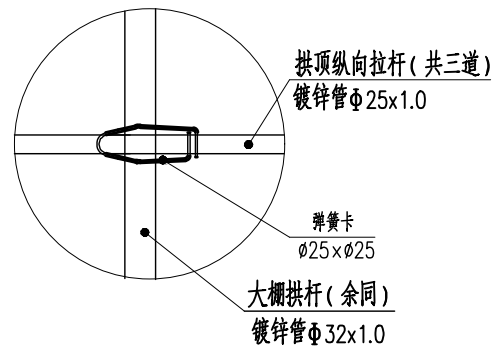


大棚拱杆同纵向拉杆连接大样

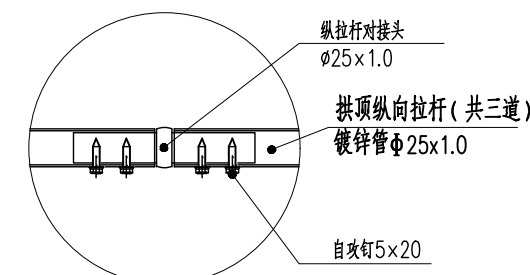


纵向拉杆拼接连接大样

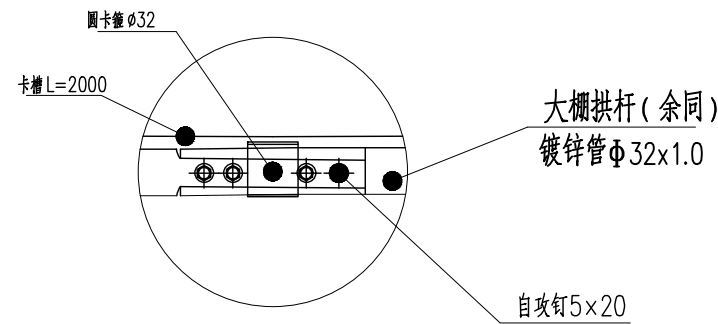


拱顶拱杆拼接大样

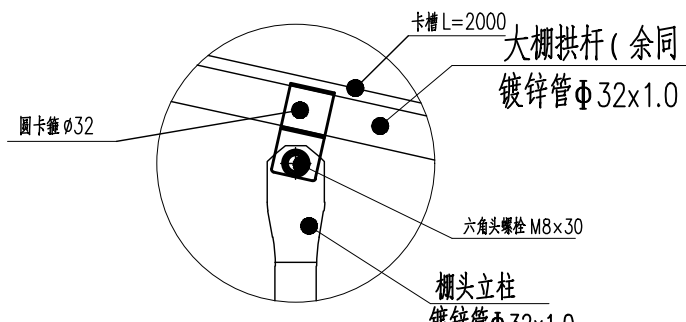


棚头立柱与拱杆连接大样

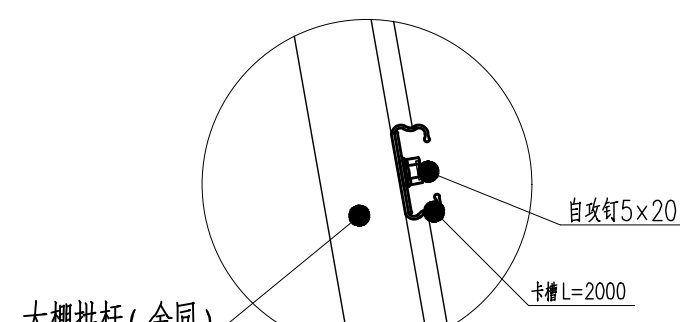


棚头横杆与拱杆连接大样

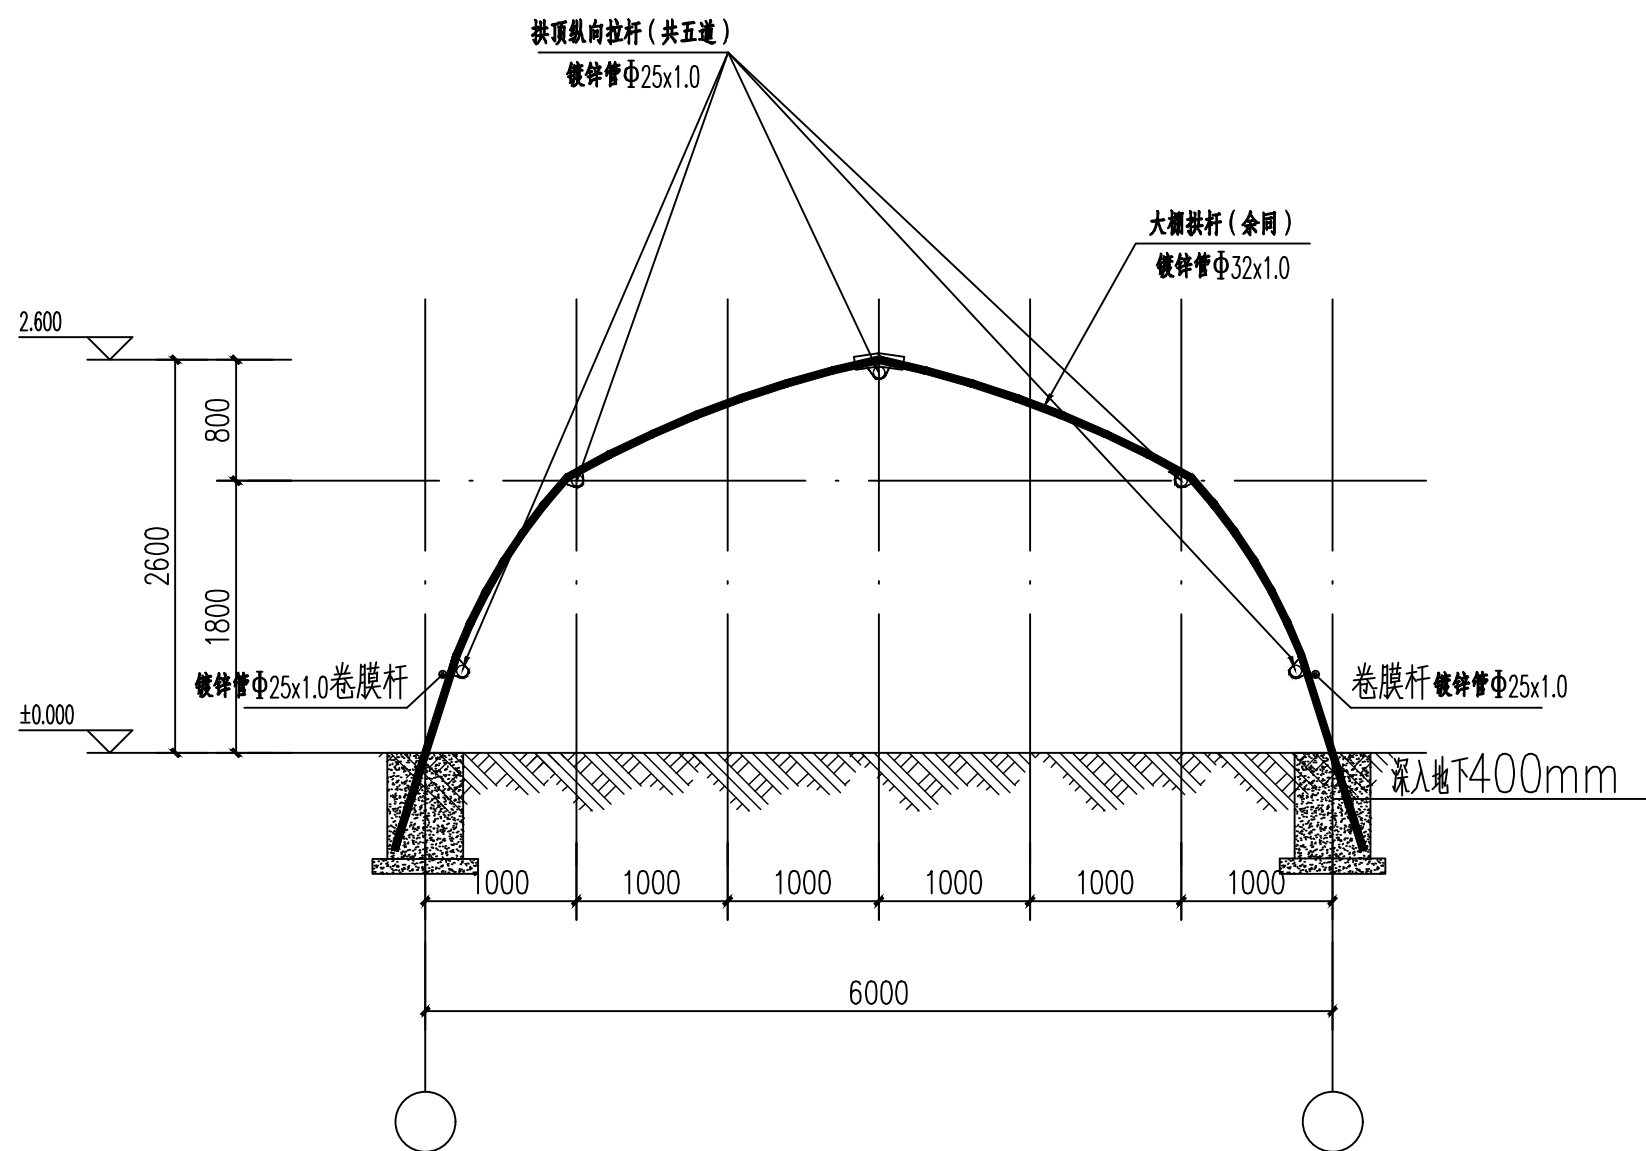


单棚结构剖面图 1:50

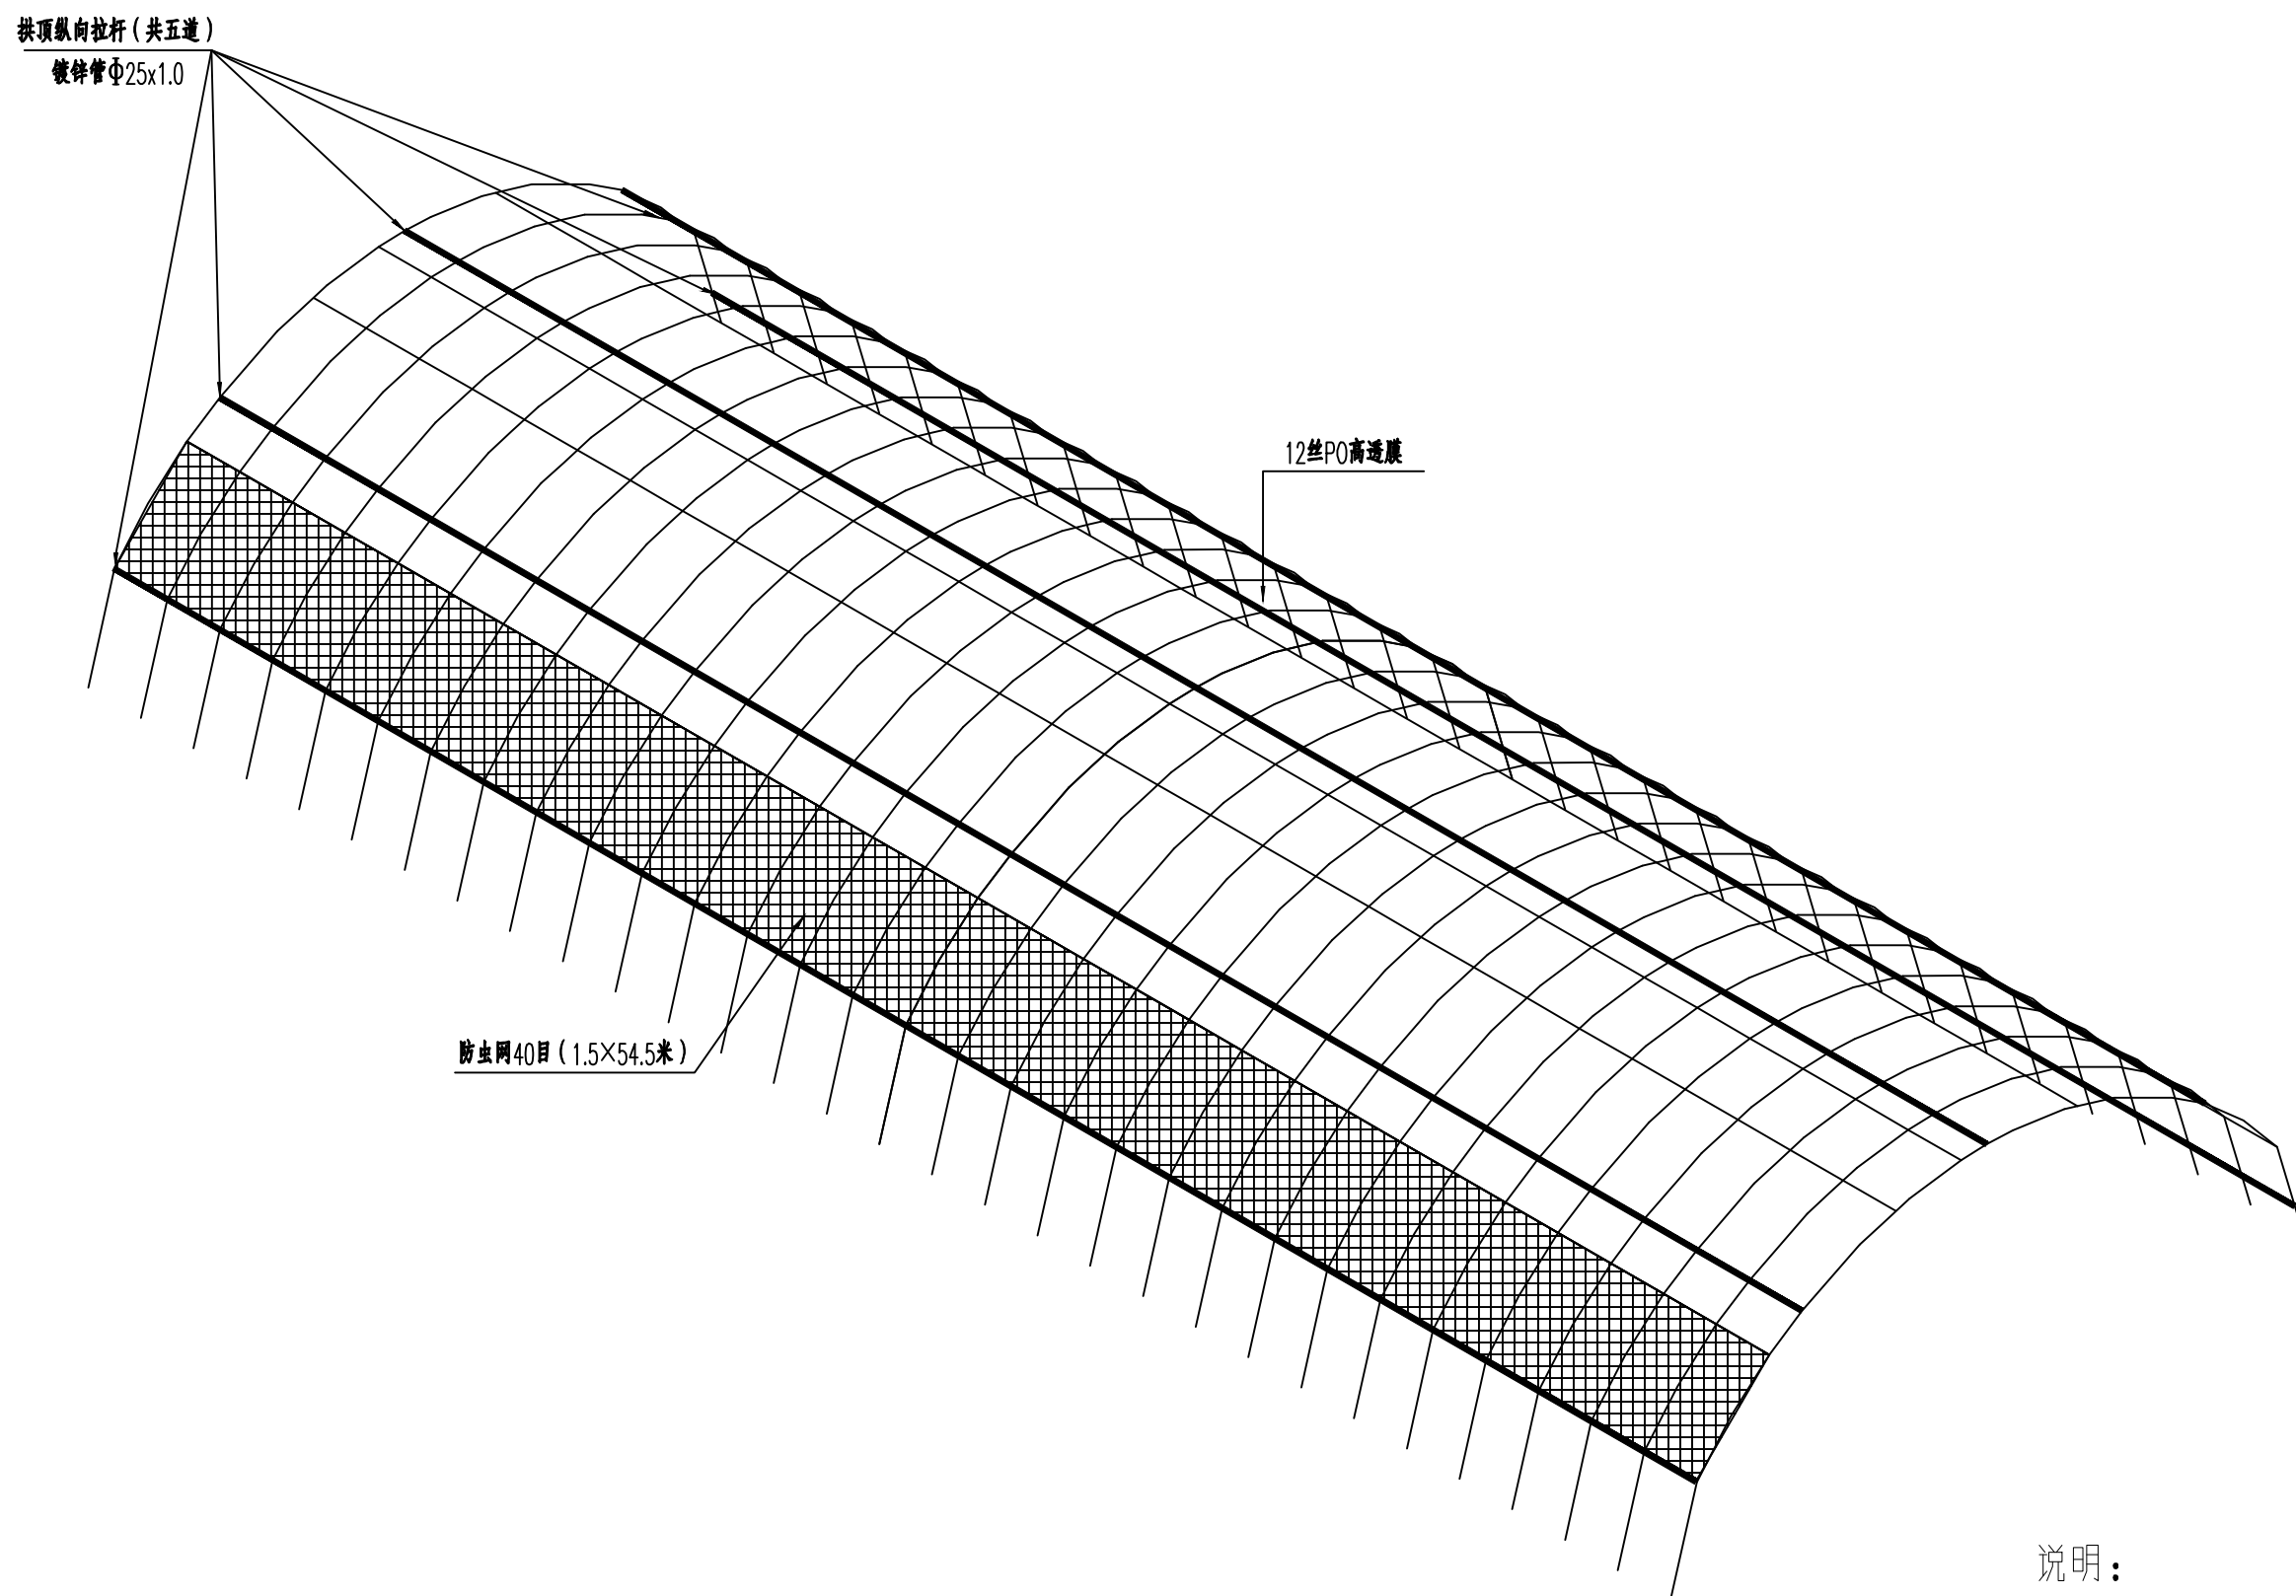

轴测图 1:100

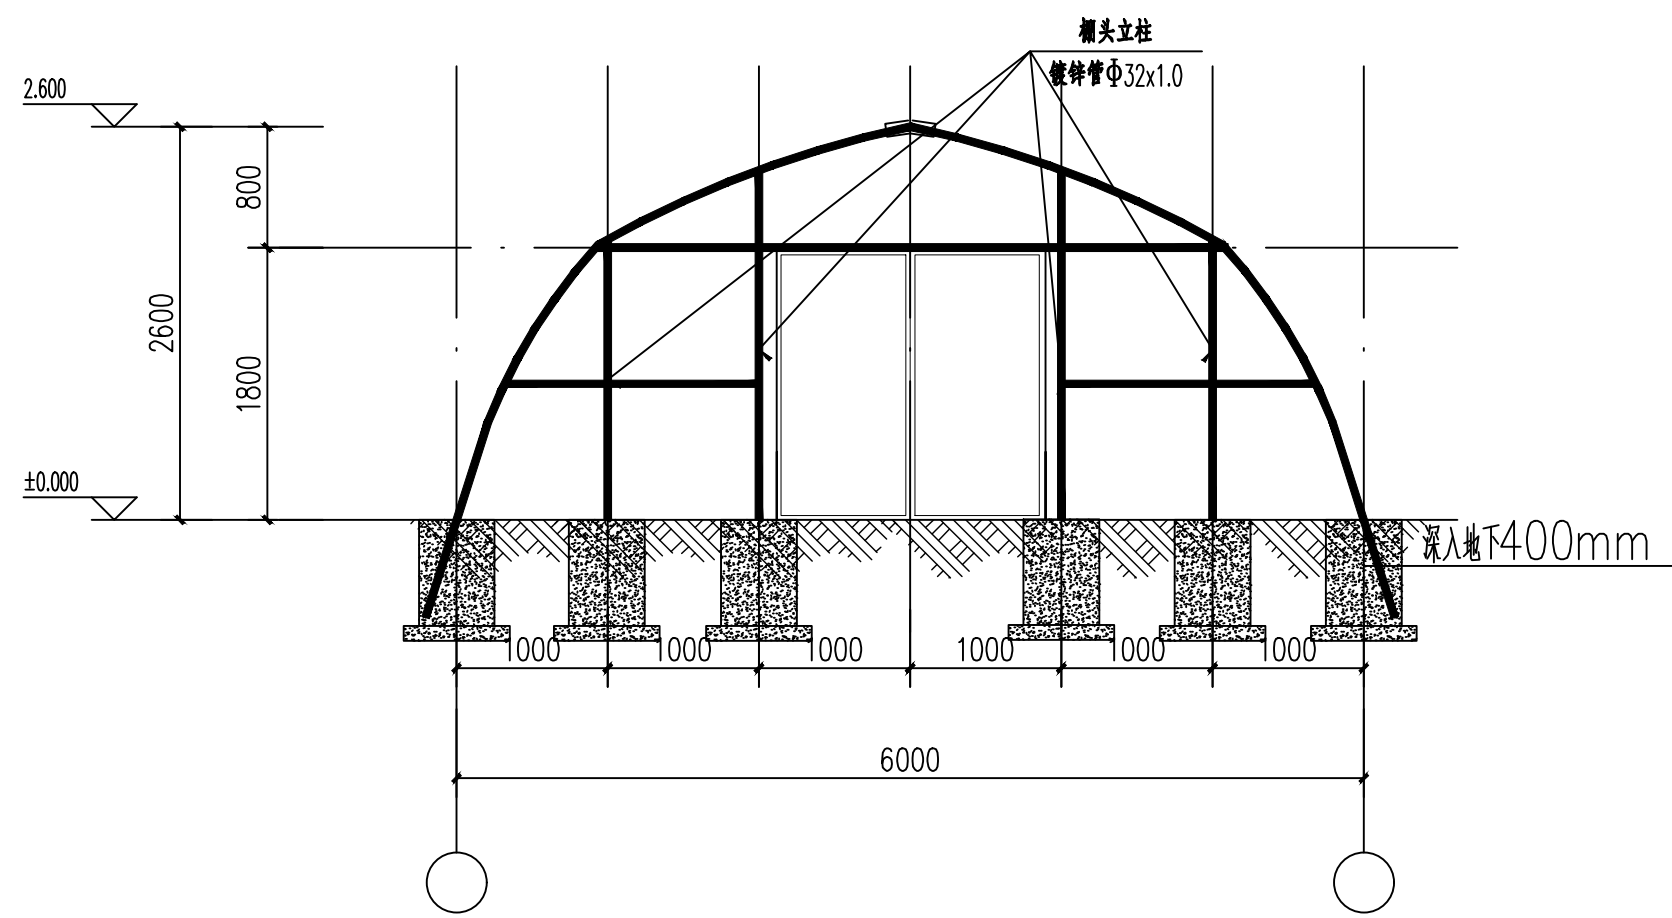

单棚棚头结构立面图 1:50

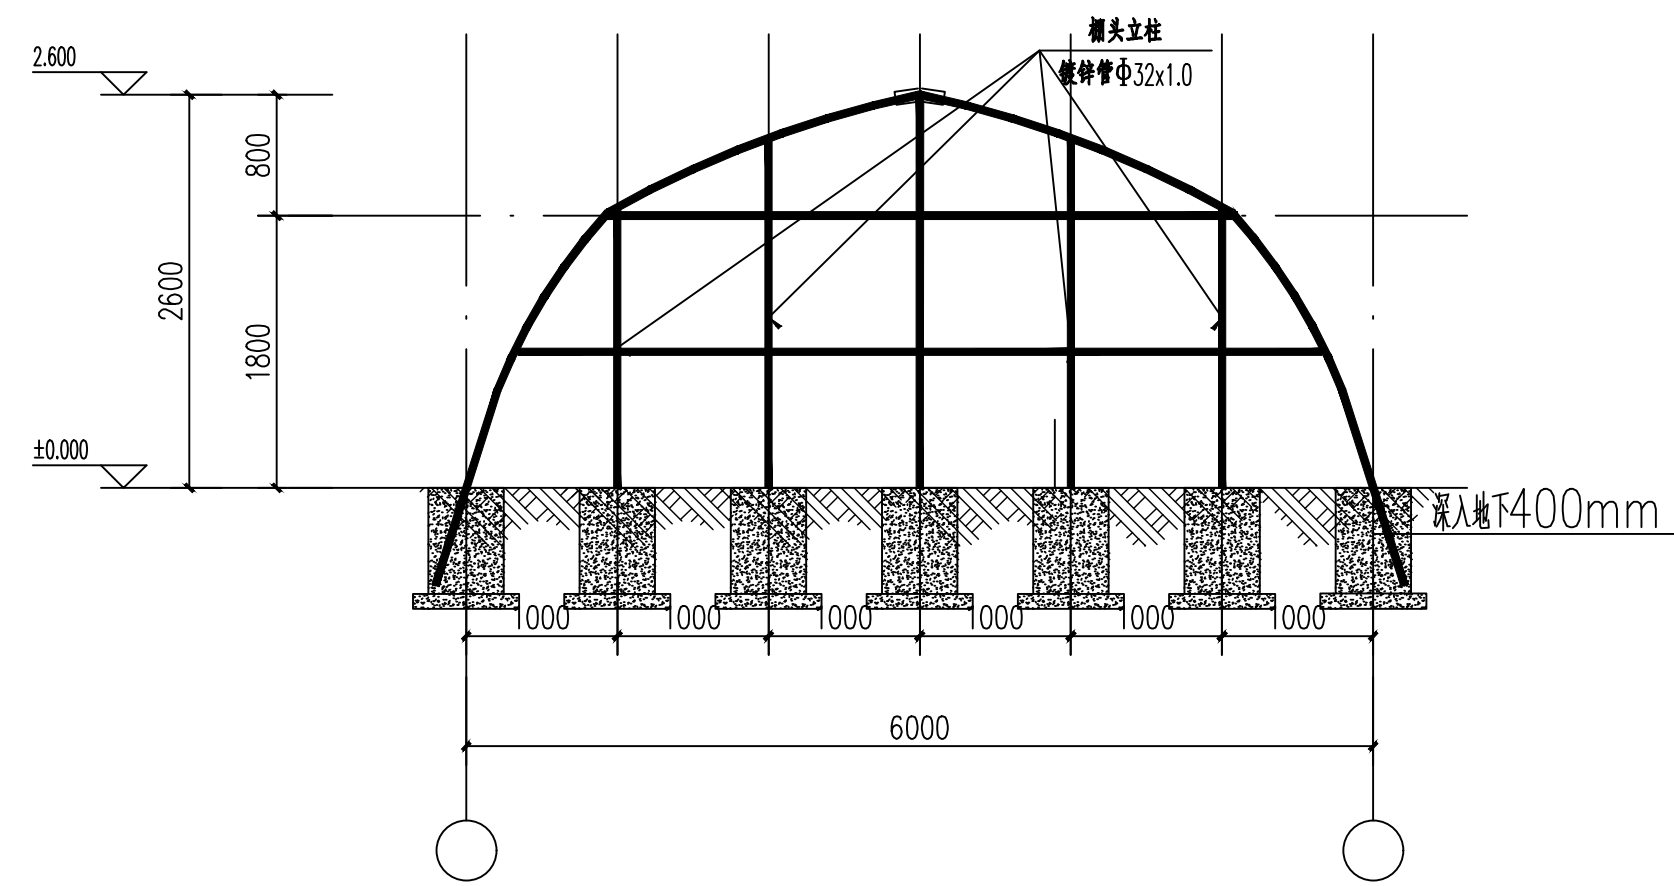

单棚棚尾结构立面图 1:50

说明:

- 1、图中尺寸标注: 高程以米计(相对高程), 其余均以毫米计;
- 2、本工程所用管材为热镀锌管材;
- 3、外拱压模角间距700mm设置一道(每处压模角处加地锚绳、地锚卡);
- 4、设置二道放风口(放风口位于两卡槽之间);
- 5、两道放风口处均加防虫网、卷膜器;
- 6、外拱插入土中深度400mm以上;
- 7、基坑开挖时, 坑内不得有积水, 使地下水水位降至基坑底不少于500mm;
- 8、大棚地形采用中轴线向两侧放坡, 坡比3%, 地基承载力 $R > 60\text{KPa}$;
- 9、插入土地中的镀锌钢管刷两端红丹防锈漆, 长度50cm, 管口采用塑料堵头密封;

设计单位



阜宁县芦蒲镇

设计证书编号: 苏建[行]字(第01号) 号: A132403098

江苏省阜宁县城南大厦9F

Tel: 0515-87212196

工程勘察设计专用章

建筑设计专业专用章

项目负责人章

执业注册章

建设单位 阜宁县芦蒲镇

项目名称 芦蒲镇三联、蒲东村农业种植大棚项目

子项名称 6米插地棚

项目编号 2026-91A 设计阶段 施工图

图纸名称

轴测图

单棚结构剖面图

单棚棚头结构立面图

单棚棚尾结构立面图

图纸编号 结施03

日期 2026.07 版本

批准 倪朝阳

审定 于宝利

审核 韩飞

项目负责人 韩飞

专业负责人 王远志

校对 王健

设计 陆智杰

制图 陆智杰

备注栏

专业	姓名	签名	日期
建筑			
结构			
给排水			
电气			
暖通			
工艺			

(未加盖我院出图专用章图底无效)