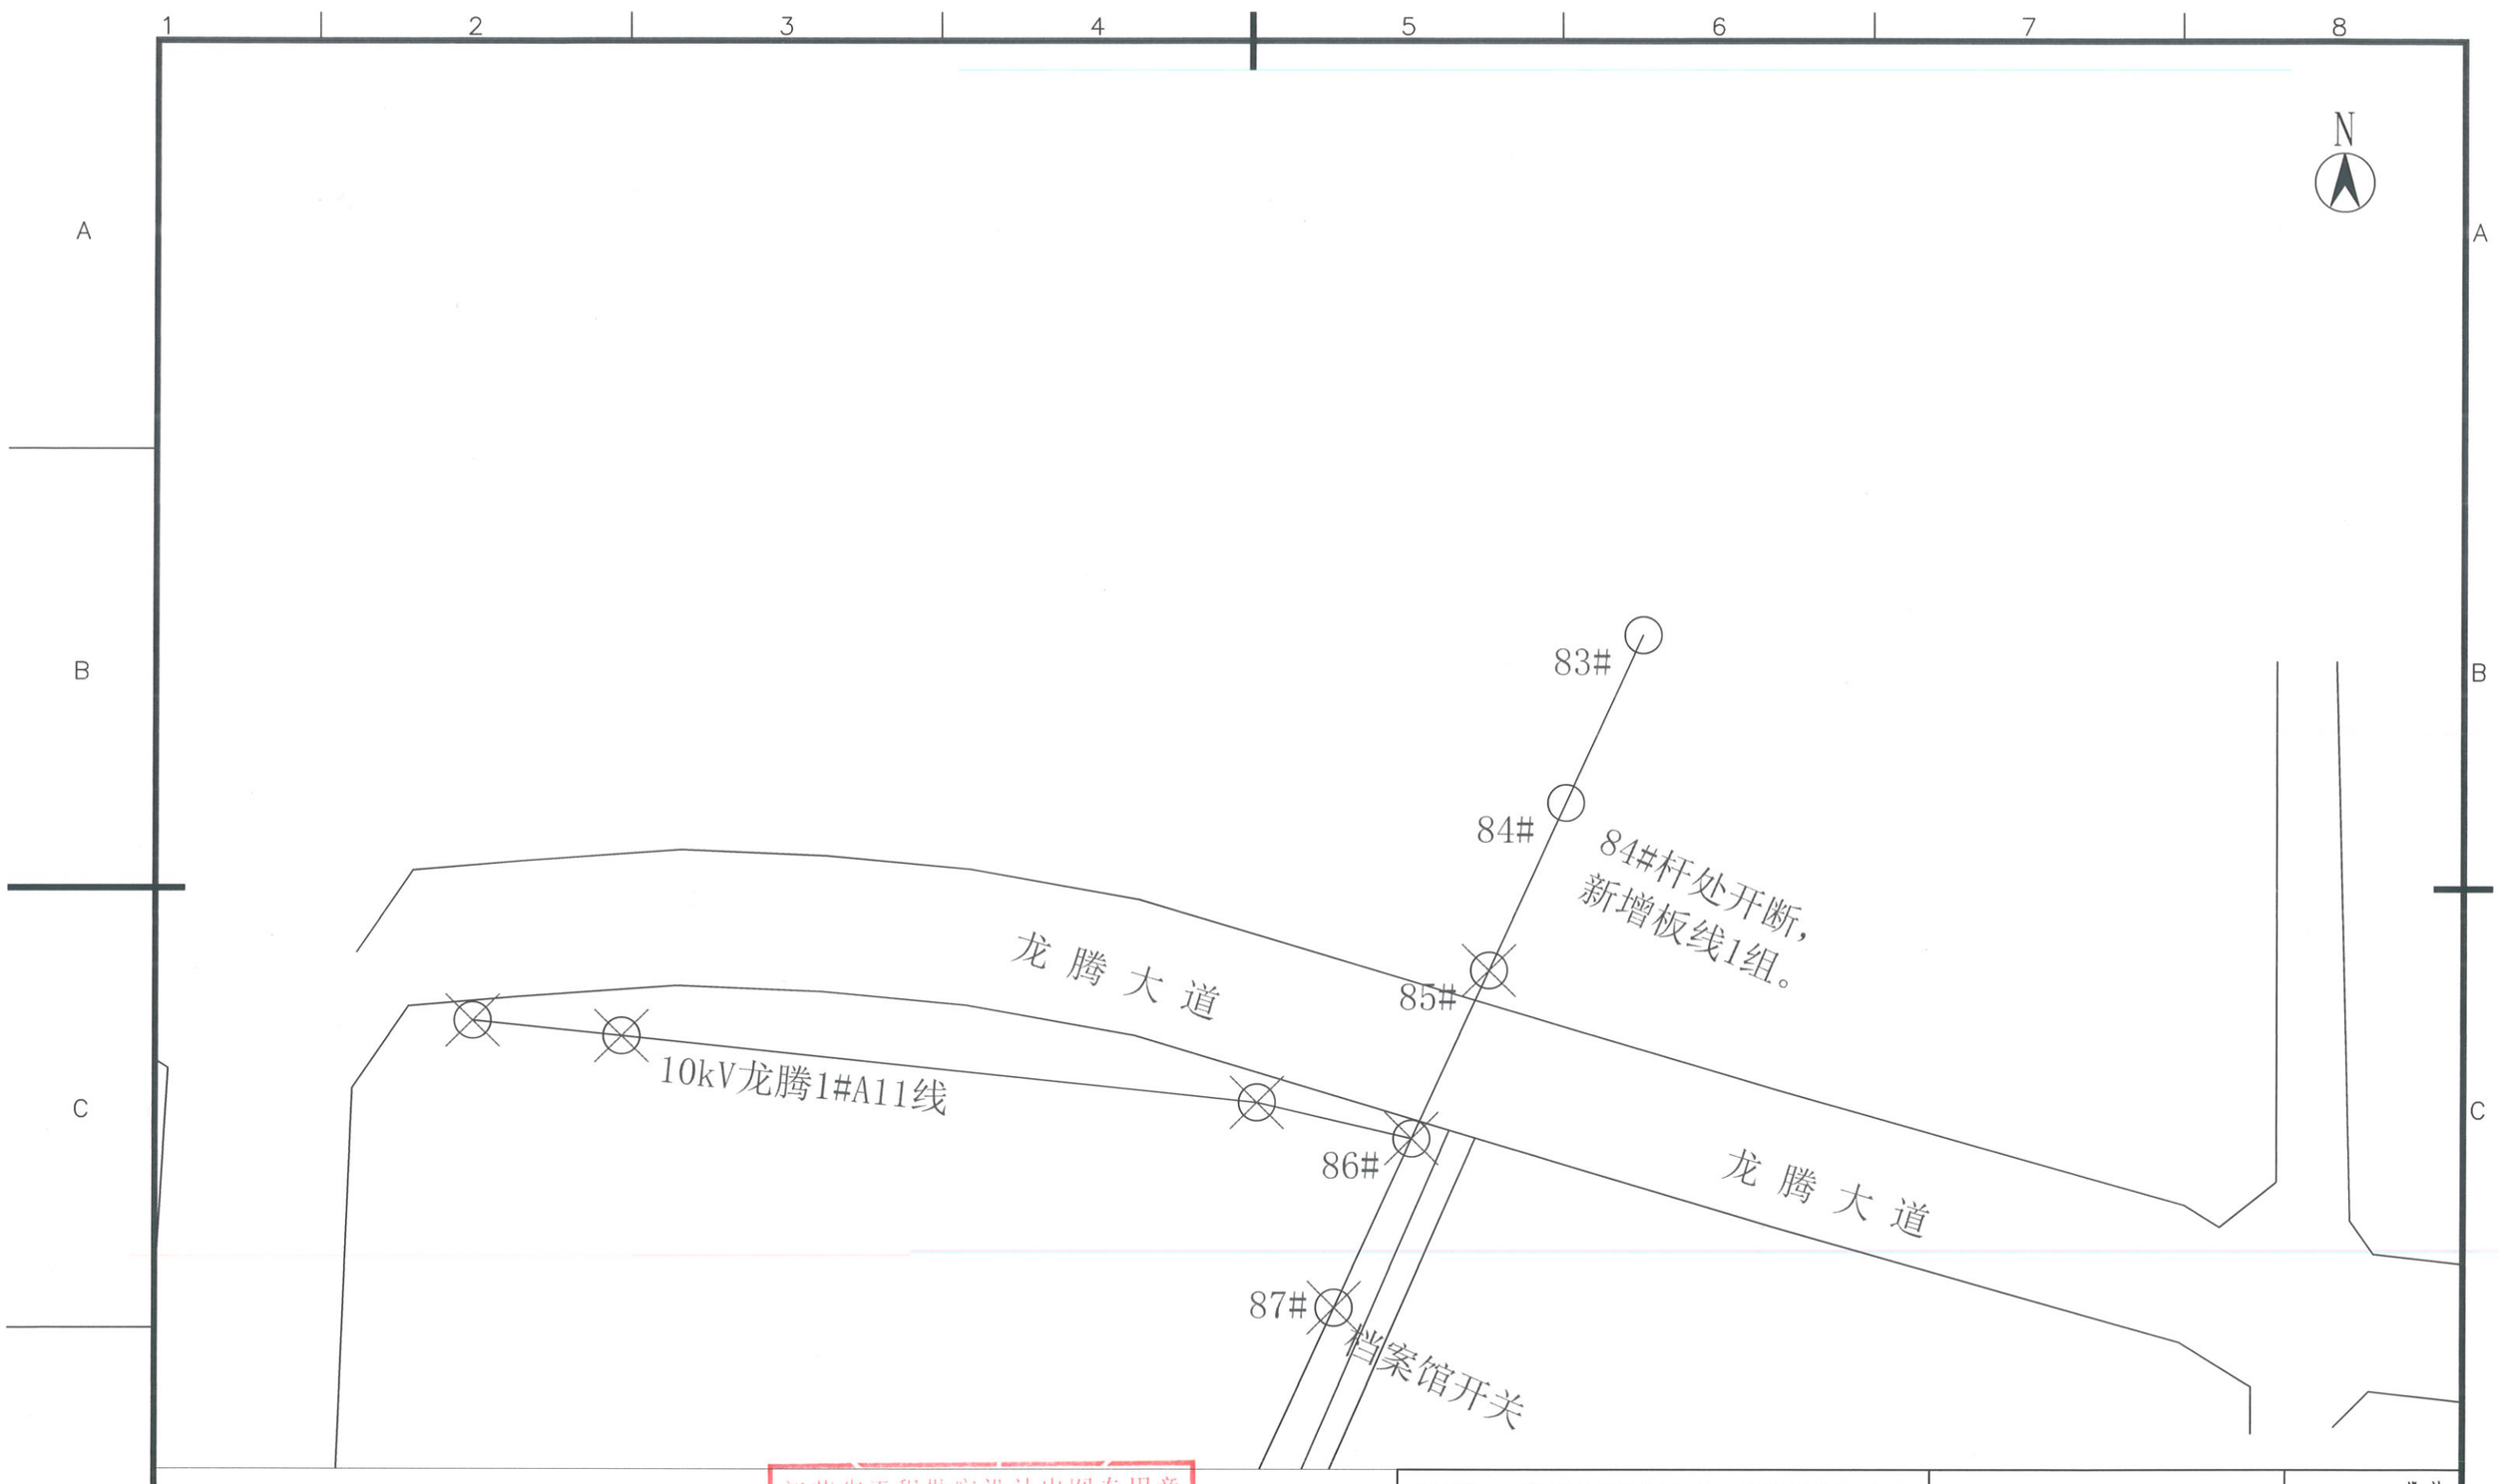


江苏省工程勘察设计出图专用章

常州凌峰润源电力工程设计有限公司

资质等级范围：电力行业（送电工程、变电工程）专业乙级

资质证书编号：A232A38857 有效期至：2029年05月30日

常州凌峰润源电力工程设计有限公司 证书编号：A232A38857				缘分大道（果园路至海西路）供电杆线迁移工程 工　程	施工　设计阶段
批　准		设　计		路径示意图（1/4原状）	
审　核		制　图			
		比　例			
校　核		日　期		图　号	

龙 腾 大 道

86#

87#

档案馆开关

88#

89#

90#

路灯变开关

91#

92#

93#

94#

95#

96#

01#

10kV洋闸口支线

02#

洋闸口变电灌站专变


江苏省工程勘察设计出图专用章

常州凌峰润源电力工程设计有限公司

资质等级范围：电力行业（送电工程、变电工程）专业乙级

资质证书编号：A232A38857 有效期至：2029年05月30日

常州凌峰润源电力工程设计有限公司 证书编号：A232A38857				缘分大道（果园路至海西路）供电杆线迁移工程 工　程	施工　设计阶段
批　准		设　计		路径示意图（2/4原状）	
审　核		制　图			
		比　例			
校　核		日　期		图　号	

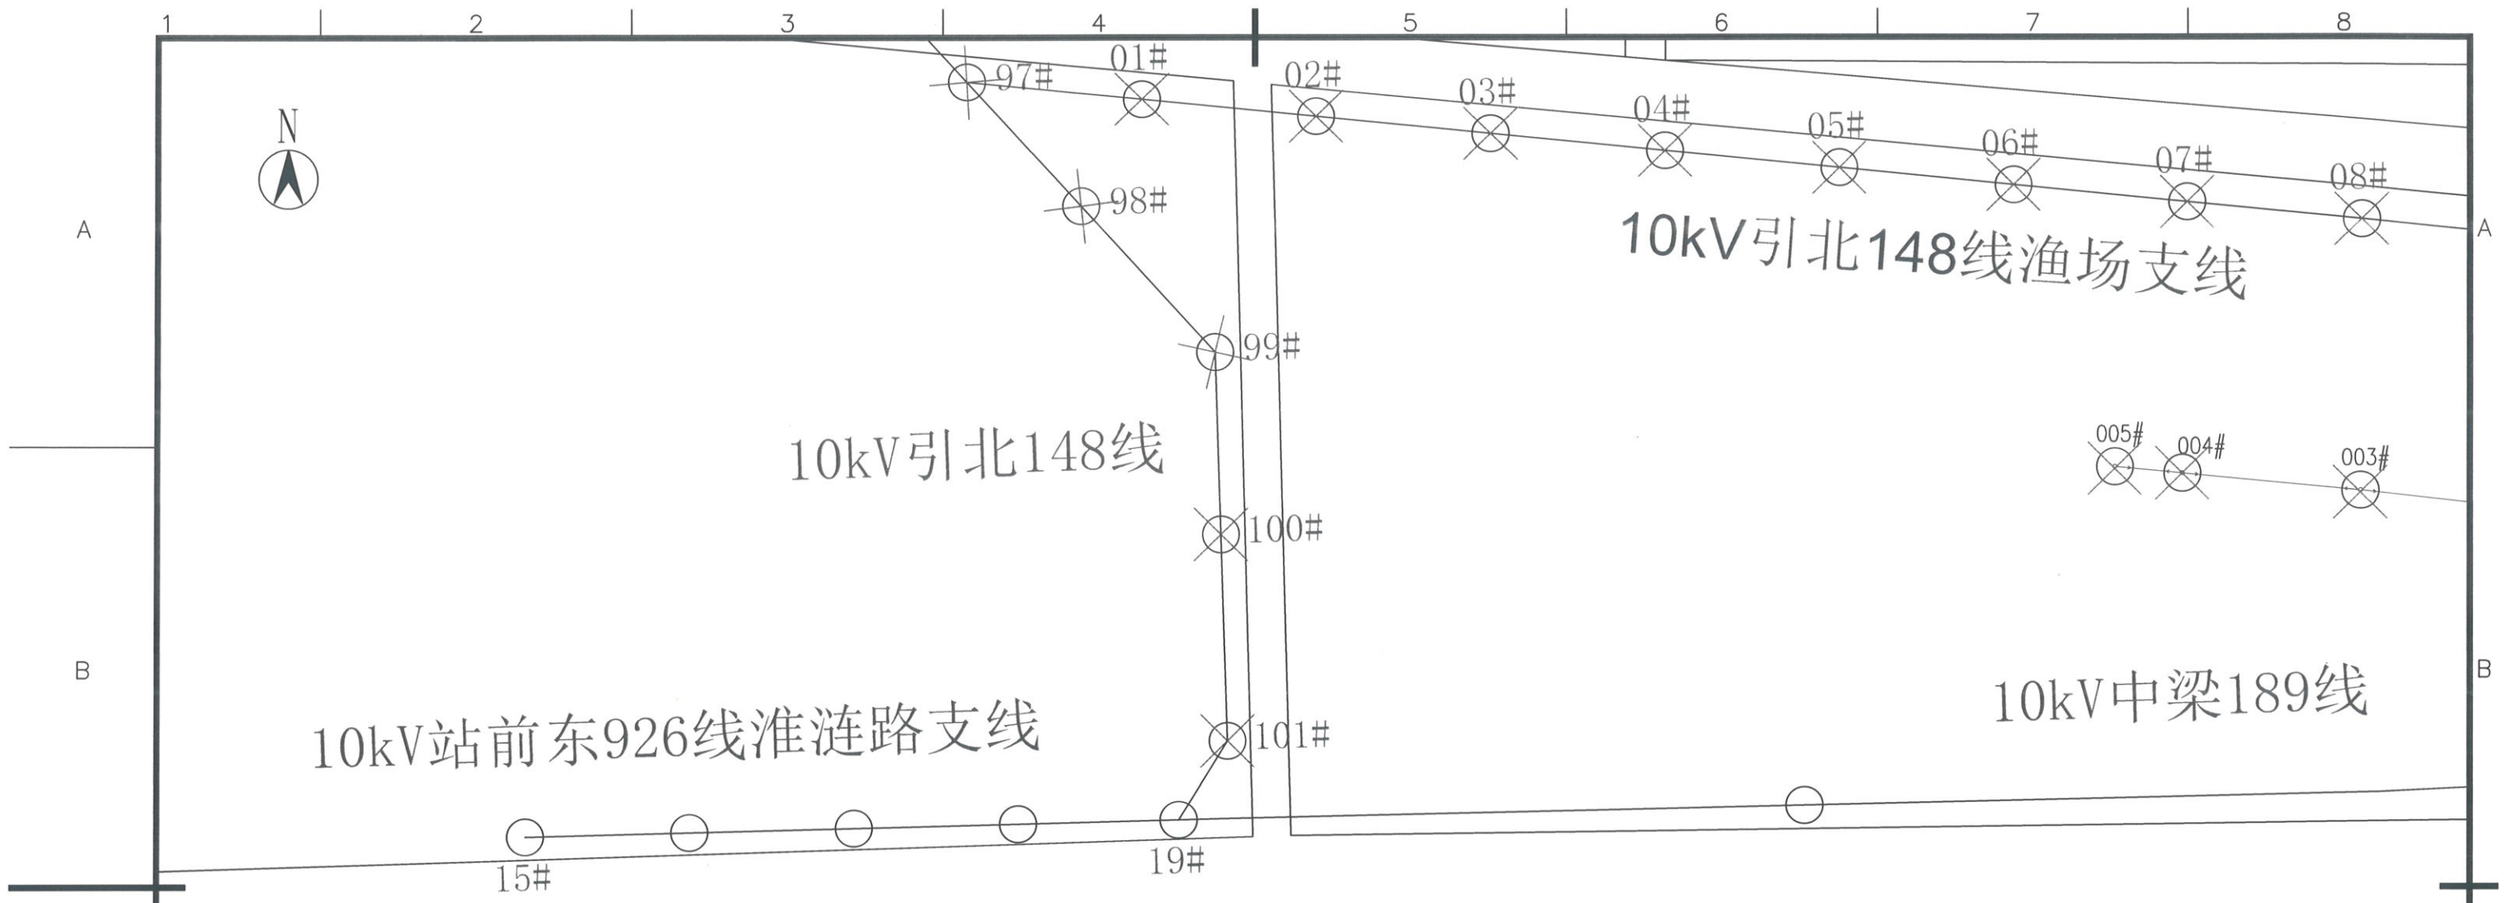


江苏省工程勘察设计出图专用章

常州凌峰润源电力工程设计有限公司

资质等级范围：电力行业（送电工程、变电工程）专业乙级

资质证书编号：A232A38857 有效期至：2029年05月30日

常州凌峰润源电力工程设计有限公司 证书编号：A232A38857				缘分大道（果园路至海西路）供电杆线迁移工程 工　程	施工　设计阶段
批　准		设　计		路径示意图（3/4原状）	
审　核		制　图			
		比　例			
校　核		日　期		图　号	

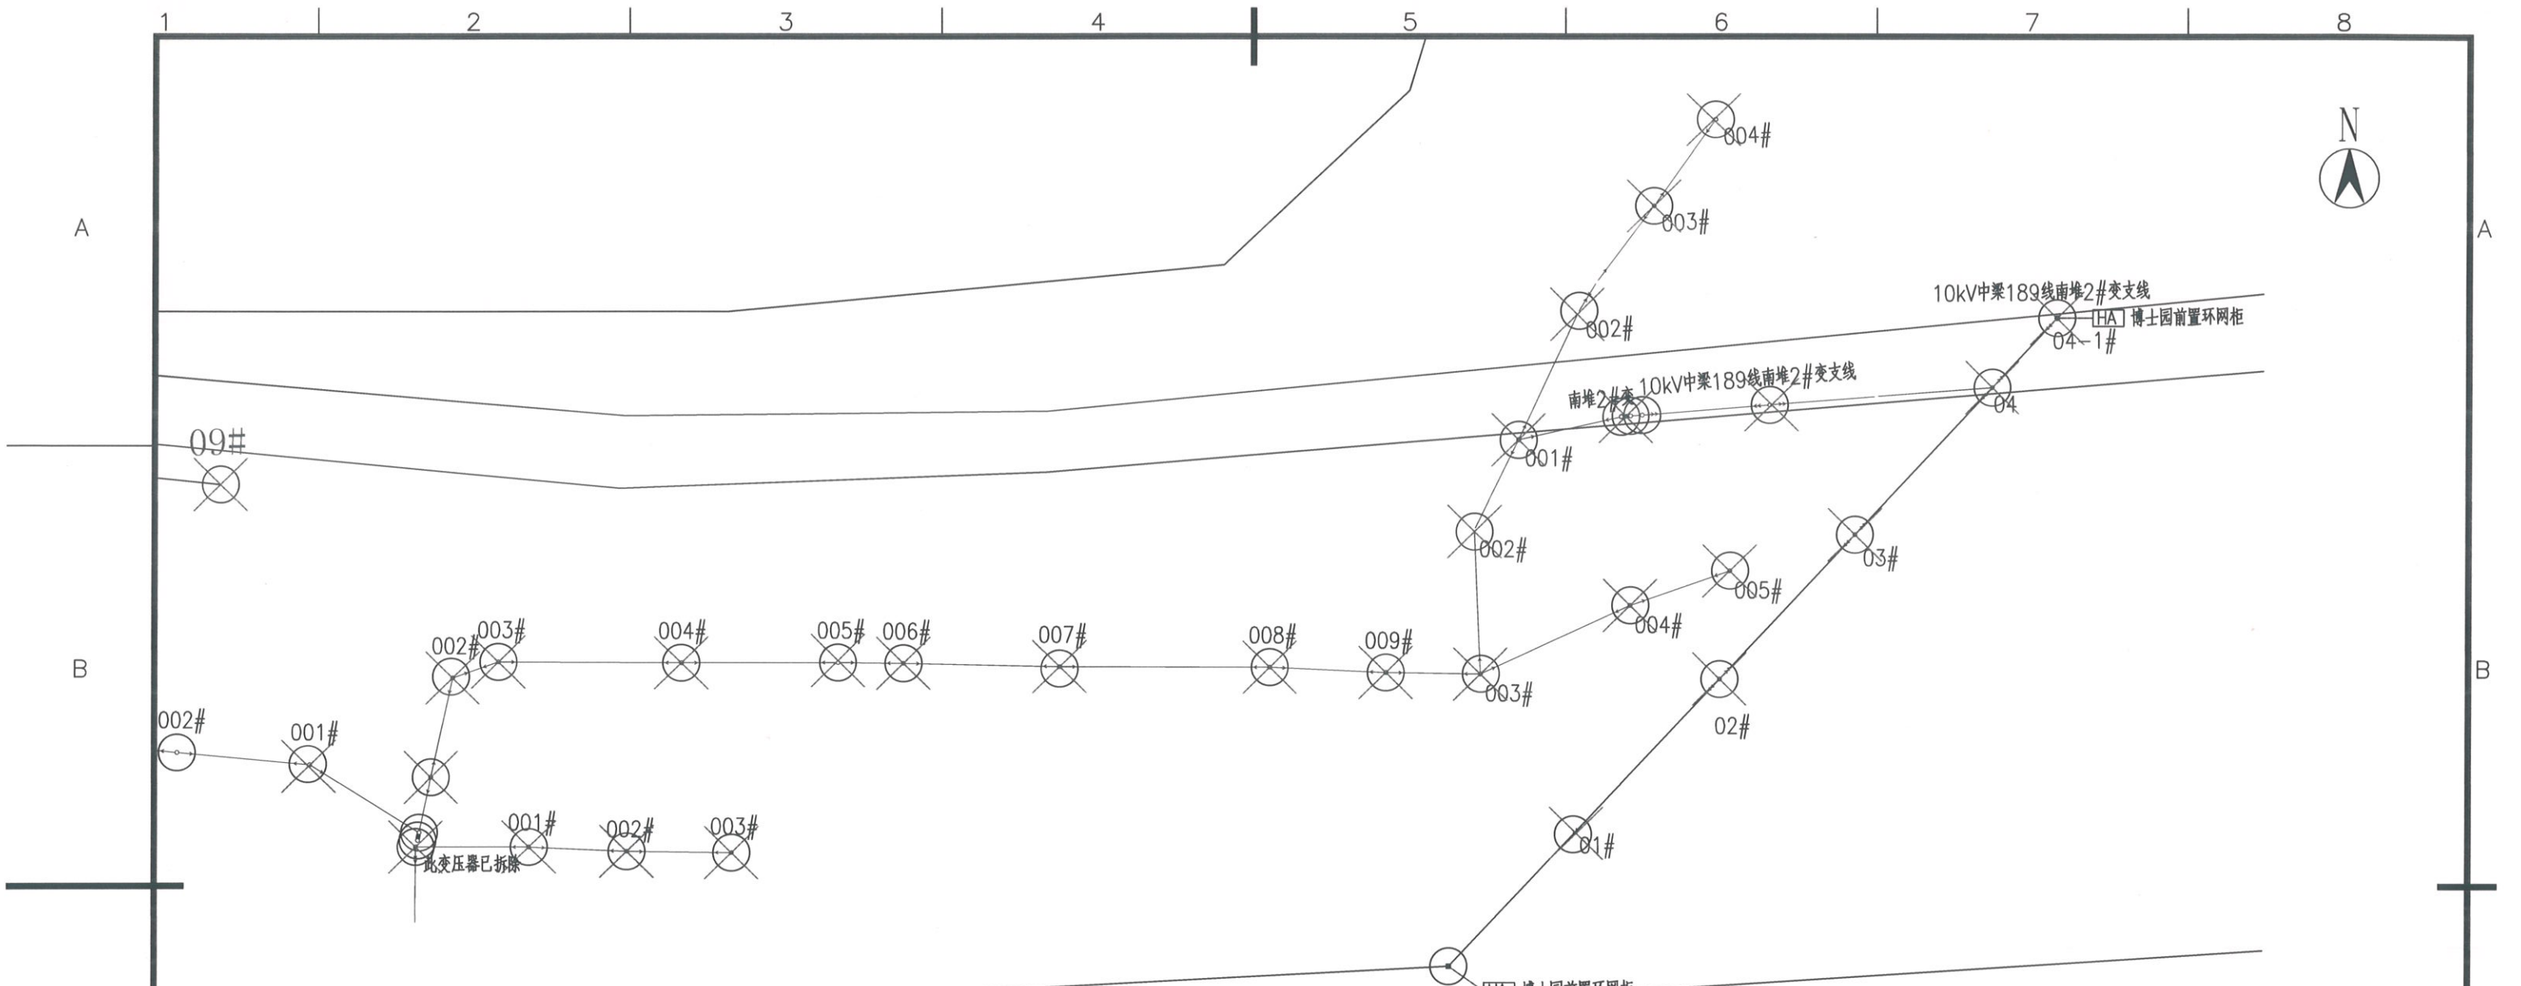

江苏省工程勘察设计出图专用章
常州凌峰润源电力工程设计有限公司
资质等级范围：电力行业（送电工程、变电工程）专业乙级
资质证书编号：A232A38857 有效期至：2029年05月30日

常州凌峰润源电力工程设计有限公司 证书编号：A232A38857				缘分大道（果园路至海西路）供电杆线迁移工程 工　程	施工　设计阶段
批　准		设　计		路径示意图（4/4原状）	
审　核		制　图			
		比　例			
校　核		日　期		图　号	

N

83#

84#杆处开断并新增板线一组。

84#

将85#杆路灯变接入至悦珑湾前置环网柜

HA HA

YJV22-8.7/15-3*400 120m

MPP200管105m

原悦珑湾1#2#前置环网柜

HA

10kV龙腾1#A11线主线路及路灯变电缆接入新建环网柜

YJV22-8.7/15-3*400 325m

MPP200管318m

HA

档案馆电源接入新建环网柜

江苏省工程勘察设计出图专用章

常州凌峰润源电力工程设计有限公司

资质等级范围：电力行业（送电工程、变电工程）专业乙级

资质证书编号：A232A38857 有效期至：2029年05月30日

常州凌峰润源电力工程设计有限公司

证书编号：A232A38857

缘分大道（果园路至海西路）供电杆线迁移工程 工　程

施工　设计阶段

批　准		设　计	
审　核		制　图	
		比　例	
校　核		日　期	

路径示意图（1/4规划）

图　号

N

YJV22-8.7/15-3*400 542m
MPP200管530m

至电灌站配电柜

YJV22-0.6/1kV-4*16-140m
MPP150管135m

新建200kVA
路灯变1台。

HA

YJV22-0.6/1kV-4*16-175m
MPP150管170m


信号塔

YJV22-0.6/1kV-4*16-375m
MPP150管370m

信号塔

江苏省工程勘察设计出图专用章
常州凌峰润源电力工程设计有限公司
资质等级范围：电力行业（送电工程、变电工程）专业乙级
资质证书编号：A232A38857 有效期至：2029年05月30日

常州凌峰润源电力工程设计有限公司 证书编号：A232A38857				缘分大道（果园路至海西路）供电杆线迁移工程 工　程	施工　设计阶段
批　准		设　计		路径示意图（2/4规划）	
审　核		制　图			
		比　例			
校　核		日　期		图　号	

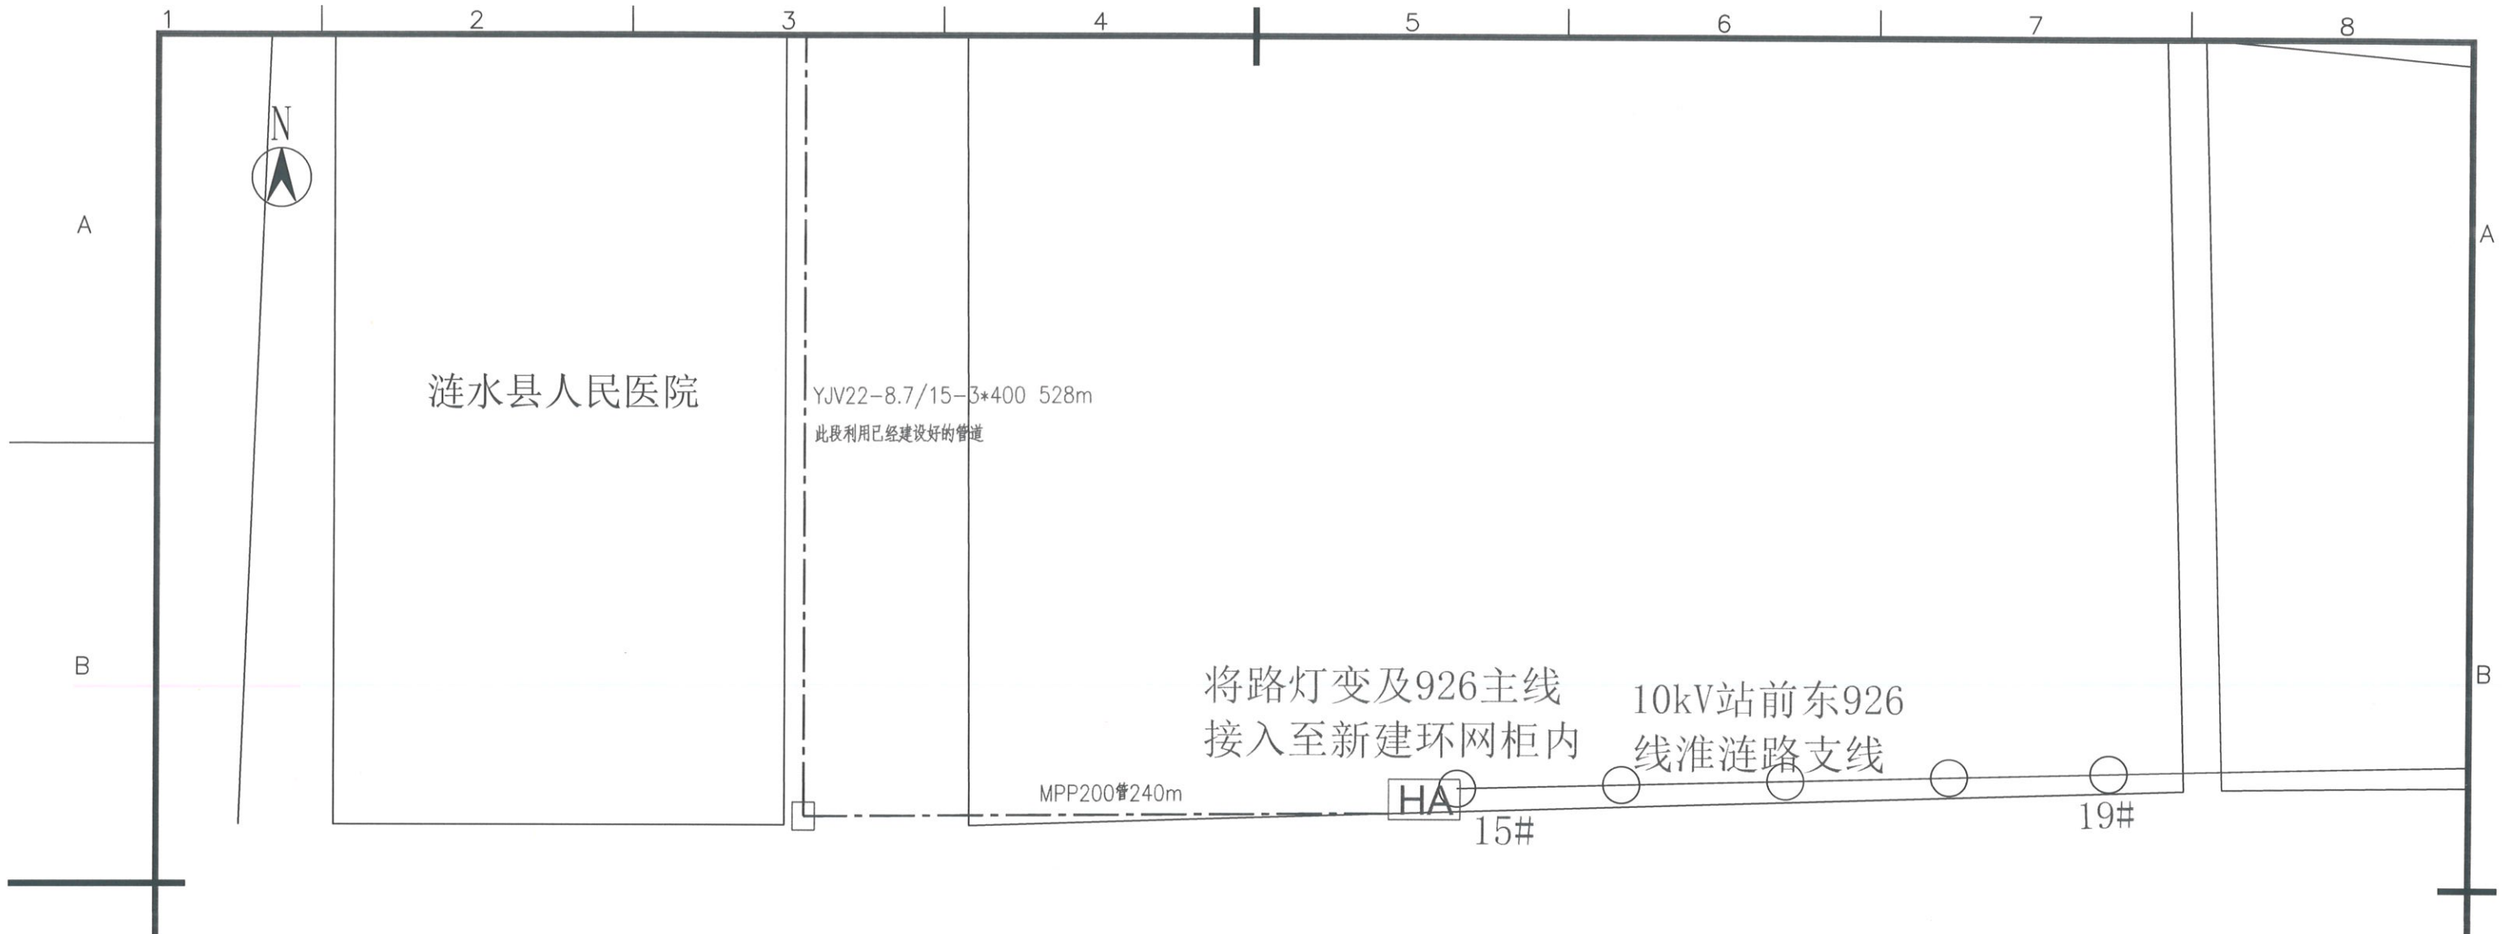

江苏省工程勘察设计出图专用章

常州凌峰润源电力工程设计有限公司

资质等级范围：电力行业（送电工程、变电工程）专业乙级

资质证书编号：A232A38857 有效期至：2029年05月30日

常州凌峰润源电力工程设计有限公司 证书编号：A232A38857				缘分大道（果园路至海西路）供电杆线迁移工程 工　程	施工　设计阶段
批　准		设　计		路径示意图（3/4规划）	
审　核		制　图			
		比　例			
校　核		日　期		图　号	

博士苑小区

新建博士园前置环网柜
电缆井

YJV22-8.7/15-3*400 380m
MPP200管380m

10kV中梁189线

博士园前置环网柜

电缆井

江苏省工程勘察设计出图专用章
常州凌峰润源电力工程设计有限公司
资质等级范围：电力行业（送电工程、变电工程）专业乙级
资质证书编号：A232A38857 有效期至：2029年05月30日

常州凌峰润源电力工程设计有限公司 证书编号：A232A38857			缘分大道（果园路至海西路）供电杆线迁移工程 工　程	施工	设计阶段
批　准		设　计		路径示意图（4/4规划）	
审　核		制　图			
		比　例			
校　核		日　期		图　号	