中兴胜工程设计有限公司

Zhong XingSheng Engineering Design Co.,Ltd.


建筑工程设计证书编号：甲级 A114A01428

图　纸　目　录


建设单位	江阴市璜土镇人民政府				
工程名称	江阴临港开发区环卫一体化提标改造建设项目（璜土镇环卫所设备采购）-石庄				
设计编号	2026JYC025-2	专业	建筑	审核	
设计阶段	施工图	设计		审定	
工程负责人		校对		日期	2026.10

序号	图　号	图纸名称	出图日期	图幅	备 注
1	01	建筑设计施工说明一　　设备剖面图	2026.10	A2	


会签栏
建筑
结构
给排水
暖通
电气

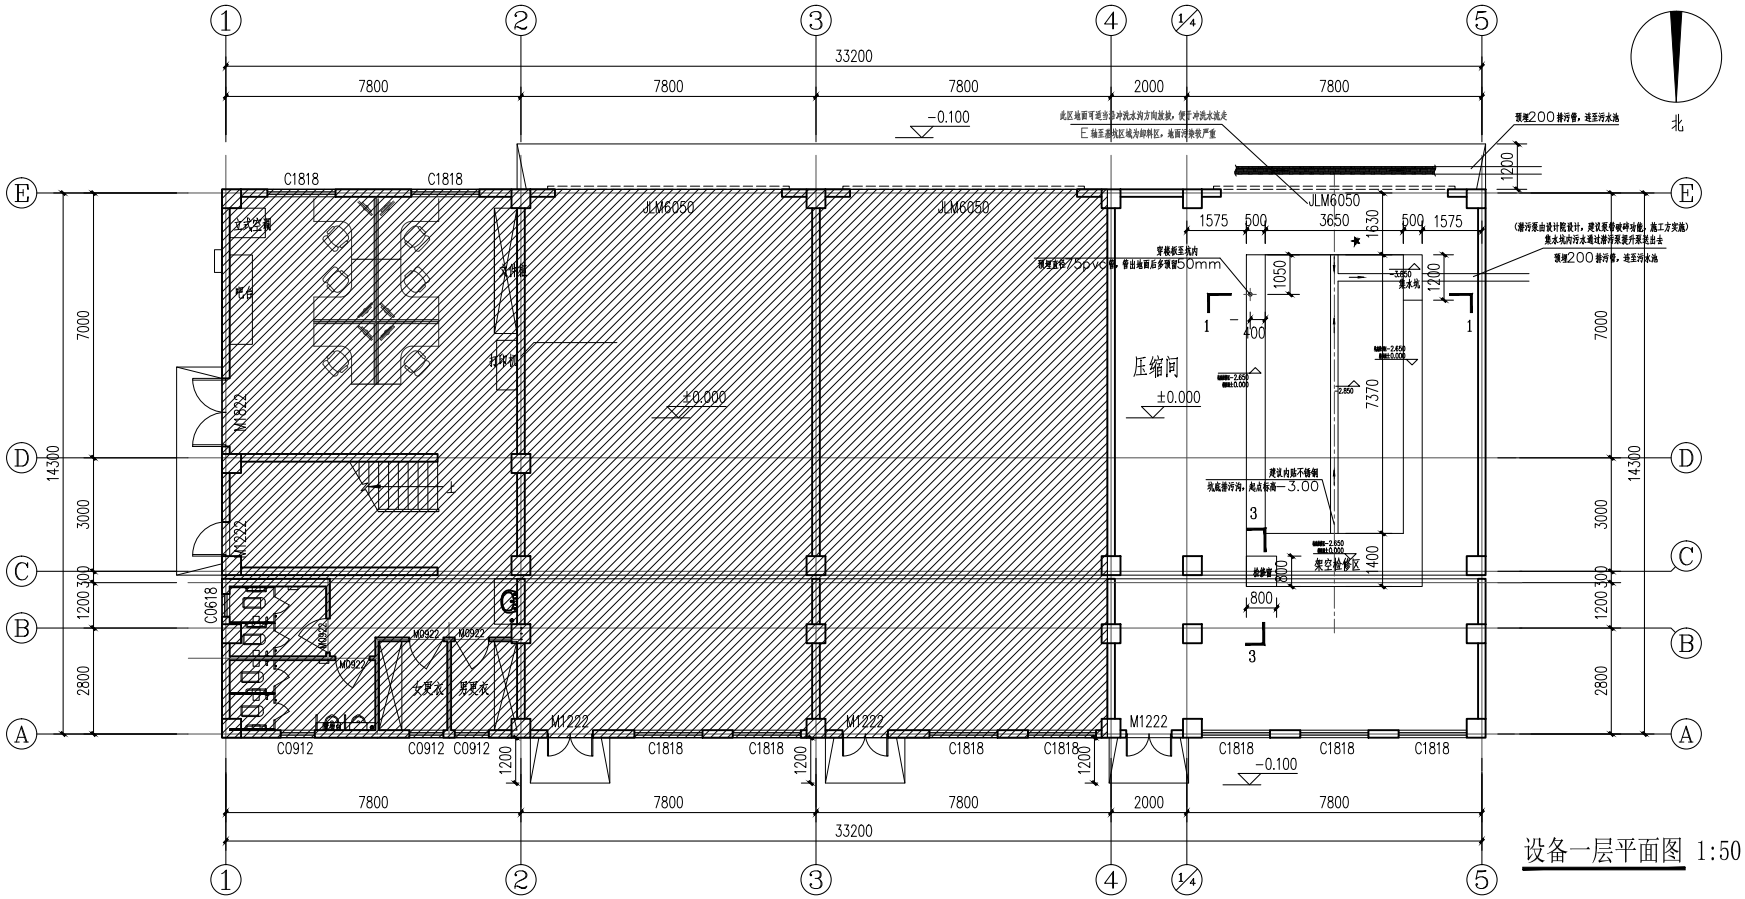


设备一层平面图 1:50

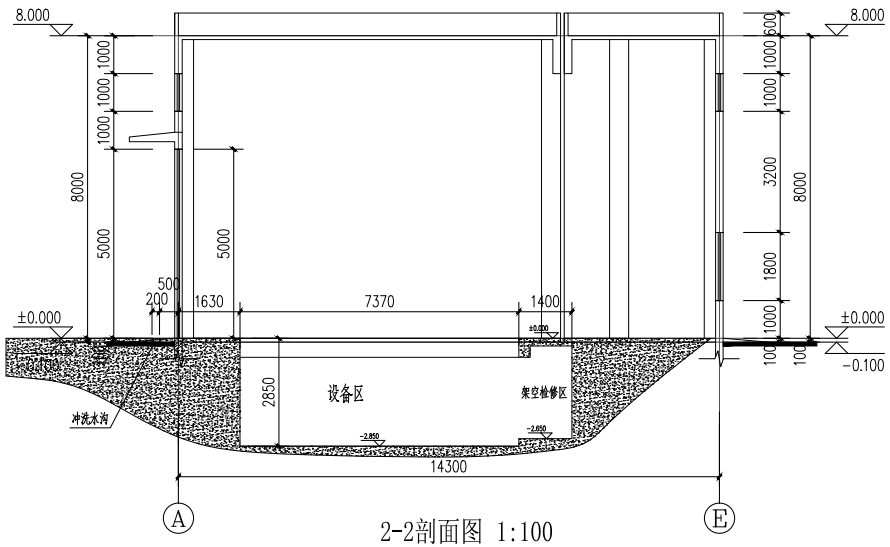


2-2剖面图 1:100

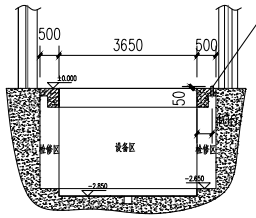

1-1 剖面图 1:100

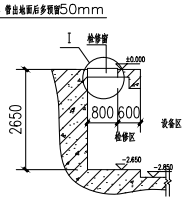

3-3 剖面图 1:50

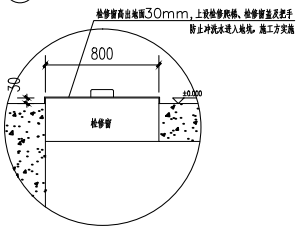

检修窗局部放大图

基坑底板防水等级一级	1.20厚1:3水泥砂浆找平抹光	基坑侧板防水等级一级	1.20厚1:3水泥砂浆找平抹光
	2.刷界面处理剂一道		2.刷界面处理剂一道
	3.混凝土底板（厚度>250MM,混凝土强度等级>C25,设计抗渗等级P8）		3.混凝土底板（厚度>250MM,混凝土强度等级>C25,设计抗渗等级P8）
	4.50厚C20细石混凝土保护层		4.1.5厚聚氨酯防水涂料
	5.4厚弹性体改性沥青防水卷材自粘型（甩槎，与侧墙防水材料按施工规范搭接转通）		5.4mm厚SBS卷材防水层（向上翻入地下室顶板与普通防水层按施工规范搭接转通）
	6.1.5厚聚氨酯防水涂料		6.30厚挤塑聚苯板保护层
	7.100厚C15混凝土垫层随捣随整平抹光		7.回填土
	8.素土夯实夯实系数0.94		

技术要求

1、基坑四周坑壁及坑底增加防地下返水措施；
2、图中打 的尺寸非常重要，严格控制在15mm误差内.
3、所有检修窗内设检修爬梯，检修窗四周做挡水板，高出地面30mm，每个检修窗口需配检修盖，防止冲洗及雨水进入地坑；
4、建议基坑坑底贴瓷砖，图纸尺寸为成型后尺寸；
5、基坑内冲洗水流入集水坑，集水坑内通过提升泵排至预埋暗管至污水池内。

设计单位

中兴胜工程设计有限公司
Zhong XingSheng Engineering Design Co.,Ltd.
工程设计资质：甲级 A114A01428

本图纸版权归本院所有，不得用于本工程以外范围。

建设单位

江阴市璜土镇人民政府

项目名称

江阴临港开发区环卫一体化提标改造建设项目（璜土镇环卫所设备采购）-石庄

图纸名称

设备一层平面图
设备剖面图

设计编号	2026JYC025-2
设计阶段	施工图
专　业	建筑
版　本	第一版
图　号	01
项目负责人	熊安元
专业负责人	熊安元
审 定 人	范虎东
审 核 人	熊安元
校 对 人	武志强
设 计 人	马 广
出图日期	2026年10月

本图须加盖本公司出图签章,否则一律无效

执业签章

出图签章