
总图专业 / CIVIL | 建筑 / ARCHITECTURAL | 结构 / STRUCTURAL | 给排水 / W.S. & D. | 暖通 / HVAC | 动力 / UTILITY | 电气 / ELECTRICAL | 景观 / LANDSCAPE

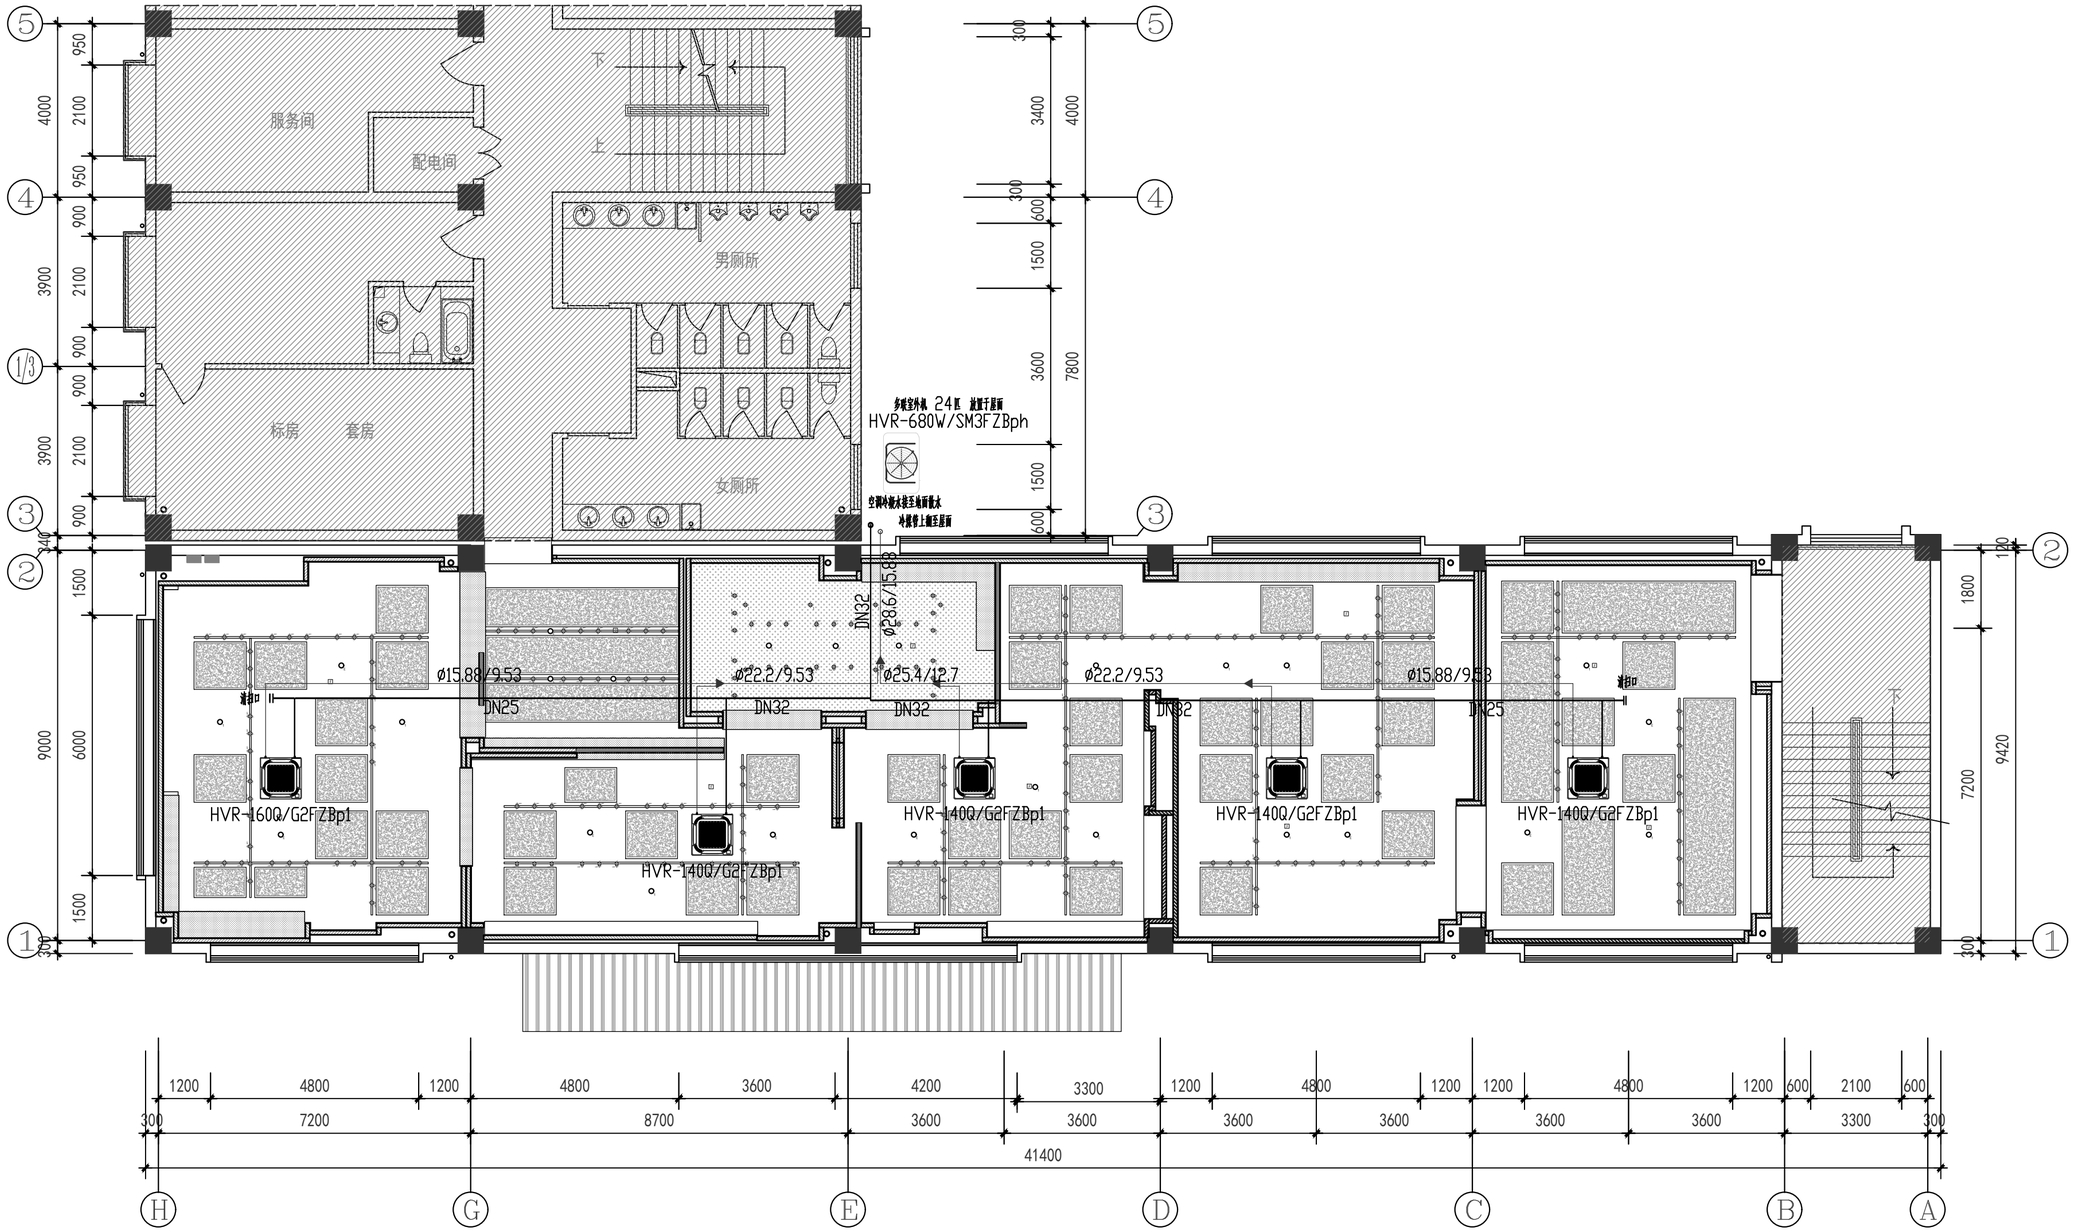

	实 名	签 名
项目负责人	江 乐	
专业负责人	张丽丽	
设 计 人	逯延军	

注册（执业）章

预留章

出图章

审图章

竣工章

本图未盖出图专用章无效

匠心联创设计集团有限公司
Ingenuity Lianchuang Design Group Co., Ltd

证 书 编 号：A151030653
资质类别及等级：建筑行业（建筑工程）甲级；
风景园林工程设计专项甲级；
证 书 编 号：B251006544
资质类别及等级：工程勘察专业类（岩土工程、工程测量）乙级；
证 书 编 号：A251026487
资质类别及等级：市政行业乙级；建筑行业（人防工程）乙级；
水利行业丙级；公路行业（公路）专业丙级。

类 别	实 名	签 名
审 定		
审 核	张丽丽	
校 对	孙玉凤	

会 签			
建 筑		电 气	
结 构		暖 通	
给 排 水		其 他	

建设单位	泰州市公安局海陵分局
工程名称	泰州市公安局海陵分局 警史陈列室升级改造项目
子项名称	
工程编号	
子项编号	
图纸名称	空调及管线平面布置图

专 业	装饰	比 例	
阶 段	施工图	日 期	2026.10
版 本 号	第一版	图 号	暖施-01