

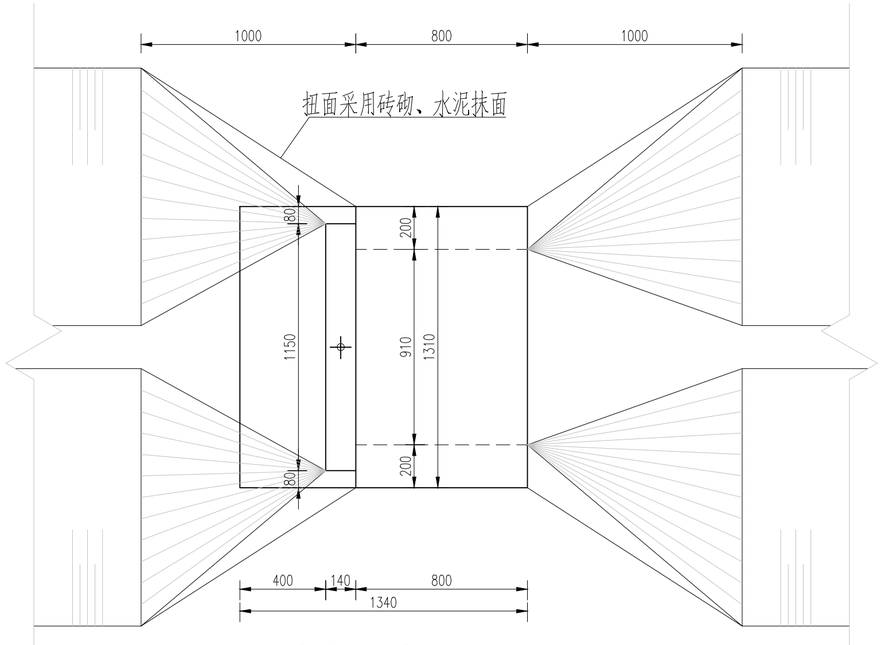



D90退水闸平面图 1:25

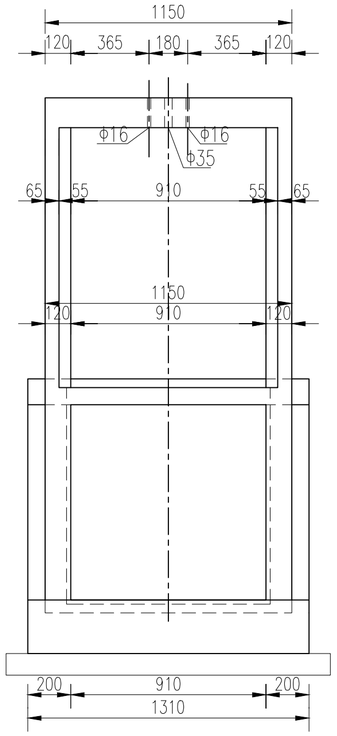

D90退水闸立面图 1:25

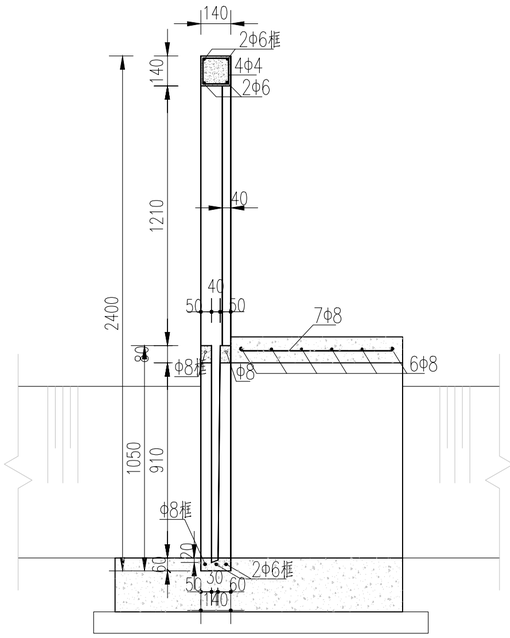

D90退水闸剖面图 1:25

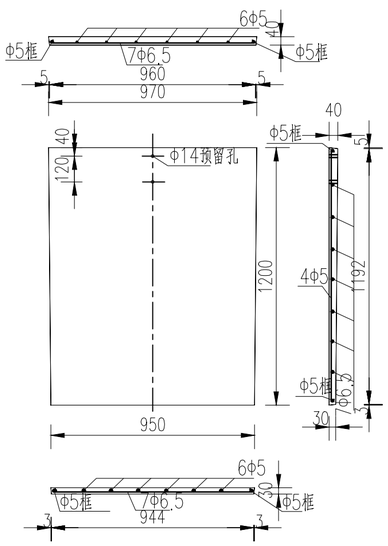

900*900钢筋砼闸门预制图 1:25

说明：

1、本图尺寸单位均以mm计；

2、除垫层砼采用C20外，其余结构砼均采用C25；

3、本图适用于排水沟退水闸；

4、D90退水闸采用手动螺杆启闭机，钢筋砼闸门质量不超过100kg。

5、经排查，本工程河道周边共设置三座D90退水闸，设计路勘时因水位较高，具体数量施工前进行仔细排查。

6、施工时应进行围堰降水，拆除原挡墙驳岸。

QCSJ

齐创设计有限公司

QI CHUANG DESIGN COMPANY LIMITED

■建筑工程设计：乙级 ■市政工程设计：乙级

■工程勘察：乙级 ■农业综合开发设计：乙级

■公路工程设计：乙级 ■水利工程设计：乙级

资质证书编号：A251023937/B251005580/A151033521

建设单位/CLIENT:

江苏省高邮经济开发区管理委员会

项目名称/PROJECT:

开发区诚盛科技园区周边环形河道综合治理项目

图纸名称/TITLE:

D90退水闸设计图

项目负责人	闫 静	闫静
专业负责人	董进勇	董进勇
审 定	周志忠	周志忠
审 核	李 宁	李宁
校 对	申福维	申福维
设 计	邓国庆	邓国庆

业务号/JOB NO.

设计阶段/STATUS: 施工图


专业/DISCIPLINE:

比例/SCALE:


出图日期/DATE:

图号/DRAWING NO.


出图章：

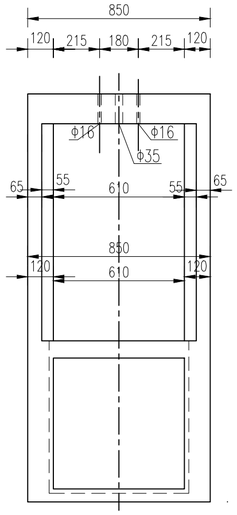

D60闸门框预制立面图1:20

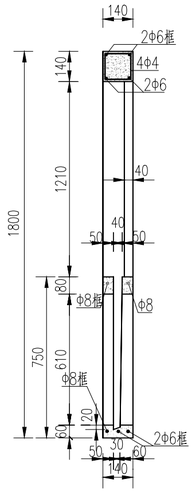

D60闸门框预制剖面图1:20

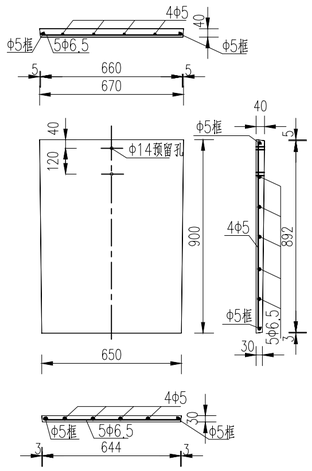

600*600钢筋砼闸门预制图 1:20

说明:

1、本图尺寸单位均以mm计;

2、结构砼均采用C25;

3、本图适用于排水沟退水闸;

4、D60节制闸采用手动螺杆启闭机,钢筋砼闸门质量不超过100kg.

5、经排查,本工程河道周边共设置三座D60退水闸,设计踏勘时因水位较高,具体数量施工前进行仔细排查。

6、施工时应进行围堰降水,拆除原挡墙驳岸。

QCSJ

齐创设计有限公司

QI CHUANG DESIGN COMPANY LIMITED

■建筑工程设计:乙级 ■市政工程设计:乙级

■工程勘察:乙级 ■农业综合开发设计:乙级

■公路工程设计:乙级 ■水利工程设计:乙级

资质证书编号:A251023937/B251005580/A151033521

建设单位/CLIENT:

江苏省高邮经济开发区管理委员会

项目名称/PROJECT:

开发区诚盛科技园区周边环形河道综合治理项目

图纸名称/TITLE:

D60节制闸设计图

项目负责人	闫 静	闫静
专业负责人	董进勇	董进勇
审 定	周志忠	周志忠
审 核	李 宁	李宁
校 对	申福维	申福维
设 计	邓国庆	邓国庆

业务号/JOB NO.

设计阶段/STATUS: 施工图


专业/DISCIPLINE:

比例/SCALE:


出图日期/DATE:

图号/DRAWING NO.


出图章:

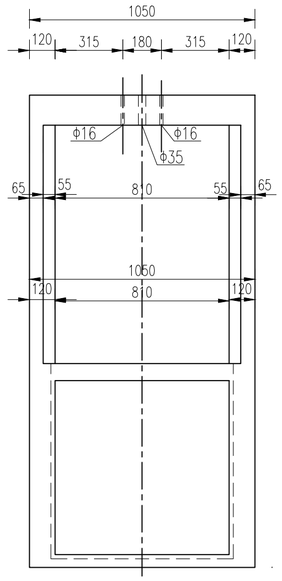

D80闸门框预制立面图1:20

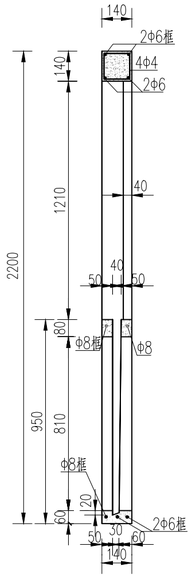

D80闸门框预制剖面图1:20

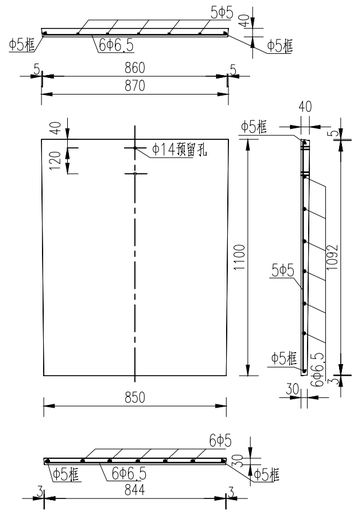

800*800钢筋砼闸门预制图 1:20

说明:

1、本图尺寸单位均以mm计;

2、结构砼均采用C25;

3、本图适用于排水沟退水闸;

4、D80节制闸采用手动螺杆启闭机,钢筋砼闸门质量不超过100kg.

5、经排查,本工程河道周边共设置三座D80退水闸,设计踏勘时因水位较高,具体数量施工前进行仔细排查。

6、施工时应进行围堰降水,拆除原挡墙驳岸。

齐创设计有限公司

QI CHUANG DESIGN COMPANY LIMITED

■建筑工程设计:乙级 ■市政工程设计:乙级

■工程勘察:乙级 ■农业综合开发设计:乙级

■公路工程设计:乙级 ■水利工程设计:乙级

资质证书编号:A251023937/B251005580/A151033521

建设单位/CLIENT:

江苏省高邮经济开发区管理委员会

项目名称/PROJECT:

开发区诚盛科技园区周边环形河道综合治理项目

图纸名称/TITLE:

D80节制闸设计图

项目负责人	闫 静	
专业负责人	董进勇	
审 定	周志忠	
审 核	李 宁	
校 对	申福维	
设 计	邓国庆	

业务号/JOB NO.

设计阶段/STATUS: 施工图

专业/DISCIPLINE:

比例/SCALE:

出图日期/DATE:

图号/DRAWING NO.

出图章: