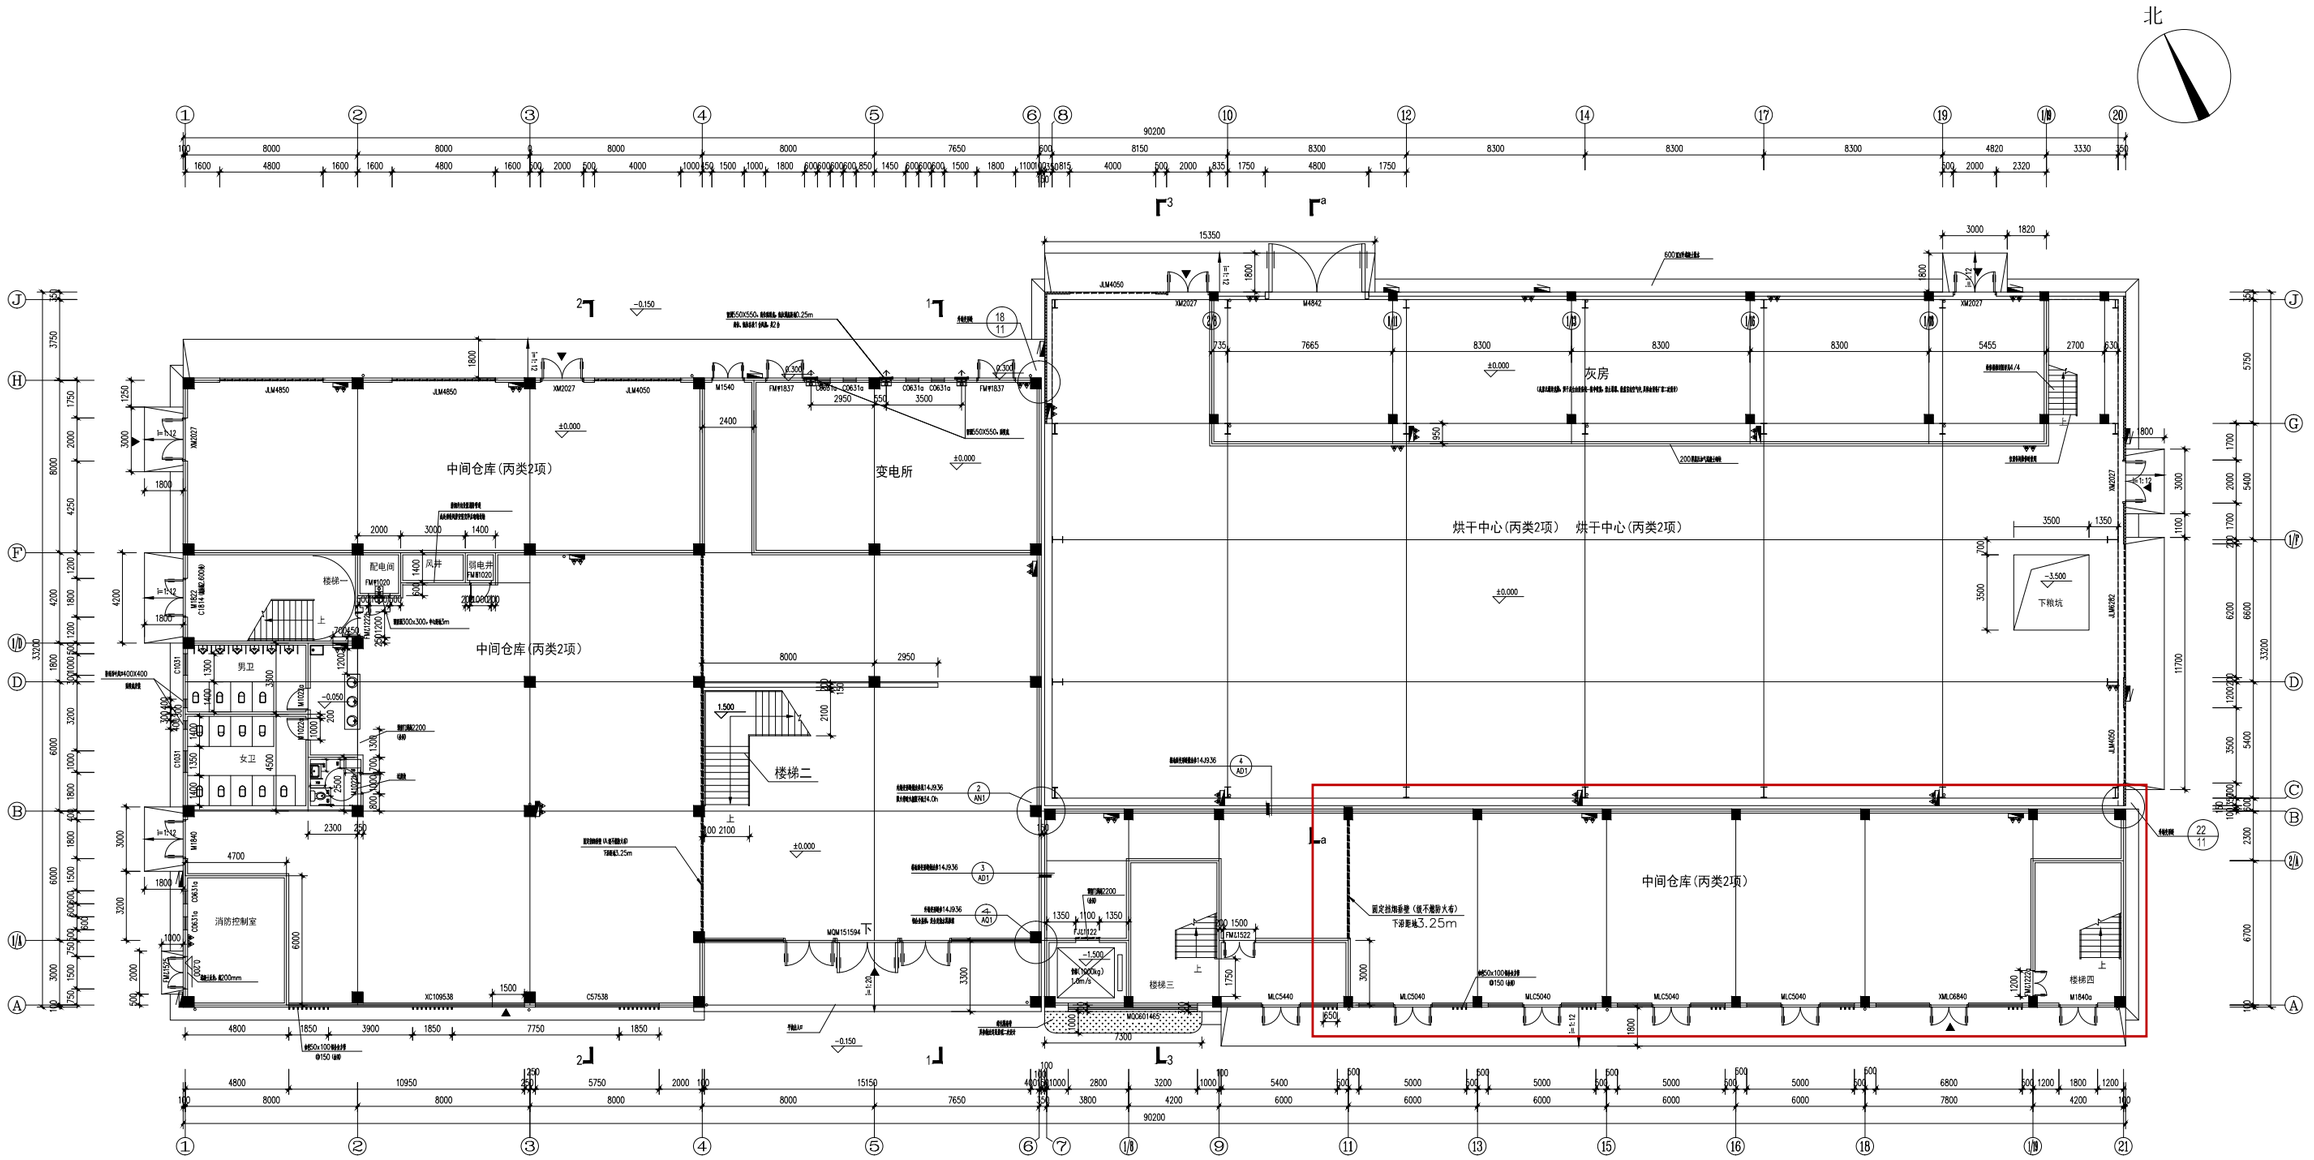


一层平面图 1:100

表示手提式磷酸铵盐干粉灭火器2具，箱顶距地1400，除消防控制室、变电所以外每具配置灭火级别2A
消防控制室、变电每具配置灭火级别3A

表示700x900的消火栓，底距楼面900

表示手动开启装置，距地面1.4m

表示外墙采用200厚砂加气块，内墙为200（100）厚蒸压加气混凝土砌块

表示100厚彩钢夹芯板墙