
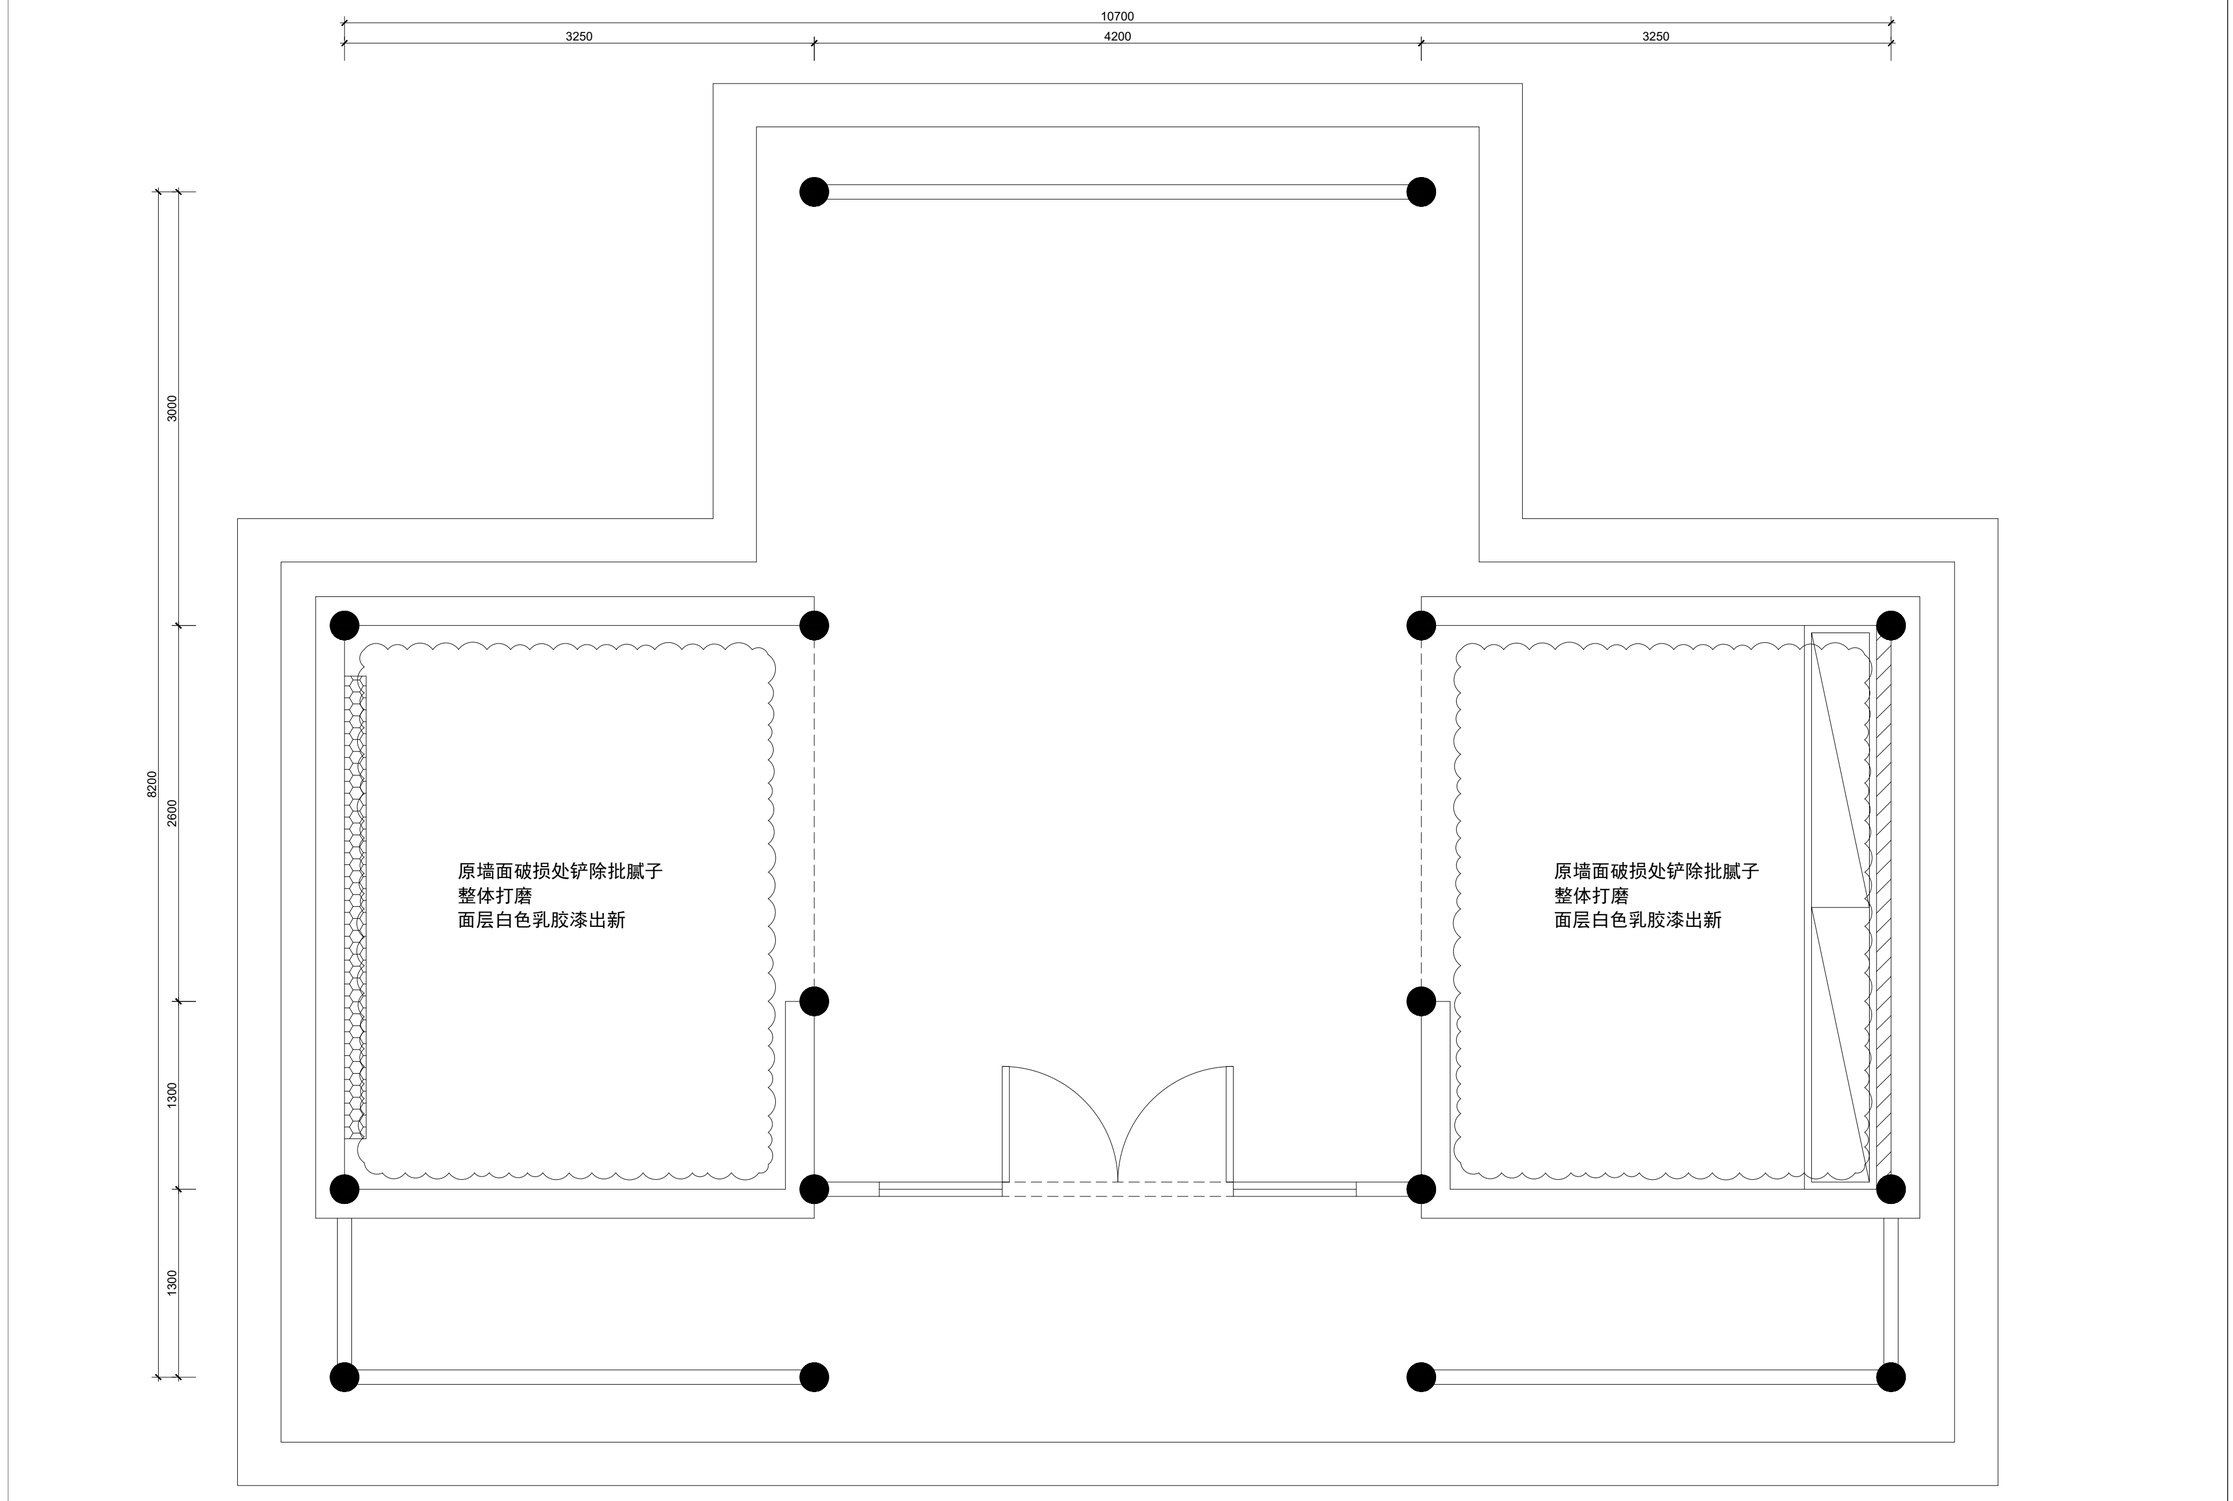


01
PM

材质标注图-华严庵

1:30

注：清单序号3、10

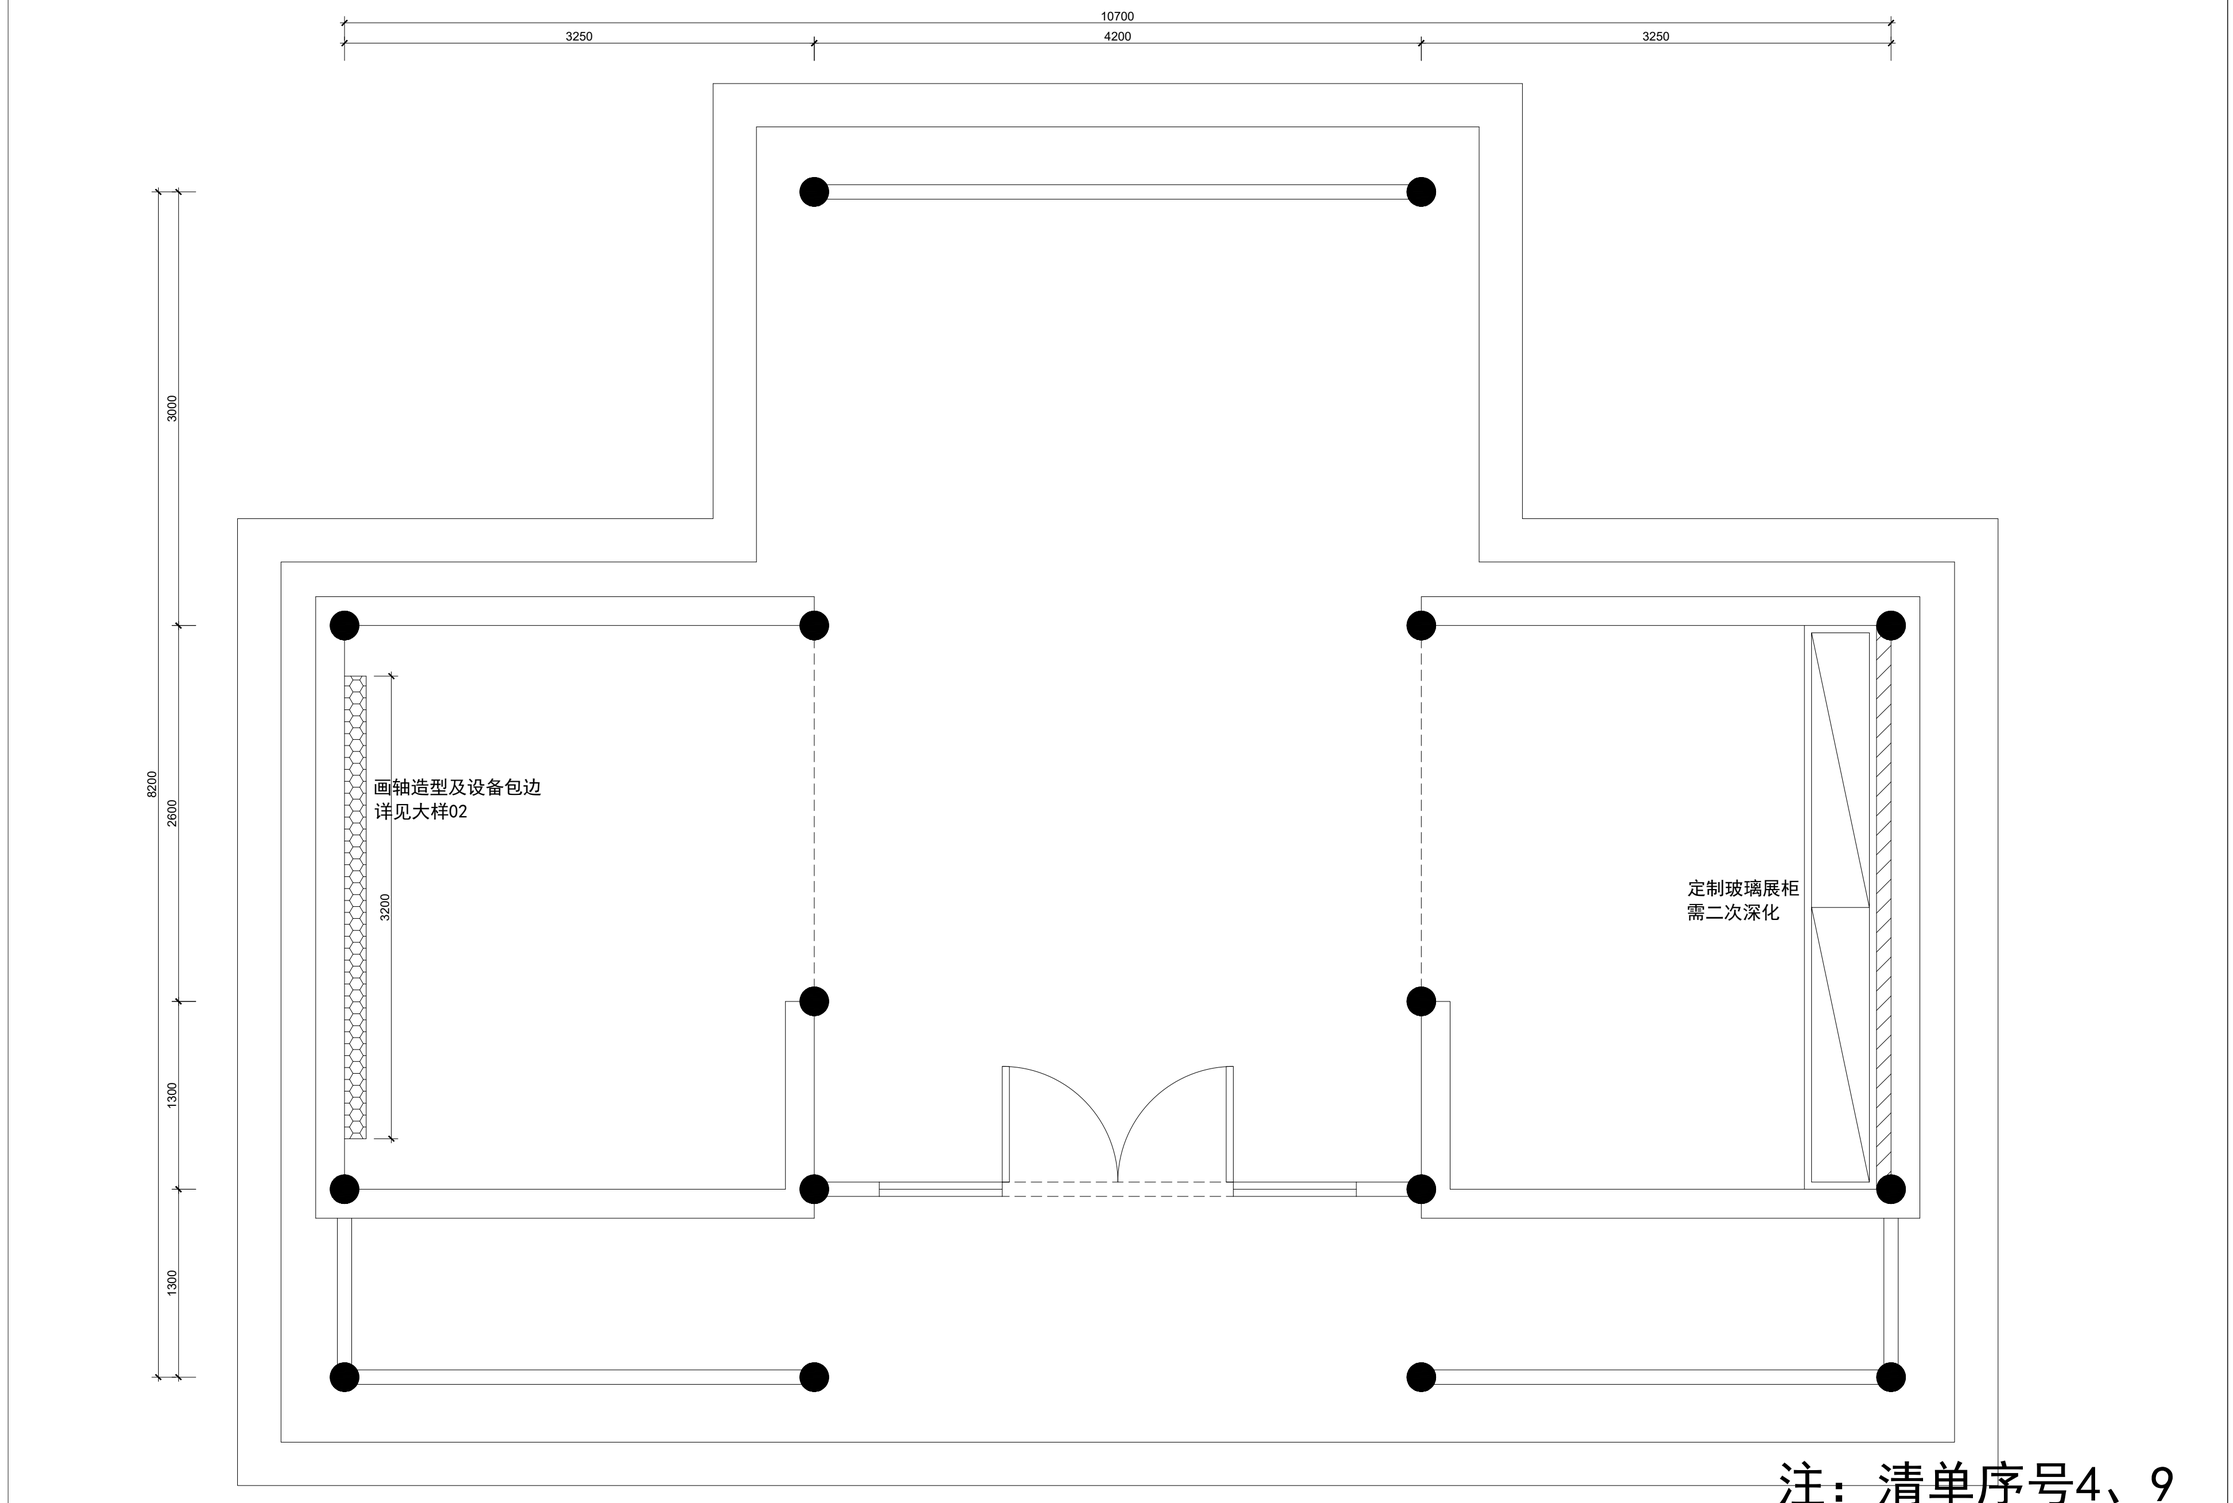


注：清单序号4、9

图例	说明
	75轻钢龙骨隔墙，竖向间距400mm，基层12mm阻燃板，单层9.5mm纸面石膏板，板面钉眼封防锈漆，墙面板封贴自粘胶带，石膏板面批腻子3遍，白色乳胶漆3遍。

02
PM

平面布置图-华严庵

1:30

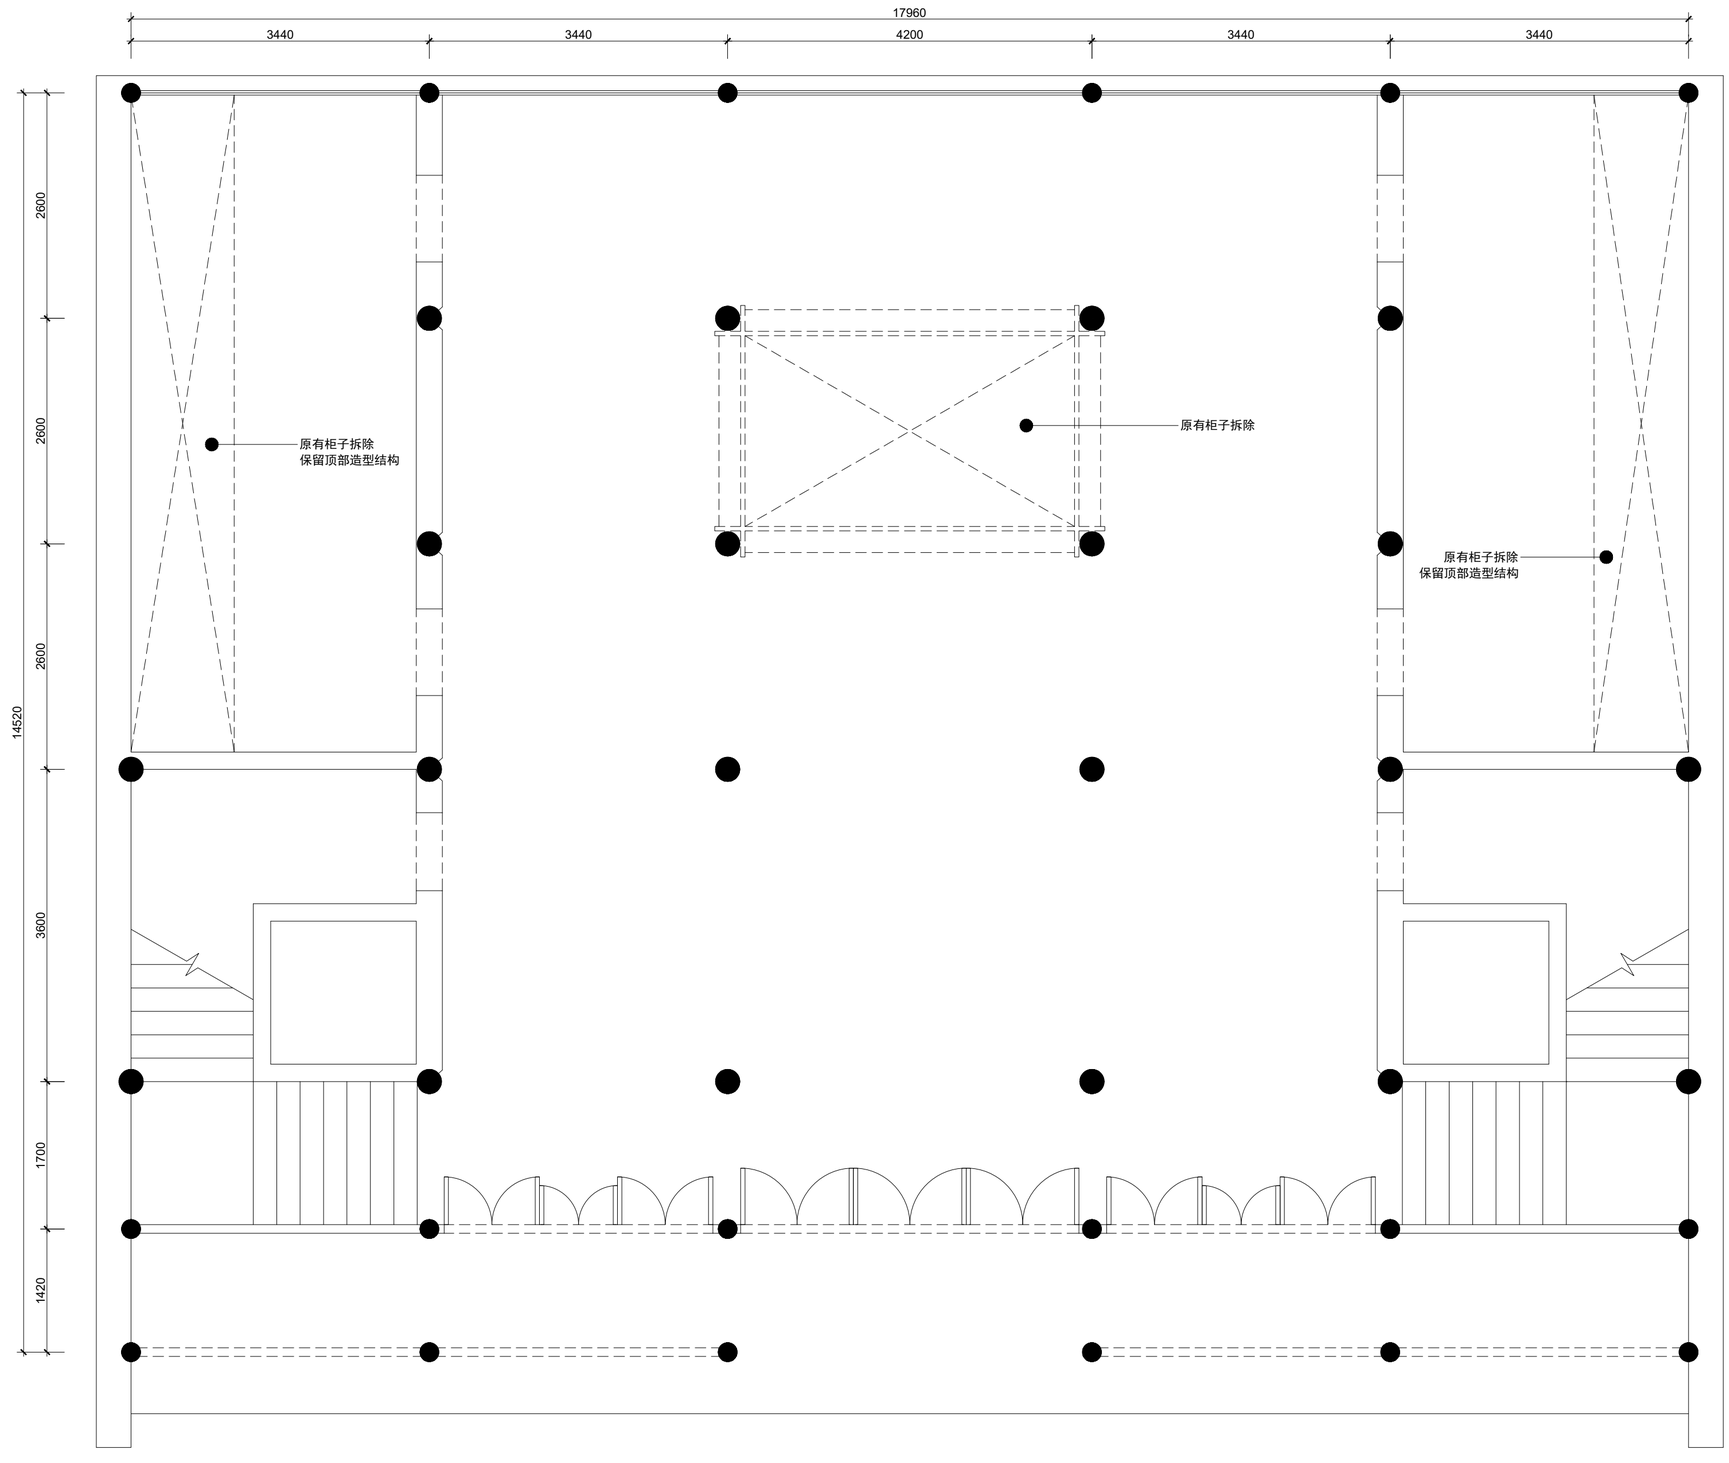


03
PM

拆除示意图-胜棋楼1L

1:50

注：清单序号11、17

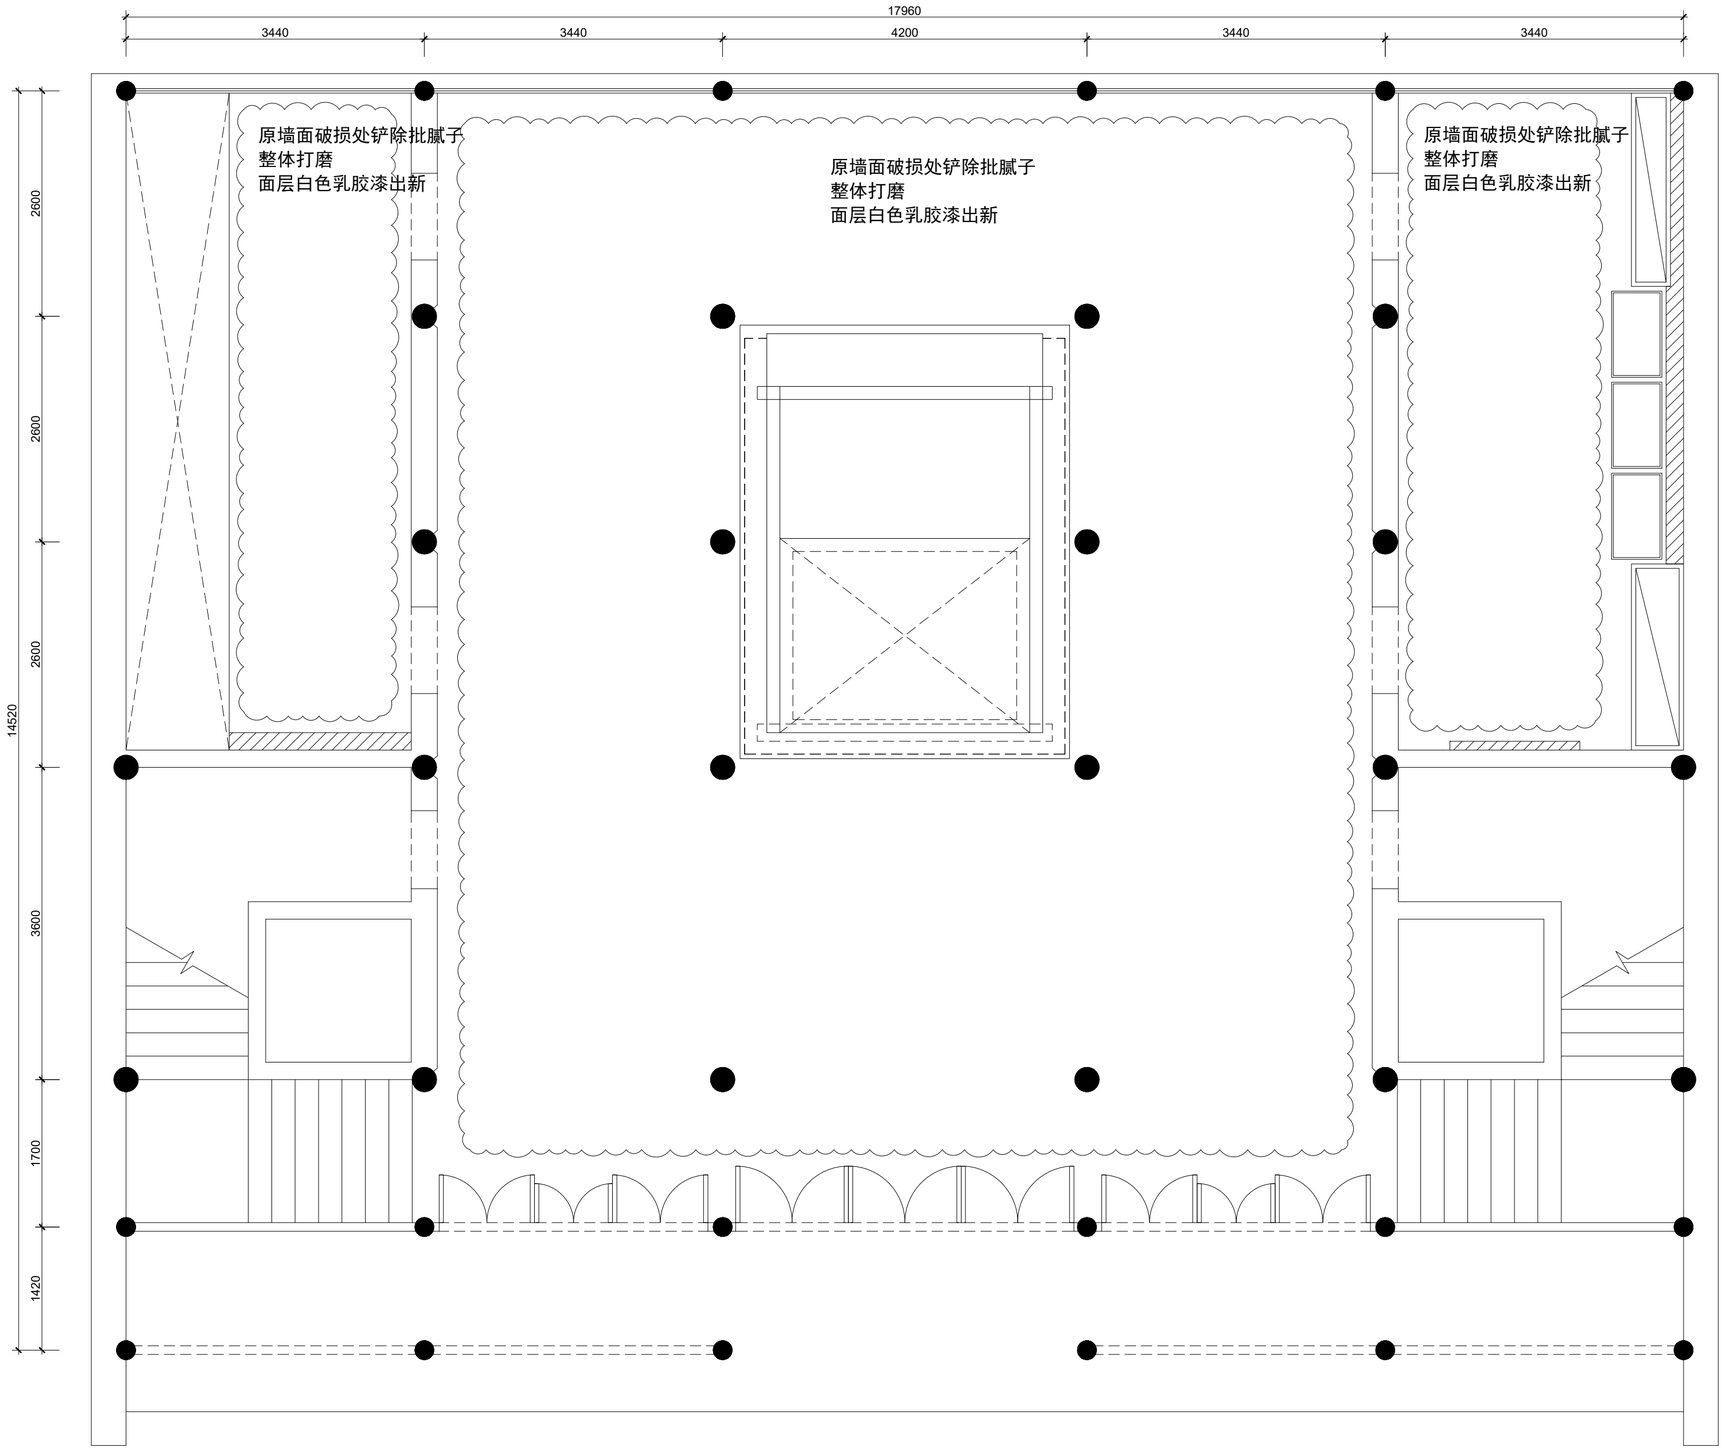


04
PM

材质标注图-胜棋楼1L

1:50

注：清单序号18

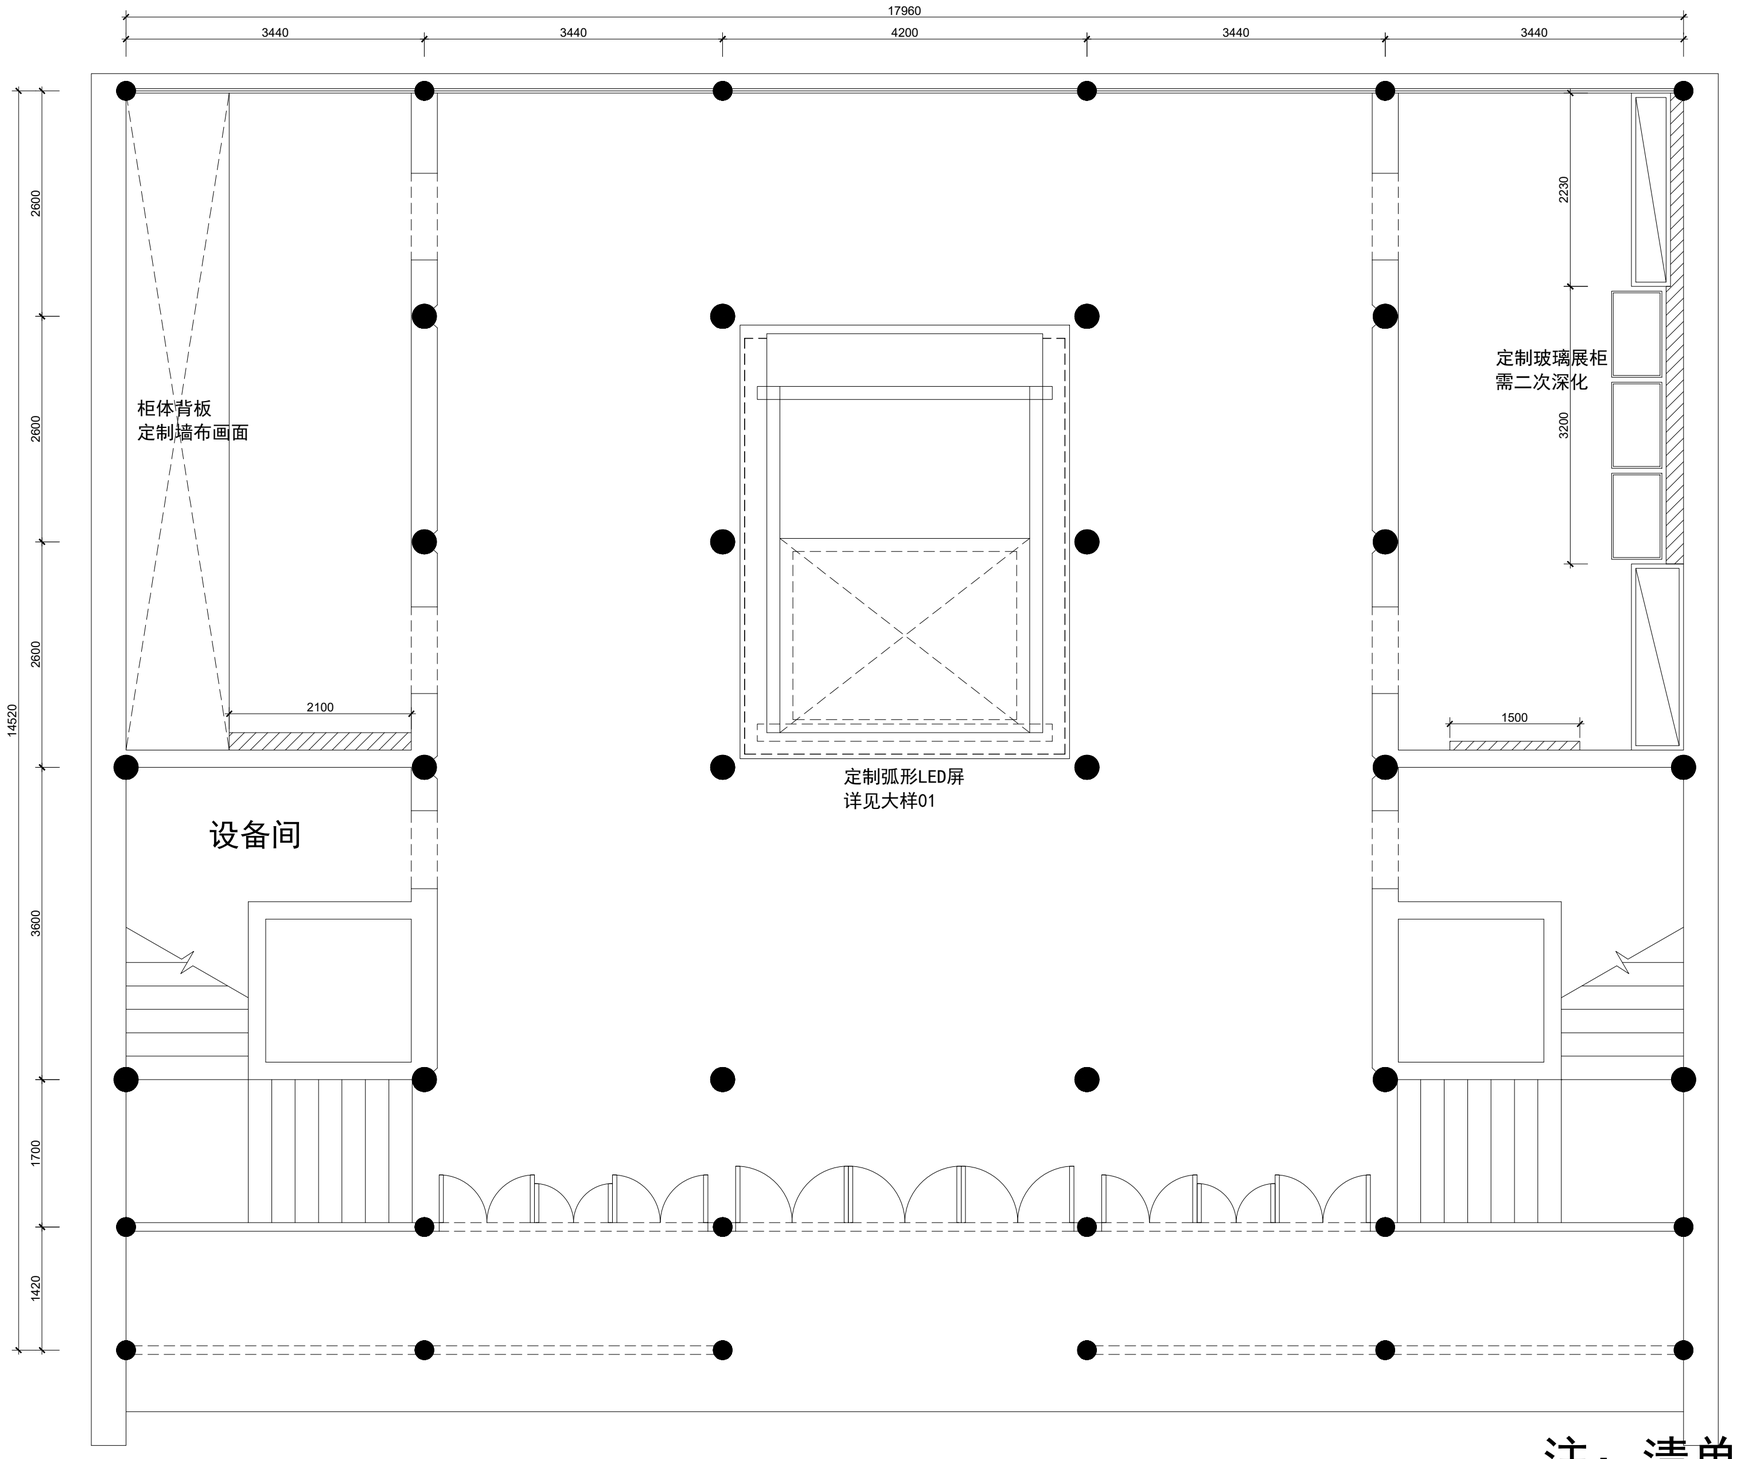


注：清单序号20、48

05
PM

平面布置图-胜棋楼1L

1:50

图例	说明
	75轻钢龙骨隔墙，竖向间距400mm，基层12mm阻燃板，单层9.5mm纸面石膏板，板面钉眼封防锈漆，墙面板封贴自粘胶带，石膏板面批腻子3遍，白色乳胶漆3遍。

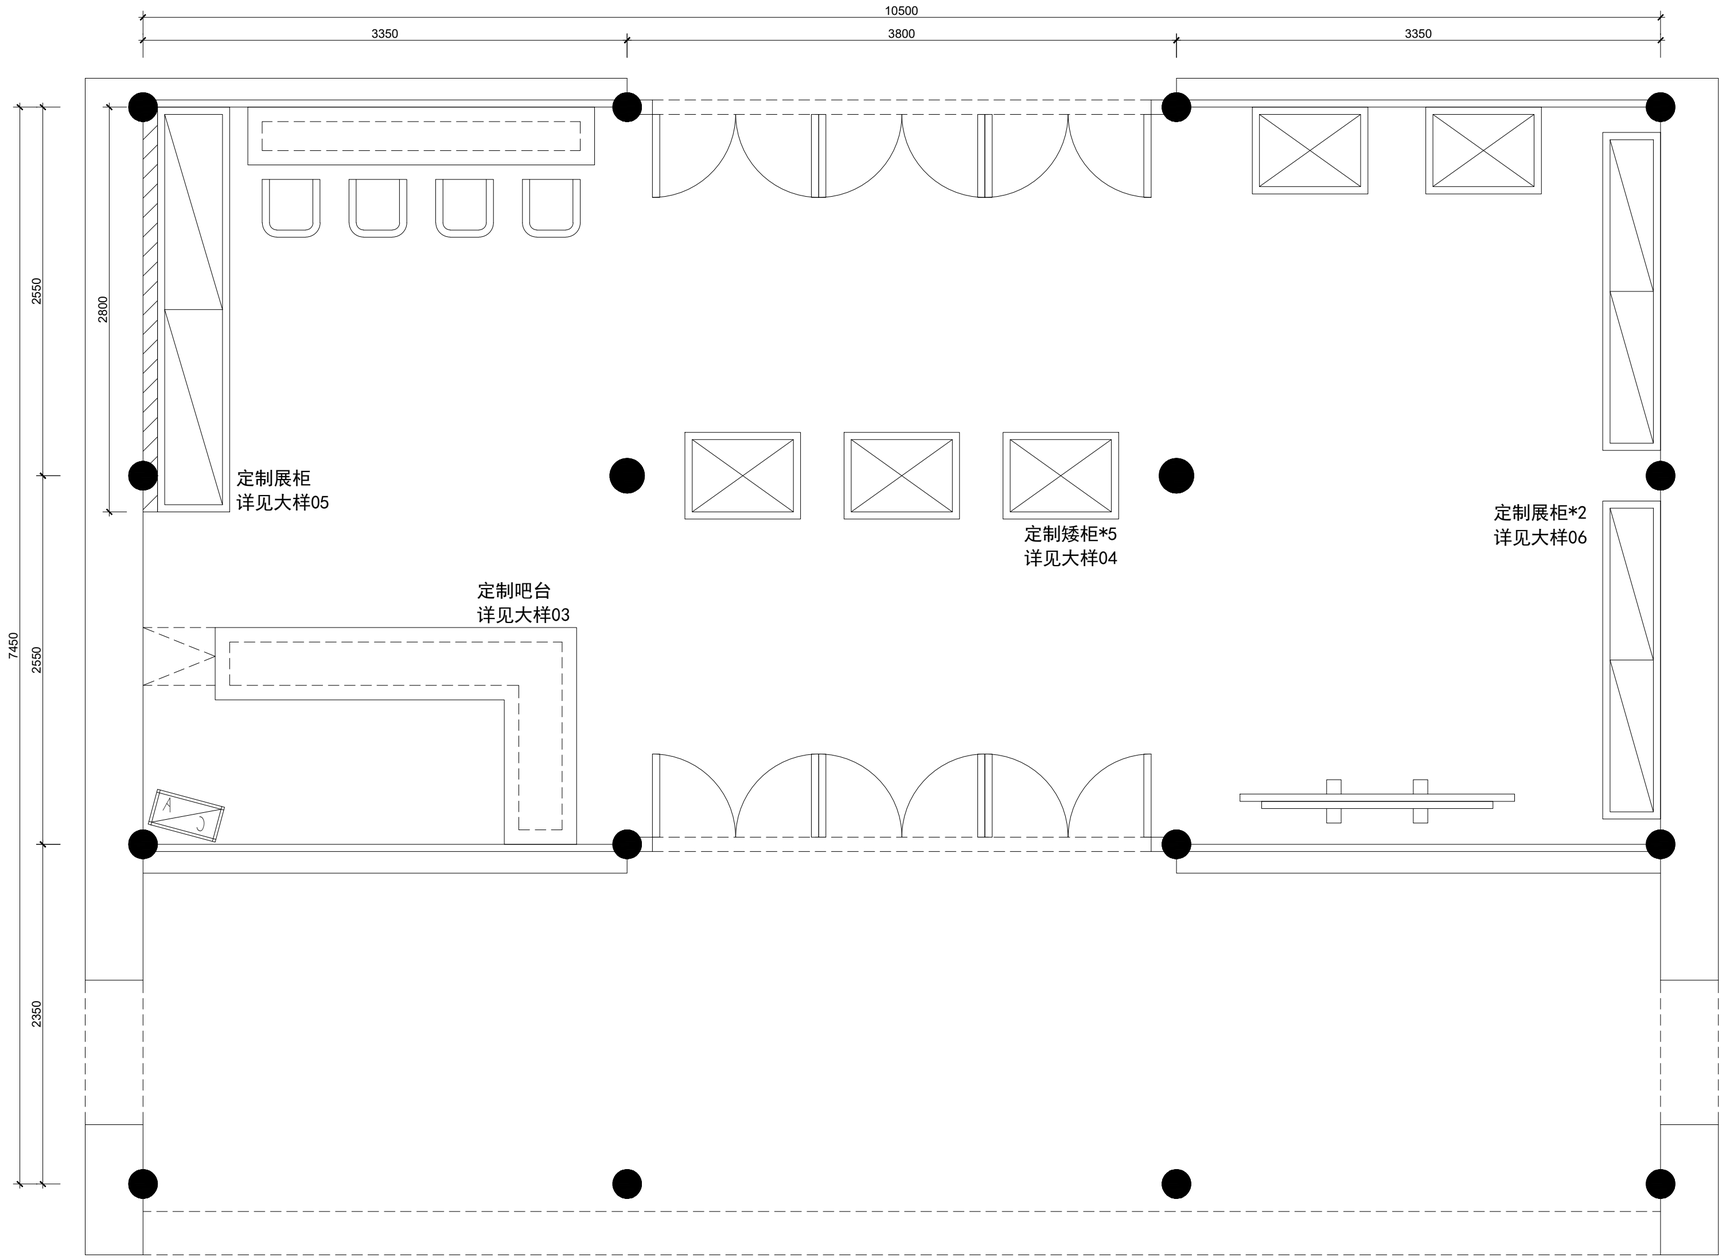


注：清单序号38、39、40、41


06
PM

平面布置图-苏合厢

1:30

图例	说明
	75轻钢龙骨隔墙，竖向间距400mm，基层12mm阻燃板，单层9.5mm纸面石膏板，板面钉眼封防锈漆，墙面板封贴自粘胶带，石膏板面批腻子3遍，白色乳胶漆3遍。

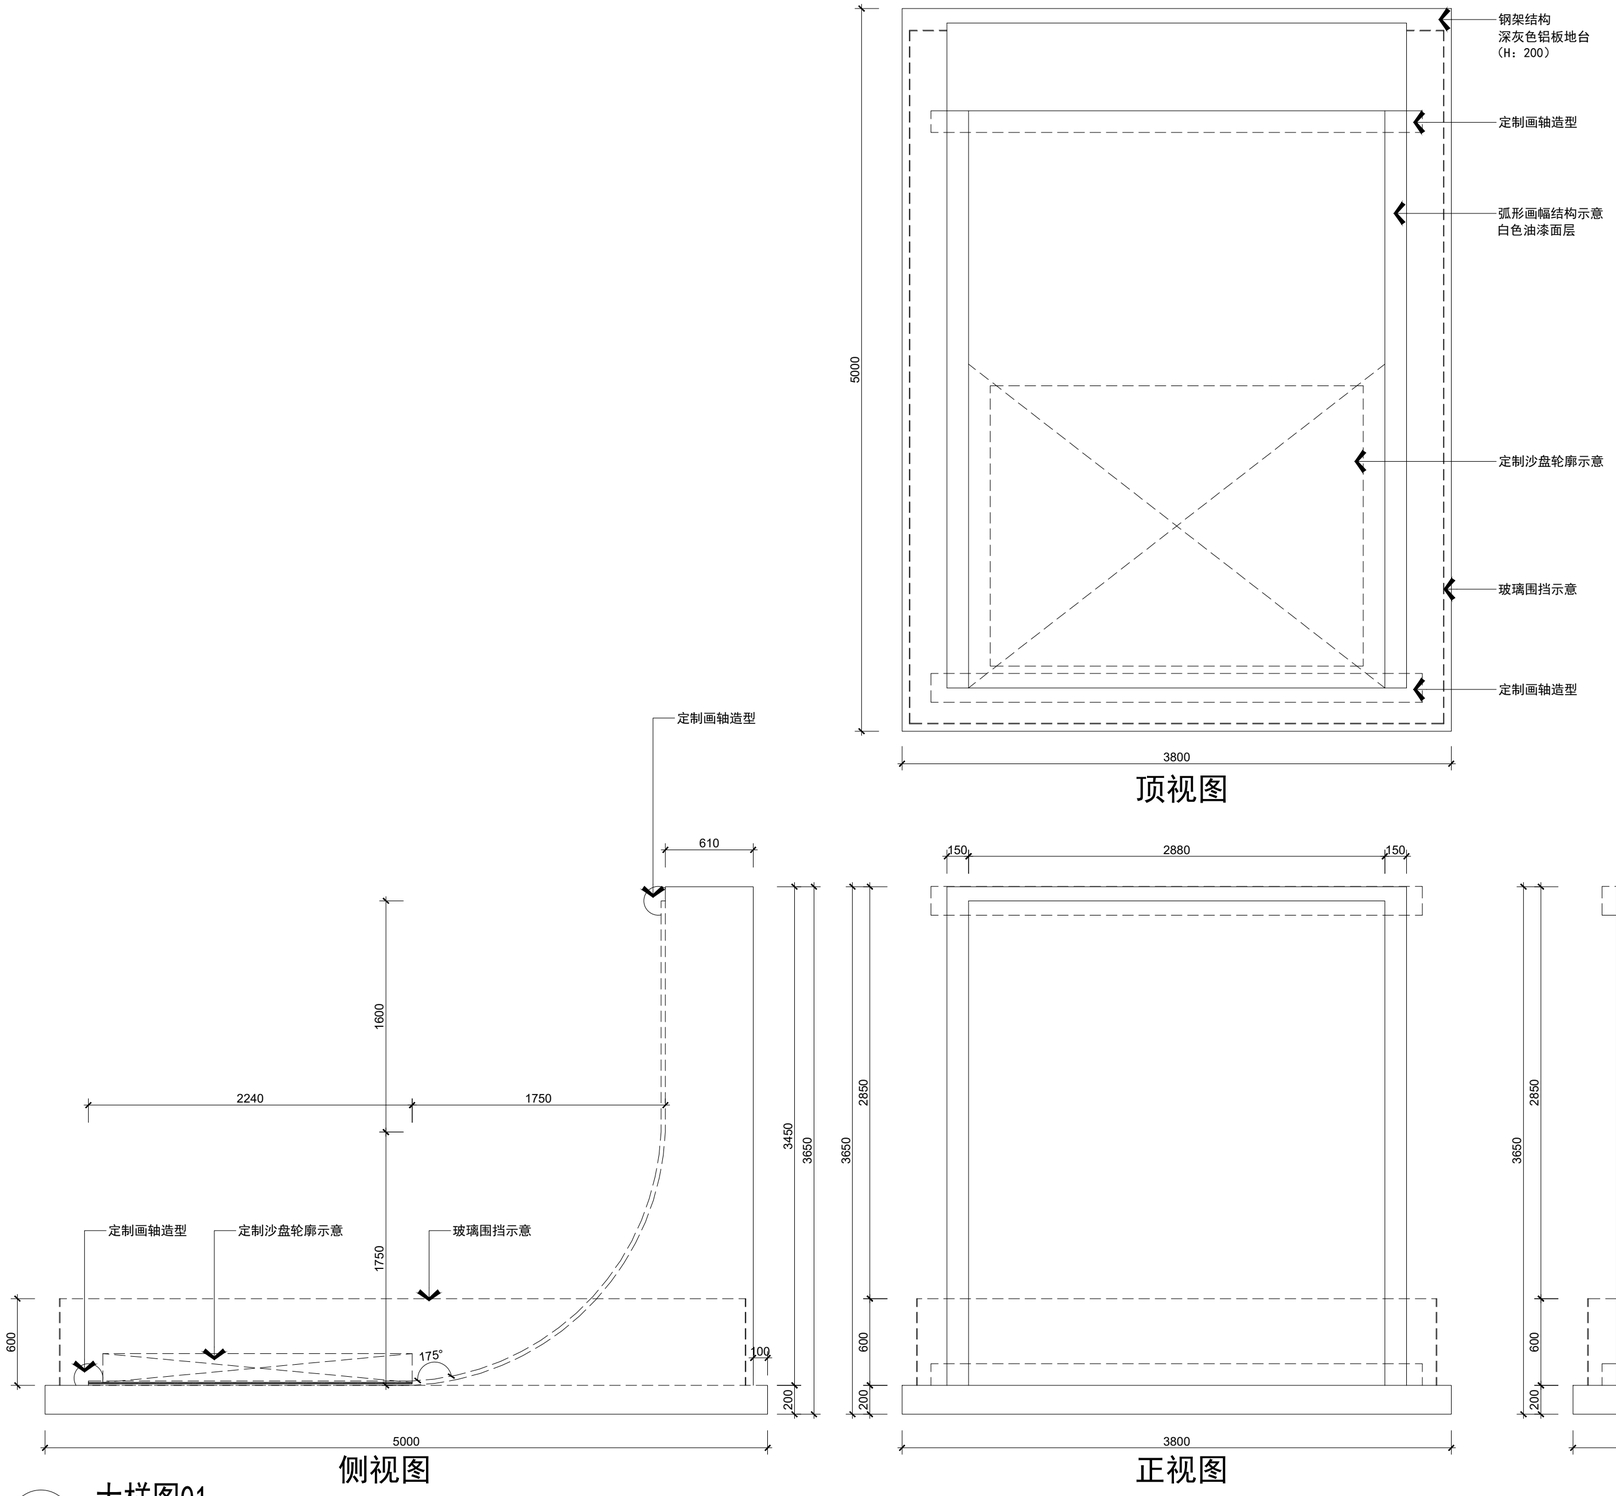

钢架结构
深灰色铝板地台
（H：200）
定制画轴造型
弧形画幅结构示意
白色油漆面层
定制沙盘轮廓示意
玻璃围挡示意
定制画轴造型
5000
3800
顶视图
定制画轴造型
610
1600
2240
1750
3450
3650
定制画轴造型
定制沙盘轮廓示意
玻璃围挡示意
1750
600
175°
100
200
5000
侧视图
150
2880
150
2850
3650
600
200
3800
正视图
钢架结构
白色油漆面层
钢架结构
深灰色铝板地台
（H：200）
2000*800成品暗门
800
400
2850
3650
2000
600
200
3800
后视图
01
DY
大样图01
1:30
注：清单序号12、13

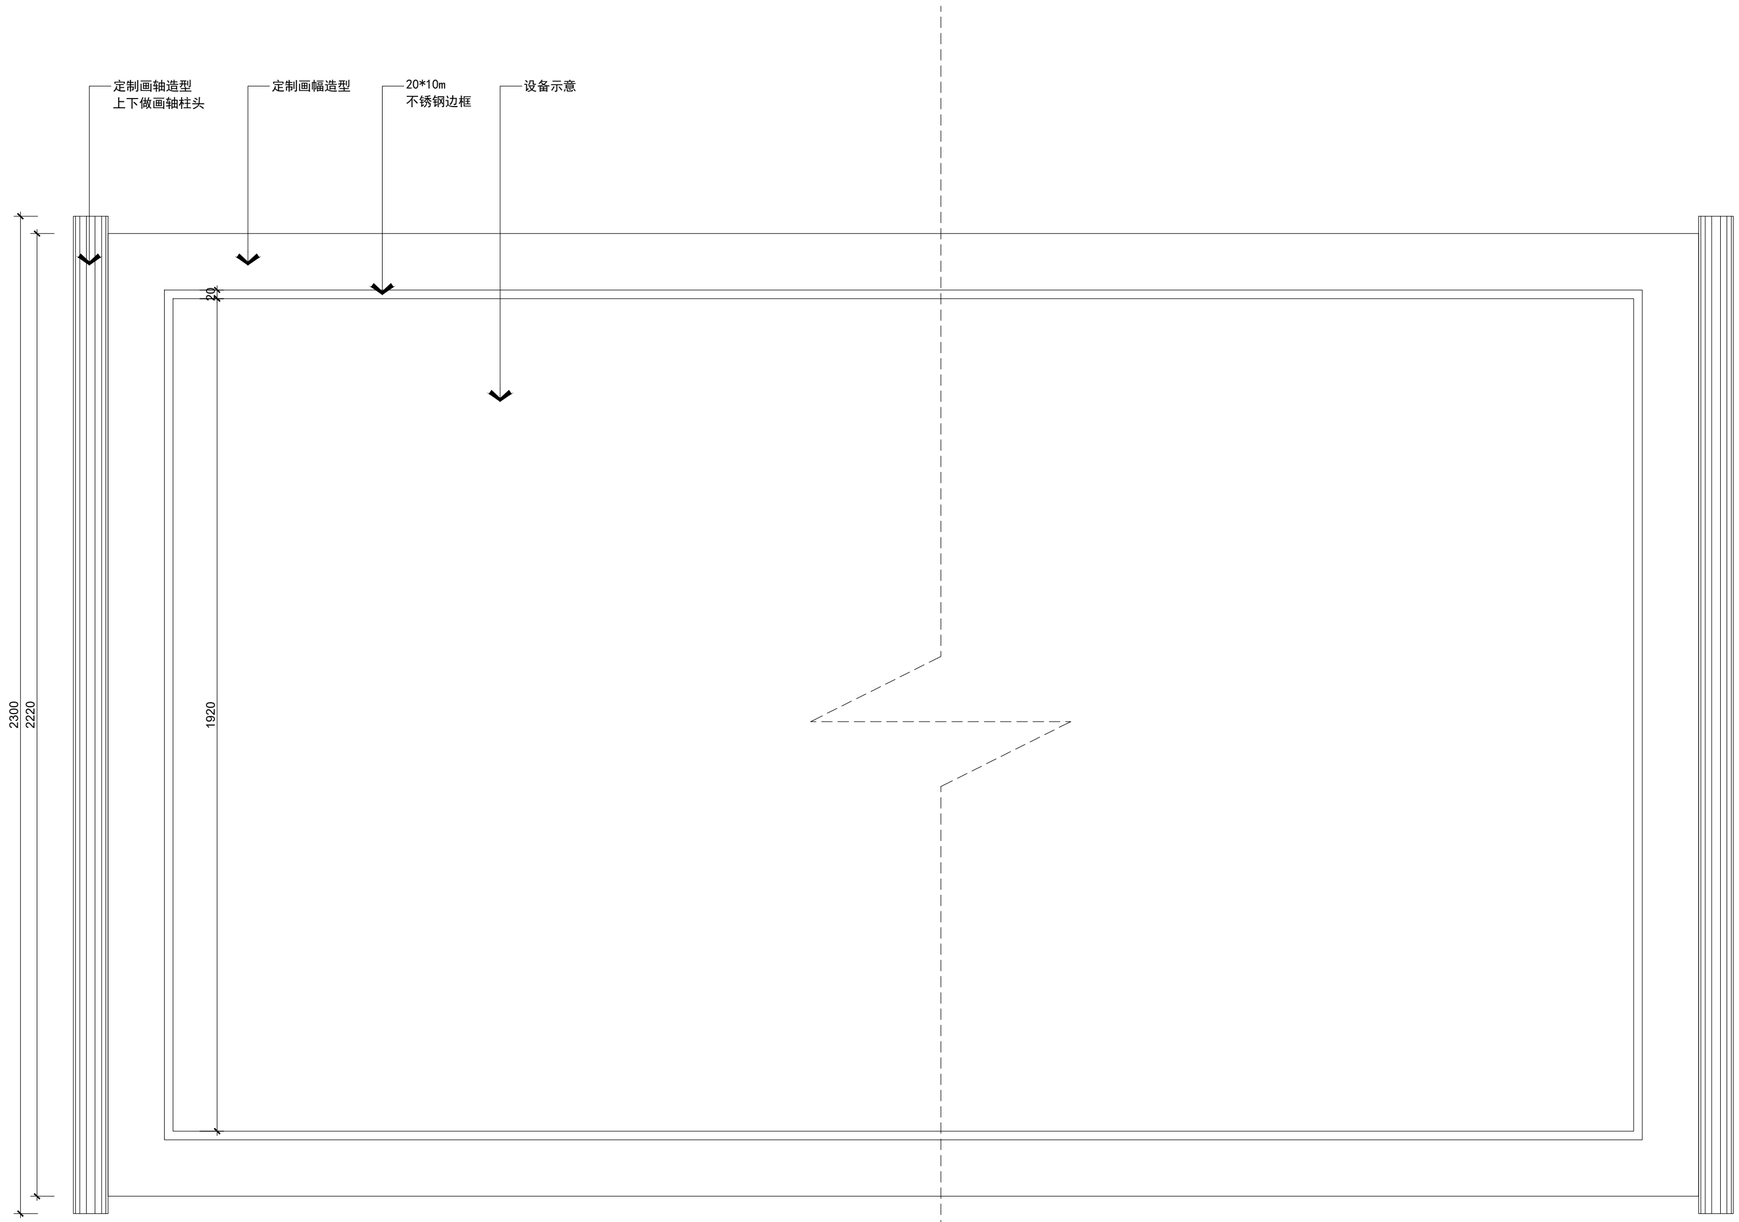


02 DY 大样图02

1:30


注：清单序号5、6

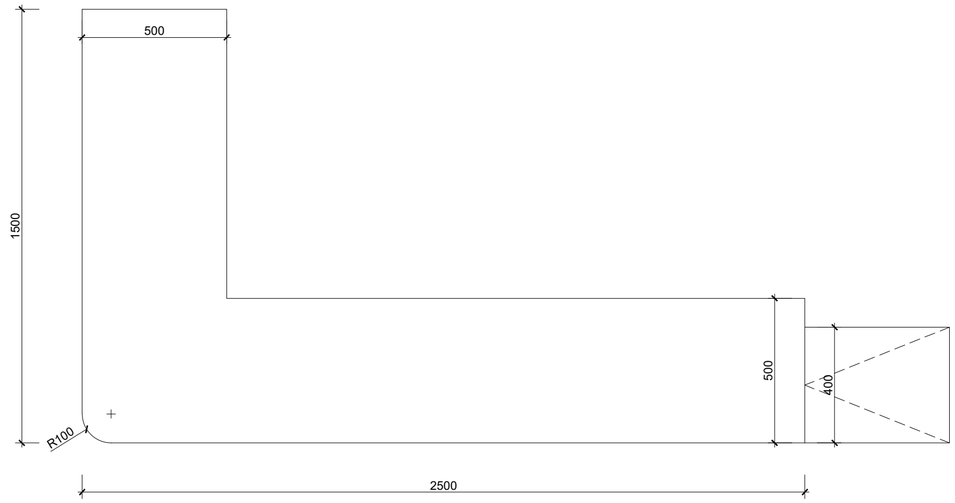

顶视图

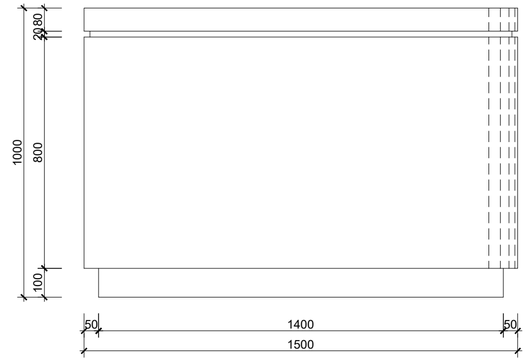

侧视图

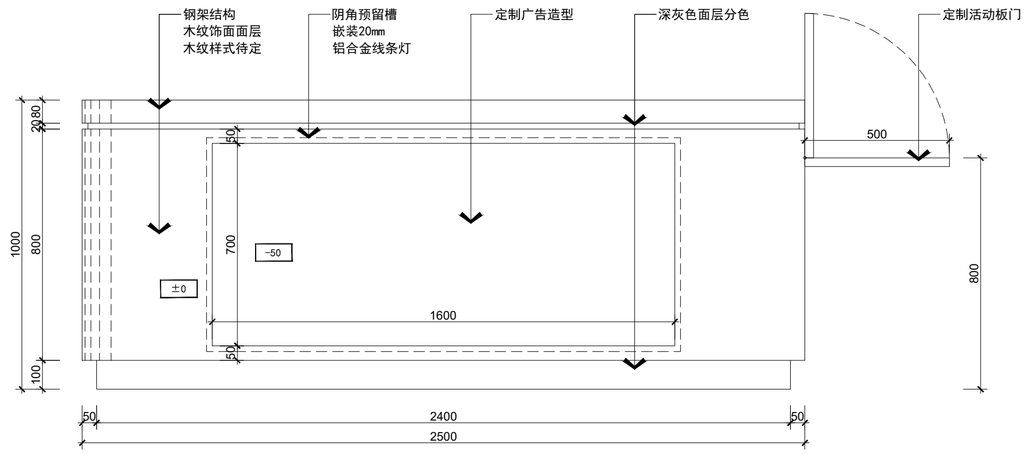


正视图

03
DY


大样图03

1:15


注：清单序号38

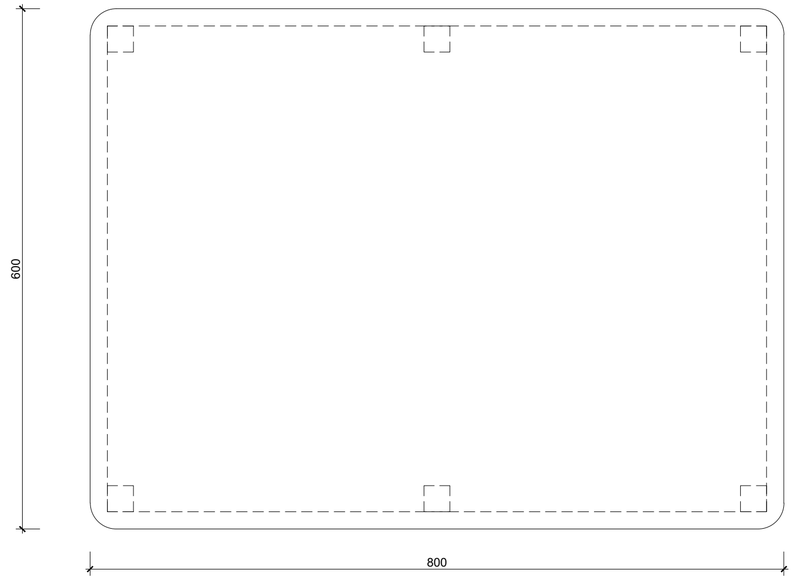

顶视图

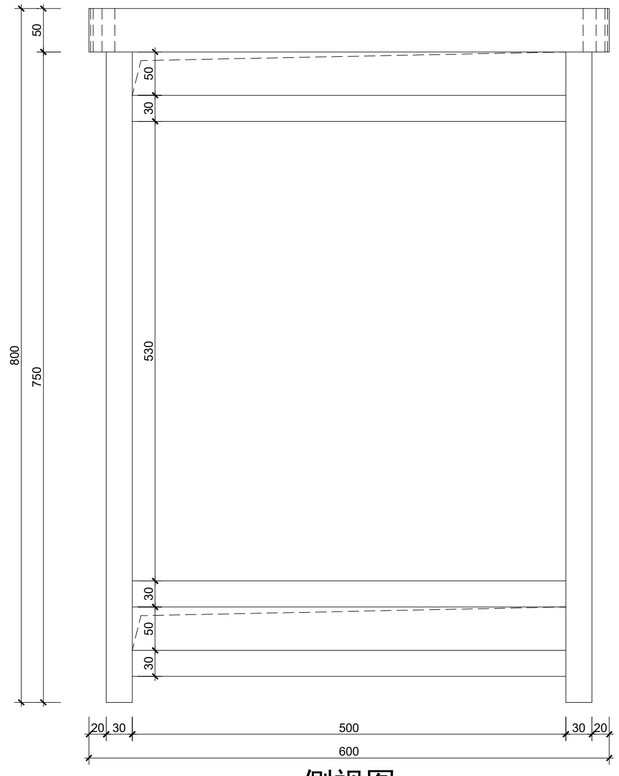

侧视图

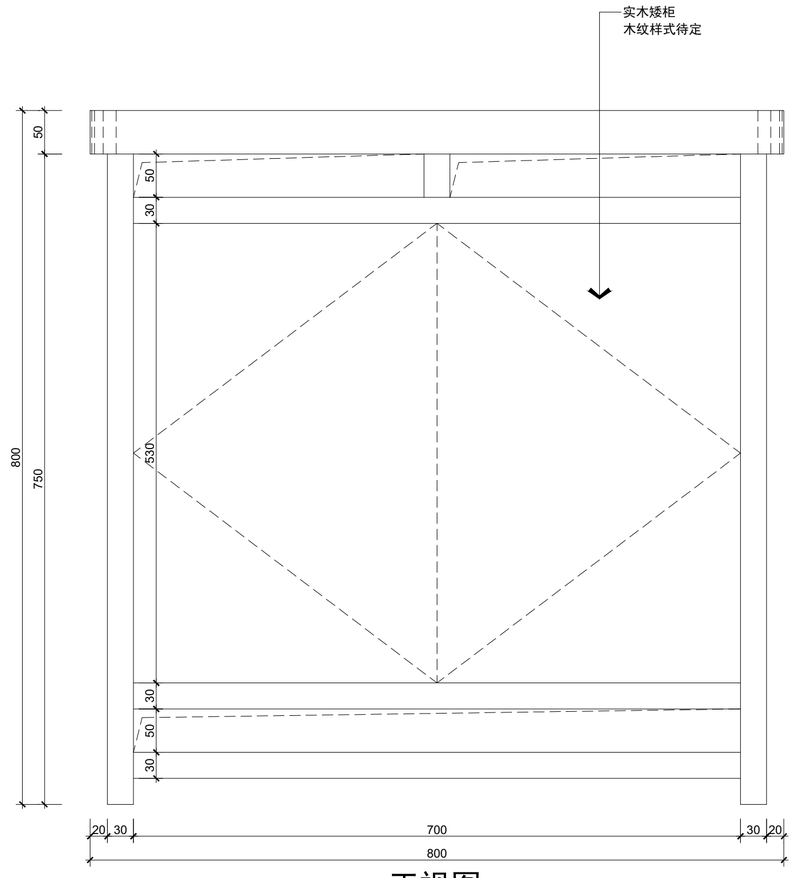


正视图

04
DY


大样图04

1:5

注：清单序号39

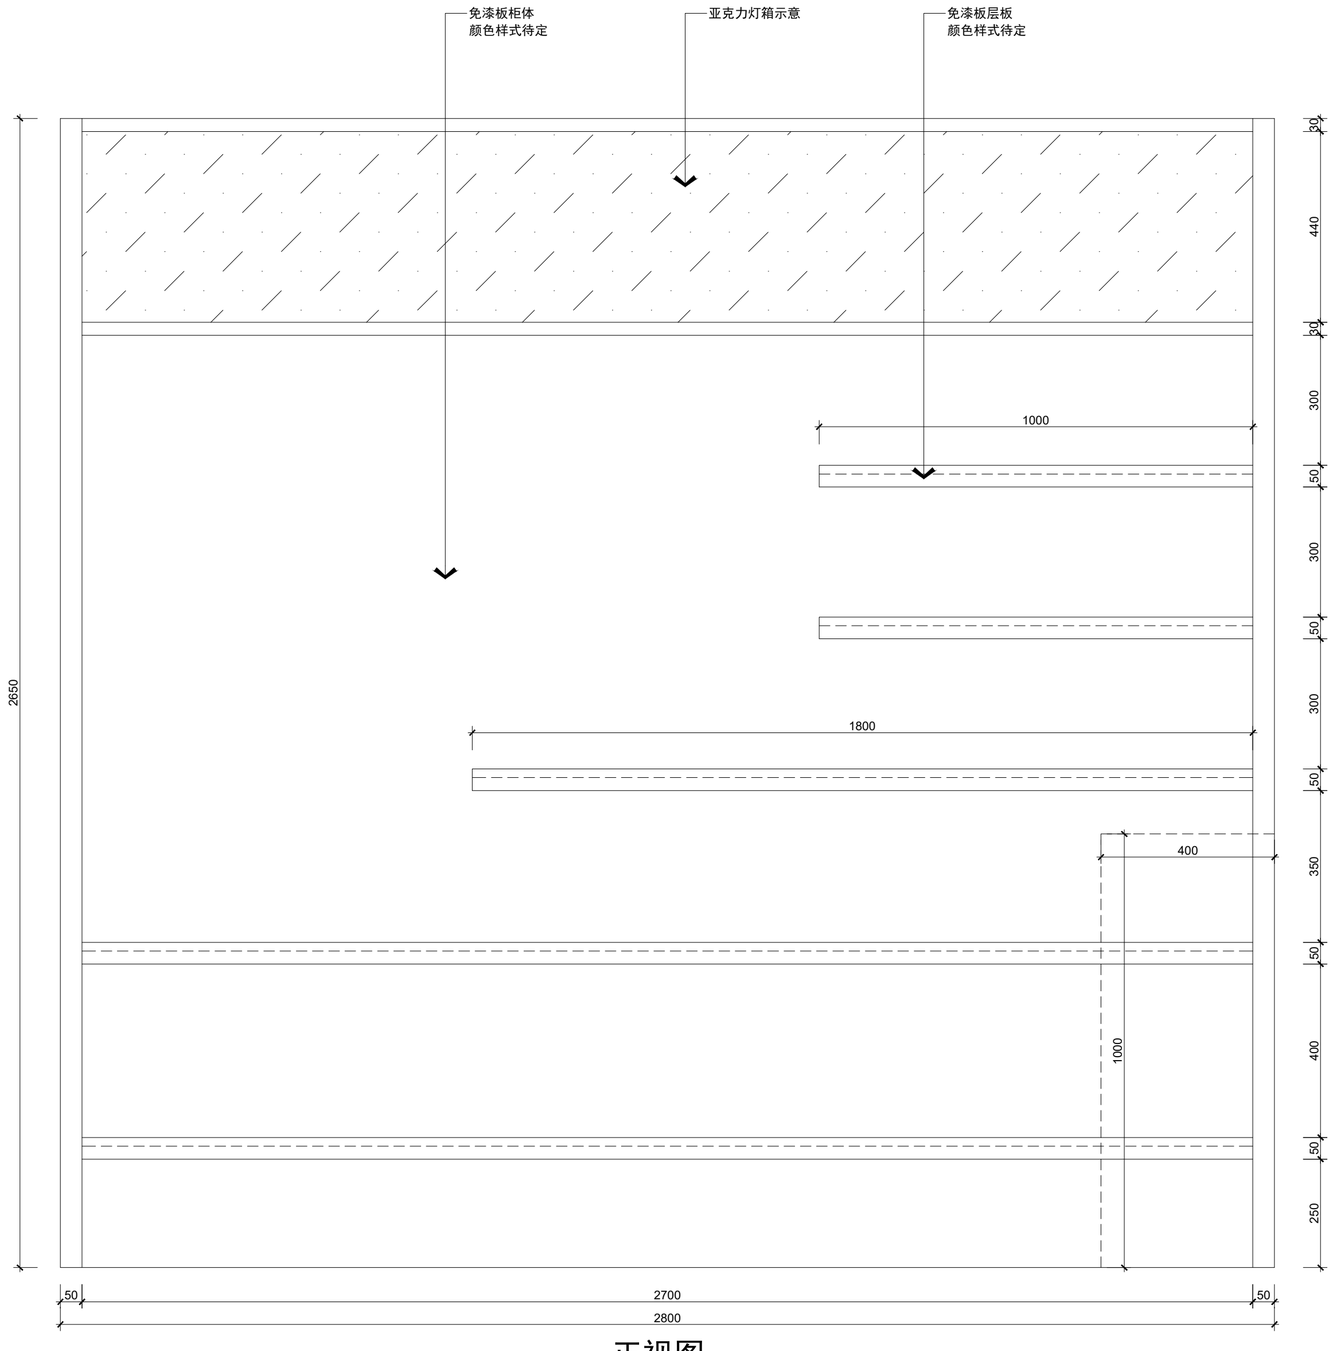

正视图

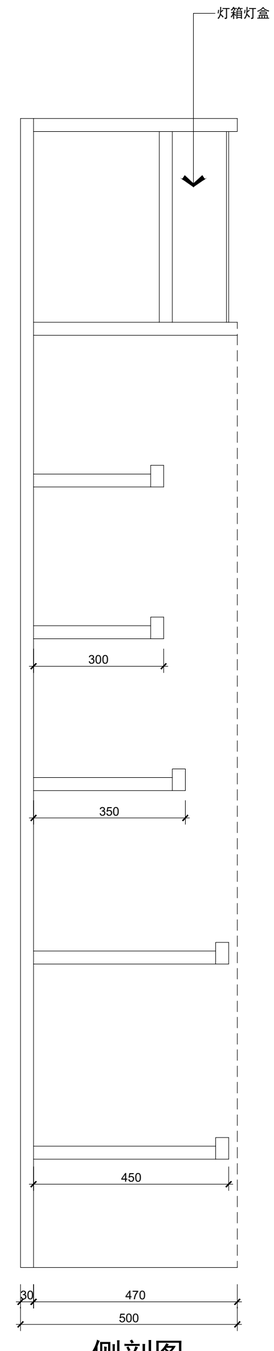


侧剖图

05
DY


大样图05

1:10

注：清单序号40

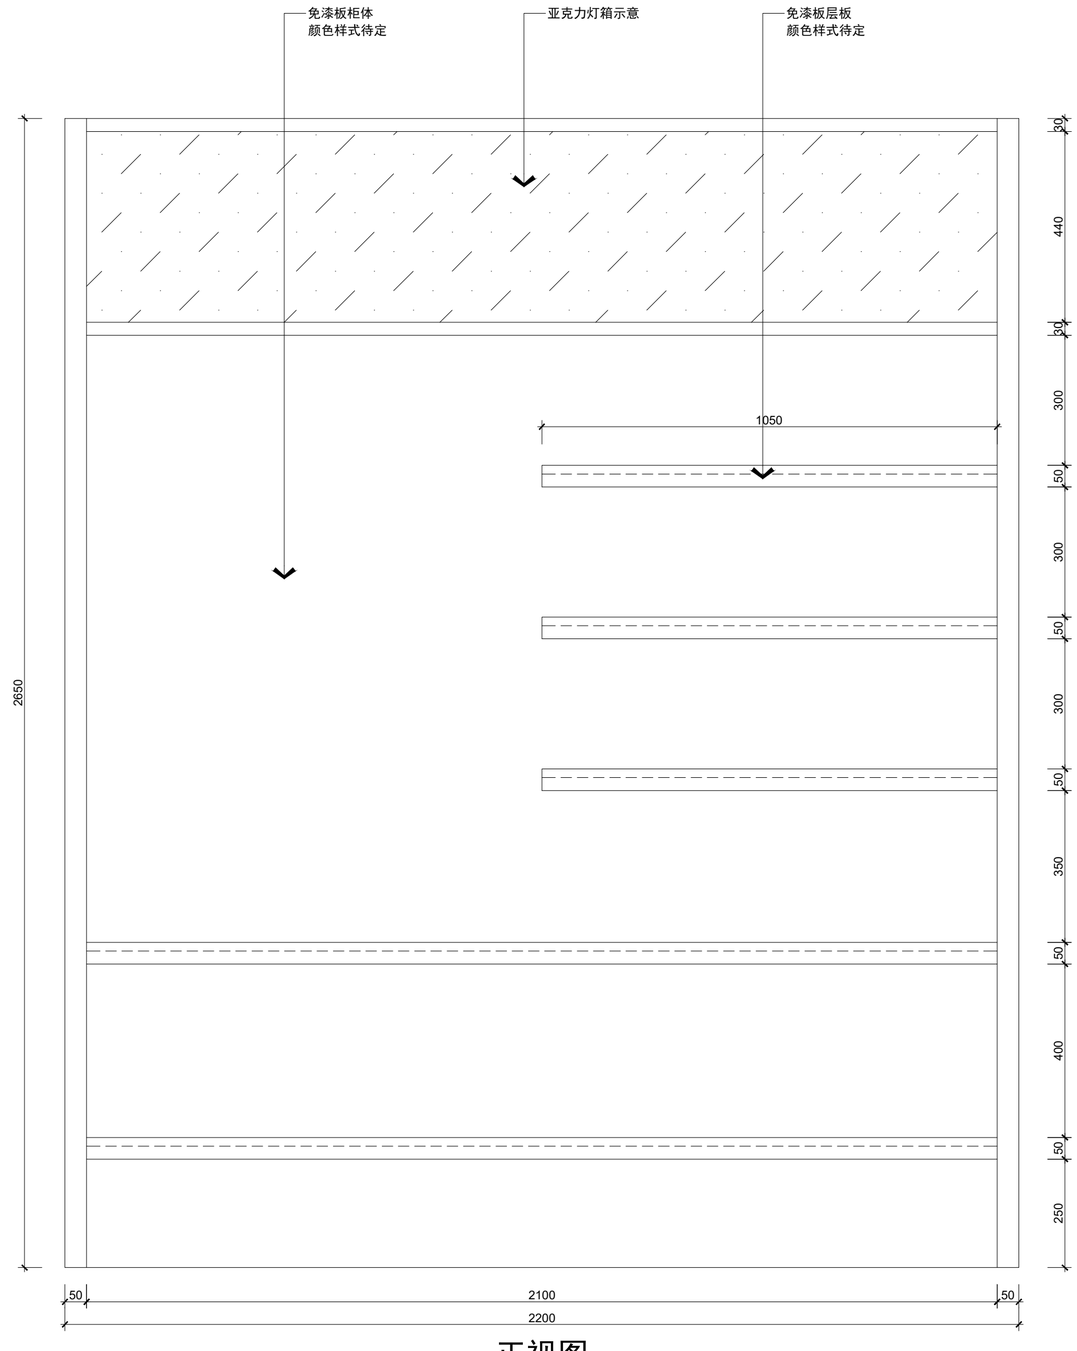

正视图

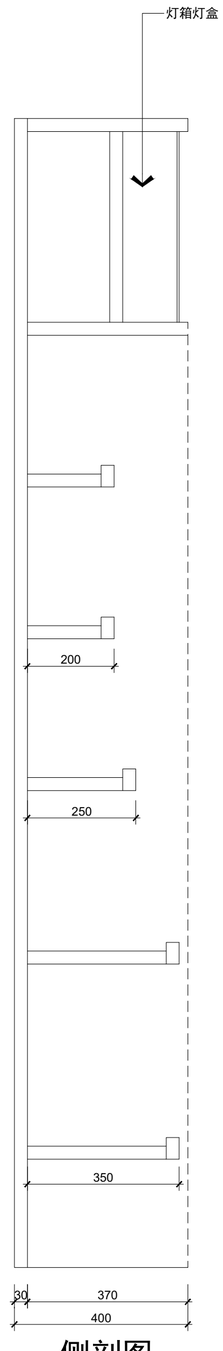

侧剖图

06
DY

大样图06

1:10

注：清单序号41