启迪设计集团股份有限公司	图纸目录	第_页	共_页

建设单位	苏州市相城人民医院	设计编号	AA2025A127-2	子项号码	00
工程名称	苏州市相城人民医院改扩建项目（二期建设）	子项名称	相城人民医院10kV新增6000kVA工程	设计专业	电气

序号	图纸编号	图纸名称	图幅	日期	备注
	E-00A-001	施工图设计说明			
	E-00A-002	智能化设计说明			
	E-00A-003	材料清册			
	E-00A-004	10KV一次系统图(一)			
	E-00A-005	10KV一次系统图(二)			
	E-00A-006	10KV一次系统图(三)			
	E-00A-007	T1变压器系统图、T2变压器系统图			
	E-00A-008	T3变压器系统图			
	E-00A-009	原有总变电所电气平面布置图			
	E-00A-010	新建二期配电室电气平面布置图			
	E-00A-011	新建二期配电室照明平面布置图			
	E-00A-012	新建二期配电室基础平面图			
	E-00A-013	新建二期配电室接地平面图			
	E-00A-014	原有2#配电室电气平面布置图			
	E-00A-015	原有2#配电室基础平面图			
	E-00A-016	原有2#配电室接地平面图			
	E-00A-017	配电室设备断面图(一)			
	E-00A-018	配电室设备断面图(二)			
	E-00A-019	10KV进线柜二次接线图			
	E-00A-020	10KV计量柜二次接线图			
	E-00A-021	10KV压变柜二次接线图			
	E-00A-022	10KV主变柜二次接线图			
	E-00A-023	直流装置二次接线图(一)			
	E-00A-024	直流装置二次接线图(二)			
	E-00A-025	信号装置二次接线图(一)			
	E-00A-026	信号屏屏面布置图(一)			
	E-00A-027	信号装置二次接线图(二)			
	E-00A-028	信号屏屏面布置图(二)			
	E-00A-029	信号装置二次接线图(三)			
	E-00A-030	信号屏屏面布置图(三)			
	E-00A-031	10KV电缆走向图			
	E-00A-032	直线电缆井制作图			
	E-00A-033	转角电缆井制作图			
	E-00A-034	电缆井配筋图			
	E-00A-035	电缆井钢制支架加工及安装图			
	E-00A-036	Φ150SC管排管敷设断面图			

序号	图纸编号	图纸名称	图幅	日期	备注

设计变更

序号	变更编号	变更主要内容	图幅	变更日期	备注

采用标准（通用）图

序号	代号	名称	编制单位

出图盖章区

项目负责人	程伟	项目经理	钱盼,刘蕙	审核人	张哲	校对人	蒋文尧	专业负责人	张道光	编制人	张道光	日期	2026.08.12

会签栏 Verified by

建筑	给排水	电气	幕墙
结构	暖通	景观	内装
室内			

施工图设计说明

一）设计依据：

1.《建筑设计防火规范》GB50016-2014（2018年版）

2.《20kV及以下变电所设计规范》GB50053-2013

3.《供配电系统设计规范》GB50052-2009

4.《低压配电设计规范》GB50054-2011

5.《建筑照明设计标准》GB50034-2024

6. 业主提供的设计要求。

二）工程概况：

在13#主变电所新增两组高压柜，在原有2#配电室增设1台2500kVA变压器，在二期地下室增设2台2000kVA变压器，合计总容量为6000kVA。

在室外拟建户外一体式柴油发电机室一座（供一期使用），功率为315kW发电机。

在二期地下室拟建柴油发电机房一座（供二期使用），常用功率512KW发电机。

三）供电电源：

1)本工程由市政电网提供10kV电源供电，采用两路10kV(双重电源)线路埋地引入，两路10kV电源同时工作，这两路10kV电源由不同城市降压站引来。根据最高负荷等级要求，一路市政电源发生故障时，另一路市政电源不应同时受到损坏。

2)应急电源:本工程设置柴油发电机及UPS作为保证特级负荷要求的第3路电源。应急电源与非应急电源之间，应采取防止并列运行的措施。应急电源应满足用电设备连续供电时间及容量要求.

3)自备电源:对于两个电源切换时间不能满足用电设备允许中断最短供电时间要求的，本工程设置UPS或蓄电池作为自备电源。自备电源应满足用电负荷允许最短中断供电时间。用电设备连续供电时间及容量要求。

二路10kV电源供电:

1#电源供4000kVA，引自青秋变2#主变232参天#1线新建开闭所I段母线；

T1:SCB14-2000/10，10/0.4kV （二期地下配电室）；

T3:SCB14-2000/10，10/0.4kV （一期原有2#配电室）；

2#电源供2000kVA，引自青秋变3#主变254参天#2线新建开闭所II段母线；

T1:SCB14-2000/10，10/0.4kV （二期地下配电室）；

10kV电气主接线采用单母线分断、高压不联络；

0.4kV电气主接线采用单母线分断。

变压器总装机容量为6000kVA。

四）操作电源：

直流220V。设DC220V、40Ah直流屏，直流屏充电电源引自变压器低压总开上桩头及压变柜。

五）计量：

高供高计。

六）继电保护：

1.进线柜：采用综合保护装置。

保护功能有：电流保护(定时限过电流保护、电流速断保护),综合保护装置具有故障录波功能。

2.主变柜：采用综合保护装置。

保护功能有：电流保护(过流、速断保护)；主变高温、网门门开报警、主变超温跳闸。

3.计量手车与进线断路器闭锁。

4.进线柜、计量柜及压变柜柜门具有高压有电闭锁功能。

七）设备选型：

1. 高压开关柜：KYN28A-12型 金属封闭移开式开关柜,真空断路器电气参数：

额定电压： 12kV。

额定电流： 总开柜630A、出线柜630A。

额定短路开断电流： 总开柜25kA、出线柜25kA

4S额定短时耐受电流：总开柜25kA、出线柜25kA。

2. 低压开关柜：选用 GCS-0.4-抽屉式配电屏，低压总开额定运行短路分断能力≥65kA、出线开关短路分断能力≥35kA。

3. 电容补偿柜：选用智能型免维护无功自动补偿装置,具备自动过零投切、分相补偿等功能。

4. 变压器：选用SCB14-系列低损耗干式变压器。

干式变压器不得采用相措在内（靠铁芯）,零排在外的结构。

采用2级能效及以上高效配变，能效标准等级依照《电力变压器能效限定值及能效等级》确定。

八）接 地：

变、配电设备外壳接地，其接地电阻 Rdd≤1欧；

变压器中性点单独接地，其接地电阻 Rdn≤1欧。

利用建筑物基础钢筋网作变、配电设备外壳接地,变压器中性点接地装置在建筑物室外单独设置。

以上二组接地装置分别设置，间距≥10 米。

九）高压设备应经国家认可的试验单位及省级鉴定,低压设备应符合国家3C认证。

重要声明 Important Note

本图纸的著作权及其它相关权益属于启迪设计集团股份有限公司所有，图中所含的专有技术信息应予保密。未经本公司书面许可，不得复制本图纸或将信息提供或披露给任何第三方。（与业主有协议者，按协议执行）

建设单位 Client

苏州市相城人民医院

顾问设计公司 Consultant Design Company

设计院 Design Institute

启迪设计集团 Tus-Design Group
启迪设计集团股份有限公司 Tus-Design Group Co.,Ltd
中国江苏省苏州工业园区旺茂街9号
电话 TEL：86-512-6515-0100
传真 FAX：86-512-6523-0783
邮编 ZIP：215021

出图专用章 Seal of issuing

执业注册章 National Registered Professional license

图名 Drawing Title

施工图设计说明

工程名称 Project Name

苏州市相城人民医院改扩建项目（二期建设）

子项工程名称 Sub-Project Name

相城人民医院10kV新增6000kVA工程

设计编号 Design No.	子项工程号码 Job No.
AA2025A127-2	00
审定人 Approved by	项目负责人 Design chief
张哲	程伟
审核人 Finally Checked by	专业负责人 Discipline chief
张哲	张道光
校对人 Checked by	设计人 Designed by
蒋文尧	张道光
项目经理 Project Manager	制图人 Drawn by
钱盼,刘蕙	张道光
比例 Scale	专业 Discipline
1:100	电气
日期 Date	图号 Drawing No.
2026.08.12	E-00A-001

设计阶段 Design Stage：施工图

会签栏 Verified by

建筑	给排水	幕墙	
结构	电气	景观	
室内	暖通	内装	

智能化设计说明

一、系统结构

整个系统采用分层分布式实现：站控管理层、通讯层及设备层。

硬件：1)站控管理层设有一台监控主机，放在监控值班室。站控管理层的硬件部分主要包括一台监控主机、显示器及打印机等相应的辅助设备。

2）通讯层包括工业光电转换器及通讯管理机。

3）设备层主要是用来监测和采集现场信号的仪表，和用来控制现场设备的远程操作设备。

连接：1)各配电室开关柜内带通讯仪表的RS485端口通过屏蔽双绞线进行连接(总线型连接方式)，分成8～16根总线，分别连接至通讯前置机，通过光电转换器将电信号转换为光信号，通过光纤传输，然后再通过光电转换器连接到监控主机进行组网。

2)高配中心与各配电室的数据链路通过光纤(距离≥100m情况下)进行连接。

软件：监控主机通过软件接收各配电室的上传数据，完成数据整合、存储及整体组态工作。

二、系统功能

1、数据采集功能

现场测控仪表采集现场有关数据，包括模拟量及开关量，测量量（包括电流、电压、有功电能、无功电能、功率因数。遥信量包括开关或断路器位置信号和故障信号），外部输入信号等数据传至监控系统作实时处量，实时更新数据库及显示画面，并在屏幕上采用模拟图方式实时显示现场设备运行状况，显示实行和历史事件，并采用打印或报表等方式输出。为系统实现其他功能提供必需的运行信息，具体如下：

1)监控系统能完成对低压配电系统模拟量运行状态的监视，有效反映各模拟量(电流、电压、有功、无功电量等)三相电流、三相电压；系统有功功率、无功功率和视在功率；系统有功电度和无功电度；系统频率；系统功率因数等

2)监控系统能对低压配电系统内所有状态量进行有效、安全、可观的监视，如：开关位置信号、断路器位置信号等

2、屏幕显示功能

监控系统能在主控机显示与实际相对应的一次主接线模拟图，显示各控制对象的运行状态并实时动态更新。可形成实时的和历史的模拟量连续变化的趋势图，如主要回路功率负荷曲线。系统主接线图，运行工况图；断路器，隔离开关状态；实时量参数表显示；负荷曲线图；报警信息一览表；电流曲线图；监控系统配置图；历史数据，趋势曲线；报文显示，事件显示，值班记录；控制系统的配置及设定值显示；

3、信息处理功能

监控系统能显示和记录低压配电系统中所有动作事件。事件包括：所有报警信号、开关的操作、系统通讯状况、设备运行状况、断路器动作和状态等

4、报表记录打印功能

系统可接收仪表所提供的数据，存储数据，并可按标准格式打印各种报表，历史数据内容，各种曲线，各种其他事项

5、报警功能

按系统实际需要，可任何时间在显示屏上通过弹出报警窗口方式显示最新报警信号和提示，及时反映事故报警，并产生报警声音，所有报警信息均存储在事件记录中，作为对该报警之事后分析依据。

重要声明 Important Note

本图纸的著作权及其它相关权益属于启迪设计集团股份有限公司所有，图中所含的专有技术信息应予保密。未经本公司书面许可，不得复制本图纸或将信息提供或披露给任何第三方。（与业主有协议者，按协议执行）

建设单位 Client

苏州市相城人民医院

顾问设计公司 Consultant Design Company

设计院 Design Institute

启迪设计集团 Tus-Design Group
启迪设计集团股份有限公司 Tus-Design Group Co., Ltd
中国江苏省苏州工业园区旺茂街9号
电话 TEL：86-512-6515-0100
传真 FAX：86-512-6523-0783
邮编 ZIP：215021

出图专用章 Seal of issuing

执业注册章 National Registered Professional license

图名 Drawing Title

智能化设计说明

工程名称 Project Name

苏州市相城人民医院改扩建项目（二期建设）

子项工程名称 Sub-Project Name

相城人民医院10kV新增6000kVA工程

设计编号 Design No. AA2025A127-2	子项工程号码 Job No. 00
审定人 Approved by 张哲	项目负责人 Design chief 程伟
审核人 Finally Checked by 张哲	专业负责人 Discipline chief 张道光
校对人 Checked by 蒋文尧	设计人 Designed by 张道光
项目经理 Project Manager 钱盼,刘蕙	制图人 Drawn by 张道光
比例 Scale 1:100	专业 Discipline 电气
日期 Date 2026.08.12	图号 Drawing No. E-00A-002

设计阶段 Design Stage

施工图

会签栏 Verified by

建筑	结构	给排水	电气	暖通	幕墙	集成	内装

主要设备表

序号	名 称	型号及规格	单位	数量	备 注
一	高压进线电缆部分				
1	10kV电缆	RTYJDMY-8.7/10kV-3*240	米	360	从开闭所至高压配电室
2	10kV电缆	RTYJDMY-8.7/10kV-3*120	米	375	从开闭所至高压配电室
3	10kV电缆	RTYJDMY-8.7/10kV-3*95	米	230	从高压配电室至分配电室高压柜
4	10kV电缆	YJV22-8.7/15kV-3*95	米	380	从高压配电室至分配电室高压柜
5	10kV电缆	WDZN-YJY-8.7/15kV-3*95	米	45	从分配电室高压柜至变压器
6	10kV电缆终端装置	3*240	套	2	户内型
7	10kV电缆终端装置	3*120	套	2	户内型
8	10kV电缆终端装置	3*95	套	12	户内型
二	设备部分				
1	变压器	SCB14-2000/10-NX2	台	3	[illegible]
2	10kV进线柜	KYN28A-12	台	5	详见图纸
3	10kV计量柜	KYN28A-12	台	2	详见图纸
4	10kVPT柜	KYN28A-12	台	2	详见图纸
5	10kV出线柜	KYN28A-12	台	6	详见图纸
6	0.4kV开关柜进线	GCK(4000A)	台	3	
7	0.4kV开关柜补偿柜	GCK(400kvar)	台	6	
8	0.4kV有源滤波柜		台	2	
9	0.4kV开关柜联络柜	GCK(4000A)	台	1	详见图纸
10	0.4kV开关柜出线	GCK	台	22	详见图纸
11	ATS切换柜	GCK	台	1	详见图纸
12	柴发出线柜	GCK	台	1	详见图纸
13	变压器搭接铜排	TMY-120*10 ABC+N	米	48	变压器至低压进线柜用
14	变压器搭接铜排	TMY-100*10 PE	米	6	变压器至低压进线柜用
15	变压器软连接	四相,AC1kV,4000A	米	1.5	变压器至低压进线柜用
16	密集型母线槽	AC1kV,4000A,5相	米	5.5	联络用
17	密集型母线搭接铜排	AC1kV,4000A,5相	米	1	联络用
18	始端箱	母线,AC1kV,4000A,5相	只	2	联络用
19	吊架		付	3	联络用
20	变压器中性点接地	YJV-1kV-240	米	300	
21	电缆头	配套冷缩型(240铜)	套	6	
22	信号屏		只	3	
23	模拟屏		块	3	
24	直流屏	DC220V 40Ah	只	3	
25	控制电缆	KVVP2/22-0.5 10*2.5	米	400	以实际需求为准
26	控制电缆	KVVP2/22-0.5 4*2.5	米	400	以实际需求为准
27	控制电缆	KVVP2/22-0.5 4*4	米	400	以实际需求为准
28	10kV保护装置	DC220V	套	8	
29	安全工器具	安全帽、绝缘鞋、接地棒等	套	3	根据苏州供电公司要求配置
30	柴油发电机		台	1	参数详见D13电气系统图
31	低压电缆	WDZA-YJY-0.6/1kV (4*240+1*120)	米	100	低压柜至柴发,配4套电缆终端头
32	柴油发电机	315kW	台	1	一期用,户外一体式,含基础
	柴油发电机室		座	1	一期用,放置户外一体机,含基础

主要设备表

序号	名 称	型号及规格	单位	数量	备 注
三	土建				
1	照明		项	1	
2	接地极	镀锌角钢-50*5 L=2500mm	根	9	以实际需求为准
3	镀锌扁钢	镀锌扁钢-50*6	米	240	以实际需求为准
4	镀锌槽钢	镀锌槽钢-[10#,Q235-B	米	120	以实际需求为准
5	600*200桥架	热镀锌金属槽式防火桥架	米	350	一期进线桥架
6	200x100	热镀锌金属槽式防火桥架	米	20	
7	400x150	热镀锌金属槽式防火桥架	米	40	二期柴发进线桥架
四	10kV进线土建部分				
	一期部分				
1	四通钢管	4*Φ150 SC管	米	65	包含12通通道破碎、包封、回土
2	路面恢复		项	1	配合一期施工
3	直线井		座	3	配合一期施工
4	转角井		座	2	配合一期施工
	二期部分				
1	四通钢管	4*Φ150 SC管	米	150	
2	直线井		座	3	
3	转角井		座	3	

重要声明 Important Note

本图纸的著作权及其它相关权益属于启迪设计集团股份有限公司所有，图中所含的专有技术信息应予保密。未经本公司书面许可，不得复制本图纸或将信息提供或披露给任何第三方。（与业主有协议者，按协议执行）

建设单位 Client

苏州市相城人民医院

顾问设计公司 Consultant Design Company

设计院 Design Institute

启迪设计集团 Tus-Design Group
启迪设计集团股份有限公司 Tus-Design Group Co.,Ltd
中国江苏省苏州工业园区旺茂街9号
电话 TEL：86-512-6515-0100
传真 FAX：86-512-6523-0783
邮编 ZIP：215021

出图专用章 Seal of issuing

执业注册章 National Registered Professional license

图名 Drawing Title

材料清册

工程名称 Project Name

苏州市相城人民医院改扩建项目（二期建设）

子项工程名称 Sub-Project Name

相城人民医院10kV新增6000kVA工程

设计编号 Design No.	子项工程号码 Job No.
AA2025A127-2	00
审定人 Approved by	**项目负责人 Design chief**
张哲	程伟
审核人 Finally Checked by	**专业负责人 Discipline chief**
张哲	张道光
校对人 Checked by	**设计人 Designed by**
蒋文尧	张道光
项目经理 Project Manager	**制图人 Drawn by**
钱盼,刘蕙	张道光
比例 Scale	**专业 Discipline**
1:100	电气
日期 Date	**图号 Drawing No.**
2026.08.12	E-00A-003

设计阶段 Design Stage

施工图

会签栏 Verified by

建筑	给排水	电气	幕墙
结构	电气	暖通	景观
室内			内装

10kV一次接线图						3*TMY-60*6 10kV 多功能表 综合保护器 带故障录波功能 YJV22-8.7/15kV-3*240 引自市电
						多功能表 综合保护器 电压表 kWh 局配 局配 局配
配电柜序号		3AH5	3AH4	3AH3	3AH2	3AH1
配电柜名称		高压出线柜	高压出线柜	PT柜	高压计量柜	高压进线柜
配电柜型号		KYN28A-12	KYN28A-12	KYN28A-12	KYN28A-12	KYN28A-12
柜尺寸(宽*深*高)		800*1500*2300	800*1500*2300	800*1500*2300	800*1500*2300	800*1500*2300
柜内主要设备名称及规格	断路器	VS1-12 630A 25kA	VS1-12 630A 25kA			VS1-12 630A 25kA
	电流互感器	LZZBJ9-10 0.5/10P20 200/5A	LZZBJ9-10 0.5/10P20 200/5A		LJZN1-10 0.2S 15vA 300/5A 局供	LZZBJ9-12 15VA/15VA 0.5/10P20 500/5A
	电压互感器			JDZ10-10 0.5 10/0.1kV 30VA	JDZQN-10 0.2 10vA 10/0.1kV 局供	
	熔断器			XRNP-1A	XRNP-1A	
	避雷器			HY5WZ-17/45		
	带电显示仪	DXN-12/Q	DXN-12/Q	DXN-12/Q	DXN-12/Q	DXN-12/Q
	接地刀闸	JN15-12	JN15-12			
	综合保护器	综合保护器	综合保护器			综合保护器
	电能监测					
	测量仪表	多功能表	多功能表	电压表	多功能表 1*Kwh由供电局提供	多功能表
电气特性					本柜手车与进线断路器设正逆向闭锁	本柜门断路器与计量柜手车设正逆向闭锁
进出线电缆		RTYJDMY-8.7/10kV-3*95	YJV22-8.7/15kV-3*95			RTYJDMY-8.7/10kV-3*240
电缆编号		1002	1001			1000
备 注		至3GP1	至1GP1			10kV接入

说明

1）保护、操作电源取自直流屏 DC220V 40Ah。

2）计量柜内的计量表计、计量CT及PT由当地供电部门校、装；高压计量二次计量专用线应直接接到计量专用接线盒，中间不应有断点。

3）计量柜内应装设负荷管理专用八档端子箱组，并可铅封。计量电流、电压回路应分色分相，直接接地。高、低压计量联合接线盒应符合苏电管〔2006〕1030号《江苏省电力公司电能计量试验接线盒技术规范》的要求。

4）计量用的二次回路出线应采用单股铜芯绝缘导线，截面不小于4平方毫米；总、分计量接线盒均应采用防窃电型。

5）所有环氧浇注的设备局放应小于10PC。

6）高压进线柜设电子式数字多功能表具有电压、电流（相、线）、功率、电能等测量功能。

7）微机综合保护需具有故障录波功能，高压开关柜具备五防功能。

8）高压设备应经国家认可的试验机构进行型式试验及省级鉴定。

9）本期高压柜为下进下出。

重要声明 Important Note

本图纸的著作权及其它相关权益属于启迪设计集团股份有限公司所有，图中所含的专有技术信息应予保密。未经本公司书面许可，不得复制本图纸或将信息提供或披露给任何第三方。（与业主有协议者，按协议执行）

建设单位 Client

苏州市相城人民医院

顾问设计公司 Consultant Design Company

设计院 Design Institute

启迪设计集团 Tus-Design Group
启迪设计集团股份有限公司 Tus-Design Group Co., Ltd
中国江苏省苏州工业园区旺茂街9号
电话 TEL：86-512-6515-0100
传真 FAX：86-512-6523-0783
邮编 ZIP：215021

出图专用章 Seal of Issuing

执业注册章 National Registered Professional license

图名 Drawing Title

10kV一次系统图(一)

工程名称 Project Name

苏州市相城人民医院改扩建项目（二期建设）

子项工程名称 Sub-Project Name

相城人民医院10kV新增6000kVA工程

设计编号 Design No.	子项工程号码 Job No.
AA2025A127-2	00
审定人 Approved by	项目负责人 Design chief
张哲	程伟
审核人 Finally Checked by	专业负责人 Discipline chief
张哲	张道光
校对人 Checked by	设计人 Designed by
蒋文尧	张道光
项目经理 Project Manager	制图人 Drawn by
钱盼,刘蕙	张道光
比例 Scale	专业 Discipline
1:100	电气
日期 Date	图号 Drawing No.
2026.08.12	E-00A-004

设计阶段 Design Stage：施工图

10kV 一次接线图		10kV 3*TMY-60*6 多功能表 综合保护器 带故障录波功能 YJV22-8.7/15kV-3*120 引自市电	局配 kWh 局配 局配	电压表	多功能表 综合保护器
配电柜序号		4AH1	4AH2	4AH3	4AH4
配电柜名称		高压进线柜	高压计量柜	PT柜	高压出线柜
配电柜型号		KYN28A-12	KYN28A-12	KYN28A-12	KYN28A-12
柜尺寸(宽*深*高)		800*1500*2300	800*1500*2300	800*1500*2300	800*1500*2300
柜内主要设备 名称及规格	断路器	VS1-12 630A 25kA			VS1-12 630A 25kA
	电流互感器	LZZBJ9-12 15VA/15VA 0.5/10P20 300/5A	LJZN1-10 0.2S 15vA		LZZBJ9-10 0.5/10P20 200/5A
	电压互感器		JDZQN-10 0.2 10vA 10/0.1kV 局供	JDZ10-10 0.5 10/0.1kV 30VA	
	熔断器		XRNP-1A	XRNP-1A	
	避雷器			HY5WZ-17/45	
	带电显示仪	DXN-12/Q	DXN-12/Q	DXN-12/Q	DXN-12/Q
	接地刀闸				JN15-12
	综合保护器	综合保护器			综合保护器
	电能监测				
	测量仪表	多功能表	1*Kwh由供电局提供 多功能表	电压表	多功能表
电气特性		本柜门断路器与计量柜手车设正逆向闭锁	本柜手车与进线断路器设正逆向闭锁		
进出线电缆		RTYJDMY-8.7/10kV-3*120			YJV22-8.7/15kV-3*95
电缆编号		2000			2001
备 注		10kV接入			至2GP1

说明

1）保护、操作电源取自直流屏 DC220V 40Ah。

2）计量柜内的计量表计。计量CT及PT由当地供电部门校。装；高压计量二次计量专用线应直接接到计量专用接线盒，中间不应有断点。

3）计量柜内应装设负荷管理专用八档端子排组，并可铅封。计量电流。电压回路应分色分相，直接接地。高。低压计量联合接线盒应符合苏电管[2006]1030号《江苏省电力公司电能计量试验接线盒技术规范》的要求。

4）计量用的二次回路出线应采用单股铜芯绝缘导线，截面不小于4平方毫米；总。分计量接线盒均应采用防窃电型。

5）所有环氧浇注的设备局放应小于10PC。

6）高压进线柜设电子式数字多功能表具有电压。电流（相。线）。功率。电能等测量功能。

7）微机综合保护需具有故障录波功能，高压开关柜具备五防功能。

8）高压设备应经国家认可的试验机构进行型式试验及省级鉴定。

9）本期高压柜为下进下出。

会签栏 Verified by

建筑	给排水	幕墙
结构	电气	景观
室内	暖通	内装

重要声明 Important Note

本图纸的著作权及其它相关权益属于启迪设计集团股份有限公司所有，图中所含的专有技术信息应予保密。未经本公司书面许可，不得复制本图纸或将信息提供或披露给任何第三方。（与业主有协议者，按协议执行）

建设单位 Client

苏州市相城人民医院

顾问设计公司 Consultant Design Company

设计院 Design Institute

启迪设计集团 Tus-Design Group
启迪设计集团股份有限公司 Tus-Design Group Co.,Ltd
中国江苏省苏州工业园区旺茂街9号
电话 TEL：86-512-6515-0100
传真 FAX：86-512-6523-0783
邮编 ZIP：215021

出图专用章 Seal of Issuing

执业注册章 National Registered Professional license

图名 Drawing Title

10kV一次系统图(二)

工程名称 Project Name

苏州市相城人民医院改扩建项目（二期建设）

子项工程名称 Sub-Project Name

相城人民医院10kV新增6000kVA工程

设计编号 Design No. AA2025A127-2	子项工程号码 Job No. 00
审定人 Approved by 张哲	项目负责人 Design chief 程伟
审核人 Finally Checked by 张哲	专业负责人 Discipline chief 张道光
校对人 Checked by 蒋文尧	设计人 Designed by 张道光
项目经理 Project Manager 钱盼,刘蕙	制图人 Drawn by 张道光
比例 Scale 1:100	专业 Discipline 电气
日期 Date 2026.08.12	图号 Drawing No. E-00A-005


设计阶段 Design Stage

施工图

会签栏 Verified by

建筑	给排水	幕墙	
结构	电气	装饰	
室内	暖通	内装	


10kV 一次系统图

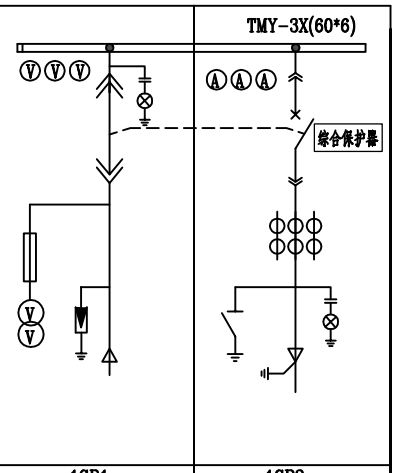

高压开关柜编号		1GP1	1GP2
高压开关柜型号及方案		KYN28A-12	KYN28A-12
高压开关柜名称及用途		进线柜	出线柜
高压开关柜柜体尺寸(mm)		W800 D1500 H2300	W800 D1500 H2300
一次回路设备清单	断路器VS1-12 DC220V		1 630A/25kA
	电流互感器(LZZBJ9-10A1)		2 200/5A 0.5/10P10 15VA/15VA
	电压互感器(JDZ10-10 10/0.1/0.22kV)	0.5级/30VA/1000VA	
	高压熔断器(XRNP-10-1A)	3	
	避雷器(YH5WZ-17/45)	3	
	接地刀闸(ES1-10)		1
	电压监视装置GSN		1
	干式变压器		
	综合保护器		
	塑壳断路器		
	电力电缆型号规格	YJV22-8.7/15kV-3*95	WDZN-YJY-8.7/15kV-3*95
		3AH4引来	至T1变压器

变压器T1
SCB14-2000/10-NX2
10±2*2.5%/0.4kV
Dyn11.Uk%=6 IP40
温控、风机，闭锁


10kV 一次系统图

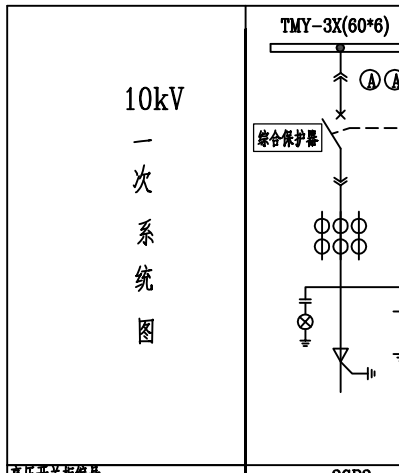

高压开关柜编号		2GP2	2GP1
高压开关柜型号及方案		KYN28A-12	KYN28A-12
高压开关柜名称及用途		出线柜	进线柜
高压开关柜柜体尺寸(mm)		W800 D1500 H2300	W800 D1500 H2300
一次回路设备清单	断路器VS1-12 DC220V	630A/25kA 1	
	电流互感器(LZZBJ9-10A1)	200/5A 15VA/15VA 0.5/10P10 2	
	电压互感器(JDZ10-10 10/0.1/0.22kV)		0.5级/30VA/1000VA 2
	高压熔断器(XRNP-10-1A)		3
	避雷器(YH5WZ-17/45)		3
	接地刀闸(ES1-10)	1	
	电压监视装置GSN	1	
	干式变压器		
	综合保护器		
	塑壳断路器		
	电力电缆型号规格	WDZN-YJY-8.7/15kV-3*95	YJV22-8.7/15kV-3*95
		至T2变压器	4AH4引来

变压器T2
SCB14-2000/10-NX2
10±2*2.5%/0.4kV
Dyn11.Uk%=6 IP40
温控、风机，闭锁

10kV 一次系统图

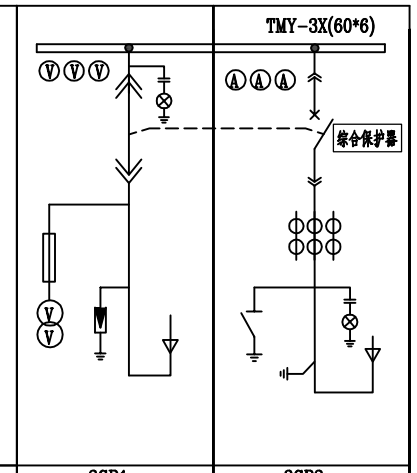

高压开关柜编号		3GP1	3GP2
高压开关柜型号及方案		KYN28A-12	KYN28A-12
高压开关柜名称及用途		进线柜	出线柜
高压开关柜柜体尺寸(mm)		W800 D1660 H2300	W800 D1660 H2300
一次回路设备清单	断路器VS1-12 DC220V		1 630A/25kA
	电流互感器(LZZBJ9-10A1)		2 200/5A 0.5/10P10 15VA/15VA
	电压互感器(JDZ10-10 10/0.1/0.22kV)	0.5级/30VA/1000VA	
	高压熔断器(XRNP-10-1A)	3	
	避雷器(YH5WZ-17/45)	3	
	接地刀闸(ES1-10)		1
	电压监视装置GSN		1
	干式变压器		
	综合保护器		
	塑壳断路器		
	电力电缆型号规格	RTYJDMY-8.7/10kV-3*95	WDZN-YJY-8.7/15kV-3*95
		3AH5引来	至T3变压器

变压器T3
SCB14-2000/10-NX2
10±2*2.5%/0.4kV
Dyn11.Uk%=6 IP40
温控、风机，闭锁

说明
1）保护、操作电源取自直流屏 DC220V 40Ah.
2）所有环氧浇注的设备局放应小于10PC.
3）高压进线柜设电子式数字多功能表具有电压、电流(相、线)、功率、电能等测量功能.
4）本期高压柜为下进下出.

说明
1）保护、操作电源取自直流屏 DC220V 40Ah.
2）所有环氧浇注的设备局放应小于10PC.
3）高压进线柜设电子式数字多功能表具有电压、电流(相、线)、功率、电能等测量功能.
4）本期高压柜为上进上出.

重要声明 Important Note

本图纸的著作权及其它相关权益属于启迪设计集团股份有限公司所有，图中所含的专有技术信息应予保密。未经本公司书面许可，不得复制本图纸或将信息提供或披露给任何第三方。（与业主有协议者，按协议执行）

建设单位 Client
苏州市相城人民医院

顾问设计公司 Consultant Design Company

设计院 Design Institute

启迪设计集团 Tus-Design Group
启迪设计集团股份有限公司 Tus-Design Group Co.,Ltd
中国江苏省苏州工业园区旺茂街9号
电话 TEL：86-512-6515-0100
传真 FAX：86-512-6523-0783
邮编 ZIP：215021

出图专用章 Seal of issuing

执业注册章 National Registered Professional license

图名 Drawing Title
10kV一次系统图(三)

工程名称 Project Name
苏州市相城人民医院改扩建项目（二期建设）

子项工程名称 Sub-Project Name
相城人民医院10kV新增6000kVA工程

设计编号 Design No. AA2025A127-2	子项工程号码 Job No. 00
审定人 Approved by 张哲	项目负责人 Design chief 程伟
审核人 Finally Checked by 张哲	专业负责人 Discipline chief 张道光
校对人 Checked by 蒋文尧	设计人 Designed by 张道光
项目经理 Project Manager 钱盼,刘蕙	制图人 Drawn by 张道光
比例 Scale 1:100	专业 Discipline 电气
日期 Date 2026.08.12	图号 Drawing No. E-00A-006

设计阶段 Design Stage
施工图


重要声明 Important Note

本图纸的著作权归及其它相关权益属于启迪设计集团股份有限公司所有，图中所含的专有技术信息尚不得泄，未经本公司书面许可，不得复制本图纸或将其提供给或披露给任何第三方。（与业主有协议者，按协议执行）

The copyright and other related equities of the drawing material belong to Tus-Design Group Co., Ltd. Proprietary technical information included in the drawings shall be confidential. Any duplication or disclosure of the information to any third party is not allowed without written permission from our company. (Those who have agreements with clients shall follow the agreements.)

分区示意图 KEY PLAN

常用功率512KW
备用功率565KW
品牌独资工厂原厂成套，三大主件严禁外购组装或贴牌，
发动机、发电机、控制器与机组同品牌。
发动机排气量≥ 28L，V型12缸 自带标配数字化控制系统
可提供完整的发电机组系统集成功能，包括远程启动/停止

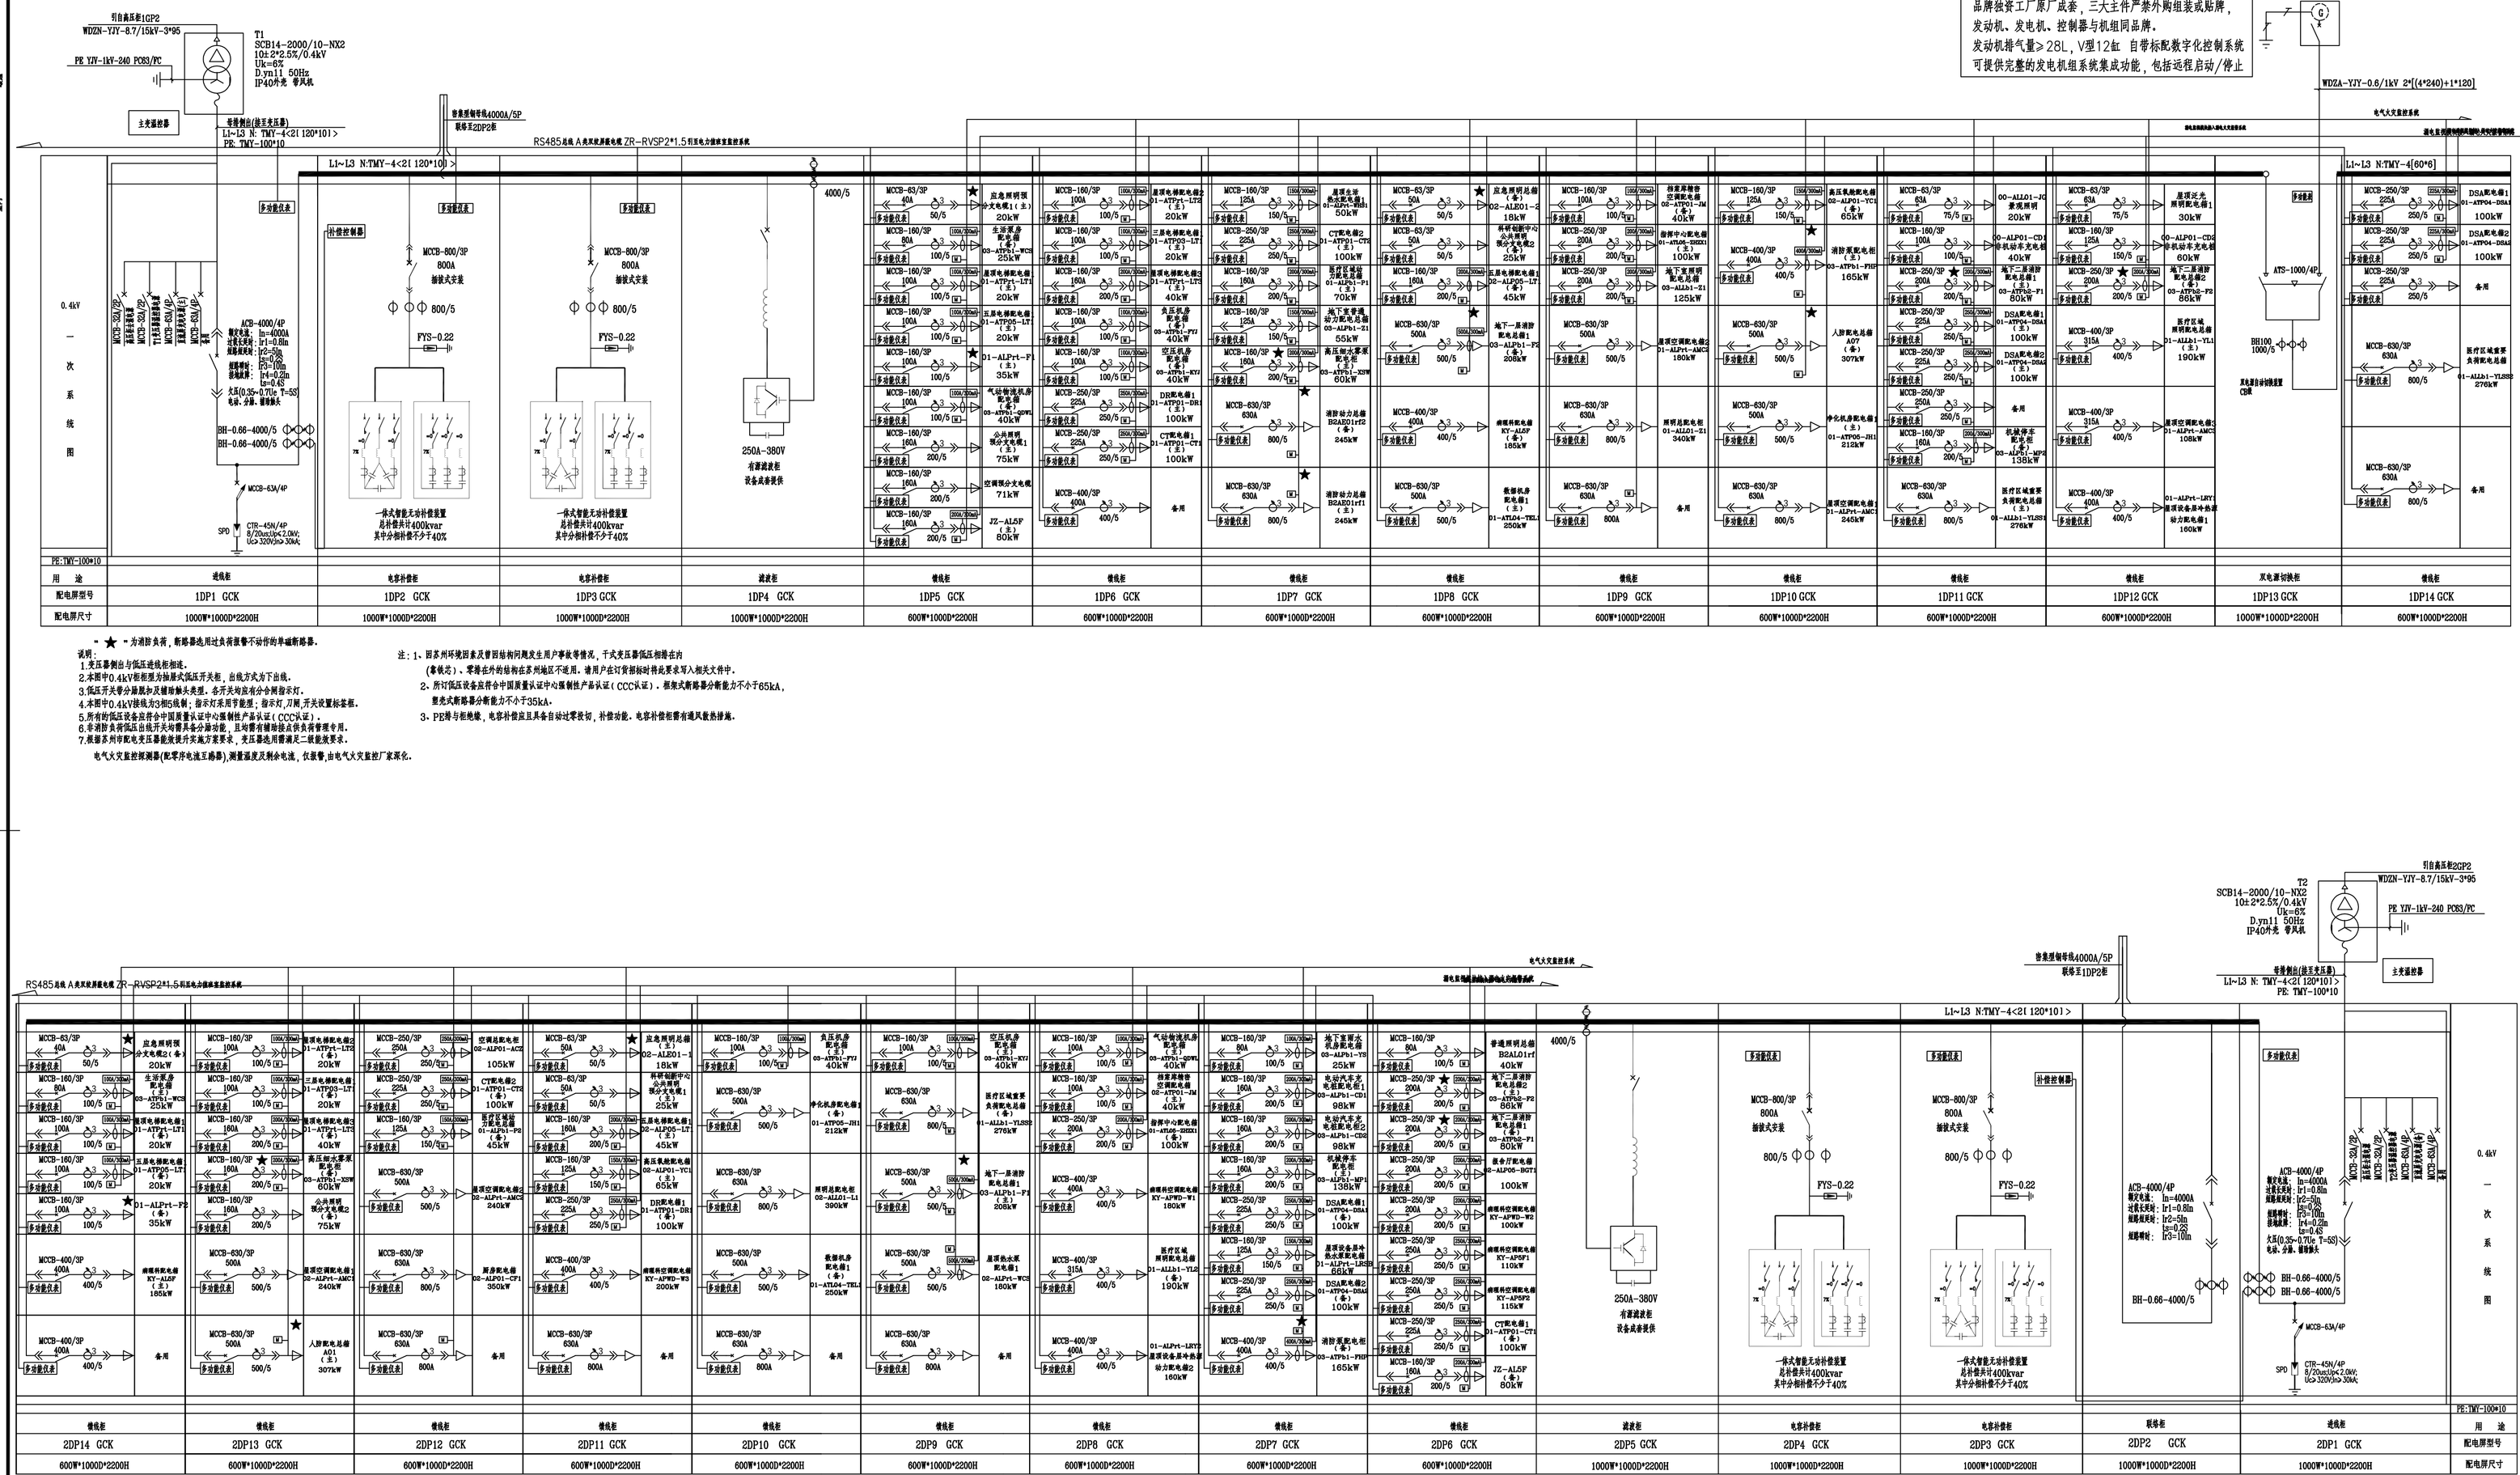

用　途	进线柜	电容补偿柜	电容补偿柜	进线柜	馈线柜	馈线柜	馈线柜	馈线柜	馈线柜	馈线柜	馈线柜	馈线柜	馈线柜	馈线柜	馈线柜	馈线柜	馈线柜	馈线柜	馈线柜	馈线柜	馈线柜	馈线柜	用　途
配电屏型号	1DP1 GCK	1DP2 GCK	1DP3 GCK	1DP4 GCK	1DP5 GCK	1DP6 GCK	1DP7 GCK	1DP8 GCK	1DP9 GCK	1DP10 GCK	1DP11 GCK	1DP12 GCK	1DP13 GCK	1DP14 GCK	2DP14 GCK	2DP13 GCK	2DP12 GCK	2DP11 GCK	2DP10 GCK	2DP9 GCK	2DP8 GCK	2DP7 GCK	2DP6 GCK	配电屏型号
配电屏尺寸	1000W*1000D*2200H	1000W*1000D*2200H	1000W*1000D*2200H	1000W*1000D*2200H	600W*1000D*2200H	600W*1000D*2200H	600W*1000D*2200H	600W*1000D*2200H	600W*1000D*2200H	600W*1000D*2200H	600W*1000D*2200H	600W*1000D*2200H	1000W*1000D*2200H	600W*1000D*2200H	600W*1000D*2200H	600W*1000D*2200H	600W*1000D*2200H	600W*1000D*2200H	600W*1000D*2200H	600W*1000D*2200H	600W*1000D*2200H	600W*1000D*2200H	配电屏尺寸

用　途	馈线柜	馈线柜	馈线柜	馈线柜	馈线柜	馈线柜	馈线柜	馈线柜	馈线柜	馈线柜	馈线柜	馈线柜	馈线柜	馈线柜	馈线柜	馈线柜	馈线柜	馈线柜	馈线柜	馈线柜	馈线柜	馈线柜	馈线柜	用　途
配电屏型号	2DP14 GCK	2DP13 GCK	2DP12 GCK	2DP11 GCK	2DP10 GCK	2DP9 GCK	2DP8 GCK	2DP7 GCK	2DP6 GCK	2DP5 GCK	2DP4 GCK	2DP3 GCK	2DP2 GCK	2DP1 GCK	1DP14 GCK	1DP13 GCK	1DP12 GCK	1DP11 GCK	1DP10 GCK	1DP9 GCK	1DP8 GCK	1DP7 GCK	1DP6 GCK	配电屏型号
配电屏尺寸	600W*1000D*2200H	600W*1000D*2200H	600W*1000D*2200H	600W*1000D*2200H	600W*1000D*2200H	600W*1000D*2200H	600W*1000D*2200H	600W*1000D*2200H	600W*1000D*2200H	1000W*1000D*2200H	1000W*1000D*2200H	1000W*1000D*2200H	1000W*1000D*2200H	600W*1000D*2200H	600W*1000D*2200H	600W*1000D*2200H	600W*1000D*2200H	600W*1000D*2200H	600W*1000D*2200H	600W*1000D*2200H	600W*1000D*2200H	600W*1000D*2200H	600W*1000D*2200H	配电屏尺寸

- ★ - 为消防负荷，断路器选用过负荷报警不动作的单磁断路器。

说明：
1.变压器侧由与低压进线柜相连。
2.本图中0.4kV柜柜型为抽屉式低压开关柜，出线方式为下出线。
3.低压开关带分励脱扣及辅助触头类型，各开关均应视分合闸指示灯。
4.本图中0.4kV馈线为3相5线制；指示灯采用节能型；指示灯，刀闸，开关设置标签框。
5.所有的低压设备应符合中国质量认证中心强制性产品认证（CCC认证）。
6.非消防负荷低压出线开关均需具备分励功能，且均需有辅助信点供负荷管理专用。
7.根据苏州市配电变压器能效提升实施方案要求，变压器选用需满足一级能效要求。

电气火灾监控探测器(配零序电流互感器)，测量温度及剩余电流，仪器警，由电气火灾监控厂家深化。

注：1、因系列环境因素及暂回结构问题发生用户事故等情况，于式变压器低压相降在内
（备状态）、零指在外的结构在系列地区不适用。请用户在订货招标时将此要求写入相关文件中。
2、所订低压设备应符合中国质量认证中心强制性产品认证（CCC认证），框架式断路器分断能力不小于65kA，
塑壳式断路器分断能力不小于35kA。
3、PE得与柜绝缘，电容补偿应且具备自动过零投切，补偿功能。电容补偿柜需有通风散热排地。

引自高压柜2GP2
WDZN-YJY-8.7/15kV-3*95
PE YJY-1kV-240 PC83/PC
T2
SCB14-2000/10-NX2
10±2*2.5%/0.4kV
Uk=6%
D,yn11 50Hz
IP40开关 带风机
主变温控器
智慧型综合保护装置4000A/5P
联络至1DP2#
智慧型综合保护装置
L1~L3 N: TMY-4<2(120*10)>
PE: TMY-100*10
电气火灾监控系统
RS485总线 人类双绞屏蔽电缆 ZR-RVSP2*1.5 标准电力监控总线协议
L1~L3 N:TMY-4<2(120*10)>
4000/5
MCCB-800/3P 800A 抽拉式安装
FYS-0.22
一体式智能无功补偿装置
总补偿共计400kvar
其中分相补偿不少于40%
ACB-4000/4P
整定电流：In=4000A
过载长延时：Ir1=0.8In
短路长延时：Ir2=5In
tr=0.4S
短路瞬时：Ii=10In
BH-0.66-4000/5
MCCB-63A/4P
CTR-45N/4P
8/20us;Uc≤2.0kV;
Ucx320V;In-30kA;
SPD
0.4kV 一次系统图

用　途	馈线柜	馈线柜	馈线柜	馈线柜	馈线柜	馈线柜	馈线柜	馈线柜	馈线柜	馈线柜	馈线柜	馈线柜	馈线柜	馈线柜	馈线柜	馈线柜	馈线柜	馈线柜	馈线柜	馈线柜	馈线柜	馈线柜	馈线柜	用　途
配电屏型号	2DP14 GCK	2DP13 GCK	2DP12 GCK	2DP11 GCK	2DP10 GCK	2DP9 GCK	2DP8 GCK	2DP7 GCK	2DP6 GCK	2DP5 GCK	2DP4 GCK	2DP3 GCK	2DP2 GCK	2DP1 GCK	1DP14 GCK	1DP13 GCK	1DP12 GCK	1DP11 GCK	1DP10 GCK	1DP9 GCK	1DP8 GCK	1DP7 GCK	1DP6 GCK	配电屏型号
配电屏尺寸	600W*1000D*2200H	600W*1000D*2200H	600W*1000D*2200H	600W*1000D*2200H	600W*1000D*2200H	600W*1000D*2200H	600W*1000D*2200H	600W*1000D*2200H	600W*1000D*2200H	1000W*1000D*2200H	1000W*1000D*2200H	1000W*1000D*2200H	1000W*1000D*2200H	600W*1000D*2200H	600W*1000D*2200H	600W*1000D*2200H	600W*1000D*2200H	600W*1000D*2200H	600W*1000D*2200H	600W*1000D*2200H	600W*1000D*2200H	600W*1000D*2200H	600W*1000D*2200H	配电屏尺寸

- ★ - 为消防负荷，断路器选用过负荷报警不动作的单磁断路器。

说明：
1.变压器侧由与低压进线柜相连。
2.本图中0.4kV柜柜型为抽屉式低压开关柜，出线方式为下出线。
3.低压开关带分励脱扣及辅助触头类型，各开关均应视分合闸指示灯。
4.本图中0.4kV馈线为3相5线制；指示灯采用节能型；指示灯，刀闸，开关设置标签框。
5.所有的低压设备应符合中国质量认证中心强制性产品认证（CCC认证）。
6.非消防负荷低压出线开关均需具备分励功能，且均需有辅助信点供负荷管理专用。
7.根据苏州市配电变压器能效提升实施方案要求，变压器选用需满足一级能效要求。

电气火灾监控探测器(配零序电流互感器)，测量温度及剩余电流，仪器警，由电气火灾监控厂家深化。

注：1、因系列环境因素及暂回结构问题发生用户事故等情况，于式变压器低压相降在内
（备状态）、零指在外的结构在系列地区不适用。请用户在订货招标时将此要求写入相关文件中。
2、所订低压设备应符合中国质量认证中心强制性产品认证（CCC认证），框架式断路器分断能力不小于65kA，
塑壳式断路器分断能力不小于35kA。
3、PE得与柜绝缘，电容补偿应且具备自动过零投切，补偿功能。电容补偿柜需有通风散热排地。

修改记录 Revised Record

No.	出图 Issue	日期 Date
A	首次出图	

建设单位 Client
苏州市相城人民医院

顾问设计公司 Consultant Design Company

设计院 Design Institute
启迪设计集团 Tus-Design Group
中国三联设计院有限公司
启迪设计集团股份有限公司
地址 ADD: 苏州市相城区
电话 TEL: 86-512-6825-0100
传真 FAX: 86-512-6825-0783
邮编 ZIP: 215021

出图专用章 Seal of Issuing

执业注册章 National Registered Professional License

图名 Drawing Title
T1变压器系统图、T2变压器系统图

工程名称 Project Name
苏州市相城人民医院改扩建项目（二期建设）

子项工程名称 Sub-Project Name
相城人民医院10kV新增800KVA工程

设计编号 Design No.	子项工程号码 Job No.
AA2025A127-2	00
审定人 Approved by	项目负责人 Design chief
张哲	程伟
审核人 Finally Checked by	专业负责人 Discipline chief
张哲	张道光
校对人 Checked by	设计人 Designed by
蒋文尧	张道光
项目经理 Project Manager	制图人 Drawn by
钱盼,刘塞	张道光
比例 Scale	专业 Discipline
1:100	电气
日期 Date	图号 Drawing No.
2026.08.12	E-00A-007
设计阶段 Design Stage	
施工图	

重要声明 Important Note

本图纸的著作权及其它相关权益属于启迪设计集团股份有限公司所有，图中所含的专有技术信息在于保密，未经本公司书面许可，不得提供本图纸或有关信息给其他建筑设计院及个人。(与业主有协议者，按协议执行)

The copyright and other related equities of the drawing material belong to Tus-Design Group Co, Ltd. Proprietary technical information included in the drawings shall be confidential. Any duplication or disclosure of the information to any third party is not allowed without written permission from our company. (Those who have agreements with clients shall follow the agreements.)

分区示意图 KEY PLAN

修改记录 Revised Record

No.	出图 Issue	日期 Date
A	首次出图	

建设单位 Client

苏州市相城人民医院

顾问设计公司 Consultant Design Company

设计院 Design Institute

启迪设计集团 Tus-Design Group
启迪设计集团股份有限公司
中国江苏省苏州工业园区旺墩路9号
电话 TEL: 86-512-6815-0100
传真 FAX: 86-512-6825-0760
邮编 ZIP: 215021

出图专用章 Seal of Issuing

执业注册章 National Registered Professional license

图名 Drawing Title

T3变压器系统图

工程名称 Project Name

苏州市相城人民医院改扩建项目（二期建设）


子项工程名称 Sub-Project Name

相城人民医院10kV新增6000kVA工程

设计编号 Design No.	子项工程号码 Job No.
AA2025A127-2	00
审定人 Approved by	项目负责人 Design chief
张哲	程伟
审核人 Finally Checked by	专业负责人 Discipline chief
张哲	张道光
校对人 Checked by	设计人 Designed by
蒋文英	张道光
项目经理 Project Manager	制图人 Drawn by
钱盼,刘惹	张道光
比例 Scale	专业 Discipline
1:100	电气
日期 Date	图号 Drawing No.
2026.08.12	E-00A-008

设计阶段 Design Stage

施工图

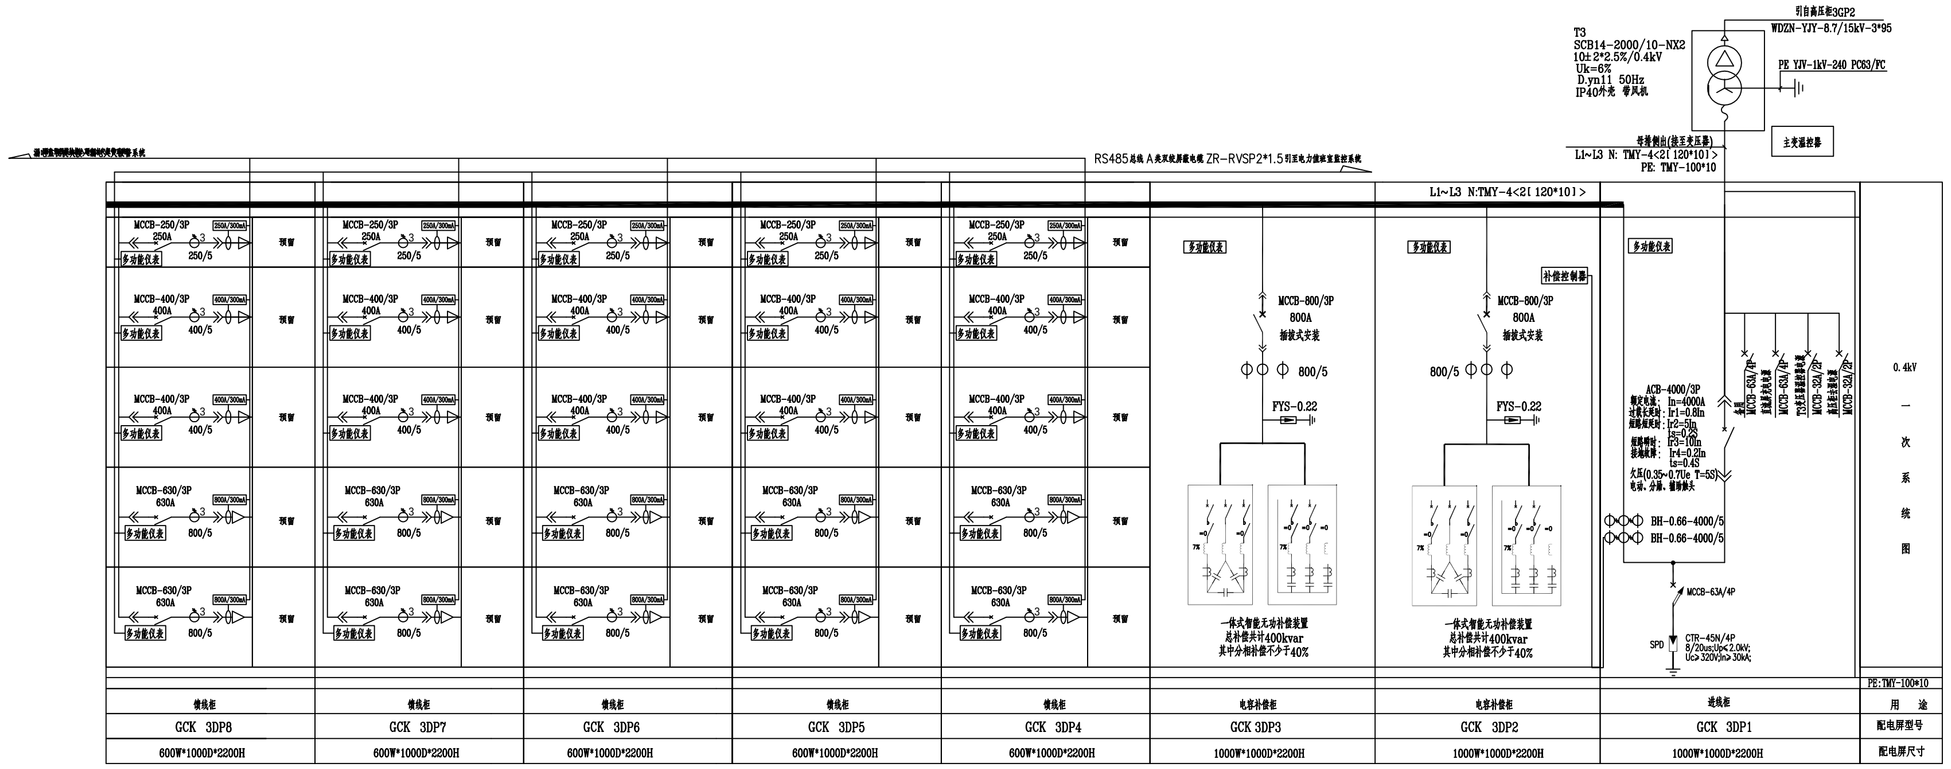

说明：

1.变压器侧出与低压进线柜相连。

2.本图中0.4kV柜形型为抽屉式低压开关柜，出线方式为上出线。

3.低压开关带分励脱扣及辅助触头类型。各开关均应有分合闸指示灯。

4.本图中0.4kV馈线次3相5线制；指示灯采用节能型；指示灯、刀闸、开关设置标签部。

5.所有的低压设备应符合中国质量认证中心强制性产品认证(CCC认证)。

6.非消防负荷低压出线开关均需具备分励功能，且均需有辅助接点供负荷管理专用。


7.根据苏州市配电变压器能效提升实施方案要求，变压器绝周需满足二级能效要求。

电气火灾监控探测器(配零序电流互感器),测量温度及剩余电流，仅报警,由电气火灾监控厂家再化。

注：1、因苏州环境回查灵置回组构网度点用户事故等情况，干式变压器低压相筒应内
(敷线芯)，零排出外的铝构应乐苏地区不适用，请用户后订货部标时书此要求写入相关文件中。
2、所订低压设备应符合中国质量认证中心强制性产品认证(CCC认证)，断路式断路器分断能力不小于65kA，
塑壳式断路器分断能力不小于35kA。
3、PE排与柜体绝缘，电容补偿应且具备自动过零投切，补偿功能。电容补偿柜需有通风散热措施。

会签栏 Verified by

建筑	给排水	幕墙
结构	电气	景观
室内	暖通	内装

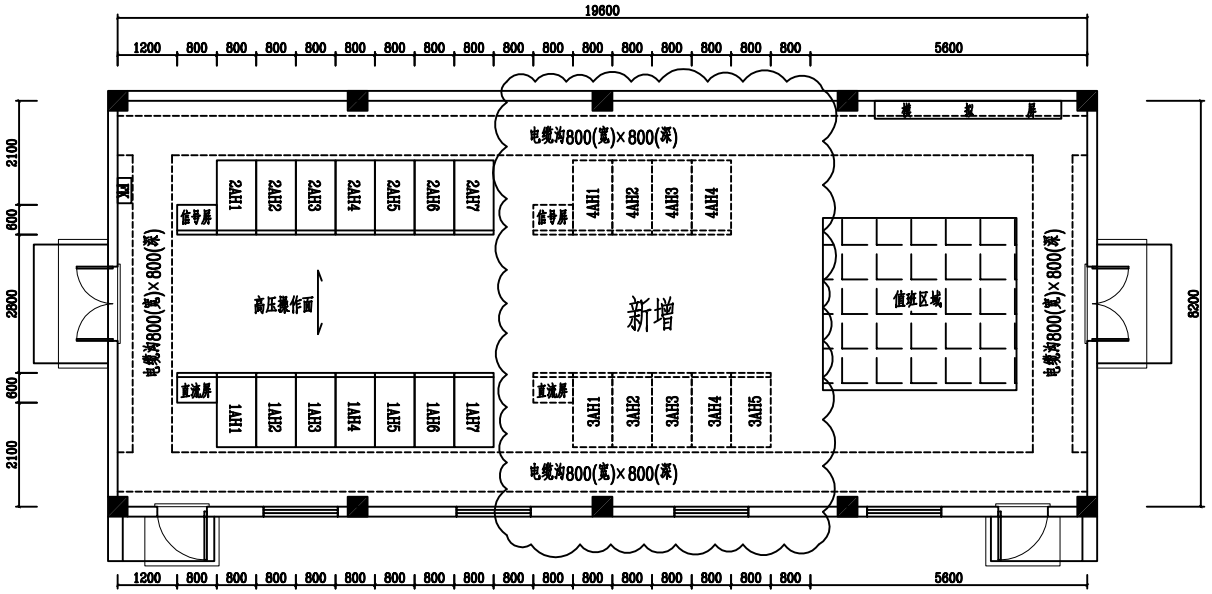

说明：

1、高配室设备基础、接地、照明均利用原有。

重要声明 Important Note

本图纸的著作权及其它相关权益属于启迪设计集团股份有限公司所有，图中所含的专有技术信息应予保密。未经本公司书面许可，不得复制本图纸或将信息提供或披露给任何第三方。（与业主有协议者，按协议执行）

建设单位 Client

苏州市相城人民医院

顾问设计公司 Consultant Design Company

设计院 Design Institute

启迪设计集团 Tus-Design Group
启迪设计集团股份有限公司 Tus-Design Group Co.,Ltd
中国江苏省苏州工业园区旺茂街9号
电话 TEL：86-512-6515-0100
传真 FAX：86-512-6523-0783
邮编 ZIP：215021

出图专用章 Seal of issuing

执业注册章 National Registered Professional license

图名 Drawing Title

原有总变电所电气平面布置图

工程名称 Project Name

苏州市相城人民医院改扩建项目（二期建设）


子项工程名称 Sub-Project Name

相城人民医院10kV新增6000kVA工程

设计编号 Design No.	子项工程号码 Job No.
AA2025A127-2	00
审定人 Approved by	**项目负责人 Design chief**
张哲	程伟
审核人 Finally Checked by	**专业负责人 Discipline chief**
张哲	张道光
校对人 Checked by	**设计人 Designed by**
蒋文尧	张道光
项目经理 Project Manager	**制图人 Drawn by**
钱盼,刘蕙	张道光
比例 Scale	**专业 Discipline**
1:100	电气
日期 Date	**图号 Drawing No.**
2026.08.12	E-00A-009


设计阶段 Design Stage

施工图

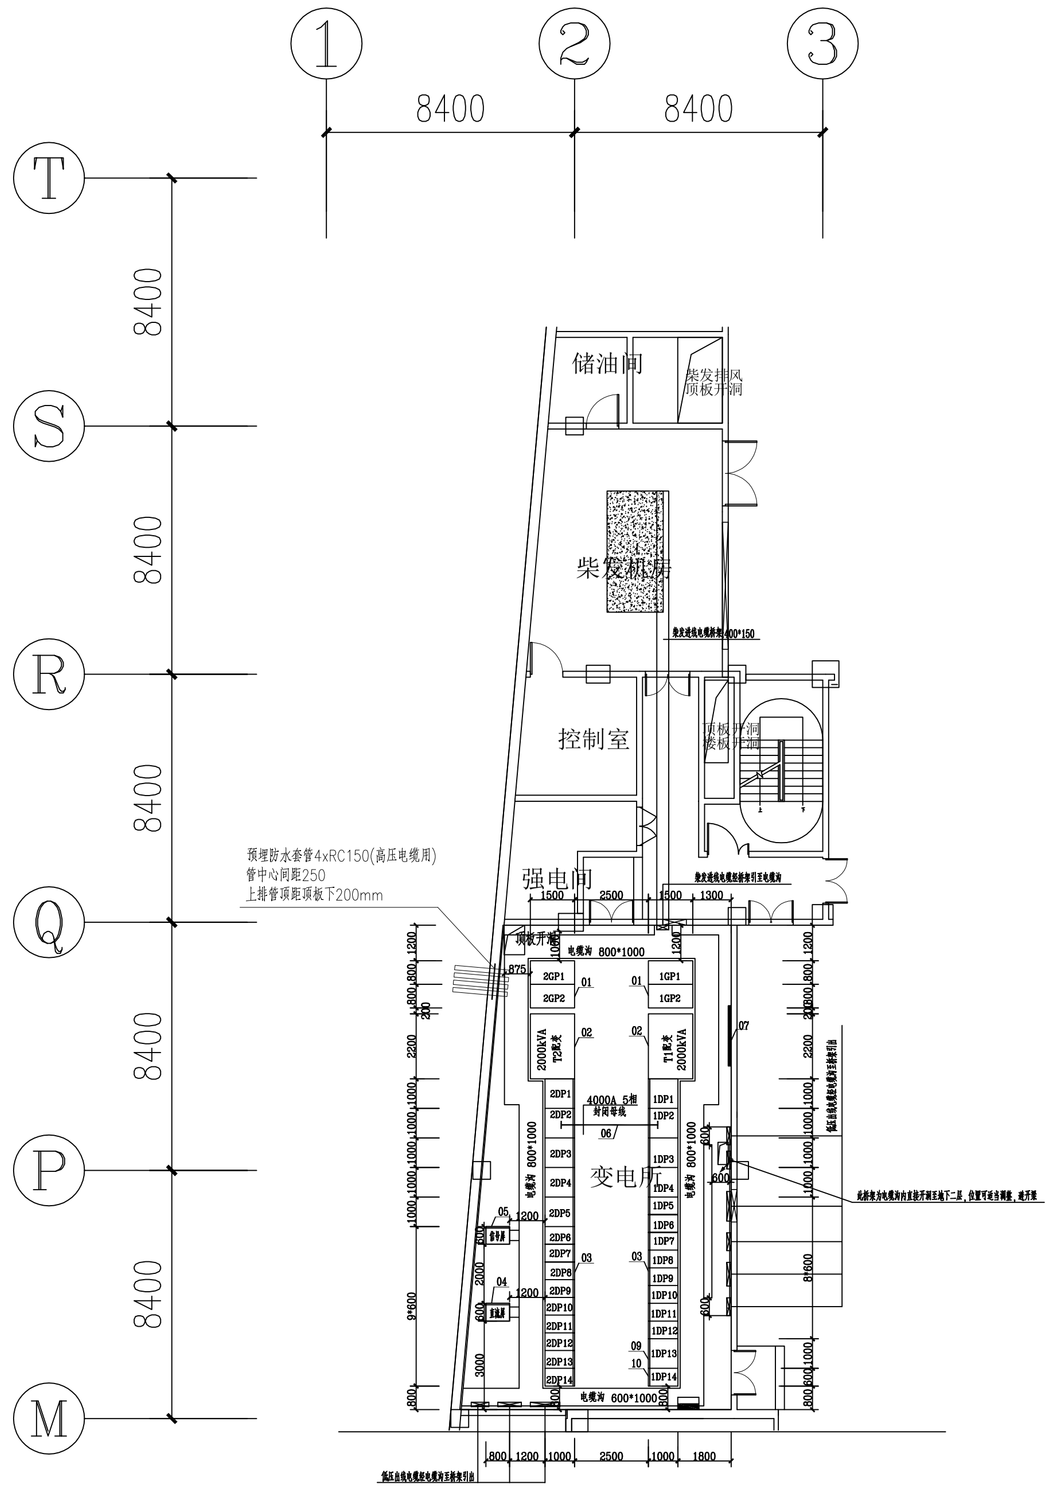
1
2
3
8400
8400
T
S
R
Q
P
M
8400
8400
8400
8400
储油间
柴发排风
顶板开洞
柴发排烟
控制室
强电间
变电所
预埋防水套管4xRC150(高压电缆用)
管中心间距250
上排管顶距顶板下200mm
电缆沟 800*1000
电缆沟 800*1000
电缆沟 600*1000
2GP1
2GP2
2GP1
2GP2
2000KVA
T2进线
T1进线
2000KVA
2DP1
2DP2
2DP3
2DP4
2DP5
2DP6
2DP7
2DP8
2DP9
2DP10
2DP11
2DP12
2DP13
2DP14
1DP1
1DP2
1DP3
1DP4
1DP5
1DP6
1DP7
1DP8
1DP9
1DP10
1DP11
1DP12
1DP13
1DP14
4000A 母排
母排穿墙
备用
备用
01
02
03
04
05
06
07
09
10
1500
2500
1500
1300
1200
1200
1000
2500
1000
1800
800
600
600
600
2000
3000
8400
8400
8400
8400

会签栏 Verified by

建筑	给排水
结构	电气
室内	暖通

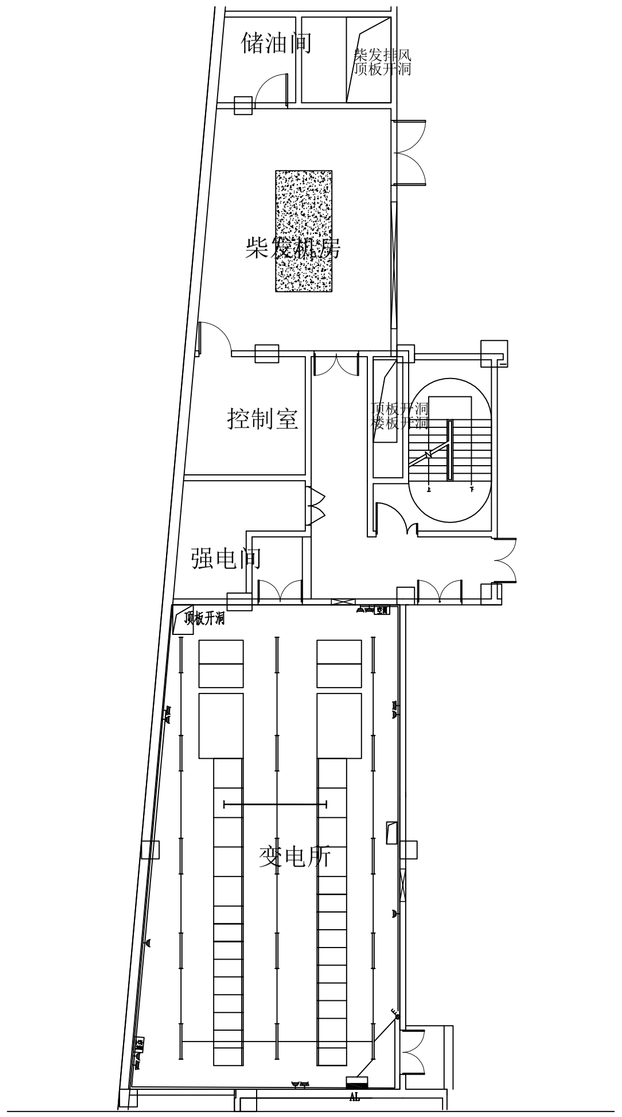

施工说明：

1、各专置图中管线走向均为示意表示，施工时应根据实际情况及具量近接。

2、照明施工应符合GB50303-2015《建筑电气工程施工质量验收规范》GB50254-2014《电气装置安装工程施工及验收规范》的要求。


3、照明回路采用穿电线管沿顶板、沿墙暗敷，敷设在不燃烧体结构内埋深不应小于 3cm；明敷时其保护管外表面应涂防火涂料保护。

4、配线金属管、插座接地极等均应与 PE 线可靠连接。

5、轴流风机外形与变电所环境协调，采用耐腐蚀材料制作(不锈钢)，噪音不大于45dB。风机壁安装，其散外一面距百叶窗可自动关闭，百叶窗自动联动有排办动输送人防要界网孔不大于5mm。轴流风机排量应不小于3000立方米/小时。

序号	符号	名　称	型号及规格	单位	数量	备注
6	空调	空调	5P　柜式	台	2	
5		单相二、三极插座	~250V　10A	只	7	暗装 H=0.3m
4		暗装三相四孔插座	400V　25A	只	5	暗装 H=0.3m
3		三联单控开关	86K31-10	只	1	暗装 H=1.4m
2		双管荧光灯	2*28W	套	15	吊顶安装
1		动力照明配电箱 AL		只	1	暗装 H=1.4m

注：表中所示高度均相对室内地坪而言。

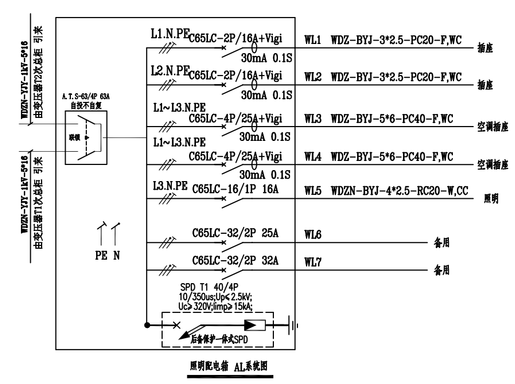

重要声明 Important Note

本图纸的著作权及其它相关权益属于启迪设计集团股份有限公司所有，图中所含的专有技术信息应予保密，未经本公司书面许可，不得复制本图纸或将图表提供或披露给任何第三方。（与业主有协议者，按协议执行）

The copyright and other related equities of the drawing material belong to Tus-Design Group Co, Ltd. Proprietary technical information included in the drawings shall be confidential. Any duplication or disclosure of the information to any third party is not allowed without written permission from our company. (Those who have agreements with clients shall follow the agreements.)

分区示意图 KEY PLAN

修改记录 Revised Record

编号 No.	出图 Issue	日期 Date
A	首次出图	

建设单位 Client

苏州市相城人民医院

顾问设计公司 Consultant Design Company

设计院 Design Institute

启迪设计集团 Tus-Design Group
启迪设计集团股份有限公司
中国江苏省苏州工业园区星湖街9号
电话 TEL: 86-512-6813-0100
传真 FAX: 86-512-6823-0783
邮编 P.R. 215021

出图专用章 Seal of Issuing

执业注册章 National Registered Professional license

图名 Drawing Title

新建二期配电室照明平面布置图


工程名称 Project Name

苏州市相城人民医院改扩建项目（二期建设）

子项工程名称 Sub-Project Name

相城人民医院10kV新增600kVA工程

设计编号 Design No.	子项工程号码 Job No.
AA2025A127-2	00
审定人 Approved by	项目负责人 Design chief
张哲	程伟
审核人 Finally Checked by	专业负责人 Discipline chief
张哲	张道光
校对人 Checked by	设计人 Designed by
蒋文尧	张道光
项目经理 Project Manager	制图人 Drawn by
钱盼,刘塞	张道光
比例 Scale	专业 Discipline
1:100	电气
日期 Date	图号 Drawing No.
2026.08.12	E-00A-011
设计阶段 Design Stage	
施工图	

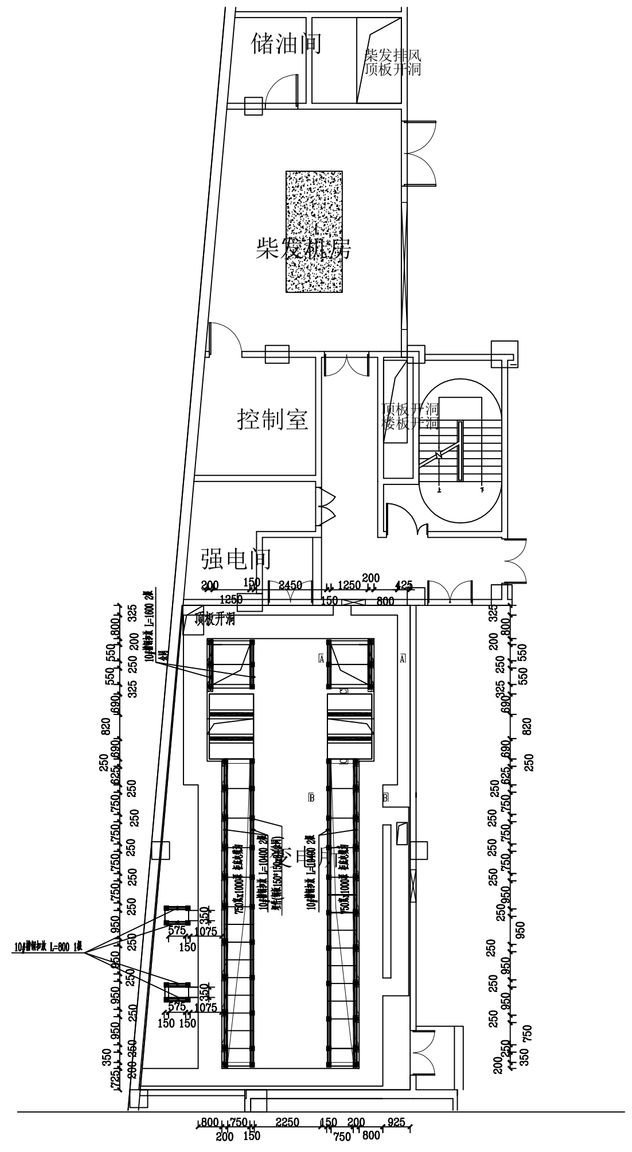

重要声明 Important Note

本图纸的著作权及其它相关权益属于启迪设计集团股份有限公司所有，图中所含的专有技术信息应予保密，未经本公司书面许可，不得复制本图纸或将信息透供或披露给任何第三方。（与业主有协议者，按协议执行）

The copyright and other related equities of the drawing material belong to Tus-Design Group Co, Ltd. Proprietary technical information included in the drawings shall be confidential. Any duplication or disclosure of the information to any third party is not allowed without written permission from our company. (Those who have agreements with clients shall follow the agreements.)

分区示意图 KEY PLAN

修改记录 Revised Record

编号 No.	出图 Issue	日期 Date
A	首次出图	

建设单位 Client

苏州市相城人民医院

顾问设计公司 Consultant Design Company

设计院 Design Institute

启迪设计集团 Tus-Design Group
启迪设计集团股份有限公司
中国江苏省苏州工业园区星湖街9号
电话 TEL: 86-512-6815-0100
传真 FAX: 86-512-6825-5783
邮编 Z.P.: 215021

出图专用章 Seal of Issuing

执业注册章 National Registered Professional license

图名 Drawing Title

新建二期配电室基础平面图

工程名称 Project Name

苏州市相城人民医院改扩建项目（二期建设）


子项工程名称 Sub-Project Name

相城人民医院10kV新增600kVA工程

设计编号 Design No.	子项工程号码 Job No.
AA2025A127-2	00
审定人 Approved by	**项目负责人 Design chief**
张哲	程伟
审核人 Finally Checked by	**专业负责人 Discipline chief**
张哲	张道光
校对人 Checked by	**设计人 Designed by**
蒋文圣	张道光
项目经理 Project Manager	**制图人 Drawn by**
钱盼,刘惠	张道光
比例 Scale	**专业 Discipline**
1:100	电气
日期 Date	**图号 Drawing No.**
2026.08.12	E-00A-012
设计阶段 Design Stage	
施工图	

会签栏 Verified by


建筑	给排水	幕墙
结构	电气	景观
室内	暖通	内装

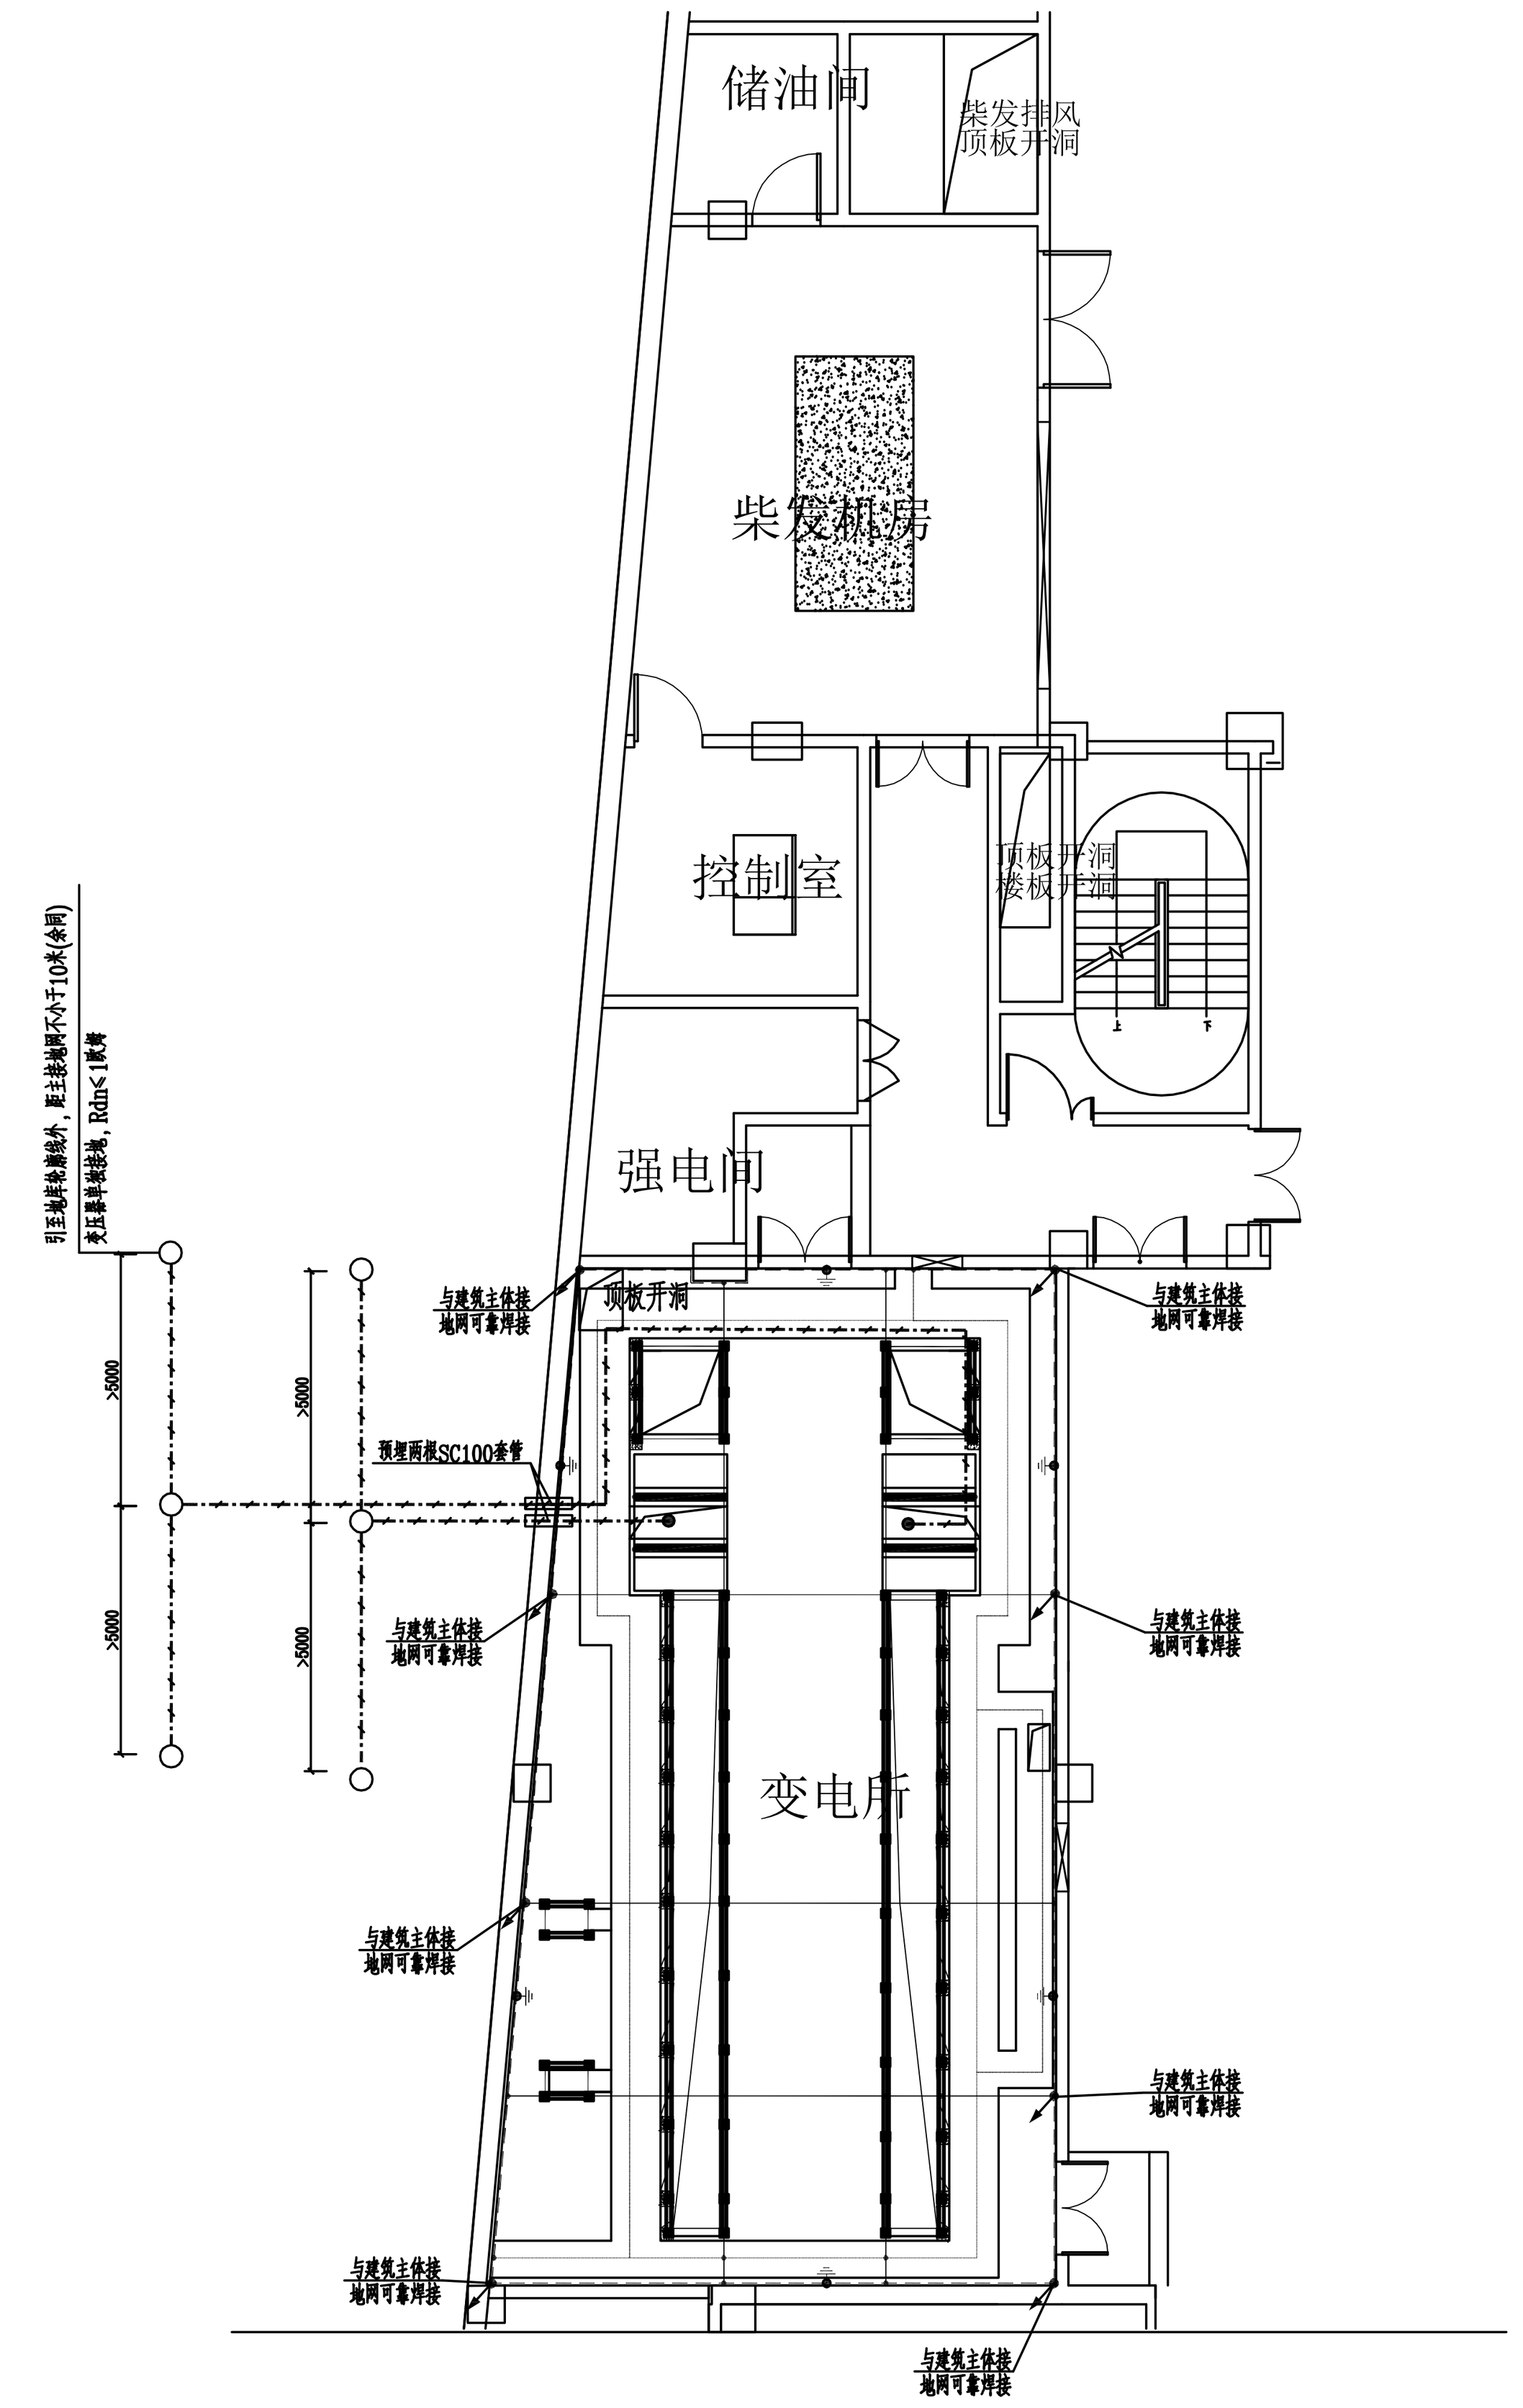


施工要求及说明：

所有电气设备及金属构件等，均应按行业标准《交流电气装置的接地》要求进行接地，其施工应满足《电气装置安装工程施工及验收规范》。

1、主地网接地电阻由现场实测,需≤1欧姆,否则应增加垂直接地极。
2、变压器中性点作单独接地，接地电阻由现场实测,需≤1欧姆,距主接地网不小于10米,如与主接地网有交叉部分，需做绝缘处理。
3、各设备、支架、构架、桥架、套管板、照明箱、动力箱、设备金属外壳、电缆外皮等处均应可靠接地。
4、接地网施工时应在靠近设备基础的相应位置预留出高于地面50-60公分的扁铁接地头子。
5、所有类型的接地体均应热镀锌，焊接处涂环氧富锌涂料。
6、接地网交叉点必须可靠焊接，焊接时焊接长度应不小于扁钢宽度的2倍，焊接面不少于三面，且要有防腐措施。
7、接地体与建筑物的距离不宜小于1.5米，接地网四缘拐角部分做成圆弧状，圆弧半径不小于3.0m.
施工中接地极与基础相触时，可适当移位敷设，请土建与电气专业施工人员密切配合。
8、室内延墙一圈明敷接地采用-50*6镀锌扁钢，敷设高度离室内地坪+300mm离墙间隙50mm，过门入地暗敷两头上跷与延墙明接地连接。
9、明敷的接地线表面应涂黑漆，接地线在穿越墙壁时应通过明孔、钢管或其他坚固的保护套。
10、电气装置的每个接地部分应以单独的接地线与接地干线相连接，不得在一个接地线中串接几个需要接地的部分。
11、变压器中性点应单独接地，选用1*240的电缆穿入Φ63PVC管引出。

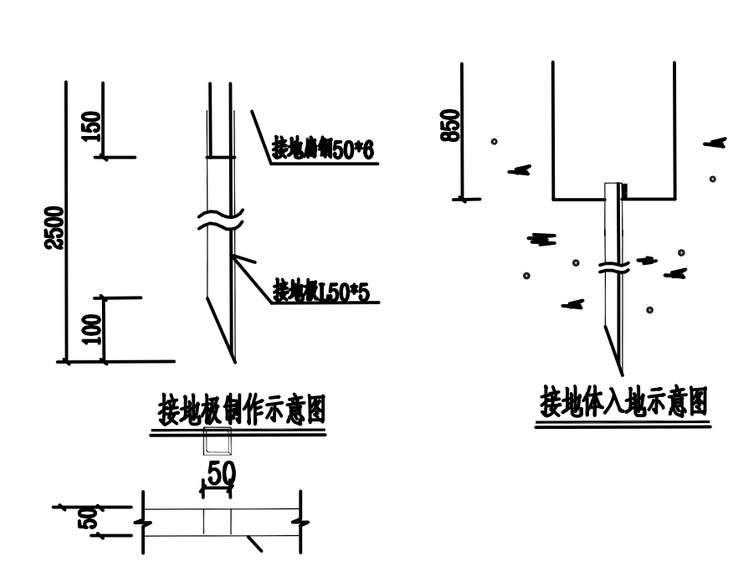

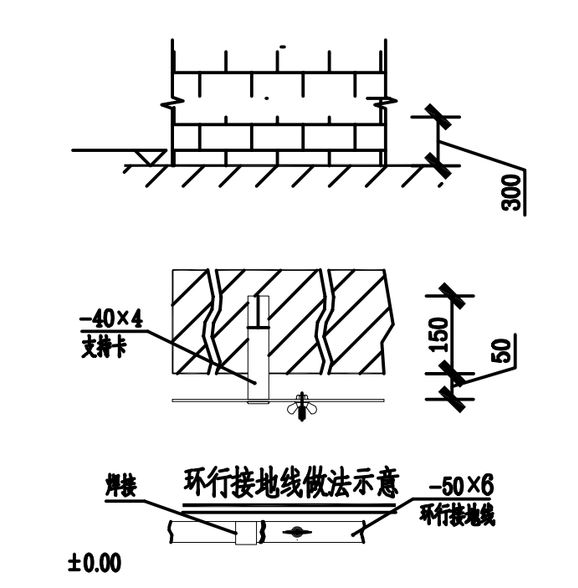

图例：

符号	说明
——	电缆沟通长接地扁钢
- - -	工作接地带
⏚	临时接地端子
●	接地交接点
——	水平接地体

重要声明 Important Note
本图纸的著作权及其它相关权益属于启迪设计集团股份有限公司所有。图中所含的专有技术信息应予保密，未经本公司书面许可，不得复制本图纸或将信息提供或披露给任何第三方。（与业主有协议者，按协议执行）
The copyright and other related equities of the drawing material belong to Tus-Design Group Co., Ltd. Proprietary technical information included in the drawings shall be confidential. Any duplication or disclosure of the information to any third party is not allowed without written permission from our company. (Those who have agreements with clients shall follow the agreements.)

分区示意图 KEY PLAN

修改记录 Revised Record

编号 No.	出图 Issue	日期 Date
A	首次出图	

建设单位 Client
苏州市相城人民医院

顾问设计公司 Consultant Design Company

设计院 Design Institute
启迪设计集团 Tus-Design Group
启迪设计集团股份有限公司
中国江苏省苏州工业园区旺墩路9号
电话 TEL: 86-512-6515-0100
传真 FAX: 86-512-6523-0783
邮编 ZIP: 215021

出图专用章 Seal of Issuing

执业注册章 National Registered Professional license

图名 Drawing Title
新建二期配电室接地平面图


工程名称 Project Name
苏州市相城人民医院改扩建项目（二期建设）

子项工程名称 Sub-Project Name
相城人民医院10kV新增6000kVA工程

设计编号 Design No.	AA2025A127-2	子项工程号码 Job No.	00
审定人 Approved by	张哲	项目负责人 Design chief	程伟
审核人 Finally Checked by	张哲	专业负责人 Discipline chief	张道光
校对人 Checked by	蒋文尧	设计人 Designed by	张道光
项目经理 Project Manager	钱盼,刘蕙	制图人 Drawn by	张道光
比例 Scale	1:100	专业 Discipline	电气
日期 Date	2026.08.12	图号 Drawing No.	E-00A-013
设计阶段 Design Stage	施工图		

会签栏 Verified by

建筑	给排水	电气	幕墙
结构	暖通	景观	
室内		内装	

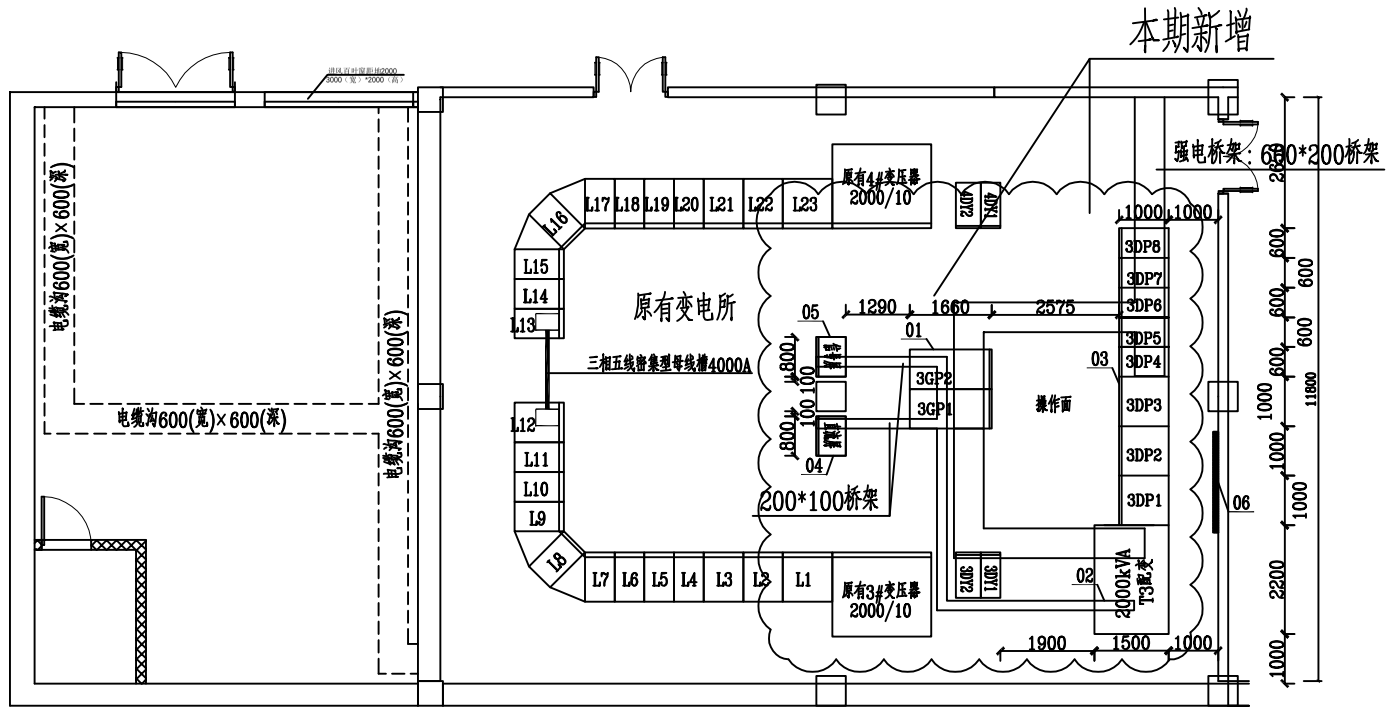

说明：

1、原有2#分变电所照明均原有。

2、云线为本次新增。

设备清单

重要声明 Important Note

本图纸的著作权及其它相关权益属于启迪设计集团股份有限公司所有，图中所含的专有技术信息应予保密。未经本公司书面许可，不得复制本图纸或将信息提供或披露给任何第三方。（与业主有协议者，按协议执行）

建设单位 Client

苏州市相城人民医院

顾问设计公司 Consultant Design Company

设计院 Design Institute

启迪设计集团 Tus-Design Group
启迪设计集团股份有限公司 Tus-Design Group Co., Ltd
中国江苏省苏州工业园区旺茂街9号
电话 TEL：86-512-6515-0100
传真 FAX：86-512-6523-0783
邮编 ZIP：215021

出图专用章 Seal of issuing

执业注册章 National Registered Professional license

图名 Drawing Title

原有2#配电室电气平面布置图

工程名称 Project Name

苏州市相城人民医院改扩建项目（二期建设）

子项工程名称 Sub-Project Name

相城人民医院10kV新增6000kVA工程


设计编号 Design No.	子项工程号码 Job No.
AA2025A127-2	00
审定人 Approved by	**项目负责人 Design chief**
张哲	程伟
审核人 Finally Checked by	**专业负责人 Discipline chief**
张哲	张道光
校对人 Checked by	**设计人 Designed by**
蒋文尧	张道光
项目经理 Project Manager	**制图人 Drawn by**
钱盼,刘蕙	张道光
比例 Scale	**专业 Discipline**
1:100	电气
日期 Date	**图号 Drawing No.**
2026.08.12	E-00A-014

设计阶段 Design Stage

施工图

会签栏 Verified by

建筑	给排水	幕墙
结构	电气	景观
室内	暖通	内装

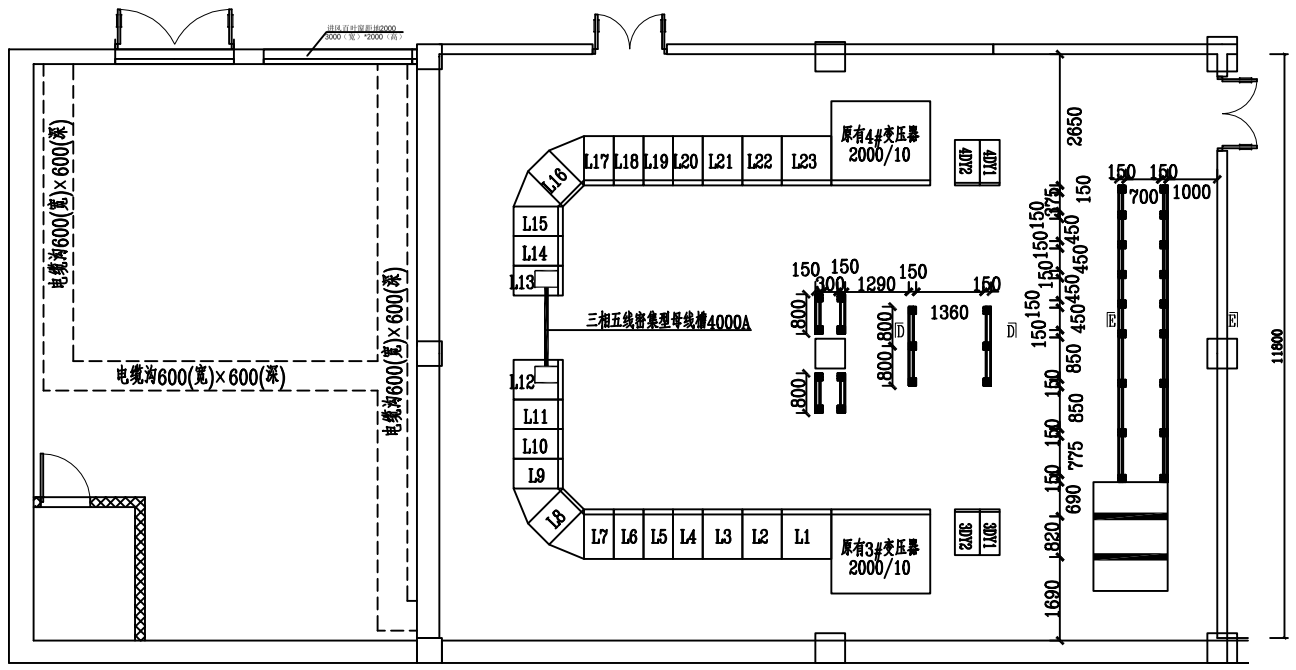

重要声明 Important Note

本图纸的著作权及其它相关权益属于启迪设计集团股份有限公司所有，图中所含的专有技术信息应予保密。未经本公司书面许可，不得复制本图纸或将信息提供或披露给任何第三方。（与业主有协议者，按协议执行）

建设单位 Client

苏州市相城人民医院

顾问设计公司 Consultant Design Company

设计院 Design Institute

启迪设计集团 Tus-Design Group
启迪设计集团股份有限公司 Tus-Design Group Co.,Ltd
中国江苏省苏州工业园区旺茂街9号
电话 TEL：86-512-6515-0100
传真 FAX：86-512-6523-0783
邮编 ZIP：215021

出图专用章 Seal of issuing

执业注册章 National Registered Professional license

图名 Drawing Title

原有2#配电室基础平面图

工程名称 Project Name

苏州市相城人民医院改扩建项目（二期建设）

子项工程名称 Sub-Project Name

相城人民医院10kV新增6000kVA工程


设计编号 Design No.	子项工程号码 Job No.
AA2025A127-2	00
审定人 Approved by	**项目负责人 Design chief**
张哲	程伟
审核人 Finally Checked by	**专业负责人 Discipline chief**
张哲	张道光
校对人 Checked by	**设计人 Designed by**
蒋文尧	张道光
项目经理 Project Manager	**制图人 Drawn by**
钱盼,刘蕙	张道光
比例 Scale	**专业 Discipline**
1:100	电气
日期 Date	**图号 Drawing No.**
2026.08.12	E-00A-015

设计阶段 Design Stage

施工图

会签栏 Verified by

建筑	给排水	幕墙
结构	电气	景观
室内	暖通	内装

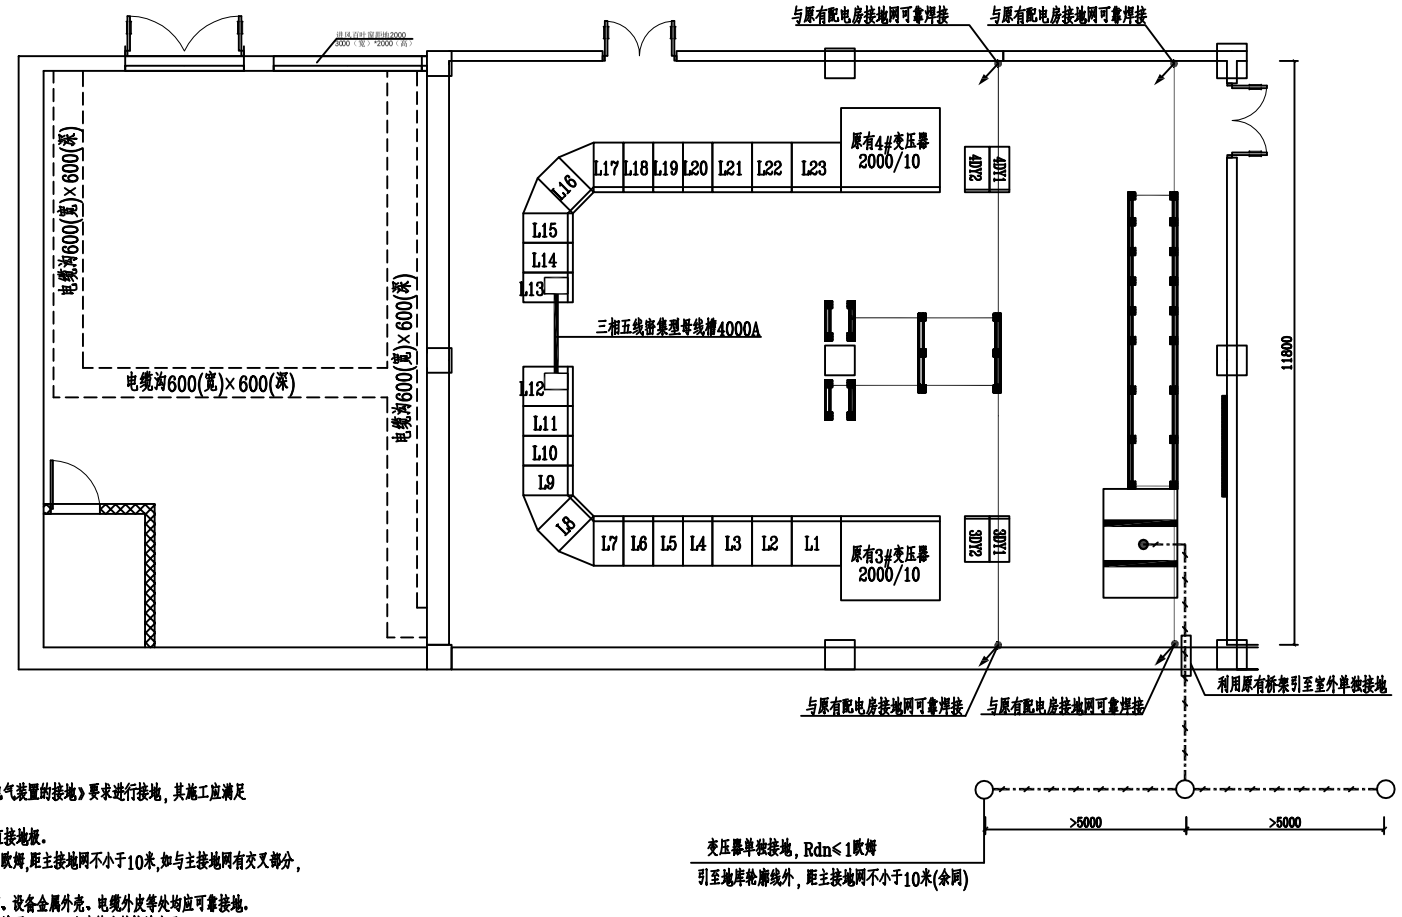

施工要求及说明：

所有电气设备及金属构件等，均应按行业标准《交流电气装置的接地》要求进行接地，其施工应满足《电气装置安装工程施工及验收规范》。

1、主地网接地电阻由现场实测，需≤1欧姆，否则应增加垂直接地极。
2、变压器中性点作单独接地，接地电阻由现场实测，需≤1欧姆，距主接地网不小于10米，如与主接地网有交叉部分，需做绝缘处理。
3、各设备、支架、构架、桥架、套管板、照明箱、动力箱、设备金属外壳、电缆外皮等处均应可靠接地。
4、接地网施工时应在靠近设备基础的相应位置预留出高于地面50-60公分的扁铁接地头子。
5、所有类型的接地体均应热镀锌，焊接处涂环氧富锌涂料。
6、接地网交叉点必须可靠焊接，焊接时焊接长度应不小于扁钢宽度的2倍，焊接面不少于三面，且要有防腐措施。
7、接地体与建筑物的距离不宜小于1.5米，接地网四角拐角部分做成圆弧状，圆弧半径不小于3.0m。
施工中接地极与基础相触时，可适当移位敷设，请土建与电气专业施工人员密切配合。
8、室内环境一圈明敷接地采用-50*6镀锌扁钢，敷设高度离室内地坪+300mm离墙间隙50mm，过门入地暗敷两头上跷与环境明接地连接。
9、明敷的接地线表面应涂黑漆，接地线在穿地墙壁时应通过明孔、钢管或其他坚固的保护套。
10、电气装置的每个接地部分应以单独的接地线与接地干线相连接，不得在一个接地线中串接几个需要接地的部分。
11、变压器中性点应单独接地，选用1*240的电缆穿入Φ63PVC管引出。

重要声明 Important Note

本图纸的著作权及其它相关权益属于启迪设计集团股份有限公司所有，图中所含的专有技术信息应予保密。未经本公司书面许可，不得复制本图纸或将信息提供或披露给任何第三方。（与业主有协议者，按协议执行）

建设单位 Client

苏州市相城人民医院

顾问设计公司 Consultant Design Company

设计院 Design Institute

启迪设计集团 Tus-Design Group
启迪设计集团股份有限公司 Tus-Design Group Co., Ltd
中国江苏省苏州工业园区旺茂街9号
电话 TEL：86-512-6515-0100
传真 FAX：86-512-6523-0783
邮编 ZIP：215021

出图专用章 Seal of issuing

执业注册章 National Registered Professional license

图名 Drawing Title

原有2#配电室接地平面图

工程名称 Project Name

苏州市相城人民医院改扩建项目（二期建设）

子项工程名称 Sub-Project Name

相城人民医院10kV新增6000kVA工程


设计编号 Design No.	子项工程号码 Job No.
AA2025A127-2	00
审定人 Approved by	**项目负责人 Design chief**
张哲	程伟
审核人 Finally Checked by	**专业负责人 Discipline chief**
张哲	张道光
校对人 Checked by	**设计人 Designed by**
蒋文尧	张道光
项目经理 Project Manager	**制图人 Drawn by**
钱盼,刘蕙	张道光
比例 Scale	**专业 Discipline**
1:100	电气
日期 Date	**图号 Drawing No.**
2026.08.12	E-00A-016

设计阶段 Design Stage

施工图


会签栏 Verified by

建筑	给排水	幕墙
结构	电气	景观
室内	暖通	内装

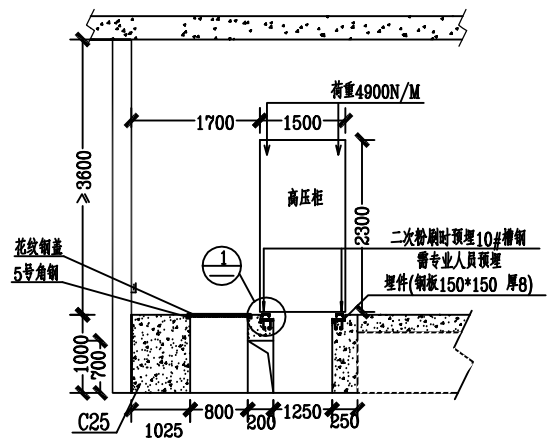

A-A断面图

高压柜基础

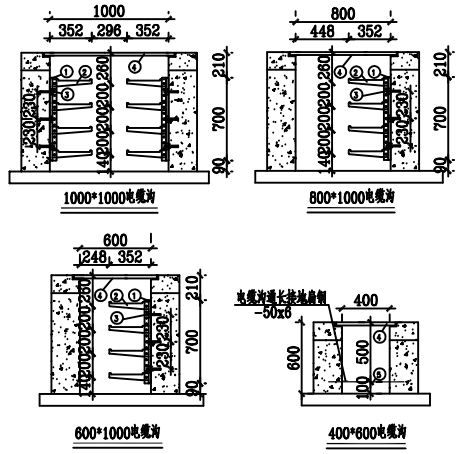

说明:

一.电缆沟架配件标注:

①.电缆沟主架, L=700mm.

②.电缆沟支架, L=352mm.


③.膨胀螺杆, φ12mm.

④.电缆盖板.

⑤.电缆沟预本, φ14mm镀锌圆钢, L=600mm.


二.电缆侧架选用《复合材料》型沥装, 立柱采用《膨胀螺杆》紧固沟壁, 支架横担通过螺栓固定在立柱上.

三.电缆沟内侧架按800mm等距离排列安装, 有支沟通道整应避开支沟安装.施工时可根据现场情况调整,双列布置的电缆支架应错开安装.

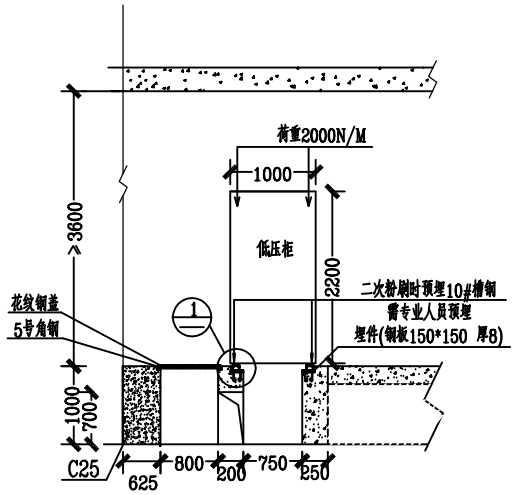


B-B断面图

低压柜基础

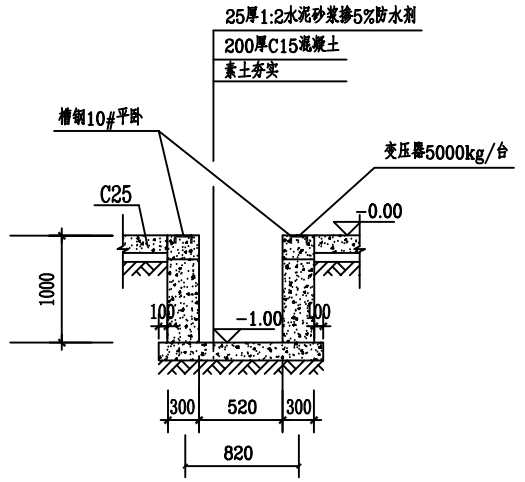

C-C断面图

变压器基础

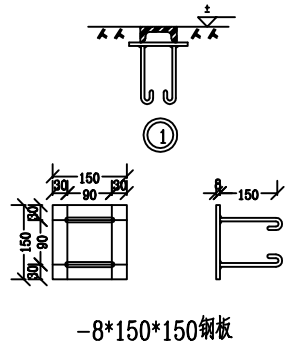

-8*150*150钢板

1、开关柜基础应置于老土层, 垫层厚度100mm,垫层为C15砼,基础为C25砼.

重要声明 Important Note

本图纸的著作权及其它相关权益属于启迪设计集团股份有限公司所有，图中所含的专有技术信息应予保密。未经本公司书面许可，不得复制本图纸或将信息提供或披露给任何第三方。（与业主有协议者，按协议执行）

建设单位 Client

苏州市相城人民医院

顾问设计公司 Consultant Design Company

设计院 Design Institute

启迪设计集团 Tus-Design Group
启迪设计集团股份有限公司 Tus-Design Group Co., Ltd
中国江苏省苏州工业园区旺茂街9号
电话 TEL：86-512-6515-0100
传真 FAX：86-512-6523-0783
邮编 ZIP：215021

出图专用章 Seal of Issuing

执业注册章 National Registered Professional license


图名 Drawing Title

配电室设备断面图（一）

工程名称 Project Name	苏州市相城人民医院改扩建项目（二期建设）
子项工程名称 Sub-Project Name	相城人民医院10kV新增6000kVA工程
设计编号 Design No. AA2025A127-2	**子项工程号码 Job No.** 00
审定人 Approved by 张哲	**项目负责人 Design chief** 程伟
审核人 Finally Checked by 张哲	**专业负责人 Discipline chief** 张道光
校对人 Checked by 蒋文尧	**设计人 Designed by** 张道光
项目经理 Project Manager 钱盼,刘蕙	**制图人 Drawn by** 张道光
比例 Scale 1:100	**专业 Discipline** 电气
日期 Date 2026.08.12	**图号 Drawing No.** E-00A-017
设计阶段 Design Stage 施工图	


会签栏 Verified by

建筑	给排水	电气	幕墙
结构	暖通	景观	
室内		内装	

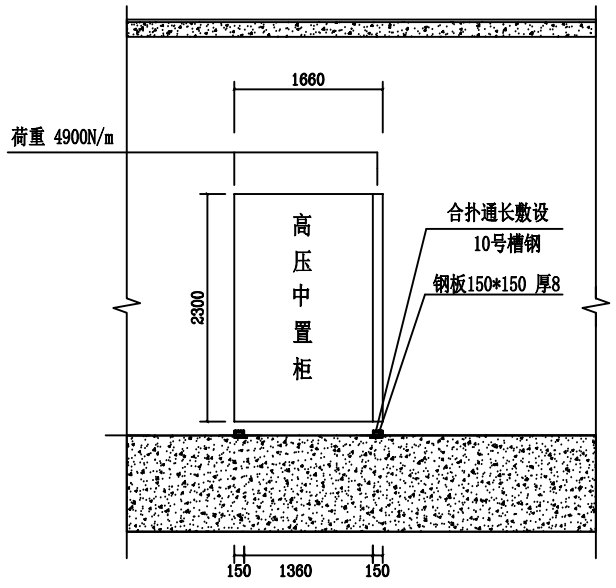

D-D断面图

高压柜基础

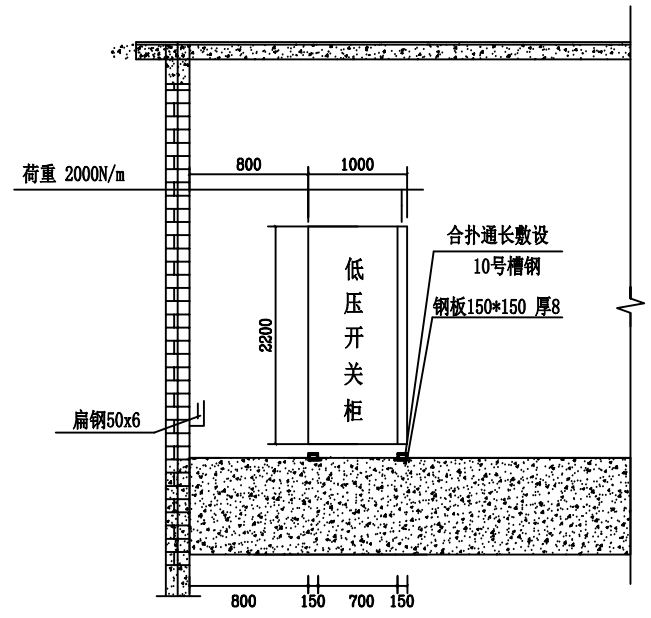

E-E断面图

低压柜基础

重要声明 Important Note

本图纸的著作权及其它相关权益属于启迪设计集团股份有限公司所有，图中所含的专有技术信息应予保密。未经本公司书面许可，不得复制本图纸或将信息提供或披露给任何第三方。（与业主有协议者，按协议执行）

建设单位 Client

苏州市相城人民医院

顾问设计公司 Consultant Design Company

设计院 Design Institute

启迪设计集团 Tus-Design Group

启迪设计集团股份有限公司 Tus-Design Group Co.,Ltd

中国江苏省苏州工业园区旺茂街9号
电话 TEL：86-512-6515-0100
传真 FAX：86-512-6523-0783
邮编 ZIP：215021

出图专用章 Seal of issuing

执业注册章 National Registered Professional license

图名 Drawing Title

配电室设备断面图（二）

工程名称 Project Name

苏州市相城人民医院改扩建项目（二期建设）

子项工程名称 Sub-Project Name

相城人民医院10kV新增6000kVA工程


设计编号 Design No.	子项工程号码 Job No.
AA2025A127-2	00
审定人 Approved by	**项目负责人 Design chief**
张哲	程伟
审核人 Finally Checked by	**专业负责人 Discipline chief**
张哲	张道光
校对人 Checked by	**设计人 Designed by**
蒋文尧	张道光
项目经理 Project Manager	**制图人 Drawn by**
钱盼,刘蕙	张道光
比例 Scale	**专业 Discipline**
1:100	电气
日期 Date	**图号 Drawing No.**
2026.08.12	E-00A-018

设计阶段 Design Stage


施工图

幕墙 泳排水
装饰 电气 喷淋
建筑 结构 室内

会签栏 Verified by

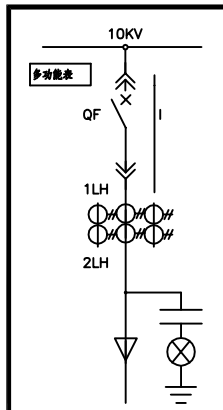

主接线示意图

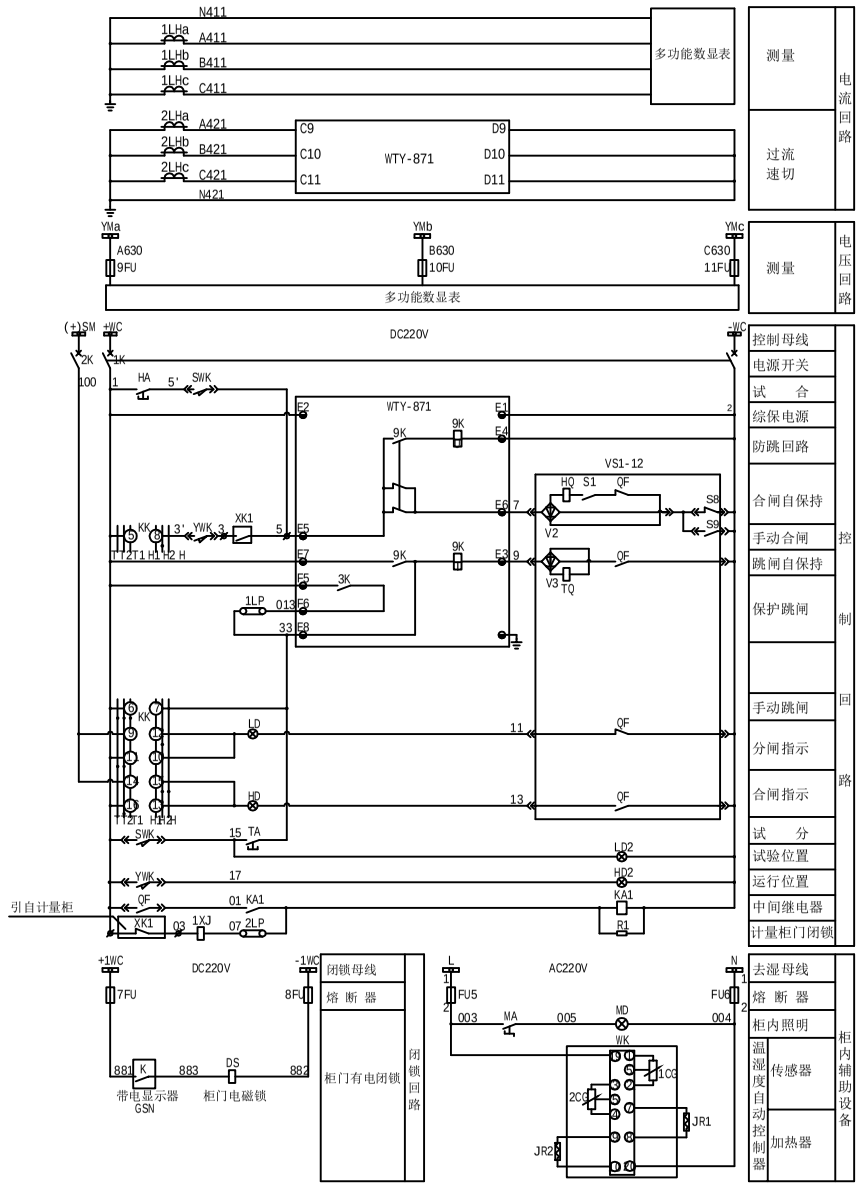

基本保护功能：


a.）电流保护(过流、速断保护)。


b.）计量小车闭锁。


基本测控功能：


a.）事件及保护事件累计纪录功能：实时波形显示及故障录波功能。

注：1、XK1为安装在计量柜门处行程开关辅助触点。

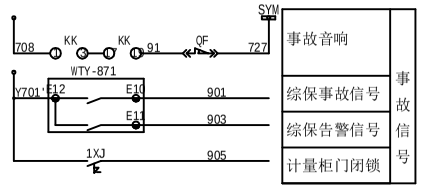

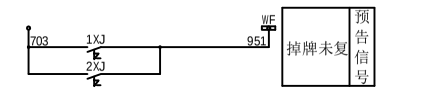

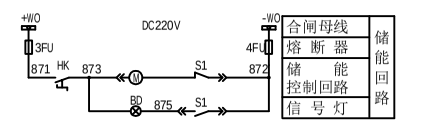

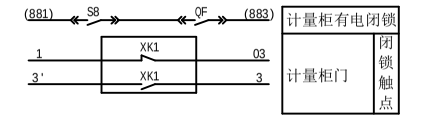

序号	代号	名称	型号	数量	备 注
23	YWK	运行位置行程开关		1	手车底盘附带
22	SWK	试验位置行程开关		1	手车底盘附带
21	DS	柜门电磁锁		1	
20	GSN	带电显示器		1	
19	1~3LP	连接片	YY1-D	3	
18	MD	柜内照明灯	AC220V 25W	1	
17	JR1,JR2	加热器	AC220V/150W	2	
16	WK	温湿度控制器		1	
15	9~11FU	熔断器	RT14 6A	3	
14	3~8FU	熔断器	RT14 6A	6	
13	2K	电源开关	S261UC-K6 DC220V 6A	1	
12	1K	电源开关	S262UC-K6 DC220V 6A	1	
11	BD	信号灯	AD16-22B DC220V	1	黄色
10	LD,LD2	信号灯	AD16-22B DC220V	2	绿色
9	HD,HD2	信号灯	AD16-22B DC220V	2	红色
8	HA,TA	按钮	LA39B-11	2	
7	HK,MA	旋钮	LA39B-11CX	2	
6	KK	转换开关	LW2-Z-1a.4.6a.40.20/F8	1	
5	R1	电阻	ZG11-50 1.8KΩ	1	
4	1XJ,2XJ	信号继电器	DX31B 0.04A	2	
3	KA1	中间继电器	DZY-206 DC220V	2	
2	WTY-871	综合保护装置	WTY-871 DC220V	1	
1		多功能数显表		1	

重要声明 Important Note

本图纸的著作权及其它相关权益属于启迪设计集团股份有限公司所有，图中所含的专有技术信息应予保密。未经本公司书面许可，不得复制本图纸或将信息提供或披露给任何第三方。（与业主有协议者，按协议执行）

建设单位 Client

苏州市相城人民医院

顾问设计公司 Consultant Design Company

设计院 Design Institute

启迪设计集团 Tus-Design Group
启迪设计集团股份有限公司 Tus-Design Group Co.,Ltd
中国江苏省苏州工业园区旺茂街9号
电话 TEL：86-512-6515-0100
传真 FAX：86-512-6523-0783
邮编 ZIP：215021

出图专用章 Seal of issuing

执业注册章 National Registered Professional license

图名 Drawing Title

10kV进线柜二次接线图

工程名称 Project Name

苏州市相城人民医院改扩建项目（二期建设）

子项工程名称 Sub-Project Name

相城人民医院10kV新增6000kVA工程

设计编号 Design No.	子项工程号码 Job No.
AA2025A127-2	00
审定人 Approved by	**项目负责人 Design chief**
张哲	程伟
审核人 Finally Checked by	**专业负责人 Discipline chief**
张哲	张道光
校对人 Checked by	**设计人 Designed by**
蒋文尧	张道光
项目经理 Project Manager	**制图人 Drawn by**
钱盼,刘蕙	张道光
比例 Scale	**专业 Discipline**
1:100	电气
日期 Date	**图号 Drawing No.**
2026.08.12	E-00A-019


设计阶段 Design Stage


施工图


会签栏 Verified by

建筑	结构	室内
给排水	电气	暖通
幕墙	景观	内装


主接线示意图

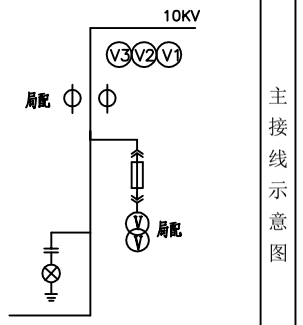


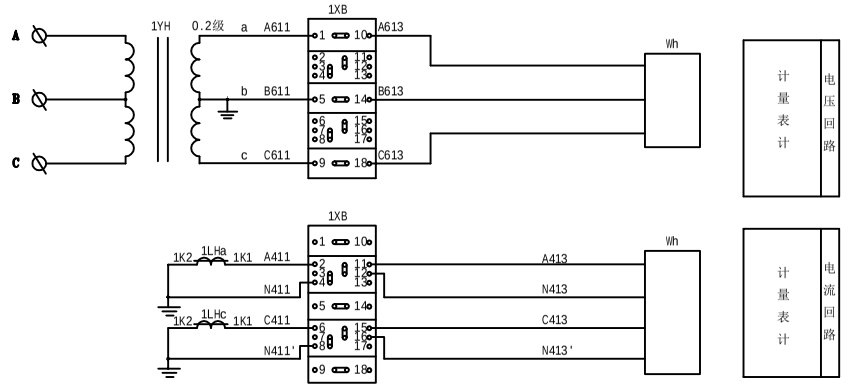

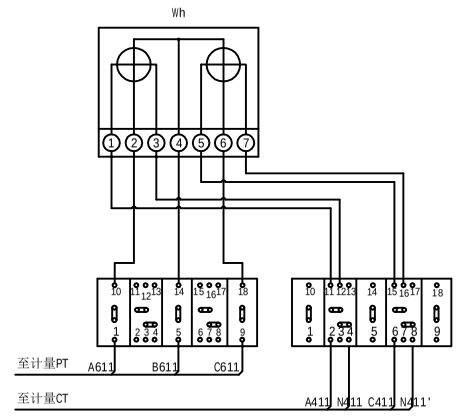

电能表二次接线图

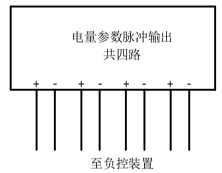

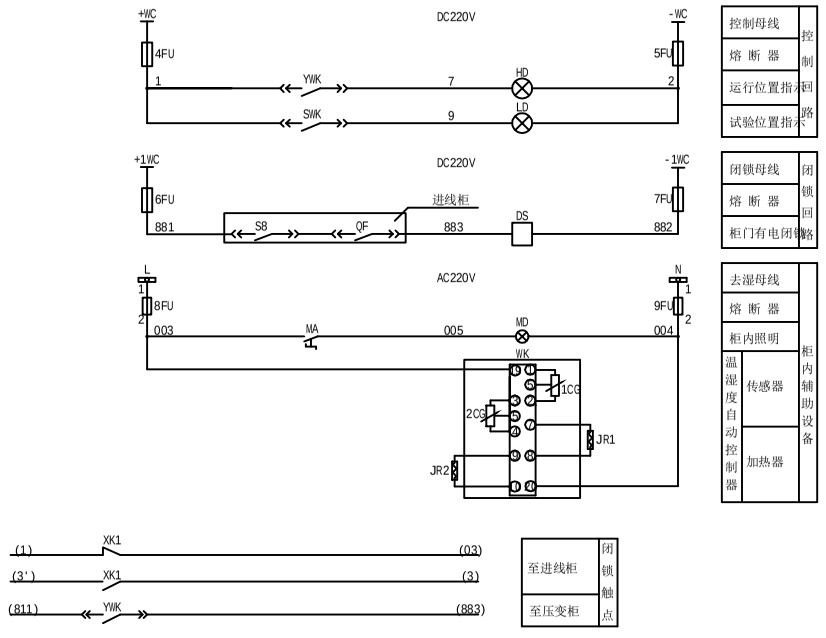

序号	代号	名称	型号	数量	备 注
14	SWK	试验位置行程开关		1	手车底盘附带
13	YWK	运行位置行程开关		1	手车底盘附带
12	DS	柜门电磁锁		1	
11	MD	柜内照明灯	AC220V 25W	1	
10	JR1,JR2	加热器	AC220V 150W	2	
9	WK	温湿度控制器		1	
8	MA	旋钮	LA39B-11CX	1	
7	LD	信号灯	AD16-22B DC220V	1	绿色
6	HD	信号灯	AD16-22B DC220V	1	红色
5	4FU~9FU	熔断器	RT14 6A	6	
4	1FU~3FU	熔断器	RT14 4A	3	
3	1XB	计量接线盒	NZ2080	1	防盗电型
2	Wh	电度表	由供电公司安装	1	
1	V1~3	电压表	42L6-V 10/0.1 0-12kV	3	

注：1．计量接线盒采用防窃电型接线盒。
2．计量二次接线采用4㎜² 截面的单芯铜质分色线。

重要声明 Important Note

本图纸的著作权及其它相关权益属于启迪设计集团股份有限公司所有，图中所含的专有技术信息应予保密。未经本公司书面许可，不得复制本图纸或将信息提供或披露给任何第三方。（与业主有协议者，按协议执行）

建设单位 Client

苏州市相城人民医院

顾问设计公司 Consultant Design Company

设计院 Design Institute

启迪设计集团 Tus-Design Group
启迪设计集团股份有限公司 Tus-Design Group Co.,Ltd
中国江苏省苏州工业园区旺茂街9号
电话 TEL：86-512-6515-0100
传真 FAX：86-512-6523-0783
邮编 ZIP：215021

出图专用章 Seal of issuing

执业注册章 National Registered Professional license

图名 Drawing Title

10kV计量柜二次接线图

工程名称 Project Name

苏州市相城人民医院改扩建项目（二期建设）

子项工程名称 Sub-Project Name

相城人民医院10kV新增6000kVA工程


设计编号 Design No.	子项工程号码 Job No.
AA2025A127-2	00
审定人 Approved by	项目负责人 Design chief
张哲	程伟
审核人 Finally Checked by	专业负责人 Discipline chief
张哲	张道光
校对人 Checked by	设计人 Designed by
蒋文尧	张道光
项目经理 Project Manager	制图人 Drawn by
钱盼,刘蕙	张道光
比例 Scale	专业 Discipline
1:100	电气
日期 Date	图号 Drawing No.
2026.08.12	E-00A-020


设计阶段 Design Stage
施工图

会签栏 Verified by

建筑	给排水	幕墙
结构	电气	景观
室内	暖通	内装

主接线示意图

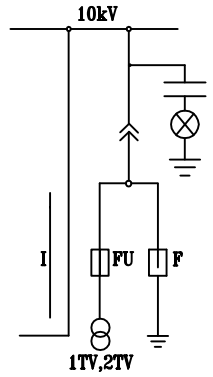

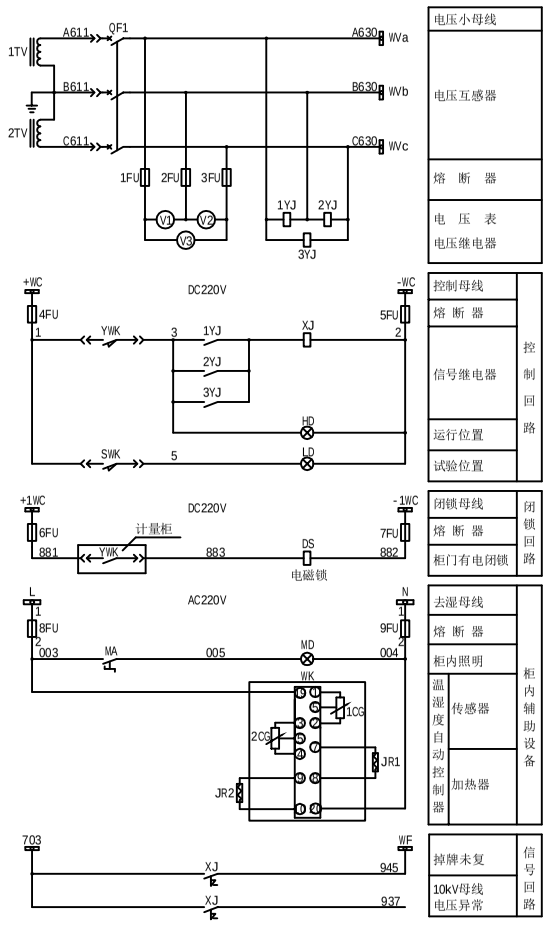

序号	代号	名称	型号	数量	备注
14	XJ	信号继电器	DX-31B DC220V	1	
13	1~3YJ	电压继电器	DY-32 AC100V	3	
12	DS	电磁锁		1	
11	YWK,SWK	行程开关		2	手车附带
10	4FU~9FU	熔断器	RT14 6A	6	
9	1FU~3FU	熔断器	RT14 4A	3	
8	JR1,JR2	加热器	AC220V 150W	2	
7	MD	照明灯	AC220V 25W	1	
6	WK	温湿度控制器		1	
5	LD	信号灯	AD16-22B DC220V	1	绿色
4	HD	信号灯	AD16-22B DC220V	1	红色
3	MA	旋钮	LA39B-11CX	1	
2	V1~3	电压表	42L6-V 10/0.1 0-12kV	3	
1	QF1	断路器	C65N-C/3P 6A	1	

重要声明 Important Note

本图纸的著作权及其它相关权益属于启迪设计集团股份有限公司所有，图中所含的专有技术信息应予保密。未经本公司书面许可，不得复制本图纸或将信息提供或披露给任何第三方。（与业主有协议者，按协议执行）

建设单位 Client

苏州市相城人民医院

顾问设计公司 Consultant Design Company

设计院 Design Institute

启迪设计集团 Tus-Design Group
启迪设计集团股份有限公司 Tus-Design Group Co.,Ltd
中国江苏省苏州工业园区旺茂街9号
电话 TEL：86-512-6515-0100
传真 FAX：86-512-6523-0783
邮编 ZIP：215021

出图专用章 Seal of issuing

执业注册章 National Registered Professional license

图名 Drawing Title

10kV压变柜二次接线图

工程名称 Project Name

苏州市相城人民医院改扩建项目（二期建设）

子项工程名称 Sub-Project Name

相城人民医院10kV新增6000kVA工程

设计编号 Design No.	子项工程号码 Job No.
AA2025A127-2	00
审定人 Approved by	**项目负责人 Design chief**
张哲	程伟
审核人 Finally Checked by	**专业负责人 Discipline chief**
张哲	张道光
校对人 Checked by	**设计人 Designed by**
蒋文尧	张道光
项目经理 Project Manager	**制图人 Drawn by**
钱盼,刘薰	张道光
比例 Scale	**专业 Discipline**
1:100	电气
日期 Date	**图号 Drawing No.**
2026.08.12	E-00A-021


设计阶段 Design Stage


施工图

会签栏 Verified by

建筑	幕墙
结构	装饰
室内	内装
给排水	消防
电气	暖通

主接线示意图

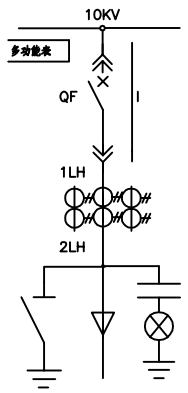

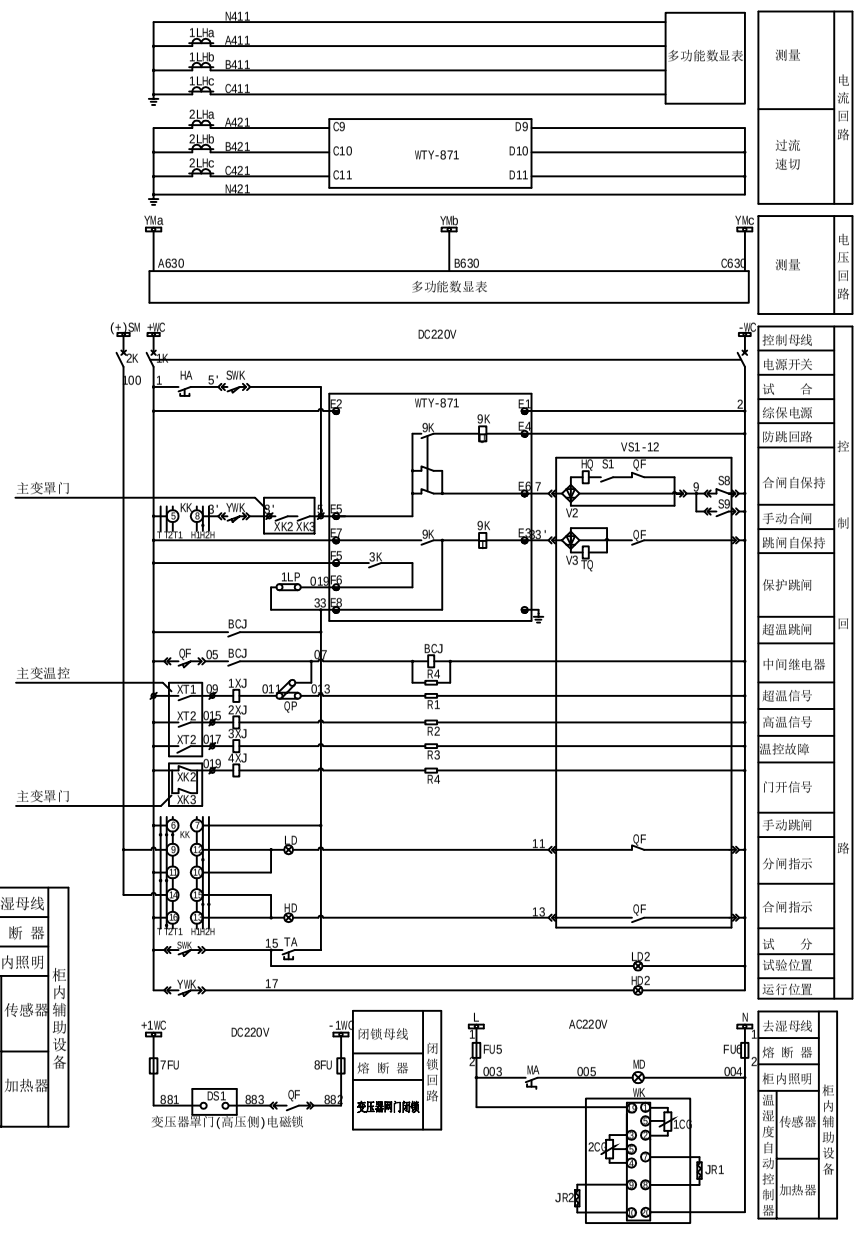

序号	代号	名称	型号	数量	备 注
19	YWK,SWK	行程开关		2	手车底盘附带
18	1LP/QP	连接片/切换片	YY1-D/YY1-S	1/1	
17	MD	柜内照明灯	AC220V 25W	1	
16	JR1,JR2	加热器	AC220V 150W	2	
15	WK	温湿度控制器		1	
14	3~8FU	熔断器	RT14 6A	6	
13	2K	电源开关	S261UC-K6 DC220V 6A	1	
12	1K	电源开关	S262UC-K6 DC220V 6A	1	
11	BD	信号灯	AD16-22B DC220V	1	黄色
10	LD,LD2	信号灯	AD16-22B DC220V	2	绿色
9	HD,HD2	信号灯	AD16-22B DC220V	2	红色
8	HA,TA	按钮	LA39B-11	2	
7	HK,JA,MA	旋钮	LA39B-11CX	3	
6	KK	转换开关	LW2-Z-1a.4.6a.40.20/F8	1	
5	R1~4	电阻	ZG11-50 2KΩ	4	
4	BCJ	中间继电器	DZ-51/220 DC220V	1	
3	1~3XJ	信号继电器	DX11-0.075A	3	
2	WTY-871	综合保护装置	WTY-871 DC220V	1	
1		多功能数显表		1	

基本保护功能：
a.）电流保护(过流、速断)。
b.）主变高温、网门门开报警及超温跳闸。
c.）XT1为主变温控器超温触点，XT2为主变温控器高温触点；
XK2为安装在主变保护罩后门（高压侧）处行程开关辅助触点；
XK3为安装在主变保护罩前门（低压侧）处行程开关辅助触点。

重要声明 Important Note

本图纸的著作权及其它相关权益属于启迪设计集团股份有限公司所有，图中所含的专有技术信息应予保密。未经本公司书面许可，不得复制本图纸或将信息提供或披露给任何第三方。（与业主有协议者，按协议执行）

建设单位 Client

苏州市相城人民医院

顾问设计公司 Consultant Design Company

设计院 Design Institute

启迪设计集团 Tus-Design Group
启迪设计集团股份有限公司 Tus-Design Group Co.,Ltd
中国江苏省苏州工业园区旺茂街9号
电话 TEL：86-512-6515-0100
传真 FAX：86-512-6523-0783
邮编 ZIP：215021

出图专用章 Seal of issuing

执业注册章 National Registered Professional license

图名 Drawing Title

10kV主变柜二次接线图

工程名称 Project Name

苏州市相城人民医院改扩建项目（二期建设）

子项工程名称 Sub-Project Name

相城人民医院10kV新增6000kVA工程


设计编号 Design No.	子项工程号码 Job No.
AA2025A127-2	00
审定人 Approved by	**项目负责人 Design chief**
张哲	程伟
审核人 Finally Checked by	**专业负责人 Discipline chief**
张哲	张道光
校对人 Checked by	**设计人 Designed by**
蒋文尧	张道光
项目经理 Project Manager	**制图人 Drawn by**
钱盼,刘蕙	张道光
比例 Scale	**专业 Discipline**
1:100	电气
日期 Date	**图号 Drawing No.**
2026.08.12	E-00A-022

设计阶段 Design Stage

施工图

会签栏 Verified by

建筑	结构	室内	
给排水	电气	暖通	
幕墙	景观	内装	

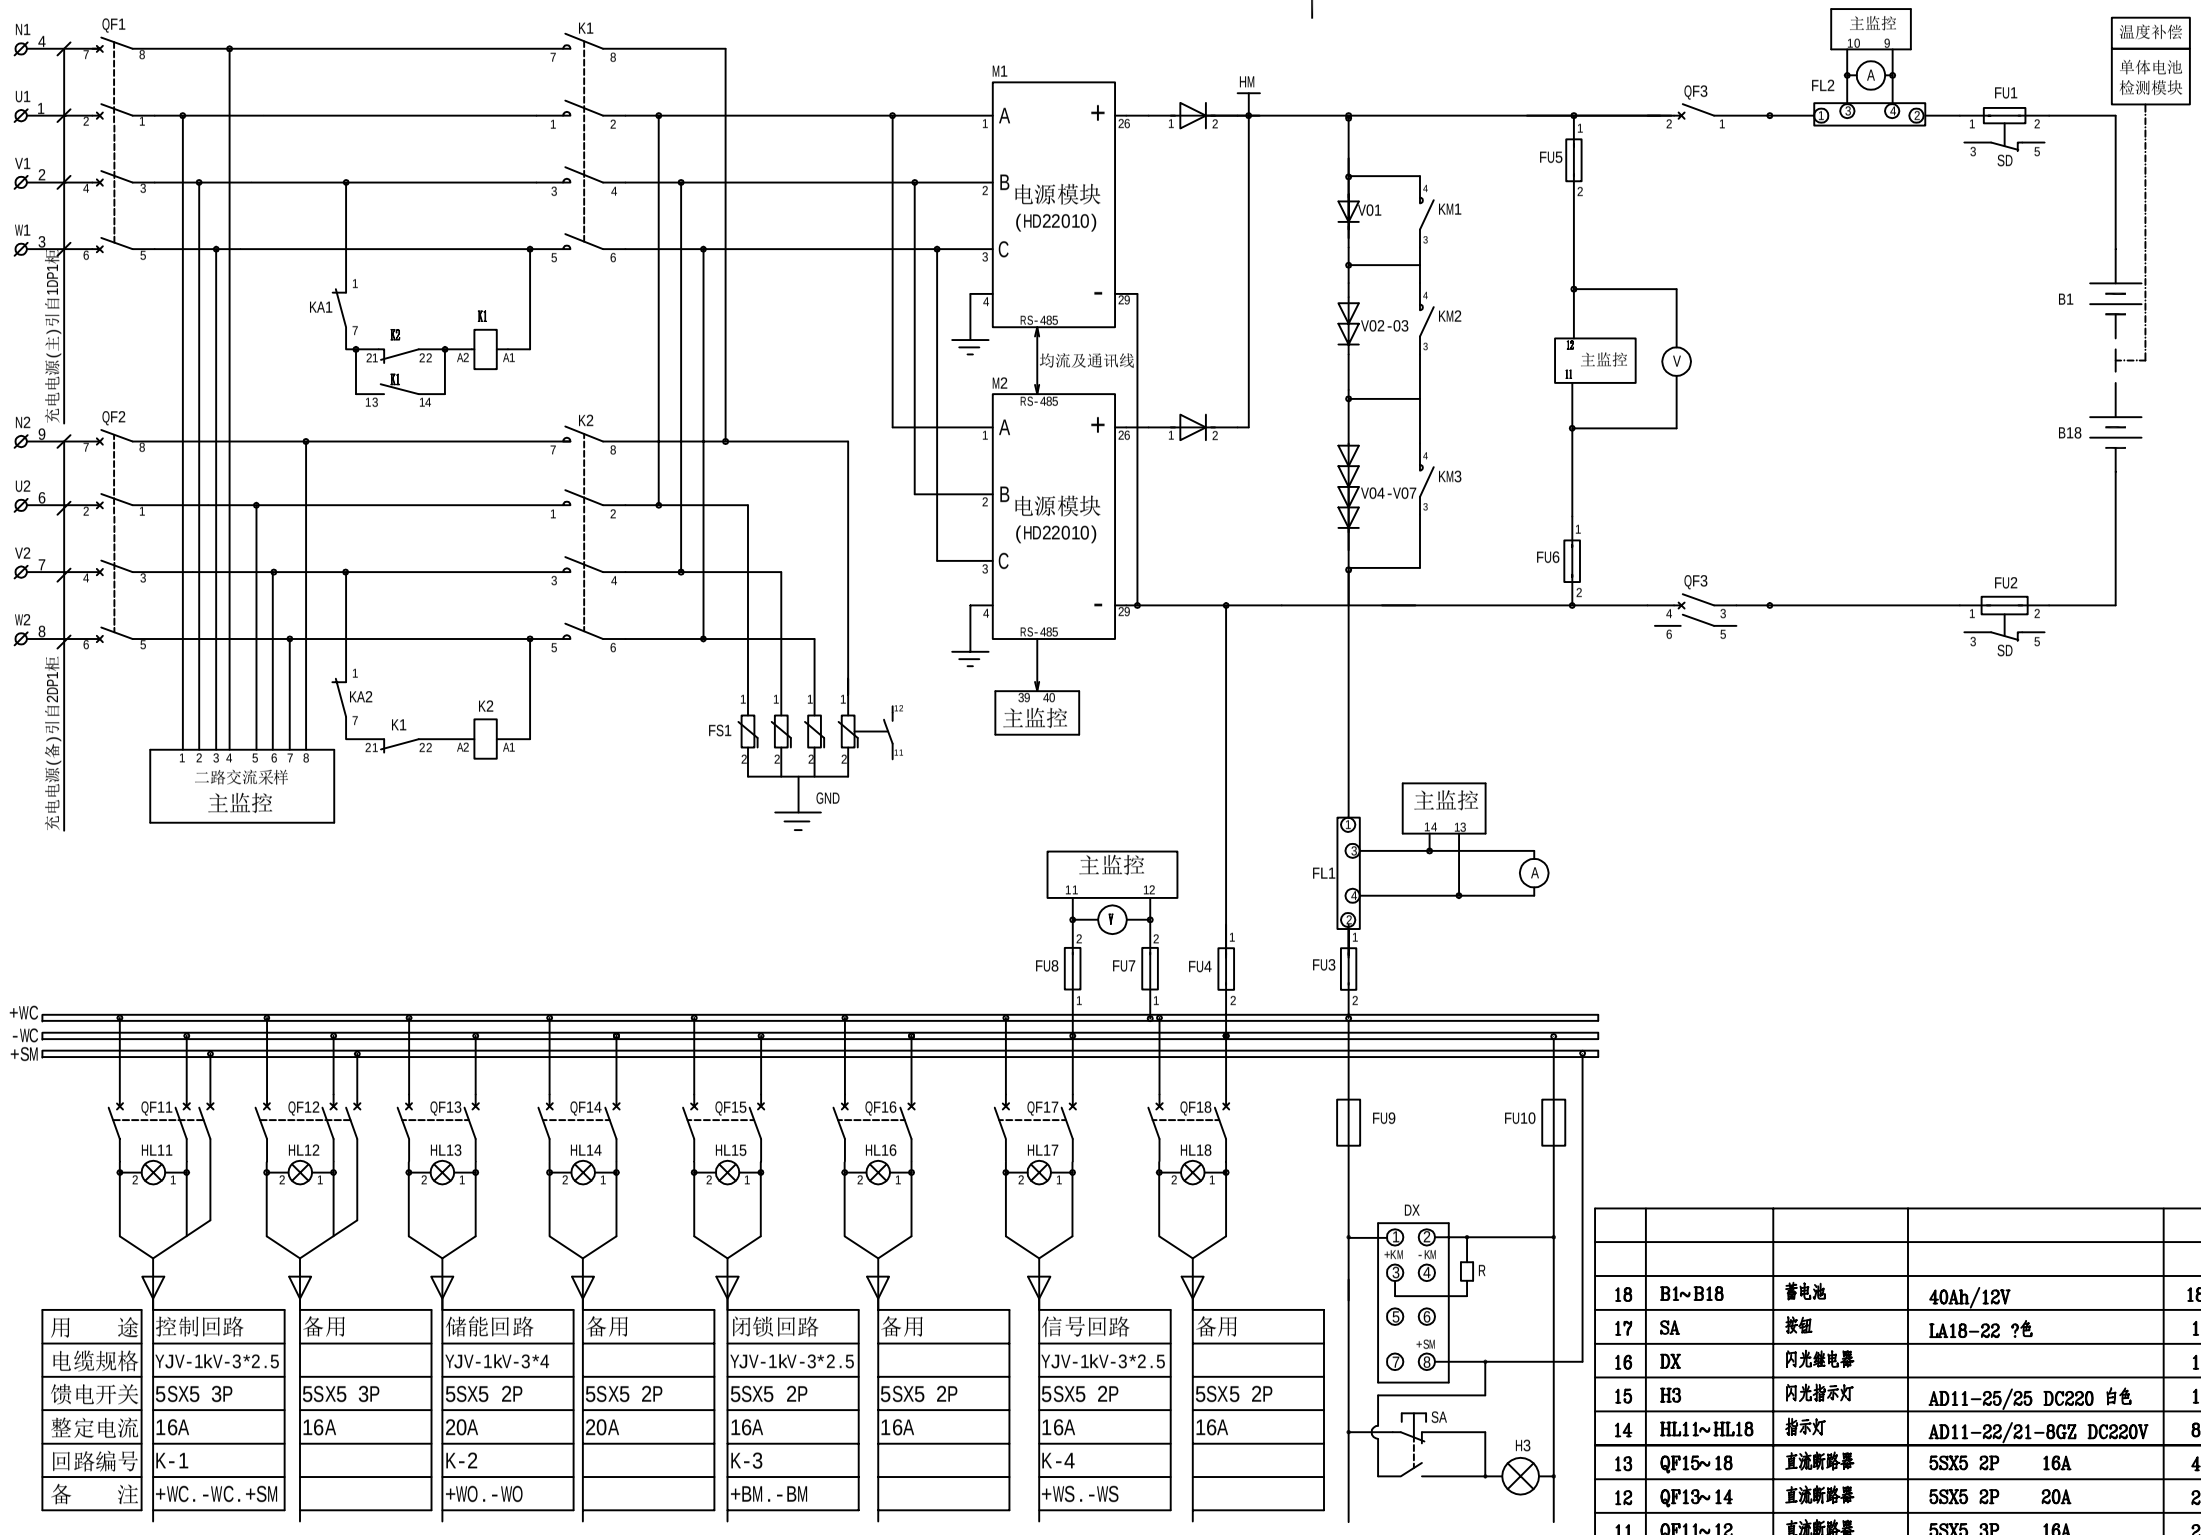

用　途	控制回路	备用	储能回路	备用	闭锁回路	备用	信号回路	备用
电缆规格	YJV-1kV-3*2.5		YJV-1kV-3*4		YJV-1kV-3*2.5		YJV-1kV-3*2.5	
馈电开关	5SX5 3P	5SX5 3P	5SX5 2P	5SX5 2P	5SX5 2P	5SX5 2P	5SX5 2P	5SX5 2P
整定电流	16A	16A	20A	20A	16A	16A	16A	16A
回路编号	K-1		K-2		K-3		K-4	
备　注	+WC.-WC.+SM		+WO.-WO		+BM.-BM		+WS.-WS	

序号	代　号	名　称	型号规格	数量
18	B1~B18	蓄电池	40Ah/12V	18
17	SA	按钮	LA18-22 ?色	1
16	DX	闪光继电器		1
15	H3	闪光指示灯	AD11-25/25 DC220 白色	1
14	HL11~HL18	指示灯	AD11-22/21-8GZ DC220V	8
13	QF15~18	直流断路器	5SX5 2P　16A	4
12	QF13~14	直流断路器	5SX5 2P　20A	2
11	QF11~12	直流断路器	5SX5 3P　16A	2
10	SD	熔断报警器	RX1-1000V	2
9	FU5~FU10	熔断器	RT18-32/6A	6
8	FU1~FU4	熔断器	NH00 40A　20A	4
7	KCY	直流电源主监控	KCY-2/220	1
6	FJ	电池检测	FJ -01	1
5	M1~M2	充电模块	HD22010-2	2
4	FS1	C级避雷器	SDSZ-385/20	1
3	HL1~HL4	指示灯	AD11-22/21-8GZ DC24V	4
2	K1~K2	交流接触器	4P AC380V	2
1	QF1~QF2	交流断路器	4P 16A	2

注：

a.）直流系统容量为40Ah，电压DC220V。

b.）直流充电模块、容量按直流负荷电流及冗余原则配置。

c.）直流具有检测单体电池及温度补偿调节功能。

d.）直流柜系统原理图仅作参考，以(所订)设备生产厂家提供的图纸为准。

重要声明 Important Note

本图纸的著作权及其它相关权益属于启迪设计集团股份有限公司所有，图中所含的专有技术信息应予保密。未经本公司书面许可，不得复制本图纸或将信息提供或披露给任何第三方。（与业主有协议者，按协议执行）

建设单位 Client

苏州市相城人民医院

顾问设计公司 Consultant Design Company

设计院 Design Institute

启迪设计集团 Tus-Design Group
启迪设计集团股份有限公司 Tus-Design Group Co.,Ltd
中国江苏省苏州工业园区旺茂街9号
电话 TEL：86-512-6515-0100
传真 FAX：86-512-6523-0783
邮编 ZIP：215021

出图专用章 Seal of issuing

执业注册章 National Registered Professional license

图名 Drawing Title

直流装置二次接线图(一)

工程名称 Project Name

苏州市相城人民医院改扩建项目（二期建设）

子项工程名称 Sub-Project Name

相城人民医院10kV新增6000kVA工程


设计编号 Design No.	子项工程号码 Job No.
AA2025A127-2	00
审定人 Approved by	项目负责人 Design chief
张哲	程伟
审核人 Finally Checked by	专业负责人 Discipline chief
张哲	张道光
校对人 Checked by	设计人 Designed by
蒋文尧	张道光
项目经理 Project Manager	制图人 Drawn by
钱盼,刘蕙	张道光
比例 Scale	专业 Discipline
1:100	电气
日期 Date	图号 Drawing No.
2026.08.12	E-00A-023


设计阶段 Design Stage


施工图


会签栏 Verified by


建筑	结构	室内	给排水	电气	暖通	幕墙	景观	内装

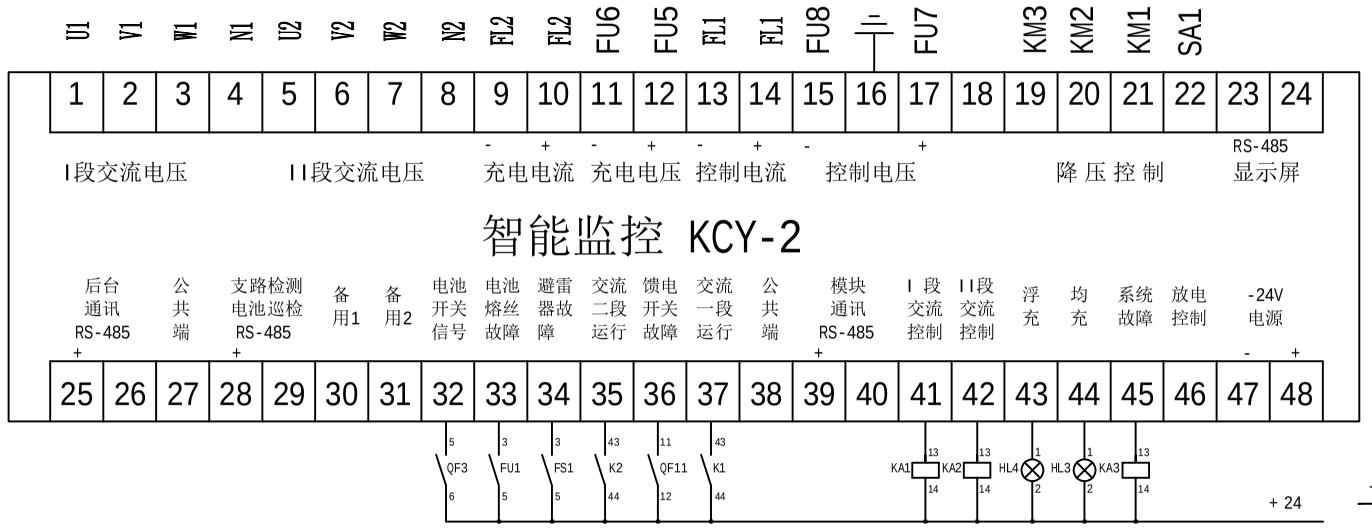

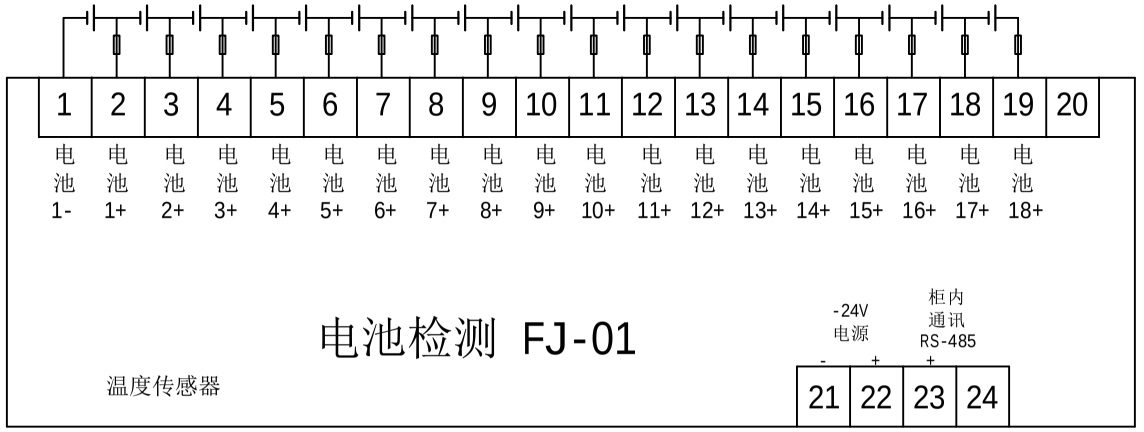

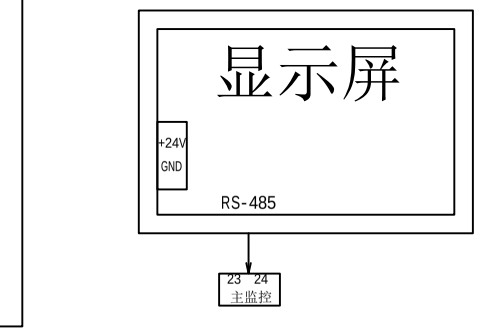

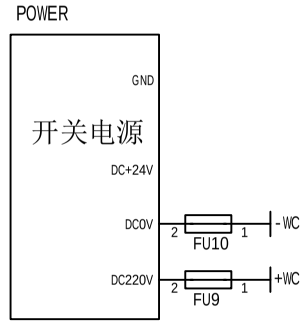


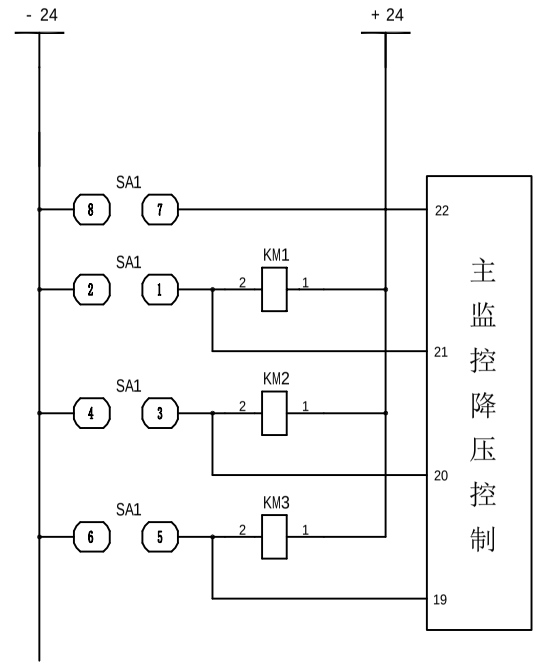


直流小母线

熔断器

手动
自动
降压控制

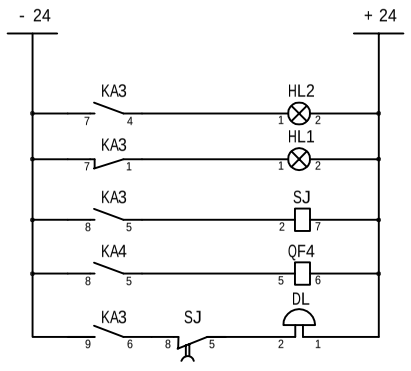

系统故障指示
系统正常指示
信号延时
放电终止
故障报警延时解除

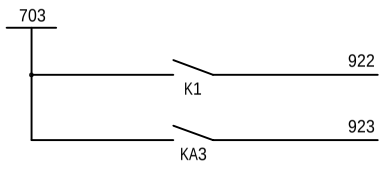

交流电源切换
直流电源故障

LW 12-

方向	↑	↗	→	↘	↓	↙	←	↖
1--2		*		*		*		*
3--4			*	*			*	*
5--6					*	*	*	*
7--8	*							

注：

a.）直流系统容量为40Ah，电压DC220V。

b.）直流充电模块、容量按直流负荷电流及冗余原则配置。

c.）直流具有检测单体电池及温度补偿调节功能。

d.）直流柜系统原理图仅作参考，以(所订)设备生产厂家提供的图纸为准。

重要声明 Important Note

本图纸的著作权及其它相关权益属于启迪设计集团股份有限公司所有，图中所含的专有技术信息应予保密。未经本公司书面许可，不得复制本图纸或将信息提供或披露给任何第三方。（与业主有协议者，按协议执行）

建设单位 Client

苏州市相城人民医院

顾问设计公司 Consultant Design Company

设计院 Design Institute

启迪设计集团 Tus-Design Group
启迪设计集团股份有限公司 Tus-Design Group Co.,Ltd

中国江苏省苏州工业园区旺茂街9号
电话 TEL：86-512-6515-0100
传真 FAX：86-512-6523-0783
邮编 ZIP：215021

出图专用章 Seal of Issuing

执业注册章 National Registered Professional license

图名 Drawing Title

直流装置二次接线图(二)

工程名称 Project Name

苏州市相城人民医院改扩建项目（二期建设）

子项工程名称 Sub-Project Name


相城人民医院10kV新增6000kVA工程


设计编号 Design No.	子项工程号码 Job No.
AA2025A127-2	00
审定人 Approved by	**项目负责人 Design chief**
张哲	程伟
审核人 Finally Checked by	**专业负责人 Discipline chief**
张哲	张道光
校对人 Checked by	**设计人 Designed by**
蒋文尧	张道光
项目经理 Project Manager	**制图人 Drawn by**
钱盼,刘蕙	张道光
比例 Scale	**专业 Discipline**
1:100	电气
日期 Date	**图号 Drawing No.**
2026.08.12	E-00A-024


设计阶段 Design Stage


施工图

会签栏 Verified by
建筑 结构 室内
给排水 电气 暖通
幕墙 景观 内装

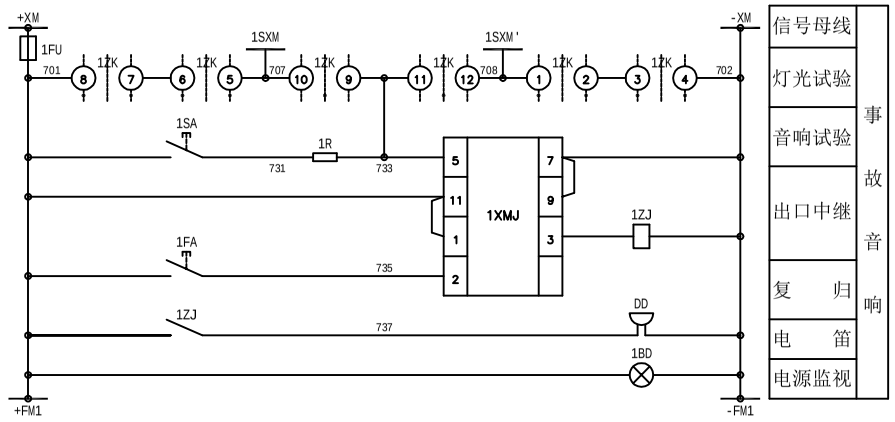

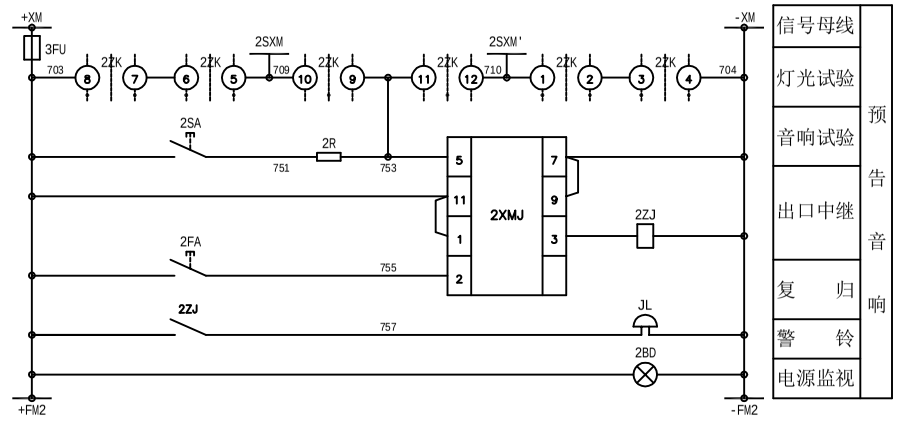

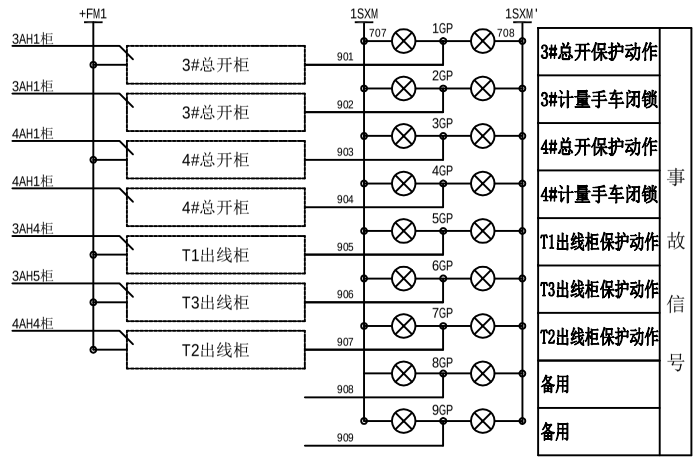

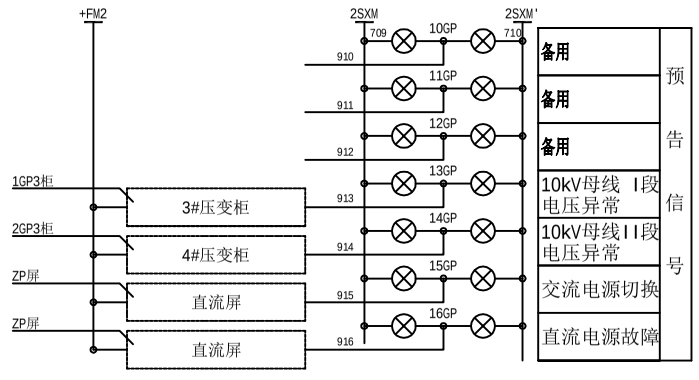

重要声明 Important Note

本图纸的著作权及其它相关权益属于启迪设计集团股份有限公司所有，图中所含的专有技术信息应予保密。未经本公司书面许可，不得复制本图纸或将信息提供或披露给任何第三方。（与业主有协议者，按协议执行）

建设单位 Client

苏州市相城人民医院

顾问设计公司 Consultant Design Company

设计院 Design Institute

启迪设计集团 Tus-Design Group
启迪设计集团股份有限公司 Tus-Design Group Co.,Ltd
中国江苏省苏州工业园区旺茂街9号
电话 TEL：86-512-6515-0100
传真 FAX：86-512-6523-0783
邮编 ZIP：215021

出图专用章 Seal of issuing

执业注册章 National Registered Professional license


图名 Drawing Title

信号装置二次接线图(一)

工程名称 Project Name 苏州市相城人民医院改扩建项目（二期建设）	
子项工程名称 Sub-Project Name 相城人民医院10kV新增6000kVA工程	
设计编号 Design No. AA2025A127-2	**子项工程号码 Job No.** 00
审定人 Approved by 张哲	**项目负责人 Design chief** 程伟
审核人 Finally Checked by 张哲	**专业负责人 Discipline chief** 张道光
校对人 Checked by 蒋文尧	**设计人 Designed by** 张道光
项目经理 Project Manager 钱盼,刘蕙	**制图人 Drawn by** 张道光
比例 Scale 1:100	**专业 Discipline** 电气
日期 Date 2026.08.12	**图号 Drawing No.** E-00A-025
设计阶段 Design Stage 施工图	

会签栏 Verified by

建筑	给排水	幕墙
结构	电气	装饰
室内	暖通	内装

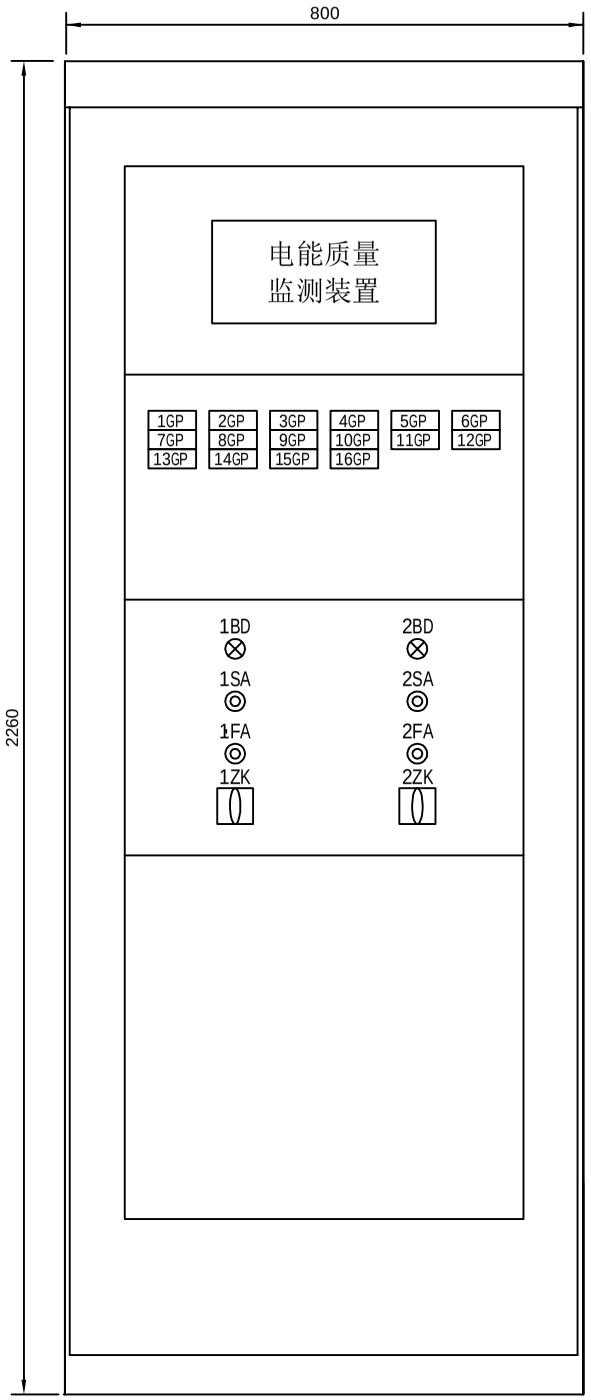

光字牌上的标字

符号	标字
1GP	3#总开保护动作
2GP	3#计量手车闭锁
3GP	4#总开保护动作
4GP	4#计量手车闭锁
5GP	T1出线柜保护动作
6GP	T3出线柜保护动作
7GP	T2出线柜保护动作
8GP	备用
9GP	备用
10GP	备用
11GP	备用
12GP	备用
13GP	10kV I段电压异常
14GP	10kV II段电压异常
15GP	交流电源切换
16GP	直流电源故障

编号	符号	名称	型号规格	数量	备 注
12	1~2R	电阻	RXYC-10W. 15KΩ	2	装于屏后
11	3FU	熔断器	HG30-6A	1	装于屏后
10	1FU	熔断器	HG30-6A	1	装于屏后
9	JL	警铃	JD2 DC220V	1	装于屏后
8	DD	电笛	JD1 DC220V	1	装于屏后
7	1~45GP	光字牌	AD11-(77*31)/220 -220V	45	白色
6	1~2ZK	转换开关	LW5-15D0725/3	2	
5	1~2FA	按钮	LA39-11	2	黑色
4	1~2SA	按钮	LA39-11	2	红色
3	1~2BD	信号灯	AD56-22DS DC220V	2	白色
2	1~2ZJ	中间继电器	DZS-233 DC220V	2	
1	1~2XMJ	冲击继电器	JC-7 DC220V	2	

重要声明 Important Note

本图纸的著作权及其它相关权益属于启迪设计集团股份有限公司所有，图中所含的专有技术信息应予保密。未经本公司书面许可，不得复制本图纸或将信息提供或披露给任何第三方。（与业主有协议者，按协议执行）

建设单位 Client

苏州市相城人民医院

顾问设计公司 Consultant Design Company

设计院 Design Institute

启迪设计集团 Tus-Design Group
启迪设计集团股份有限公司 Tus-Design Group Co.,Ltd
中国江苏省苏州工业园区旺茂街9号
电话 TEL：86-512-6515-0100
传真 FAX：86-512-6523-0783
邮编 ZIP：215021

出图专用章 Seal of issuing

执业注册章 National Registered Professional license

图名 Drawing Title

信号屏屏面布置图（一）

工程名称 Project Name

苏州市相城人民医院改扩建项目（二期建设）


子项工程名称 Sub-Project Name


相城人民医院10kV新增6000kVA工程


设计编号 Design No.	子项工程号码 Job No.
AA2025A127-2	00
审定人 Approved by	项目负责人 Design chief
张哲	程伟
审核人 Finally Checked by	专业负责人 Discipline chief
张哲	张道光
校对人 Checked by	设计人 Designed by
蒋文尧	张道光
项目经理 Project Manager	制图人 Drawn by
钱盼,刘蕙	张道光
比例 Scale	专业 Discipline
1:100	电气
日期 Date	图号 Drawing No.
2026.08.12	E-00A-026


设计阶段 Design Stage

施工图

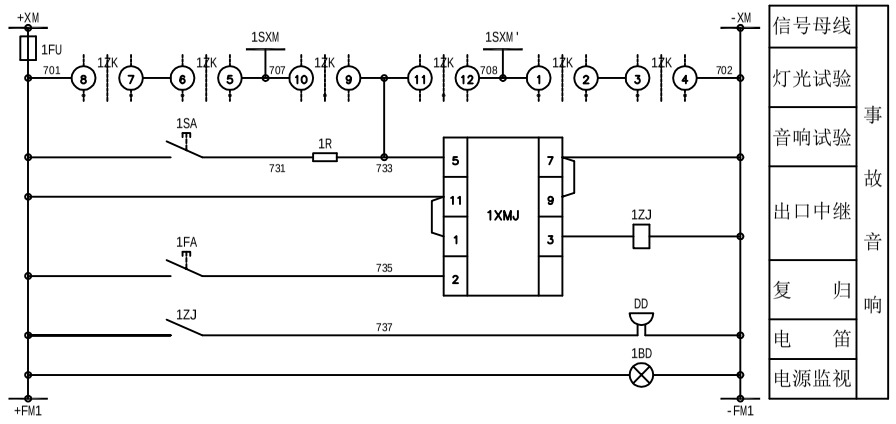

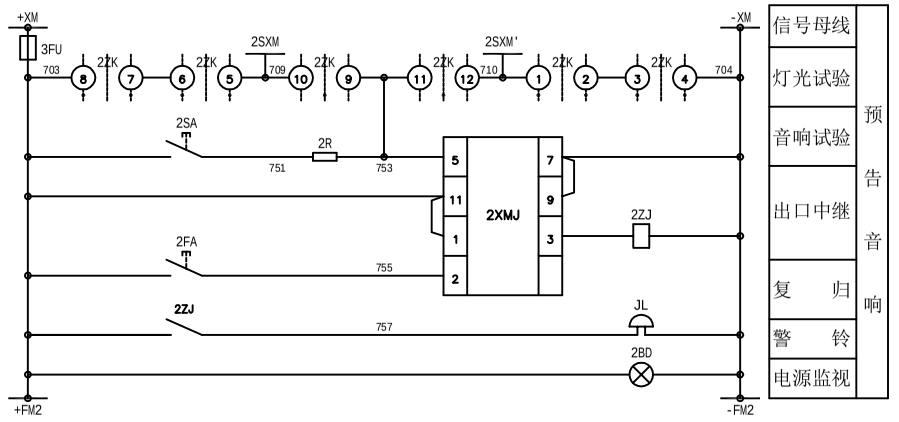

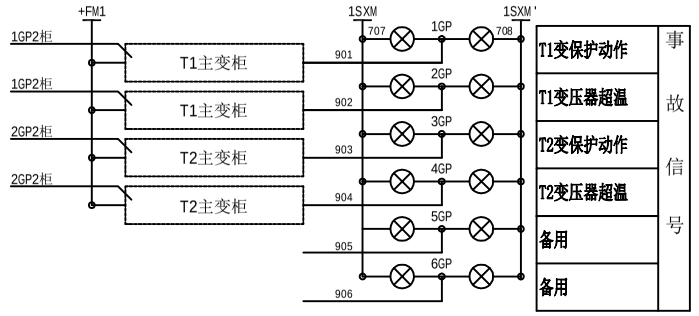

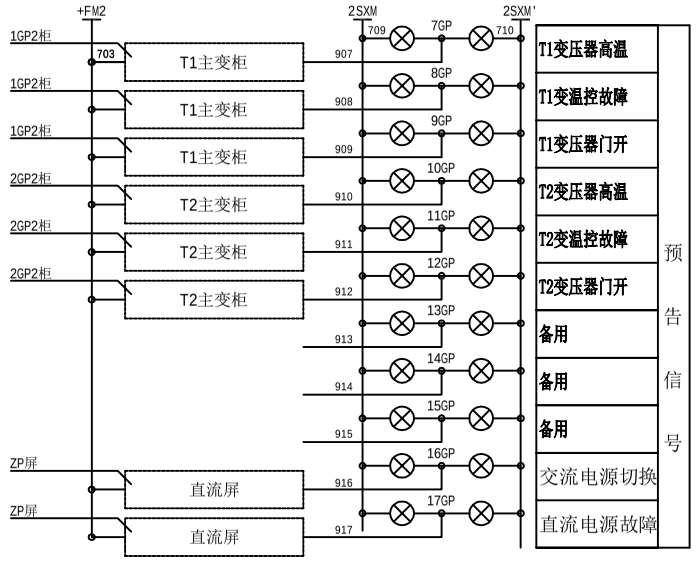

会签栏 Verified by

建筑	给排水	幕墙
结构	电气	景观
室内	暖通	内装

重要声明 Important Note

本图纸的著作权及其它相关权益属于启迪设计集团股份有限公司所有，图中所含的专有技术信息应予保密。未经本公司书面许可，不得复制本图纸或将信息提供或披露给任何第三方。（与业主有协议者，按协议执行）

建设单位 Client

苏州市相城人民医院

顾问设计公司 Consultant Design Company

设计院 Design Institute

启迪设计集团 Tus-Design Group
启迪设计集团股份有限公司 Tus-Design Group Co.,Ltd
中国江苏省苏州工业园区旺茂街9号
电话 TEL：86-512-6515-0100
传真 FAX：86-512-6523-0783
邮编 ZIP：215021

出图专用章 Seal of Issuing

执业注册章 National Registered Professional license

图名 Drawing Title

信号装置二次接线图(二)

工程名称 Project Name

苏州市相城人民医院改扩建项目（二期建设）

子项工程名称 Sub-Project Name

相城人民医院10kV新增6000kVA工程


设计编号 Design No.	子项工程号码 Job No.
AA2025A127-2	00
审定人 Approved by	**项目负责人 Design chief**
张哲	程伟
审核人 Finally Checked by	**专业负责人 Discipline chief**
张哲	张道光
校对人 Checked by	**设计人 Designed by**
蒋文尧	张道光
项目经理 Project Manager	**制图人 Drawn by**
钱盼,刘蕙	张道光
比例 Scale	**专业 Discipline**
1:100	电气
日期 Date	**图号 Drawing No.**
2026.08.12	E-00A-027

设计阶段 Design Stage

施工图

会签栏 Verified by

建筑	给排水	幕墙
结构	电气	景观
室内	暖通	内装

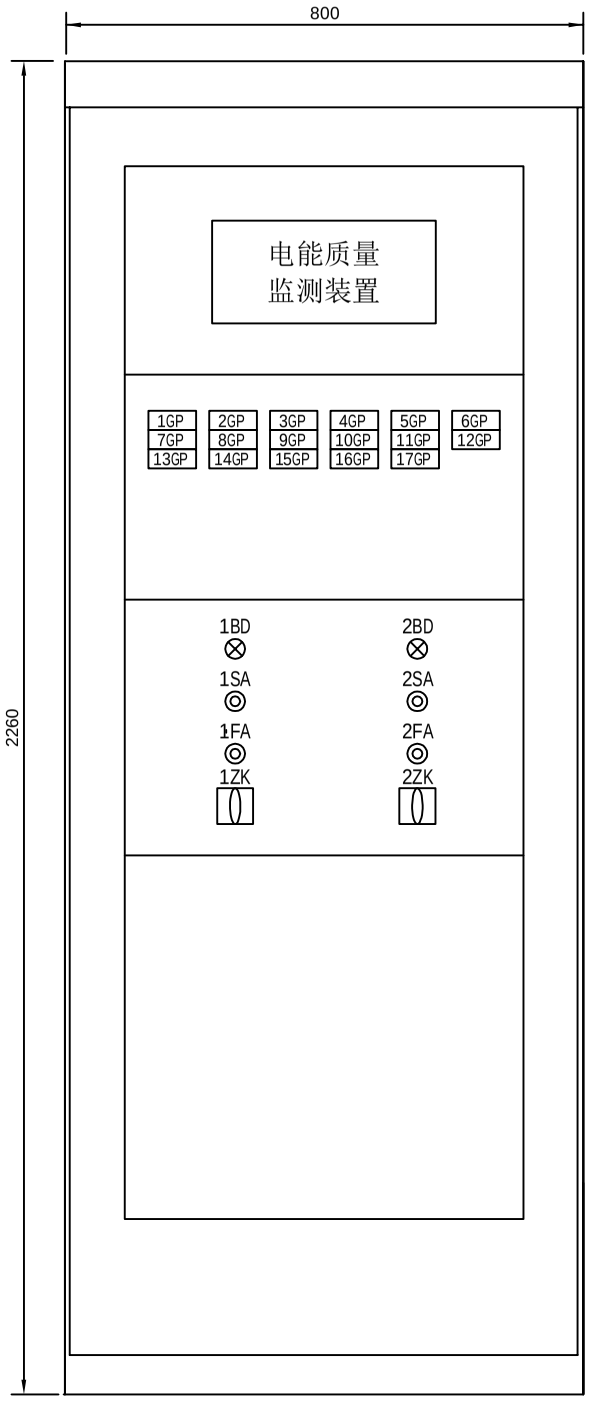

光字牌上的标字

符号	标字
1GP	T1变保护动作
2GP	T1变压器超温
3GP	T2变保护动作
4GP	T2变压器超温
5GP	备用
6GP	备用
7GP	T1变压器高温
8GP	T1变温控故障
9GP	T1变压器门开
10GP	T2变压器高温
11GP	T2变温控故障
12GP	T2变压器门开
13GP	备用
14GP	备用
15GP	备用
16GP	交流电源切换
17GP	直流电源故障

编号	符号	名称	型号规格	数量	备 注
12	1~2R	电阻	RXYC-10W. 15KΩ	2	装于屏后
11	3FU	熔断器	HG30-6A	1	装于屏后
10	1FU	熔断器	HG30-6A	1	装于屏后
9	JL	警铃	JD2 DC220V	1	装于屏后
8	DD	电笛	JD1 DC220V	1	装于屏后
7	1~45GP	光字牌	AD11-(77*31)/220 -220V	45	白色
6	1~2ZK	转换开关	LW5-15D0725/3	2	
5	1~2FA	按钮	LA39-11	2	黑色
4	1~2SA	按钮	LA39-11	2	红色
3	1~2BD	信号灯	AD56-22DS DC220V	2	白色
2	1~2ZJ	中间继电器	DZS-233 DC220V	2	
1	1~2XMJ	冲击继电器	JC-7 DC220V	2	

重要声明 Important Note

本图纸的著作权及其它相关权益属于启迪设计集团股份有限公司所有，图中所含的专有技术信息应予保密。未经本公司书面许可，不得复制本图纸或将信息提供或披露给任何第三方。（与业主有协议者，按协议执行）

建设单位 Client

苏州市相城人民医院

顾问设计公司 Consultant Design Company

设计院 Design Institute

启迪设计集团 Tus-Design Group
启迪设计集团股份有限公司 Tus-Design Group Co.,Ltd
中国江苏省苏州工业园区旺茂街9号
电话 TEL：86-512-6515-0100
传真 FAX：86-512-6523-0783
邮编 ZIP：215021

出图专用章 Seal of issuing

执业注册章 National Registered Professional license

图名 Drawing Title

信号屏屏面布置图（二）

工程名称 Project Name

苏州市相城人民医院改扩建项目（二期建设）

子项工程名称 Sub-Project Name

相城人民医院10kV新增6000kVA工程


设计编号 Design No.	子项工程号码 Job No.
AA2025A127-2	00
审定人 Approved by	项目负责人 Design chief
张哲	程伟
审核人 Finally Checked by	专业负责人 Discipline chief
张哲	张道光
校对人 Checked by	设计人 Designed by
蒋文尧	张道光
项目经理 Project Manager	制图人 Drawn by
钱盼,刘蕙	张道光
比例 Scale	专业 Discipline
1:100	电气
日期 Date	图号 Drawing No.
2026.08.12	E-00A-028


设计阶段 Design Stage


施工图


会签栏 Verified by

建筑	给排水	幕墙
结构	电气	景观
室内	暖通	内装

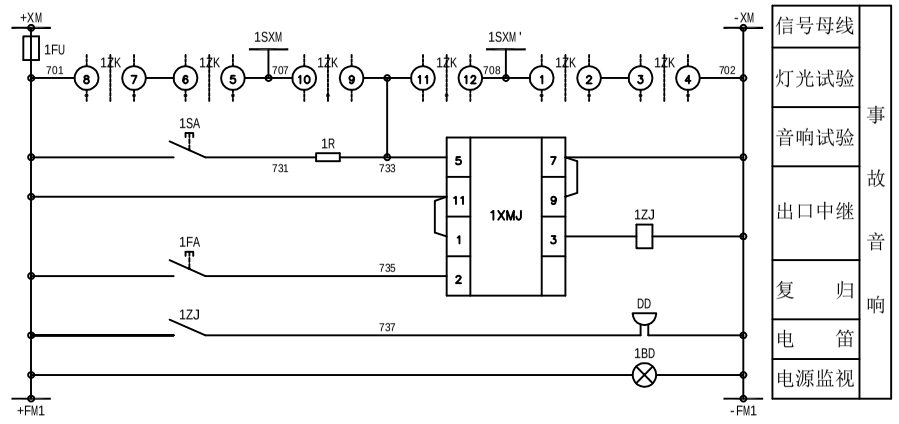

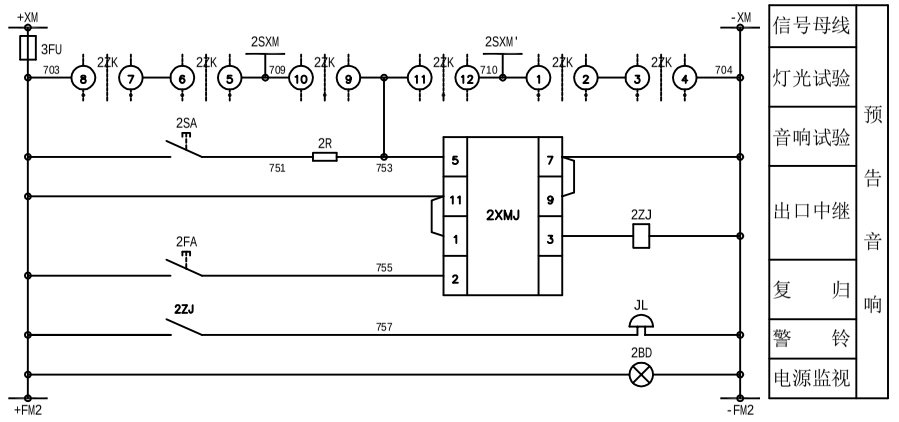

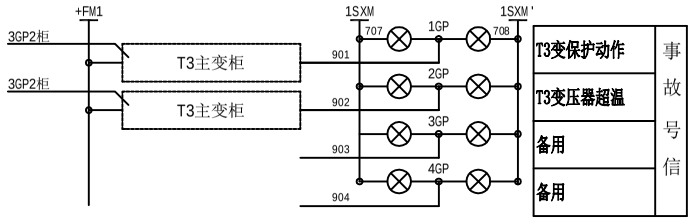

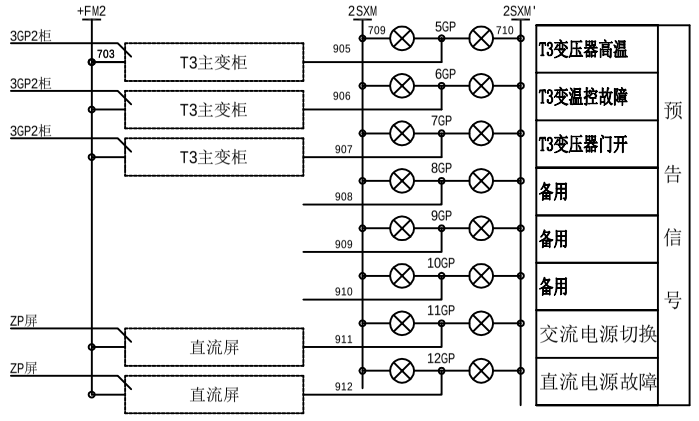

重要声明 Important Note

本图纸的著作权及其它相关权益属于启迪设计集团股份有限公司所有，图中所含的专有技术信息应予保密。未经本公司书面许可，不得复制本图纸或将信息提供或披露给任何第三方。（与业主有协议者，按协议执行）

建设单位 Client

苏州市相城人民医院

顾问设计公司 Consultant Design Company

设计院 Design Institute

启迪设计集团 Tus-Design Group
启迪设计集团股份有限公司 Tus-Design Group Co.,Ltd
中国江苏省苏州工业园区旺茂街9号
电话 TEL：86-512-6515-0100
传真 FAX：86-512-6523-0783
邮编 ZIP：215021

出图专用章 Seal of issuing

执业注册章 National Registered Professional license

图名 Drawing Title

信号装置二次接线图(三)

工程名称 Project Name

苏州市相城人民医院改扩建项目（二期建设）

子项工程名称 Sub-Project Name


相城人民医院10kV新增6000kVA工程

设计编号 Design No.	子项工程号码 Job No.
AA2025A127-2	00
审定人 Approved by	项目负责人 Design chief
张哲	程伟
审核人 Finally Checked by	专业负责人 Discipline chief
张哲	张道光
校对人 Checked by	设计人 Designed by
蒋文尧	张道光
项目经理 Project Manager	制图人 Drawn by
钱盼,刘蕙	张道光
比例 Scale	专业 Discipline
1:100	电气
日期 Date	图号 Drawing No.
2026.08.12	E-00A-029

设计阶段 Design Stage：施工图

会签栏 Verified by

建筑	给排水	幕墙
结构	电气	采暖
室内	暖通	内装

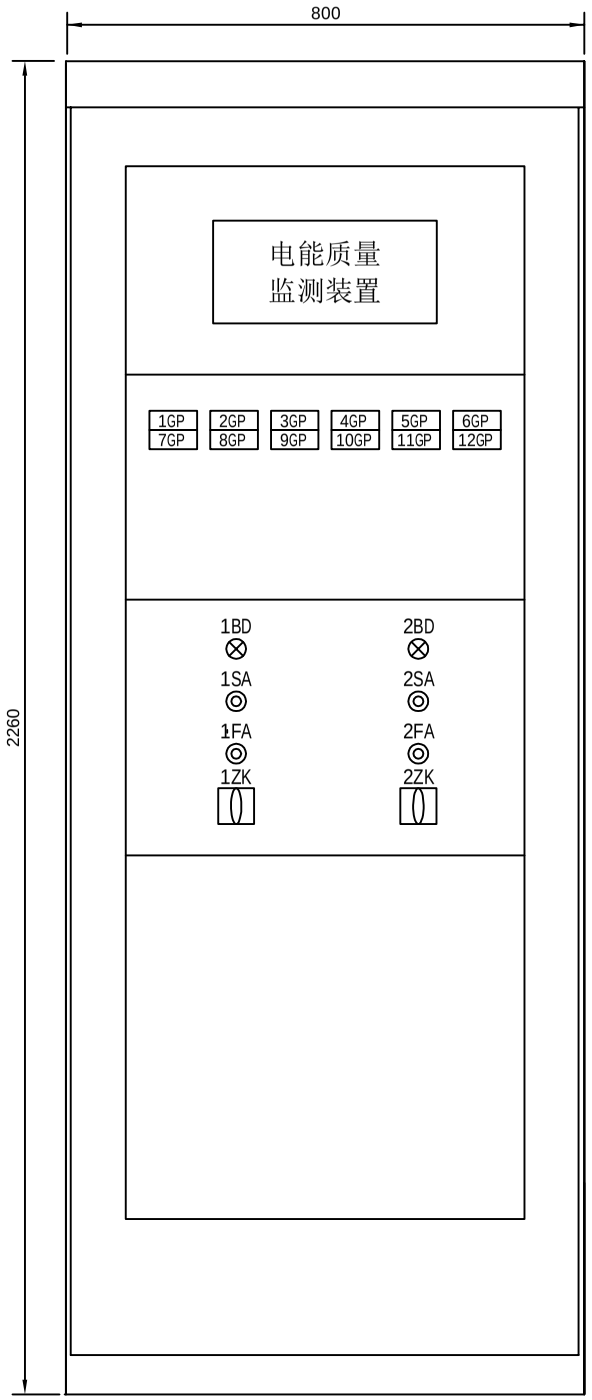

光字牌上的标字

符号	标字
1GP	T3变保护动作
2GP	T3变压器超温
3GP	备用
4GP	备用
5GP	T3变压器高温
6GP	T3变温控故障
7GP	T3变压器门开
8GP	备用
9GP	备用
10GP	备用
11GP	交流电源切换
12GP	直流电源故障

编号	符号	名称	型号规格	数量	备 注
12	1~2R	电阻	RXYC-10W. 15KΩ	2	装于屏后
11	3FU	熔断器	HG30-6A	1	装于屏后
10	1FU	熔断器	HG30-6A	1	装于屏后
9	JL	警铃	JD2 DC220V	1	装于屏后
8	DD	电笛	JD1 DC220V	1	装于屏后
7	1~45GP	光字牌	AD11-(77*31)/220 -220V	45	白色
6	1~2ZK	转换开关	LW5-15D0725/3	2	
5	1~2FA	按钮	LA39-11	2	黑色
4	1~2SA	按钮	LA39-11	2	红色
3	1~2BD	信号灯	AD56-22DS DC220V	2	白色
2	1~2ZJ	中间继电器	DZS-233 DC220V	2	
1	1~2XMJ	冲击继电器	JC-7 DC220V	2	

重要声明 Important Note

本图纸的著作权及其它相关权益属于启迪设计集团股份有限公司所有，图中所含的专有技术信息应予保密。未经本公司书面许可，不得复制本图纸或将信息提供或披露给任何第三方。（与业主有协议者，按协议执行）

建设单位 Client

苏州市相城人民医院

顾问设计公司 Consultant Design Company

设计院 Design Institute

启迪设计集团 Tus-Design Group
启迪设计集团股份有限公司 Tus-Design Group Co.,Ltd
中国江苏省苏州工业园区旺茂街9号
电话 TEL：86-512-6515-0100
传真 FAX：86-512-6523-0783
邮编 ZIP：215021

出图专用章 Seal of issuing

执业注册章 National Registered Professional license

图名 Drawing Title

信号屏屏面布置图（三）

工程名称 Project Name

苏州市相城人民医院改扩建项目（二期建设）

子项工程名称 Sub-Project Name


相城人民医院10kV新增6000kVA工程

设计编号 Design No. AA2025A127-2	子项工程号码 Job No. 00
审定人 Approved by 张哲	项目负责人 Design chief 程伟
审核人 Finally Checked by 张哲	专业负责人 Discipline chief 张道光
校对人 Checked by 蒋文尧	设计人 Designed by 张道光
项目经理 Project Manager 钱盼,刘蕙	制图人 Drawn by 张道光
比例 Scale 1:100	专业 Discipline 电气
日期 Date 2026.08.12	图号 Drawing No. E-00A-030

设计阶段 Design Stage
施工图


会签栏 Verified by

建筑 结构 室内 给排水 电气 暖通 幕墙 景观 内装

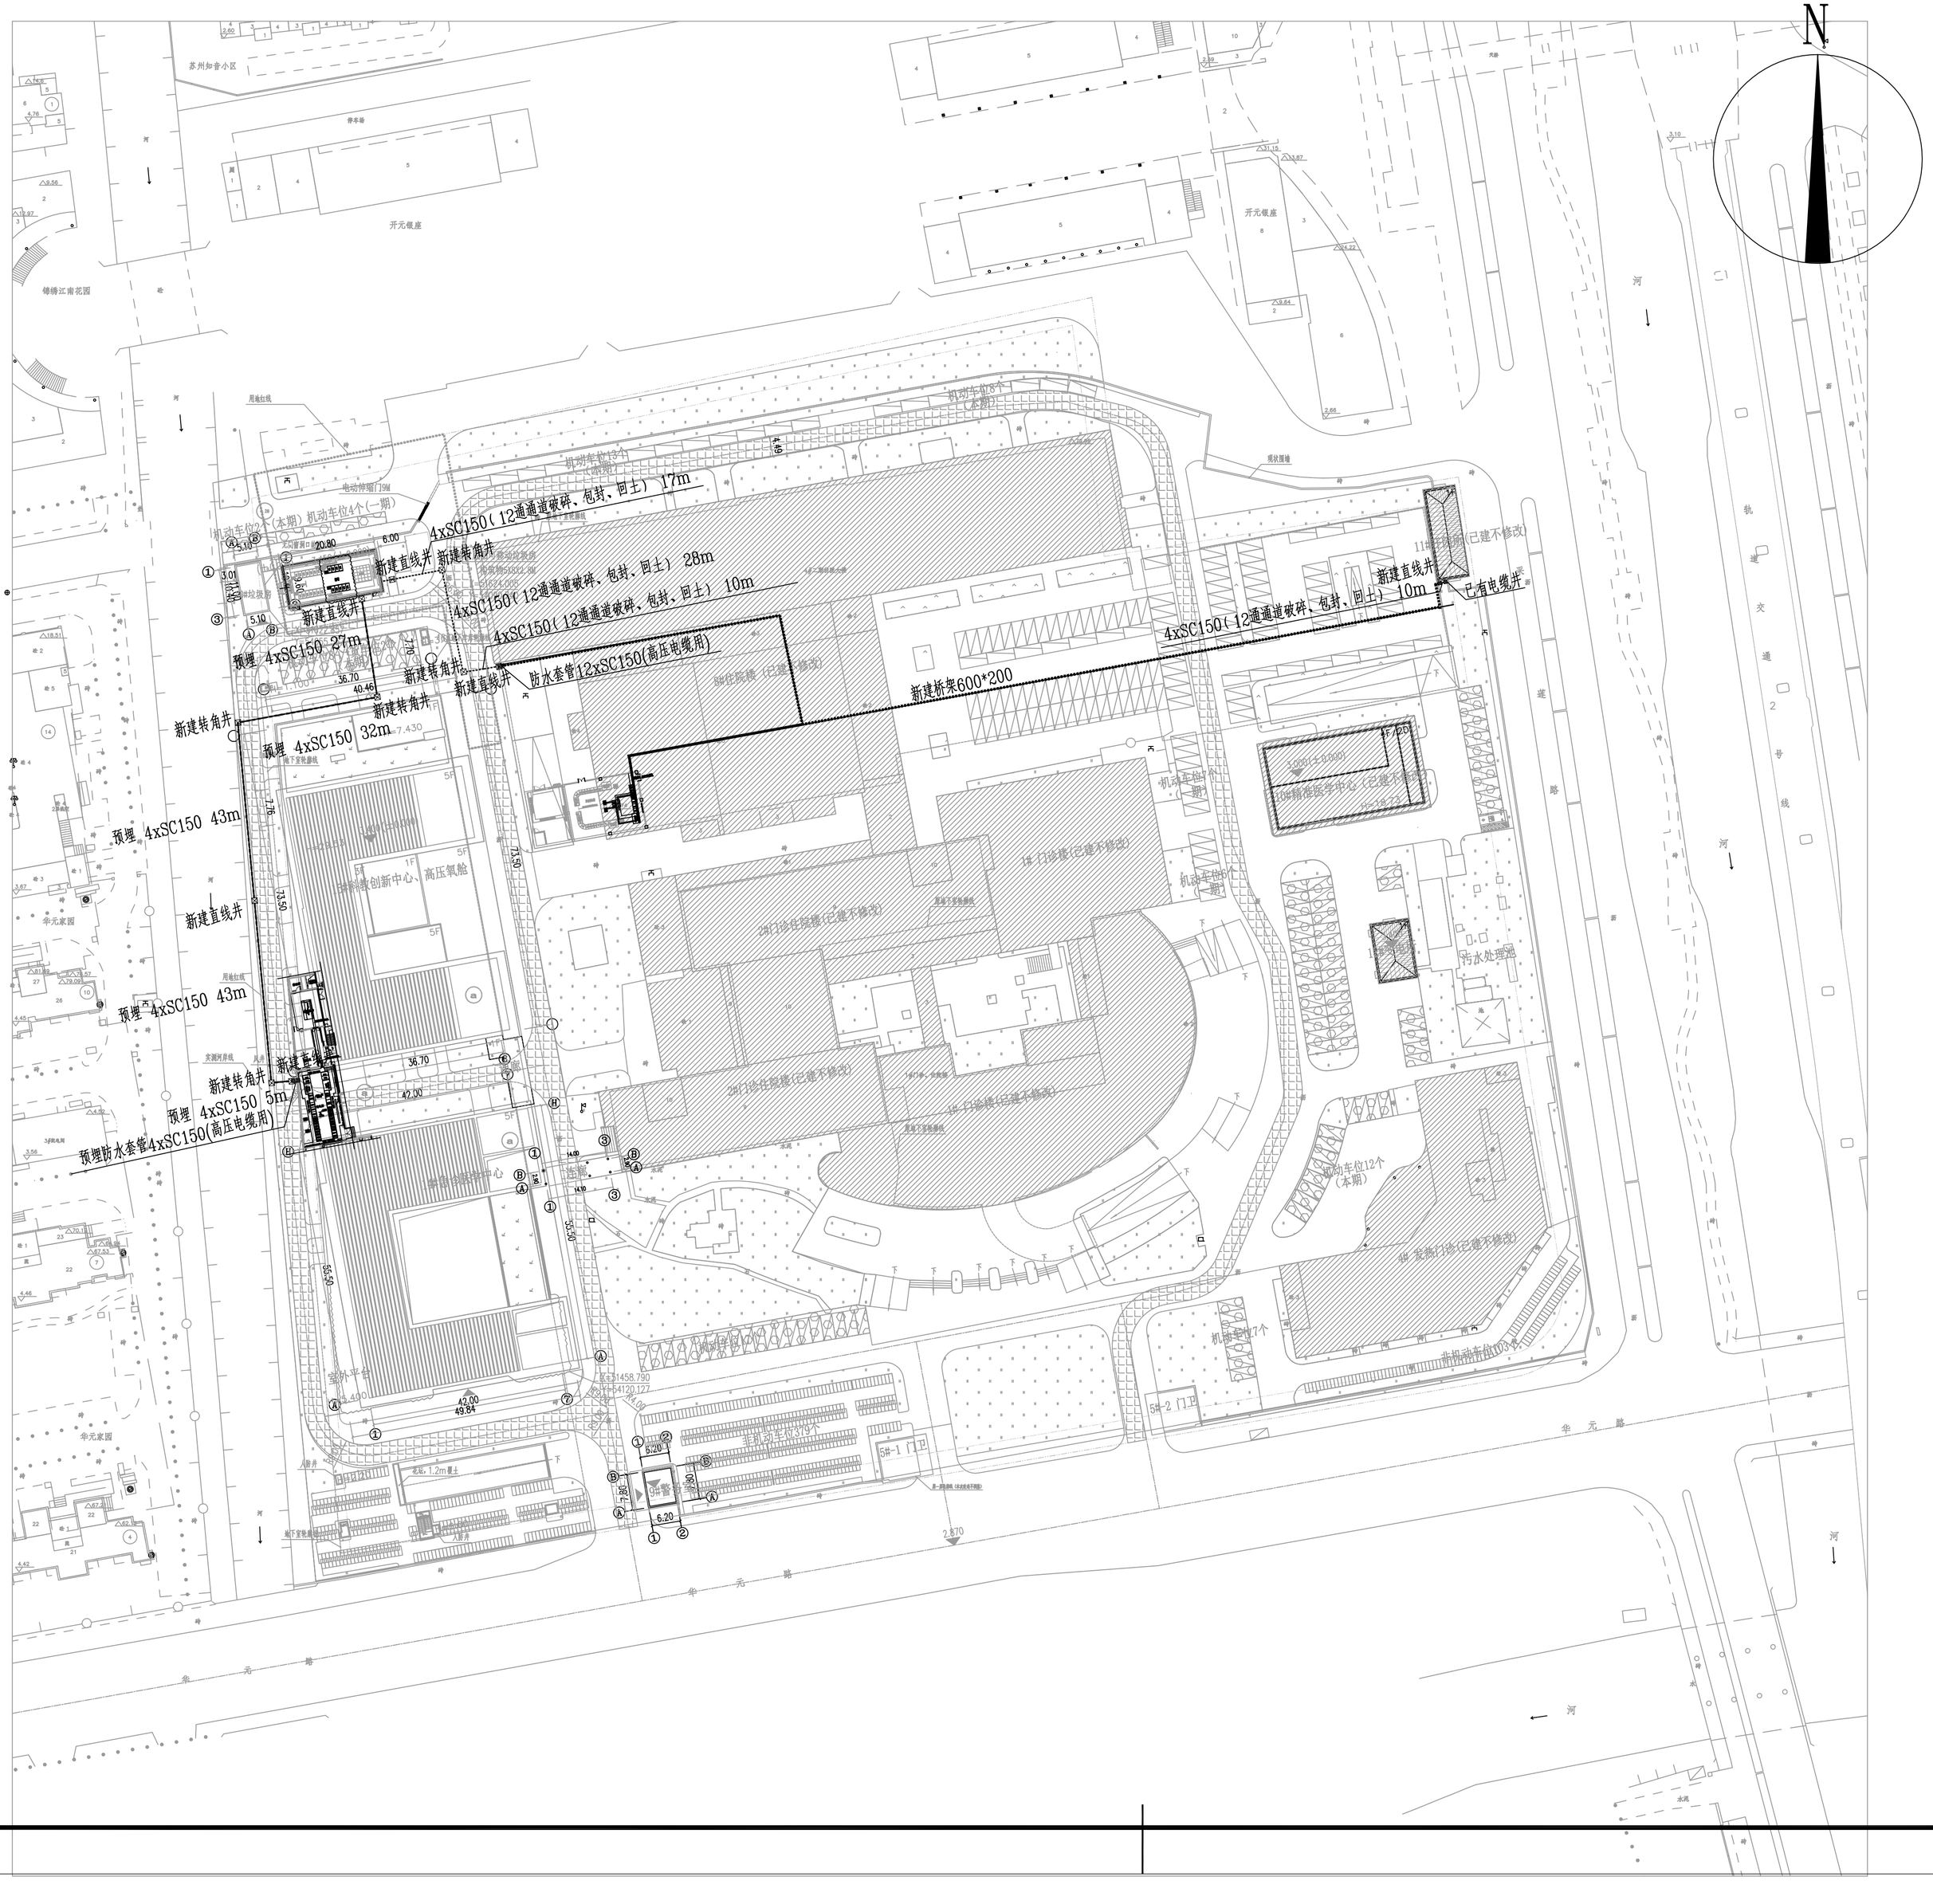

N
新建直线井
新建转角井
4xSC150（12通通道破碎、包封、回土） 17m
4xSC150（12通通道破碎、包封、回土） 28m
4xSC150（12通通道破碎、包封、回土） 10m
预埋 4xSC150 27m
预埋 4xSC150 32m
预埋 4xSC150 43m
预埋 4xSC150 5m
防水套管12xSC150(高压电缆用)
新建桥架600*200
预埋防水套管4xSC150(高压电缆用)
已有电缆井
新建直线井
新建转角井
新建直线井
新建转角井
新建直线井
新建转角

会签栏 Verified by

建筑	给排水	幕墙
结构	电气	采暖
室内	空调	内装

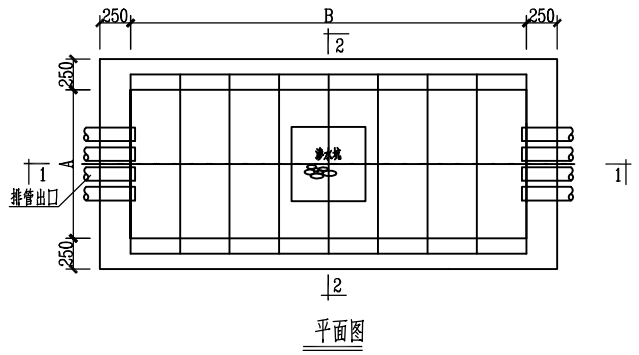

平面图

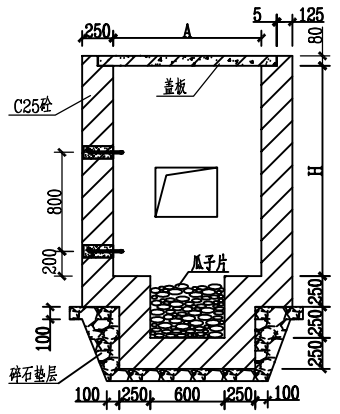


2--2断面图

管数(φ100) \ 尺寸	A(mm)	B(mm)	H(mm)	L(mm)
1~6管	800	800	1200	100
7~12管	1000	1200	1500	300
13~24管	1400	1600	1700	500
25~30管	1600	2000	1900	700


管数(φ200) \ 尺寸	A(mm)	B(mm)	H(mm)	L(mm)
1~9管	1200	2000	1700	700
10~16管	1400	2800	1900	1100

注:


1、对侧管孔不相同时按管孔多的一侧尺寸为准，建筑结构由开发公司根据现场情况另行委托

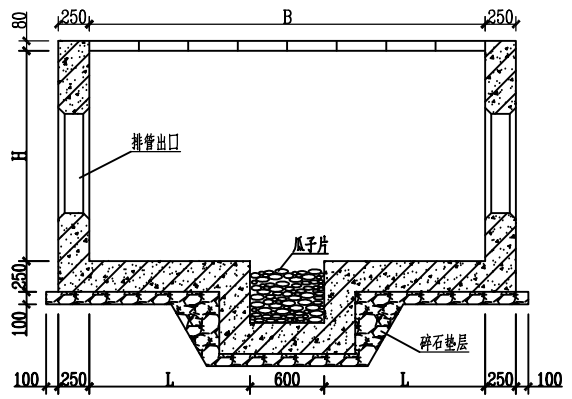

1--1断面图

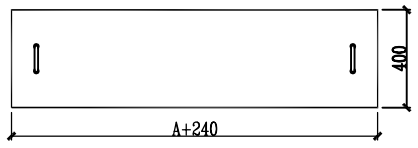

盖板详图 1:20

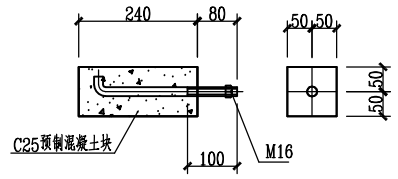

SH-1详图 1:10

说明：1、工作井两端的排管埋深一致，排管出口高度及大小根据现场确定。

2、井壁用C25混泥土浇筑，达到足够强度后，进行原土回填，人工分层夯实。

3、井内壁用1：2水泥沙浆抹平，排管口至井内壁部位做成喇叭口状。

4、电缆敷设完毕后，电缆与管口之间的空隙用防水防火材料封堵。

5、盖板上标有"江苏电力"四个字，并标有符号"⚡"。

6、工作井上方地面设置电缆路径标识块，并标明电缆路径方向。

7、SH-1可根据实际情况用M16的膨胀螺栓代替。

重要声明 Important Note

本图纸的著作权及其它相关权益属于启迪设计集团股份有限公司所有，图中所含的专有技术信息应予保密。未经本公司书面许可，不得复制本图纸或将信息提供或披露给任何第三方。（与业主有协议者，按协议执行）

建设单位 Client

苏州市相城人民医院

顾问设计公司 Consultant Design Company

设计院 Design Institute

启迪设计集团 Tus-Design Group

启迪设计集团股份有限公司 Tus-Design Group Co., Ltd

中国江苏省苏州工业园区旺茂街9号
电话 TEL：86-512-6515-0100
传真 FAX：86-512-6523-0783
邮编 ZIP：215021

出图专用章 Seal of issuing

执业注册章 National Registered Professional license

图名 Drawing Title

直线电缆井制作图

工程名称 Project Name

苏州市相城人民医院改扩建项目（二期建设）

子项工程名称 Sub-Project Name


相城人民医院10kV新增6000kVA工程

设计编号 Design No.	子项工程号码 Job No.
AA2025A127-2	00
审定人 Approved by	**项目负责人 Design chief**
张哲	程伟
审核人 Finally Checked by	**专业负责人 Discipline chief**
张哲	张道光
校对人 Checked by	**设计人 Designed by**
蒋文尧	张道光
项目经理 Project Manager	**制图人 Drawn by**
钱盼,刘蕙	张道光
比例 Scale	**专业 Discipline**
1:100	电气
日期 Date	**图号 Drawing No.**
2026.08.12	E-00A-032


设计阶段 Design Stage

施工图

会签栏 Verified by
建筑 结构 室内
给排水 电气 弱通
幕墙 景观 内装

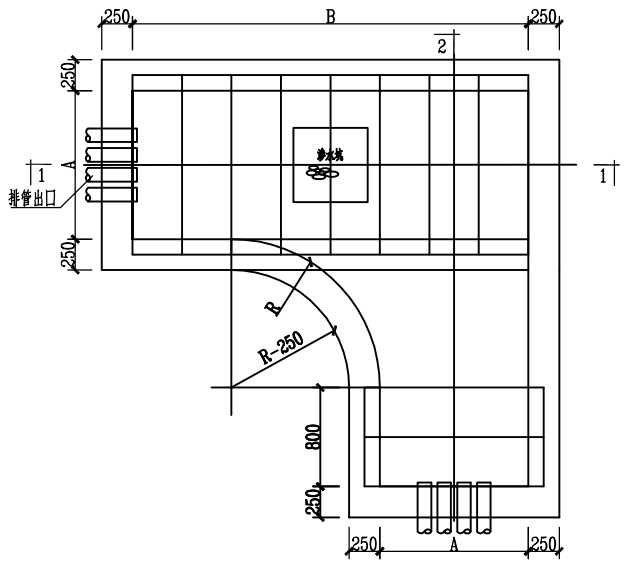

平面图

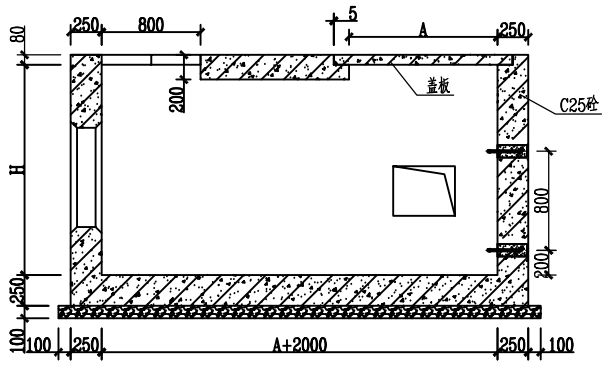


2--2断面图

管数(φ100) \ 尺寸	A(mm)	B(mm)	H(mm)	R(mm)	L(mm)
1~6管	800	1600	1200	400	500
7~12管	1000	2000	1500	600	700
13~25管	1200	2400	1900	800	900


管数(φ200) \ 尺寸	A(mm)	B(mm)	H(mm)	R(mm)	L(mm)
1~9管	1200	2400	1700	800	900
10~16管	1400	3200	1900	1200	1300

注:


1、对侧管孔不相同时按管孔多的一侧尺寸为准，建筑结构由开发公司根据现场情况另行委托

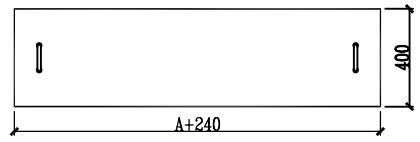

盖板详图 1:20

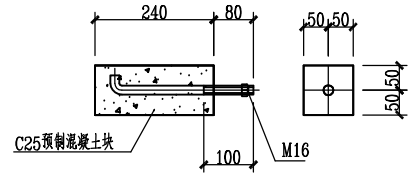

SH-1详图 1:10

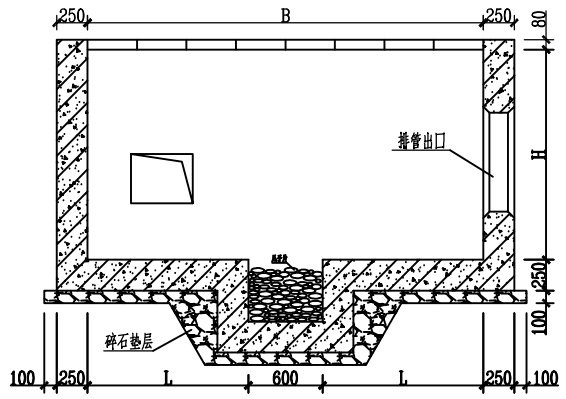

1--1断面图

说明:

1、工作井两端的排管埋深一致，排管出口高度及大小根据现场确定。

2、井壁用C25混泥土浇筑，达到足够强度后，进行原土回填，人工分层夯实。

3、井内壁用1：2水泥沙浆抹平，排管口至井内壁部位做成喇叭口状。

4、电缆敷设完毕后，电缆与管口之间的空隙用防水防火材料封堵。

5、盖板上标有“江苏电力”四个字，并标有符号“⚡”。

6、工作井上方地面设置电缆路径标识块，并标明电缆路径方向。

7、SH-1可根据实际情况用M16的膨胀螺栓代替。

重要声明 Important Note

本图纸的著作权及其它相关权益属于启迪设计集团股份有限公司所有，图中所含的专有技术信息应予保密。未经本公司书面许可，不得复制本图纸或将信息提供或披露给任何第三方。（与业主有协议者，按协议执行）

建设单位 Client

苏州市相城人民医院

顾问设计公司 Consultant Design Company

设计院 Design Institute

启迪设计集团 Tus-Design Group
启迪设计集团股份有限公司 Tus-Design Group Co., Ltd
中国江苏省苏州工业园区旺茂街9号
电话 TEL：86-512-6515-0100
传真 FAX：86-512-6523-0783
邮编 ZIP：215021

出图专用章 Seal of issuing

执业注册章 National Registered Professional license

图名 Drawing Title

转角电缆井制作图

工程名称 Project Name

苏州市相城人民医院改扩建项目（二期建设）

子项工程名称 Sub-Project Name

相城人民医院10kV新增6000kVA工程


设计编号 Design No.	子项工程号码 Job No.
AA2025A127-2	00
审定人 Approved by	项目负责人 Design chief
张哲	程伟
审核人 Finally Checked by	专业负责人 Discipline chief
张哲	张道光
校对人 Checked by	设计人 Designed by
蒋文尧	张道光
项目经理 Project Manager	制图人 Drawn by
钱盼,刘蕙	张道光
比例 Scale	专业 Discipline
1:100	电气
日期 Date	图号 Drawing No.
2026.08.12	E-00A-033

设计阶段 Design Stage


施工图

会签栏 Verified by


建筑	给排水	幕墙
结构	电气	景观
室内	暖通	内装

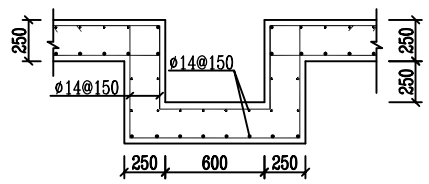

集水井详图 1:30

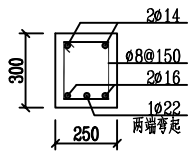

梁L 1:20

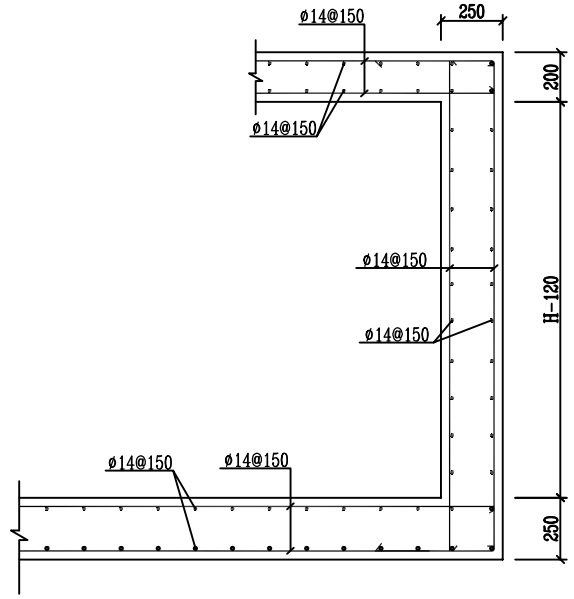

配筋图 1:20

说明：1、工作井两端的排管埋深一致，排管出口高度及大小根据现场确定。

2、井壁用C25混泥土浇筑，达到足够强度后，进行原土回填，人工分层夯实。

3、井内壁用1：2水泥沙浆抹平，排管口至井内壁部位做成喇叭口状。

4、钢筋的净保护层厚度不小于25mm。

重要声明 Important Note

本图纸的著作权及其它相关权益属于启迪设计集团股份有限公司所有，图中所含的专有技术信息应予保密。未经本公司书面许可，不得复制本图纸或将信息提供或披露给任何第三方。（与业主有协议者，按协议执行）

建设单位 Client

苏州市相城人民医院

顾问设计公司 Consultant Design Company

设计院 Design Institute

启迪设计集团 Tus-Design Group
启迪设计集团股份有限公司 Tus-Design Group Co., Ltd
中国江苏省苏州工业园区旺茂街9号
电话 TEL：86-512-6515-0100
传真 FAX：86-512-6523-0783
邮编 ZIP：215021

出图专用章 Seal of issuing

执业注册章 National Registered Professional license

图名 Drawing Title

电缆井配筋图

工程名称 Project Name


苏州市相城人民医院改扩建项目（二期建设）


子项工程名称 Sub-Project Name

相城人民医院10kV新增6000kVA工程


设计编号 Design No. AA2025A127-2	子项工程号码 Job No. 00
审定人 Approved by 张哲	项目负责人 Design chief 程伟
审核人 Finally Checked by 张哲	专业负责人 Discipline chief 张道光
校对人 Checked by 蒋文尧	设计人 Designed by 张道光
项目经理 Project Manager 钱盼,刘蕙	制图人 Drawn by 张道光
比例 Scale 1:100	专业 Discipline 电气
日期 Date 2026.08.12	图号 Drawing No. E-00A-034


设计阶段 Design Stage：施工图

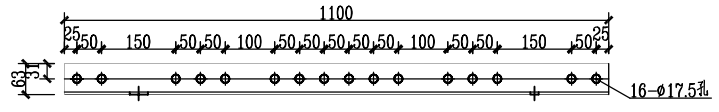

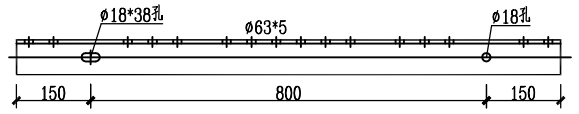


角钢J1立架 1:10

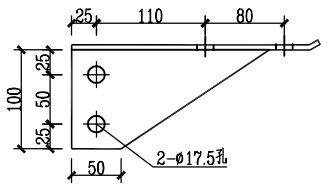


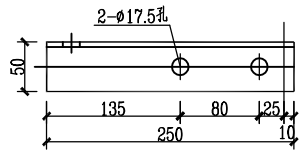


J2支架加工图

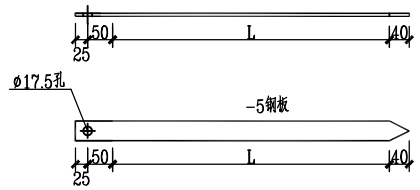

接地板 1:10

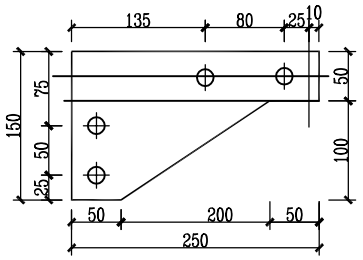

展开图 1:5

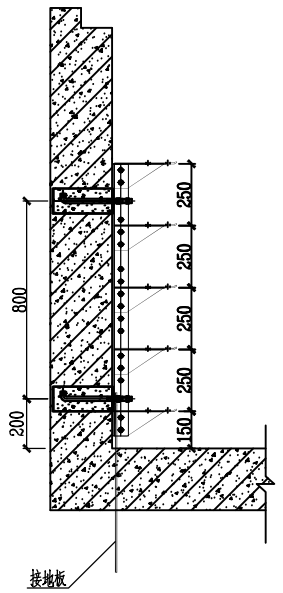

支架组装图 1:20

说明：

1、角钢J1立架每只重量为4.53kg，J2支架由-5*150*250钢板折弯而成，每只重量为2.65kg。

2、所有支架及接地板都必须进行镀锌防腐处理。

会签栏 Verified by

建筑	给排水	幕墙
结构	电气	景观
室内	暖通	内装

重要声明 Important Note

本图纸的著作权及其它相关权益属于启迪设计集团股份有限公司所有，图中所含的专有技术信息应予保密。未经本公司书面许可，不得复制本图纸或将信息提供或披露给任何第三方。（与业主有协议者，按协议执行）

建设单位 Client

苏州市相城人民医院

顾问设计公司 Consultant Design Company

设计院 Design Institute

启迪设计集团 Tus-Design Group
启迪设计集团股份有限公司 Tus-Design Group Co., Ltd
中国江苏省苏州工业园区旺茂街9号
电话 TEL：86-512-6515-0100
传真 FAX：86-512-6523-0783
邮编 ZIP：215021

出图专用章 Seal of issuing

执业注册章 National Registered Professional license

图名 Drawing Title

电缆井钢制支架加工及安装图

工程名称 Project Name

苏州市相城人民医院改扩建项目（二期建设）

子项工程名称 Sub-Project Name

相城人民医院10kV新增6000kVA工程


设计编号 Design No.	子项工程号码 Job No.
AA2025A127-2	00
审定人 Approved by	**项目负责人 Design chief**
张哲	程伟
审核人 Finally Checked by	**专业负责人 Discipline chief**
张哲	张道光
校对人 Checked by	**设计人 Designed by**
蒋文尧	张道光
项目经理 Project Manager	**制图人 Drawn by**
钱盼,刘蕙	张道光
比例 Scale	**专业 Discipline**
1:100	电气
日期 Date	**图号 Drawing No.**
2026.08.12	E-00A-035

设计阶段 Design Stage


施工图

会签栏 Verified by


建筑	给排水	幕墙	
结构	电气	景观	
室内	暖通	内装	

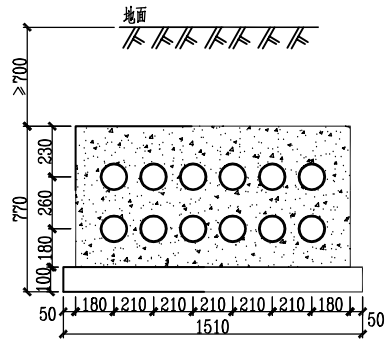

12*φ150排管断面图

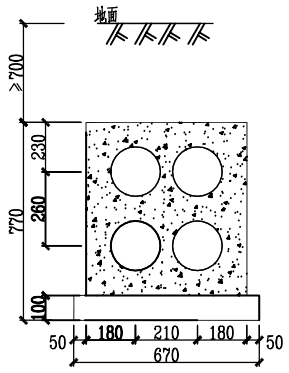

4*φ150排管断面图

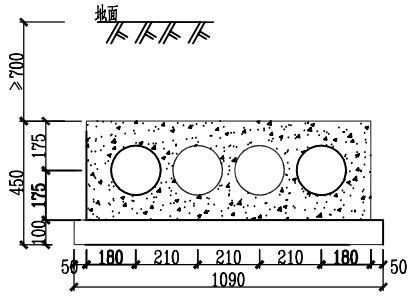

4*φ150排管断面图

说明：1、本图为部分代表性排管组合断面，施工现场可根据实际情况组合，
每横向增加一列，排管断面宽度增加210mm;每竖向增加一排，排管断面高度增加260mm。
2、排管应保持大于0.2%的坡度，保持管内不积水。
3、确保电缆的转弯半径大于15d(d为电缆外径),排管标注直径为内直径。
4、排管用C25砼浇筑，垫层为100mm厚C15砼，施工时必须用配套固定附件将排管固定,防止管施工时移动。
5、排管材料为CPVC管,在小区主入口或过路时换成镀锌钢管。

重要声明 Important Note

本图纸的著作权及其它相关权益属于启迪设计集团股份有限公司所有，图中所含的专有技术信息应予保密。未经本公司书面许可，不得复制本图纸或将信息提供或披露给任何第三方。（与业主有协议者，按协议执行）

建设单位 Client

苏州市相城人民医院

顾问设计公司 Consultant Design Company

设计院 Design Institute

启迪设计集团 Tus-Design Group
启迪设计集团股份有限公司 Tus-Design Group Co.,Ltd
中国江苏省苏州工业园区旺茂街9号
电话 TEL：86-512-6515-0100
传真 FAX：86-512-6523-0783
邮编 ZIP：215021

出图专用章 Seal of issuing

执业注册章 National Registered Professional license

图名 Drawing Title

φ150 SC管排管敷设断面图

工程名称 Project Name

苏州市相城人民医院改扩建项目（二期建设）

子项工程名称 Sub-Project Name

相城人民医院10kV新增6000kVA工程

设计编号 Design No. AA2025A127-2	子项工程号码 Job No. 00
审定人 Approved by 张哲	项目负责人 Design chief 程伟
审核人 Finally Checked by 张哲	专业负责人 Discipline chief 张道光
校对人 Checked by 蒋文尧	设计人 Designed by 张道光
项目经理 Project Manager 钱盼,刘蕙	制图人 Drawn by 张道光
比例 Scale 1:100	专业 Discipline 电气
日期 Date 2026.08.12	图号 Drawing No. E-00A-036

设计阶段 Design Stage
施工图