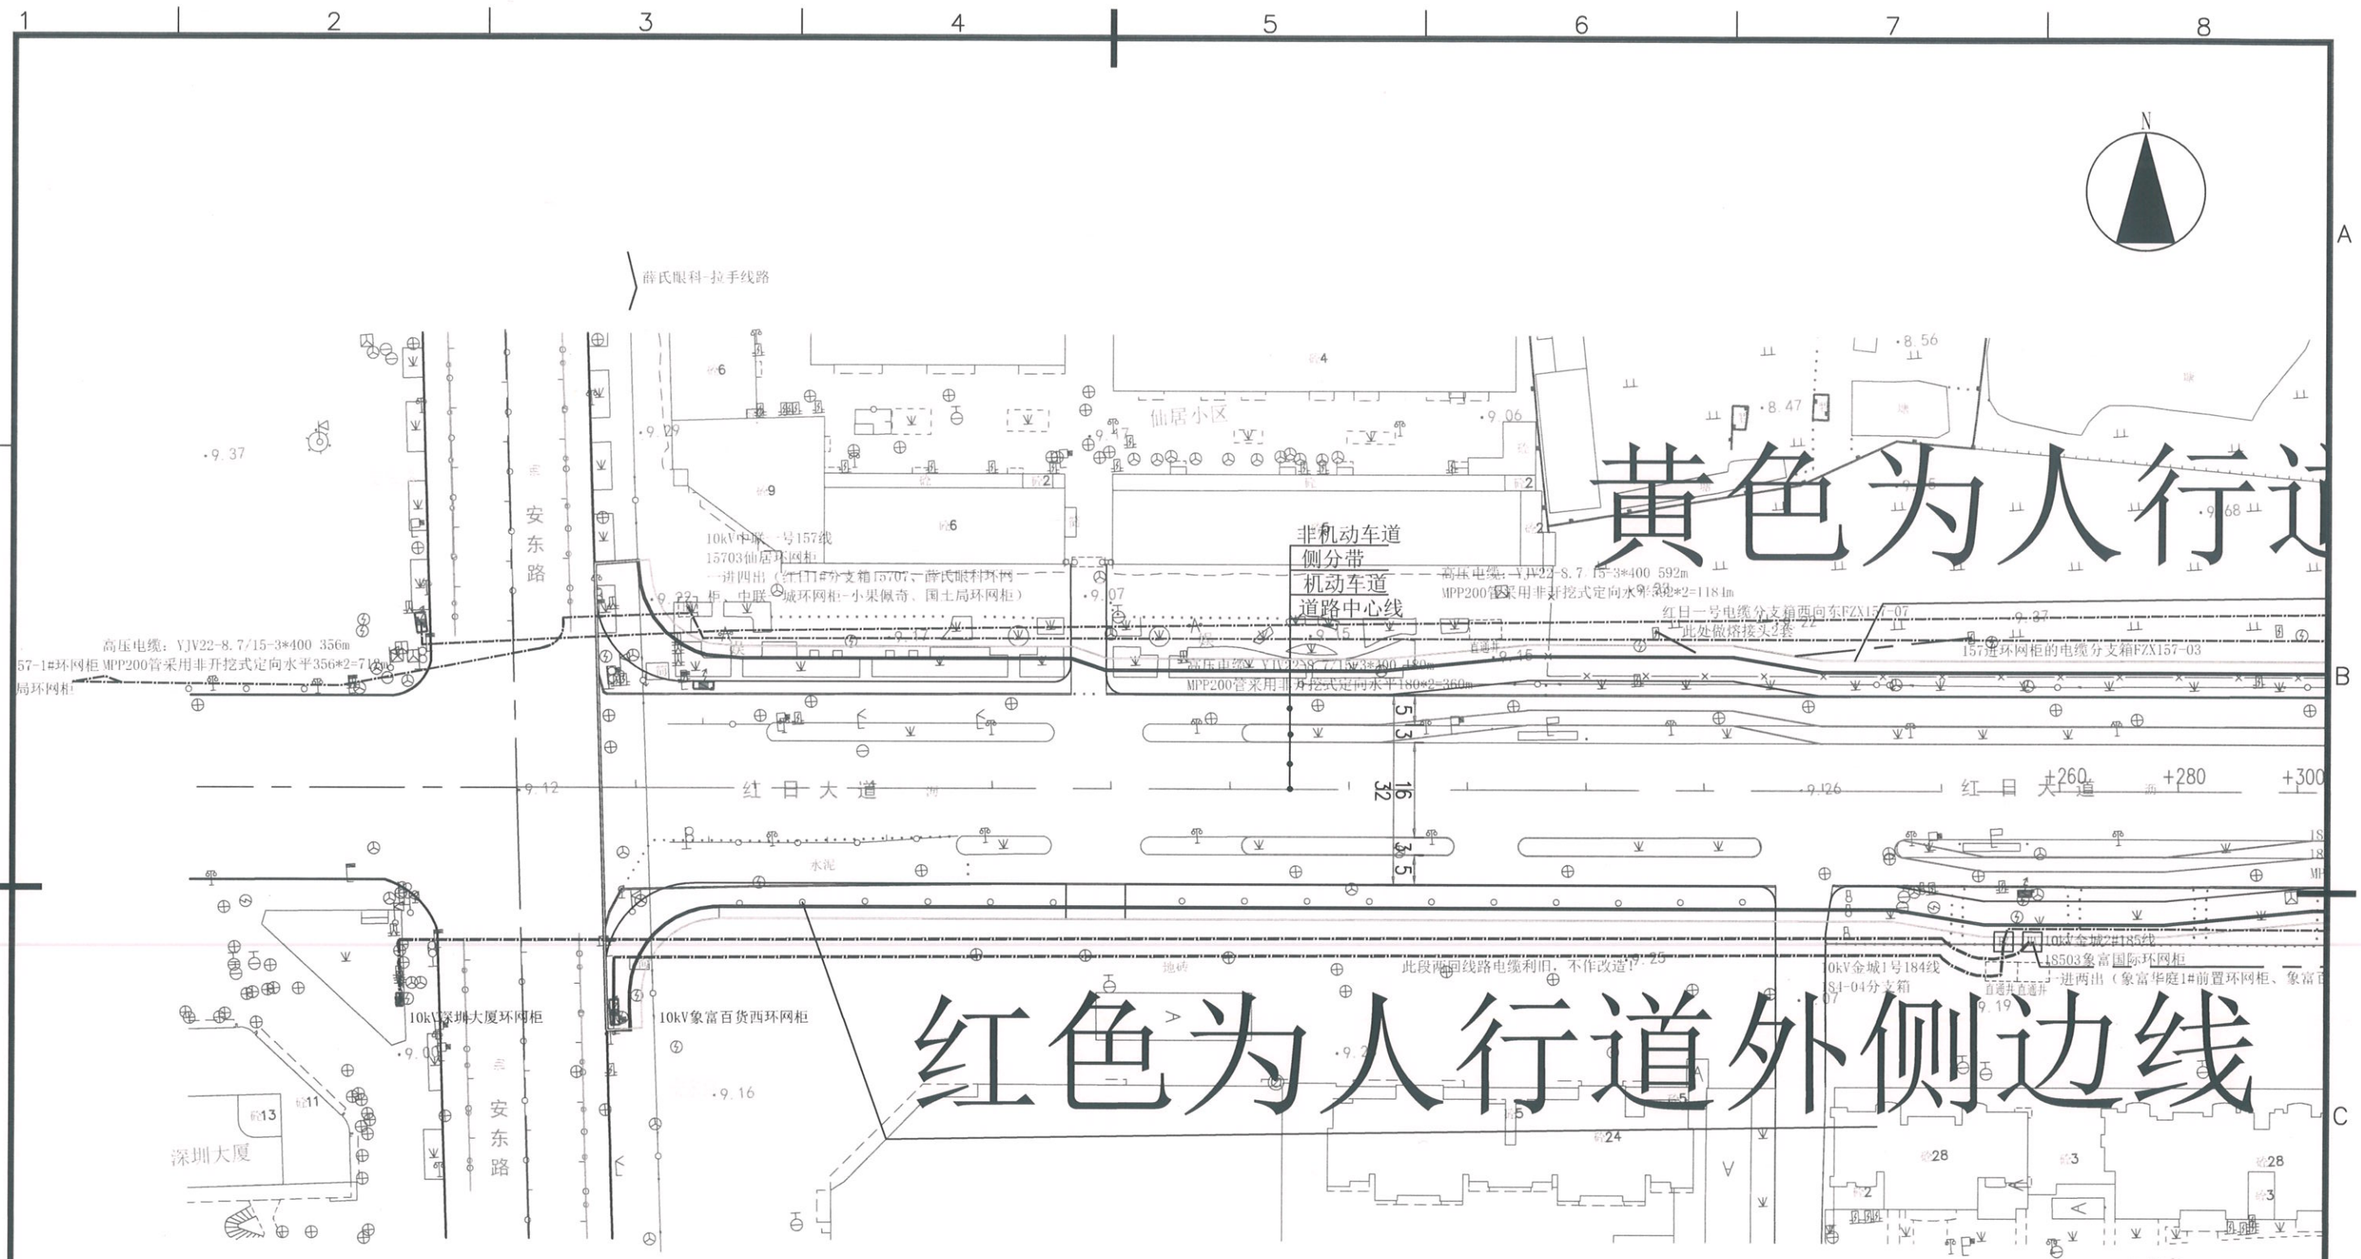


江苏省工程勘察设计出图专用章

常州凌峰润源电力工程设计有限公司


资质等级范围：电力行业（送电工程、变电工程）专业乙级

资质证书编号：A232A38857 有效期至：2029年05月30日

常州凌峰润源电力工程设计有限公司 证书编号：A232A38857				涟水县红日大道（安东路-深圳路）电力改造工程 工　程	施工　设计阶段
批　准		设　计		路径示意图（1/10规划）	
审　核		制　图			
		比　例			
校　核		日　期		图　号	

人行道外侧条形绿带边线


边线

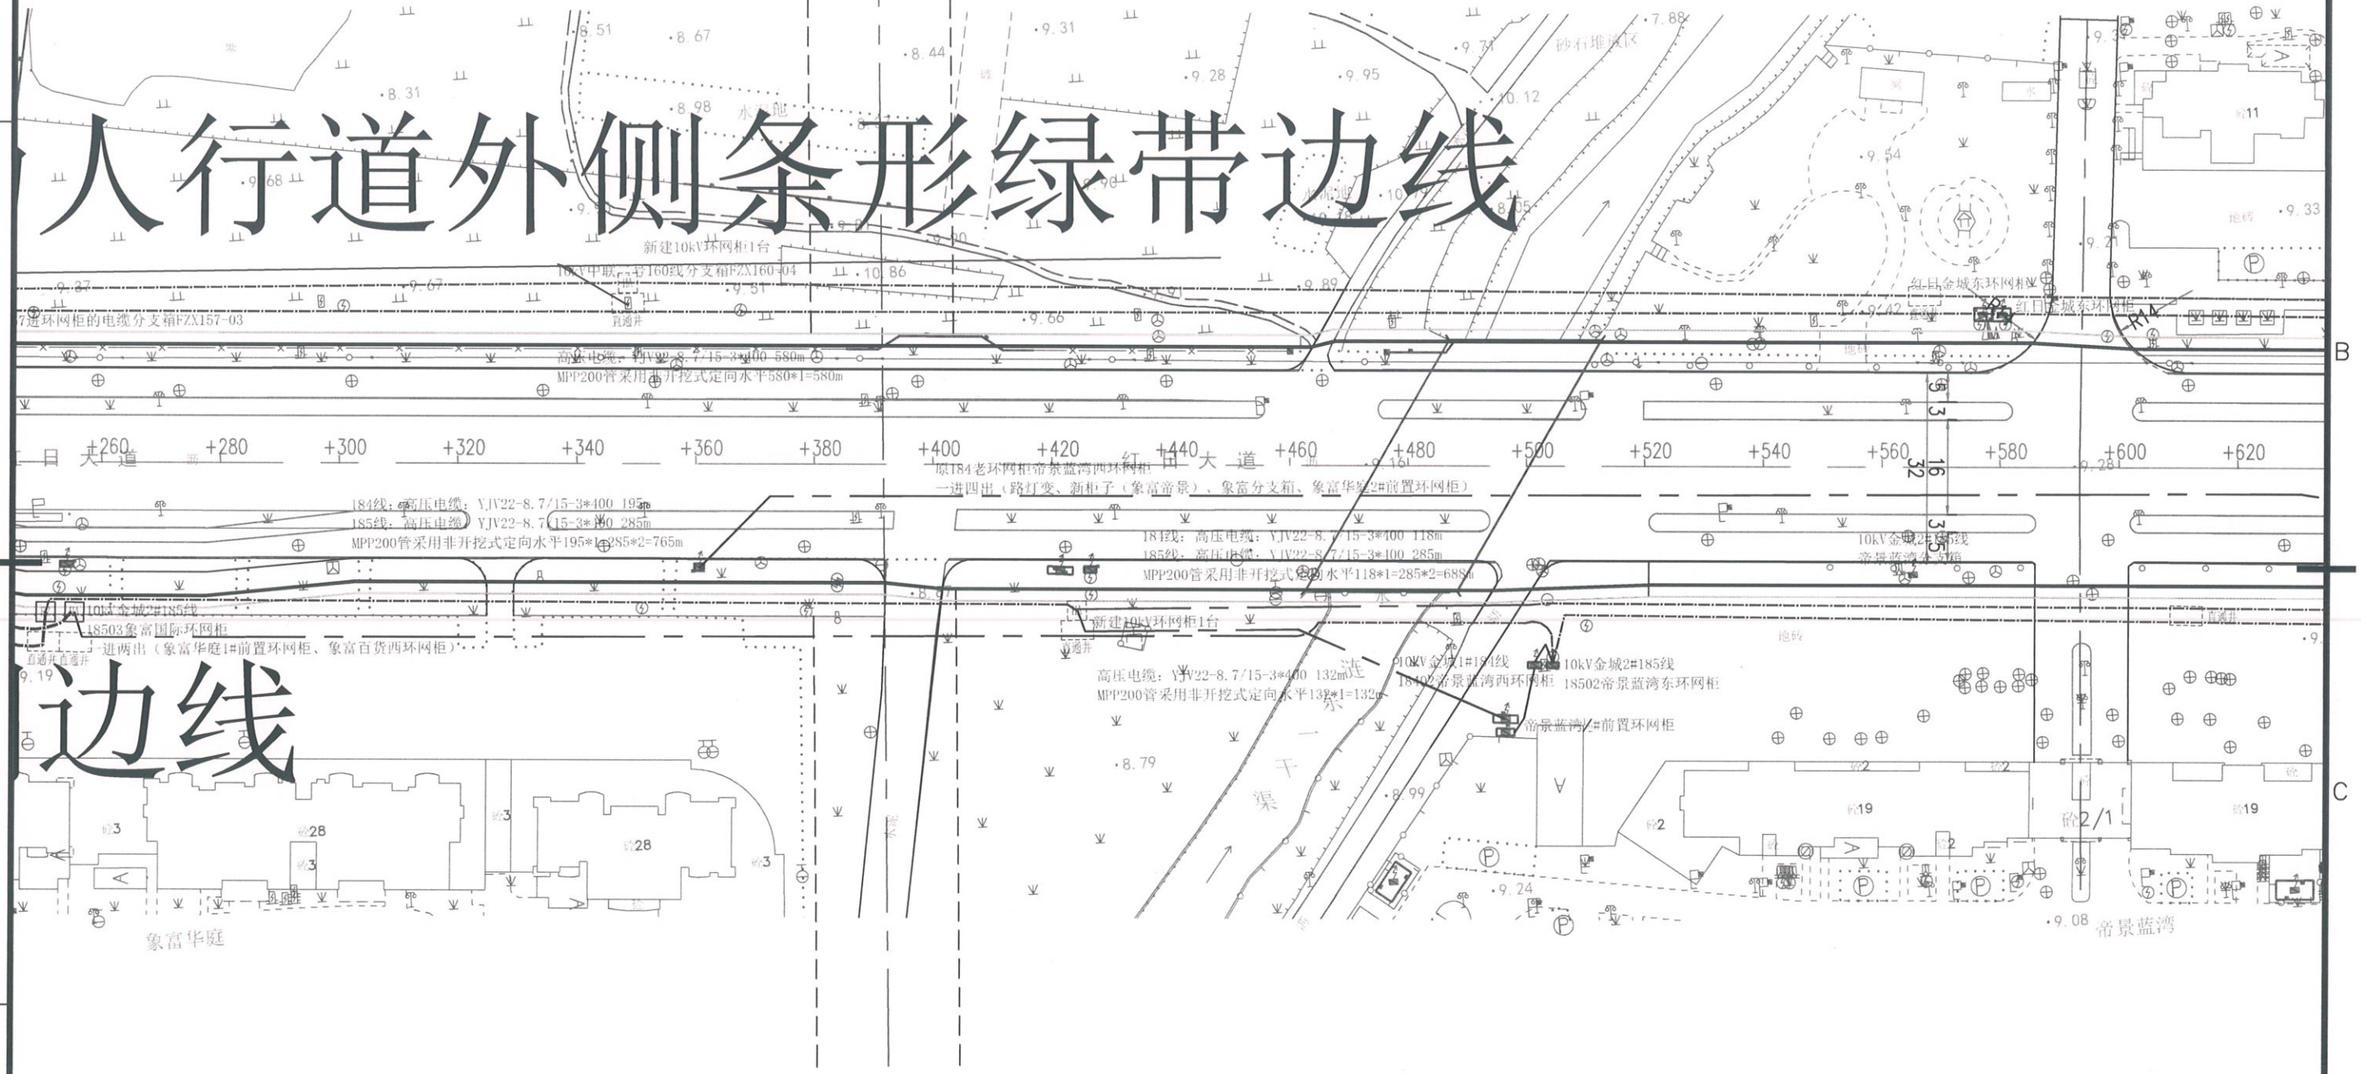

江苏省工程勘察设计出图专用章
常州凌峰润源电力工程设计有限公司
资质等级范围：电力行业（送电工程、变电工程）专业乙级
资质证书编号：A232A38857 有效期至：2029年05月30日


常州凌峰润源电力工程设计有限公司 证书编号：A232A38857				涟水县红日大道（安东路-深圳路）电力改造工程 工　程	施工　设计阶段
批　准		设　计		路径示意图（2/10规划）	
审　核		制　图			
		比　例			
校　核		日　期		图　号	

中国人寿保险股份有限公司

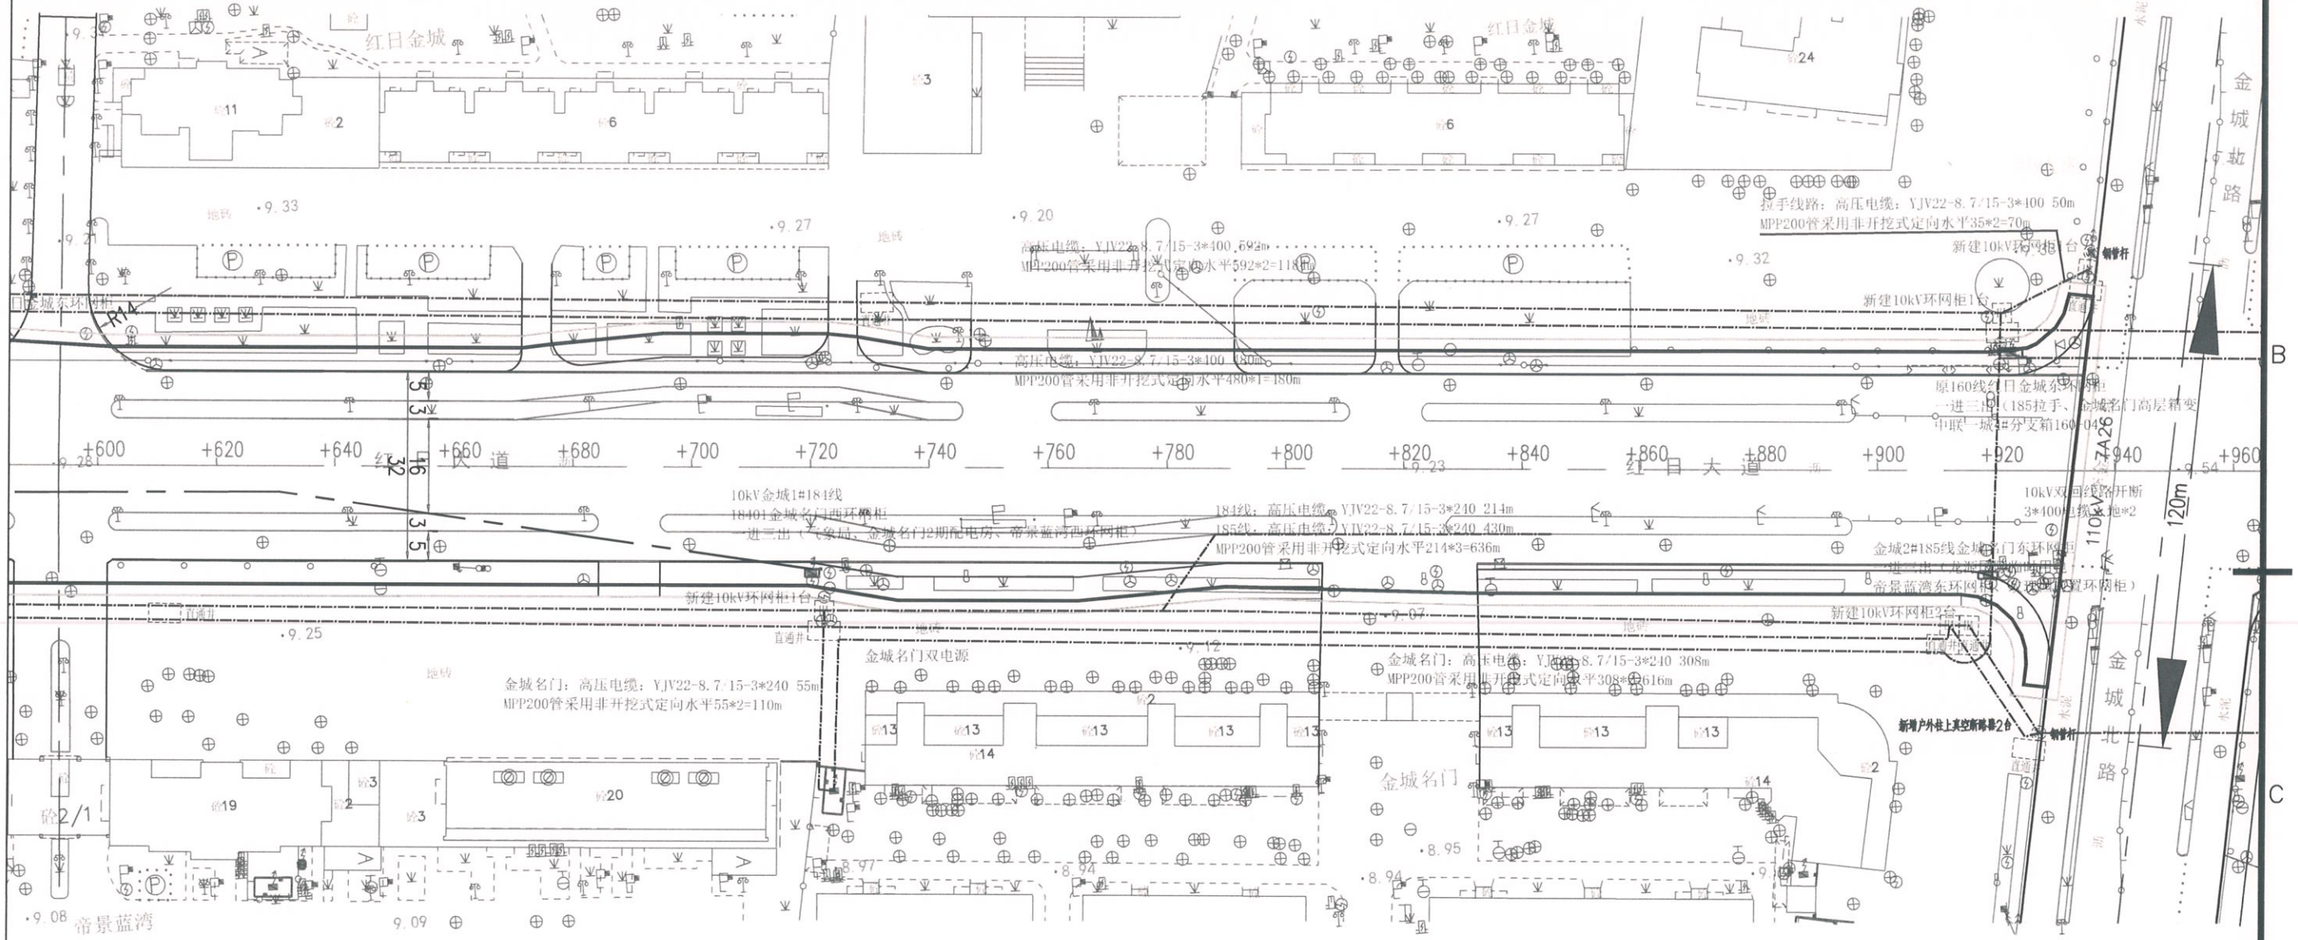

江苏省工程勘察设计出图专用章
常州凌峰润源电力工程设计有限公司
资质等级范围：电力行业（送电工程、变电工程）专业乙级
资质证书编号：A232A38857 有效期至：2029年05月30日

常州凌峰润源电力工程设计有限公司 证书编号：A232A38857				涟水县红日大道（安东路-深圳路）电力改造工程 工　程	施工　设计阶段
批　准		设　计		路径示意图（3/10规划）	
审　核		制　图			
校　核		比　例			
		日　期		图　号	

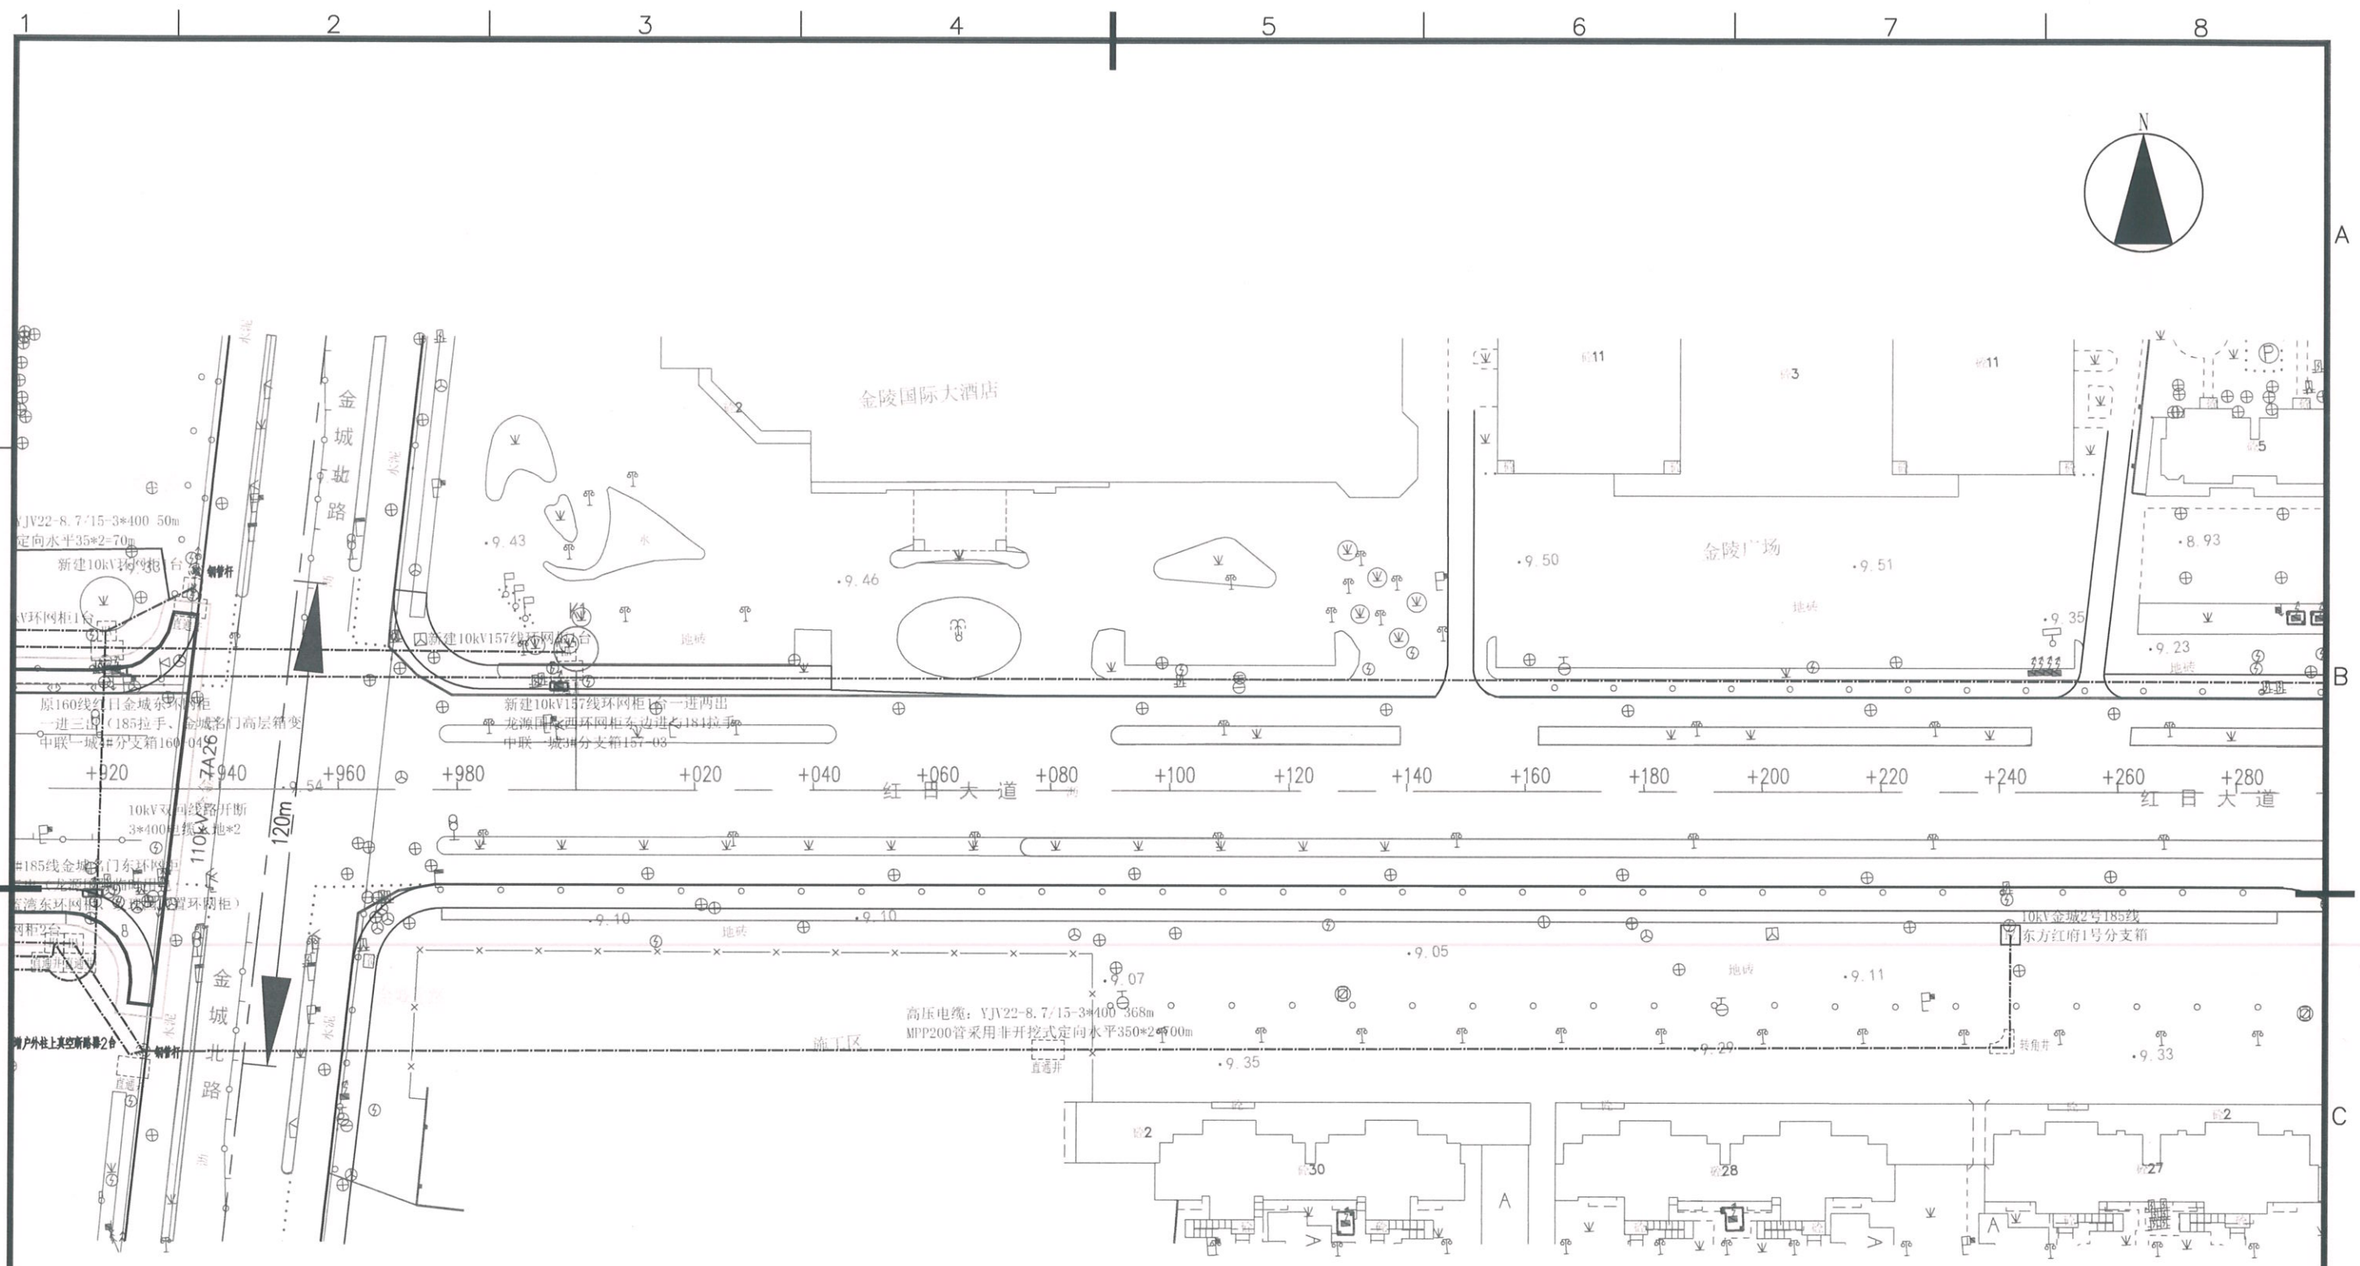

江苏省工程勘察设计出图专用章

常州凌峰润源电力工程设计有限公司

资质等级范围：电力行业（送电工程、变电工程）专业乙级

资质证书编号：A232A38857 有效期至：2029年05月30日

常州凌峰润源电力工程设计有限公司 证书编号：A232A38857				溧水县红日大道（安东路-深圳路）电力改造工程 工　程	施工　设计阶段
批　准		设　计		路径示意图（4/10规划）	
审　核		制　图			
		比　例			
校　核		日　期		图　号	

龙源国际北区

龙源国际南区

红 日 大 道

红 日 大 道

深圳路

深圳路

10kV160线环网柜1台

原10kV中铁160线运来路环网柜1台一进三出
路灯变、东方红府小区配电房、红日金城东环网柜

10kV金城2号185线
东方红府1号分支箱

R16

R14


R14

+240 +260 +280 +300 +320 +340 +360 +380 +400 +420 +440 +460 +480 +500 +520 +540 +560 +580 +600 +620

江苏省工程勘察设计出图专用章
常州凌峰润源电力工程设计有限公司
资质等级范围：电力行业（送电工程、变电工程）专业乙级
资质证书编号：A232A38857 有效期至：2029年05月30日


常州凌峰润源电力工程设计有限公司
证书编号：A232A38857

批 准		设 计		溧水县红日大道（安东路-深圳路）电力改造工程 工 程	施工 设计阶段
审 核		制 图		路径示意图（5/10规划）	
校 核		比 例			
		日 期		图 号	

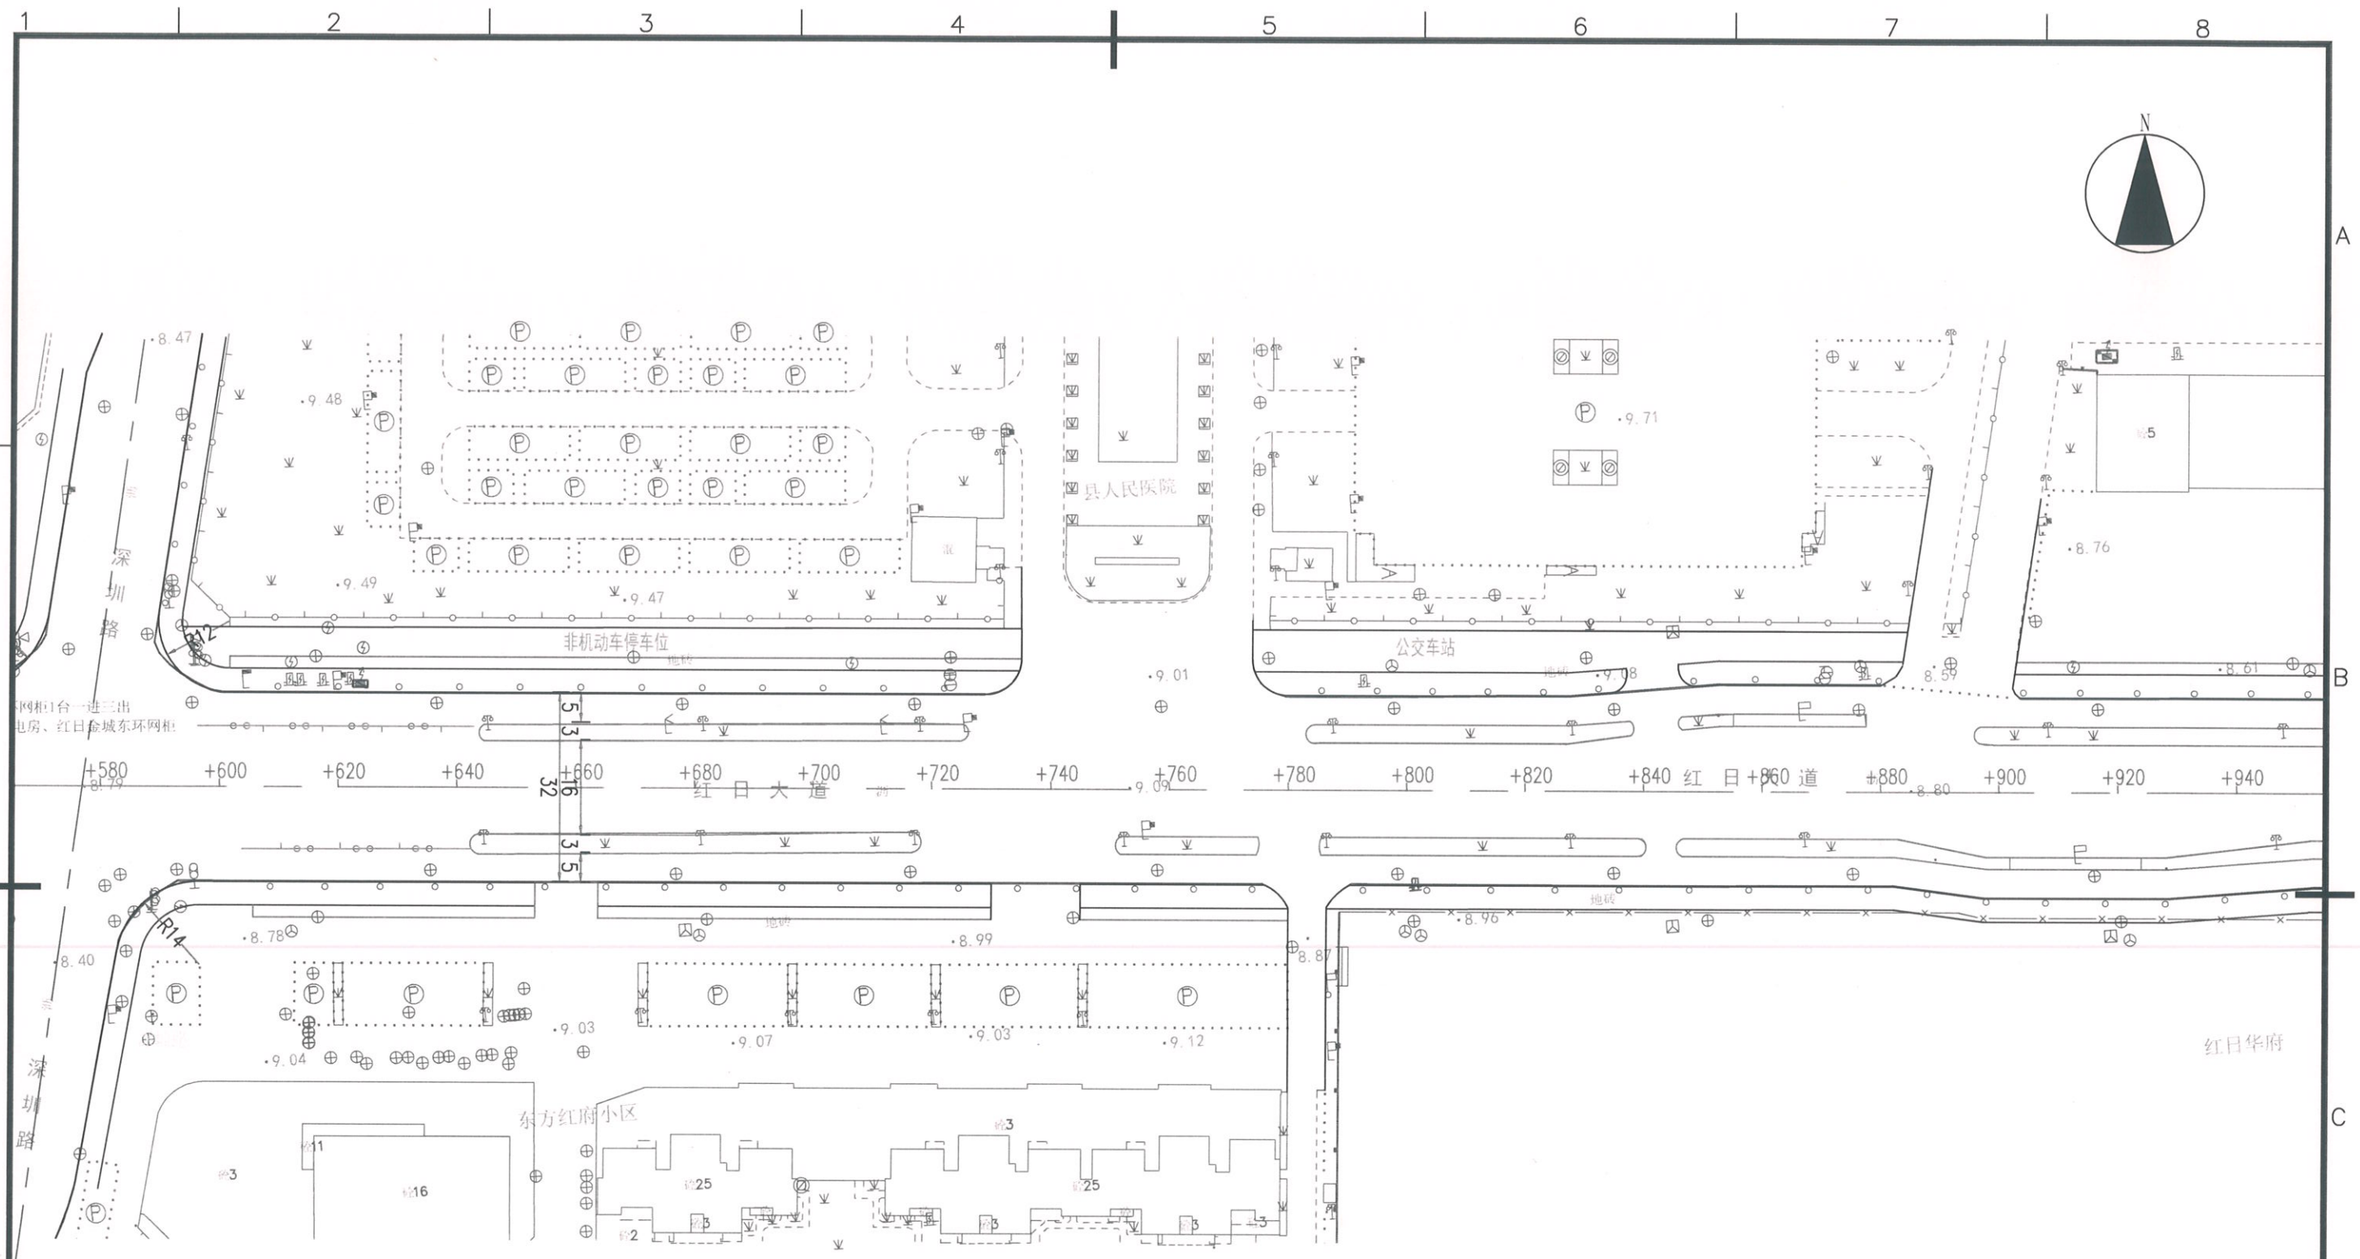

江苏省工程勘察设计出图专用章
常州凌峰润源电力工程设计有限公司
资质等级范围：电力行业（送电工程、变电工程）专业乙级
资质证书编号：A232A38857 有效期至：2029年05月30日

常州凌峰润源电力工程设计有限公司 证书编号：A232A38857		涟水县红日大道（安东路-深圳路）电力改造工程 工　程	施工　设计阶段
批　准		设　计	
审　核		制　图	路径示意图（6/10规划）
校　核		比　例	
		日　期	图　号

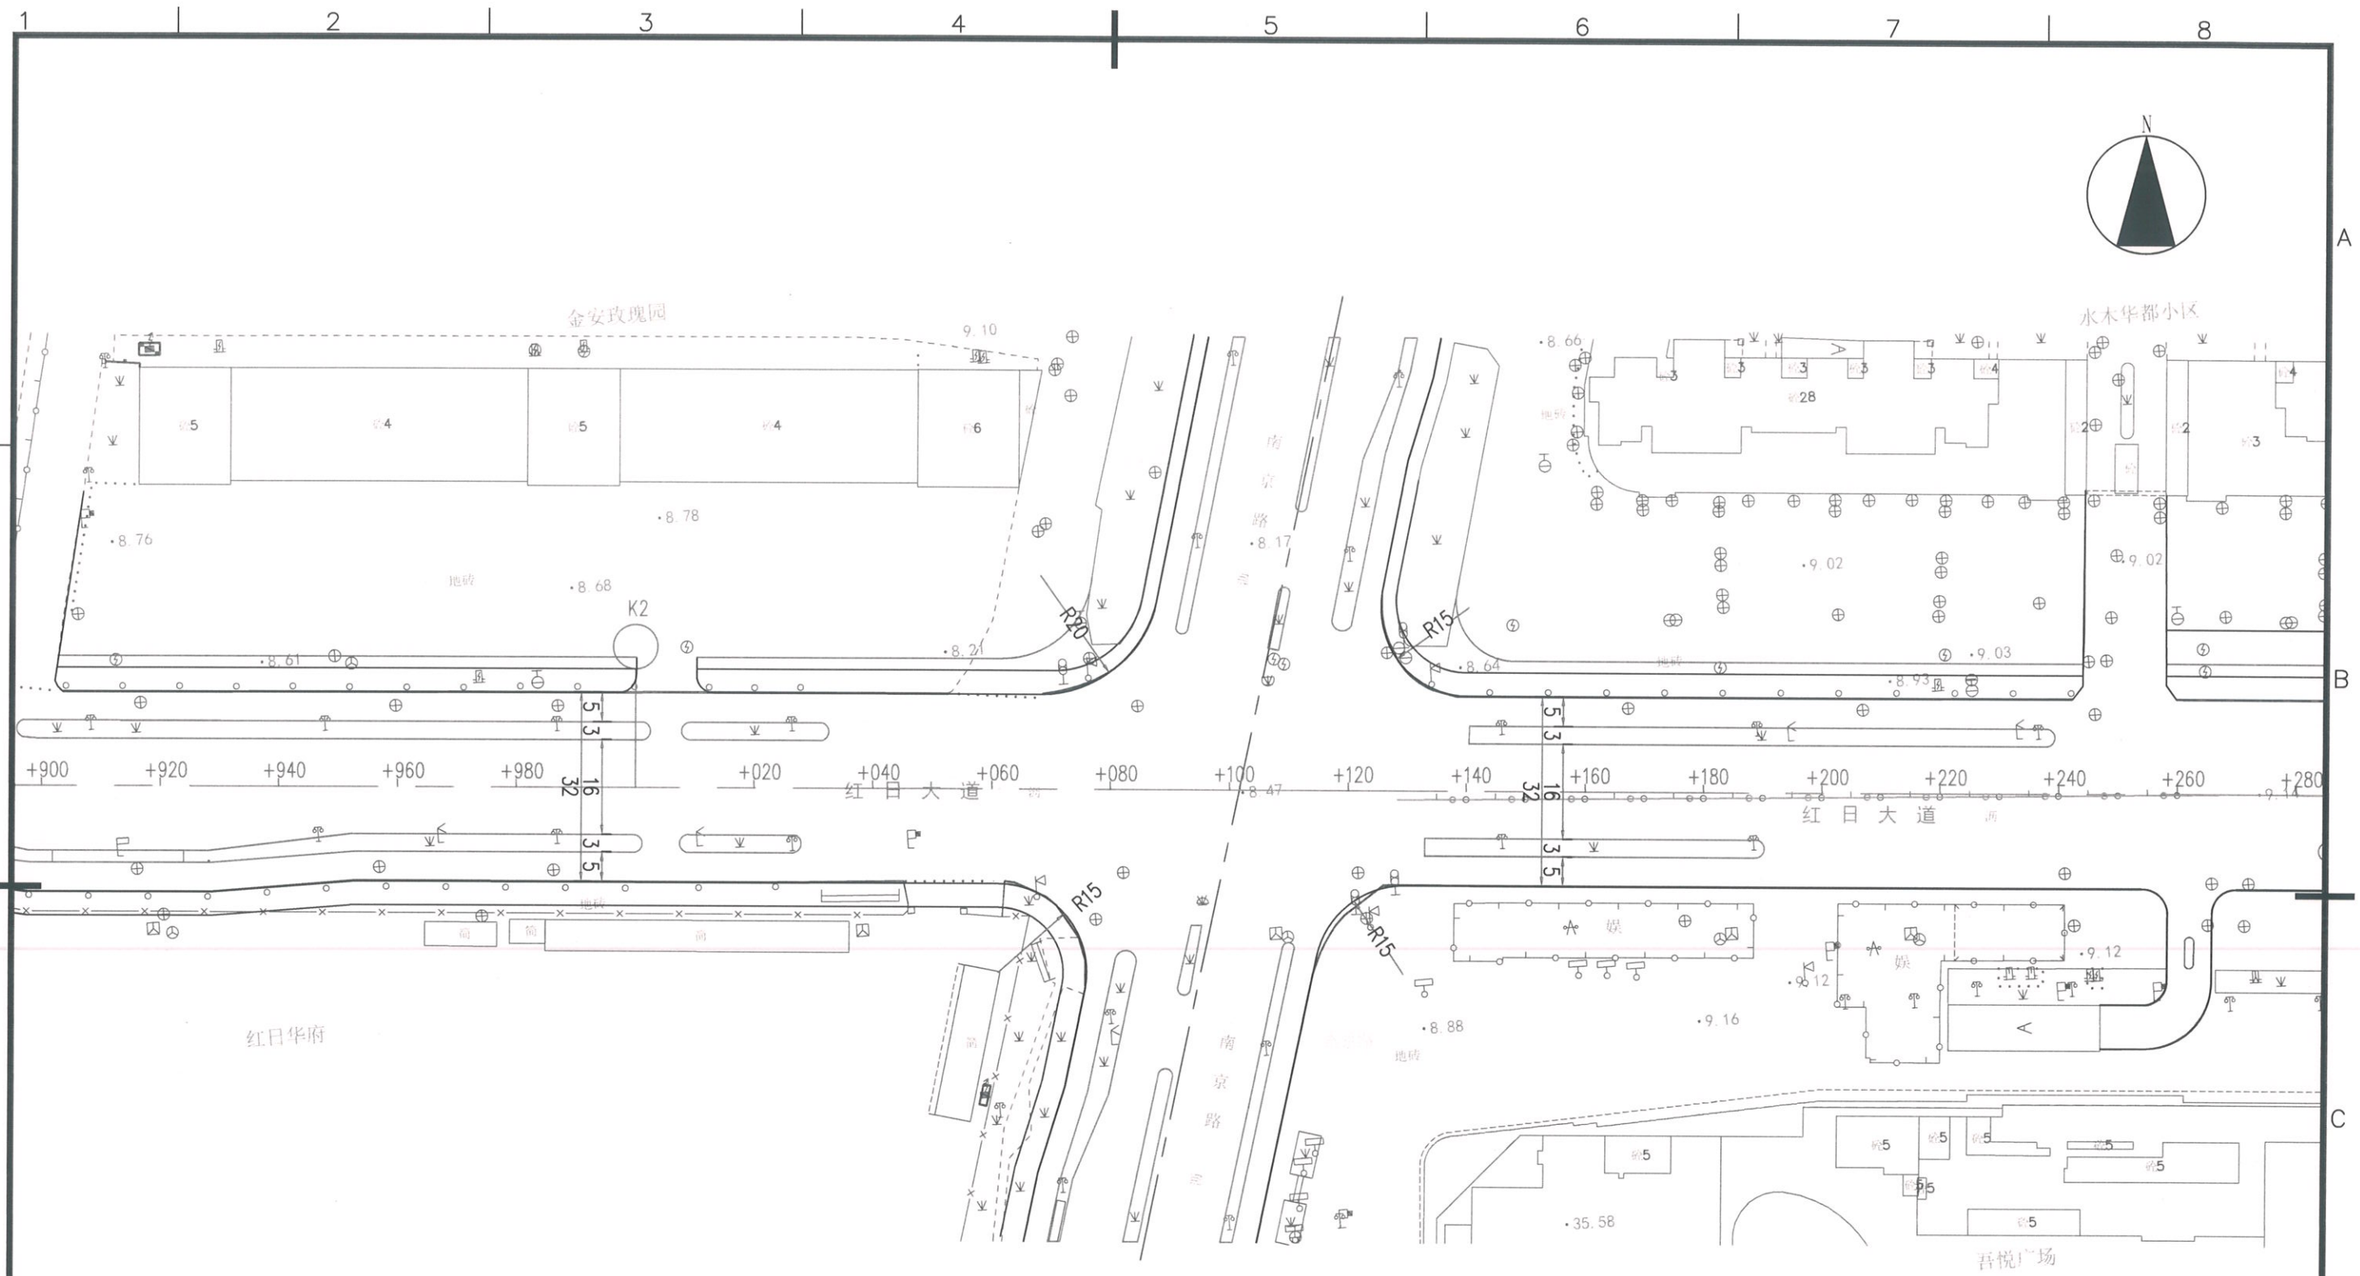


江苏省工程勘察设计出图专用章

常州凌峰润源电力工程设计有限公司

资质等级范围：电力行业（送电工程、变电工程）专业乙级


资质证书编号：A232A38857 有效期至：2029年05月30日

常州凌峰润源电力工程设计有限公司 证书编号：A232A38857				涟水县红日大道（安东路-深圳路）电力改造工程 工　程	施工　设计阶段
批　准		设　计		路径示意图（7/10规划）	
审　核		制　图			
		比　例			
校　核		日　期		图　号	

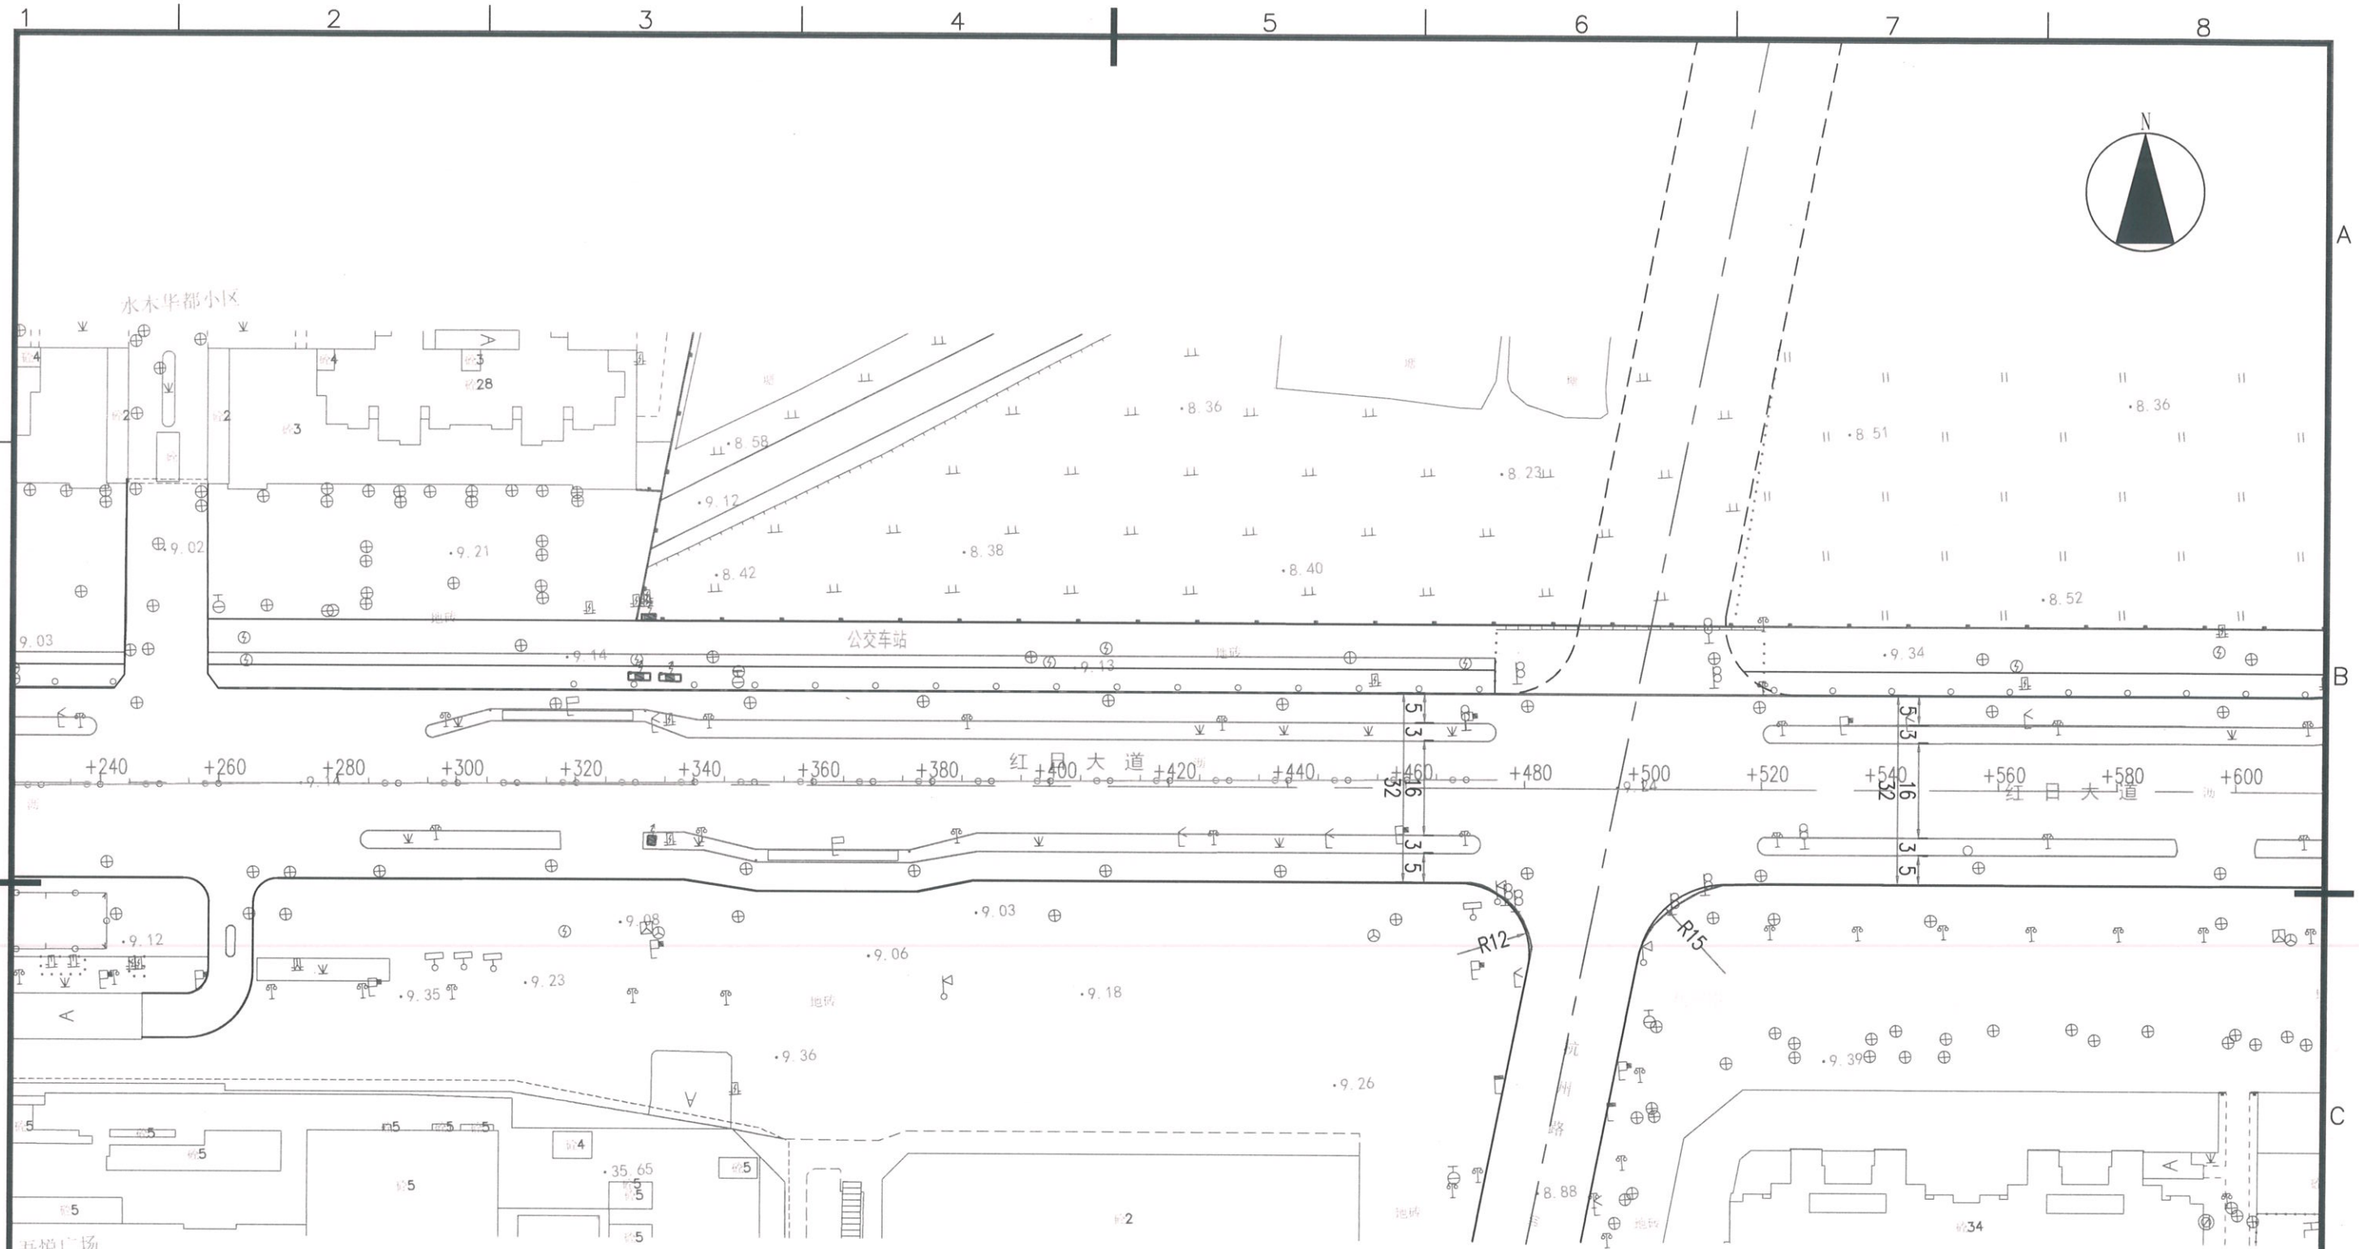

江苏省工程勘察设计出图专用章
常州凌峰润源电力工程设计有限公司
资质等级范围：电力行业（送电工程、变电工程）专业乙级
资质证书编号：A232A38857 有效期至：2029年05月30日

常州凌峰润源电力工程设计有限公司 证书编号：A232A38857				溧水县红日大道（安东路-深圳路）电力改造工程 工　程	施工	设计阶段
批　准		设　计		路径示意图（8/10规划）		
审　核		制　图				
校　核		比　例				
		日　期		图　号		

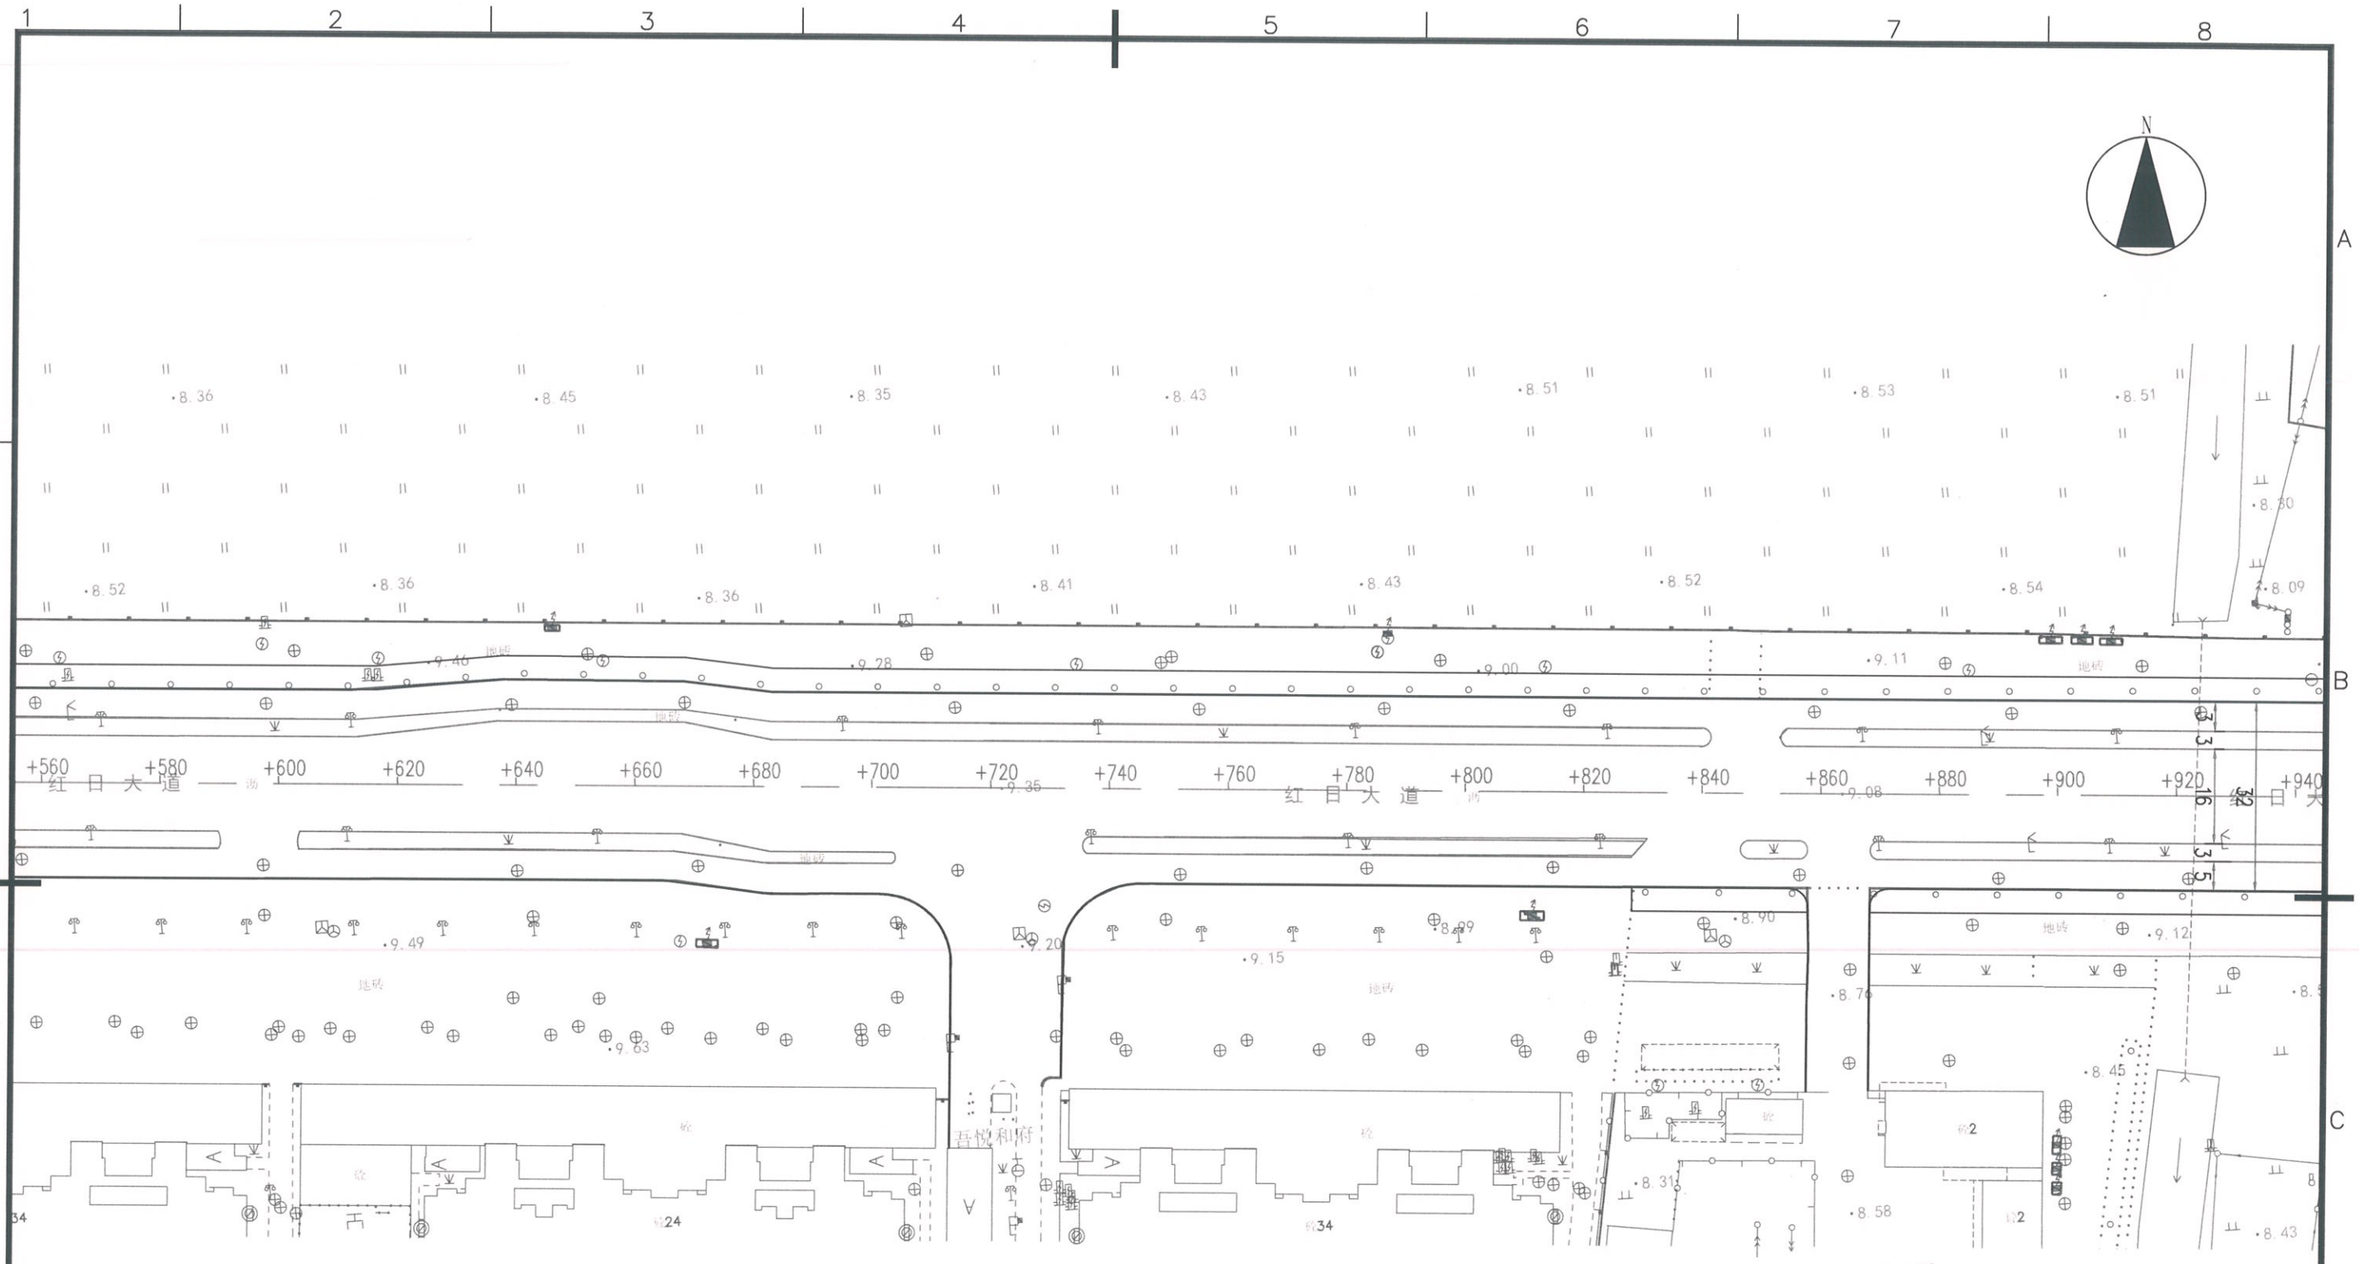


江苏省工程勘察设计出图专用章

常州凌峰润源电力工程设计有限公司

资质等级范围：电力行业（送电工程、变电工程）专业乙级

资质证书编号：A232A38857 有效期至：2029年05月30日

常州凌峰润源电力工程设计有限公司 证书编号：A232A38857		涟水县红日大道（安东路-深圳路）电力改造工程 工　程	施工　设计阶段
批　准		设　计	
审　核		制　图	
校　核		比　例	
		日　期	
路径示意图（9/10规划）		图　号	

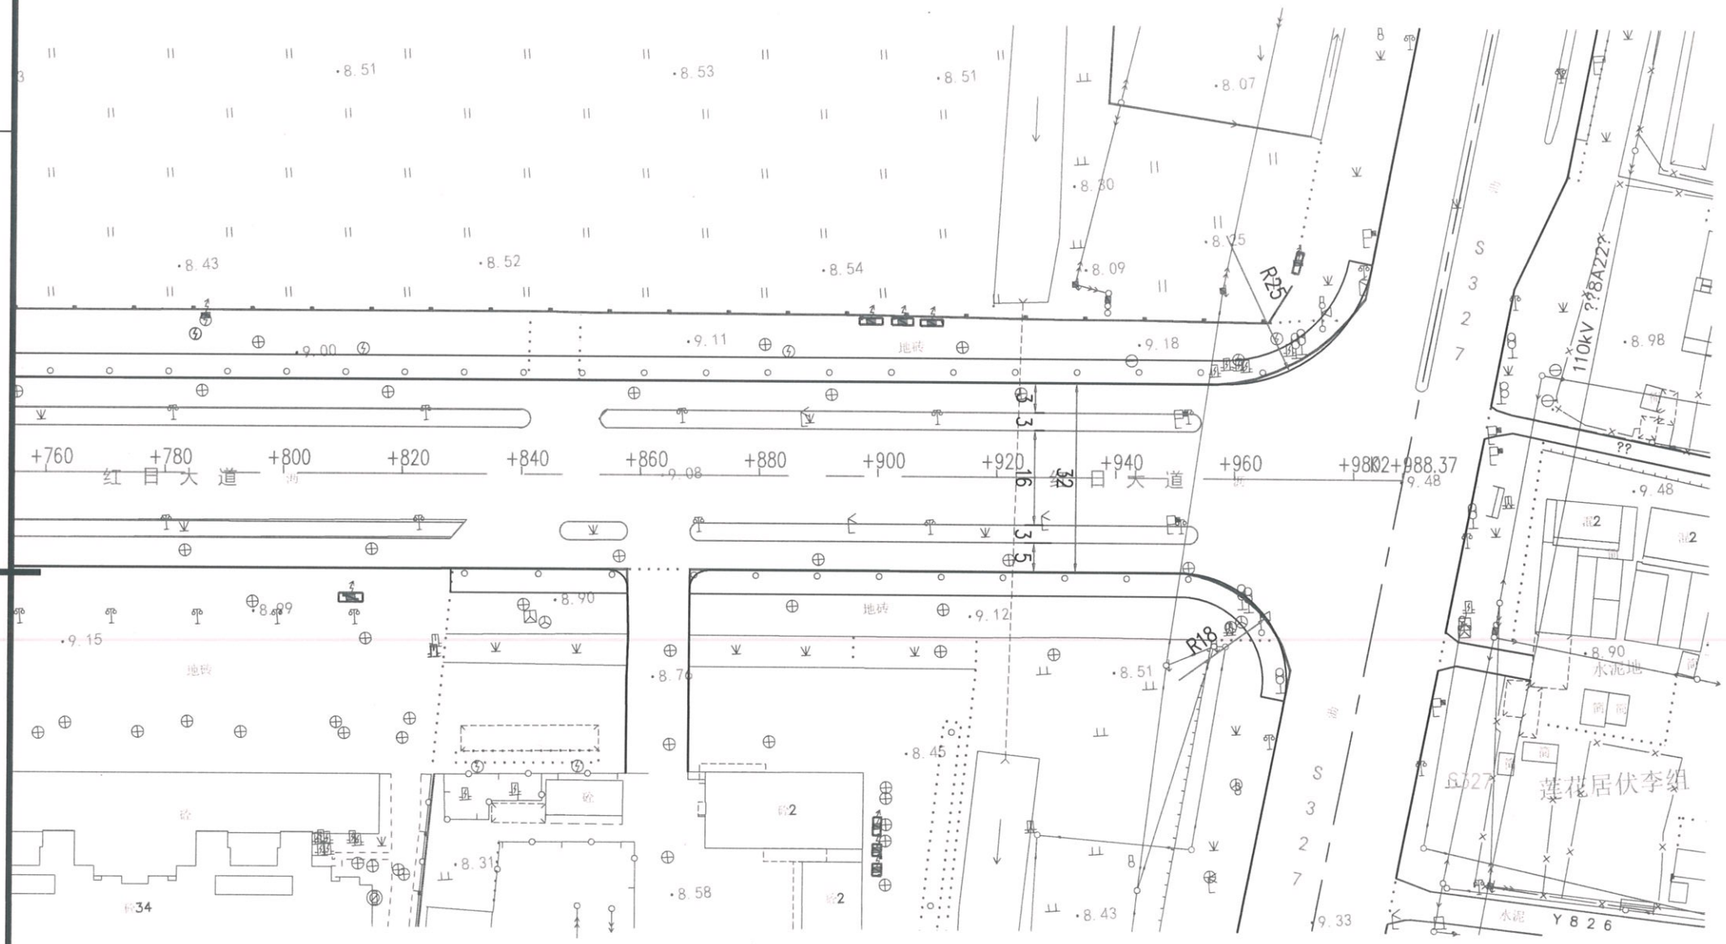

江苏省工程勘察设计出图专用章
常州凌峰润源电力工程设计有限公司
资质等级范围：电力行业（送电工程、变电工程）专业乙级
资质证书编号：A232A38857 有效期至：2029年05月30日

常州凌峰润源电力工程设计有限公司 证书编号：A232A38857				涟水县红日大道（安东路-深圳路）电力改造工程 工　程	施工　设计阶段
批　准		设　计		路径示意图（10/10规划）	
审　核		制　图			
		比　例			
校　核		日　期		图　号	