

郭村保卫战纪念馆改造设计方案

Guocun Defense Battle Memorial Hall
Renovation Design Proposal

空间装修老旧破损

展馆由于老化地面肯洼不平，墙顶面涂料有局部脱落，整体色调较为沉闷，动线局部具有安全隐患。

展示形式较为单一

展厅目前媒体设计，虽有重点区分，但内容设计较为单一，需要根据展示内容重新进行智能化赋能，增强互动性。

图文版式扁平重复

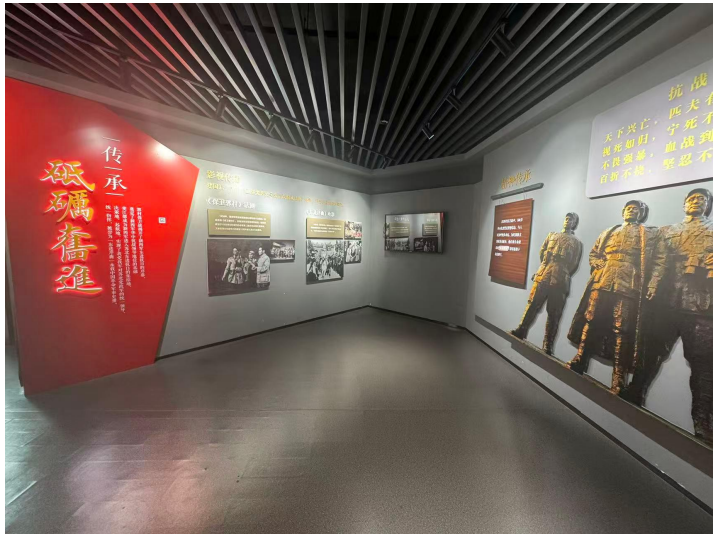
图文版式目前较为零碎，以单一图板组合为主，材料较为单一，缺少版式设计和视觉规范。



展厅一现状照片



展厅二现状照片



展厅三现状照片



空间场景化

根据展厅设计规范，对展馆现有空间材料，功能尺寸，视觉高度进行升级统一，符合观众观展需求及提升观展沉浸感



展示数字化

运用现代科技前沿数字技术，生动形象展示历史故事历史人物，赋予历史新生命，打造展厅最强视觉记忆点



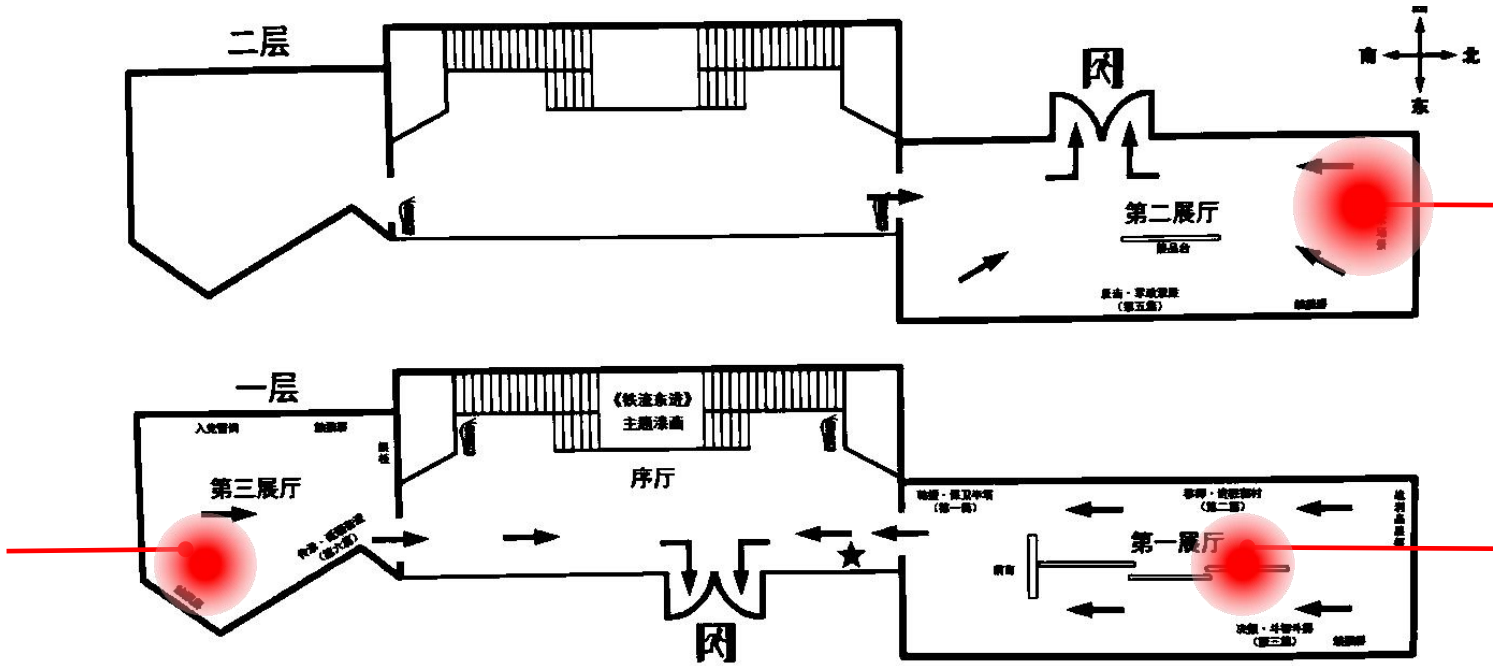
图文多元化

丰富图文图版层次，让其不是单一的文字图片而是形成有叙事性的画面，结合不同材料和物理互动提升展厅画面生动性

重点改造 Renovation Strategy

二展厅—战斗打响





三展厅—精神永续

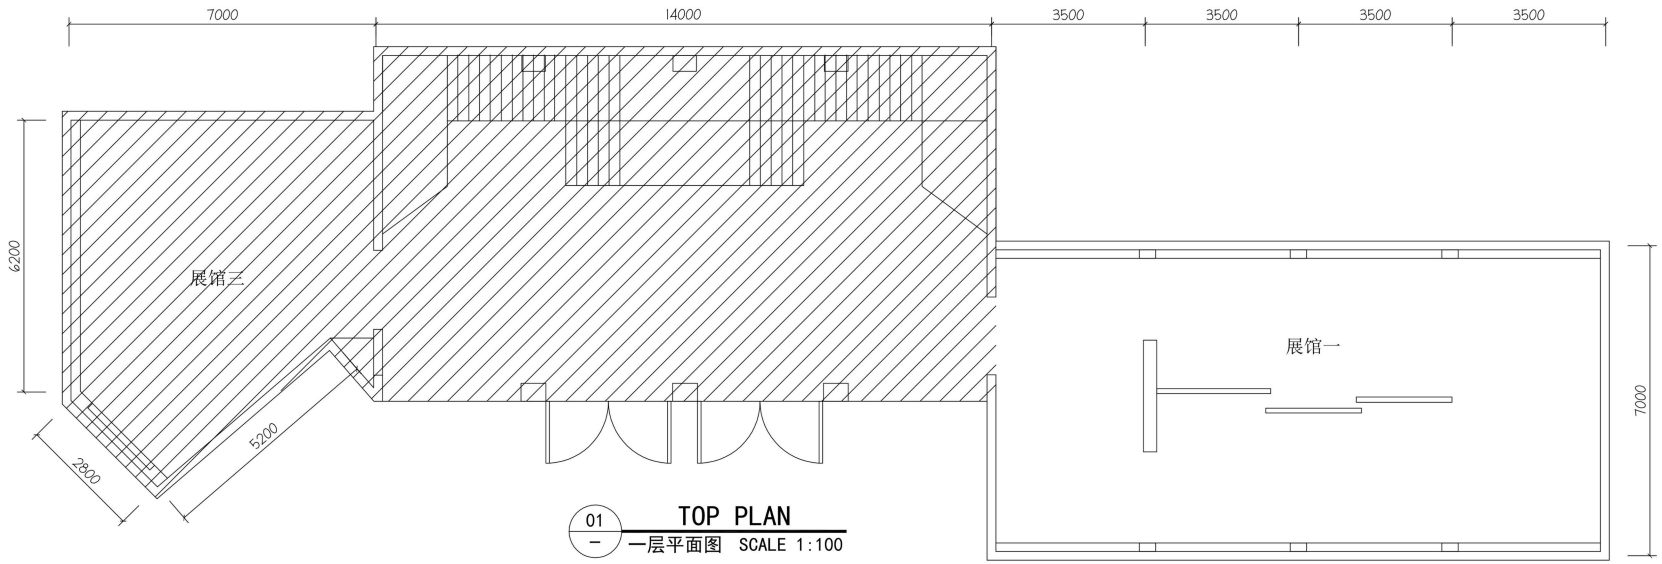


一展厅—战斗准备



本展馆分为三个主要空间，各空间较为独立不互通，针对每一空间的内容重点进行数字化改造的重点提升，让每个小空间都有亮点记忆点，串联起来形成郭村保卫战的整体历史故事脉络，提升观众观展代入感。

展馆一 平面图


7000
14000
3500
3500
3500
3500
6200
展馆三
展馆一
7000
5200
2800
01
一
TOP PLAN
一层平面图 SCALE 1:100

展馆一 VR全景







作品二维码 修改图标

微信扫码看VR全景

展馆一 效果图



展馆一 效果图



展馆一 效果图



展馆一 效果图



展馆一 效果图



展馆一 效果图

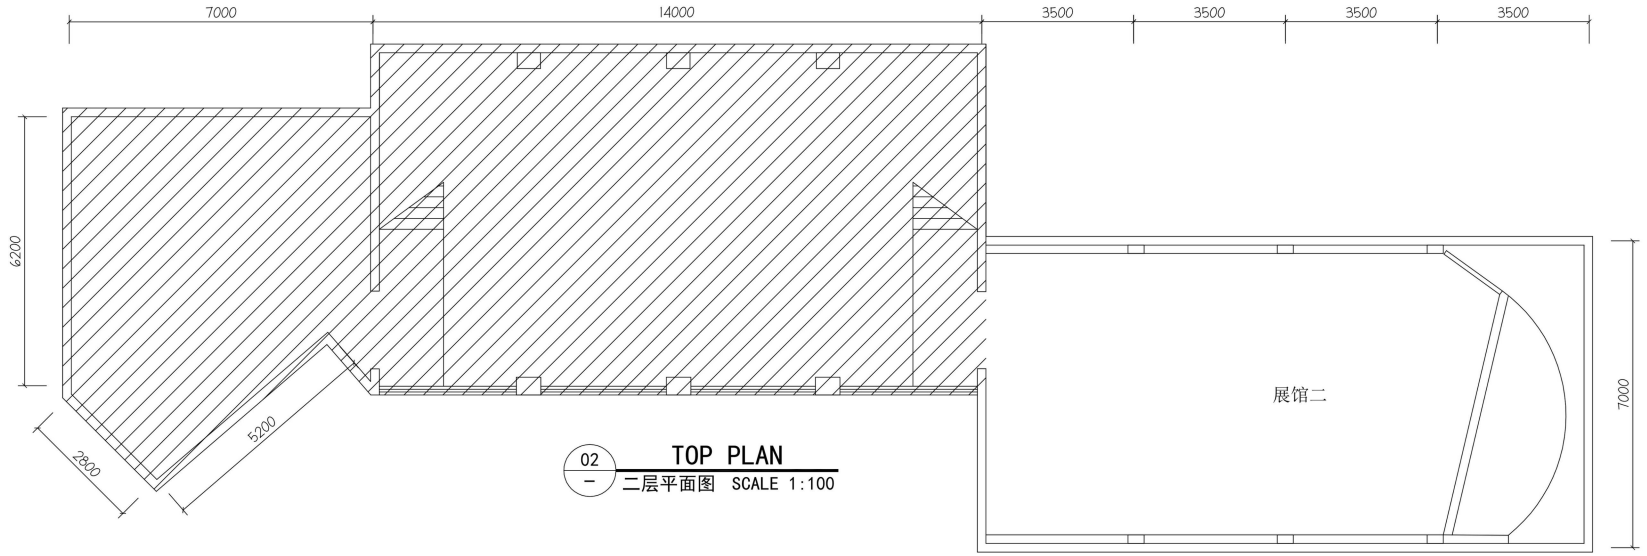


展馆一 效果图




夜送情报
1940年5月17日，
叶飞率部返回苏北根据
地驻地，遭遇日伪军
1000余人的大扫荡，组
织予以重创。
热置放器火灭

展馆二 平面图


7000
14000
3500
3500
3500
3500
6200
2800
5200
展馆二
7000
02
TOP PLAN
二层平面图 SCALE 1:100

展馆二 VR全景



作品二维码 修改图标

微信扫码看VR全景


一反一击

展馆二 效果图



展馆二 效果图



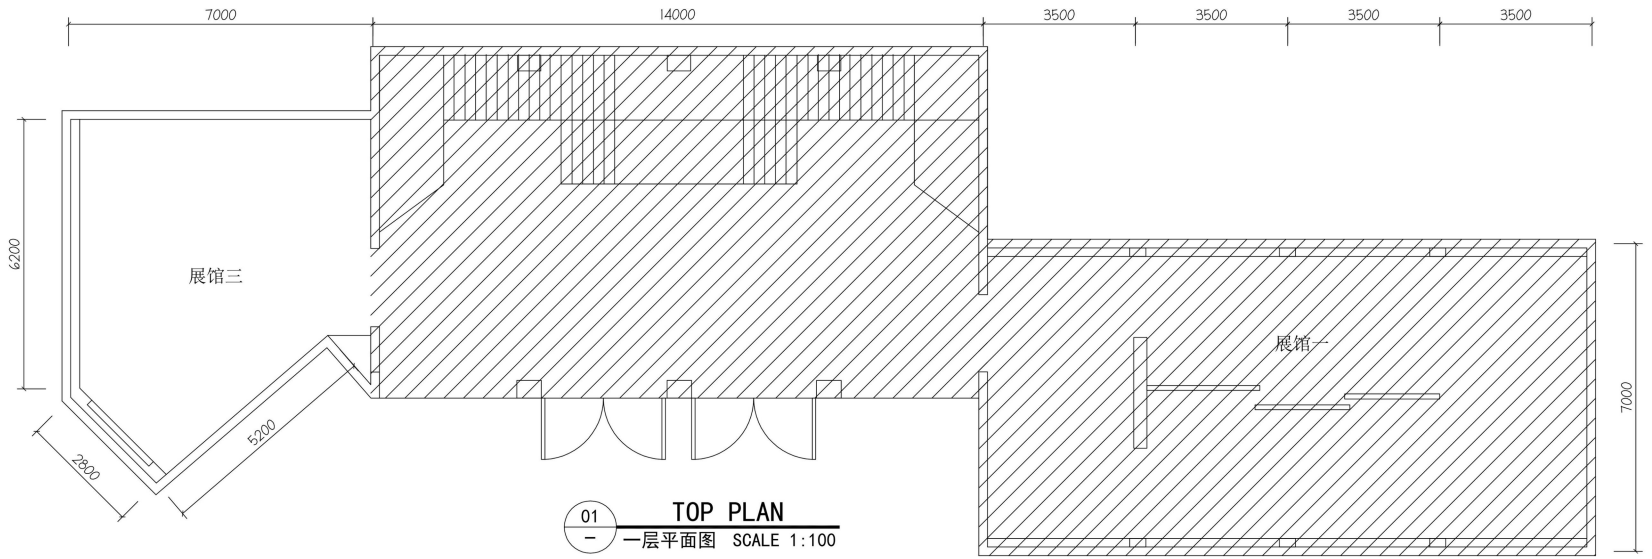
展馆二 效果图



展馆二 效果图



展馆三 平面图


7000
14000
3500
3500
3500
3500
6000
展馆三
5200
2800
展馆一
7000
01
一
TOP PLAN
一层平面图 SCALE 1:100


一传一承
铁骨丹心
铁骨丹心
铁骨丹心

展馆三 效果图



展馆三 效果图


入党誓词
我志愿加入中国共产党，拥护党的纲领，遵守党的章程，履行党员义务，
执行党的决定，严守党的纪律，保守党的秘密，对党忠诚，积极工作，
为共产主义奋斗终身，随时准备为党和人民牺牲一切，永不叛党。


军之魂
一传一承一
砥礪奮進
影視傳播

感谢观看，敬请指导。