Autodesk

中晏建设集团有限公司

证书编号	A251026966	项目代号		图　　别	建 施
				日　　期	2026-8
				图　　号	JS-0

建 设 单 位	连云港市海州区新坝镇人民政府				
工 程 名 称	海州区新坝镇四里村2026年度宜居宜业和美乡村建设项目方案及施工图设计				

图　纸　目　录

序号	图　纸　名　称	图　号	图 幅	比　例
0	图纸目录	JS-0	A4	
1	施工图设计说明	JS-1	A1	
2	现状一层平面图	JS-2	A2	
3	现状二层平面图	JS-3	A2	
4	现状三层平面图	JS-4	A2	
5	改造后一层平面图	JS-5	A2	
6	改造后二层平面图	JS-6	A2	
7	改造后三层平面图	JS-7	A2	
8	屋顶层平面图	JS-8	A2	
9	1-6立面图 6-1立面图	JS-9	A2	
10	C-A立面图 A-C立面图	JS-10	A2	
11	卫生间做法表	JS-11	A2	

审核	核对	设计	页　数	共1页
			页　次	第1页

Autodesk

Autodesk

海州区新坝镇四里村2026年度宜居宜业和美乡村建设项目

工程编号：JY-20260802
注：本图册为四里村景观设计工程 施工图（包含硬质、小品），图幅为：A3。

建设单位：板浦镇人民政府

出图日期：2026-8-10

中晏建设集团有限公司

装 订 线

Autodesk

景观工程施工设计说明

1.概要说明

工程项目：海州区新坝镇四里村2026年度宜居宜业和美乡村建设项目

开发单位：新坝镇人民政府

环境设计：中晏建设集团有限公司

2.设计依据：

2.1国家及地方颁发的有关工程建设的各类规范、规定与标准。

国家建筑标准设计图集（中国建筑标准设计研究院；

《风景园林图例图示标准》CJJ67-2015；

《园林绿地用植物木本苗》CJ/T24-2018；

2.2经过城建、人防、环保、消防等部门盖章同意的总平面布置图。

2.3甲方对乙方的设计委托书。

2.4甲方认可的景观规划设计方案及初步设计文件。

3.设计深度：

按照建设部二零零八年版《建筑工程设计文件编制深度的规定》中施工图设计深度及园林绿化设计规范的有关要

求，本设计单位根据甲乙双方合同确定的设计深度进行编排制定。

4.本次设计内容、范围：

本次设计范围为四里村游园景观建设工程：景观施工图包括（硬质、小品、绿化）具体分区见PL-01。

5.技术说明及要求：

5.1本工程总平图与分区平面图设计标高采用绝对标高值，园建单体及立、剖设计采用相对标高值；其±0.00对绝

对标高值，详见各图中附注；本工程设计绝对标高为（黄海）高程系。

5.2本工程设计中除标高以米(m)为单位外，其余尺寸均以毫米(mm),角度以度为单位。

5.3本工程设计中所指距地高度均指离开完成面高度。

5.4本工程设计中所注材料配合比为体积比，强度水泥砂浆。

5.5本工程各种材料做法标注顺序自上而下：垂直面上是以施工先后次序注写；水平面上是按实际的上下层次注写。

5.6所有外装饰材料色彩需报小样，经甲方及设计单位认可后方可大面积施工。

5.7地下管线应在绿化施工前铺设。

5.8石材留缝除特殊说明外，其余未注明处留缝均<2mm。

5.9设计选用新型材料产品时，其产品的质量和性能必须经过检测符合国家标准后才能采用，并由生产厂家负责指

导施工，以保证施工质量。(塑木、灯具)(重要)

6．安全措施：

本工程所有的设计均需满足国家及地方现行工程建设规范。

7．硬景部分

7.1　做法说明：

除图纸中另有要求或另有工程做法的详细说明外，均按此工程做法的要求施工。如图纸与现场有任何偏差，

施工方应及时通知景观设计师，改变前需得到业主和景观设计师的批准确认。

7.1.1　广场地面

7.1.1.1　地面垫层应铺设在均匀密实的基土上，耕土和淤泥必须挖除后用素土或灰土分层夯实。当地基土质较差时，可用碎石、卵石或碎砖等夯入土中，以加强基土。对软弱地基的利用或处理，采用喷粉桩加强地基，具体做法见各区详图。

7.1.1.2　各类地面垫层厚度选定除应考虑地面荷载、压实填土地基变形模量EO外，对于有腐蚀性介质作用的地面或面层设计质量有较高要求、以及地面面积较大时，采用200厚C25混凝土垫层。

7.1.1.3　各类地面的地基为素土夯实，其垫层下填土的压实系数（土的控制干容重与最大干容重的比值）不小于0.9。

7.1.1.4　天然花岗石面材安装前，应进行品种、颜色分类选配后，按设计要求铺贴。

7.1.1.5　铺装依施工放线而定，所有曲线需按方格网放线以保证曲线流畅，自然。

7.1.1.6　广场地面铺装需设置伸缩缝，纵向、横向缩缝间距不大于6M，可用分仓施工缝代替，伸缝间距为20-30M，缝宽20mm，沥青灌缝。

7.1.2　道路、台阶、坡道

7.1.2.1 室外坡道其坡高与坡长之比不宜大于1:10，供轮椅使用的坡道不宜大于1:12。

7.1.2.2 路面横坡：人行道为2-3%，混凝土车行道为1-1.5%。

7.1.2.3 混凝土路面纵、横向缩缝间距5-6m，伸缝间距一般为20-30m，缝宽20mm，沥青灌缝。

7.1.2.4 路面宽度、坡度及道牙等均见单项工程设计处理。

7.1.2.5 台阶或坡道下回填土须分层夯实,每层厚不超过200mm。

7.1.2.6 台阶或坡道平台与外墙面之间须设变形缝，缝宽20。灌建筑嵌缝油膏，深50。

7.1.2.7 交界处市政人行道无障碍缘石坡道做法，正面坡的缘石外露高度不大于20，坡度不得大于1:12宽度不得小于1.2m。侧面坡的坡度不得大于1:12。全宽式缘石坡道的坡度不得大于1:20。

7.1.3　排水沟(如需设置)

7.1.3.1 砖砌排水沟用MU7.5砖、M5水泥砂浆砌筑。

7.1.3.2 排水沟如遇填土，沟底C15混凝土垫层下应加铺50-70粒径卵石（或碎石）一层夯入土中。

7.1.3.3 排水沟纵向坡度为0.5%；

7.1.3.4 排水沟与勒脚交接处设变形缝，缝宽30灌建筑嵌缝油膏，深50。

7.1.3.5 每30-40M设变形缝，缝宽30灌建筑嵌缝油膏。

7.1.4　场地标高

7.1.4.1　施工方应对整个设计范围内最终实施的地形、场地、路面及排水的最终效果负责。施工前应粗略核实相应的场地标高，并将有疑问及相关矛盾之处提醒设计师注意，以便在施工前解决此类问题。

7.1.4.2　对于人行道路面标高、剖面图、区域排水系统、路面排水系统道牙顶端标高等，请参照图纸。施工前，应对照图纸核实所有平面图中注明的竖向信息资料。

7.1.4.3　路面排水系统，区域排水系统，植物排水系统，植物疏水系统及穿孔排水管线都应与雨水排水系统相连，参照建筑师或技术工程师的图纸。

7.1.4.4　以下坡比标准适用于所有场地情况，如有差异，请在竖向施工前通知环境设计师；

场地	最小	最大
广场及庭院	1%	2%
人行道	1%	4.9%
斜坡	5%	8.33%(需设扶手)
地面种植	2%	2：1
台阶、坡道及休息平台	0.5%	0.5%

7.1.4.5　所有地面排水、应从构筑物基座或建筑外平面向外排。

7.1.4.6　施工方应与业主协调室内外出入口处的室内外高差。

7.1.5其他

7.1.5.1坐椅等户外配套设施皆为艺术小品，要求精工细做，成品外观达到高档家具的水平。需特别注意避免机械损伤。

7.1.5.2为保证视觉景观效果的统一，所有井盖均做双层井盖，面层做法周围铺装一致。采用双层井盖。

7.1.5.3给水：采用现在实用的快速取水器，由人工浇灌。

电气 | 电装
给排水 | 暖通
建筑 | 结构
制图人

	变更打印栏		版本栏
项目负责人	臧文阳		
专业负责人	臧文阳		
设 计 人	刘 玲		

项目负责人注册章

出图专用章

审图章

专业负责人注册章

竣工章

中晏建设集团有限公司
Zhongyan Construction Group Co.,Ltd

建筑行业（建筑工程）乙级　证书编号：A251020960
市政行业（给排水、桥梁、道路工程）专业乙级
农林行业（农业综合开发生态工程）专业乙级
公路行业（公路）专业丙级　水利行业丙级

建设单位 Construction unit	连云港市海州区新坝镇人民政府		
工程名称 PROJ.NAME	海州区新坝镇四里村2026年度宜居宜业和美乡村建设项目方案及施工图设计		
图名 DWG.NAME	设计说明一		
项目负责人 PROJ.MANAGER	臧文阳	审 定 APPROVE	张宁
专业负责人 ARCH.CHIEF	臧文阳	工程编号 PROJ.NO.	LYH2025006-05
设计制图 DESIGN	刘 玲	设计阶段 PHASE	施工图
校 对 PROOF	臧文阳	比 例 SCALE	1：100
审 核 CHECKED BY	张 宁	日 期 DATE	2026.08
		图 号 DWG.NO.	JS-1

备注栏

1、本图纸须经规划、施工图审查、消防等主管部门批准后方可实施。

2、图中所有尺寸均以标注为准，除注明外，标高以米（m）为单位，其余均以毫米（mm）为单位。

3、使用本图纸时，请同时参照各专业图纸，如有疑问，请及时与设计师联系。

4、施工单位不得随意变更图纸，所有变更须征得设计师同意。

5、请勿以比例尺度量此图，一切尺寸应按所标数字所示为准。

6、此图纸版本归本设计单位所有。

Autodesk

Autodesk

景观工程施工设计说明

7.1.5.4排水：采用排水暗沟结合地漏（局部）的排水方式。本工程设计中排水地漏，吐水管和集水坑处为最低点，按0.5%找坡。
7.1.5.5照明：除特殊灯具外，所有园林和道路照明灯具均按园施及国家有关规范实施。
7.2材料说明
7.2.1砖的标号不低于MU7.5，石料不应采用风化石强度大于MU30，水泥标号不低于325号。
7.2.2材料除注明者外，钢筋混凝土构件的混凝土为C20，钢筋采用I、II级钢筋。
7.2.3砖砌体用M5水泥砂浆砌筑。
7.2.4本设计所有砖构筑物均设墙身防潮，做法为20厚1:2水泥砂浆，掺5%防水粉。
7.2.5在墙面、地面、顶棚上固定各种设备、管线支架、建筑配件以及建筑装修的固定件，凡有条件均应采用钢制膨胀螺栓、塑料胀管、射钉等安装构件以代替在混凝土或砖墙中预埋件等做法，固定构件按其允许荷载、规格等有关技术参数选用。
7.2.6电焊条选用E4315的手工电弧焊条型号。所有构件的焊缝高度均为8MM焊缝长。
7.2.7钢结构材料采用Q235（即A3）钢材，钢材要求具有标准强度，伸长率，屈服强度及硫、磷含量的合格保证书，以及碳含量有保证书，符合GB700-88结构钢技术条件，须经过防锈处理后方可使用。
7.2.7.1除锈采用钢刷清除构件表面的毛刺，铁锈，油污及附着在构件表面的杂物；
7.2.7.2油漆采用硼砚酚醛防锈漆打底，酚醛磁漆二度。
7.2.8所有木件均采用一级木料，其含水率不大于18%，须经过防腐处理后方可使用。
7.2.8.1防腐处理方法一：木料采用强化防腐油涂刷2-3次，强化防腐油配合比97%混合防腐油，3%氯酚（用于地面以下）。
7.2.8.2防腐处理方法二：采用E-51双酚A环氧树脂刷2次（用于地面以上）。
7.3 由于无地基资料,基地强度无法确定，具体要求如下：挡墙下地基承载强度不小于180KPA,小品构筑物基础承载强度不小于210KPA。
7.4 配套设施：
7.4.1主要是成品休闲椅、垃圾箱及灯具的选型。根据整个小区的风格，选用相应的配套设施。
8.绿化部分：详见绿化设计说明。
9.水泥,硬质铺装路面回填60公分建筑垃圾，绿化部分回填60公分种植土

分部工程	编号	分项工程	单位	工程数量
道路工程	1	6cm厚沥青混凝土	m²	17099.27
	2	13mm厚SBR橡胶面层	m²	1066
	3	120厚C20混凝土垫层	m²	1066
	4	300mm厚灰土垫层	m²	1066
	5	150厚C25水泥混凝土	m²	719.06
	6	250mm厚砂砾石	m²	719.06
	7	排水沟	m²	1648.54
	8	100*300mm五莲灰花岗岩路缘石	m²	1648.54
	9	拆除现状损坏道路（150mm厚）	m²	1500
	10	C20水泥混凝土恢复路面（150mm厚）	m²	1500
土建工程	编号	墙面喷刷乳胶漆两遍	m²	4000
	编号	墙面彩绘	m²	500
	编号	围墙	M	400
	编号	原木栏杆	M	400
路灯工程	编号	太阳能路灯	套	50
其他	编号	河道清淤	m³	5280.22

电气 | 电装
给排水 | 暖通
建筑 | 结构
制图人

专业打印栏		版本栏
项目负责人	臧文阳	
专业负责人	臧文阳	
设 计 人	刘 环	

项目负责人注册章

出图专用章

审图章

专业负责人注册章

竣工章

中晏建设集团有限公司
Zhongjian Construction Group Co.,Ltd

建筑行业（建筑工程）乙级　证书编号：A251020960
市政行业（给排水、桥梁、道路工程）专业乙级
农林行业（农业综合开发生态工程）专业乙级
公路行业（公路）专业丙级　水利行业丙级


建设单位 Construction unit	连云港市海州区新浦镇人民政府		
工程名称 PROJ. NAME	海州区新浦镇四五村2020年度拉定后续和关乡村建设项目方案及施工图设计		
图名 DWG. NAME	设计说明二		
项目负责人 PROJ. MANAGER	臧文阳	审 定 APPROVE	张宁
专业负责人 ARCH. CHIEF	臧文阳	工程编号 PROJ. NO.	LNG2025006-05
设计制图 DESIGN	刘 环	设计阶段 PHASE	施工图
校 对 PROOF	臧文阳	比 例 SCALE	1: 100
审 核 CHECKED BY	臧文阳	日 期 DATE	2026.08
	审 批	图 号 DWG. NO.	JS-2

备注栏
1、本图纸须经规划、施工图审查、消防等主管部门批准后方可生效。
2、图中所有尺寸均以标注为准，设计标高、标高以米（m）为单位，其余均以毫米（mm）为单位。
3、使用本图纸时，请同时参照各专业图纸，如有疑问、请及时与设计经理联系。
4、施工单位不得随意变更图纸，所有变更须征得设计师同意。
5、请勿以比例尺度量此图，一切尺寸按图内数字所示为准。
6、此图纸版本归本设计单位所有。


Autodesk

Autodesk



北
围墙位置
沿街墙面粉刷范围
河道清淤
400宽混凝土盖板排水沟
混凝土栅子钢盖参见12J003-A2-6
沿街墙面粉刷范围
原地面标高
二层楼
百里村委会
原地面标高
铺设沿营路面
(原始混凝土路面)
铺设沿营路面
(原始混凝土路面)
铺设沿营路面
(原始混凝土路面)
铺设沿营路面
(原始混凝土路面)
围墙位置
沿街墙面粉刷范围
河道清淤
沿街墙面粉刷范围
400宽混凝土盖板排水沟
混凝土栅子钢盖参见12J003-A2-6
400宽混凝土盖板排水沟
混凝土栅子钢盖参见12J003-A2-6
50CM高原木槽钉
50CM高原木槽钉
沿街墙面粉刷范围
50CM高原木槽钉
铺设沿营路面
(原始混凝土路面)
铺设沿营路面
(原始混凝土路面)
50CM高原木槽钉
400宽混凝土盖板排水沟
混凝土栅子钢盖参见12J003-A2-6
铺设沿营路面
(原始混凝土路面)
现状道路
新为沥青混凝土路面
现状道路
新为沥青混凝土路面
现状道路
新为沥青混凝土路面

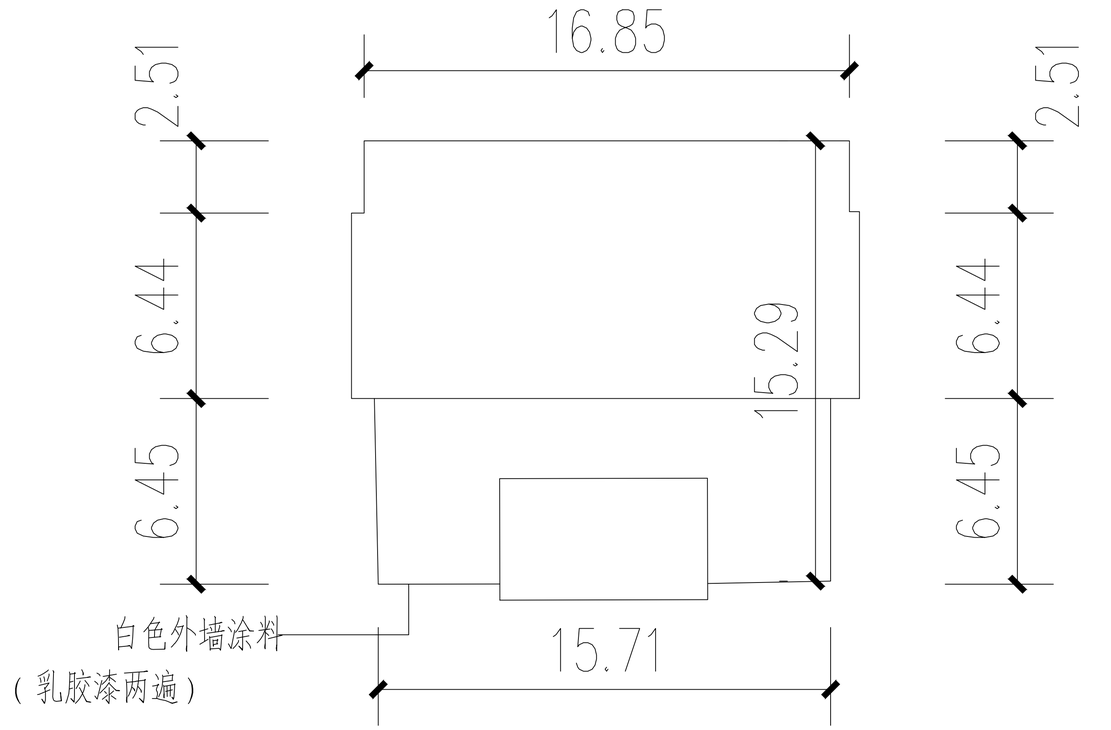

户型平面图 1:10

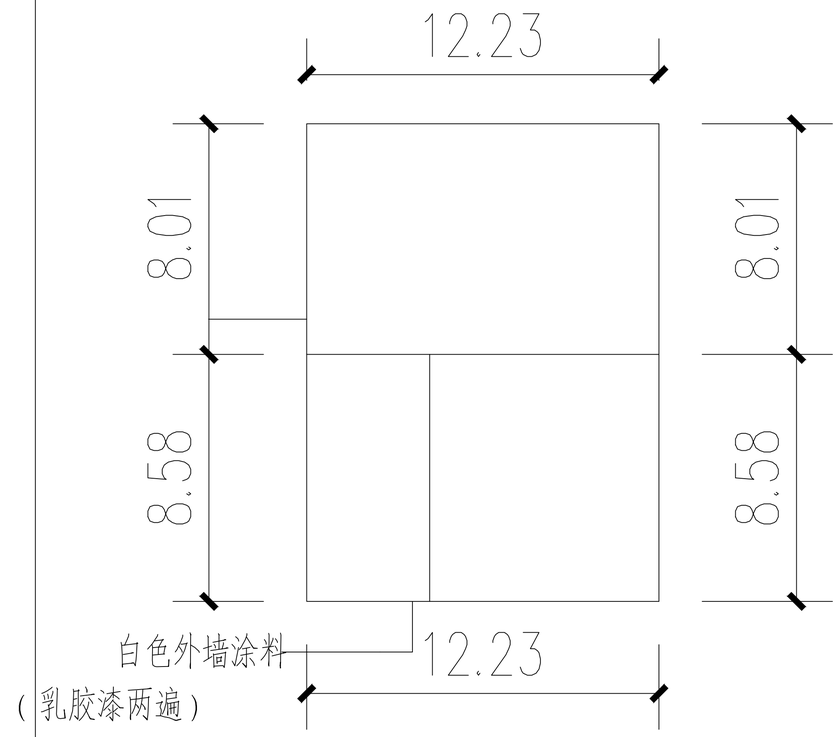


户型平面图 1:10

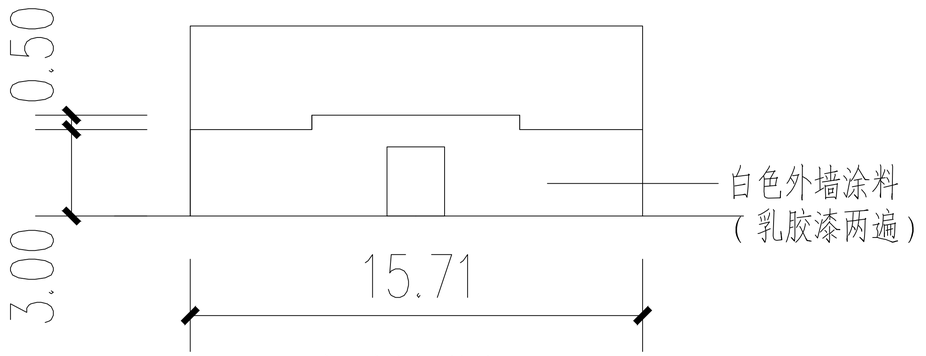

户型立面图 1:10

立面出新4000平方米,墙面彩绘500平方。

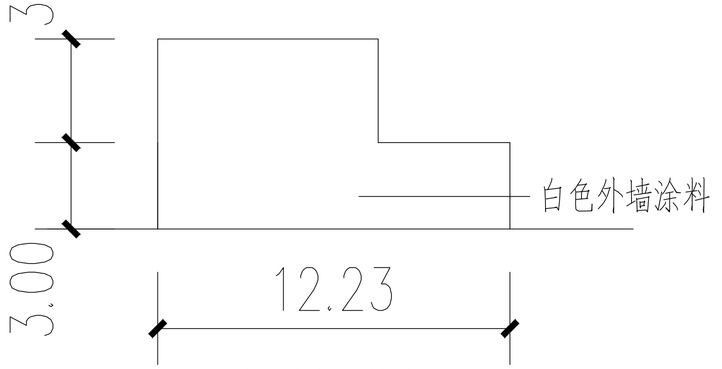

户型立面图 1:10

	发放打印栏	发署栏
项目负责人	戴江阳	
专业负责人	戴江阳	
设 计 人	刘 玲	

项目负责人注册章

出图专用章

审图章

专业负责人注册章

施工章

中晏建设集团有限公司
Zhongyan Construction Group Co.,Ltd

建筑行业（建筑工程）乙级　证书编号：A251020906
市政行业（给排水、桥梁、道路工程）专业乙级
农林行业（农业综合开发生态工程）专业乙级
公路行业（公路）专业丙级　水利行业丙级


建设单位 Construction unit	连云港市海州区新坝镇人民政府
工程名称 PROJ. NAME	海州区新坝镇西墅村2025年度宜居宜业和美乡村建设项目古窑及施工图设计
图名 IMG. NAME	墙面粉刷大样图


项目负责人 PROJ. MANAGER	戴江阳	审 定 APPROVE	张 宁
专业负责人 ARCH. CHIEF	戴江阳	工程编号 PROJ. NO.	LYG2025906-05
设计制图 DESIGN	刘 玲	设计阶段 PHASE	施工图
校 对 PROOF	戴江阳	比 例 proportion	1：100
审 核 CHECKED BY	张 宁	日 期 DATE	2026.09
		图 号 IMG. NO.	JS-4

备注栏

1、本图纸须经规划、施工图审查、消防等主管部门批准后方可生效。
2、图中所有尺寸均以标注为准，除注明外，标高以米（m）为单位，其余均以毫米（mm）为单位。
3、使用本图纸时，请同时参照各专业图纸，如有疑问，请及时与设计师联系。
4、施工单位不得随意变更图纸，所有变更须征得设计师同意。
5、请勿以比例尺代量尺寸，一切尺寸数据均需详细标注。
6、此图纸版权归本设计单位所有。

Autodesk

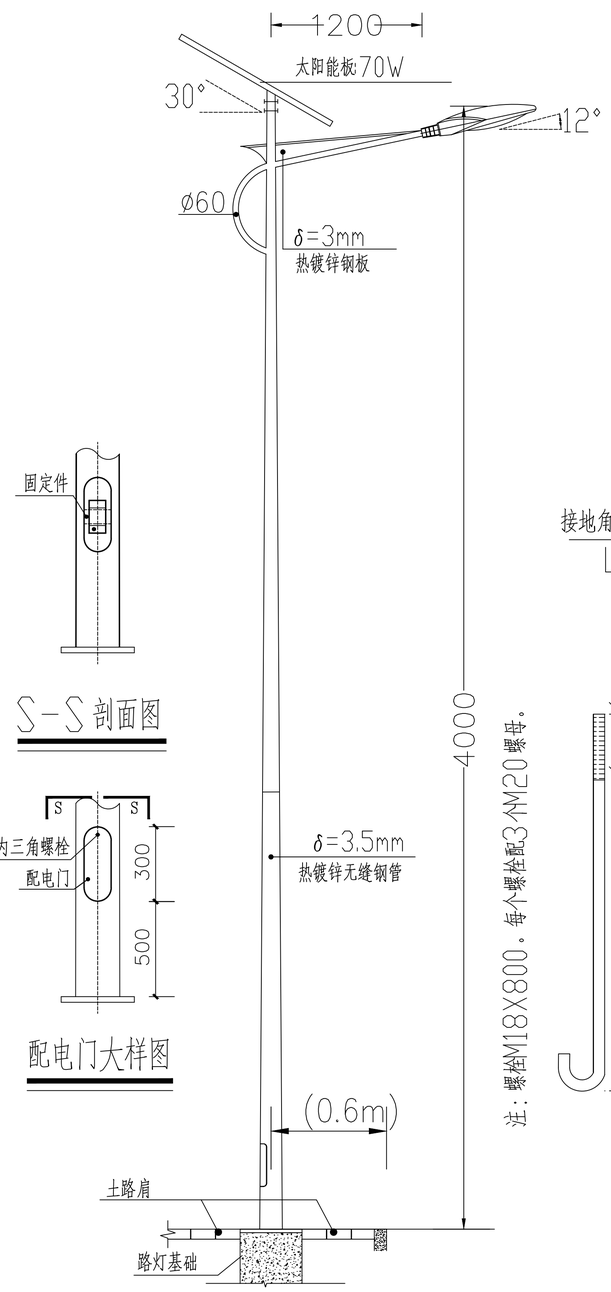

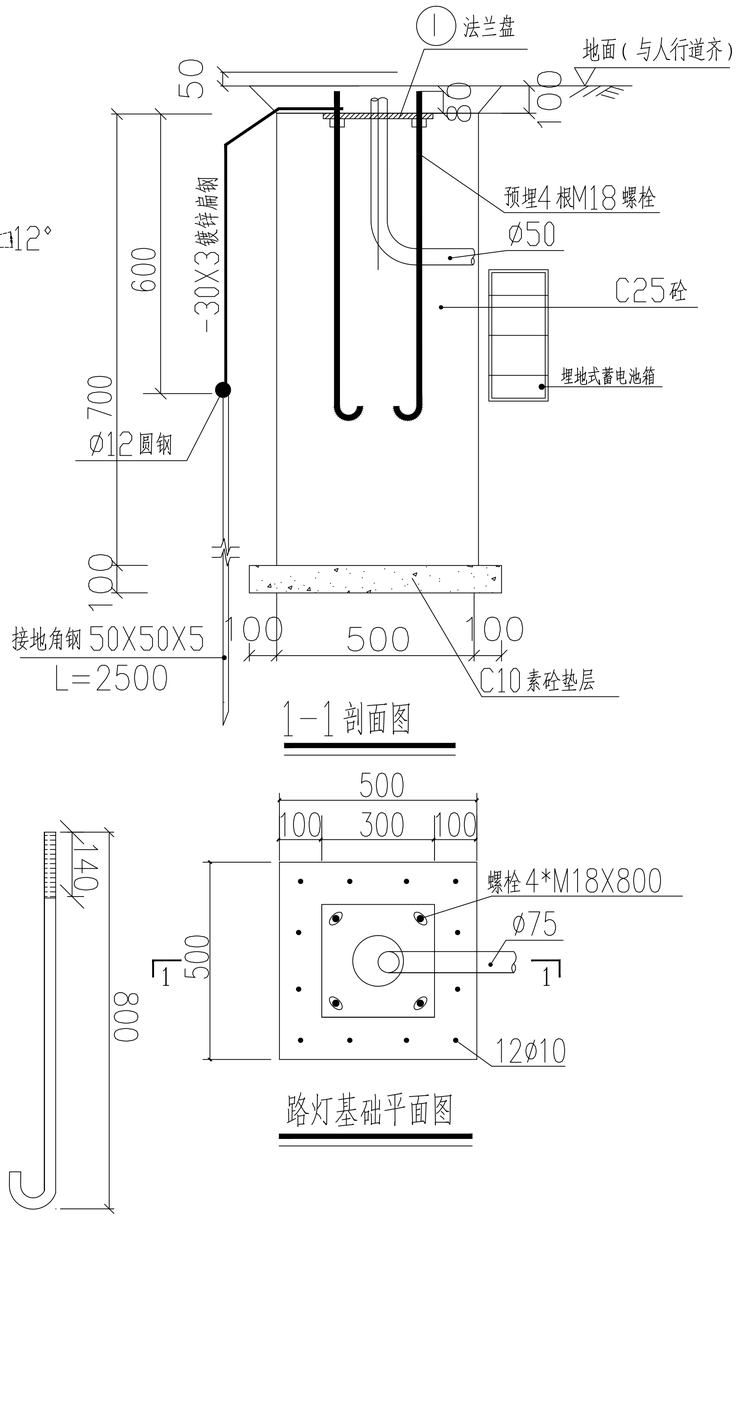

	发改行审栏	发展栏
项目负责人	戴文阳	
专业负责人	戴文阳	
设 计 人	刘 玲	

项目负责人注册章

出图专用章

审图章

专业负责人注册章

施工章

中晏建设集团有限公司
Zhongyan Construction Group Co.,Ltd

建筑行业（建筑工程）乙级　证书编号：A251020906
市政行业（给排水、桥梁、道路工程）专业乙级
农林行业（农业综合开发生态工程）专业乙级
公路行业（公路）专业丙级　水利行业丙级

建设单位 Construction unit	连云港市海州区新湖镇人民政府
工程名称 PROJ. NAME	海州区新湖镇四里村2020年度饮用安全标准农村经济组项目方案及施工图设计
图名 DWG. NAME	路灯基础图

项目负责人 PROJ. MANAGER	戴文阳	审 定 APPROVE	张宁
专业负责人 SPEC. CHIEF	戴文阳	工程编号 PROJ. NO.	LYGZ2020906-GD
设计制图 DESIGN	刘 玲	设计阶段 PHASE	施工图
校 对 PROOF	戴文阳	比 例 proportion	1：100
审 核 CHECKED BY	张 宁	日 期 DATE	2020.09
		图 号 DWG. NO.	JS-5

备注栏

1、本图纸须经规划、施工图审查，消防等主管部门批准后方可生效。

2、图中所有尺寸均以标注为准，除注明外，标高以米（m）为单位，其余均以毫米（mm）为单位。

3、相关未提及部，请同时参照各专业图纸，如有疑问，请及时与设计师联系。

4、施工单位不得随意变更图纸，所有变更须征得设计师同意。

5、请勿以比例尺度量此图，一切尺寸按图内数字所示为准。

6、此图纸版本归本设计单位所有。

Autodesk

路灯基础说明:

1、本图配 M18 地脚螺栓4 根, L=800mm。2、要求灯基础置于原状土上, 如遇不良地质土层应进行地基处理, 地基承载力设计值要求不小于160KPa。

3、基础周围回填土应按道路人行道压实度要求处理。4、PE 线和接地极应可靠焊接。

5、灯杆订货时, 应提供此图给制造厂家。法兰盘尺寸及螺孔安装尺寸以具体定货灯具相应尺寸为准。

6、钢筋材质: 3 级钢筋。7、灯杆与法兰盘连接处要设加厚度为: 6mm 加劲板。

太阳能庭院说明:

1. 本图单位以毫米计。
2. 灯杆及灯架须做内外热镀锌处理,涂银灰色色亚光防紫外线纯聚脂粉体, 所有金属件要求表面平整光洁。
3. 控制器,蓄电池等均安装于蓄电池箱内。
4. 路灯根部加强筋必须和人行道面齐平。
5. 灯座基础详见路灯基础图。
6. 灯杆为圆锥杆, H=4.0 米,上口径∅80 , 下口径∅140 , 支架为∅60 等径管。
7. 灯具外壳采用高压铸铝, 反射器采用高纯铝, 透光罩采用钢化玻璃。
8. 每天亮灯8 小时, 连续工作3-5 个阴雨天,有效日照时为5.0 小时。
9. 具体灯杆及灯具样式由业主确定。

9	灯 具	LED 100W	套	1	
8	控制器	12V/8A	个	1	
7	锂蓄电池	100AH	组	1	
6	埋地式蓄电池箱		套	1	
5	太阳能板	300W	组	1	
4	绝缘铜芯电线	^{2}	米	按实	
3	单 臂 灯 架	L=1.2m	根	1	
2	灯 杆	H=4.0m	根	1	
1	灯 座 基 础		个	1	
序号	名 称	型 号 规 格	单位	数量	备 注

	发改行审栏	发展栏
项目负责人	戴文钦	
专业负责人	戴文钦	
设 计 人	刘 珍	

项目负责人注册章

出图专用章

审图章

专业负责人注册章

施工章

中晏建设集团有限公司
Zhongyan Construction Group Co.,Ltd

建筑行业(建筑工程)乙级 证书编号: A251020906
市政行业(给排水、桥梁、道路工程)专业乙级
农林行业(农业综合开发生态工程)专业乙级
公路行业(公路)专业丙级 水利行业丙级

建设单位 Construction unit	连云港市海州区新湖镇人民政府
工程名称 PROJ. NAME	海州区新湖镇四里村2025年度宜居宜业和美乡村建设项目古城基础工程设计
图名 DWG. NAME	路灯设计说明


项目负责人 PROJ. MANAGER	戴文钦	审 定 APPROVE	张宁
专业负责人 MECH. CHIEF	戴文钦	工程编号 PROJ. NO.	LYG2025006-GD
设计制图 DESIGN	刘 珍	设计阶段 PHASE	施工图
校 对 PROOF	戴文钦	比 例 proportion	1: 100
审 核 CHECKED BY	张 宁	日 期 DATE	2026.09
		图 号 DWG. NO.	JS-6

备注栏

1. 本图纸须经规划、施工图审查、消防等主管部门批准后方可实施。
2. 图中所有尺寸均以标注为准, 除注明外, 标高以米 (m) 为单位, 其余均以毫米 (mm) 为单位。
3. 使用本图纸时, 请同时参照各专业图纸, 如有疑问, 请及时与设计单位联系。
4. 施工单位不得擅自变更图纸, 所有变更须征得设计单位同意。
5. 请勿以比例尺度量此图, 一切尺寸按图内数字所示为准。
6. 此图纸版本归本设计单位所有。

Autodesk

Autodesk

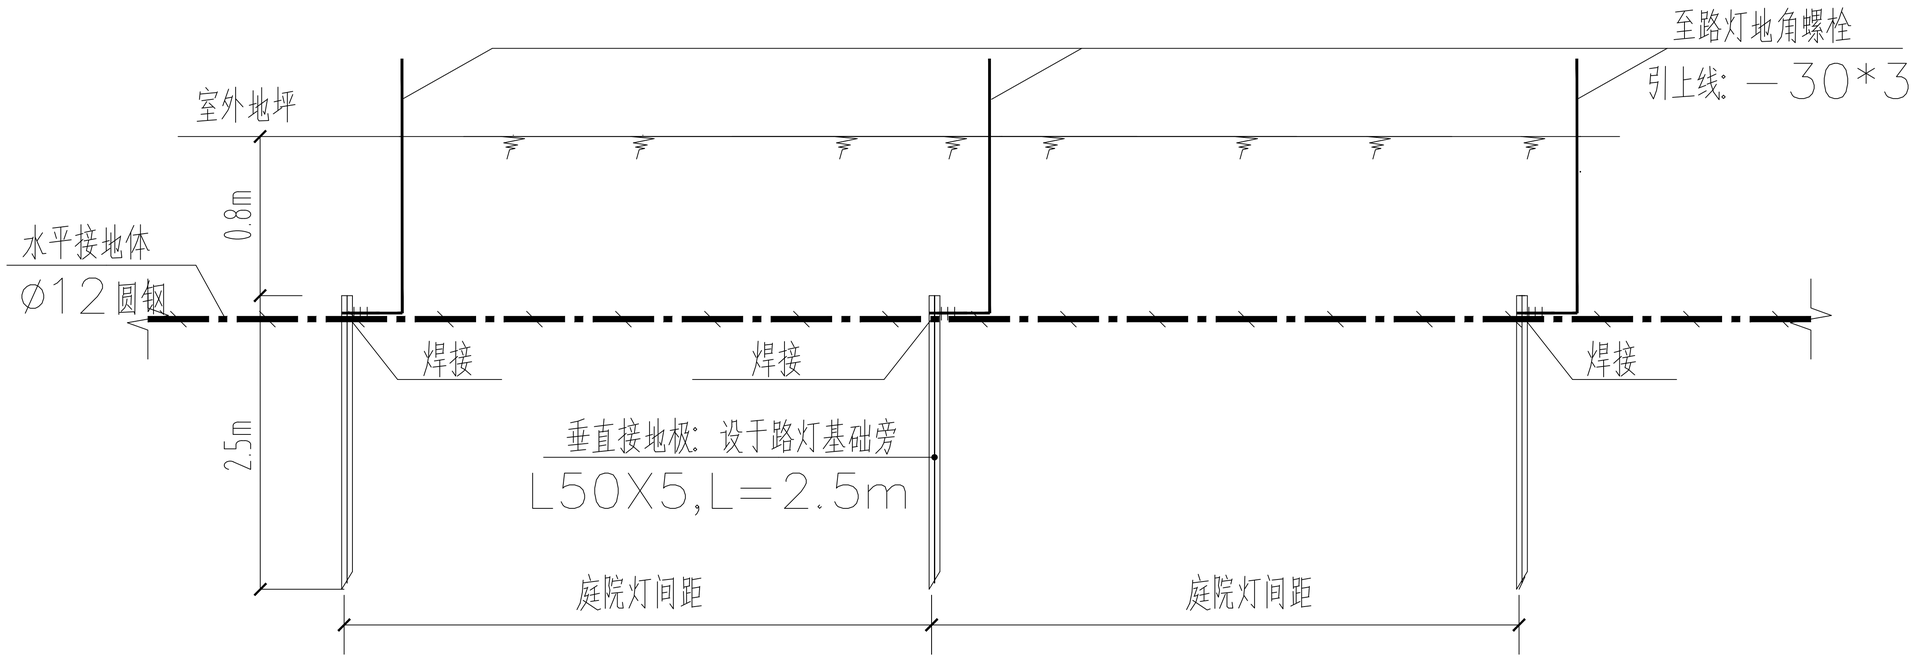

庭院灯防雷、接地示意图

	发表打印栏	发署栏
项目负责人	戴文钰	
专业负责人	戴文钰	
设 计 人	刘 珍	

项目负责人注册章

出图专用章

审图章

专业负责人注册章

施工章

中晏建设集团有限公司
Zhongtan Construction Group Co.,Ltd

建筑行业（建筑工程）乙级　　证书编号：　A251020906
市政行业（给排水、桥梁、道路工程）专业乙级
农林行业（农业综合开发生态工程）专业乙级
公路行业（公路）专业丙级　　水利行业丙级


建设单位 Construction unit	连云港市海州区新浦镇人民政府
工程名称 PROJ.NAME	海州区新浦镇四里村2020年度饮用安全标准化乡村建设项目方案及施工图设计
图名 DWG.NAME	路灯防雷接地

项目负责人 PROJ.MANAGER	戴文钰	审 定 APPROVE	朱宁
专业负责人 UNIT& CHIEF	戴文钰	工程编号 PROJ.NO.	LYG2021906-05
设计制图 DESIGN	刘 珍	设计阶段 PHASE	施工图
校 对 PROOF	戴文钰	比 例 proportion	1：100
审 核 CHECKED BY	戴文钰	日 期 DATE	2020.09
	朱 宁	图 号 DWG.NO.	JS-7


备注栏

1、本图纸须经规划、施工图审查，消防等主管部门批准后方可生效。
2、图中所有尺寸均以标注为准，除注明外，标高以米（m）为单位，其余均以毫米（mm）为单位。
3、使用本图纸时，请同时参照其专业图纸，如有疑问，请及时与设计师联系。
4、施工单位不得随意变更图纸，所有变更须征得设计师同意。
5、请勿以比例尺度量此图。一切尺寸按图典数字所示为准。
6、此图纸版本归本设计单位所有。

Autodesk

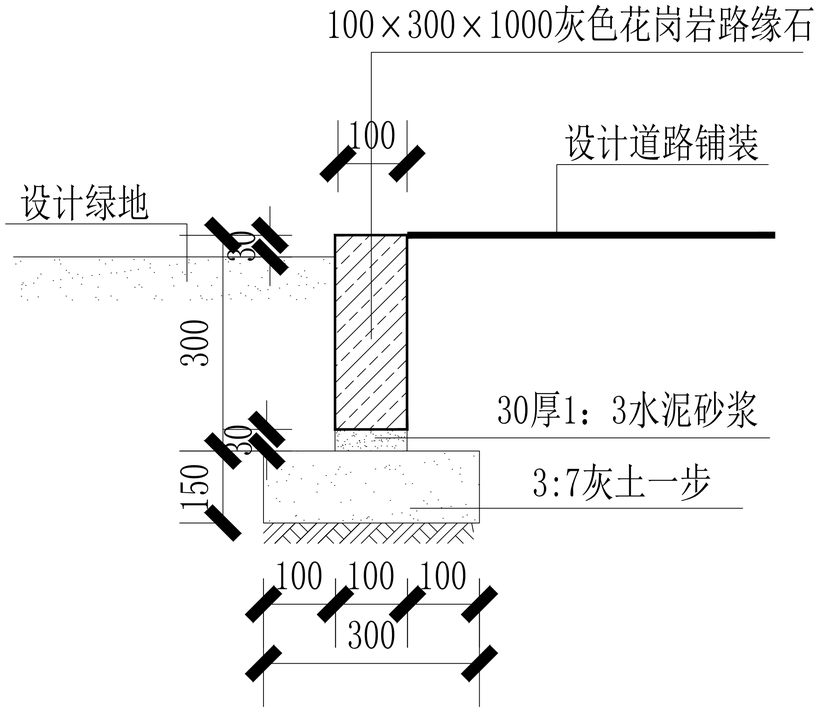

花岗岩路缘石示意图 1:10

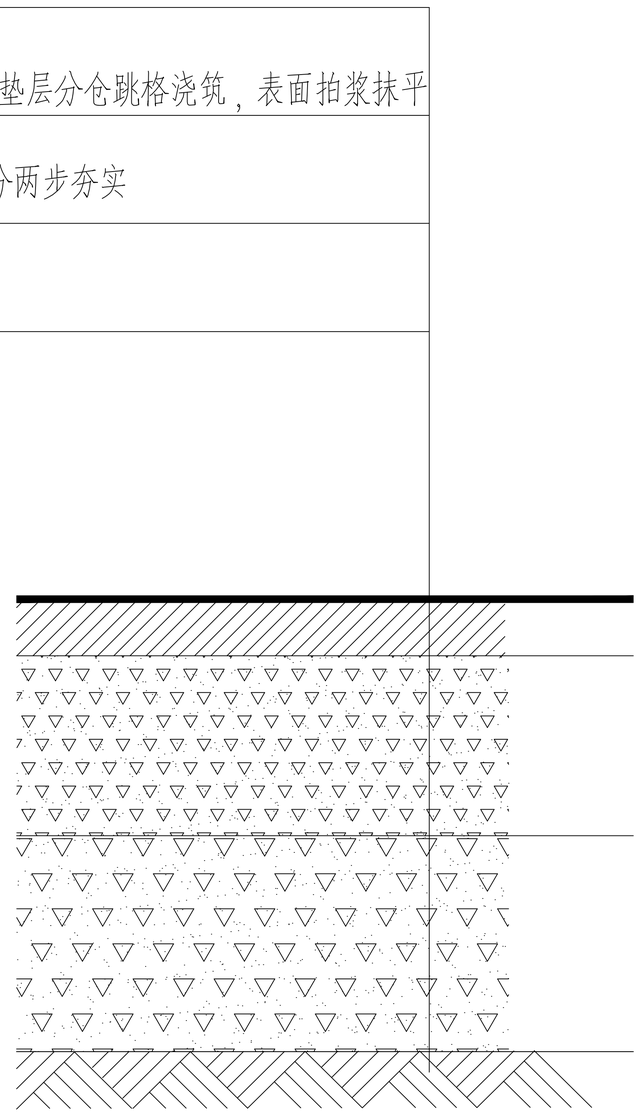

运动场地面层详图 1:10

	发表打印栏	发署栏
项目负责人	戴文钧	
专业负责人	戴文钧	
设 计 人	刘 玲	

项目负责人注册章

出图专用章

审图章

专业负责人注册章

施工章

中晏建设集团有限公司
Zhongyan Construction Group Co.,Ltd

建筑行业（建筑工程）乙级　证书编号：A251020906
市政行业（给排水、桥梁、道路工程）专业乙级
农林行业（农业综合开发生态工程）专业乙级
公路行业（公路）专业丙级　　水利行业丙级


建设单位 Construction unit	连云港市海州区新坝镇人民政府
工程名称 PROJ. NAME	海州区新坝镇西片村2025年度饮用安全标准化乡村建设项目方案及施工图设计
图名 DWG. NAME	花岗岩路牙石

项目负责人 PROJ. MANAGER	戴文钧	审 定 APPROVE	张 宁
专业负责人 ARCH. CHIEF	戴文钧	工程编号 PROJ. NO.	LYGZ2025906-GD
设计制图 DESIGN	刘 玲	设计阶段 PHASE	施工图
校 对 PROOF	戴文钧	比 例 SCALE	1：100
审 核 CHECKED BY	张 宁	日 期 DATE	2026.09
		图 号 DWG. NO.	JS-8


备注栏

1、本图纸须经规划、施工图审查，消防等主管部门批准后方可生效。
2、图中所有尺寸均以标注为准，除注明外，标高以米（m）为单位，其余均以毫米（mm）为单位。
3、使用本图纸时，请同时参照其专业图纸，如有疑问，请及时与设计师联系。
4、施工单位不得随意变更图纸，所有变更须征得设计师同意。
5、请勿以比例尺度量此图，一切尺寸按图内数字所示为准。
6、此图纸版本归本设计单位所有。

Autodesk

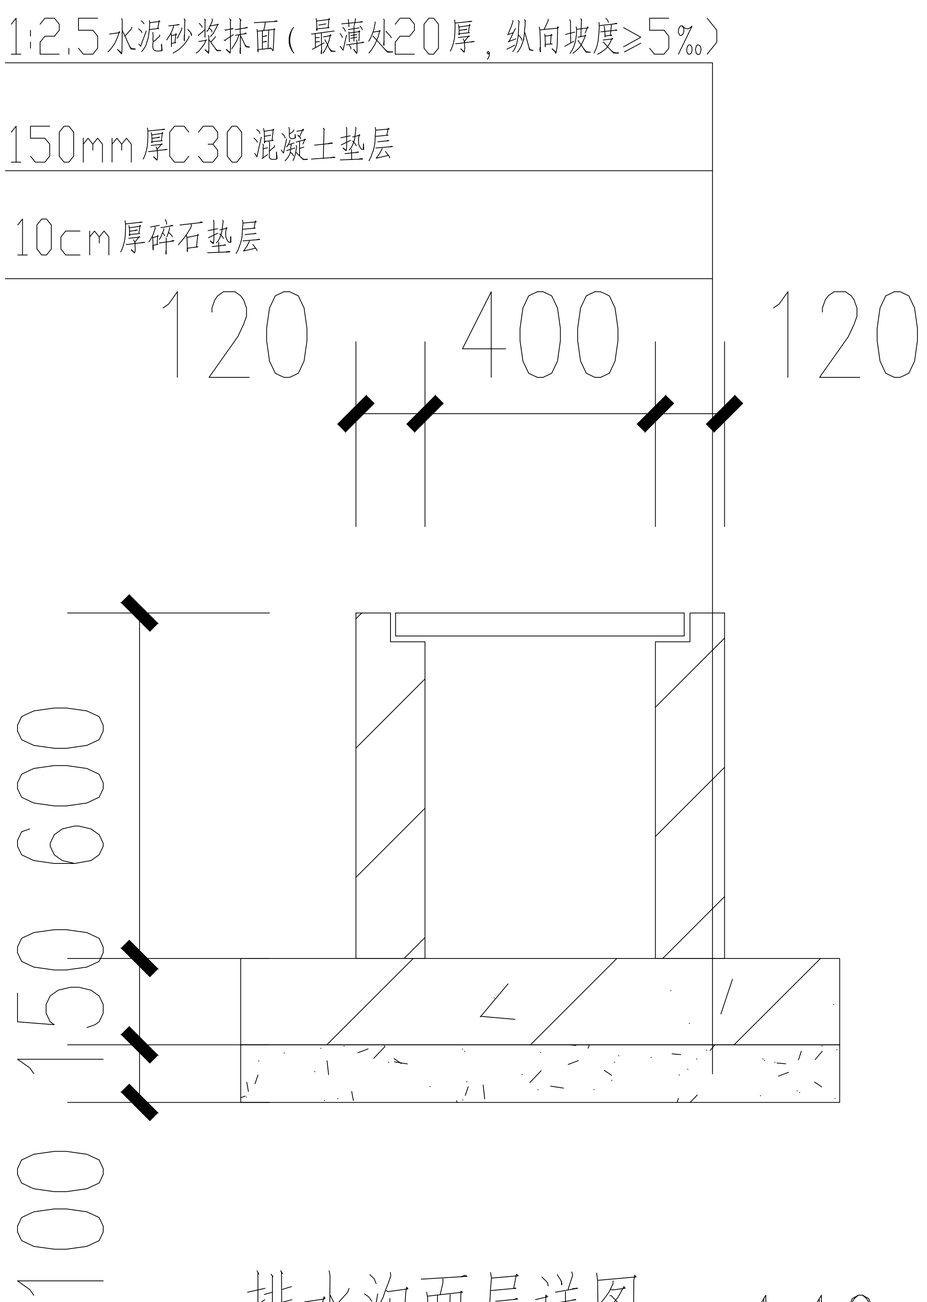

排水沟面层详图 1:10

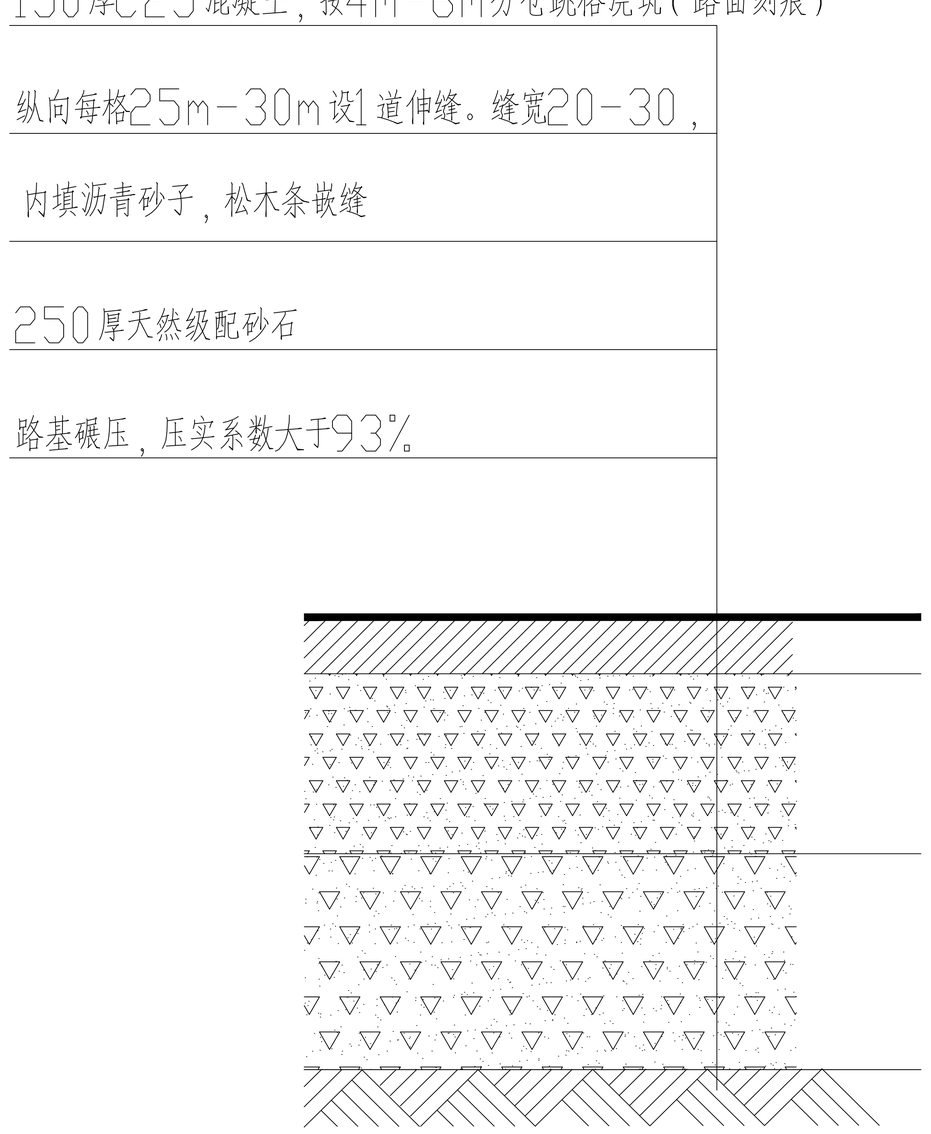

混凝土地面层详图 1:10

	发表打印栏	发署栏
项目负责人	戴文阳	
专业负责人	戴文阳	
设 计 人	刘 玲	

项目负责人注册章

出图专用章

审图章

专业负责人注册章

施工章

中晏建设集团有限公司
Zhongtan Construction Group Co.,Ltd

建筑行业（建筑工程）乙级　证书编号：A251020906
市政行业（给排水、桥梁、道路工程）专业乙级
农林行业（农业综合开发生态工程）专业乙级
公路行业（公路）专业丙级　水利行业丙级

建设单位 Construction unit	连云港市海州区新坝镇人民政府
工程名称 PROJ. NAME	海州区新坝镇西片村2025年度饮用宜业和美乡村建设项目方案及施工图设计
图名 DWG. NAME	混凝土地面做法

项目负责人 PROJ. MANAGER	戴文阳	审 定 APPROVE	张 宁
专业负责人 DATA. CHIEF	戴文阳	工程编号 PROJ. NO.	LYG2025006-GD
设计制图 DESIGN	刘 玲	设计阶段 PHASE	施工图
校 对 PROOF	戴文阳	比 例 SCALE	1：100
审 核 CHECKED BY	张 宁	日 期 DATE	2026.09
		图 号 DWG. NO.	JS-9


备注栏

1. 本图纸须经规划、施工图审查，消防等主管部门批准后方可生效。
2. 图中所有尺寸均以标注为准，除注明外，标高以米（m）为单位，其余均以毫米（mm）为单位。
3. 使用本图纸时，须同时参照其专业图纸，如有疑问，请及时与设计师联系。
4. 施工单位不得随意变更图纸，所有变更须征得设计师同意。
5. 请勿以比例尺度量此图，一切尺寸按图内数字所示为准。
6. 此图纸版本归本设计单位所有。

Autodesk

外墙涂料（白色）两遍

原有基层

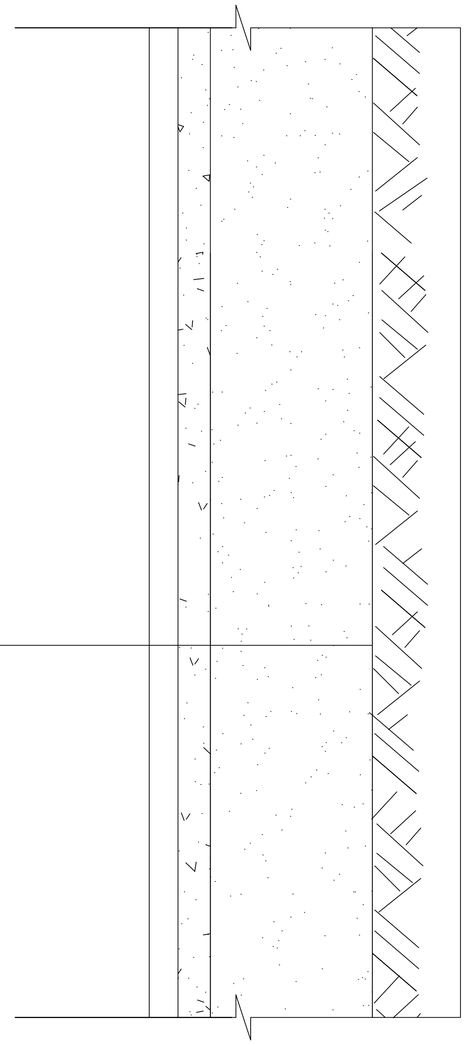

墙面粉刷结构图 1:10

	发表打印栏	发署栏
项目负责人	魏文钦	
专业负责人	魏文钦	
设 计 人	刘 玲	

项目负责人注册章

出图专用章

审图章

专业负责人注册章

施工章

中晏建设集团有限公司
Zhongtan Construction Group Co.,Ltd

建筑行业（建筑工程）乙级　　证书编号：　A251020906
市政行业（给排水、桥梁、道路工程）专业乙级
农林行业（农业综合开发生态工程）专业乙级
公路行业（公路）专业丙级　　水利行业丙级

建设单位 Construction unit	连云港市海州区新浦镇人民政府
工程名称 PROJ. NAME	海州区新浦镇西苏村2025年度宜居宜业和美乡村建设项目方案及施工图设计
图名 DWG. NAME	墙面粉刷大样图

项目负责人 PROJ. MANAGER	魏文钦	审 定 APPROVE	张 宁
专业负责人 AMCH. CHIEF	魏文钦	工程编号 PROJ. NO.	LYG2025906-GD
设计制图 DESIGN	刘 玲	设计阶段 PHASE	施工图
校 对 PROOF	魏文钦	比 例 proportion	1：100
审 核 CHECKED BY	张 宁	日 期 DATE	2025.09
		图 号 DWG. NO.	JS-10

备注栏

1、本图纸须经规划、施工图审查、消防等主管部门批准后方可生效。

2、图中所有尺寸均以标注为准，除注明外，标高以米（m）为单位，其余均以毫米（mm）为单位。

3、相关本期图纸，请同时参照各专业图纸，如有疑问，请及时与设计师联系。

4、施工单位不得随意变更图纸，所有变更须征得设计师同意。

5、请勿以比例尺度量此图，一切尺寸按图内数字所示为准。

6、此图纸版本归本设计单位所有。

Autodesk


Autodesk

60厚中粒式沥青混凝土面层

150厚C20混凝土(破碎处找补)

300厚天然级配碎石（原有）

素土夯实（原有）

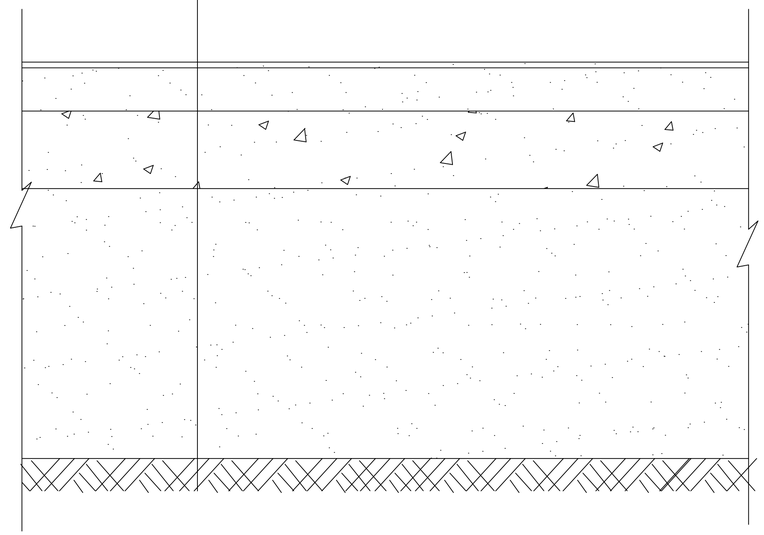

沥青路面断面图 1:10

路面修复（1500平方米）

	发表打印栏	发署栏
项目负责人	戴文钦	
专业负责人	戴文钦	
设 计 人	刘 玲	

项目负责人注册章

出图专用章

审图章

专业负责人注册章

施工章

中晏建设集团有限公司
Zhongtan Construction Group Co.,Ltd

建筑行业（建筑工程）乙级　　证书编号：　A251020906
市政行业（给排水、桥梁、道路工程）专业乙级
农林行业（农业综合开发生态工程）专业乙级
公路行业（公路）专业丙级　　水利行业丙级

建设单位 Construction unit	连云港市海州区新浦镇人民政府
工程名称 PROJ. NAME	海州区新浦镇西月村2020年度宜居宜业和美乡村建设项目方案及施工图设计
图名 DWG. NAME	沥青路面大样图

项目负责人 PROJ. MANAGER	戴文钦	审 定 APPROVE	张 宁
专业负责人 SUBJ. CHIEF	戴文钦	工程编号 PROJ. NO.	LYG2021906-05
设计制图 DESIGN	刘 玲	设计阶段 PHASE	施工图
校 对 PROOF	戴文钦	比 例 proportion	1：100
审 核 CHECKED BY	张 宁	日 期 DATE	2020.09
		图 号 DWG. NO.	JS-11

备注栏

1、本图纸须经规划、施工图审查、消防等主管部门批准后方可实施。

2、图中所有尺寸均以标注为准，除注明外，标高以米（m）为单位，其余均以毫米（mm）为单位。

3、使用本图纸时，请同时参照其余专业图纸，如有疑问，请及时与设计师联系。


4、施工单位不得随意变更图纸，所有变更须征得设计师同意。

5、请勿以比例尺度量此图，一切尺寸按图内数字所示为准。

6、此图纸版本归本设计单位所有。

Autodesk

Autodesk

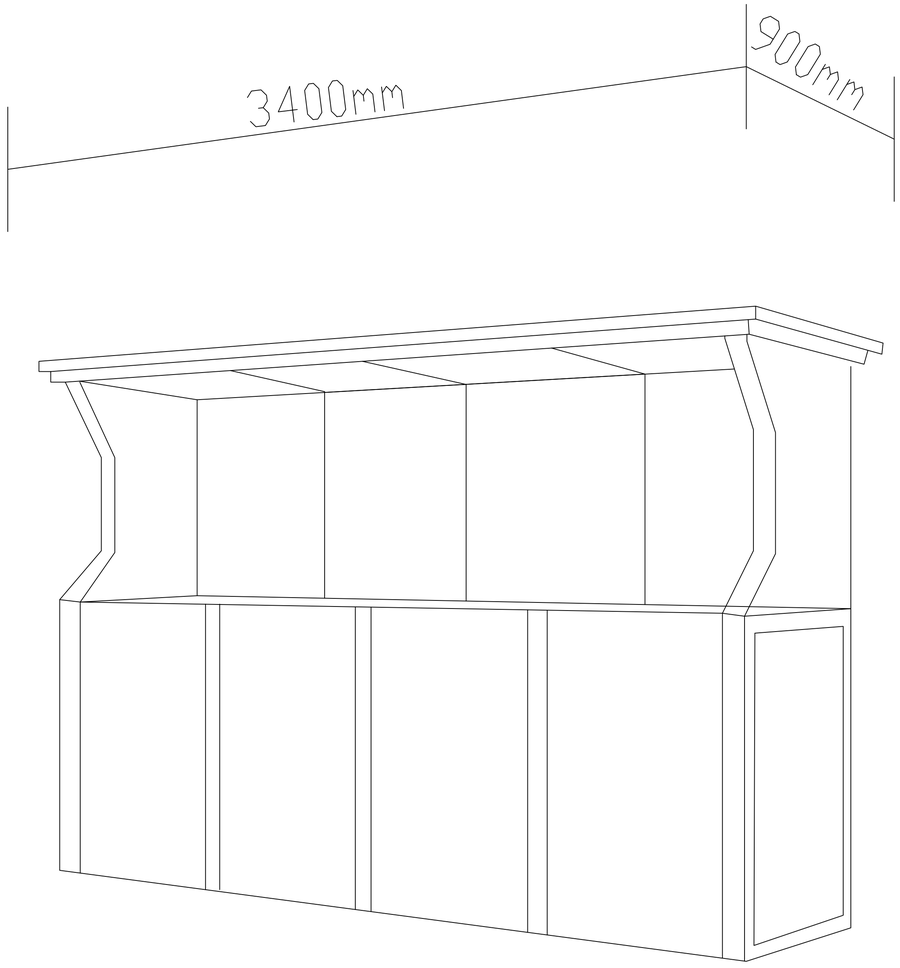

成品垃圾分类亭 1:10

共10个

	发改行印纸	发展栏
项目负责人	戴艺阳	
专业负责人	戴艺阳	
设 计 人	刘 玲	

项目负责人出图章

出图专用章

审图章

专业负责人出图章

施工章

中晏建设集团有限公司
Zhongtan Construction Group Co.,Ltd

建筑行业（建筑工程）乙级　　证书编号：　A251020960
市政行业（给排水、桥梁、道路工程）专业乙级
农林行业（农业综合开发生态工程）专业乙级
公路行业（公路）专业丙级　　水利行业丙级


建设单位 Construction unit	连云港市海州区新闻路人民政府
工程名称 PROJ. NAME	海州区新闻路片村2020年度垃圾设施标准化乡村建设项目方案及施工图设计
图名 DWG. NAME	成品垃圾亭

项目负责人 PROJ. MANAGER	戴艺阳	审 定 APPROVE	批 准
专业负责人 AMCA. CHIEF	戴艺阳	工程编号 PROJ. NO.	LYG2021906-05
设计制图 DESIGN	刘 玲	设计阶段 PHASE	施工图
校 对 PROOF	戴艺阳	比 例 proportion	1: 100
审 核 CHECKED BY	张 磊	日 期 DATE	2020.09
		图 号 DWG. NO.	JS-12

备注栏


1、本图纸规经规划、施工图审查、消防等主管部门批准后方可生效。
2、图中所有尺寸均以标注为准，除注明外，标高以米（m）为单位，其余均以毫米（mm）为单位。
3、相关未标注处，请结构参照各专业图纸，如有疑问，请及时与设计师联系。
4、施工单位不得随意变更图纸，所有变更须征得设计师同意。
5、请勿以比例尺度量此图，一切尺寸按图内数字所示为准。
6、此图纸版本归本设计单位所有。

Autodesk

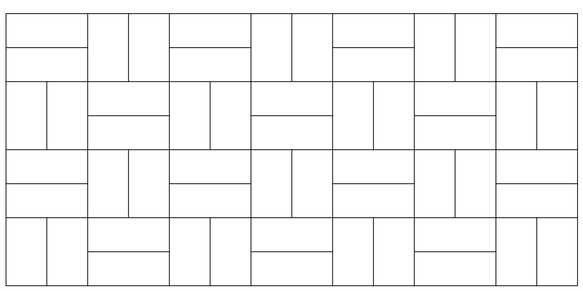

- 53厚砖平铺路面,中砂或炉渣扫缝
- 30厚粗砂或炉渣垫层
- 素土夯实路基

人行道做法 1:10

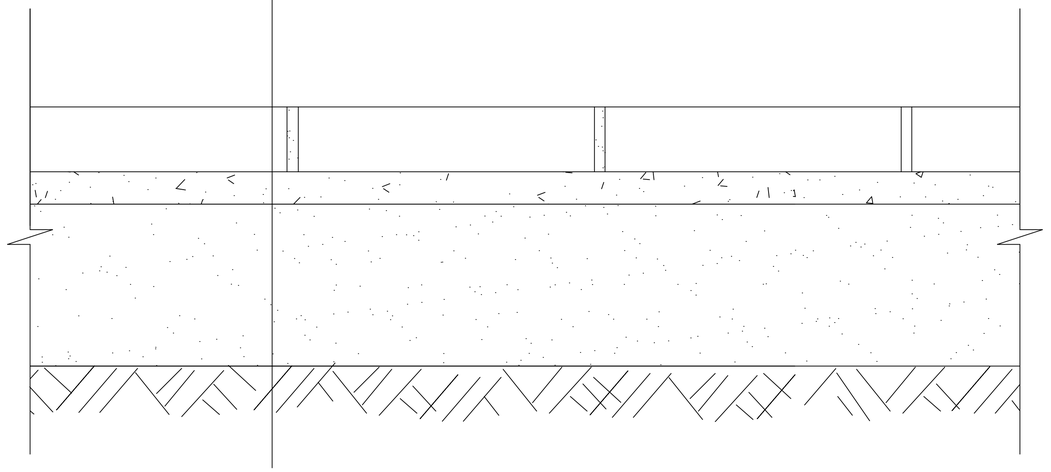

花岗岩铺装断面结构图 1:10

	发放打印栏	发署栏
项目负责人	戴艾阳	
专业负责人	戴艾阳	
设 计 人	刘 玲	

项目负责人注册章

出图专用章

审图章

专业负责人注册章

施工章

中晏建设集团有限公司
Zhongyan Construction Group Co.,Ltd

建筑行业（建筑工程）乙级　证书编号：A251020960
市政行业（给排水、桥梁、道路工程）专业乙级
农林行业（农业综合开发生态工程）专业乙级
公路行业（公路）专业丙级　水利行业丙级

建设单位 Construction unit	连云港市海州区新坝镇人民政府
工程名称 PROJ. NAME	海州区新坝镇四里村2020年度宜居宜业和美乡村建设项目方案及施工图设计
图名 DWG. NAME	人行道、花岗岩大样图

项目负责人 PROJ. MANAGER	戴艾阳	审 定 APPROVE	张 宁
专业负责人 ARCH. CHIEF	戴艾阳	工程编号 PROJ. NO.	LYGZ2025006-GD
设计制图 DESIGN	刘 玲	设计阶段 PHASE	施工图
校 对 PROOF	戴艾阳	比 例 proportion	1：100
审 核 CHECKED BY	张 宁	日 期 DATE	2026.09
		图 号 DWG. NO.	JS-13

备注栏

1、本图纸规划红线范围，施工图审查、消防等主管部门批准后方可实施。

2、图中所有尺寸均以标注为准，除注明外，标高以米（m）为单位，其余均以毫米（mm）为单位。


3、使用本图纸时，请同时参照其专业图纸，如有疑问，请及时与设计师联系。

4、施工单位不得随意变更图纸，所有变更须征得设计师同意。

5、请勿以比例尺度量此图，一切尺寸按图内数字所示为准。

6、此图纸版本归本设计单位所有。

Autodesk

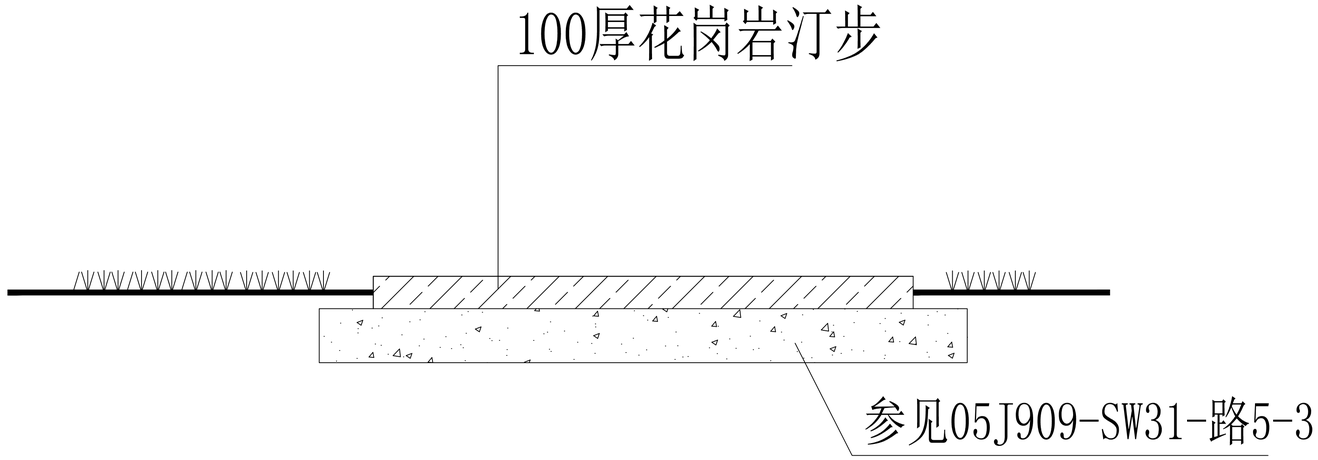

花岗岩汀步做法　1：10

说明：

1.广场铺装施工中均要设伸缩缝，伸缩缝布置及施工方法参照华北标98J9—P72—1执行，伸缩缝处表面石材缝宽5mm，结构胶勾缝。

2.图中尺寸单位为：毫米。

	发放打印栏	发署栏
项目负责人	赖工程	
专业负责人	赖工程	
设 计 人	刘 婷	

项目负责人出图章

出图专用章

审图章

专业负责人出图章

施工章

中晏建设集团有限公司
Zhongtan Construction Group Co.,Ltd

建筑行业（建筑工程）乙级　证书编号：A251020906
市政行业（给排水、桥梁、道路工程）专业乙级
农林行业（农业综合开发生态工程）专业乙级
公路行业（公路）专业丙级　水利行业丙级

建设单位 Construction unit	连云港市海州区新闻路人民政府
工程名称 PROJ.NAME	海州区新闻路西村2020年度征营征收标准化乡村建设项目方案实施工程设计
图名 DWG.NAME	花岗岩汀步做法


项目负责人 PROJ. MANAGER	赖工程	审 定 APPROVE	张 宁
专业负责人 DATA CHIEF	赖工程	工程编号 PROJ. NO.	LYG2021906-05
设计制图 DESIGN	刘 婷	设计阶段 PHASE	施工图
校 对 PROOF	赖工程	比 例 proportion	1：100
审 核 CHECKED BY	李 磊	日 期 DATE	2020.09
		图 号 DWG. NO.	JS-14

备注栏

1、本图纸规划规划、施工图审查、消防等主管部门批准后方可生效。
2、图中所有尺寸均以标注为准，除注明外，标高以米（m）为单位，其余均以毫米（mm）为单位。
3、相关专业图纸时，请同时参照各专业图纸，如有疑问，请及时与设计师联系。
4、施工单位不得随意变更图纸，所有变更须征得设计师同意。
5、请勿以比例尺度量此图，一切尺寸按图内数字所示为准。
6、此图纸版本归本设计单位所有。

Autodesk

Autodesk

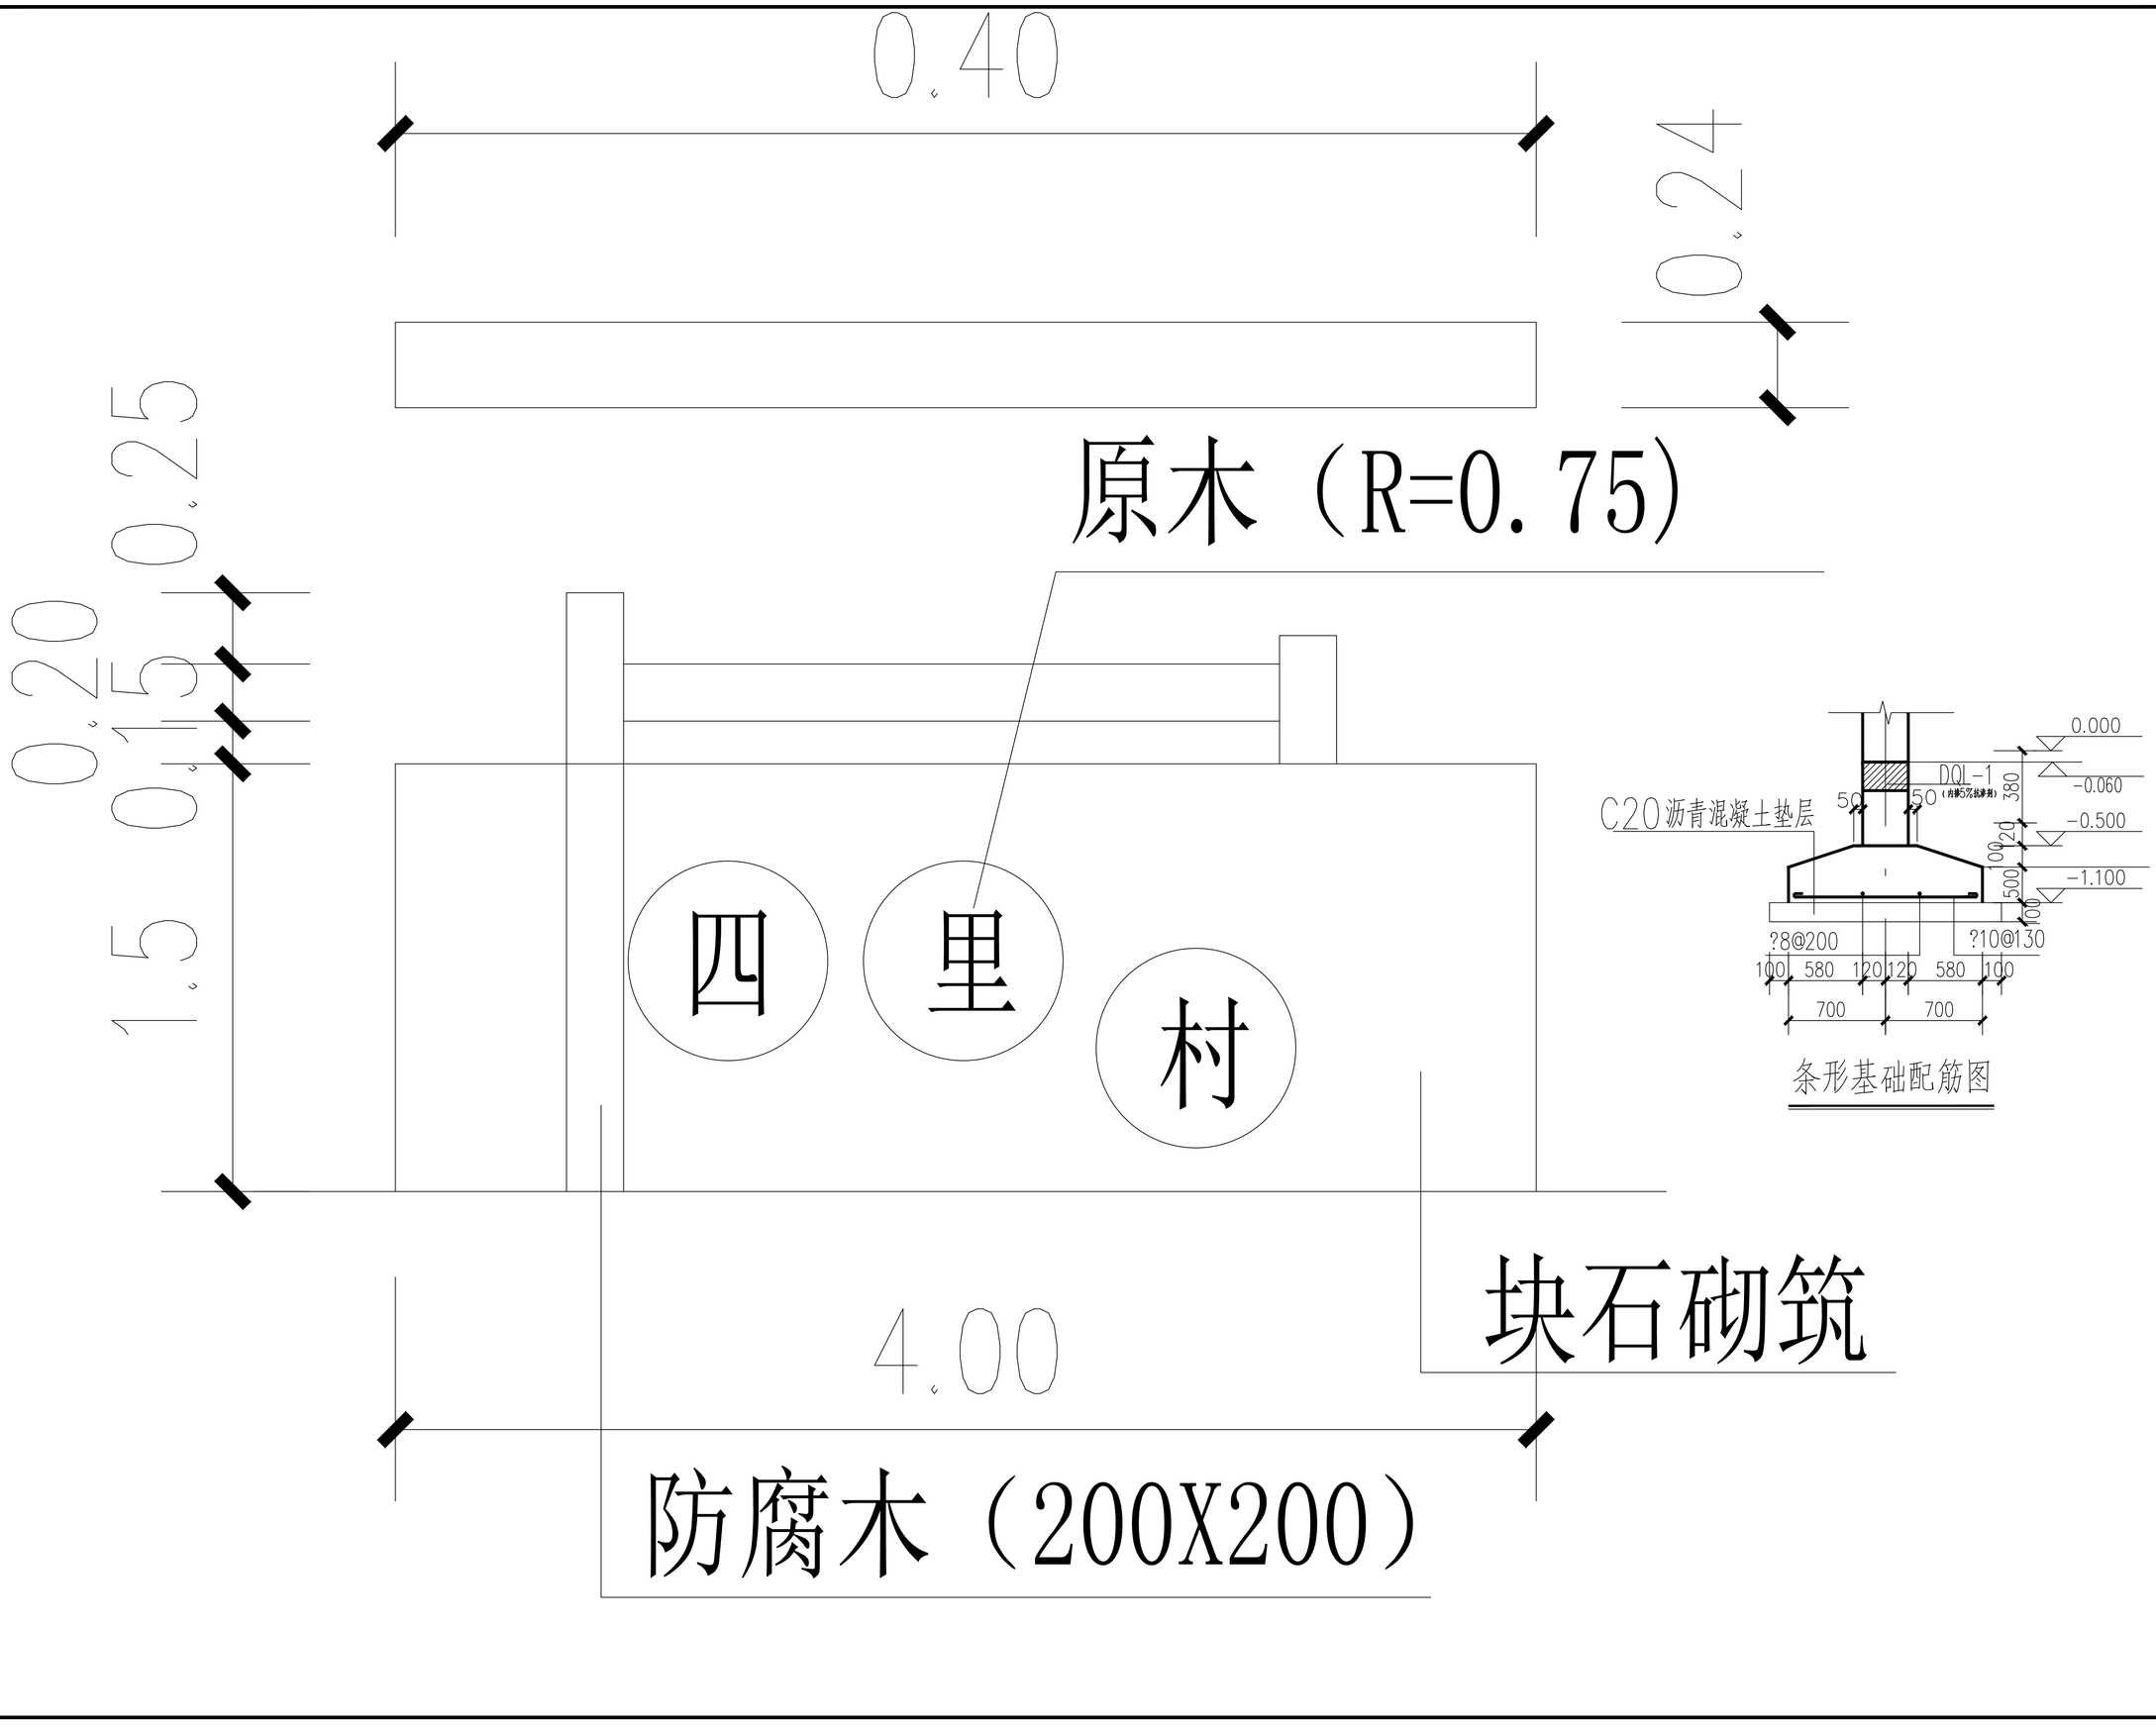

条形基础配筋图

	发改行审栏	发审栏
项目负责人	施工图	
专业负责人	施工图	
设 计 人	复 核	

项目负责人出勤章

出图专用章

审图章

专业负责人出勤章

施工章

中晏建设集团有限公司
Zhongyan Construction Group Co.,Ltd

建筑行业（建筑工程）乙级　证书编号：　A251020960
市政行业（给排水、桥梁、道路工程）专业乙级
农林行业（农业综合开发生态工程）专业乙级
公路行业（公路）专业丙级　　水利行业丙级

建设单位 Construction unit	连云港市海州区新坝镇人民政府
工程名称 PROJ. NAME	海州区新坝镇四里村2025年度宜居宜业和美乡村建设项目方案及施工图设计
图名 DWG. NAME	村镇牌大样图

项目负责人 PROJ. MANAGER	施工组	审 定 APPROVE	施 工
专业负责人 DEPA. CHIEF	施工组	工程编号 PROJ. NO.	LYG2025006-05
设计制图 DESIGN	施工组	设计阶段 PHASE	施工图
校 对 PROOF	施工组	比 例 proportion	1：100
审 核 CHECKED BY	施工组	日 期 DATE	2026.09
	施 工	图 号 DWG. NO.	JS-15

备注栏

1. 本图纸须经规划、施工图审查、消防等主管部门批准后方可生效。
2. 图中所有尺寸均以标注为准，除注明外，标高以米（m）为单位，其余均以毫米（mm）为单位。
3. 检测未预埋件，请同时参照其专业图纸，如有疑问，请及时与设计师联系。
4. 施工单位不得随意变更图纸，所有变更须征得设计师同意。
5. 请勿以比例尺度量此图，一切尺寸按图内数字所示为准。
6. 此图纸版本归本设计单位所有。

Autodesk

Autodesk

	变更日期	签署栏
项目负责人	戴文刚	
专业负责人	戴文刚	
设 计 人	刘 叶	

项目负责人注册章

出图专用章

审图章

专业负责人注册章

校正章

中昊建设集团有限公司
ZhongHao Construction Group Co.,Ltd

建筑行业（建筑工程）乙级　证书编号：　A251029066
市政行业（给排水、环境、道路工程）专业乙级
农林行业（农业综合开发生态工程）专业乙级
公路行业（公路）专业丙级　　水利行业丙级

建设单位 Construction unit	连云港市海州区新浦镇人民政府
工程名称 PROJ.NAME	新浦区新浦镇农业现代化园区农业综合开发生态工程项目
图名 DWG.NAME	鲜果人一

项目负责人 PROJ.MANAGER	戴文刚	审 定 APPROVE	张宁
专业负责人 WORK CHIEF	戴文刚	工程编号 PROJ.NO.	LYGH2025006-05
设计制图 DESIGN	刘 叶	设计阶段 PHASE	施工图
校 对 PROOF	戴文刚	比 例 SCALE	1:100
审 核 CHECKED BY	李 超	日 期 DATE	2025.09
		图 号 DWG.NO.	JS-06

备注栏：

1、本图纸须经施工、施工图审查，消防等主管部门批准后方可实施。

2、图中所有尺寸均以标高以米为单，标注说明外，标高以米（m）为单位，其余均以毫米（mm）为单位。

3、使用本图前必须，请详细对照各专业图纸，如有疑问，请及时与设计师联系。

4、施工单位不得随意变更图纸，所有变更须征得设计师认可。

5、该构造比例只是参考图，一切以计算图纸为最终参照为准。

6、此图纸版本归本设计单位所有。

Autodesk

Autodesk





	发改立项材	发展代
项目负责人	臧文钰	
专业负责人	臧文钰	
设 计 人	刘 叶	

项目负责人注册章

出图专用章

审图章

专业负责人注册章

校工章

中昊建设集团有限公司
ZhongHao Construction Group Co.,Ltd

建筑行业（建筑工程）乙级　证书编号：　A251029066
市政行业（给排水、环境、道路工程）专业乙级
农林行业（农业综合开发生态工程）专业乙级
公路行业（公路）专业丙级　　水利行业丙级

建设单位 Construction unit	连云港市海州区新浦镇人民政府		
工程名称 PROJ. NAME	新浦区新浦镇花果山5G环境主题农业科技乡村建设项目方案及施工图设计		
图名 DWG. NAME	鲜卑人二		
项目负责人 PROJ. MANAGER	臧文钰	审 定 APPROVE	刘 叶
专业负责人 WORK CHIEF	臧文钰	工程编号 PROJ. NO.	LYG2025006-06
设计制图 DESIGN	刘 叶	设计阶段 PHASE	施工图
校 对 PROOF	臧文钰	比 例 SCALE	1:100
审 核 CHECKED BY	臧文钰 李 超	日 期 DATE	2025.09
		图 号 DWG. NO.	29-17

备注栏：

1、本图纸须经施工、施工图审查、消防等主管部门批准后方可实施。

2、图中所有尺寸均以标高以米为单，标注说明外，标高以米（m）为单位，其余均以毫米（mm）为单位。


3、使用本图须经过，获得材料供应方全面理解、如有疑问，请及时与设计师联系。


4、施工单位不得随意变更图纸，所有变更须征得设计师认可。

5、该构造比例已经标注清楚，一切尺寸数据均为施工中标注为准。

6、此图纸版本归本设计单位所有。

Autodesk

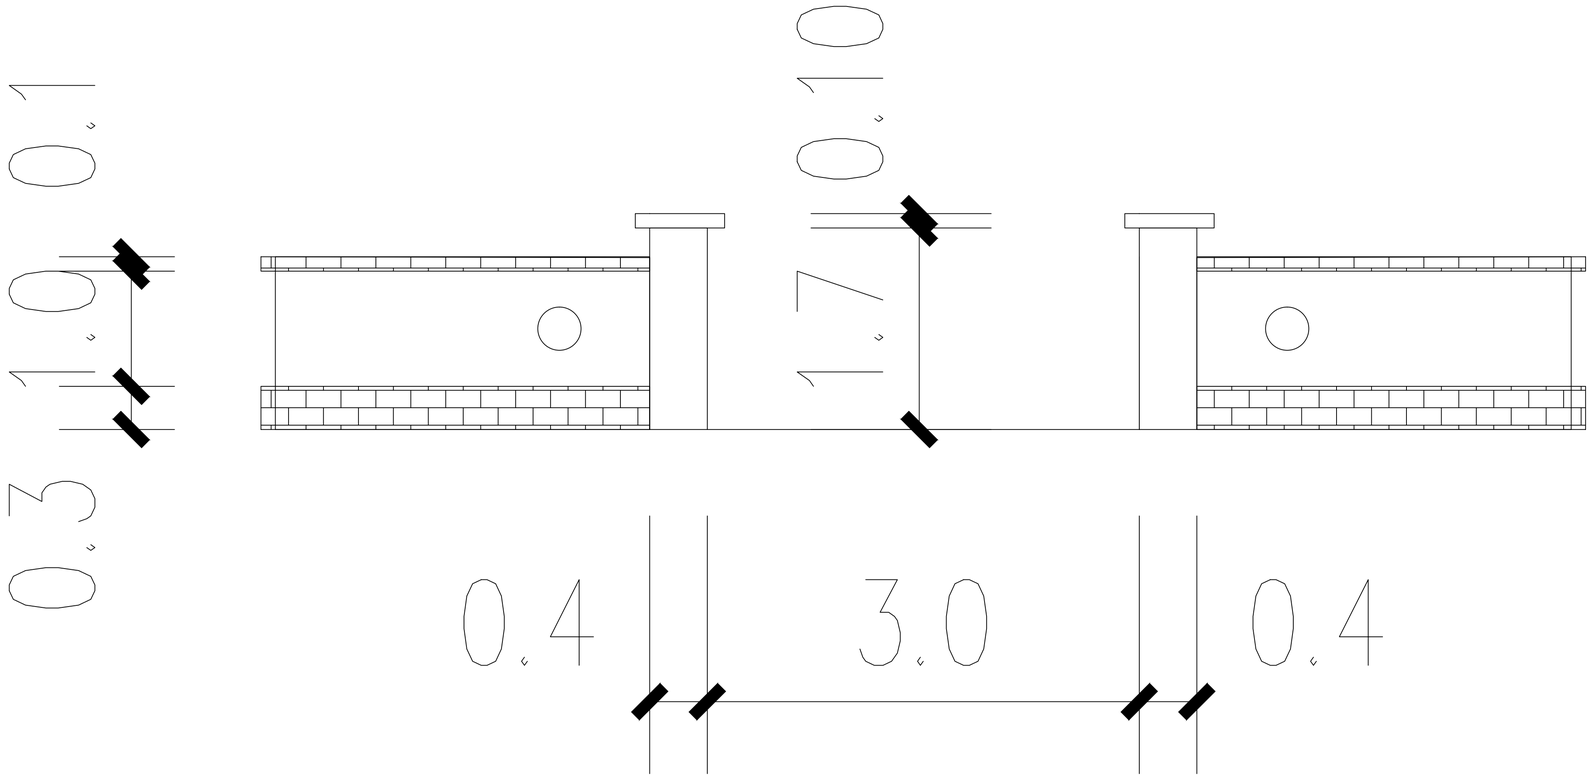

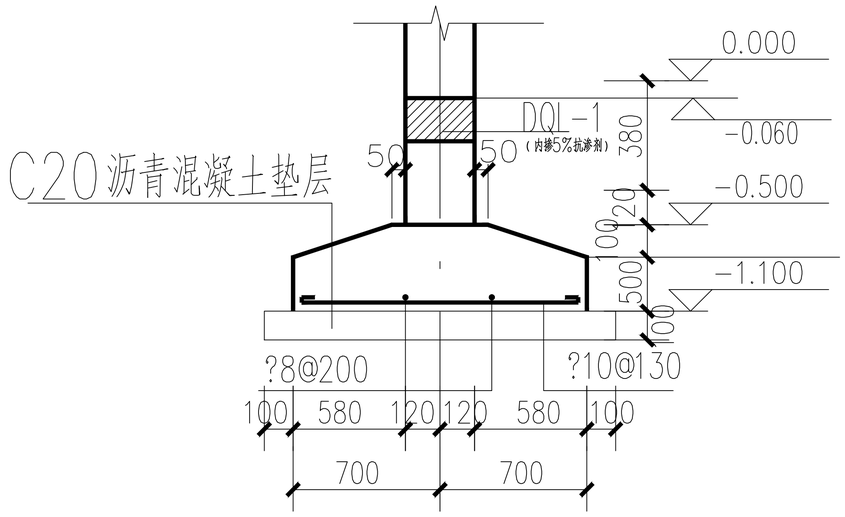

条形基础配筋图

施工说明：

1、±0.000以下采用MU10水泥砖、M10水泥砂浆砌筑；
±0.000以上采用混凝土有机砖、M7.5混合砂浆砌筑；
KP1型承重粘土多孔机制砖（孔洞率23%）、容重不大于19kN/m；

2、砌筑方法：竖向灰缝采用加浆填灌的方法施工，使其砂浆饱满，严禁用水冲浆灌缝。

3. ±0.000以上构件混凝土强度C25

4. 本工程采用墙下条形基础，地基承载力为40KPa，基础开挖至第二层粘土后用山石土回填至设计标高，压实系数为0.96。

5. ±0.000以下构件混凝土强度C30

6. 基础应设垫层C10沥青混凝土，具体做法如下：
±0.000以下混凝土构件外刷环氧沥青或聚氨酯沥青涂层，厚度大于等于500um。
-0.060以下埋入土中的砌体结构表面应先用1:2水泥砂浆抹面，掺5%的抗渗剂。

7. 砌块围墙参见苏J08-2006-77说明及苏J08-2006-85(86)。

	发表打印栏	发署栏
项目负责人	戴艾阳	
专业负责人	戴艾阳	
设 计 人	刘 玲	

项目负责人出图章

出图专用章

审图章

专业负责人出图章

施工章

中晏建设集团有限公司
Zhongyan Construction Group Co.,Ltd

建筑行业（建筑工程）乙级　证书编号：A251020960
市政行业（给排水、桥梁、道路工程）专业乙级
农林行业（农业综合开发生态工程）专业乙级
公路行业（公路）专业丙级　水利行业丙级

建设单位 Construction unit	连云港市海州区新闻人民政府
工程名称 PROJ. NAME	海州区板湖镇四里村2025年度饮用安全标准化乡村建设项目方案及施工图设计
图名 DWG. NAME	围墙大样图

项目负责人 PROJ. MANAGER	戴艾阳	审 定 APPROVE	张 宁
专业负责人 AMCH. CHIEF	戴艾阳	工程编号 PROJ. NO.	ZYG2025006-GD
设计制图 DESIGN	刘 玲	设计阶段 PHASE	施工图
校 对 PROOF	戴艾阳	比 例 proportion	1：100
审 核 CHECKED BY	张 宁	日 期 DATE	2026.09
		图 号 DWG. NO.	JS-19

备注栏

1、本图纸须经规划、施工图审查，消防等主管部门批准后方可生效。
2、图中所有尺寸均以标注为准，除注明外，标高以米（m）为单位，其余均以毫米（mm）为单位。
3、使用本图纸时，请同时参照各专业图纸，如有疑问，请及时与设计师联系。
4、施工单位不得随意变更图纸，所有变更须征得设计师同意。
5、该为以此进行质量监员，一切尺寸按图内数字所示为准。
6、此图纸版权归本设计单位所有。

Autodesk