


屋面卷膜传动平面图 1:100

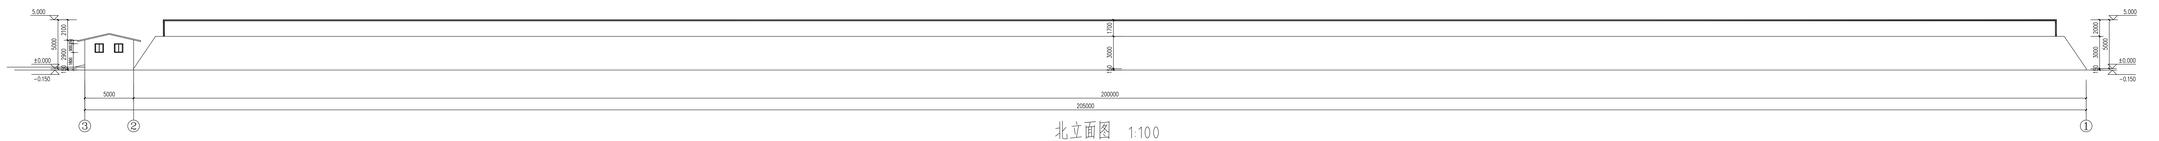

北立面图 1:100



南立面图 1:100

总审栏：

（本盖业图纸不得单独施工用）

说明：

中城科泽工程设计集团有限责任公司

Zhongcheng Kezé Engineering Design Group Co., Ltd.

工程设计证书编号：A151013403

地址：北京市朝阳区安定路5号天作国际中心A座1单元1501室 邮编：100029

电话：010-64462288 传真：010-64462288

项目负责人

审 核

职 责	主 要	
设 计	主 要	
校 对	主任级	
专业负责人	主 要	
项目负责人	主 要	
审 核	主 要	
批 准	参数主	

建 筑		电 气	
结 构		暖 通	
给 排 水		智 能	

建设单位	青湖镇人民政府
工程名称	青湖镇三年兴村蓝莓大棚建设项目
图纸名称	屋面卷膜传动平面图 北立面图 南立面图

设计编号	24JSL1018	图 号	建施-03
设计阶段	施工图	电 次	A
比 例	1:100	日 期	2024.10