说明

1：每户进户室内安装电箱尺寸800*600MM、箱内配置总开1个,电表1个,电箱高度离地2米，墙面桥架50*20MM。

4*50+1*35电缆配置总开4P 160A空开、电表:4G远程三相电表380V /1.5（6）A(互感器专用表）

5*16电缆配置总开4P 80A空开、电表:4G远程三相电表380V /10（100）A

2：图中所有下水管室内地面需要破坏800*800瓷砖地面、室外石材地面，沥青地面。
下挖开挖深度距面层600mm、排水管下方做100mm厚C20混凝土垫层，地面恢复原状。

所有损坏地面瓷砖、石材需整块更换，颜色统一美观。

3：图中所有水表离地30CM，所有水管做保温处理.

每户需增加DN25水表，配全铜球阀。


每栋需增加DN50水表，配全铜球阀。


4：800*1000MM明装总箱内置总开4P 160A空开、电表:4G远程三相电表380V /1.5（6）A(互感器专用表）

电箱主电路使用WDZN-YJV4*50+1*35

5：所有电缆均使用WDZN-YJV

6：未详尽事宜，由施工单位与图纸提供方再行商量，或按实际情况自行确定。

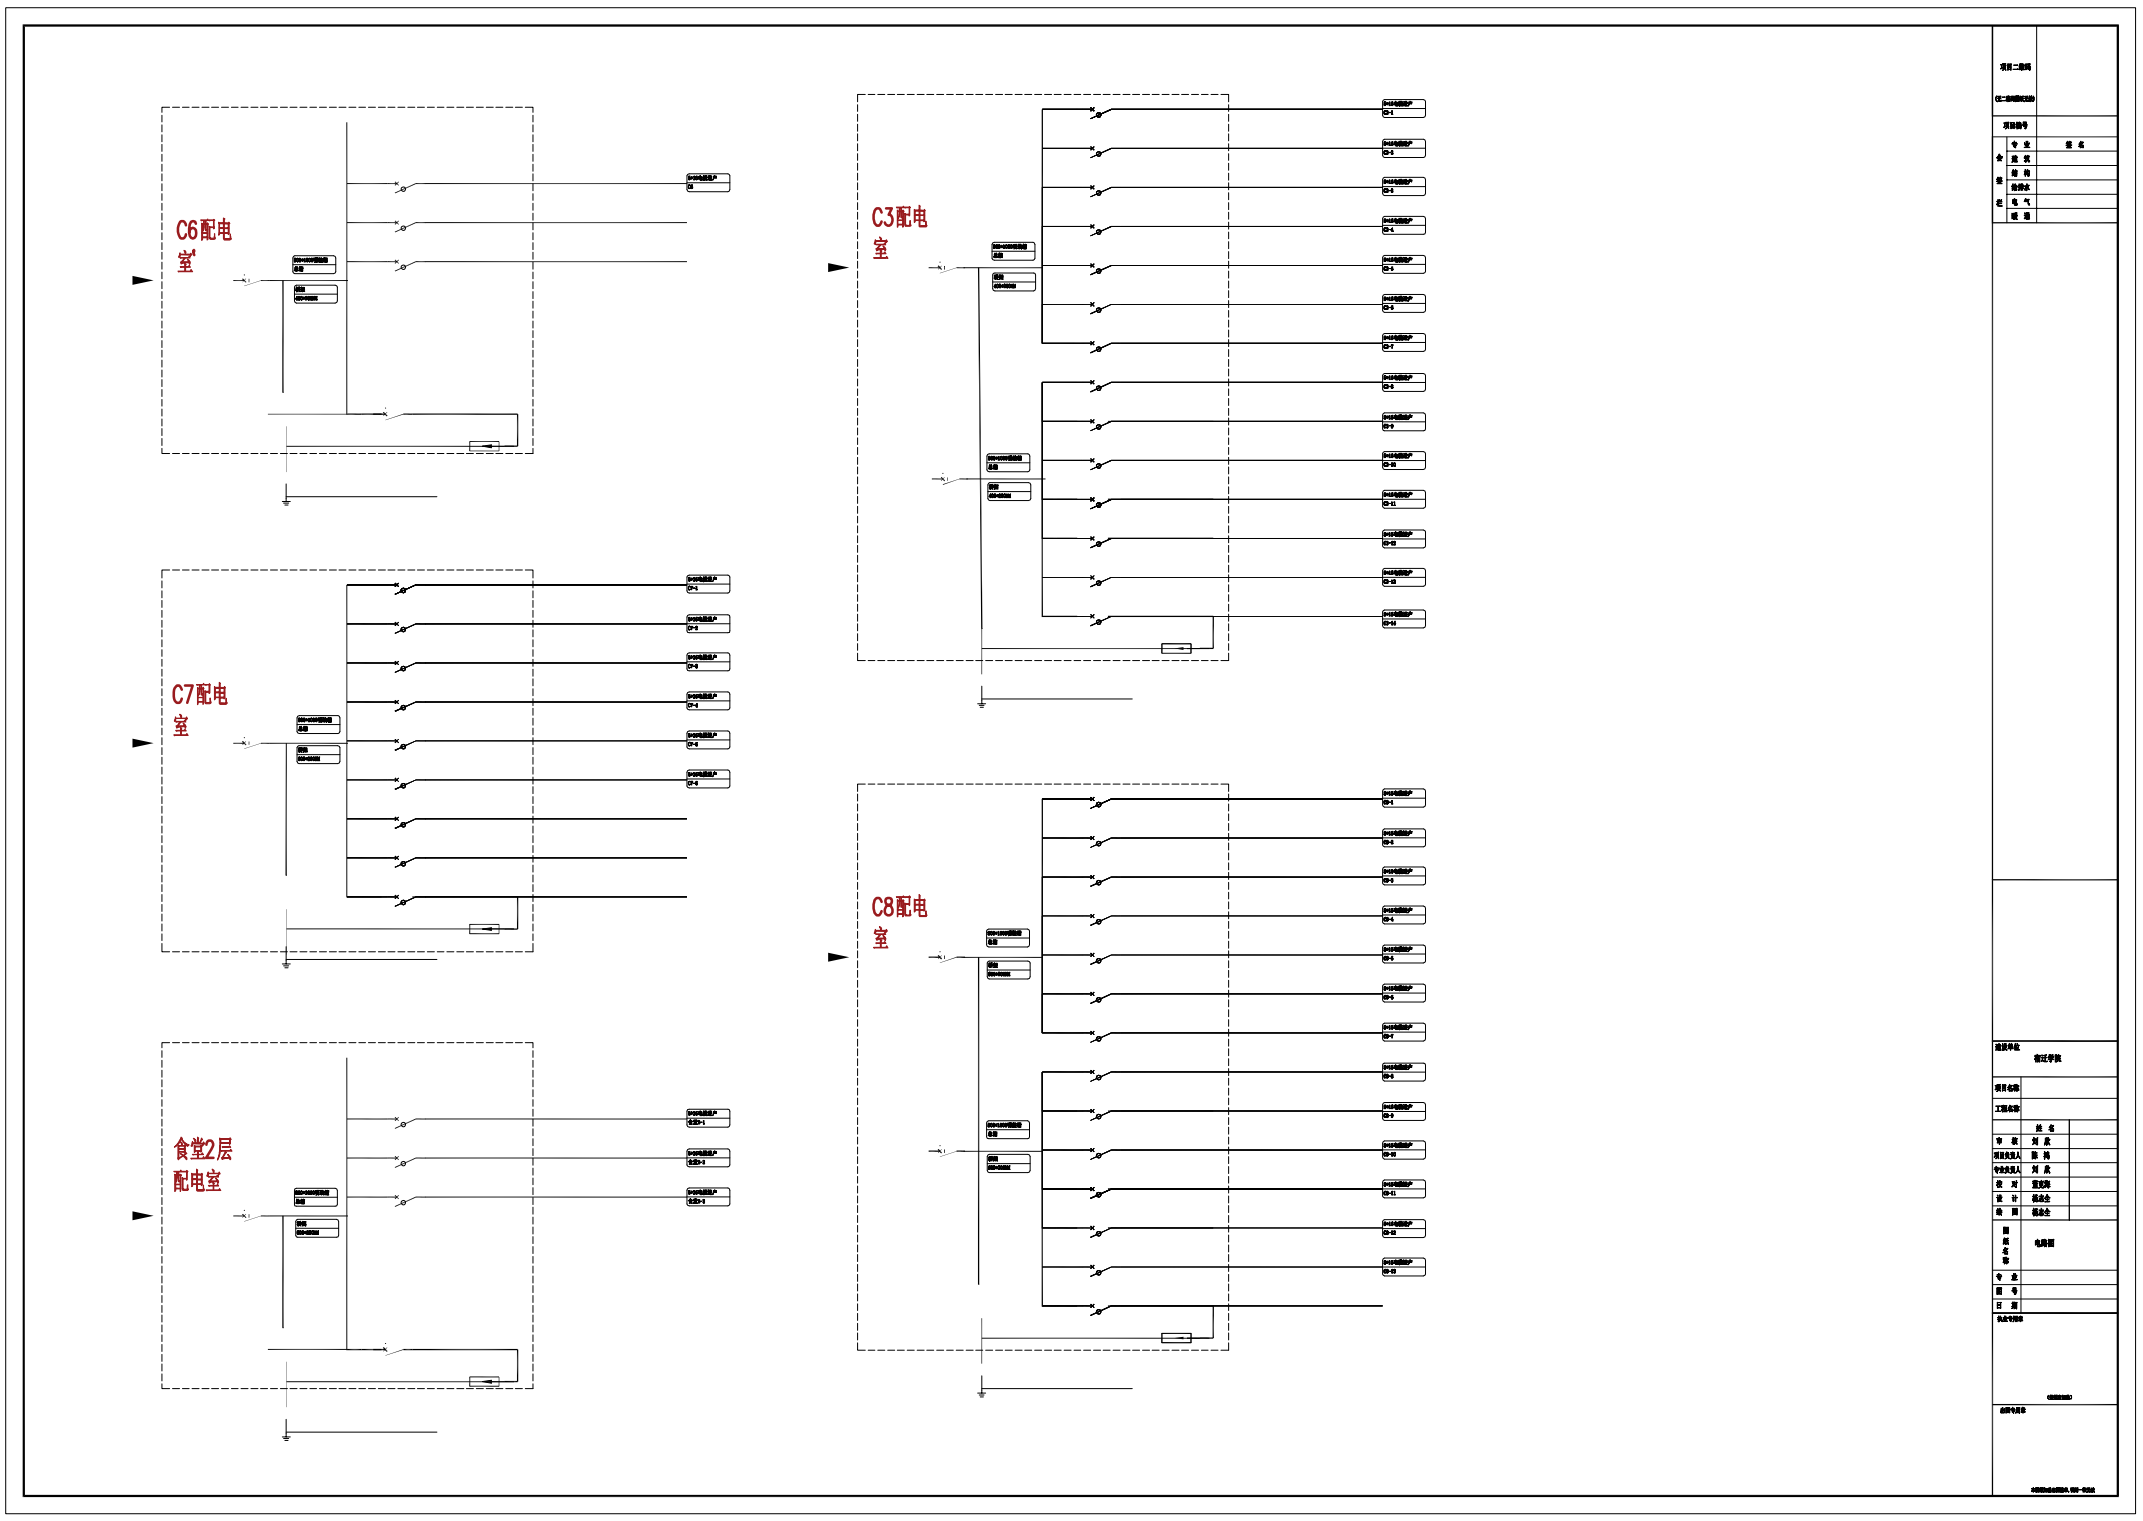


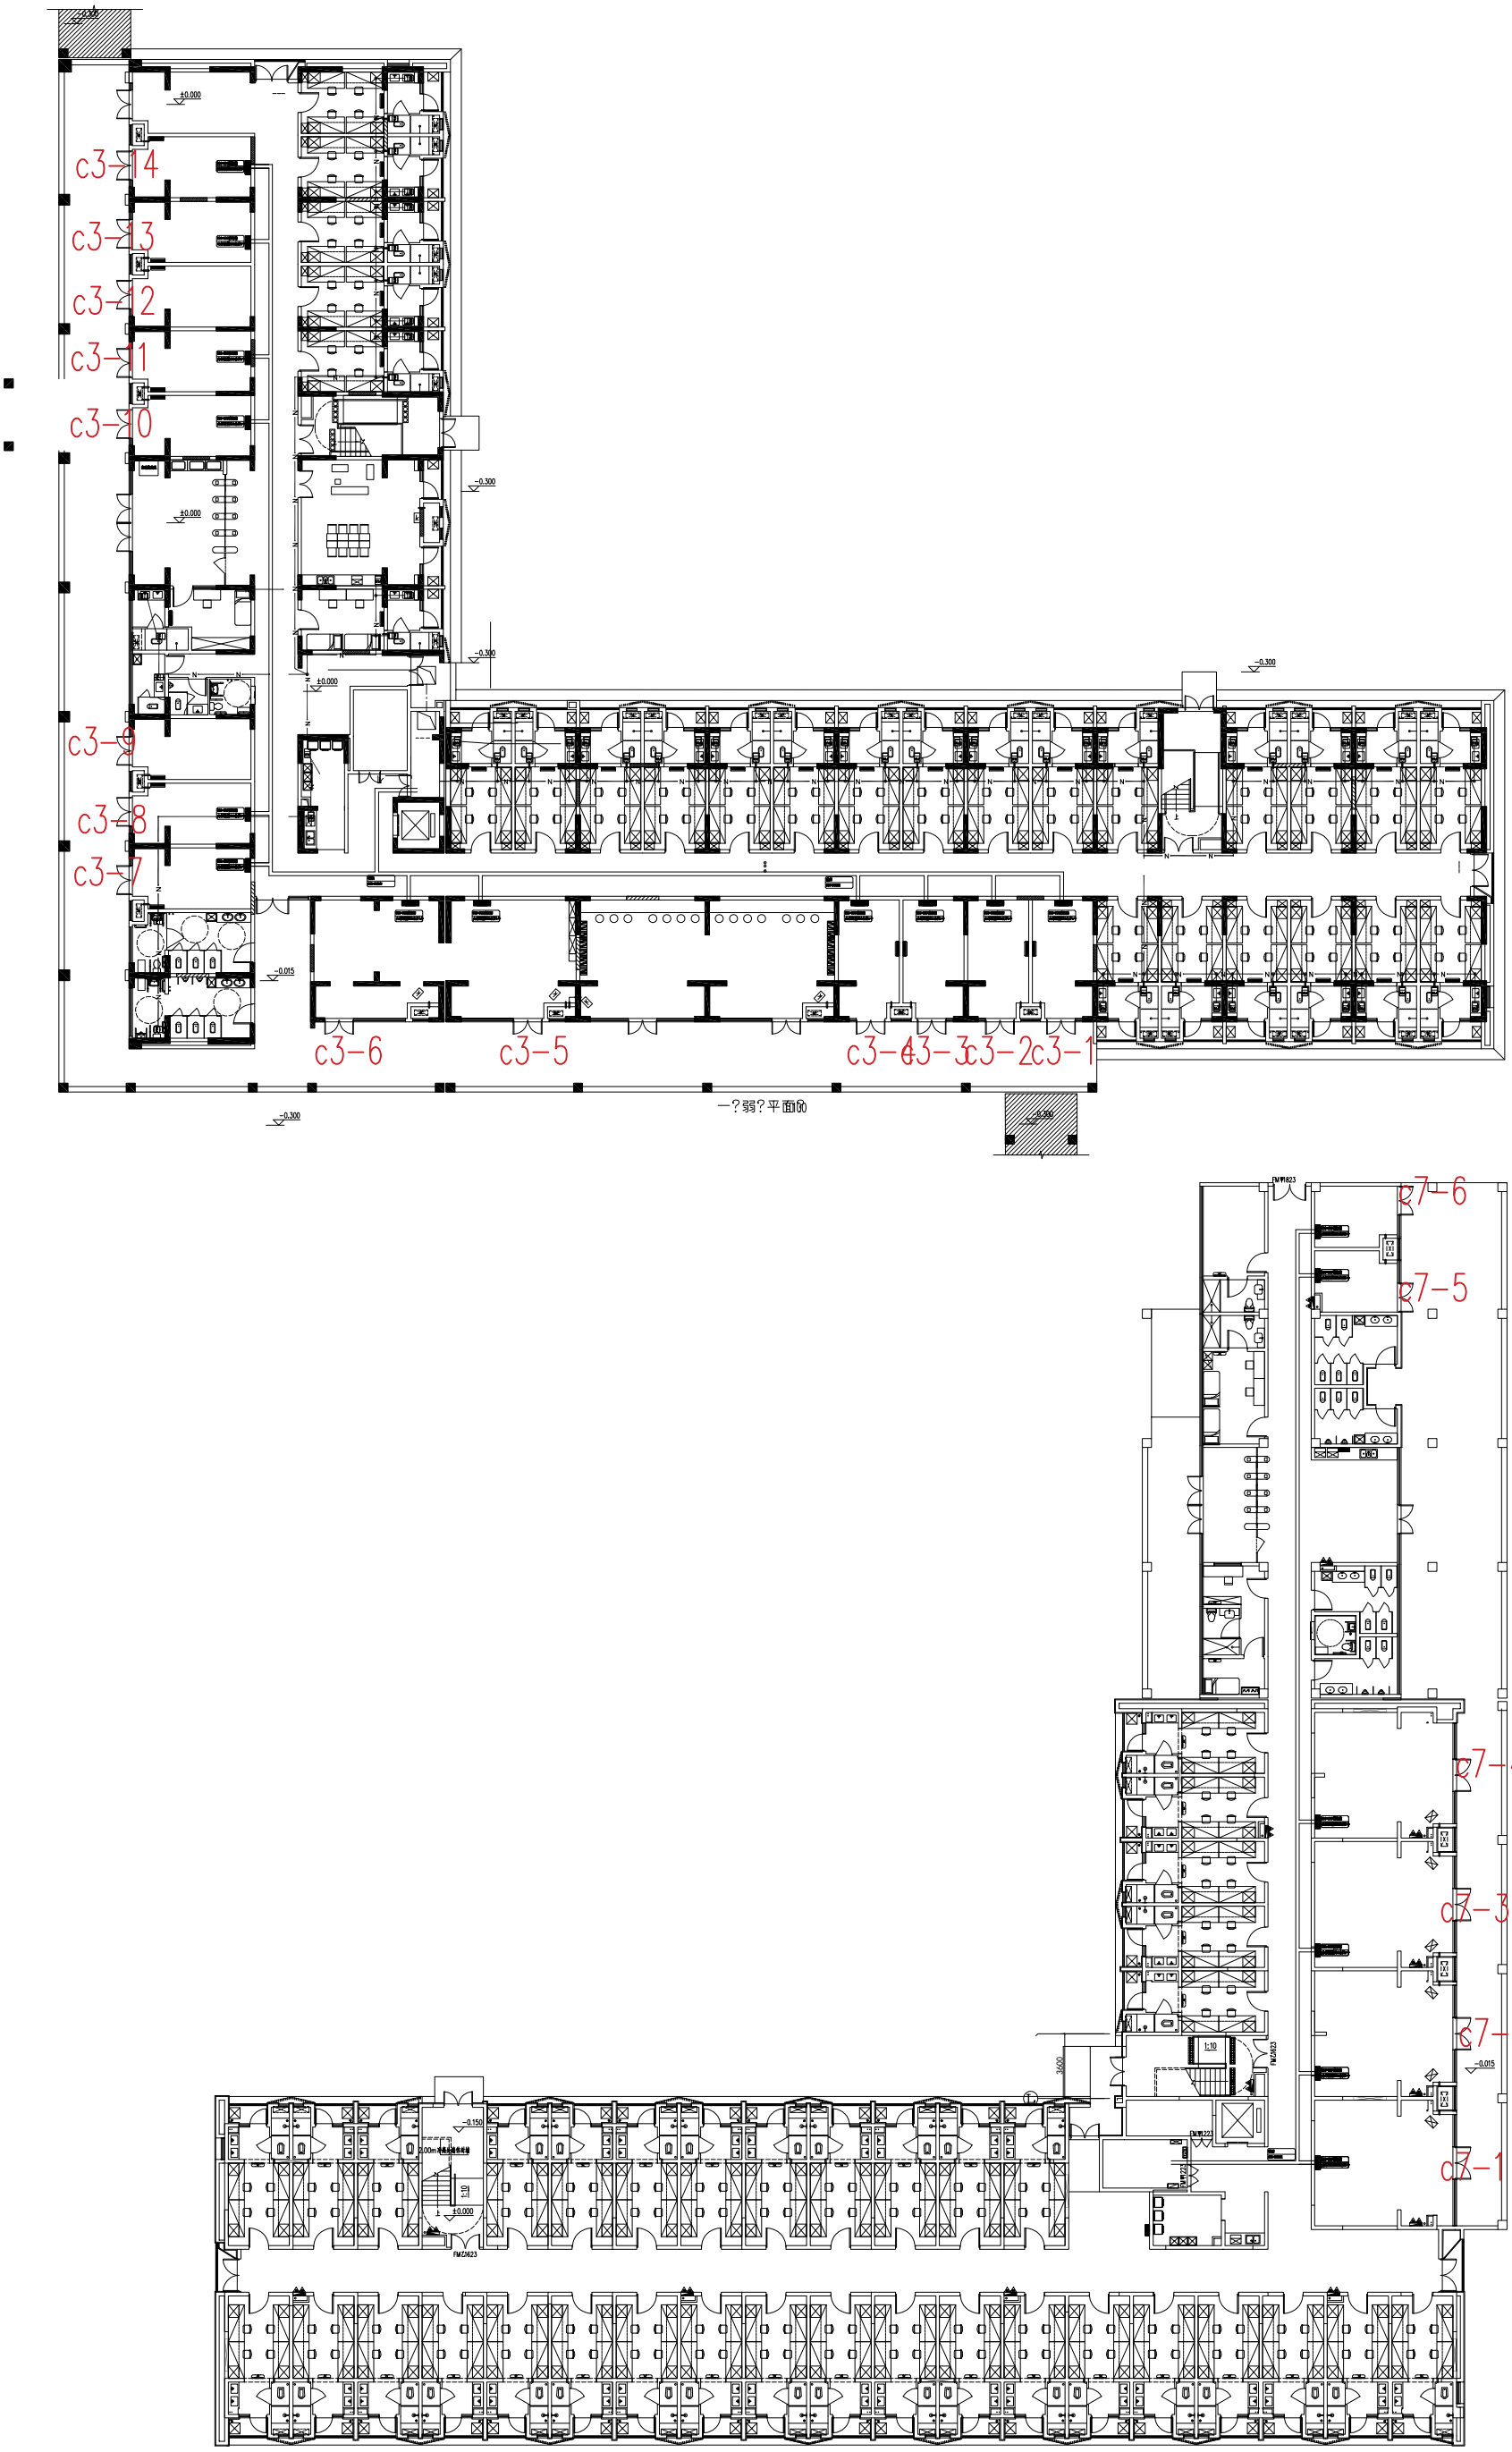

说明

1：图中所有电箱高度离地2米，墙面桥架50*20MM。

| | | |

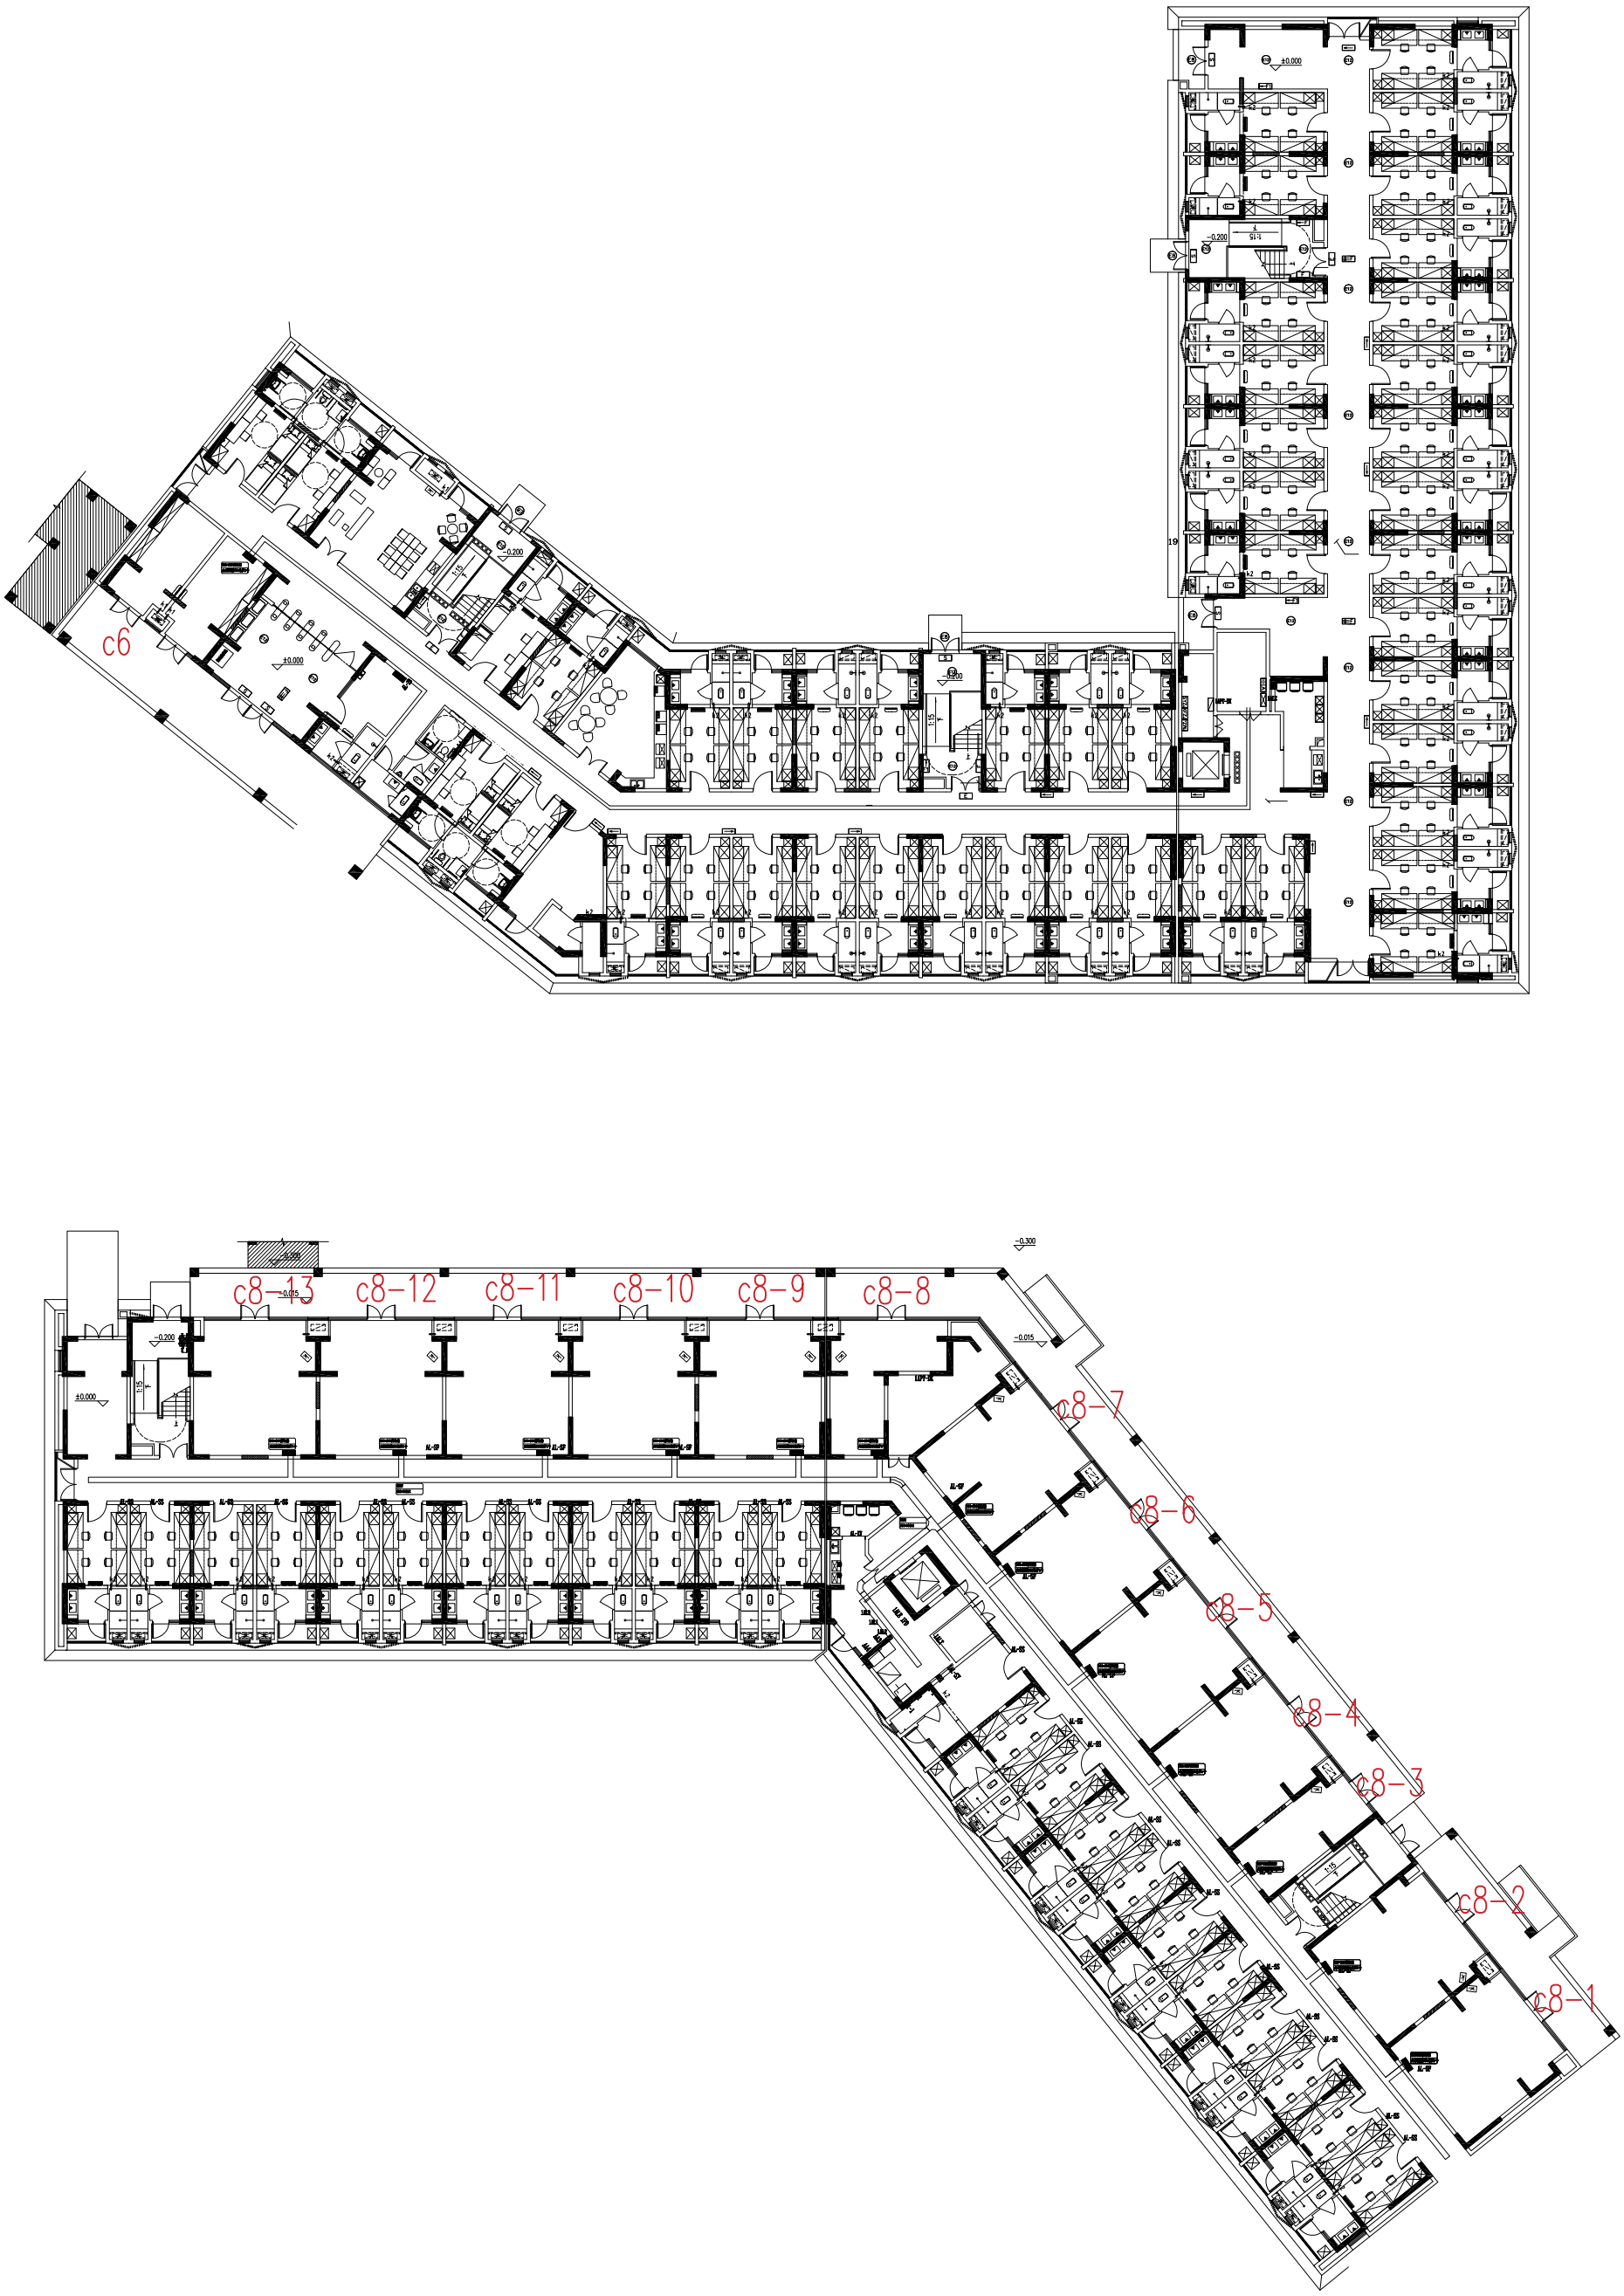

说明

1：图中所有电箱高度离地2米，墙面桥架50*20MM。

项目名称	项目二期A	专业	签名	建设单位	嘉汪学校		
	(不二期南环区块)	建筑		项目名称			
		结构		工程名称			
		给排水					
		电气					
		暖通					

				审核	刘欣	签名	
				项目负责人	陈娟		
				专业负责人	刘欣		
				校对	夏光辉		
				设计	杨志全		
				绘图	杨志全		
图纸名称	雨棚平面电施图						
专业							
图号							
日期							

(建筑装饰面)

出图专用章

未经我院书面许可，不得以任何形式复制或使用本图纸的任何部分

食堂1-1

食堂2-1


食堂2-2

食堂2-3

说明

1：图中所有电箱高度离地2米，墙面桥架50*20MM。


| | | |

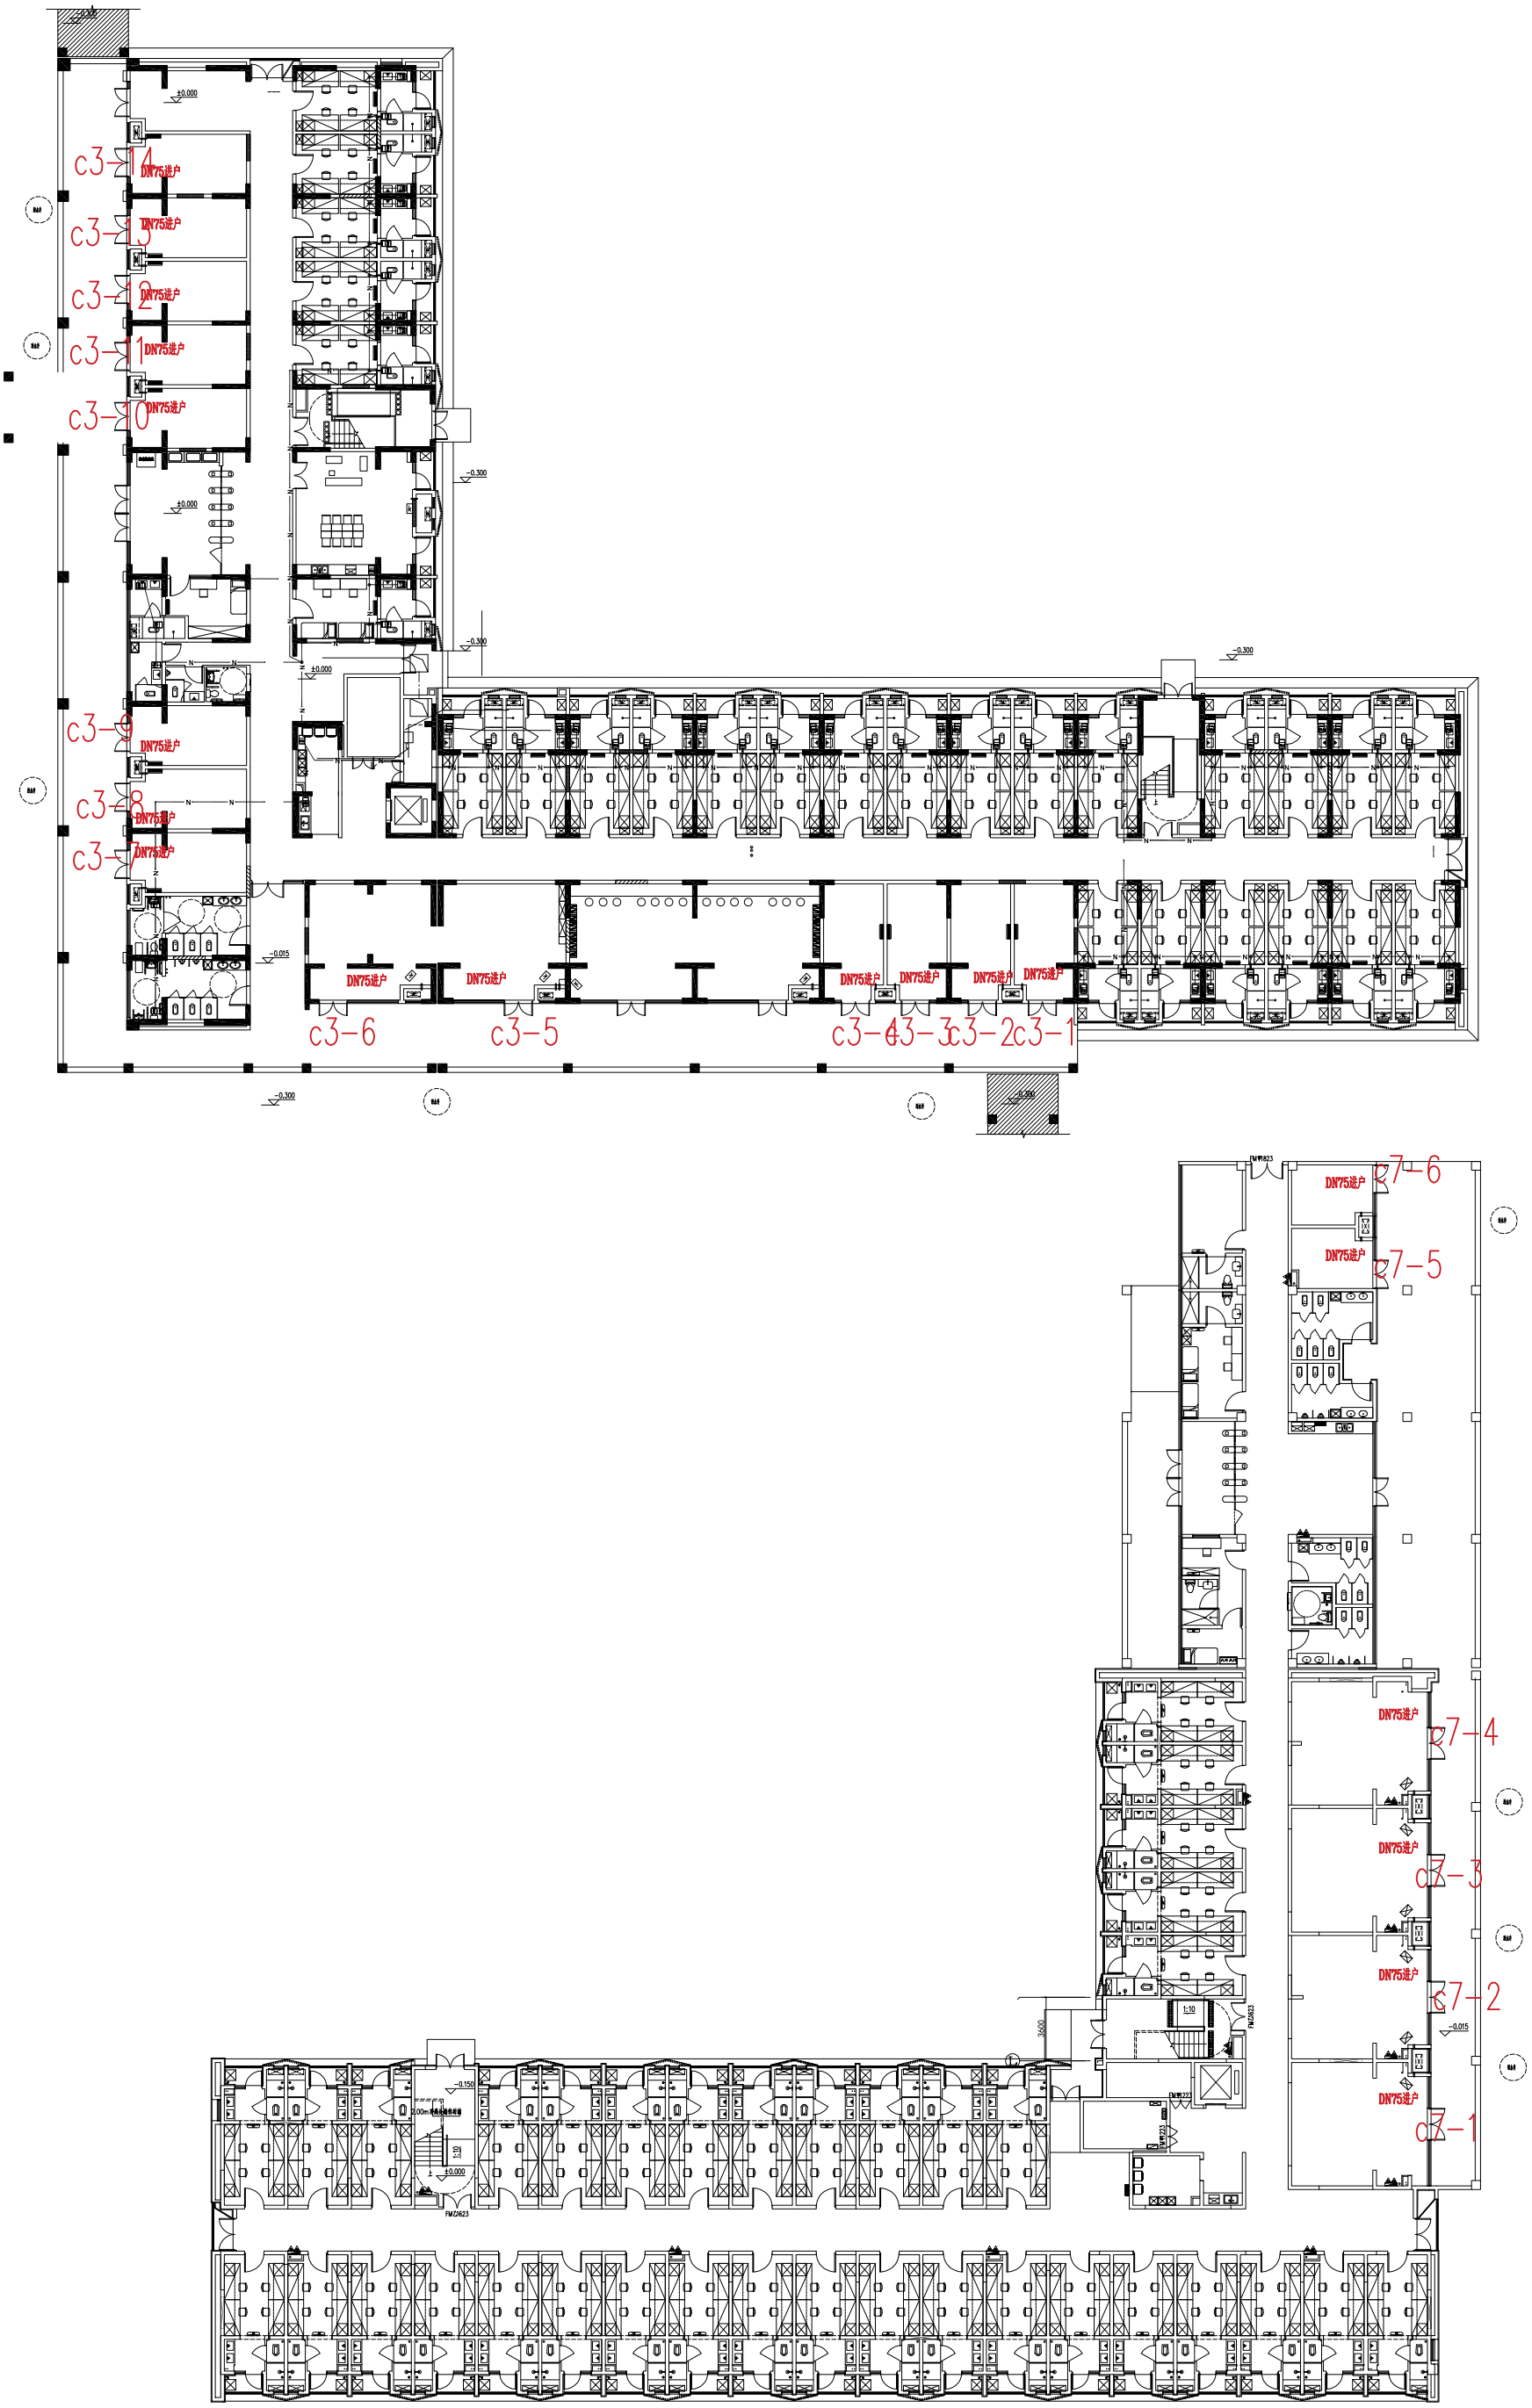

图例说明

1：图中所有下水管室内地面需要破坏800*800瓷砖地面、室外石材地面，沥青地面。
下挖开挖深度距面层600mm、排水管下方做100mm厚C20混凝土垫层，地面恢复原状。
所有损坏地面瓷砖、石材需整块更换，颜色统一美观。

| | | |

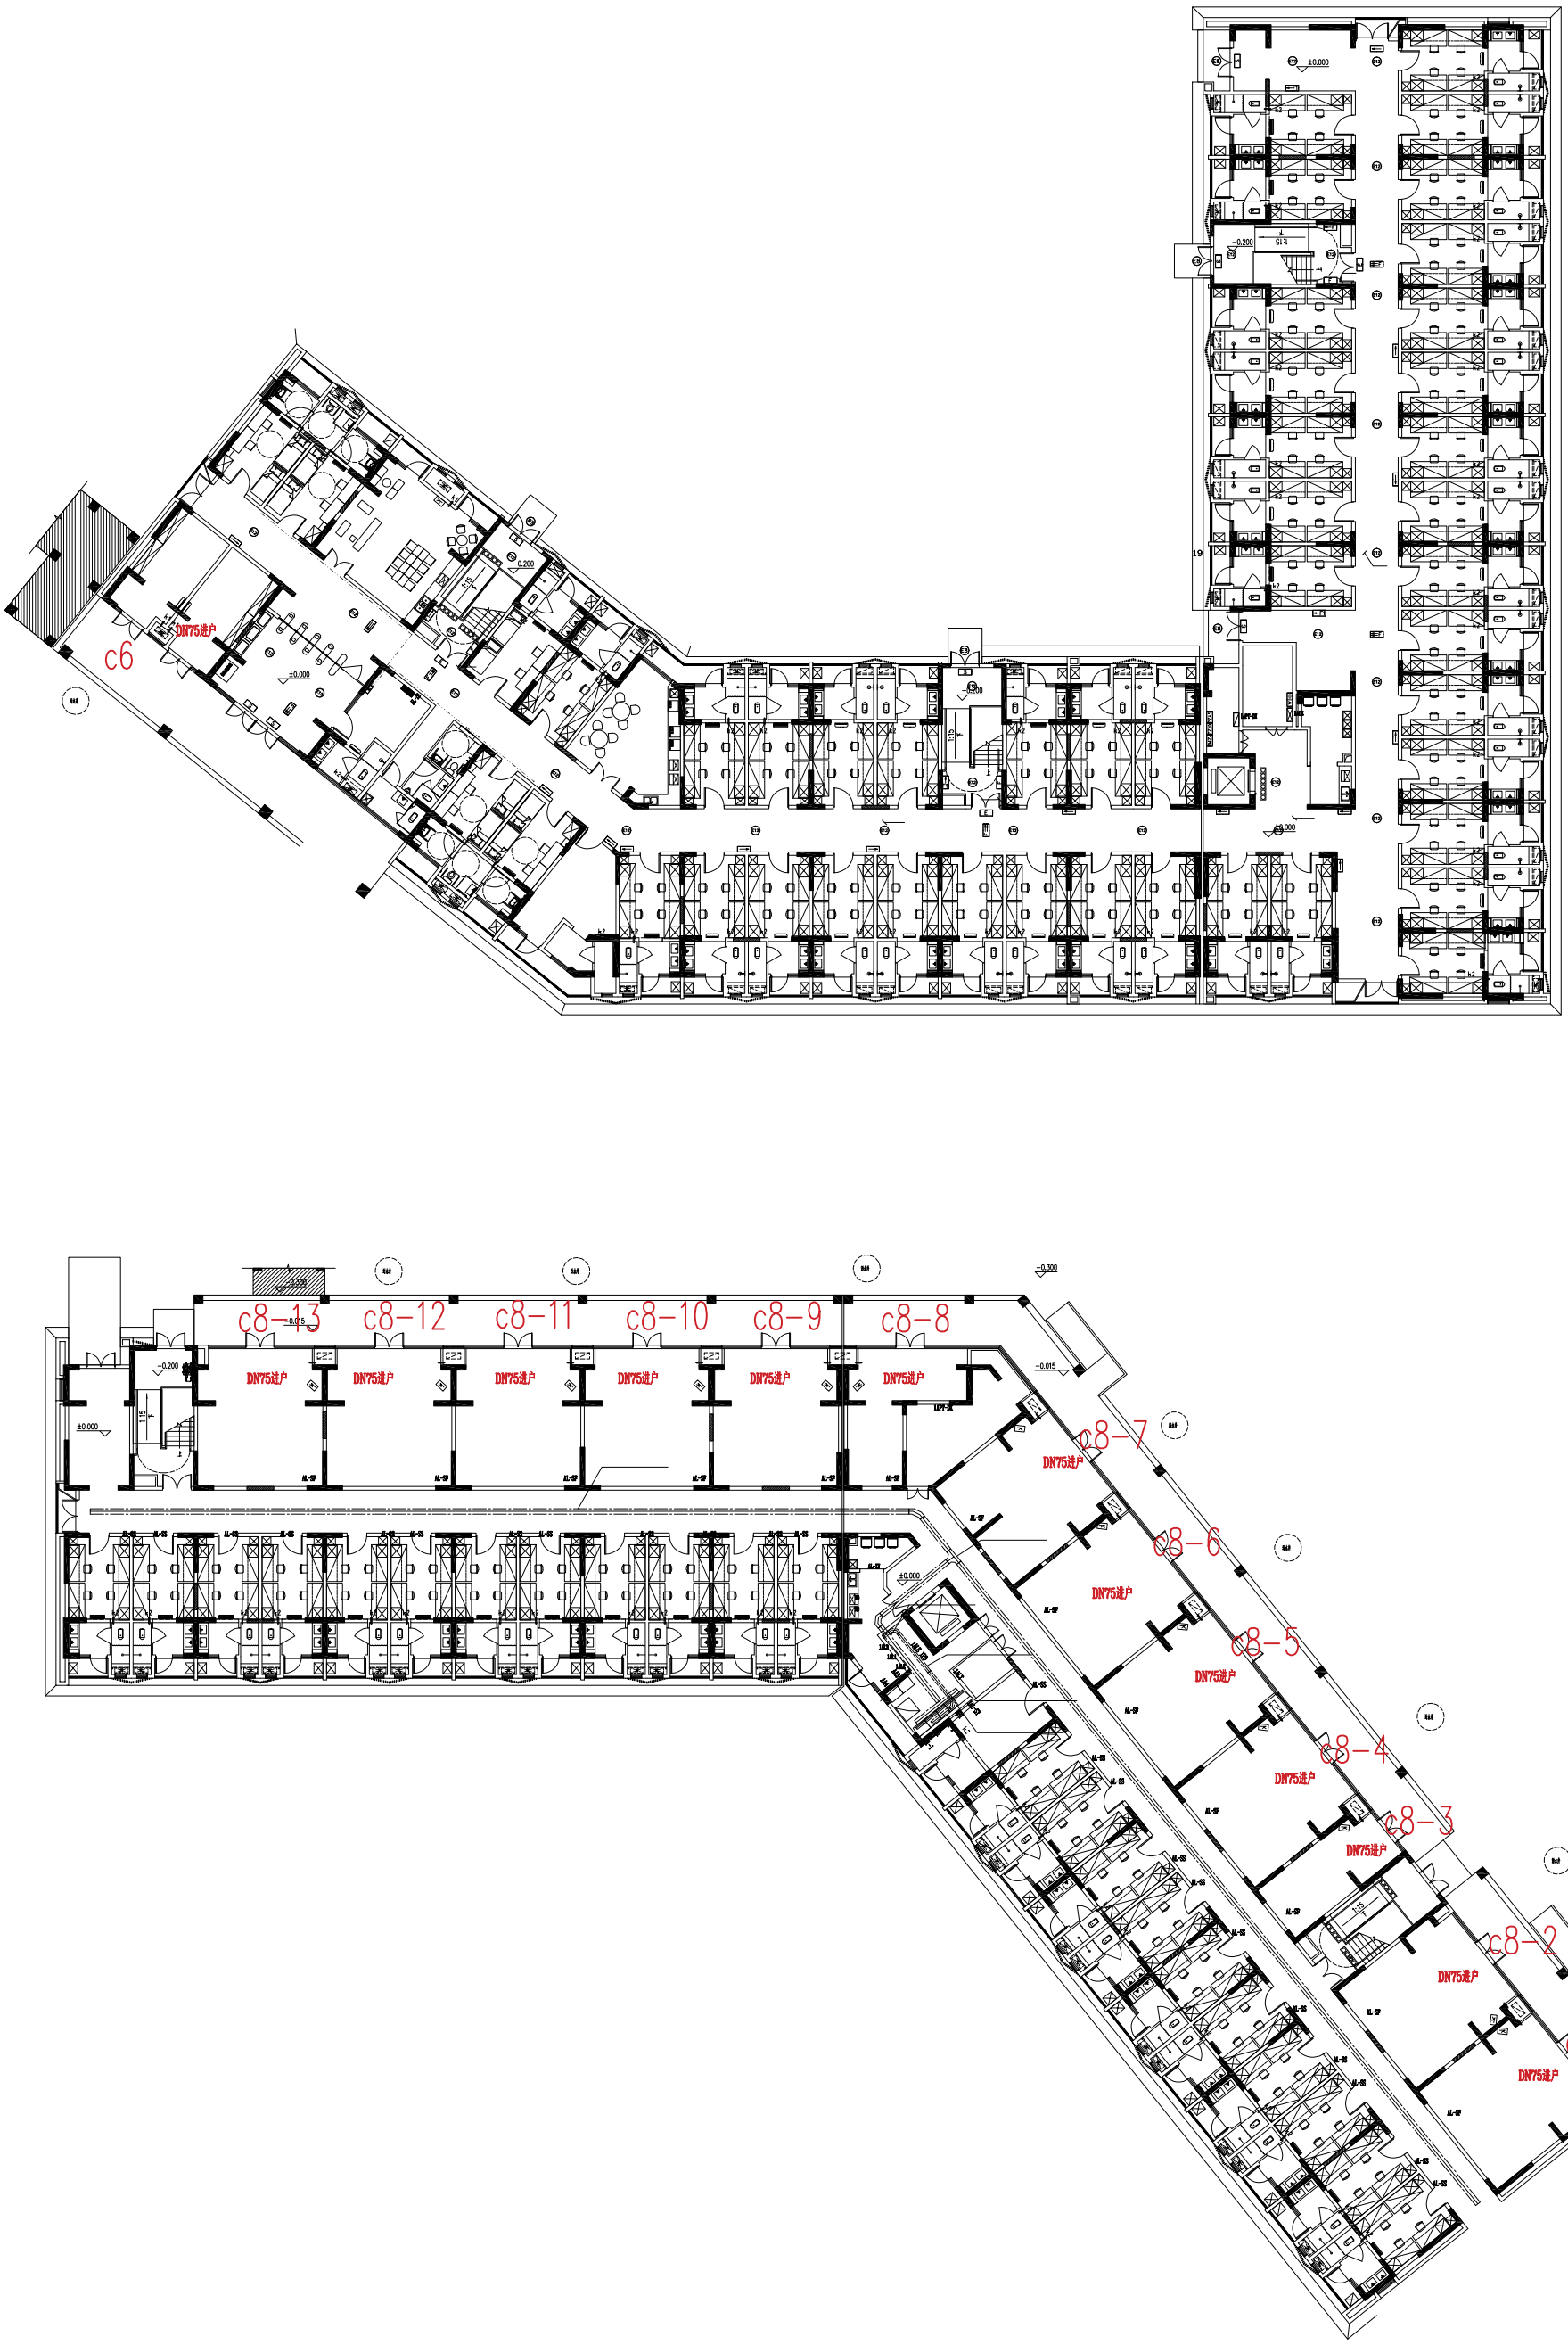


图例说明

1：图中所有下水管室内地面需要破坏800*800瓷砖地面、室外石材地面，沥青地面。
下挖开挖深度距面层600mm、排水管下方做100mm厚C20混凝土垫层，地面恢复原状。
所有损坏地面瓷砖、石材需整块更换，颜色统一美观。


建设单位	睿江华筑
项目名称	
工程名称	
审 核	刘 欣
项目负责人	韩 刚
专业负责人	刘 欣
校 对	夏红辉
设 计	韩红全
绘 图	韩红全
图纸名称	雨水给水平面图
专 业	
图 号	
日 期	
出图专用章	(签字或盖章)

项目二期A3	
项目编号	
专业	名 称
建筑	
结构	
给排水	
电气	
暖通	

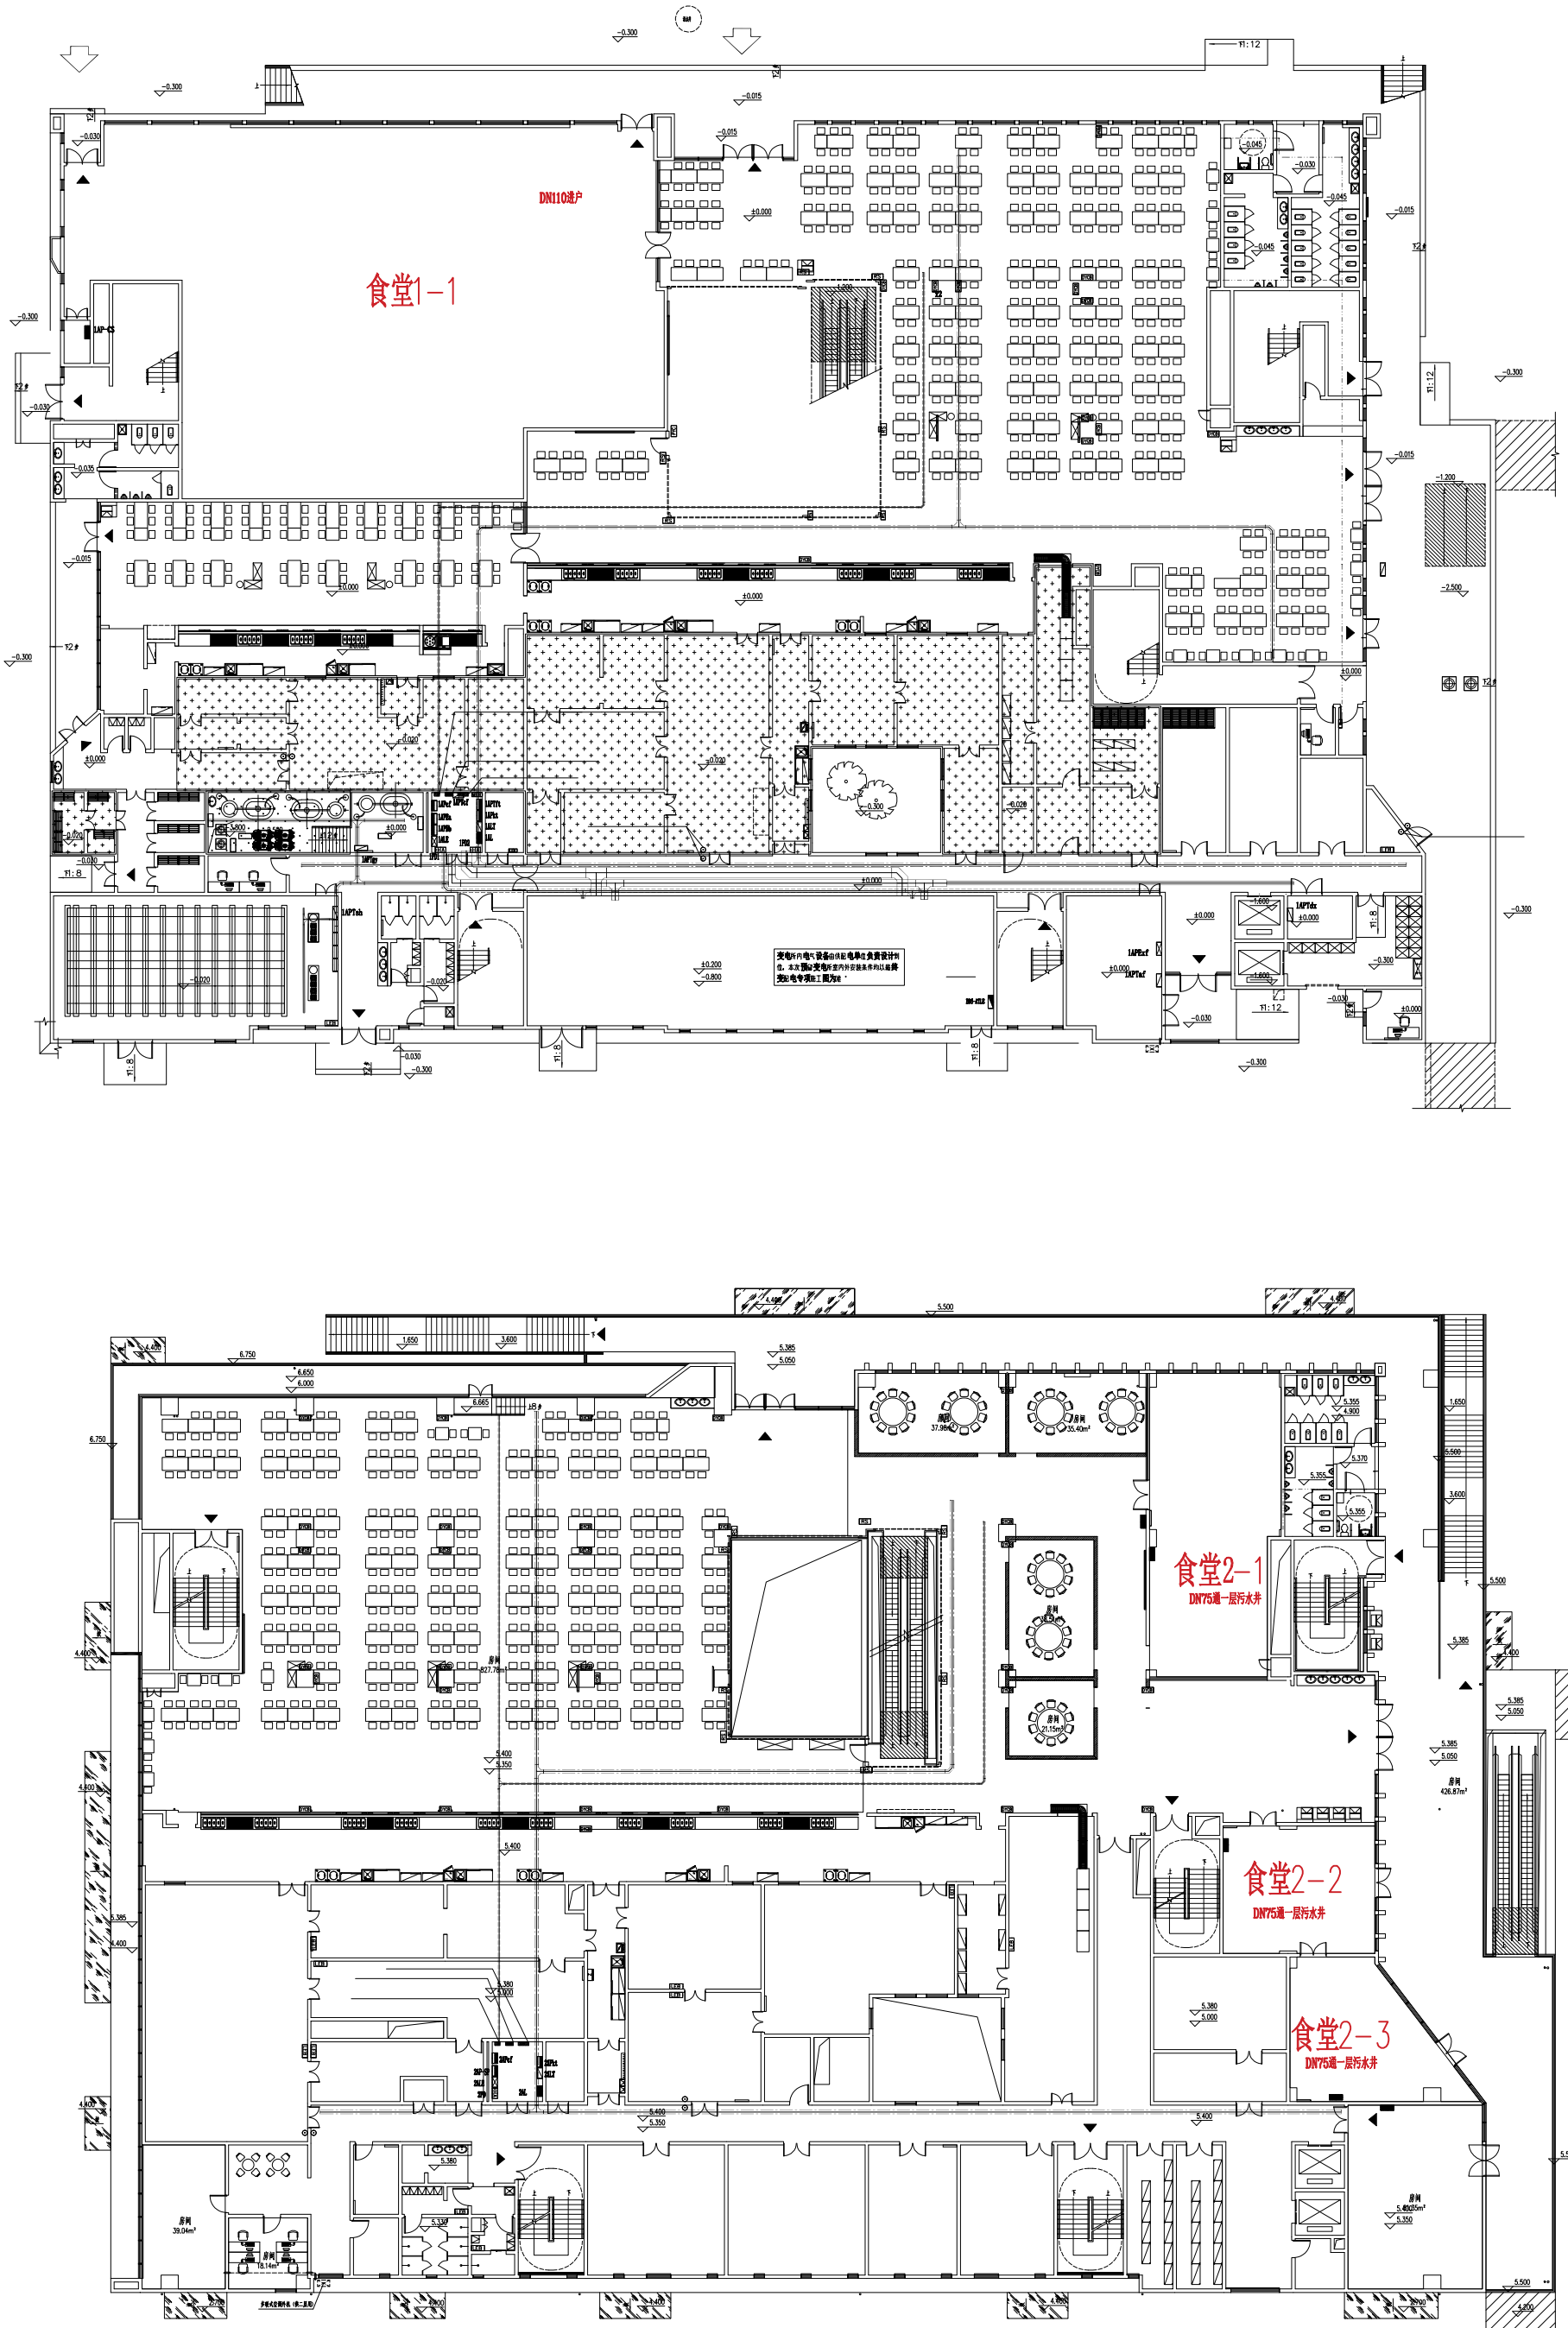

图例说明


1：图中所有下水管室内地面需要破坏800*800瓷砖地面、室外石材地面，沥青地面。
下挖开挖深度距面层600mm、排水管下方做100mm厚C20混凝土垫层，地面恢复原状。
所有损坏地面瓷砖、石材需整块更换，颜色统一美观。

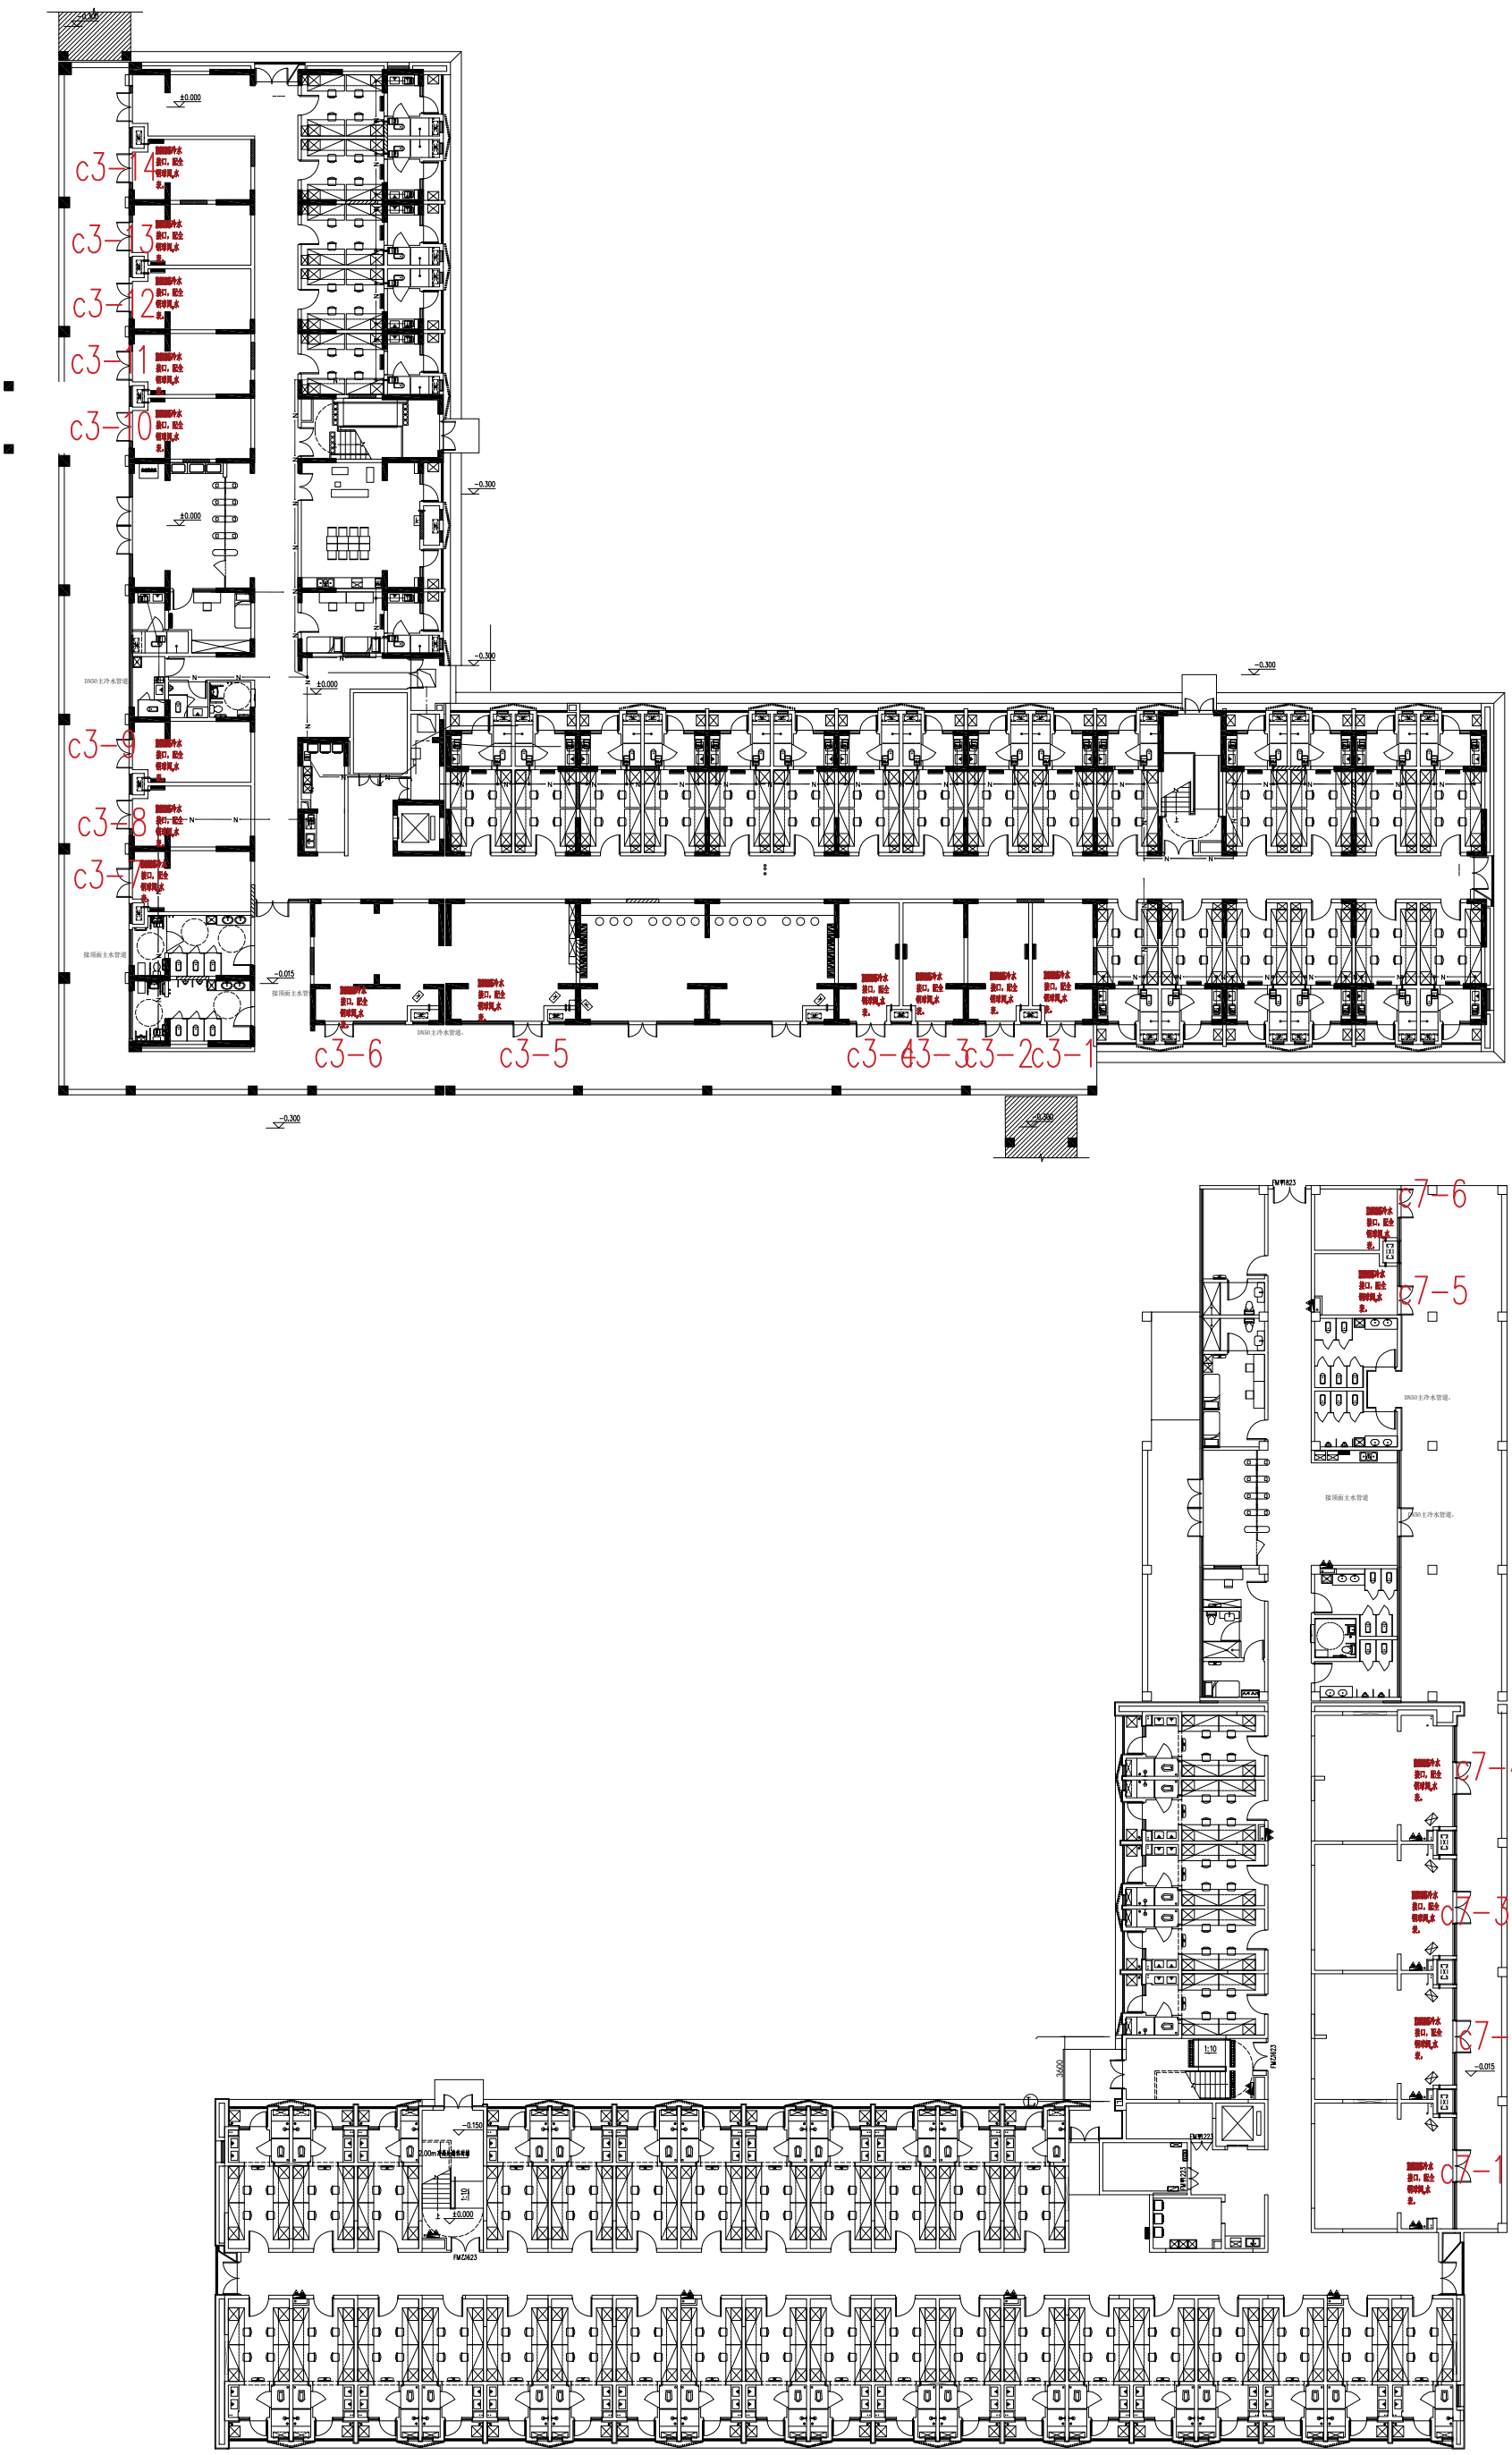

图例说明

1：图中所有下水管室内地面需要破坏800*800瓷砖地面、室外石材地面，沥青地面。下挖开挖深度距面层600mm、排水管下方做100mm厚C20混凝土垫层，地面恢复原状。所有损坏地面瓷砖、石材需整块更换，颜色统一美观。

项目编号	
项目二维码	
会签	签名
建筑	
结构	
给排水	
电气	
暖通	
建设单位	
项目名称	
工程名称	
审核	刘欣
项目负责人	陈刚
专业负责人	刘欣
校对	夏秋林
设计	郑志生
绘图	郑志生
图纸名称	雨水给水平面图
专业	
图号	
日期	
出图专用章	

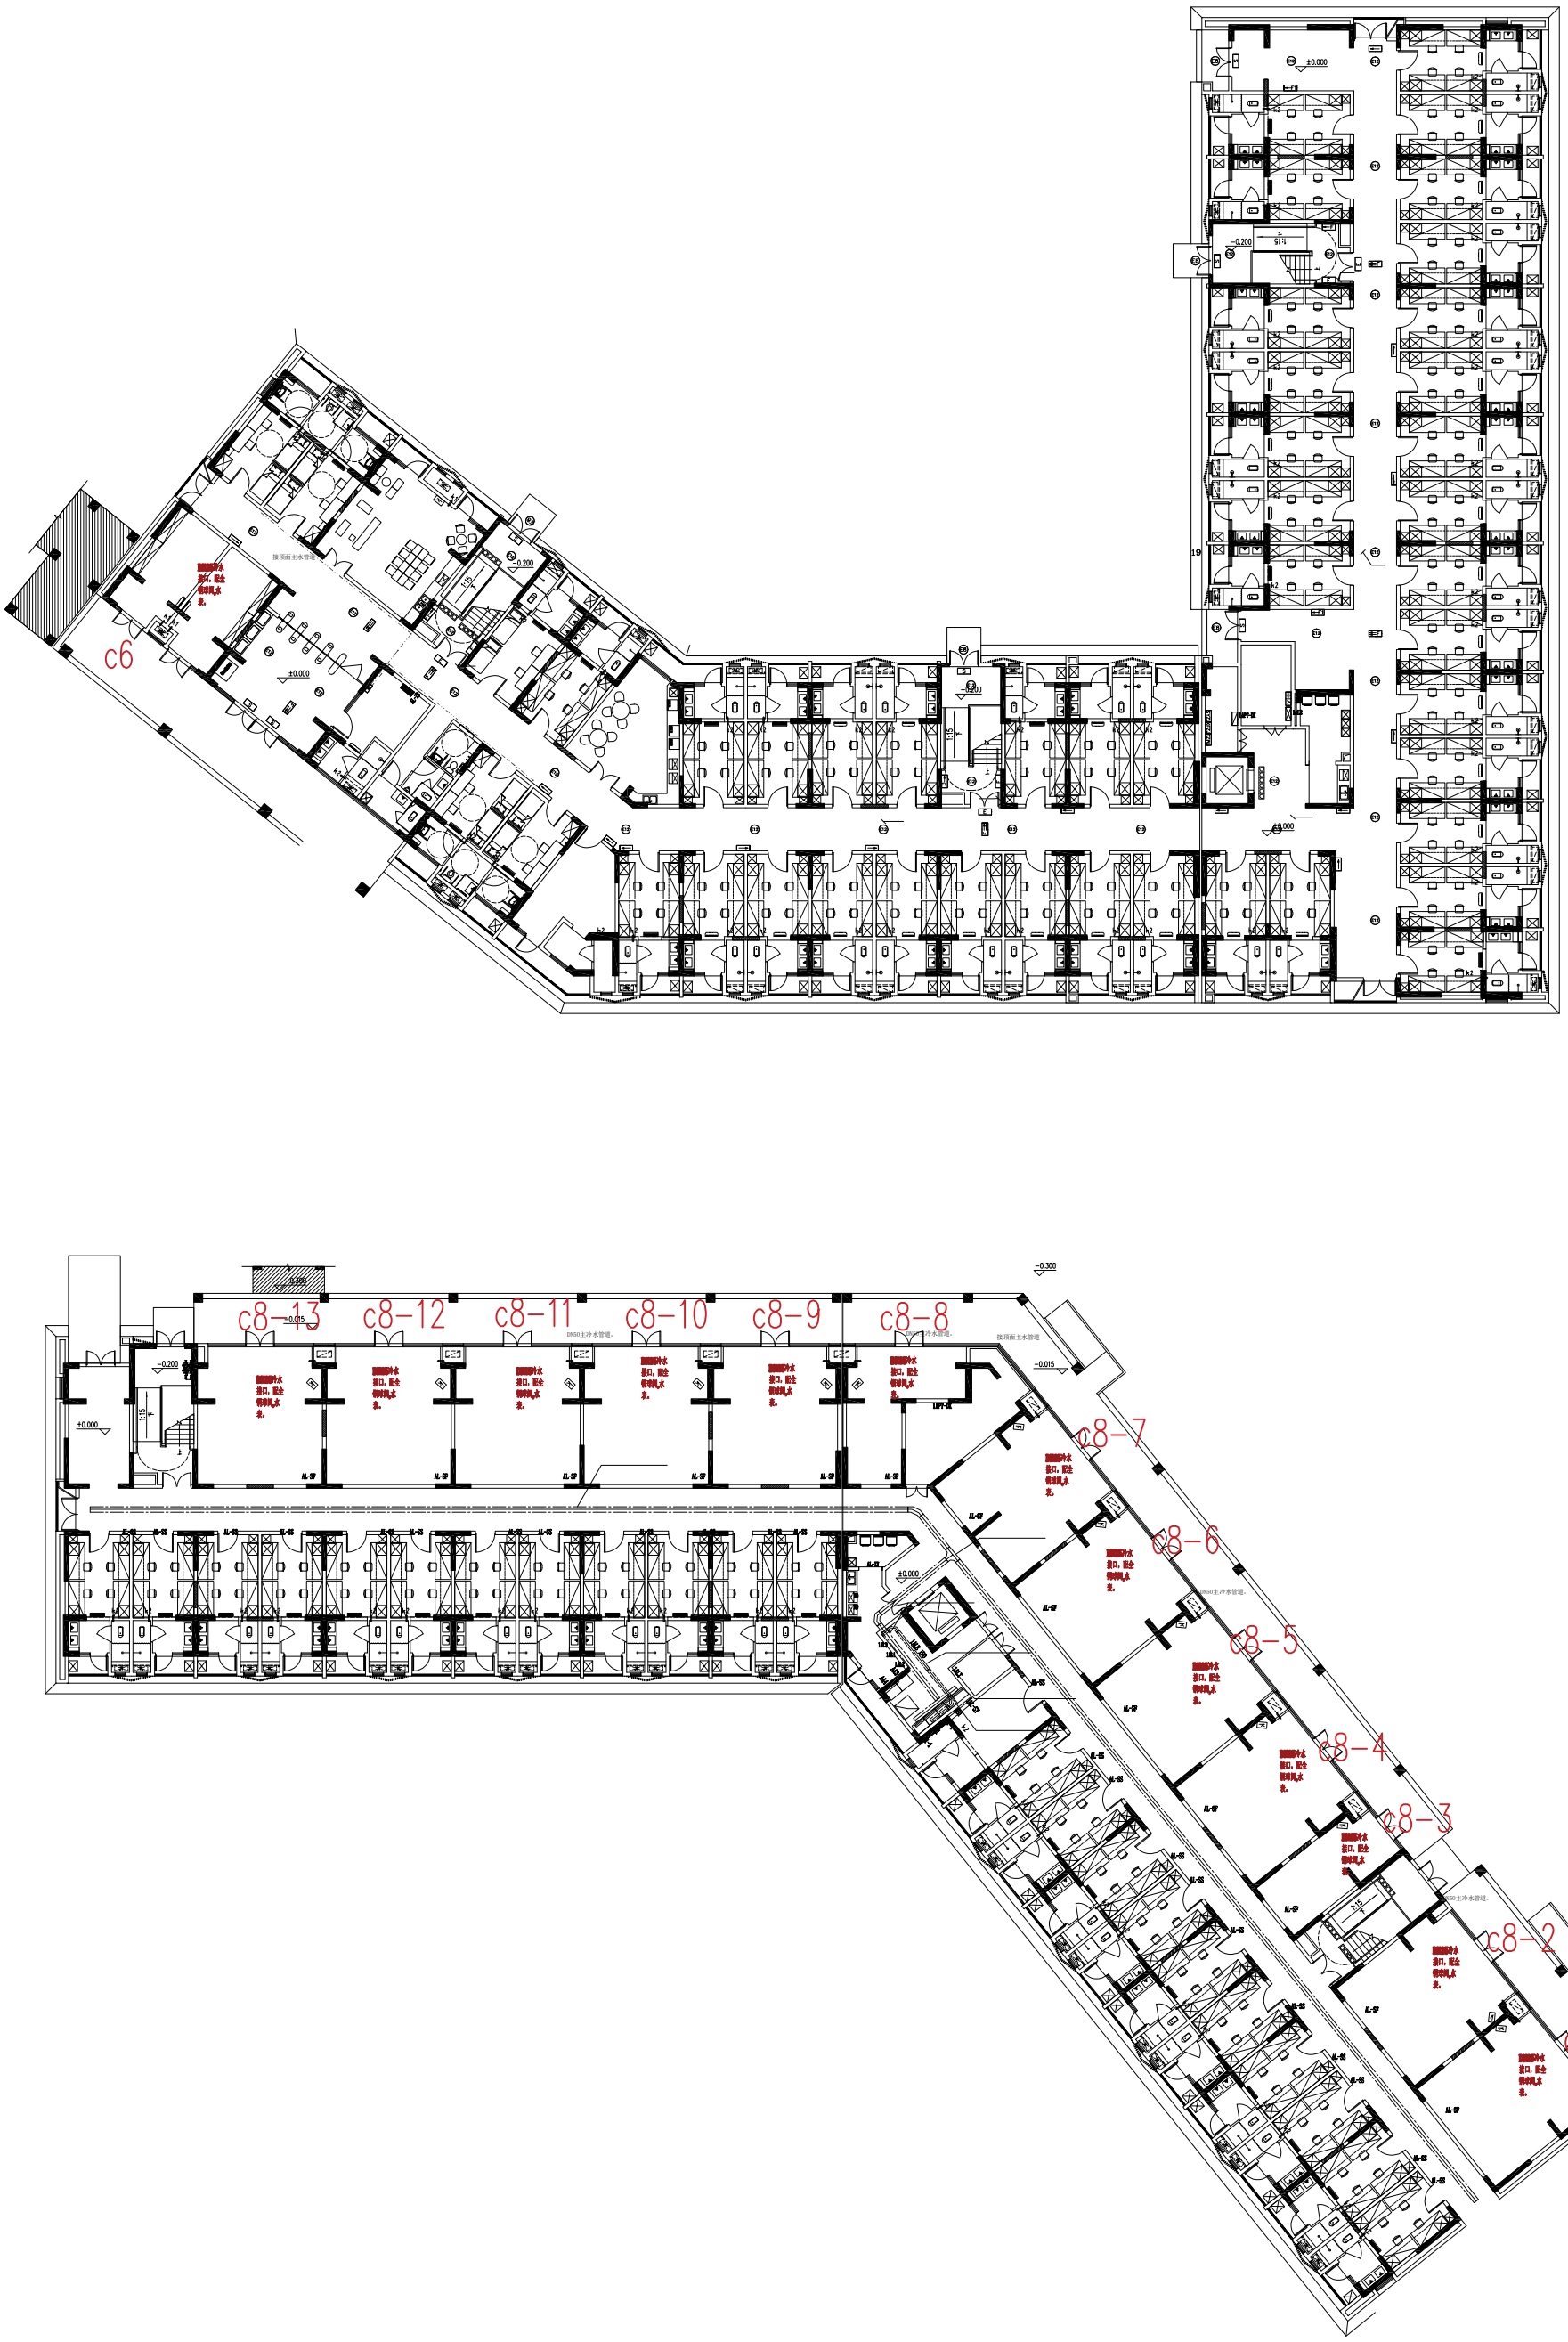

图例说明

1：图中所有下水管室内地面需要破坏800*800瓷砖地面、室外石材地面，沥青地面。
下挖开挖深度距面层600mm、排水管下方做100mm厚C20混凝土垫层，地面恢复原状。
所有损坏地面瓷砖、石材需整块更换，颜色统一美观。

项目名称	项目编号	专业	签名
项目二期码		建筑	
（不一致时以标注为准）		结构	
		给排水	
		电气	
		暖通	


备注：

建设单位	设计单位	图纸名称	图纸编号
项目名称	审核 刘 辰	雨水给水平面图	
工程名称	项目负责人 陈 琳		
	专业负责人 刘 辰		
	校 对 夏秋梅		
	设 计 杨志全		
	绘 图 杨志全		
签名	签名	专业	日期

（建筑面积）

出图专用章

本图纸版权归属建筑一院所有，未经许可不得复制

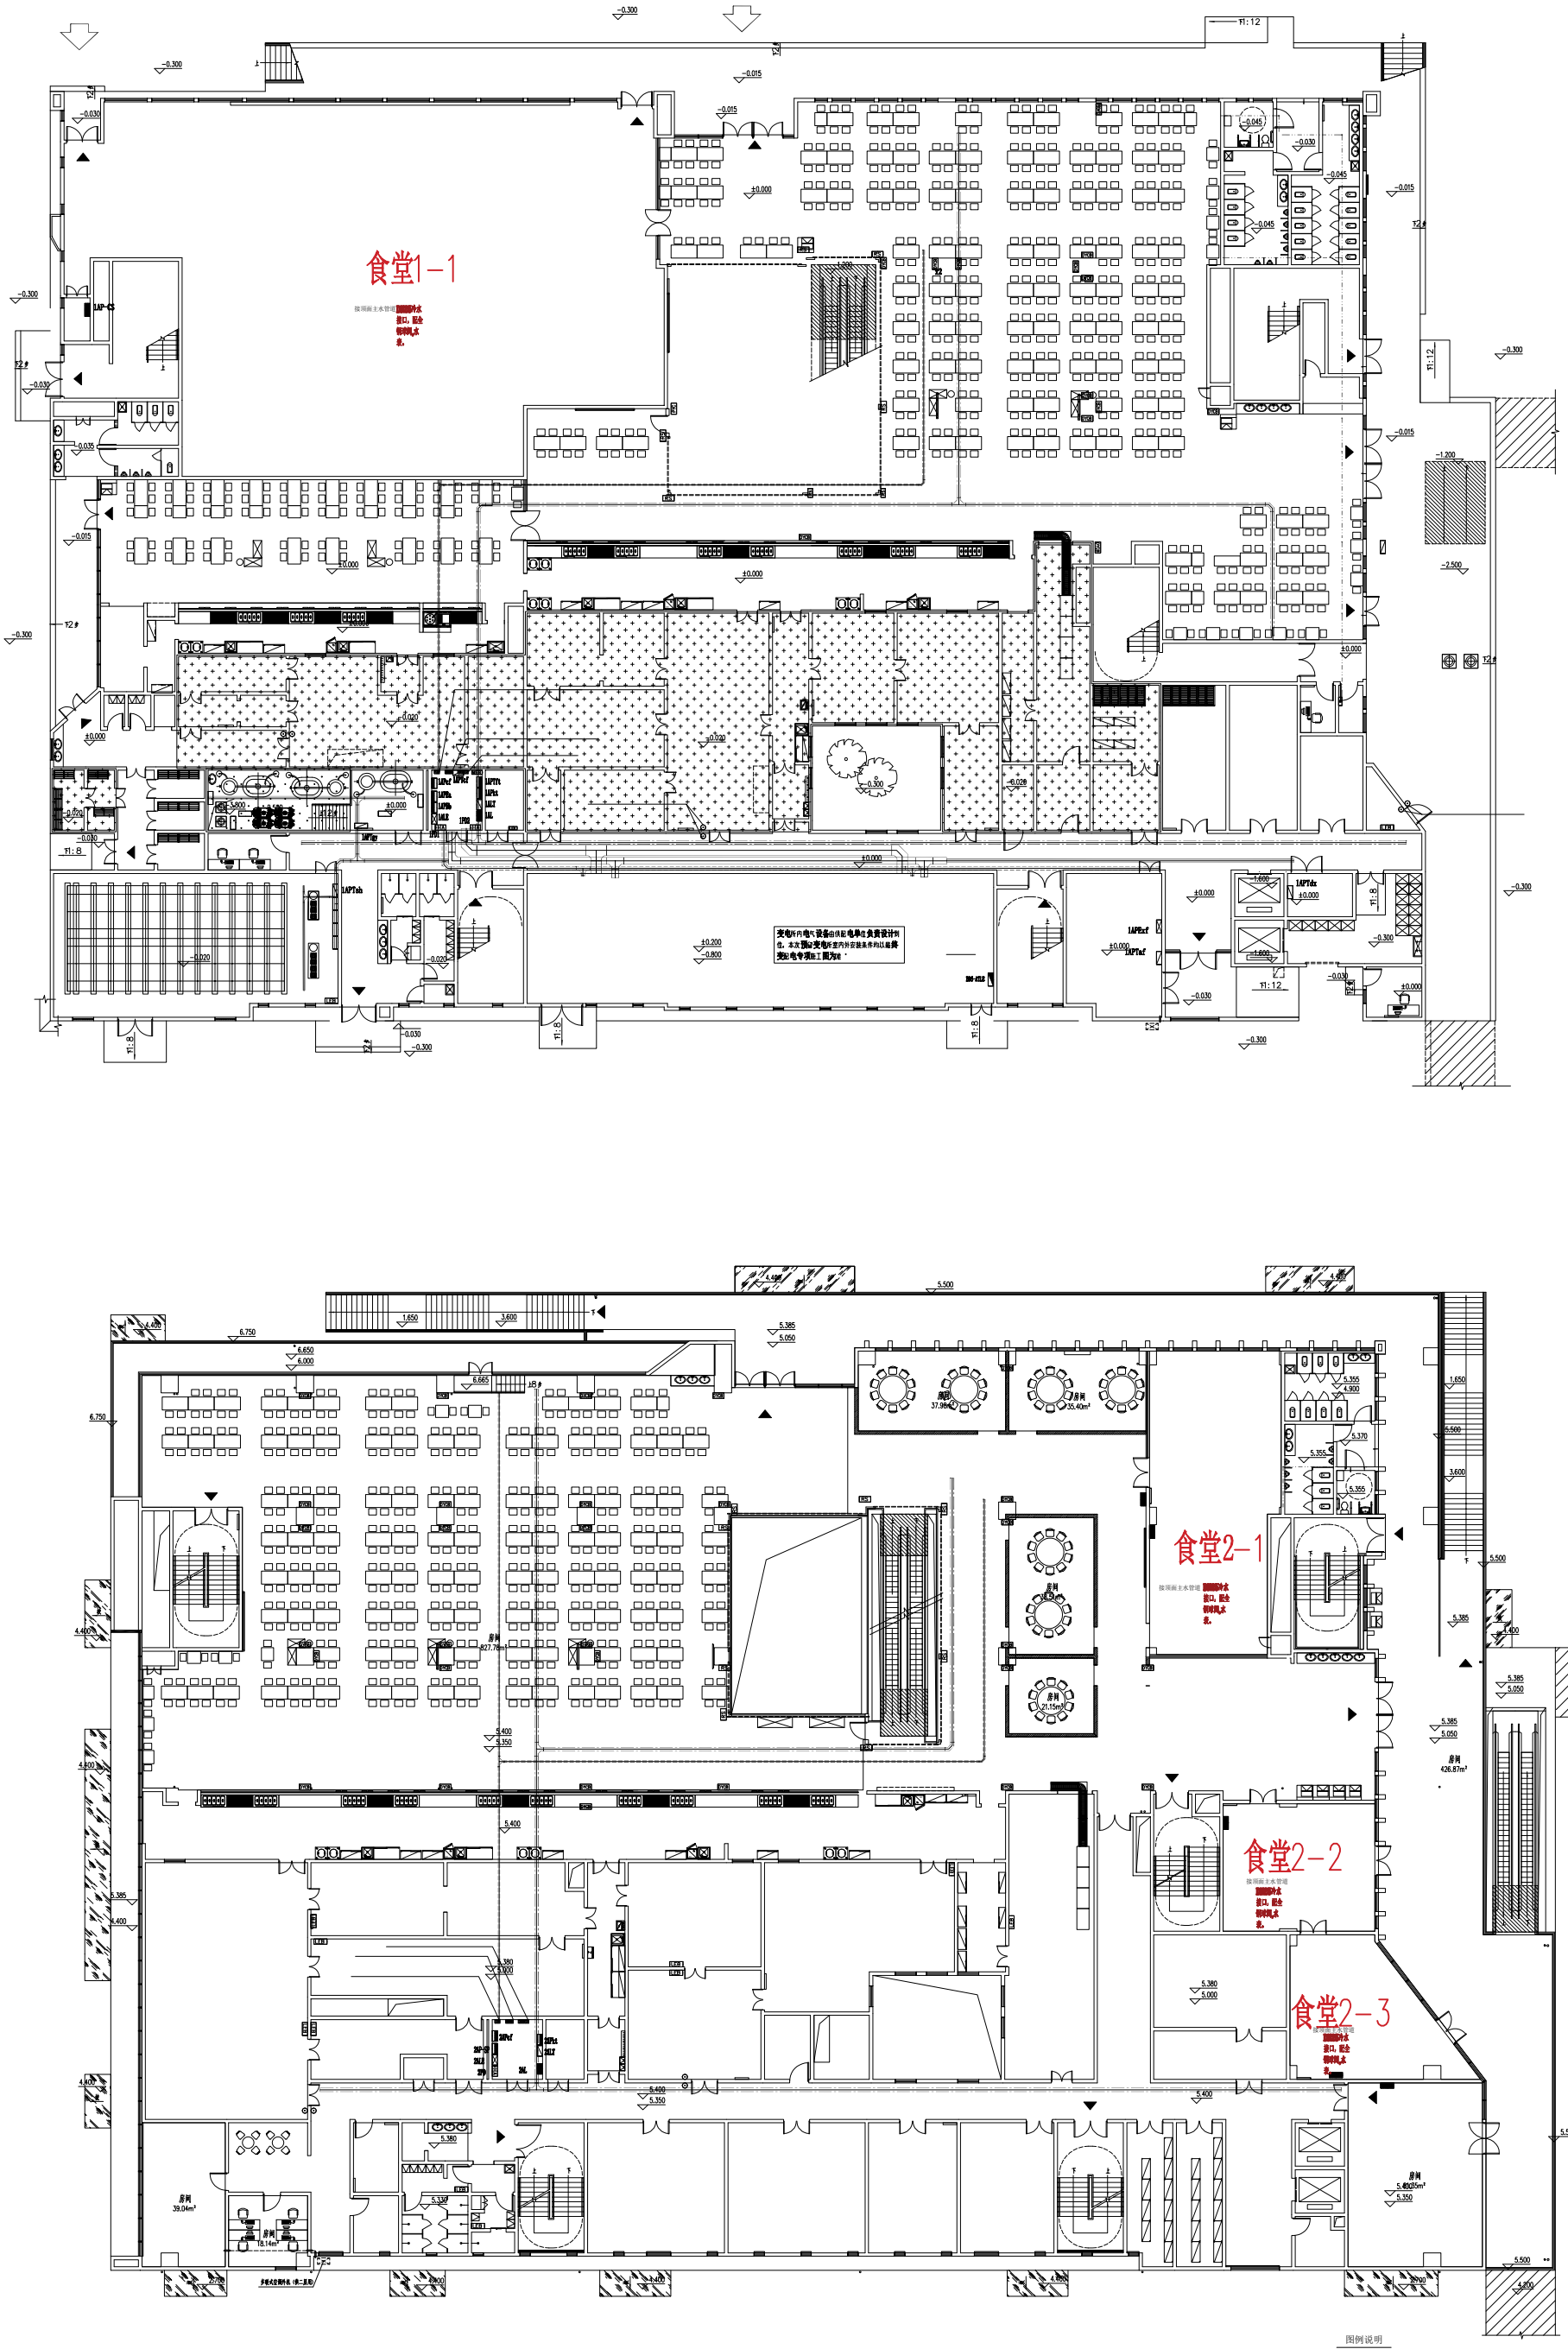

图例说明

1：图中所有下水管室内地面需要破坏800*800瓷砖地面、室外石材地面，沥青地面。下挖开挖深度距面层600mm、排水管下方做100mm厚C20混凝土垫层，地面恢复原状。所有损坏地面瓷砖、石材需整块更换，颜色统一美观。

| | | |