


温室平面图 1:100

热镀锌钢管支
1.拱架热镀锌圆钢48*2mm，含配件，间距1.2mm
2.横向杠杆热镀锌圆20*1.5mm，含配件
3.支撑杆直径32*2mm
4.卷帘机拉直径75*2，
5.热镀锌圆管，50*2.5热镀锌圆管灵直径14热镀锌圆管管卷，电机杆75*2.5热镀锌圆管

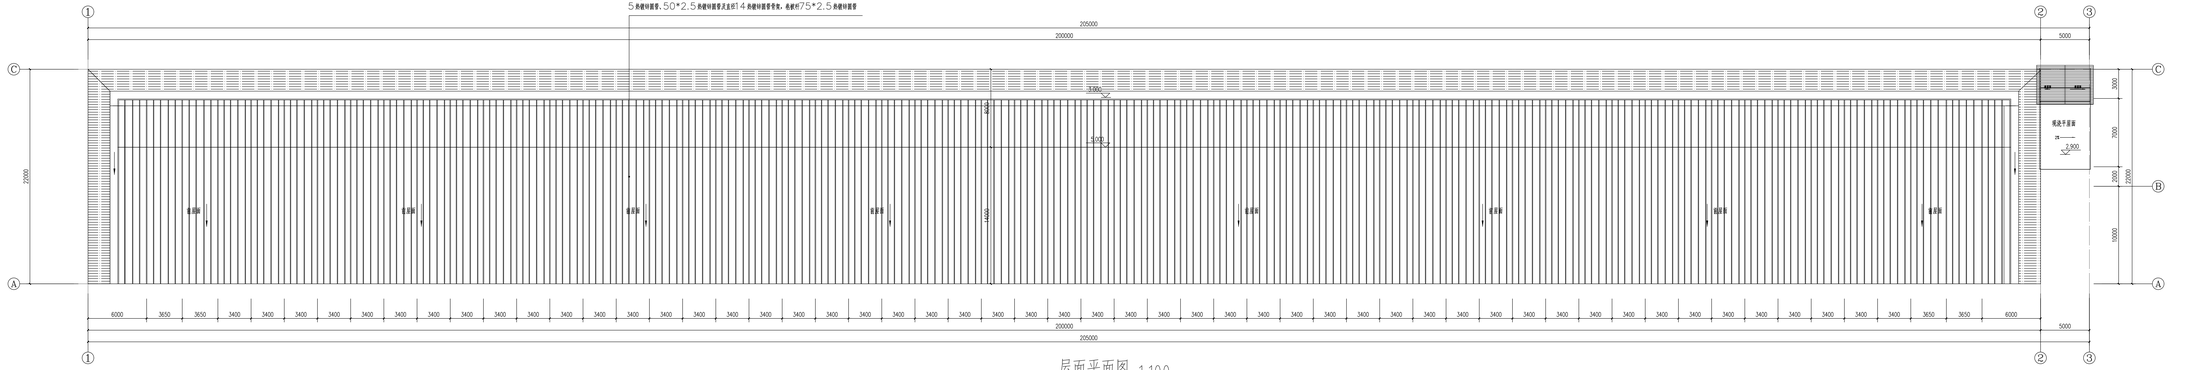

屋面平面图 1:100

总图栏：

（未盖出图专用章无效正本）

说明：

中城科泽工程设计集团有限责任公司
Zhongcheng Kezé Engineering Design Group Co.,Ltd.
工程设计证书编号：A151015401
地址：北京市朝阳区建国路88号现代城SOHO中心A座1201室 邮编：100022
电话：010-85870000 传真：010-85870000

签字栏

制_图	主_建	
设_计	主_建	
校_对	赵大伟	
专业负责人	高_雪	
项目负责人	高_雪	
审_核	高_雪	
批_准	李智文	

会签栏

建_筑		电_气
结_构		暖_通
给 排 水		智_能

建设单位	衡湖镇人民政府
工程名称	青湖镇王海洲村温室大棚建设项目
图纸名称	温室平面图 屋面平面图
设计编号	ZHJSL1018
图_号	建图-02
设计阶段	施工图
专_业	电_力
比_例	1:100
日_期	2026.10