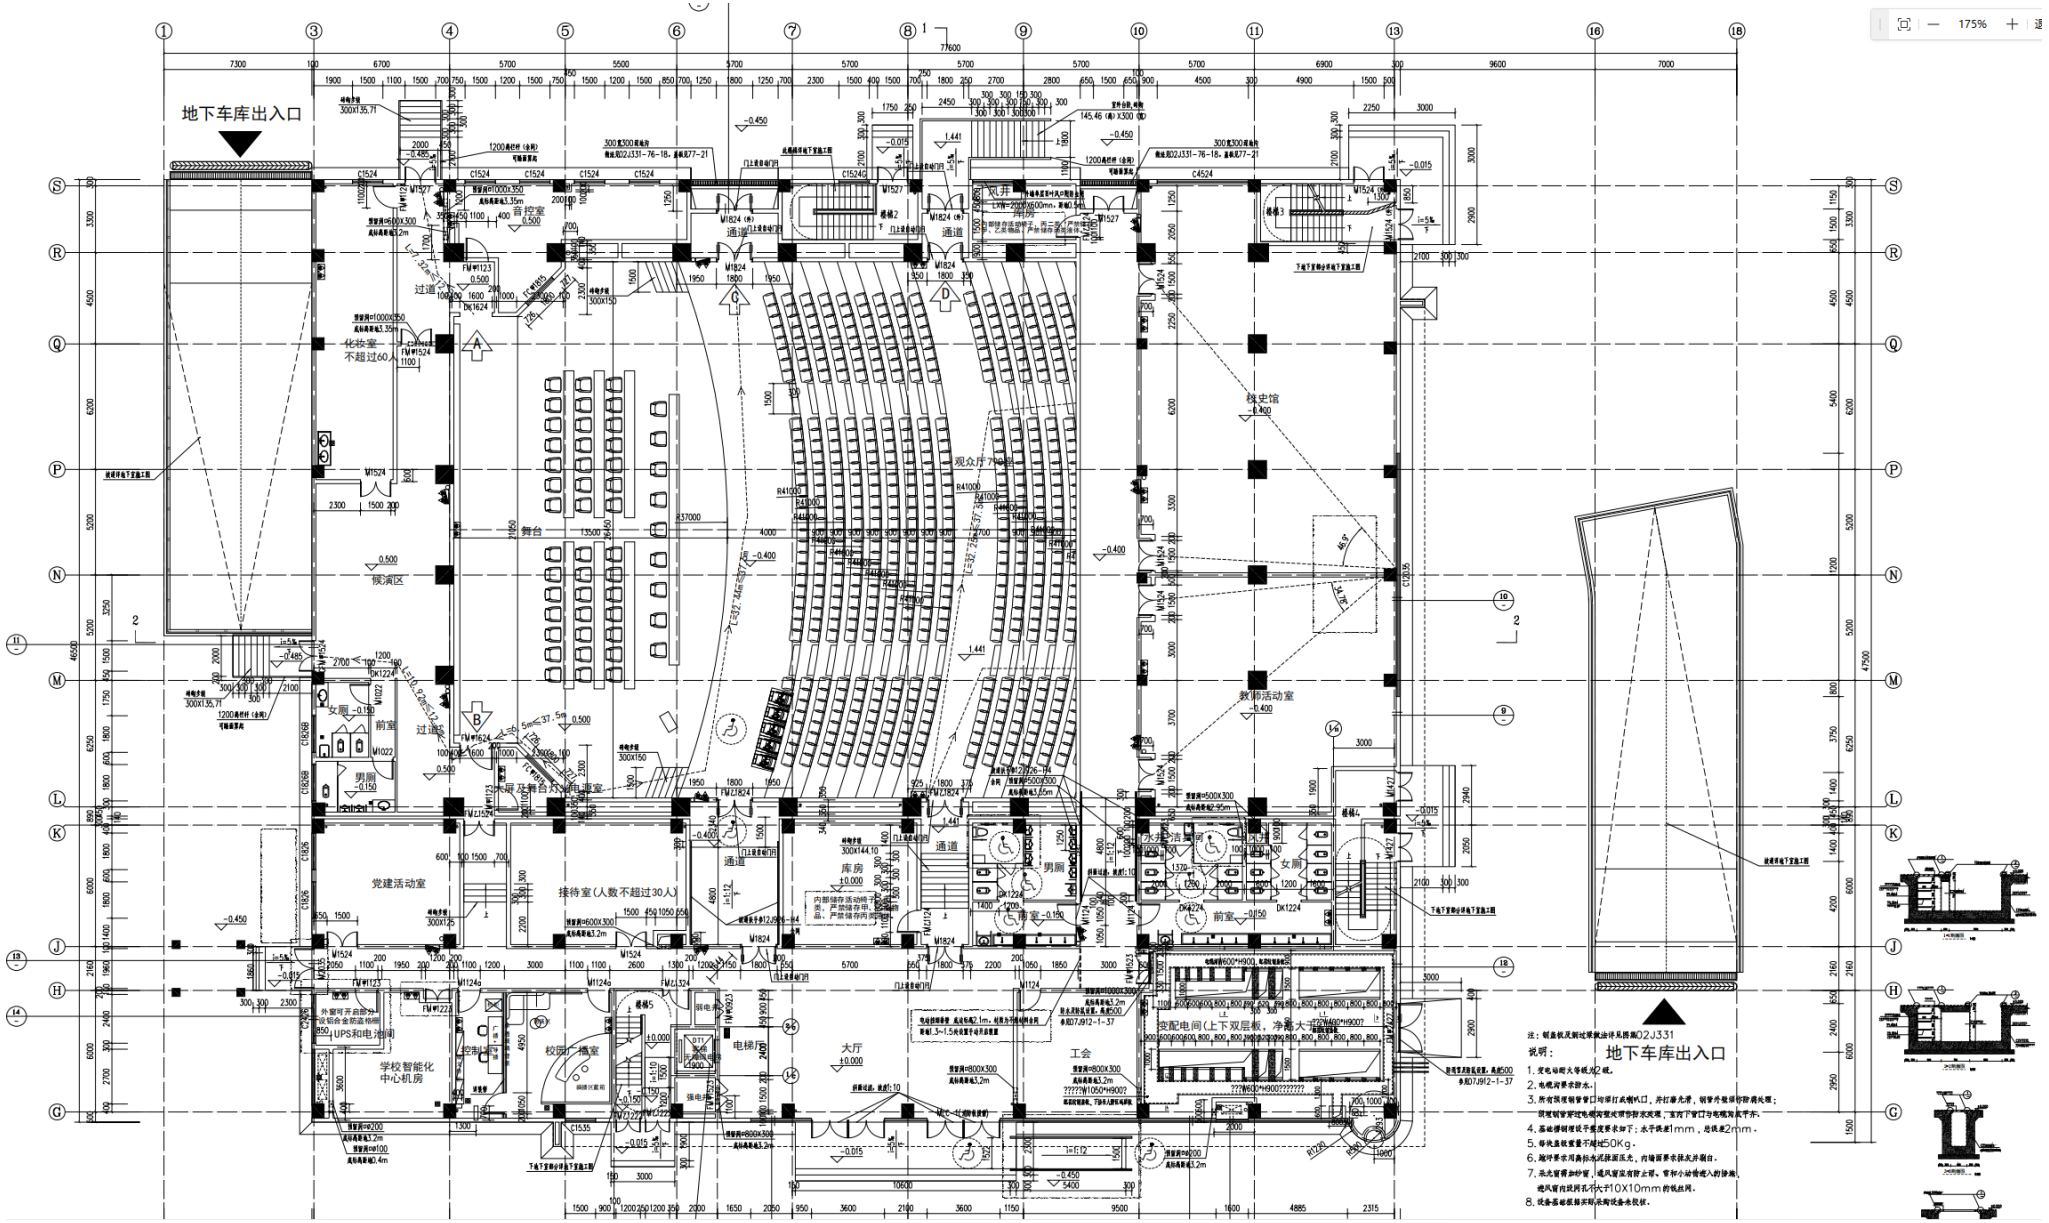
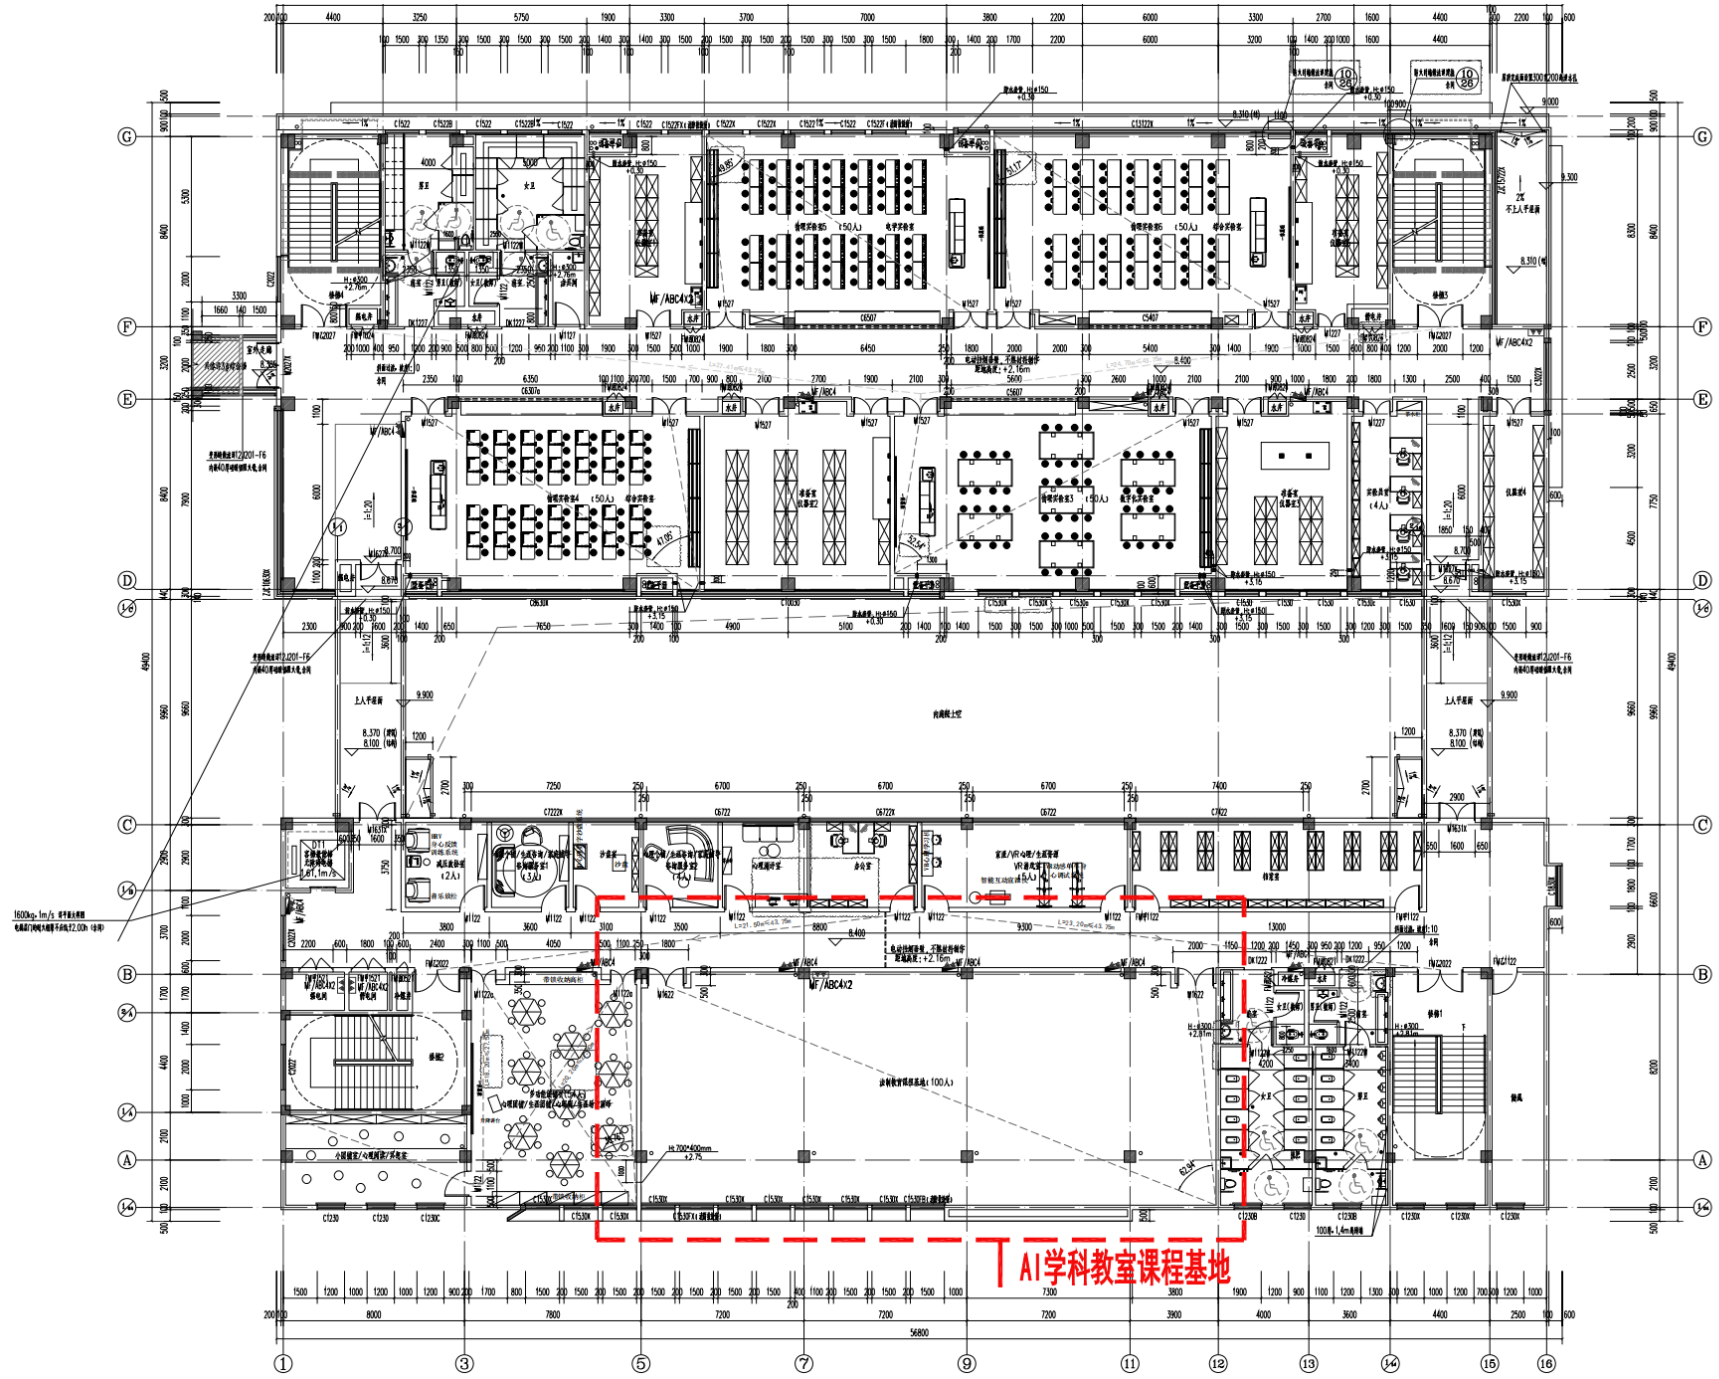
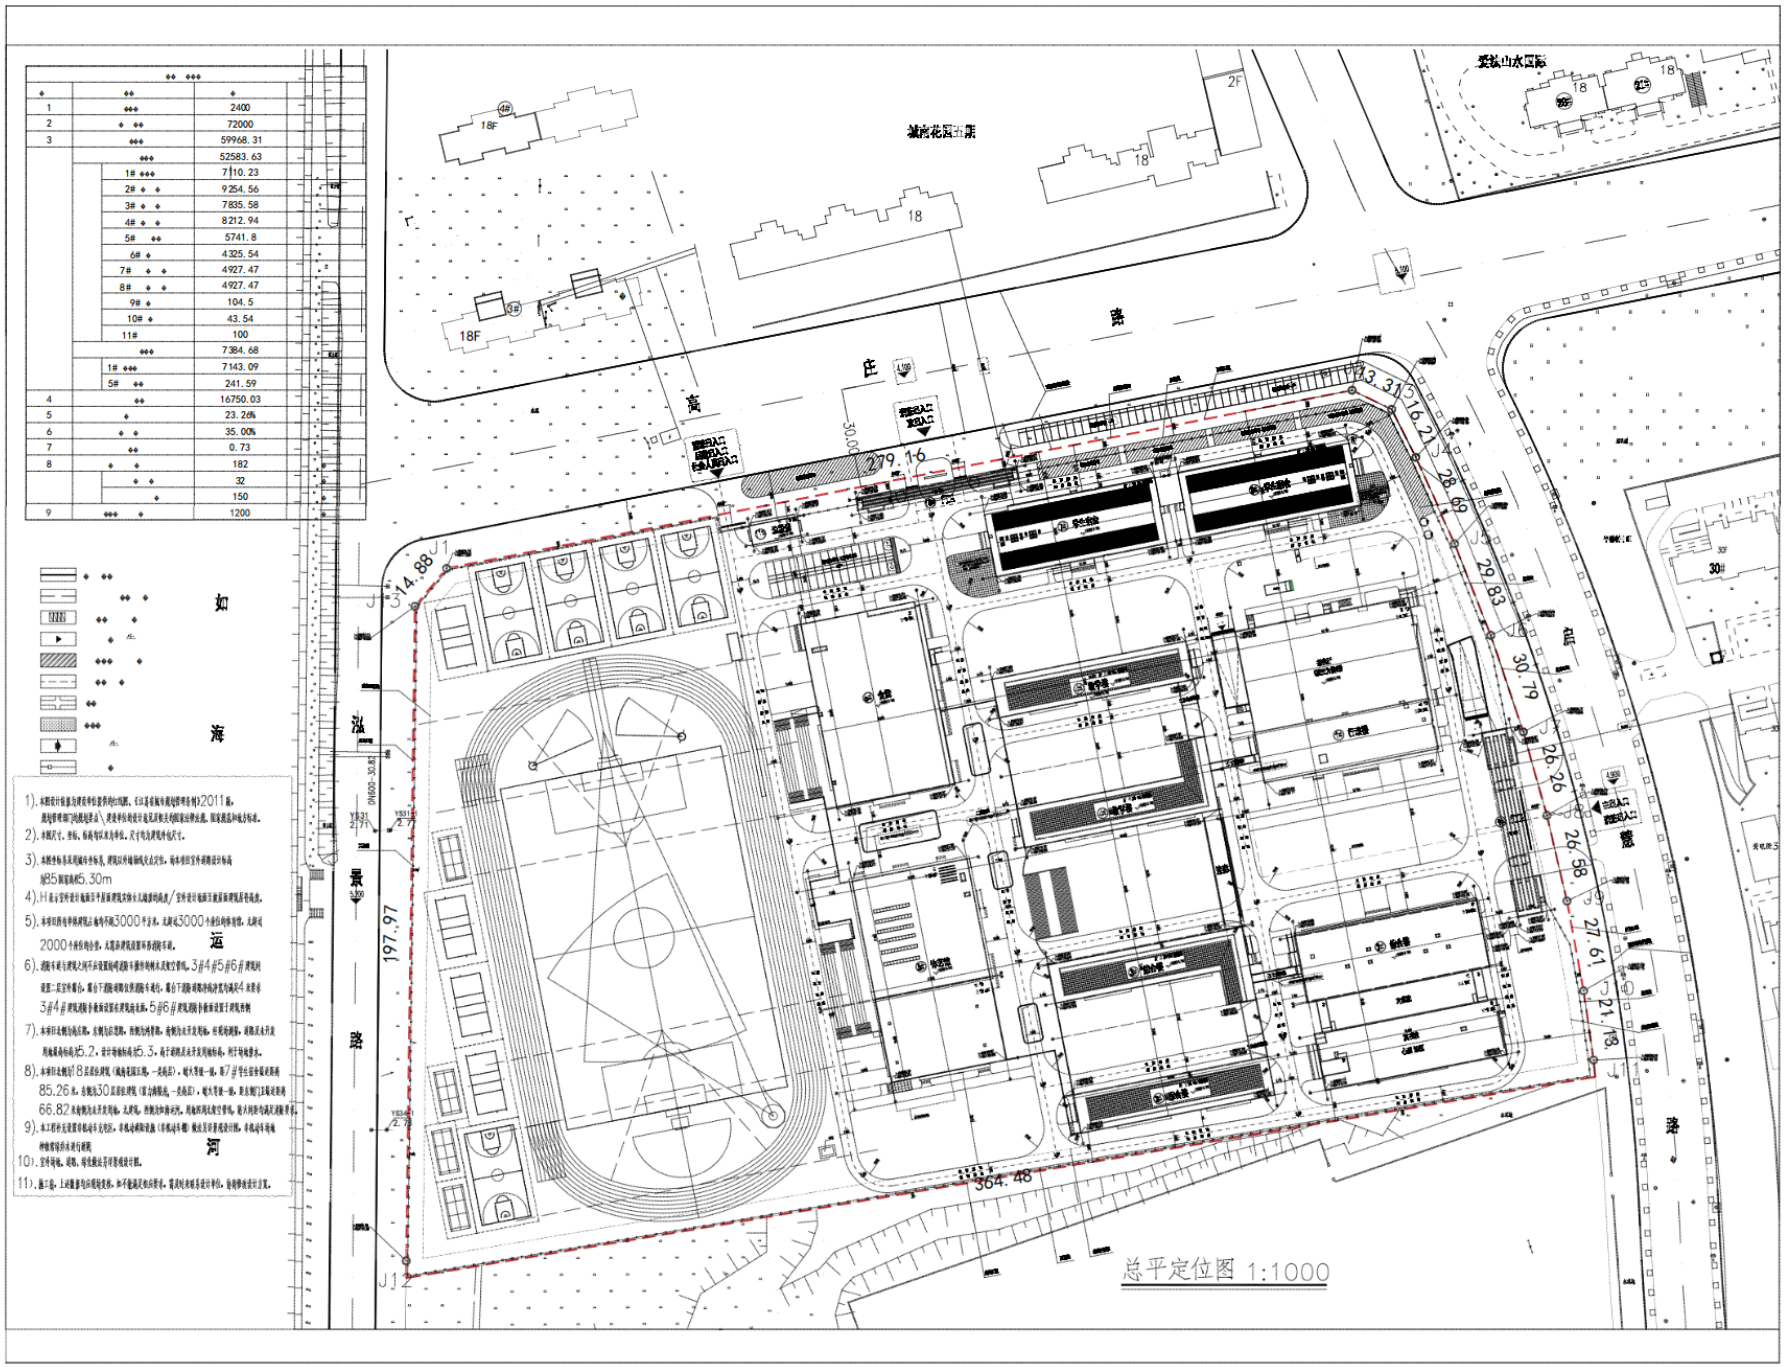

地下车库出入口
舞台
观众厅 750座
校史馆
教师活动室
党建活动室
接待室(人数不超过30人)
化妆室
不超过60
候演区
前室
男厕
女厕
库房
通道
大厅
电梯
工会
学校智能化中心机房
UPS和电池间
变配电间(上下双层板，净高大于2.6m)
地下车库出入口
说明：
1. 变电间耐火等级为2级。
2. 电缆沟需求防水。
3. 所有预埋钢管管口均须打成喇叭口，并打磨光滑，钢管外壁须防锈处理；
预埋钢管管壁处电缆沟管处须防水处理，室内下管口与电缆沟底平齐。
4. 基础槽钢埋设于混凝土面下；水平度≤1mm，总长≤2mm。
5. 每块盖板重量不超过50Kg。
6. 施工单位用角钢制作试拆固压点，向墙面等表缺处并固住。
7. 洞内留有加封窗，通风窗应有防止雨、雪和小动物进入的铁丝，
进风窗内设网孔不大于10X10mm的铁丝网。
8. 设备基础预埋详见本图设备表设计。


AI学科教室课程基地



1		2400
2		72000
3		59968.31
		52583.63
	1#	7110.23
	2#	9254.56
	3#	7835.58
	4#	8212.94
	5#	5741.8
	6#	4325.54
	7#	4927.47
	8#	4927.47
	9#	104.5
	10#	43.54
	11#	100
		7384.68
	1#	7143.09
	5#	241.59
4		16750.03
5		23.26%
6		35.00%
7		0.73
8		182
		32
		150
9		1200

1). 本图设计依据当地规划管理部门的图纸，《江苏省城市规划管理技术规》2011版，
2). 本图尺寸，坐标，标高均以米为单位，尺寸均为建筑外包尺寸。
3). 本图坐标系采用城市坐标系，建筑以外场地均为总立面，场地外部设计标高设计标高
4). H表示室外设计地面至平屋面建筑女儿墙顶的高度/室外设计地面至屋面坡屋面建筑最高点的高度。
5). 本项目所有车辆停放总面积不小于3000平方米，无障碍3000个停位的停车位，无障碍
2000个停车位的车库，无障碍建筑设置坡道，
6). 消防车道为建筑入口环绕建筑的环形消防车道供车辆停靠及救援使用。3#4#5#6#建筑间
设置二层室外看台，看台下部架空部分为建筑的消防车道，看台下部架空部分净宽不小于4米
3#4#建筑消防车道标高设置在建筑首层，5#6#建筑消防车道标高设置于建筑首
7). 本项目主入口位于场地，主要为公共空间，供教职人员使用，主入口开发利用，经常性使用，
8). 本项目主入口位于8层综合建筑（城南实验小学），一类出口），地下车库一层，B7#学生宿舍楼设置
85.26米，主入口位于30层综合建筑（职业技能院），一类出口），地下车库一层，职业能力工程实训楼
66.82米，主入口位于开发利用，无障碍，消防车辆可达，周边环境良好空间，能力利用与满足消防要求，
9). 本工程所有设置的电动车充电桩，本机动车辆停放（非机动车）数量及设计要求设计图，本机动车与电
动车充电桩，
10). 室外电缆，管线，给排水设计等图纸设计图。
11). 施工前，上述数据与现场实际，如不符或发现问题，需及时与设计单位，