

江苏光耀演艺装饰工程有限公司
Jiangsu Guanghui Art Decoration Engineering Co., Ltd
Address: 姜堰市人民中路293号
Tele: 0523-88270257
Fax: 0523-88270257 0523-89567588
HTTP: //www.gjysen.com
E-mail:taizhougy@163.com

宣堡殡仪馆升级改造工程

PROJECT NAME
工程名称

REVISION NO 修改	DATE 日期
-------------------	------------

CHIEF DESIGNED BY. 设计负责	
----------------------------	--

DESIGNED BY. 设计	
--------------------	--

CHECKED BY. 审核	
-------------------	--

DRAWN BY. 校对	
-----------------	--

SHEET TITLE 图名	
-------------------	--

立面图

SCALE. 比例	
--------------	--

DATE. 日期	
-------------	--

SPECIALTY. 专业	装饰
------------------	----


STATUS. 阶段	施工图
---------------	-----

PROJECT NO. 项目编号	
---------------------	--

SHEET NO. 图纸编号	IE-02-B
-------------------	---------

正面及两侧仿古紫金属长城板，上下包30mm不锈钢收边条，造型整体外挑1500mm，焊接钢骨架
造型顶面为彩钢板，底面为铝塑板

玻璃落地窗户，双面不锈钢包裹

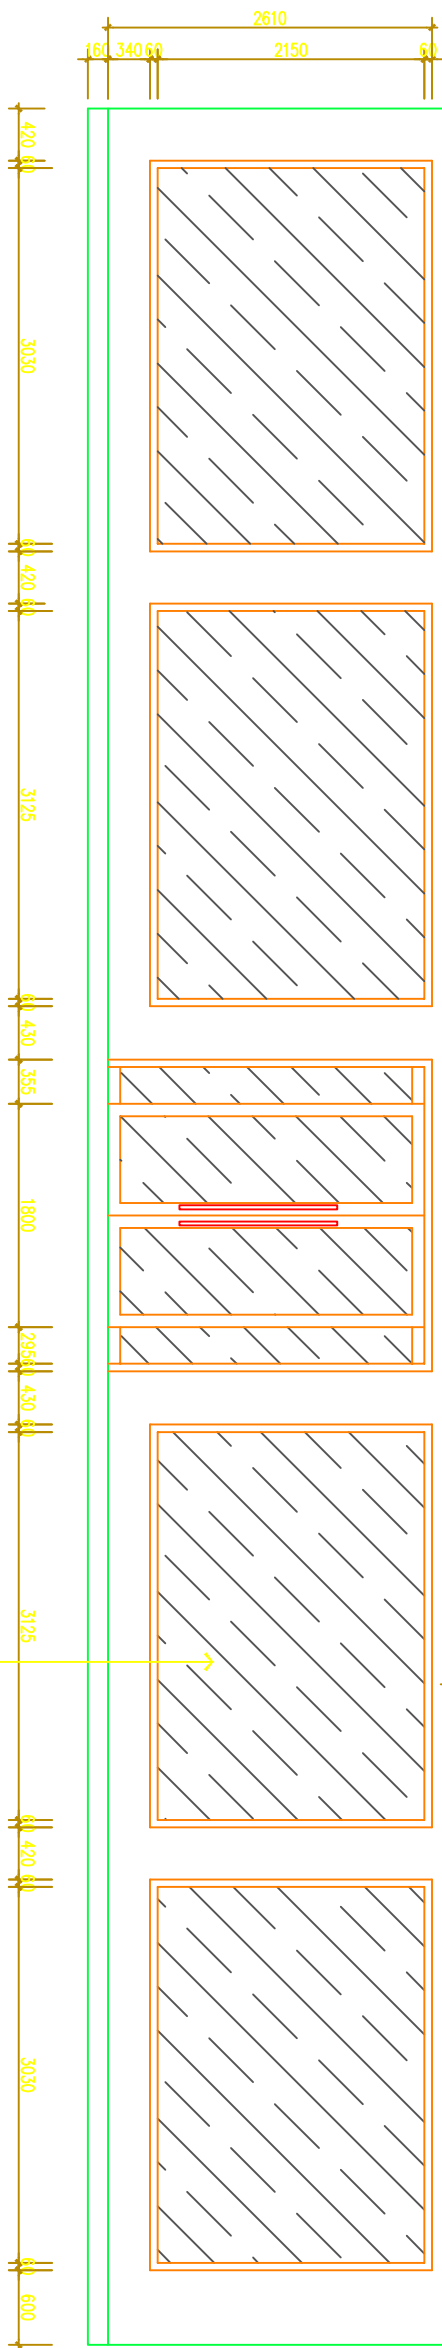

02 ELEVATION
AR-01-B 立面图 SCALE 1:30