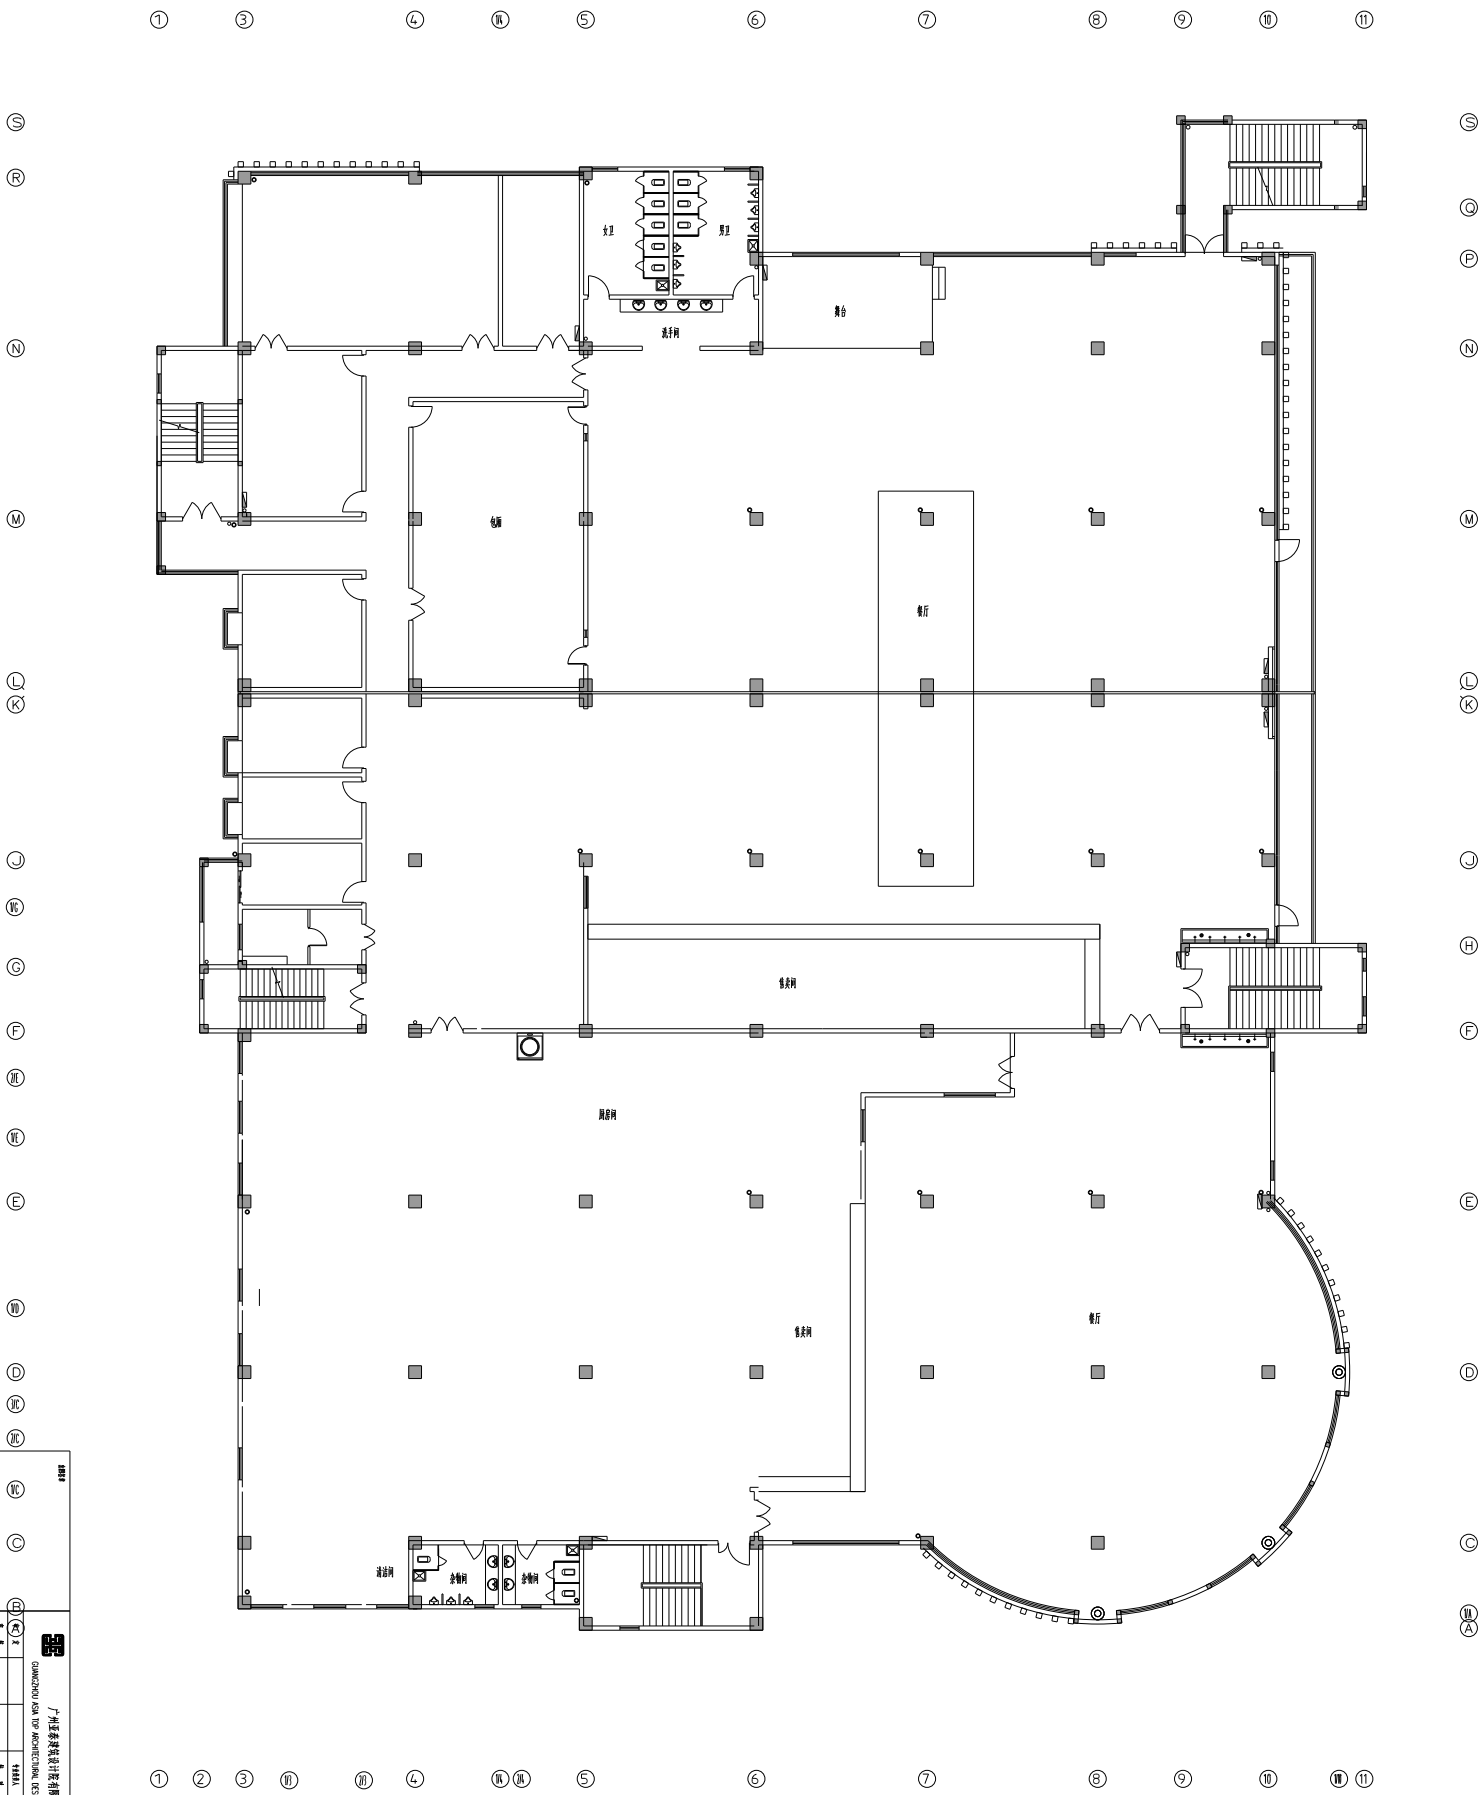

三层平面图 1:125

注:

1. 本层中所标注的100厚墙体为 加气混凝土砌块， 外墙为200厚空心砖,内墙为200厚加气砖砌块 未标注尺寸均居轴线中
2. 所有卫生间卫生洁具布置均以卫生间放入平面所示为准，卫生间楼地面、立面间、踢脚间等楼地面均比相邻楼地面标高低
3. 门窗开启方向以平面图为准，卫生间洞口开启方向以大样中为准.
4. 本图中所布展示设备布置及讲专业厨房公司图纸,水图仅作参考。

建筑单位			
工程名称			
工程编号			
图名	三层平面图	比例	1:125
设计阶段	施工图	图号	
设计单位	广州亚泰建筑设计咨询公司 GUANGZHOU ASIA TOP ARCHITECTURAL DESIGN&TUNE CO.,LTD		
会签			
会审			
审定			
审核			
校对			
设计			
制图			
日期	2017.12		