


专业	签名

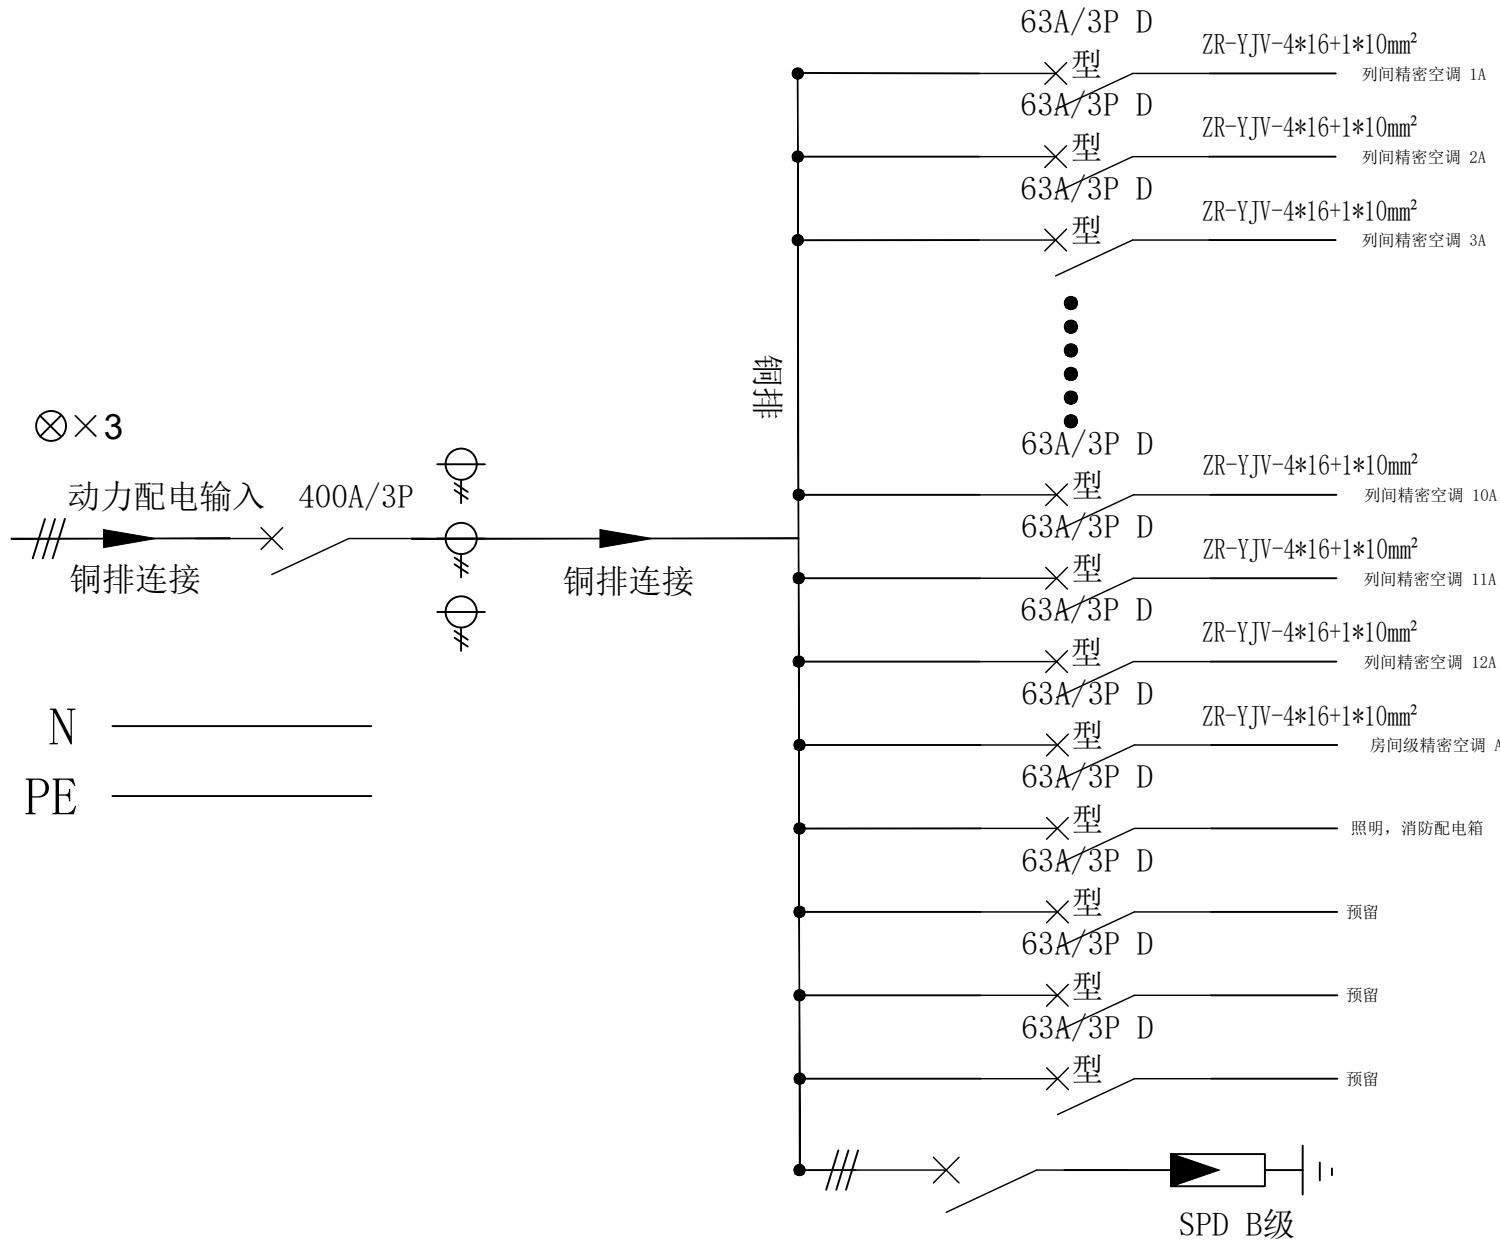

动力配电 A 系统图

档案号

主 管	陶国伟	校 对	李 丹	江苏时代智慧信息工程设计有限公司 设计证书编号: A232060329	
设计负责人	刘国安	审 核	袁 红		
设 计	张芳	出图日期	2024.01	图纸名称	淮阴区公安局一楼数据中心动力配电A系统图
图纸编号	DC-034				