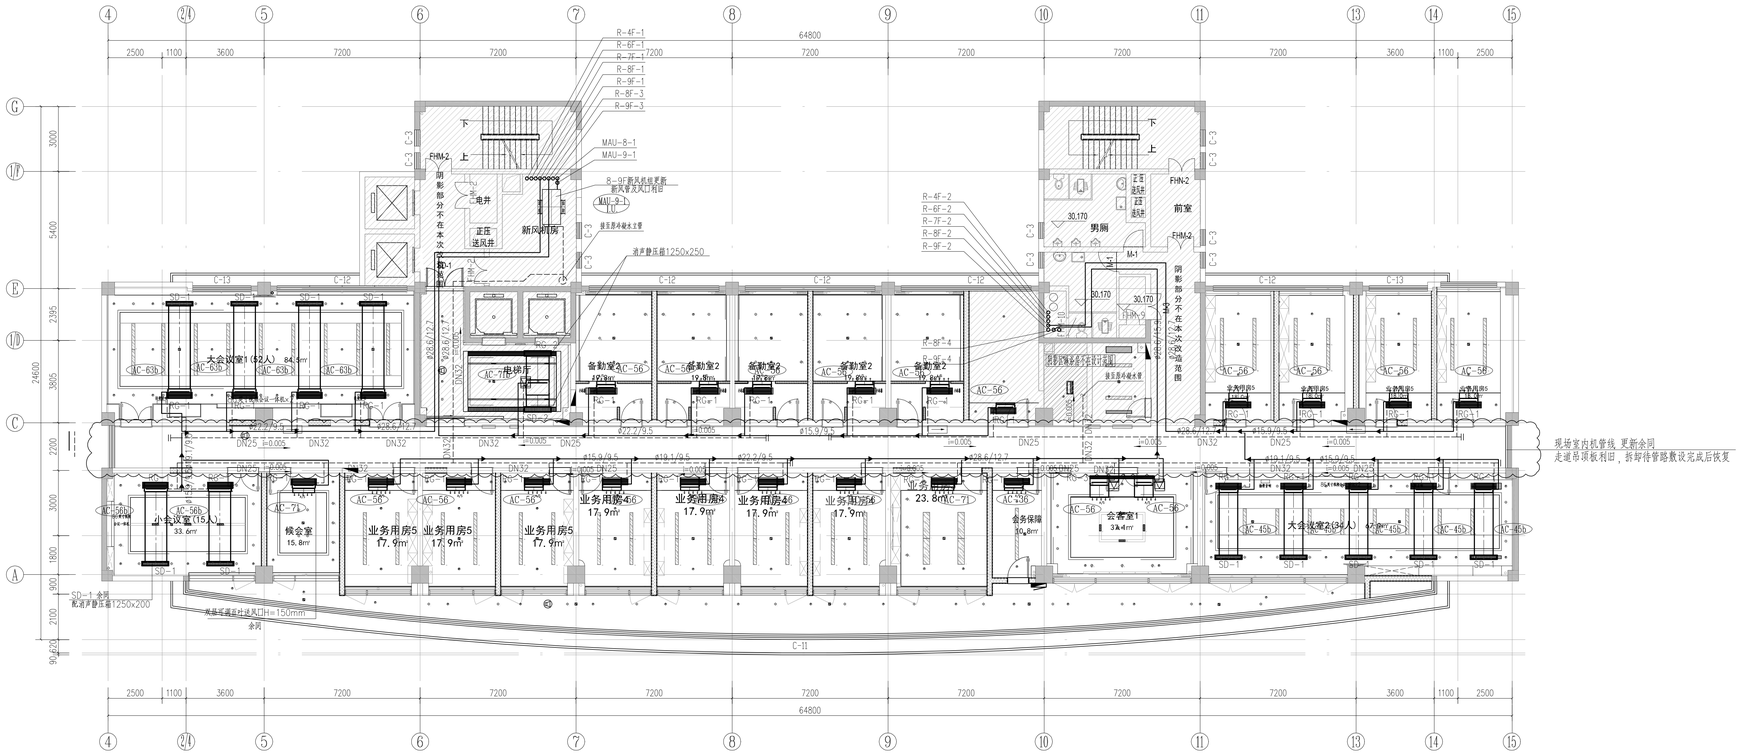

九层空调布置图 1:150

注：1、VRV多联机系统室内风管机与现有风机盘管安装位置一致，送、回风口更新
2、现有的楼层水系统管道及管道设备不拆除，冷凝水排至现有冷凝水立管。

平面区位 Key plan	备注 Notes	合作设计 Codesign	注册章 Stamp	单位出图章 Chop		建设单位 Client	南通市公安局
		管理咨询 Management & Consultant		江苏省工程勘察设计出图专用章 中衡设计集团股份有限公司 资质证书 A132005206 A232005203 编号 江苏省住房和城乡建设厅监制(B) 有效期至二〇二五年六月三十日		工程名称 Project title	南通市公安局办公大楼设备设施更新及部分用房整改
						子项名称 Item title	空调系统更新项目

版本 Rev.	修订说明 Description	日期 Date
0	暖通施工图 Detailed design	2025-03-05

图纸内容 Dwg title：九层空调布置图

审定 Approved		校对 Checked	
复核 Re-examined		专业负责人 Job Mgr.	
审核 Examined	陈易平	设计 Design	胡士达
项目负责人 Project Mgr.	毛乙舟	制图 Drawn	胡士达
工程编号 Job No.	24-4-053	图纸编号 Dwg No.	M-610-0
图幅 Size	A0	子项编号 Item No.	

本图凡未盖相应图章与指定执业工图发图者责人专用章对待无效；版权所有，不得翻制，违者必究。
THIS PRINT AND ITS COPYRIGHT ARE THE PROPERTY OF ARTS GROUP.
IT IS INVALID IN ANY PURPOSE WITHOUT DRAWING SIGNATURE AND SIGNATURE OF CONSTRUCTION DRAWING DELIVERER.
本图凡未盖注册结构工程师章或注册结构工程师专用章对待无效。
IT IS INVALID IN ANY PURPOSE WITHOUT SIGNATURE OF NATIONAL REGISTERED ARCHITECT OR STRUCTURE ENGINEER.