

无锡市辅仁高级中学-教室饰面板及门更换项目

项目名称 PROJECT

图底名称 CONTENT

图 名

备注 NOTES
非得本公司设计师之书面批准，
不得随意 将任何部分翻印。切
勿以比例量度此图，一切 以图
内数字所示为准。施工单位必
须在工地核 对图内所示数字之
准确，如发现任何矛盾，应 通
知设计师，方可施工，否则施
工单位须承担 所有责任。

工程号 PROJECT NO.

设 计 DESIGNED BY

项目负责人 PROJECT DIRECTOR

制 图 DRAWN BY


审 核 APPROVED BY

版 次 EDITION No.


日 期 DATE

比 例 SCALE

图 号 DRAWING NO.

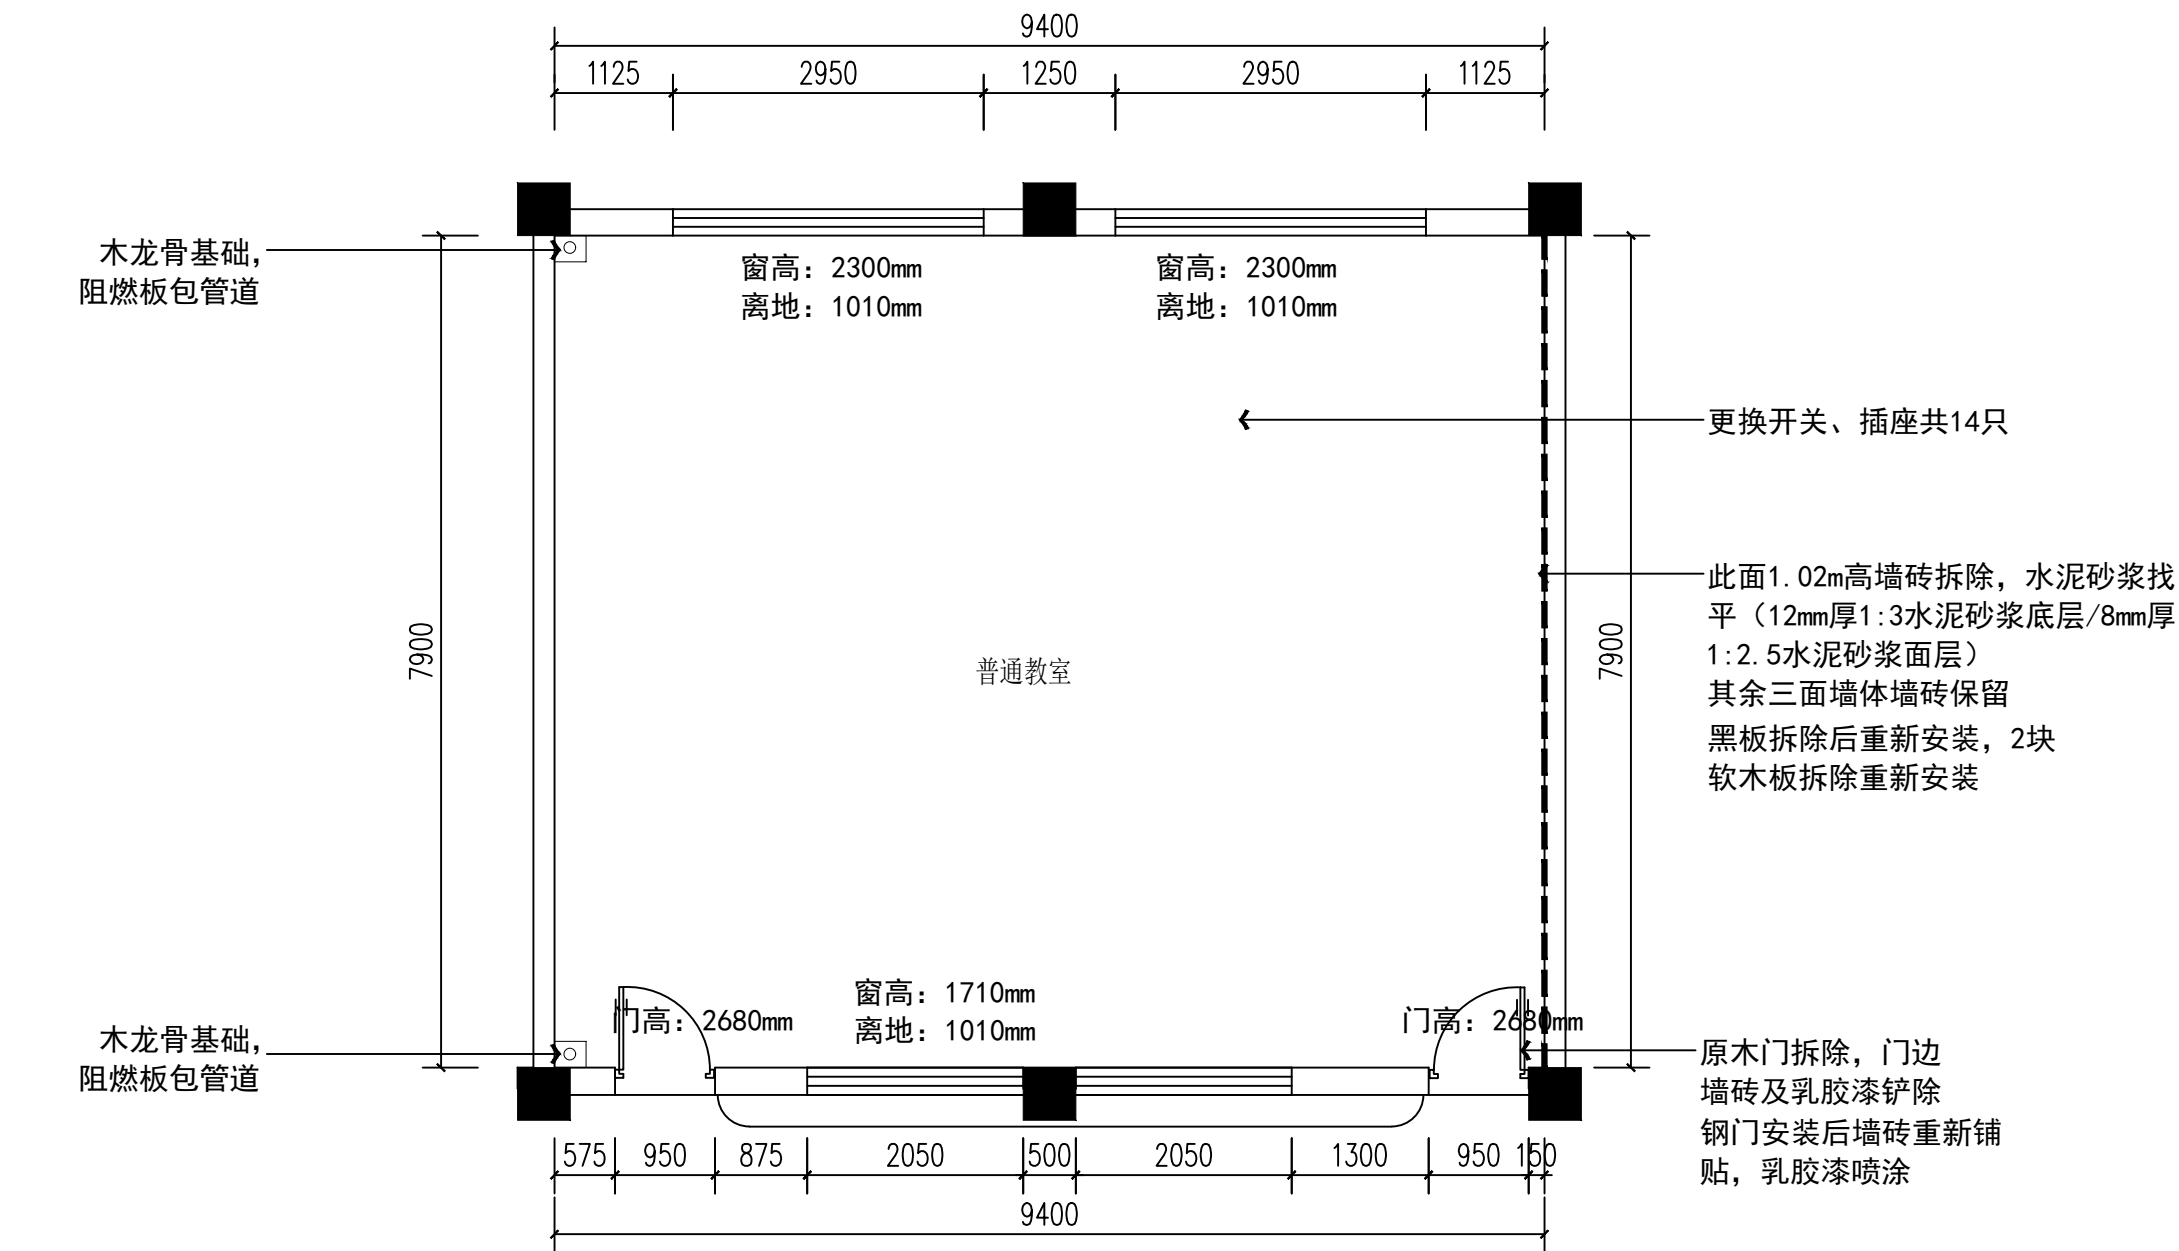

PLAN 教室拆除及平面布置图
1-P SCALE 1:100

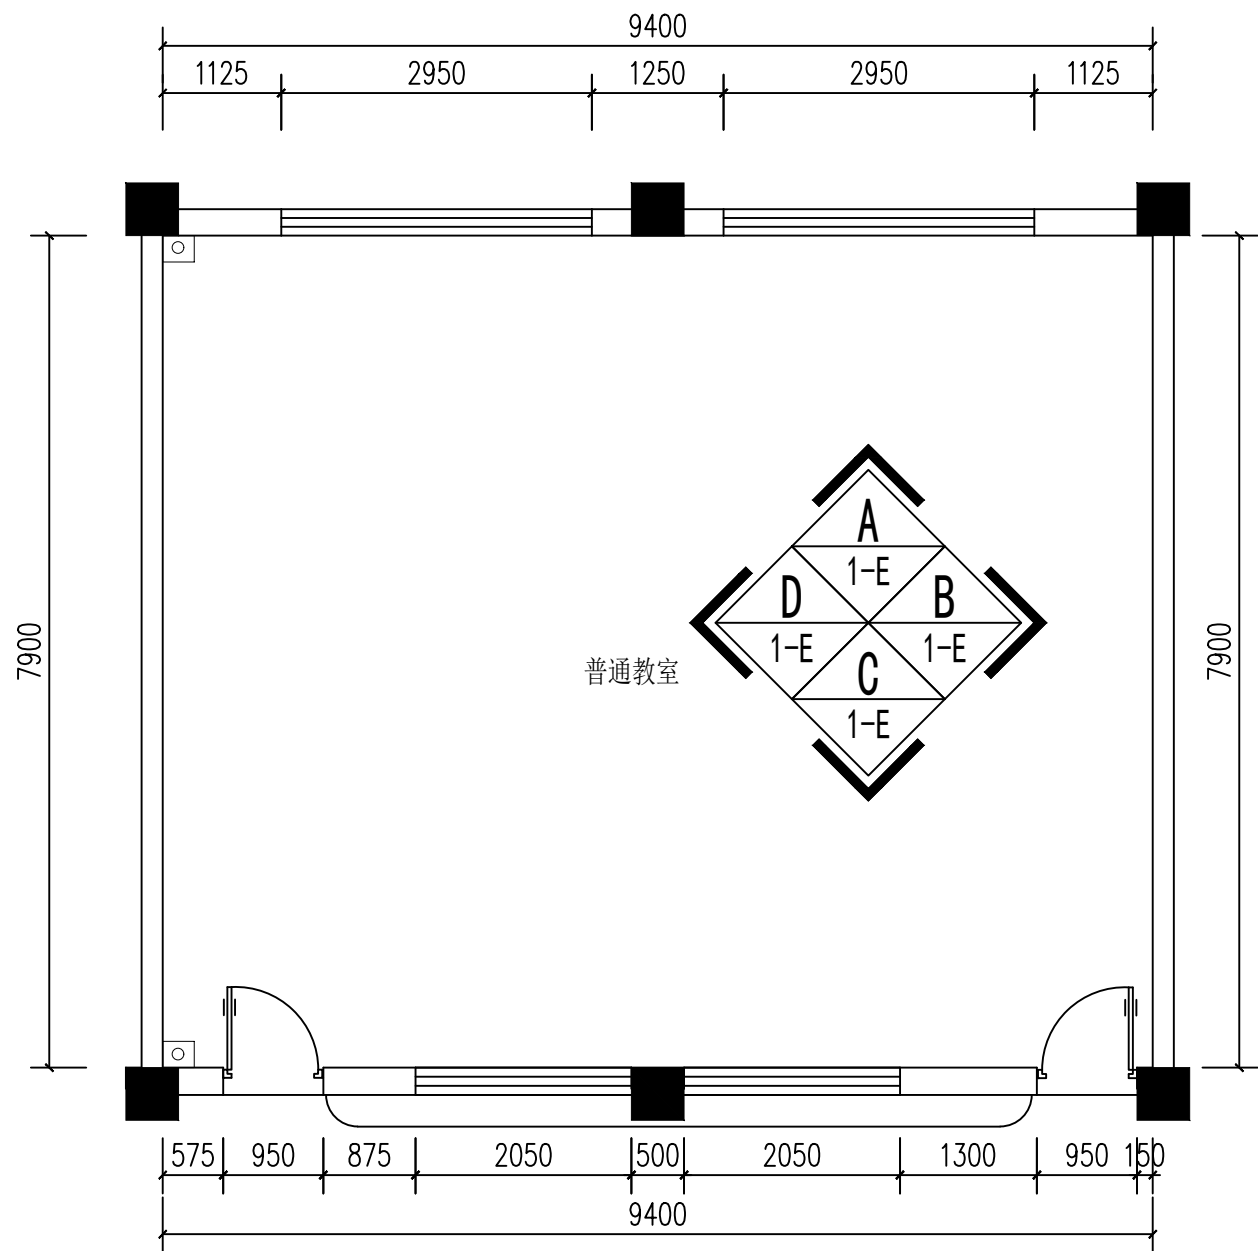

PLAN 教室立面索引图
1-P SCALE 1:100

共52间教室

--

项目名称 PROJECT	图底名称 CONTENT
--------------	--------------

图 名

备注 NOTES
非得本公司设计师之书面批准，不得随意 将任何部分翻印。切勿以比例量度此图，一切 以图内数字所示为准。施工单位必须在工地核 对图内所示数字之准确，如发现任何矛盾，应 通知设计师，方可施工，否则施工单位须承担 所有责任。

工程号 PROJECT NO.

设 计 DESIGNED BY

项目负责人 PROJECT DIRECTOR

制 图 DRAWN BY


审 核 APPROVED BY

版 次 EDITION No.


日 期 DATE

比 例 SCALE

图 号 DRAWING NO.

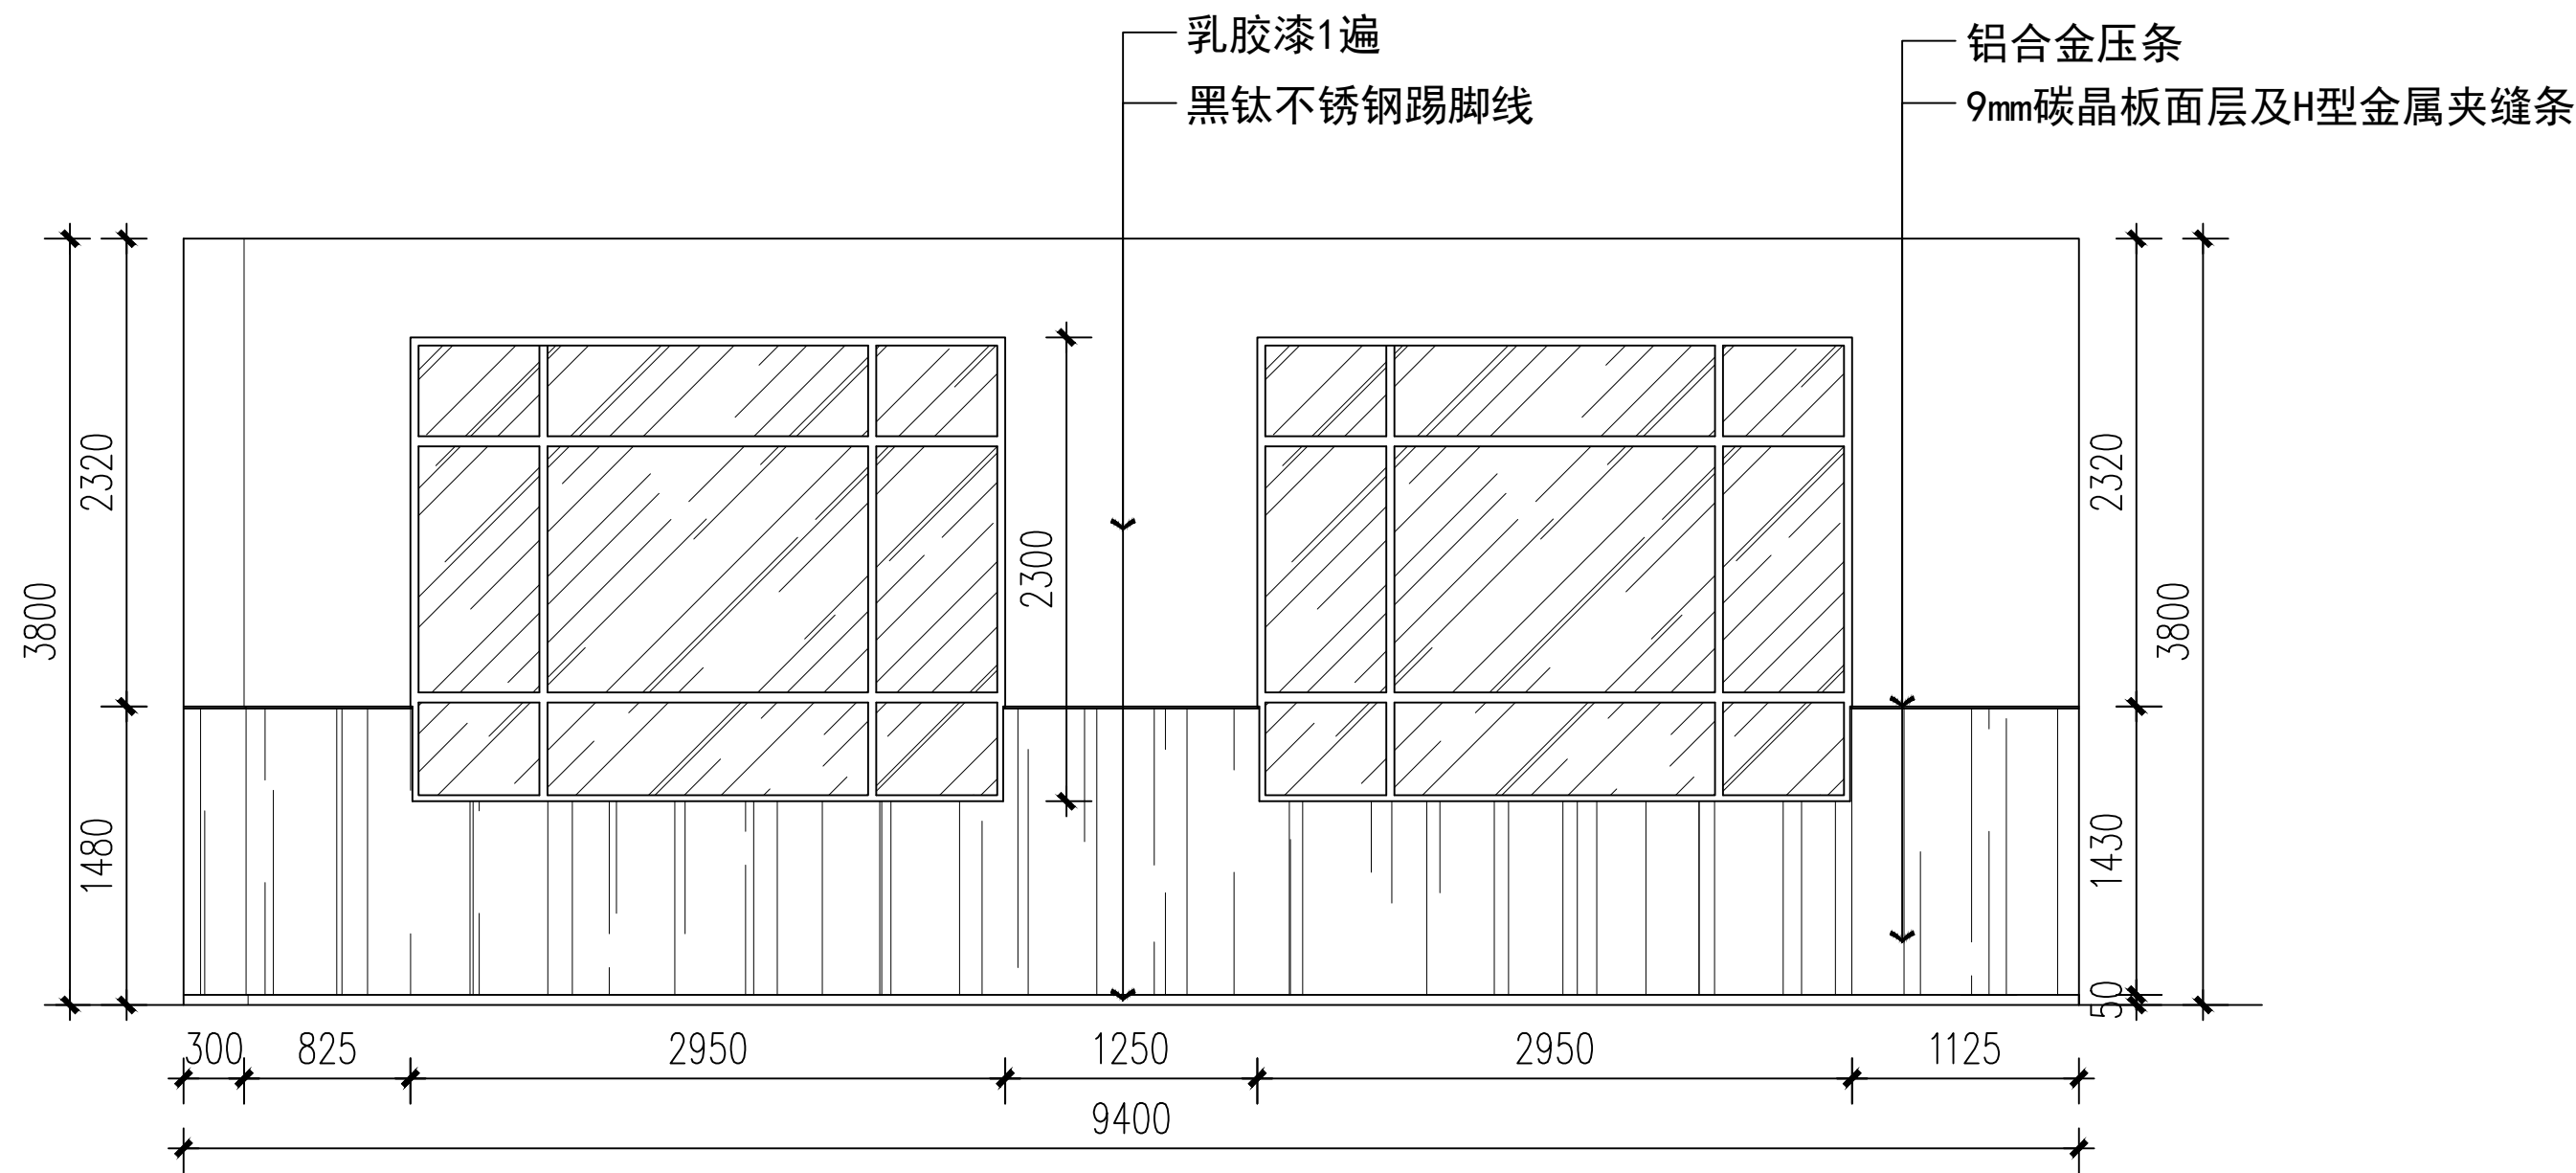

A
1-E SCALE 教室立面图 1:50

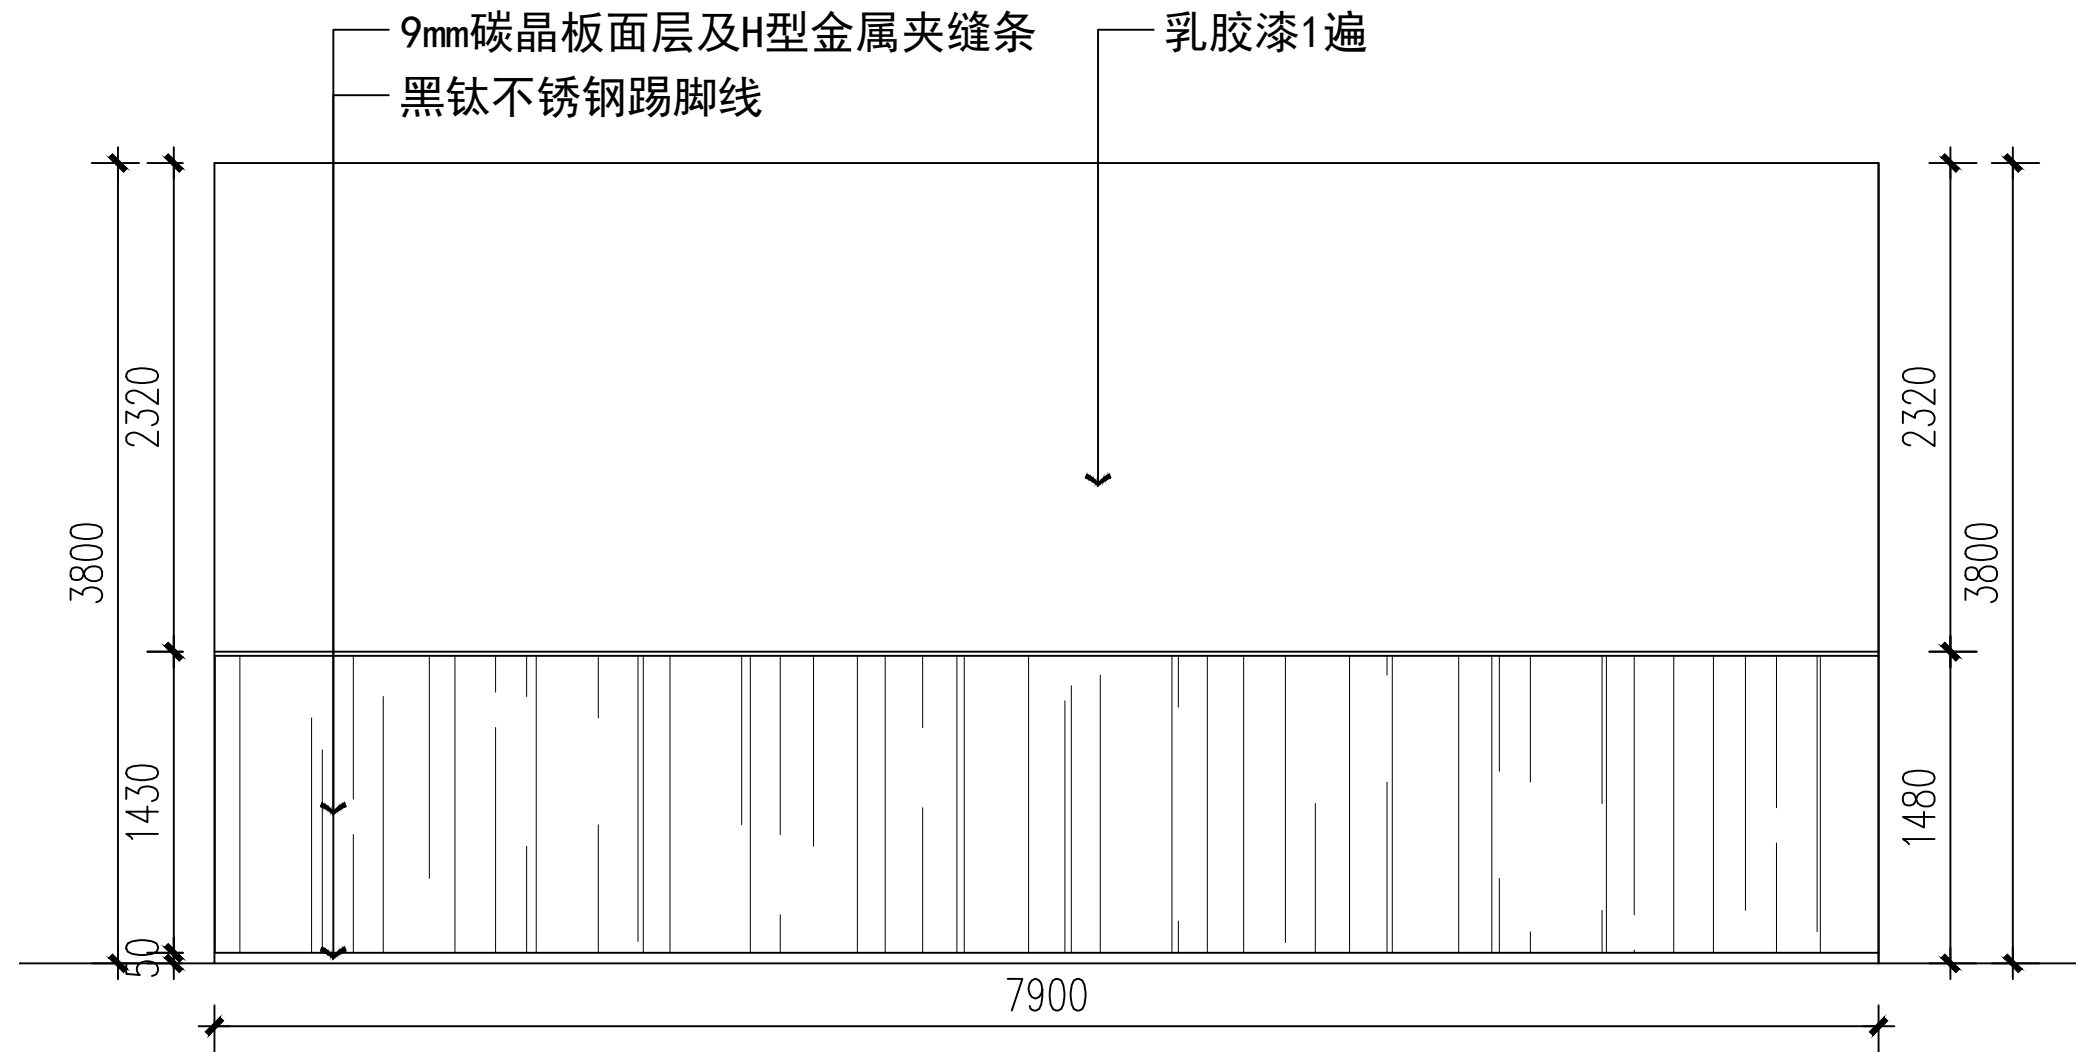

B
1-E SCALE 教室立面图 1:50

项目名称 PROJECT

图底名称 CONTENT

图名

备注 NOTES

非得本公司设计师之书面批准，不得随意 将任何部分翻印。切勿以比例量度此图，一切 以图内数字所示为准。施工单位必须在工地核 对图内所示数字之准确，如发现任何矛盾，应 通知设计师，方可施工，否则施工单位须承担 所有责任。

工程号 PROJECT NO.

设计 DESIGNED BY

项目负责人 PROJECT DIRECTOR

制图 DRAWN BY




审核 APPROVED BY

版次 EDITION No.

日期 DATE

比例 SCALE

图号 DRAWING NO.

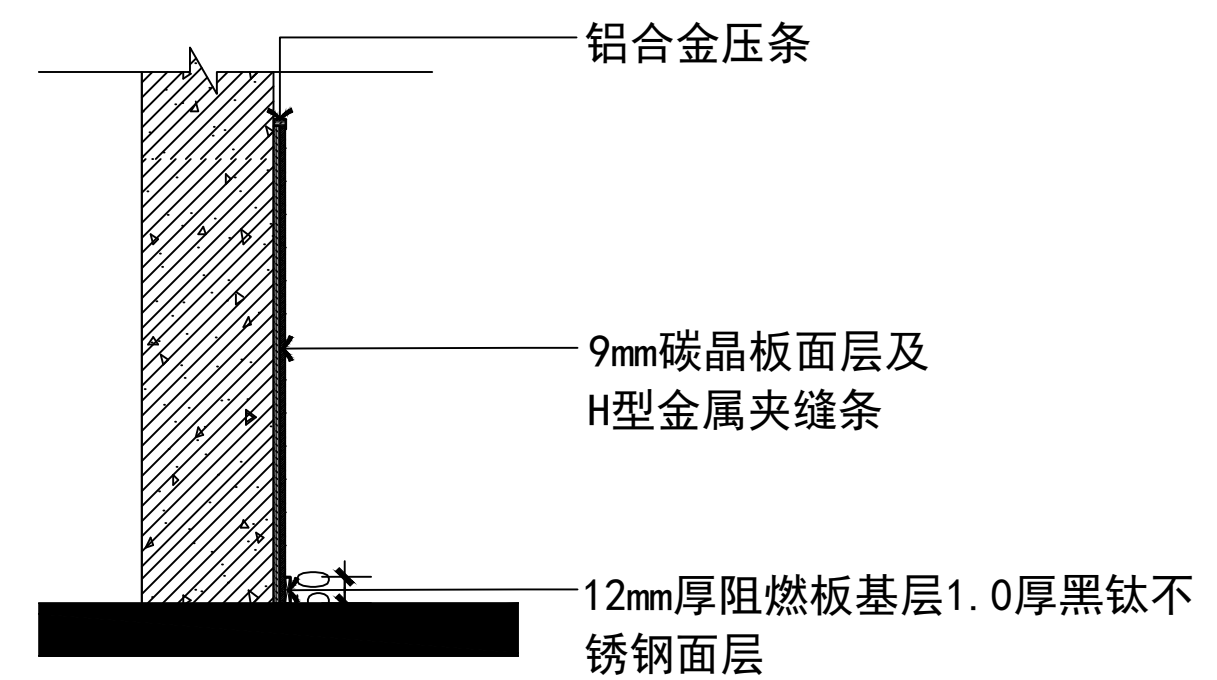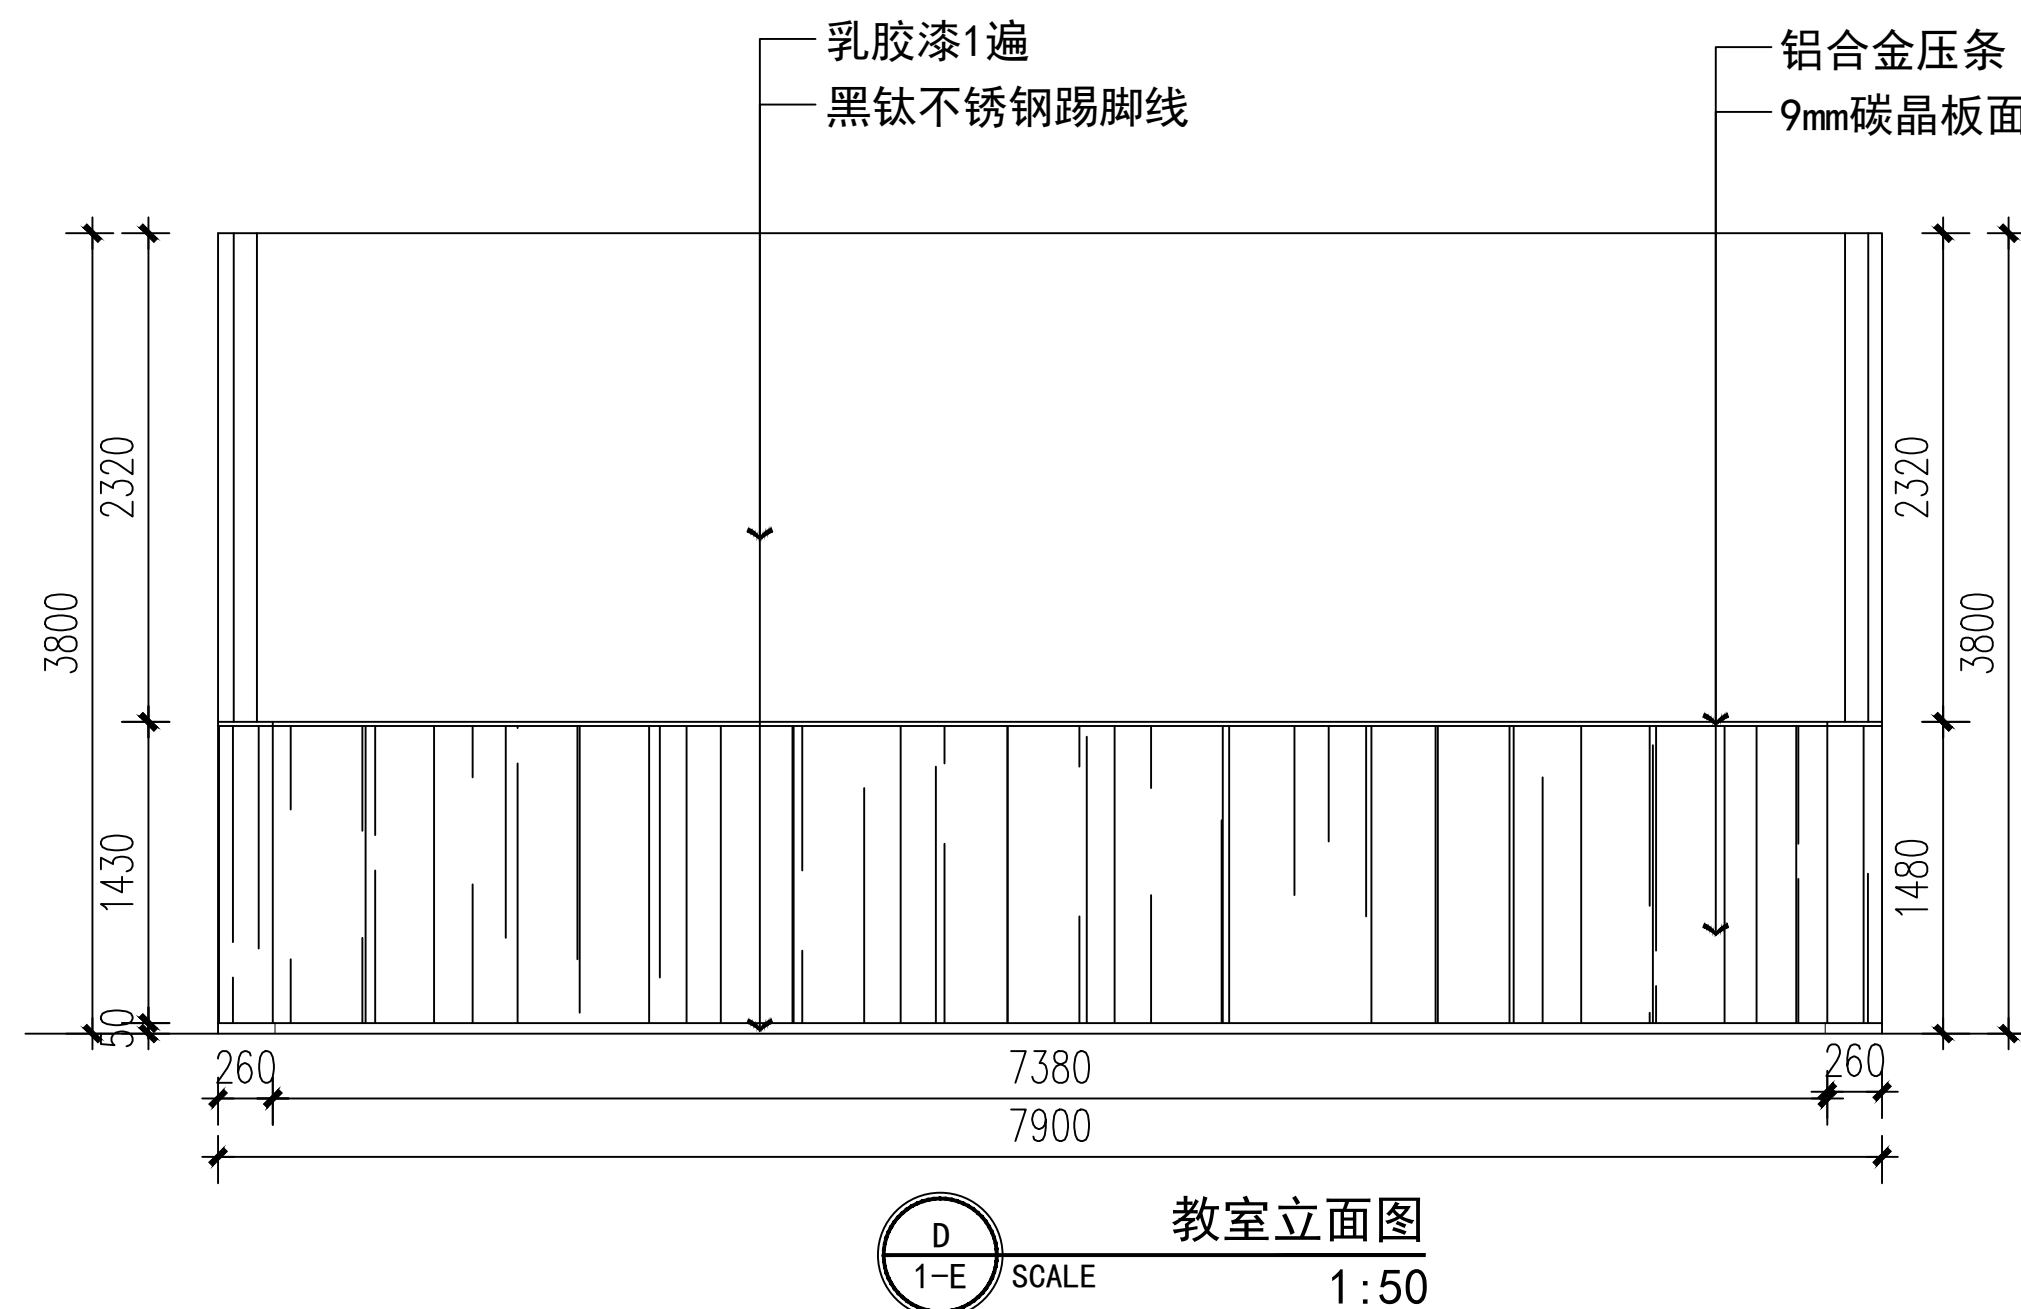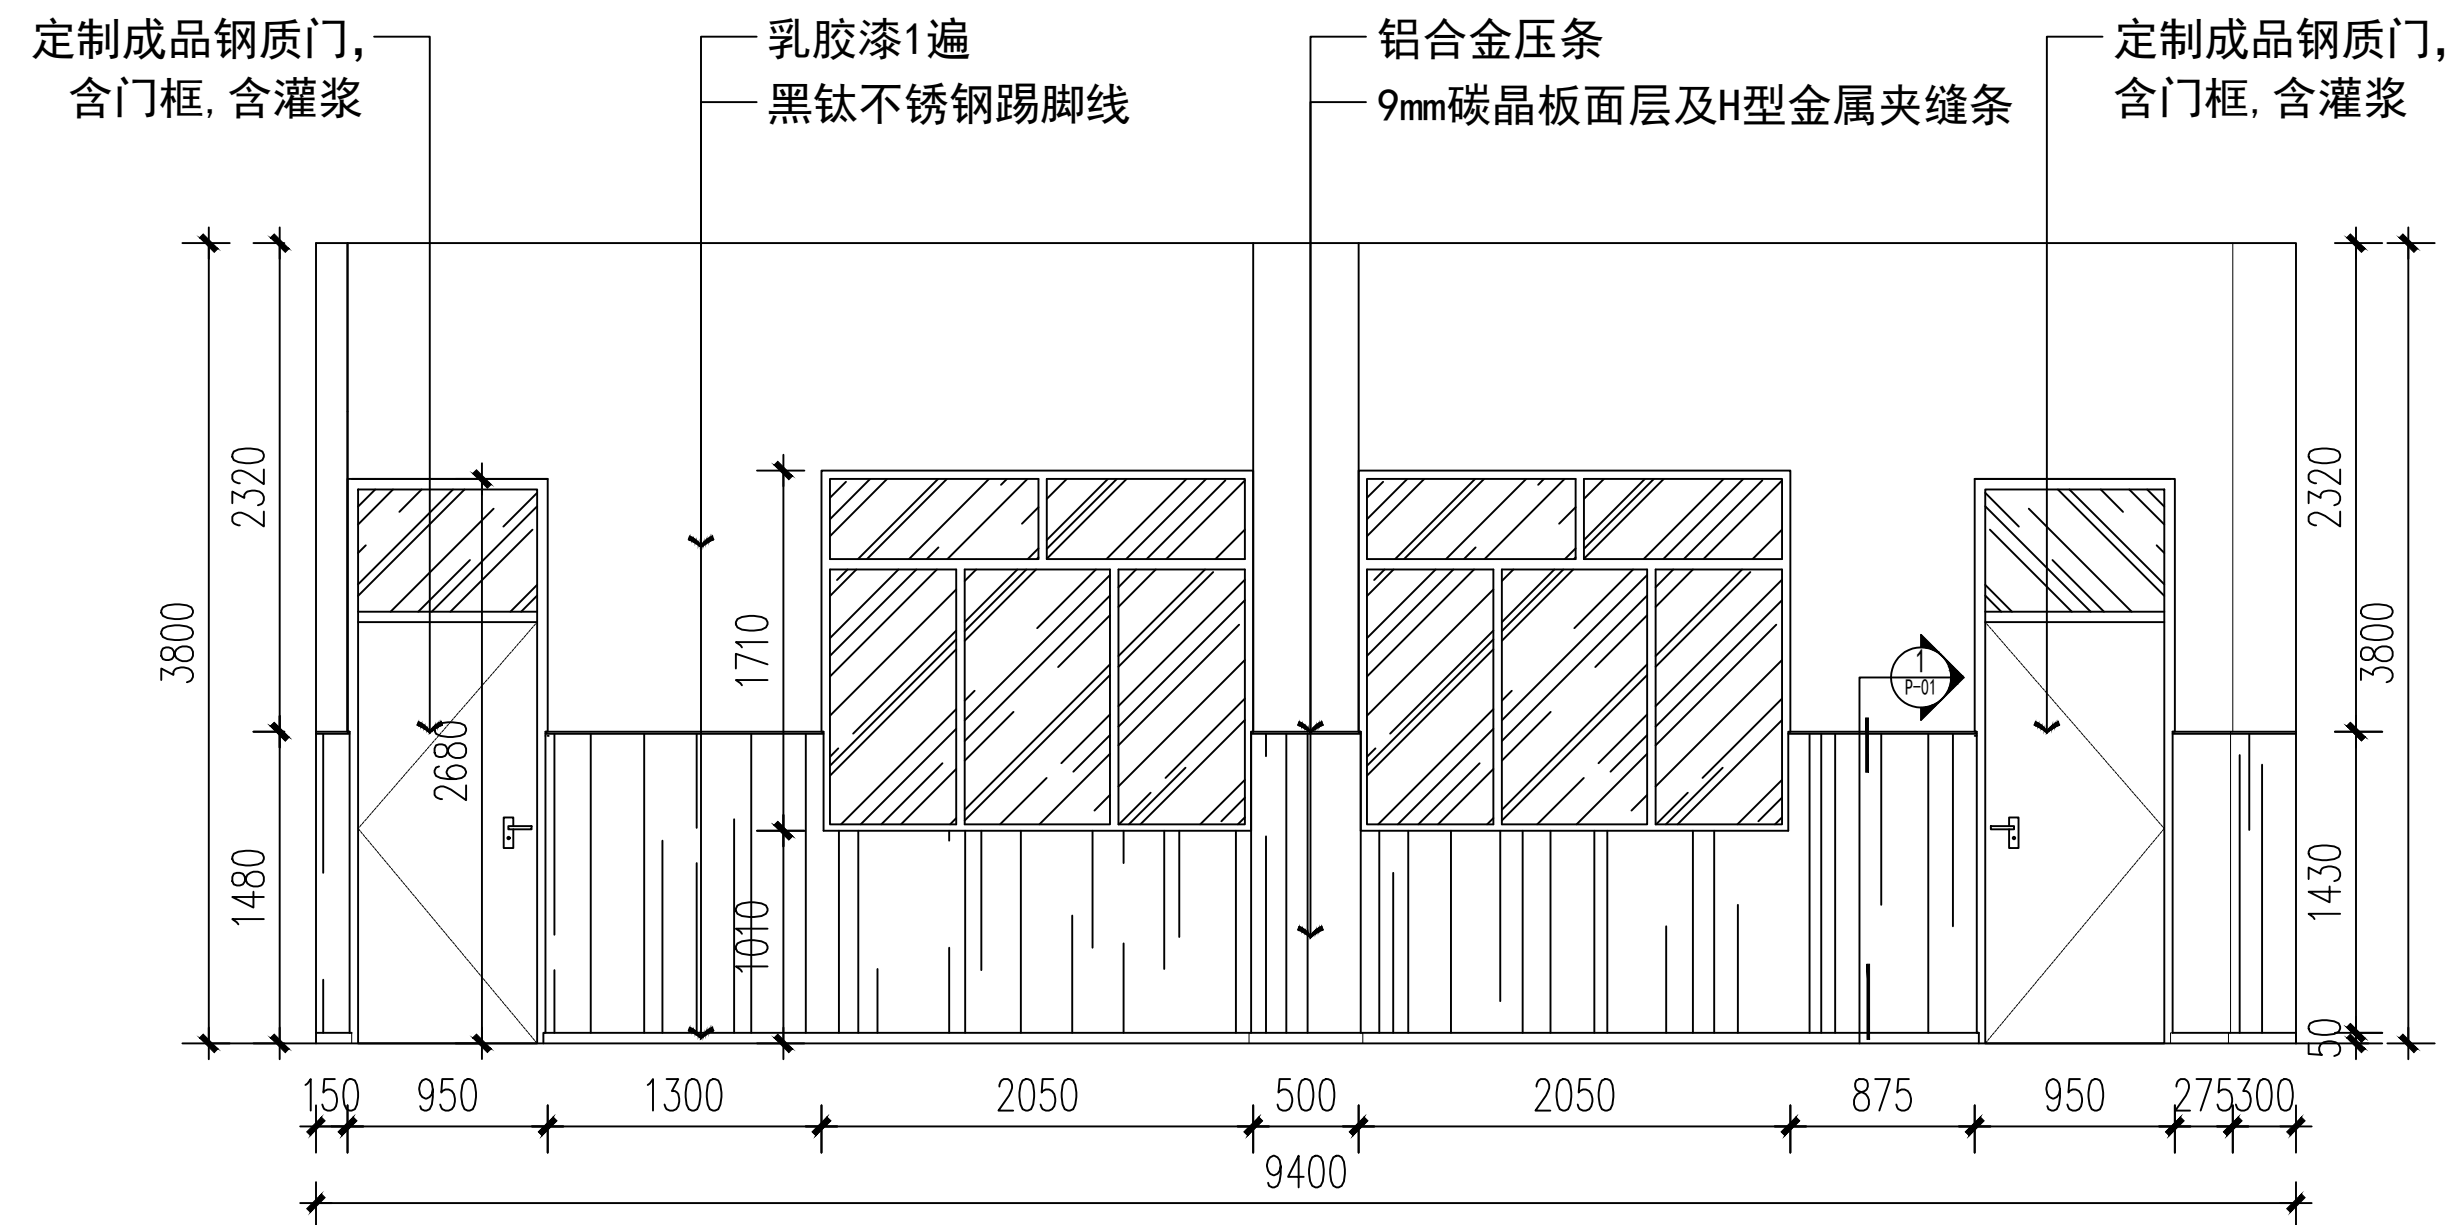

项目名称	内容
------	----

图 名	
-----	--

备注 NOTES

非得本公司设计师之书面批准, 不得随意 将任何部分翻印。切勿以比例量度此图, 一切 以图内数字所示为准。施工单位必须在工地核 对图内所示数字之准确, 如发现任何矛盾, 应 通知设计师, 方可施工, 否则施工单位须承担 所有责任。

工程号	PROJECT NO.
-----	-------------

设计 DESIGNED BY项目负责人 PROJECT DIRECTOR制 图 DRAWN BY

审 核 APPROVED BY

版次 EDITION No.

日期 DATE比例 SCALE

1997, 1998, 1999,26