


三层平面布置图

	类 别	审 定	审 核	工 程 负 责	工 种 负 责	校 对	设 计	制 图	方 案	工 程 名 称	南京市第二十九中学新校区	图 名	三 层 平 面 布 置 图	工 程 号	
	签 名							图 号							
	日 期									子 项				图 号	

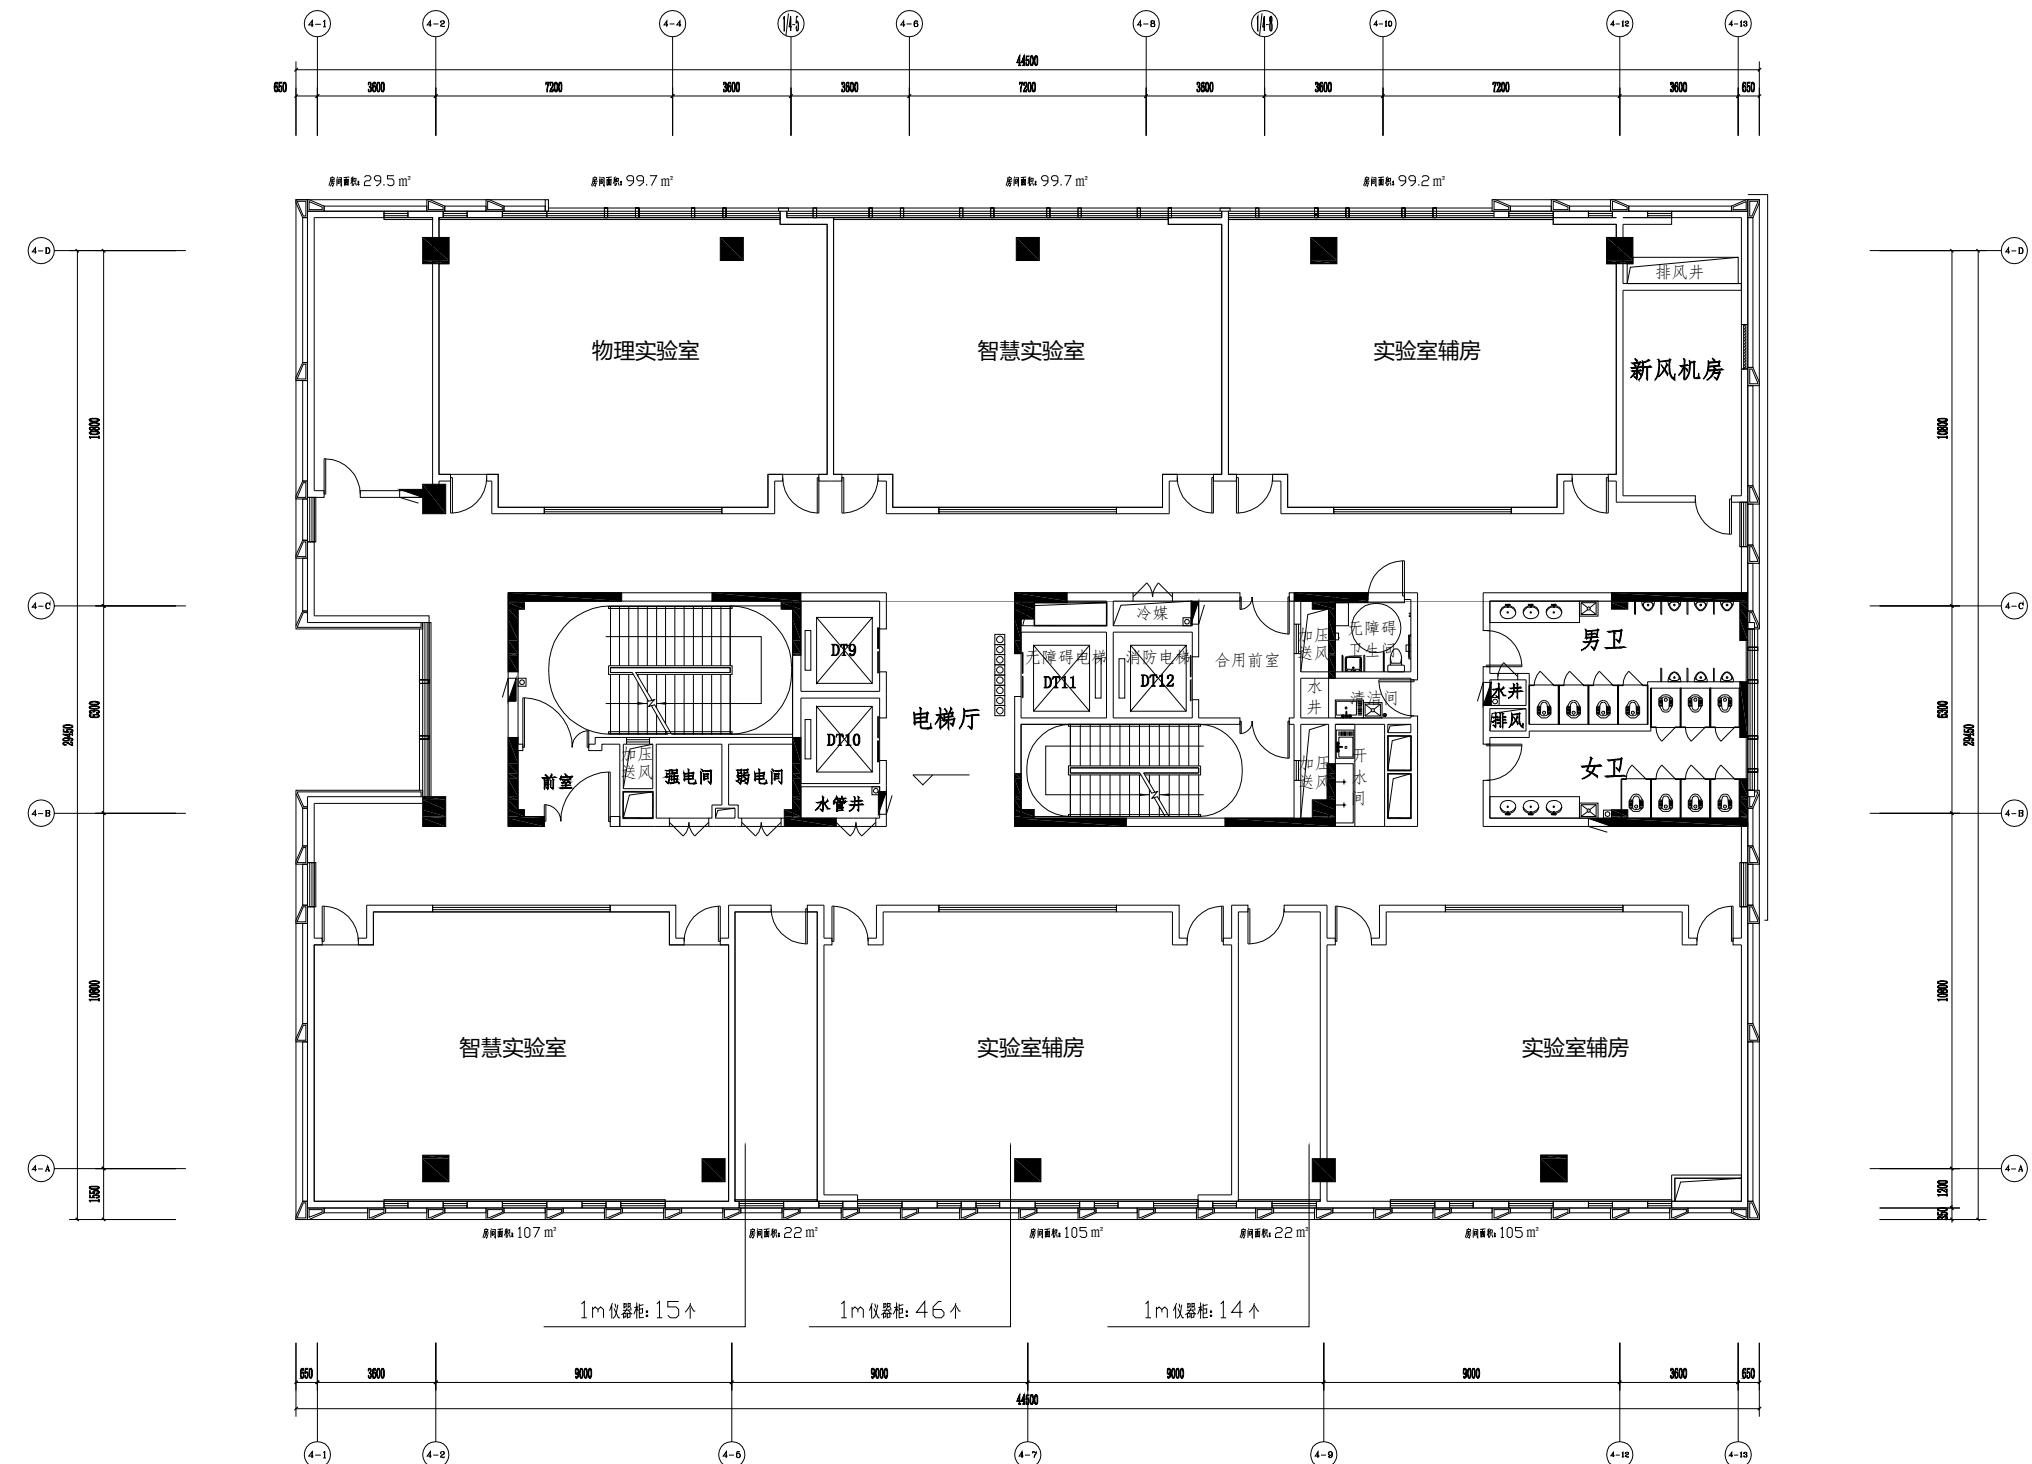

五层平面布置图

	类 别	审 定	审 核	工 程 负 责	工 种 负 责	校 对	设 计	制 图	方 案	工 程 名 称	南京市第二十九中学新校区	图 名 称	五层平面布置图	工 程 号
	签 名													图 别
	日 期									子 项				图 号